


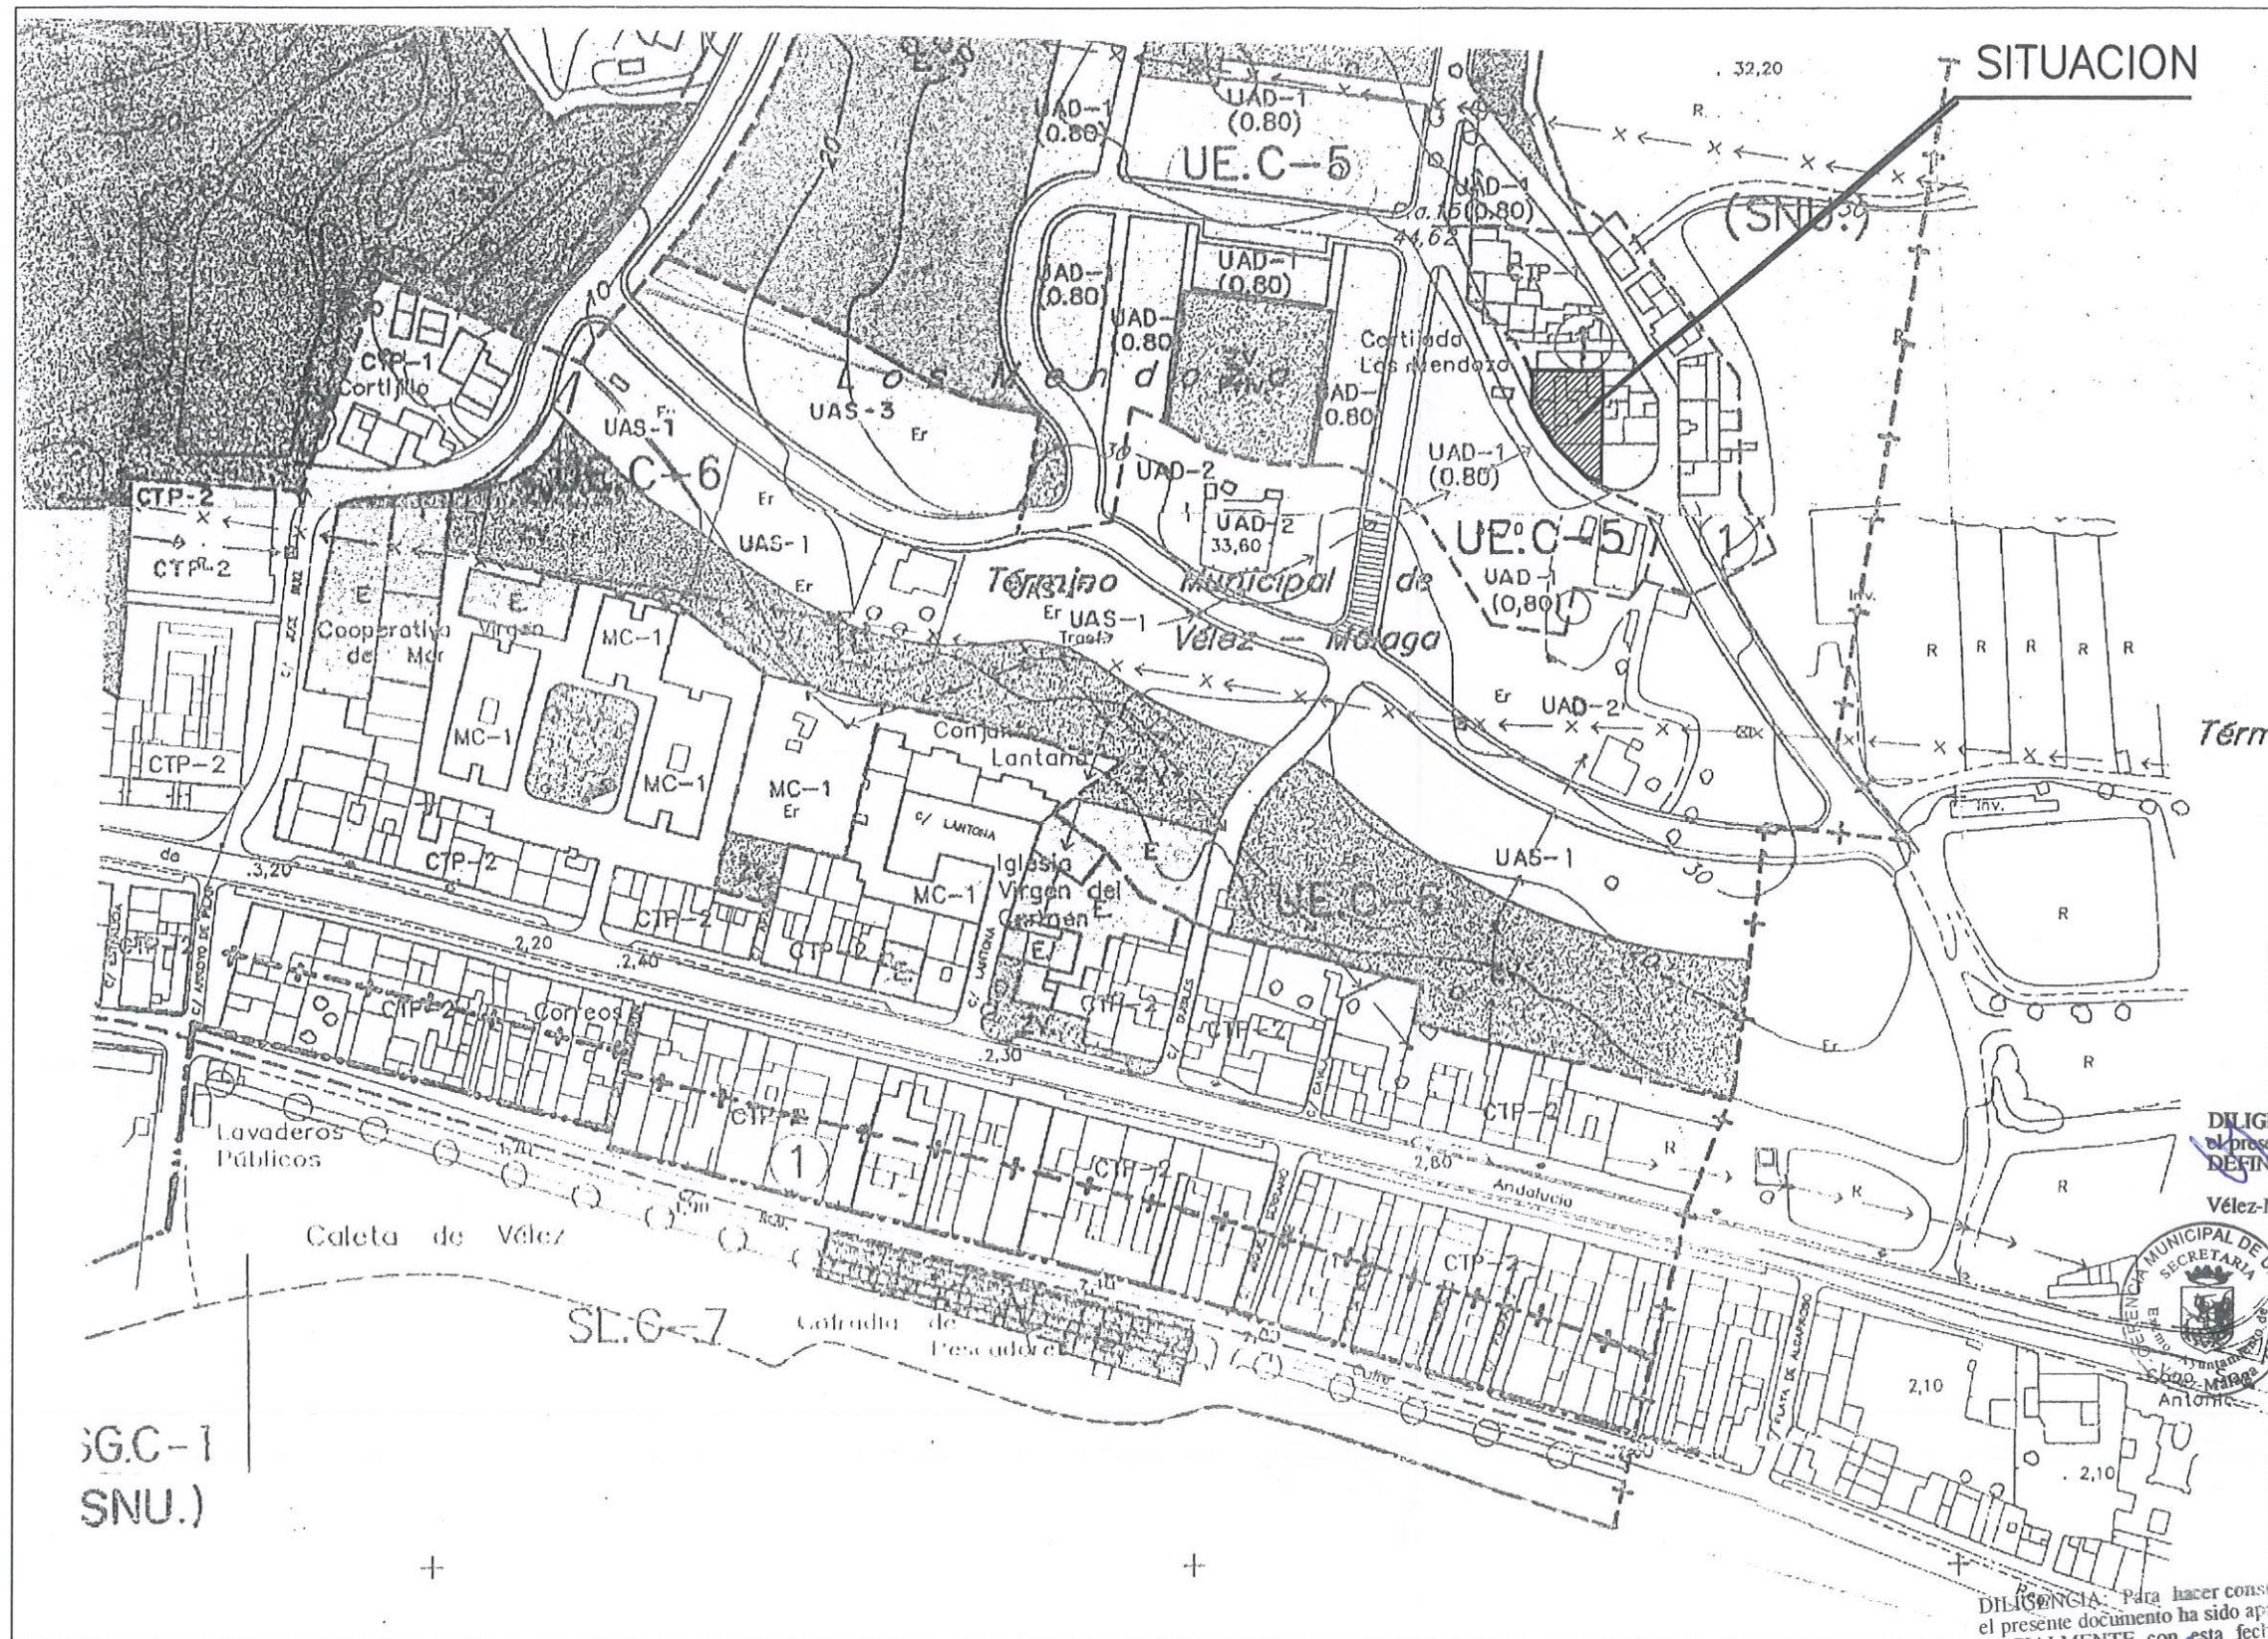

ESTUDIO DE DETALLE	PROMOTOR: -		ARQUITECTO	
	PLANO N°	1	LISBONA Y FERNANDEZ S.L.	
UNA PARCELA EN CORTIJADA EN LA CALLE DE LOS MENDOZA DE CALETA DE VELEZ-MÁLAGA	FECHA	ENE/06	martín j. ballesta gonzalez	
	ESCALA	1/ 2000	firma	

poseo de larios - edif. mriango 1° pl
Tel-952 54 08 75
mballesta@comallaga.es

DILIGENCIA: Para hacer constar que el presente documento ha sido aprobado DEFINITIVAMENTE con esta fecha.

Vélez-Málaga, 02 OCT 2006

EL SECRETARIO GRAL.

P.S.




Fdo.: MARÍA JOSÉ GARCÍA GAMBRO

DILIGENCIA: Para hacer constar que el presente documento ha sido aprobado INICIALMENTE con esta fecha.

Vélez-Málaga, 16 MAY 2006

EL SECRETARIO GRAL.



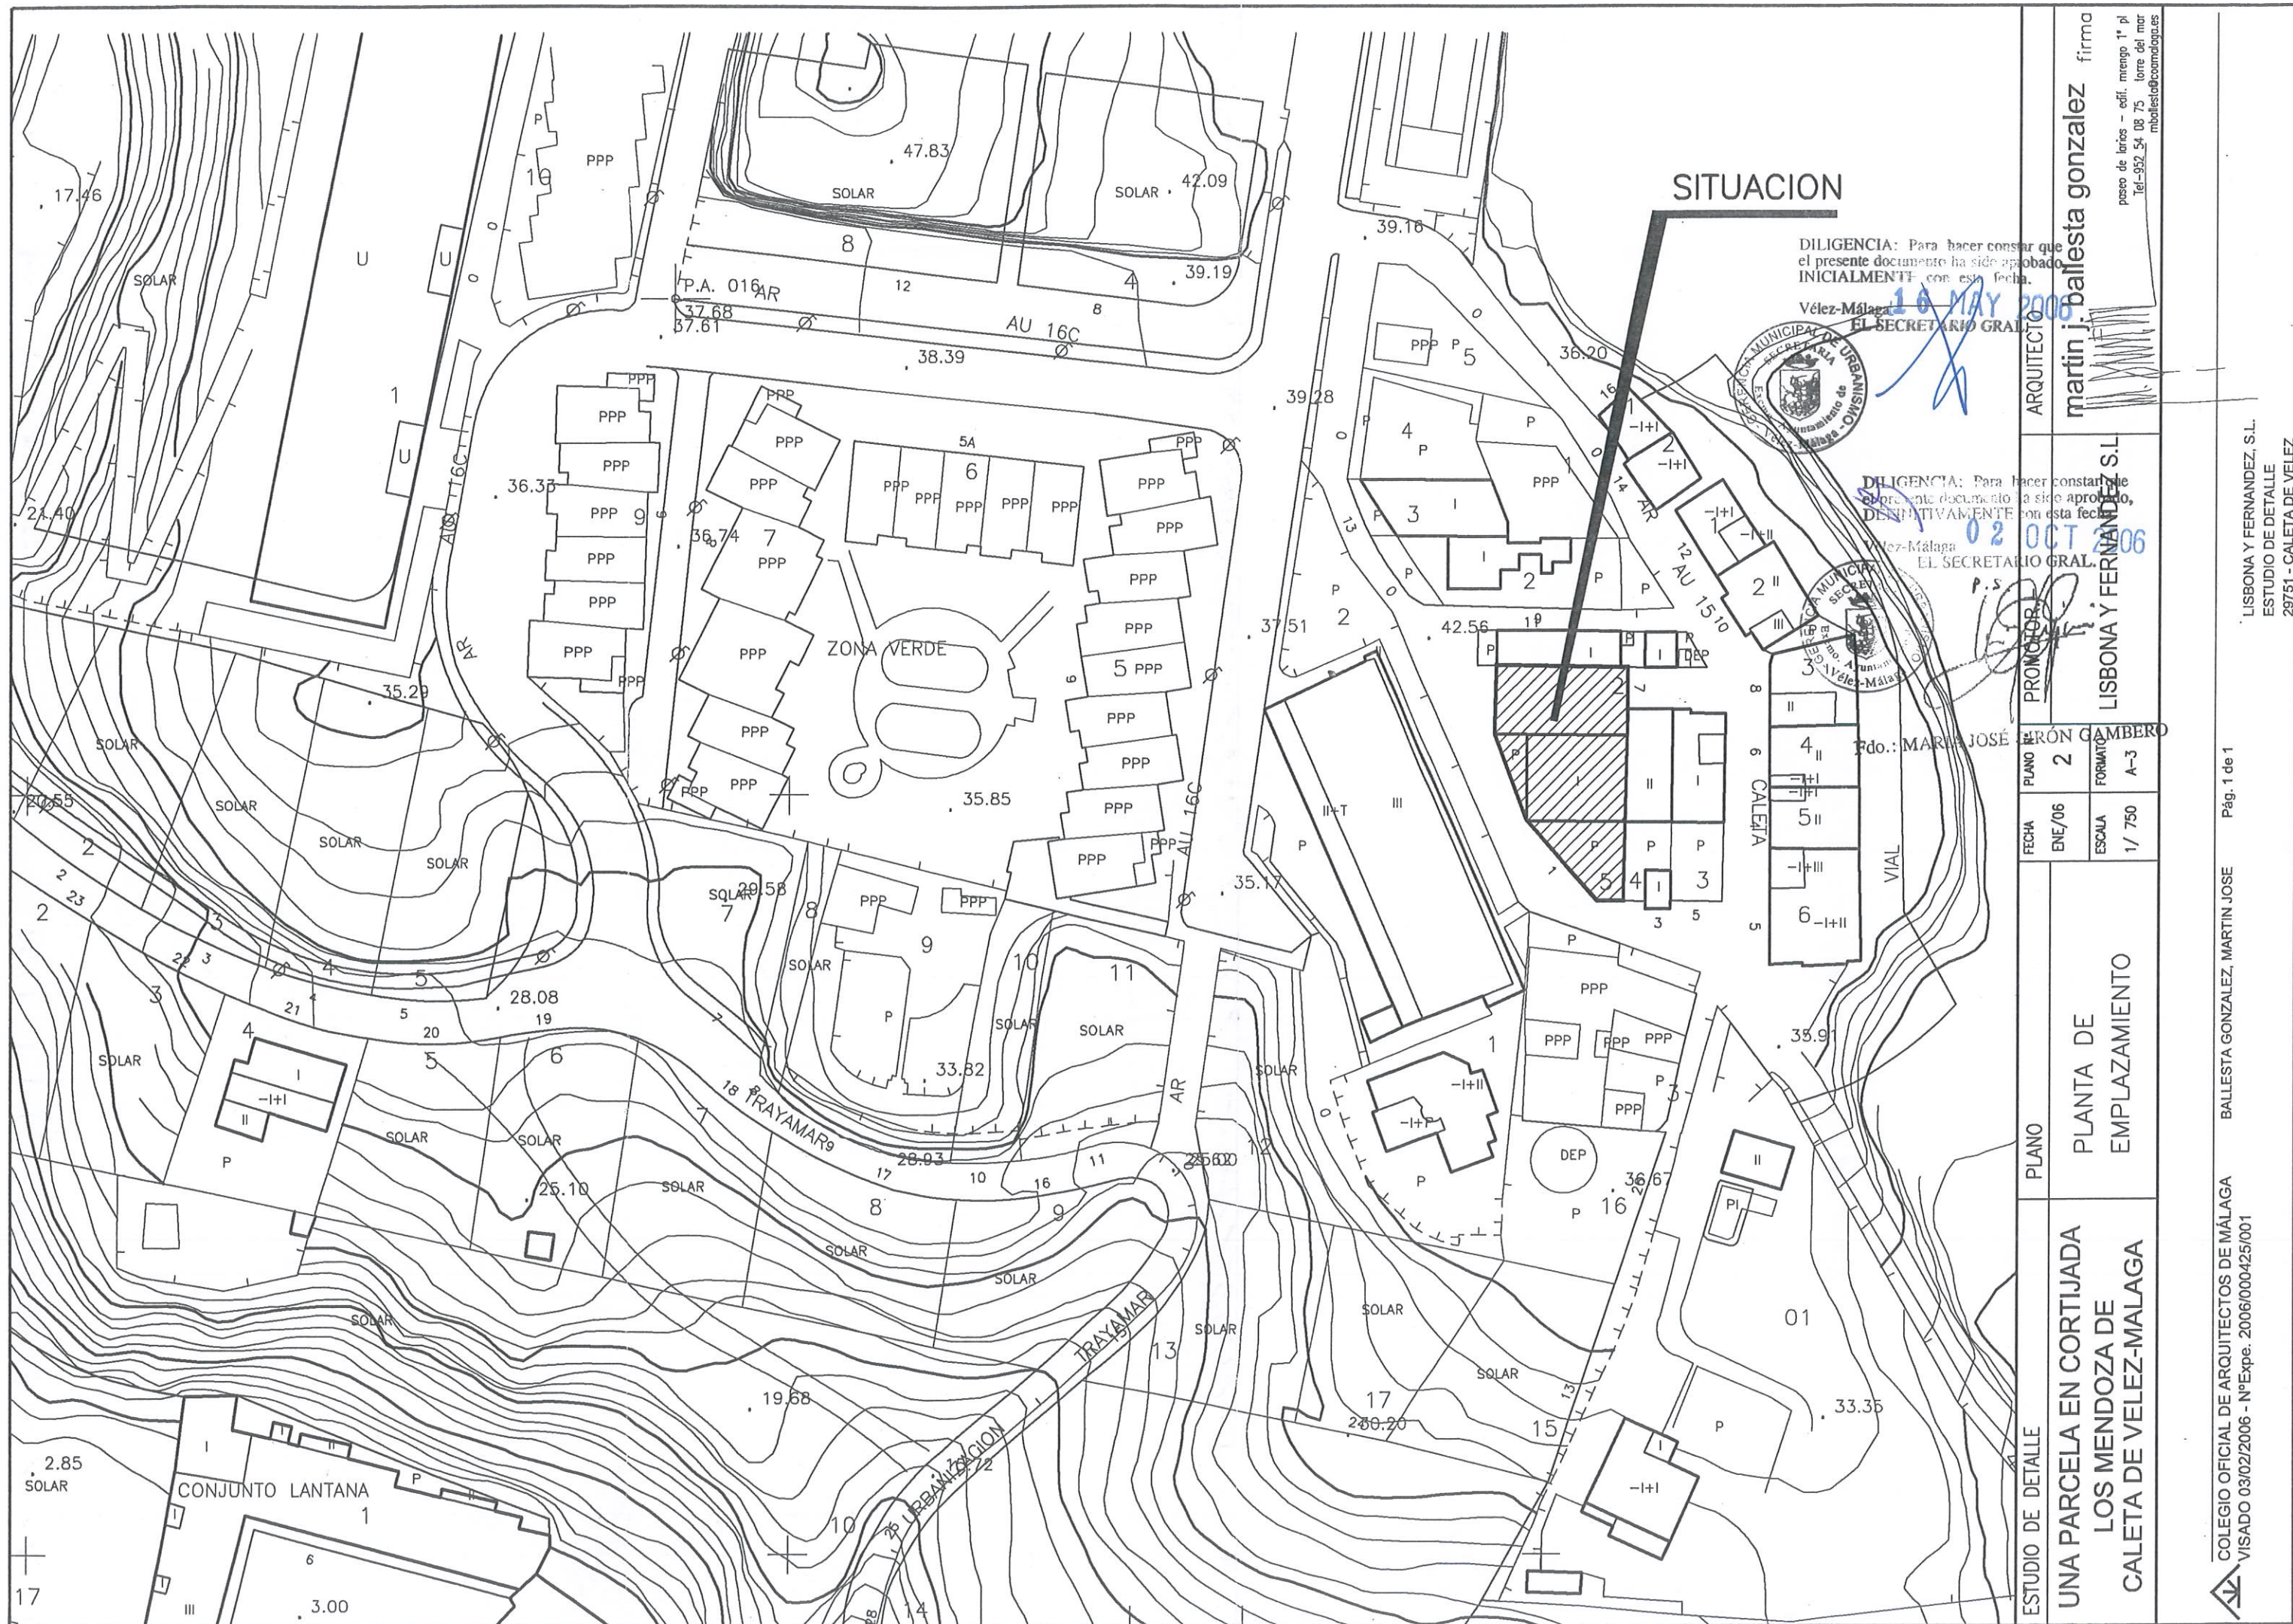

SITUACION

DILIGENCIA: Para hacer constar que el presente documento ha sido aprobado INICIALMENTE con esta fecha.

Vélez-Málaga 16 MAY 2006
EL SECRETARIO GRAL.




DILIGENCIA: Para hacer constar que el presente documento ha sido aprobado, DEFINITIVAMENTE con esta fecha.

Vélez-Málaga 02 OCT 2006
EL SECRETARIO GRAL.



Fdo.: MARIA JOSÉ CRÓN CAMBERO


ESTUDIO DE DETALLE	PLANO	PLANTA DE EMPLAZAMIENTO	ARQUITECTO	martín j. ballesta gonzalez	firma
UNA PARCELA EN CORTIJADA LOS MENDOZA DE CALETA DE VELEZ-MÁLAGA	PLANO 2	FORMATO A-3	PROMOTOR	LISBONA Y FERNANDEZ S.L.	
	FECHA ENE/06	ESCALA 1/ 750			

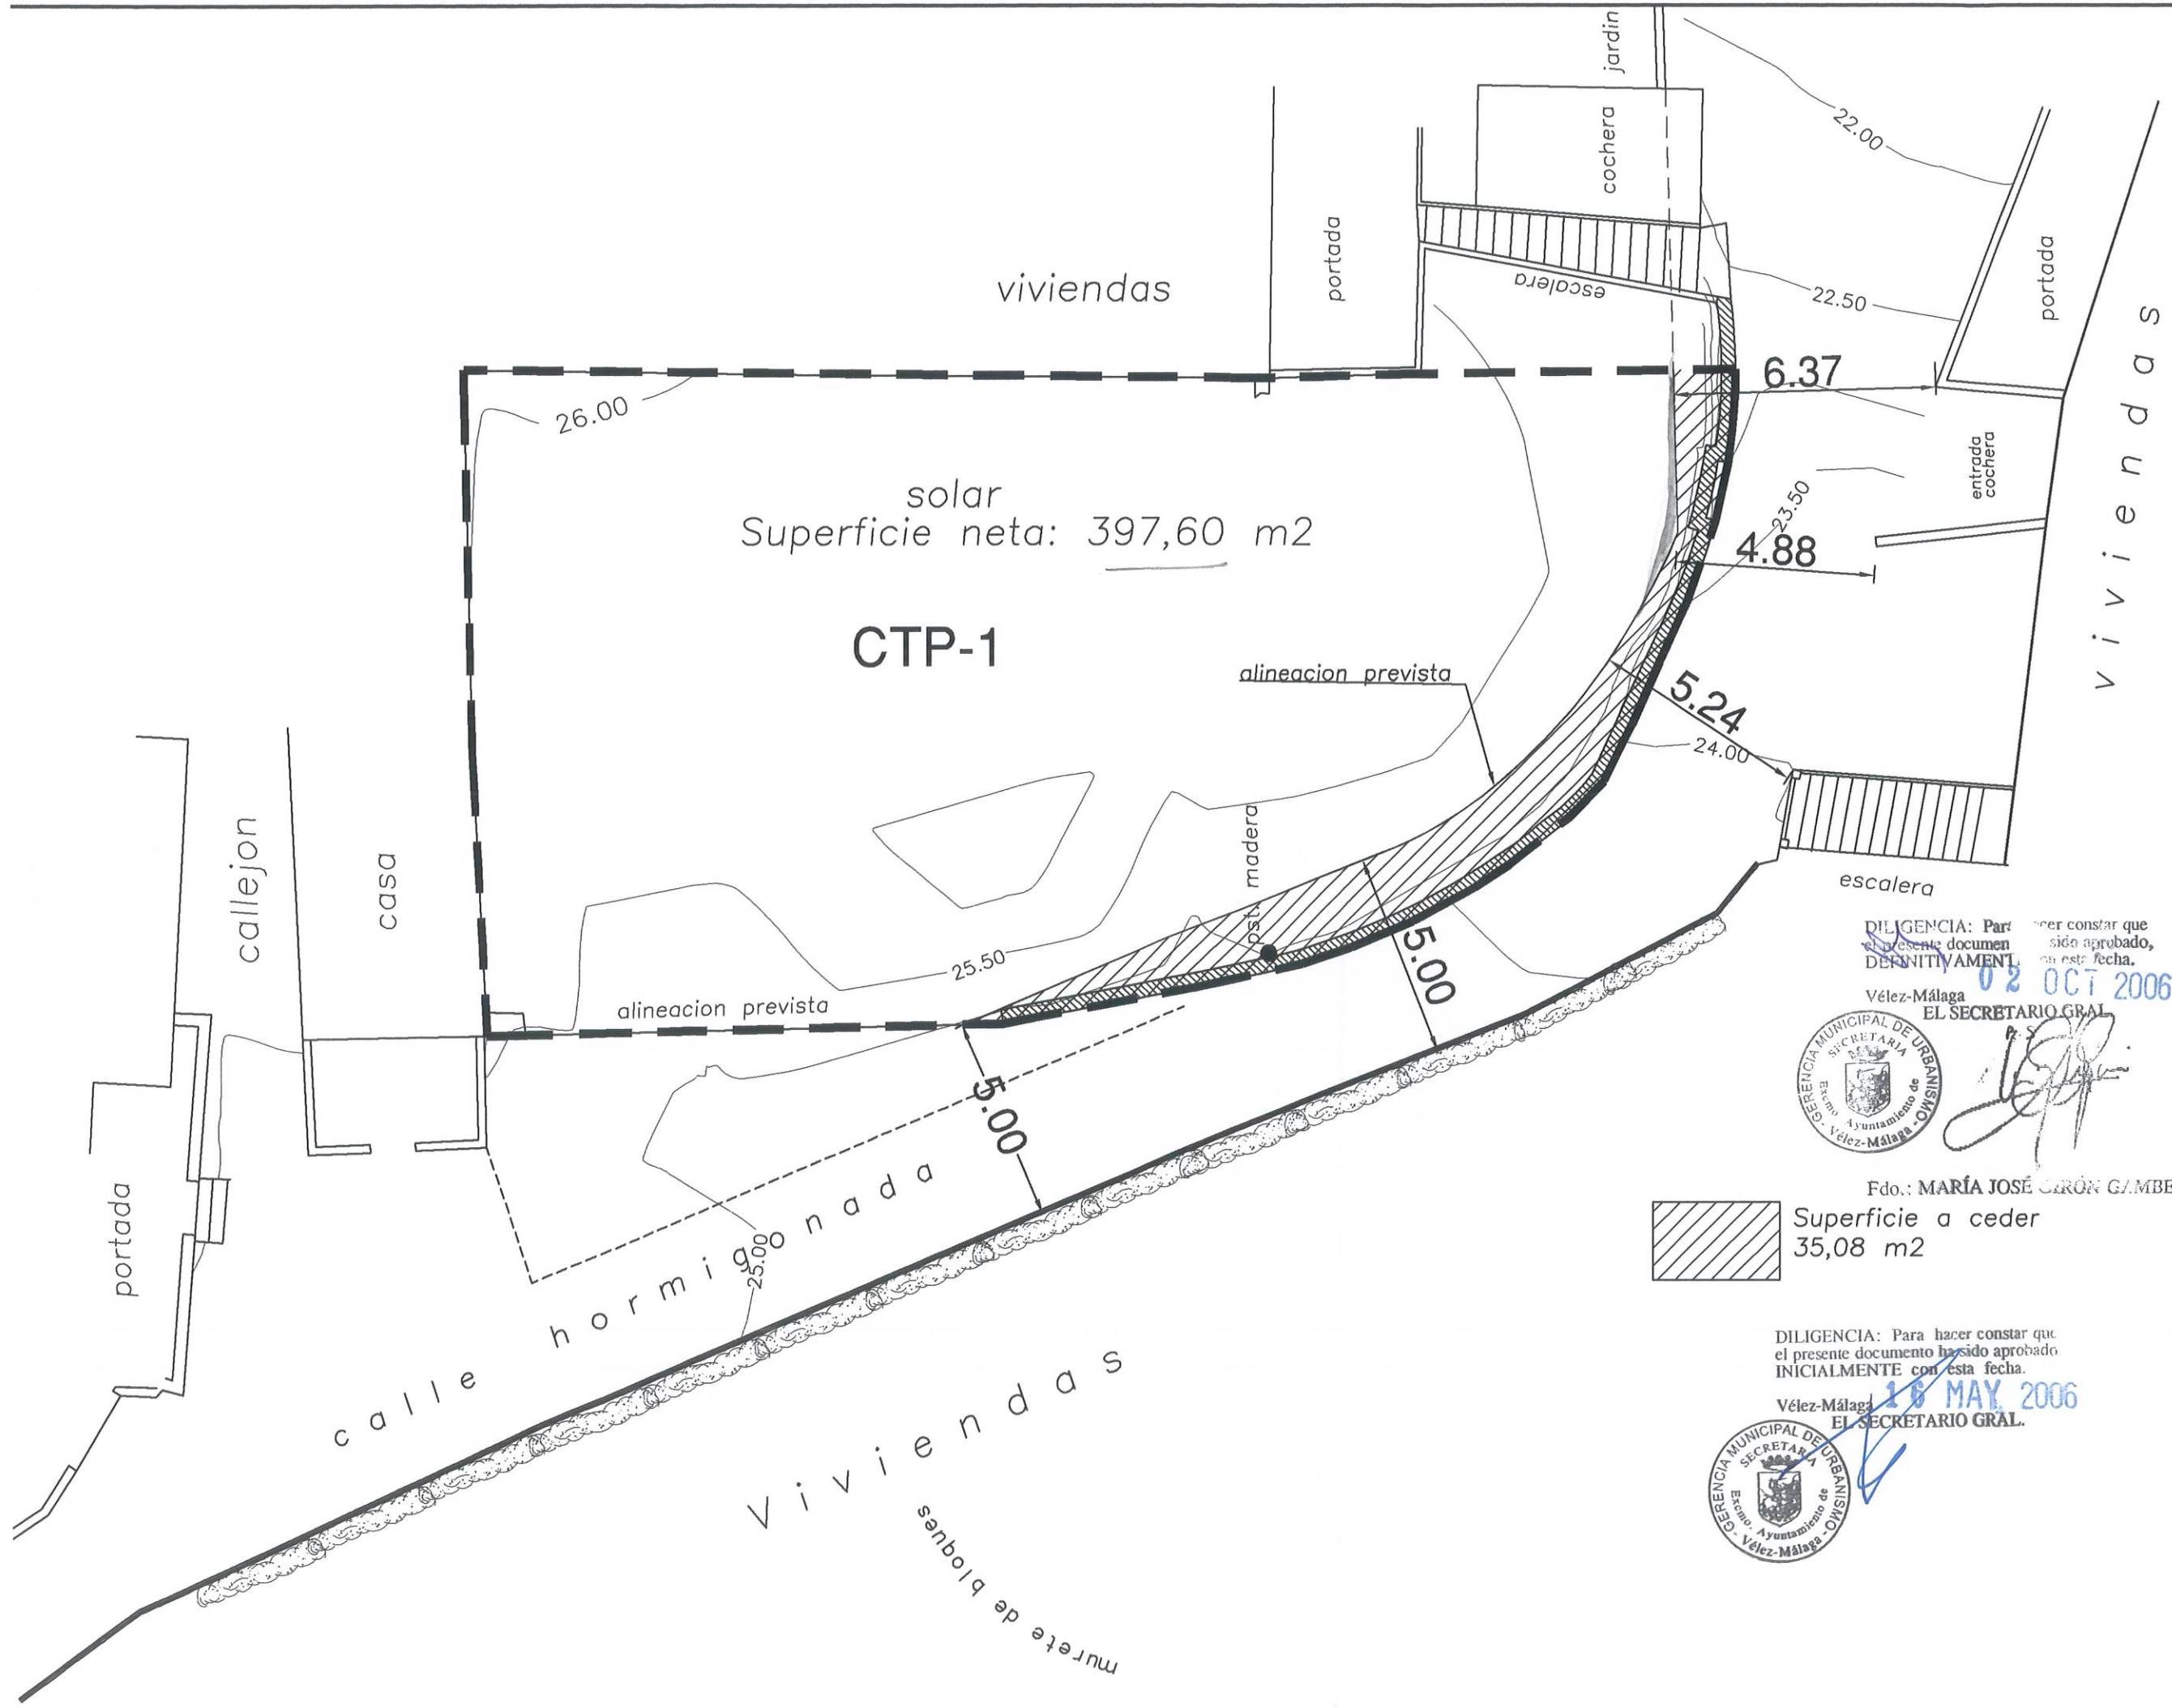

DILIGENCIA: Para hacer constar que el presente documento ha sido aprobado, INICIALMENTE con esta fecha.
Vélez-Málaga, 02 OCT 2006
EL SECRETARIO GRAL.
Fdo.: MARÍA JOSÉ CARÓN GAMBERO

DILIGENCIA: Para hacer constar que el presente documento ha sido aprobado, INICIALMENTE con esta fecha.
Vélez-Málaga, 16 MAY 2006
EL SECRETARIO GRAL.

ESTUDIO DE DETALLE	PLANO	PLANO Nº	PROMOTOR.-	ARQUITECTO
UNA PARCELA EN CORTIJADA LOS MENDOZA DE CALETA DE VELEZ-MALAGA	PLANTA DE SOLAR	3	LISBONA Y FERNANDEZ S.L.	martin j. ballesta gonzalez
		ESCALA 1/ 150		firmo poseo de larías - edifi. mengo 1º pl Tef-952 54 08 75 torre del mar mballesta@comdogas.es

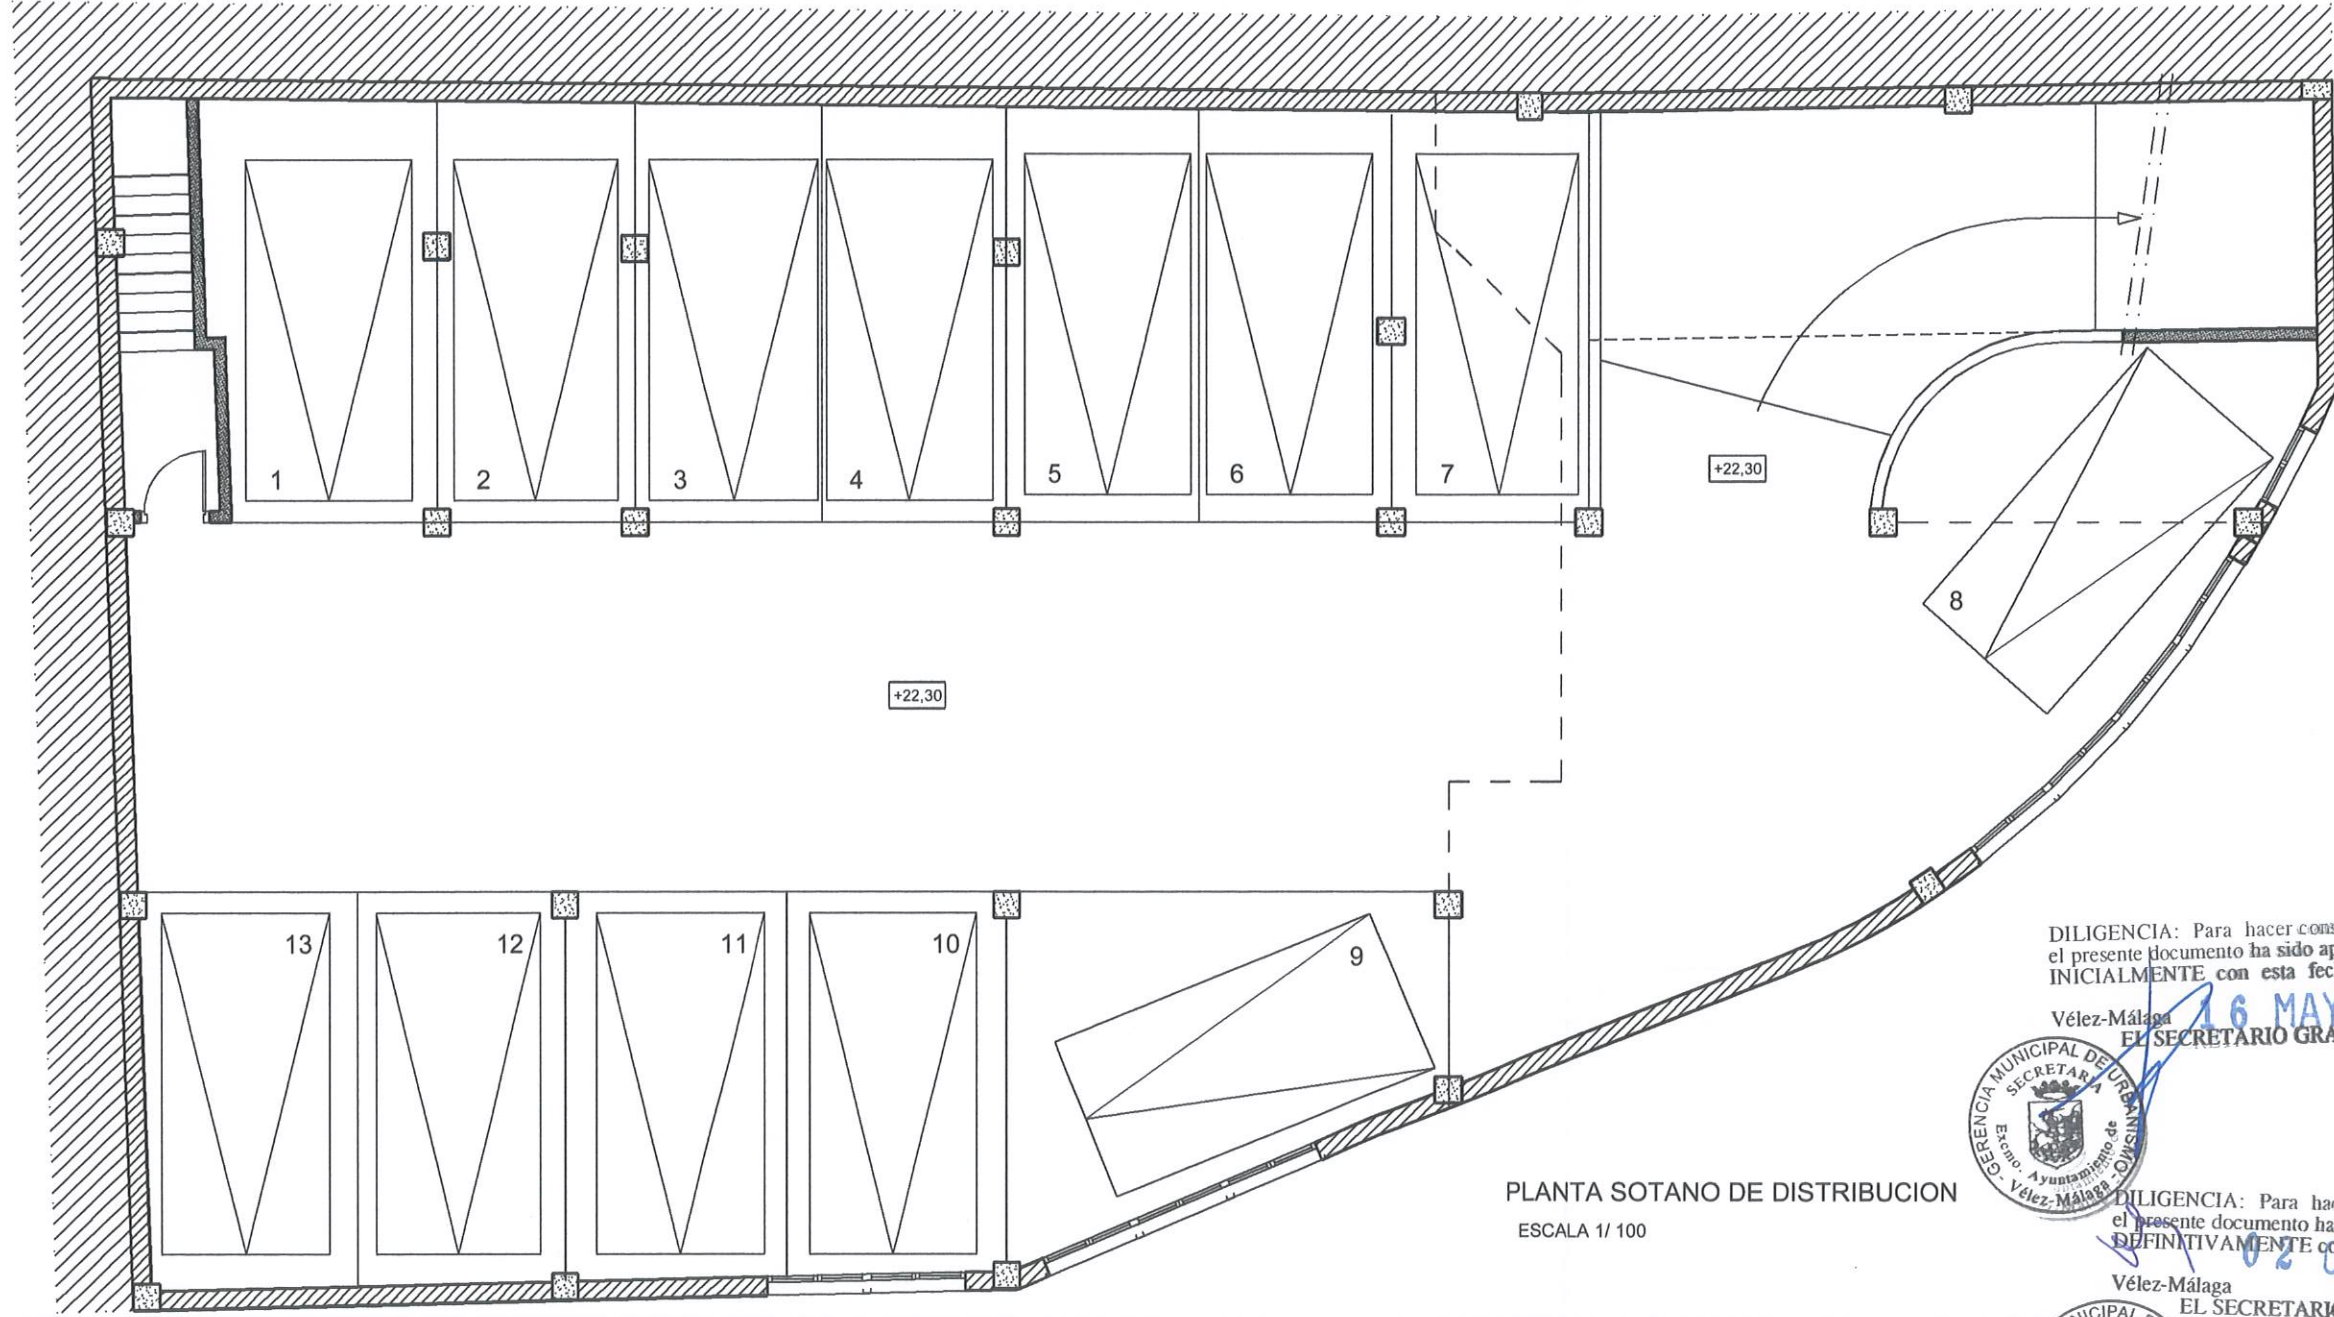

PLANTA SOTANO DE DISTRIBUCION
ESCALA 1/ 100

DILIGENCIA: Para hacer constar que el presente documento ha sido aprobado, INICIALMENTE con esta fecha.

Vélez-Málaga, 16 MAY 2006
EL SECRETARIO GRAL.




DILIGENCIA: Para hacer constar que el presente documento ha sido aprobado DEFINITIVAMENTE con esta fecha.

Vélez-Málaga, 02 OCT 2006
EL SECRETARIO GRAL.



Fdo.: MARÍA JOSÉ GIRÓN GAMBERO

ESTUDIO DE DETALLE	PLANO DE	FECHA MAR/06	PROMOTOR.-	ARQUITECTO
UNA PARCEL EN LA CORTIJADA LOS MENDOZAS DE CALETA DE VELEZ	PLANTA SOTANO DE DISTRIBUCION	ESCALA 1/100	LISBONA Y FERNANDEZ S.L.	martin j. ballesta gonzalez  paseo de larios 16 - edif. mrengo 1ª pl Tef-952 54 08 75 torre del mar mballesta@coamalaga.es
		PLANO Nª 4		
COLEGIO OFICIAL DE ARQUITECTOS DE MÁLAGA VISADO 28/03/2006 - NªExpe. 2006/000425/002  BALLESTA GONZALEZ, MARTIN JOSE Pág. 1 de 1 LISBONA Y FERNANDEZ, S.L. ESTUDIO DE DETALLE 29751 - CALETA DE VELEZ				

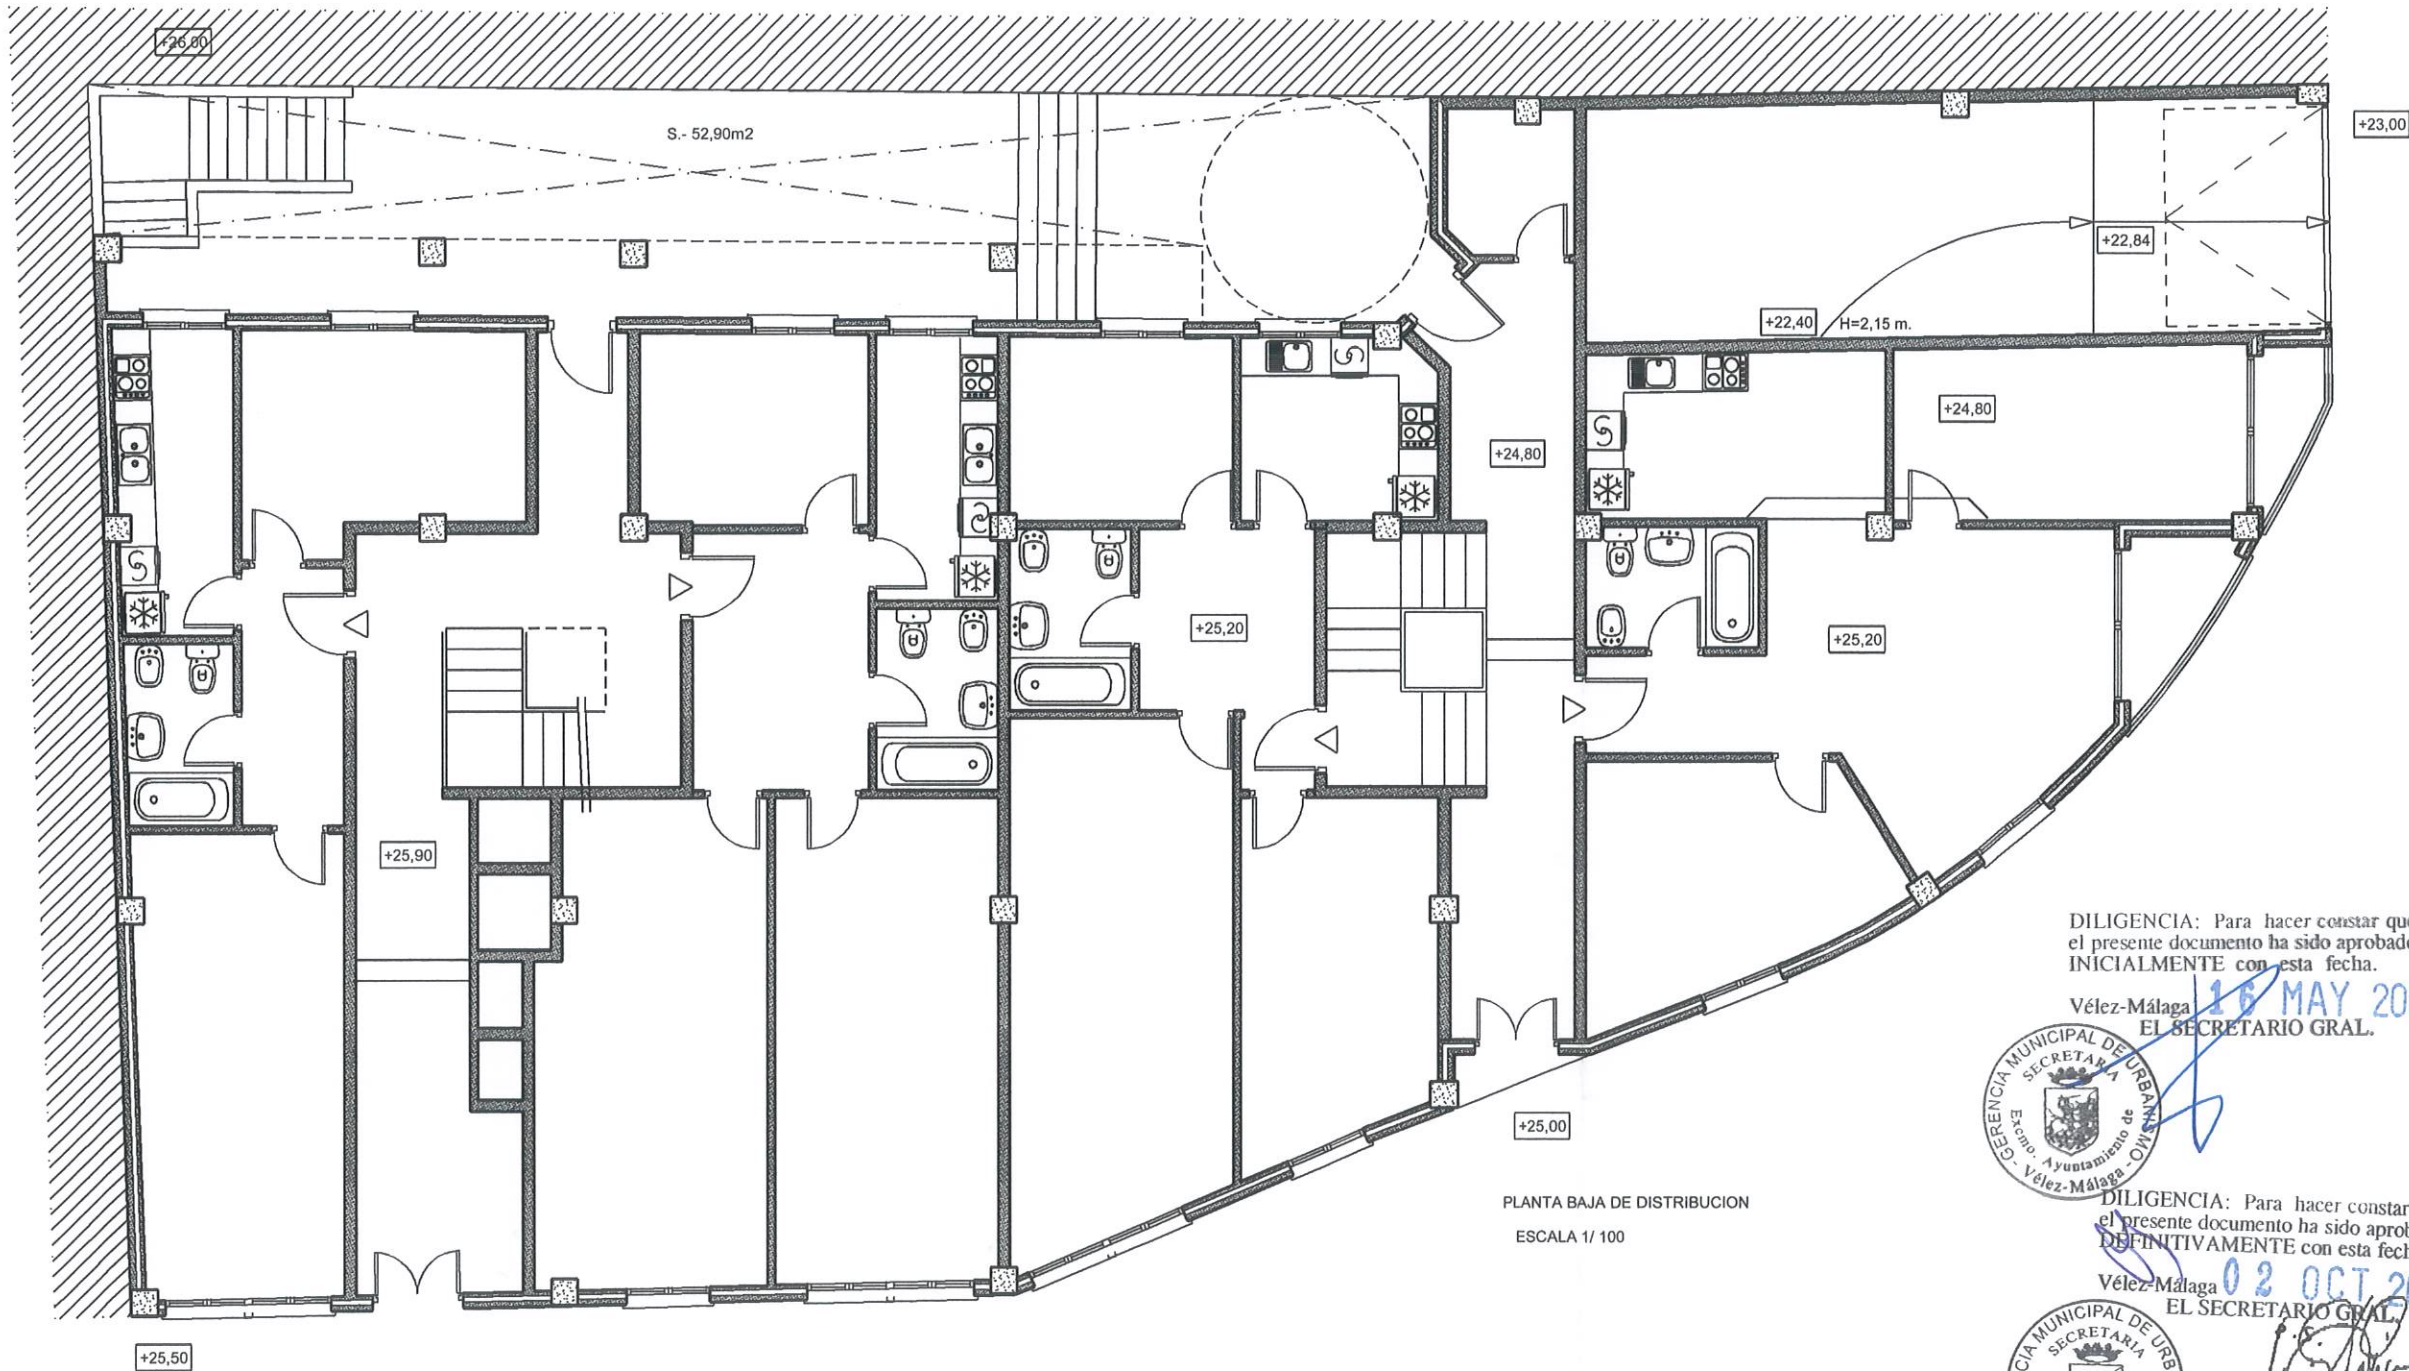


PLANTA BAJA DE DISTRIBUCION
ESCALA 1/ 100

DILIGENCIA: Para hacer constar que el presente documento ha sido aprobado, INICIALMENTE con esta fecha.
Vélez-Málaga 16 MAY 2006
EL SECRETARIO GRAL.

DILIGENCIA: Para hacer constar que el presente documento ha sido aprobado, DEFINITIVAMENTE con esta fecha.
Vélez-Málaga 02 OCT 2006
EL SECRETARIO GRAL.

Fdo.: MARÍA JOSÉ GIRÓN GAMBERO

ESTUDIO DE DETALLE		PLANO DE		FECHA MAR/06	PROMOTOR.-		ARQUITECTO		
UNA PARCEL EN LA CORTIJADA LOS MENDOZAS DE CALETA DE VELEZ		PLANTA BAJA DE DISTRIBUCION		ESCALA 1/100	LISBONA Y FERNANDEZ S.L.		martin j. ballesta gonzalez	firma	
				PLANO Nª 5					
								paseo de larios 16 - edif. mrengo 1ª pl Tef-952 54 08 75 torre del mar mballesta@coamalaga.es	

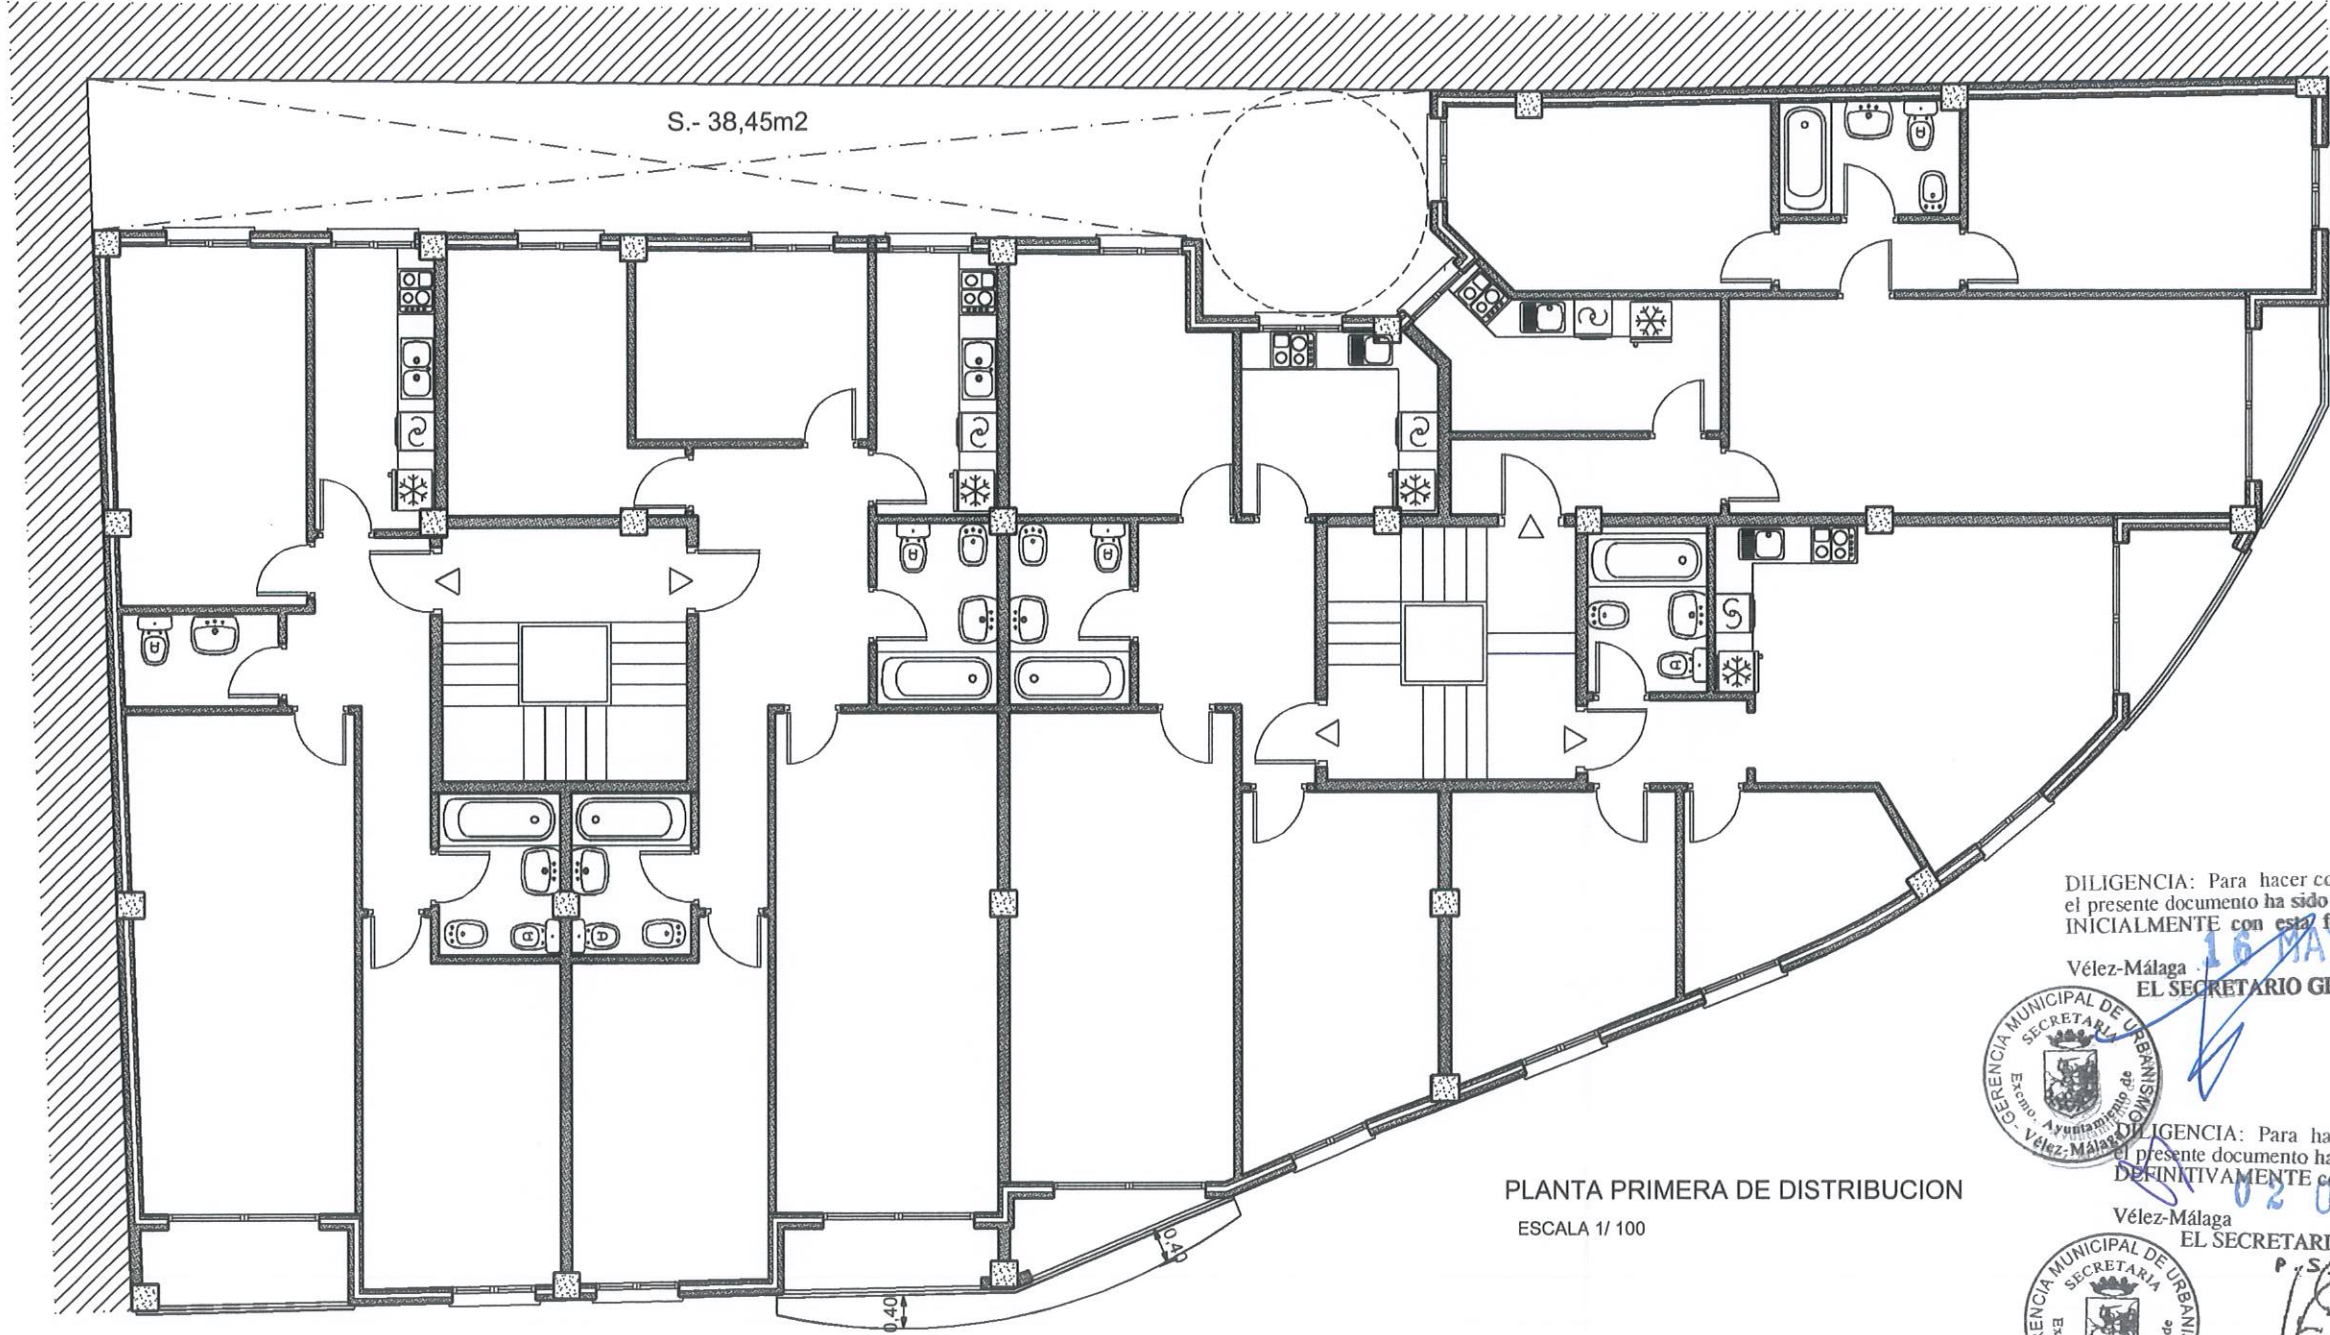

PLANTA PRIMERA DE DISTRIBUCION
ESCALA 1/ 100

DILIGENCIA: Para hacer constar que el presente documento ha sido aprobado, INICIALMENTE con esta fecha.


Vélez-Málaga, 16 MAY 2006
EL SECRETARIO GRAL.

DILIGENCIA: Para hacer constar que el presente documento ha sido aprobado, DEFINITIVAMENTE con esta fecha.

Vélez-Málaga, 02 OCT 2006
EL SECRETARIO GRAL.

Fdo.: MARÍA JOSÉ GIRÓN GAMBERO

ESTUDIO DE DETALLE	PLANO DE	FECHA MAR/06	PROMOTOR.-	ARQUITECTO
UNA PARCEL EN LA CORTIJADA LOS MENDOZAS DE CALETA DE VELEZ	PLANTA PRIMERA DE DISTRIBUCION	ESCALA 1/100	LISBONA Y FERNANDEZ S.L.	martin j. ballesta gonzalez  paseo de larios 16 - edif. mrengo 1ª pl Tef-952 54 08 75 torre del mar mballesta@coamalaga.es
		PLANO Nª 6		
COLEGIO OFICIAL DE ARQUITECTOS DE MÁLAGA VISADO 28/03/2006 - NªExpe. 2006/000425/002		BALLESTA GONZALEZ, MARTIN JOSE		Pág. 1 de 1
		LISBONA Y FERNANDEZ, S.L. ESTUDIO DE DETALLE 29751 - CALETA DE VELEZ		

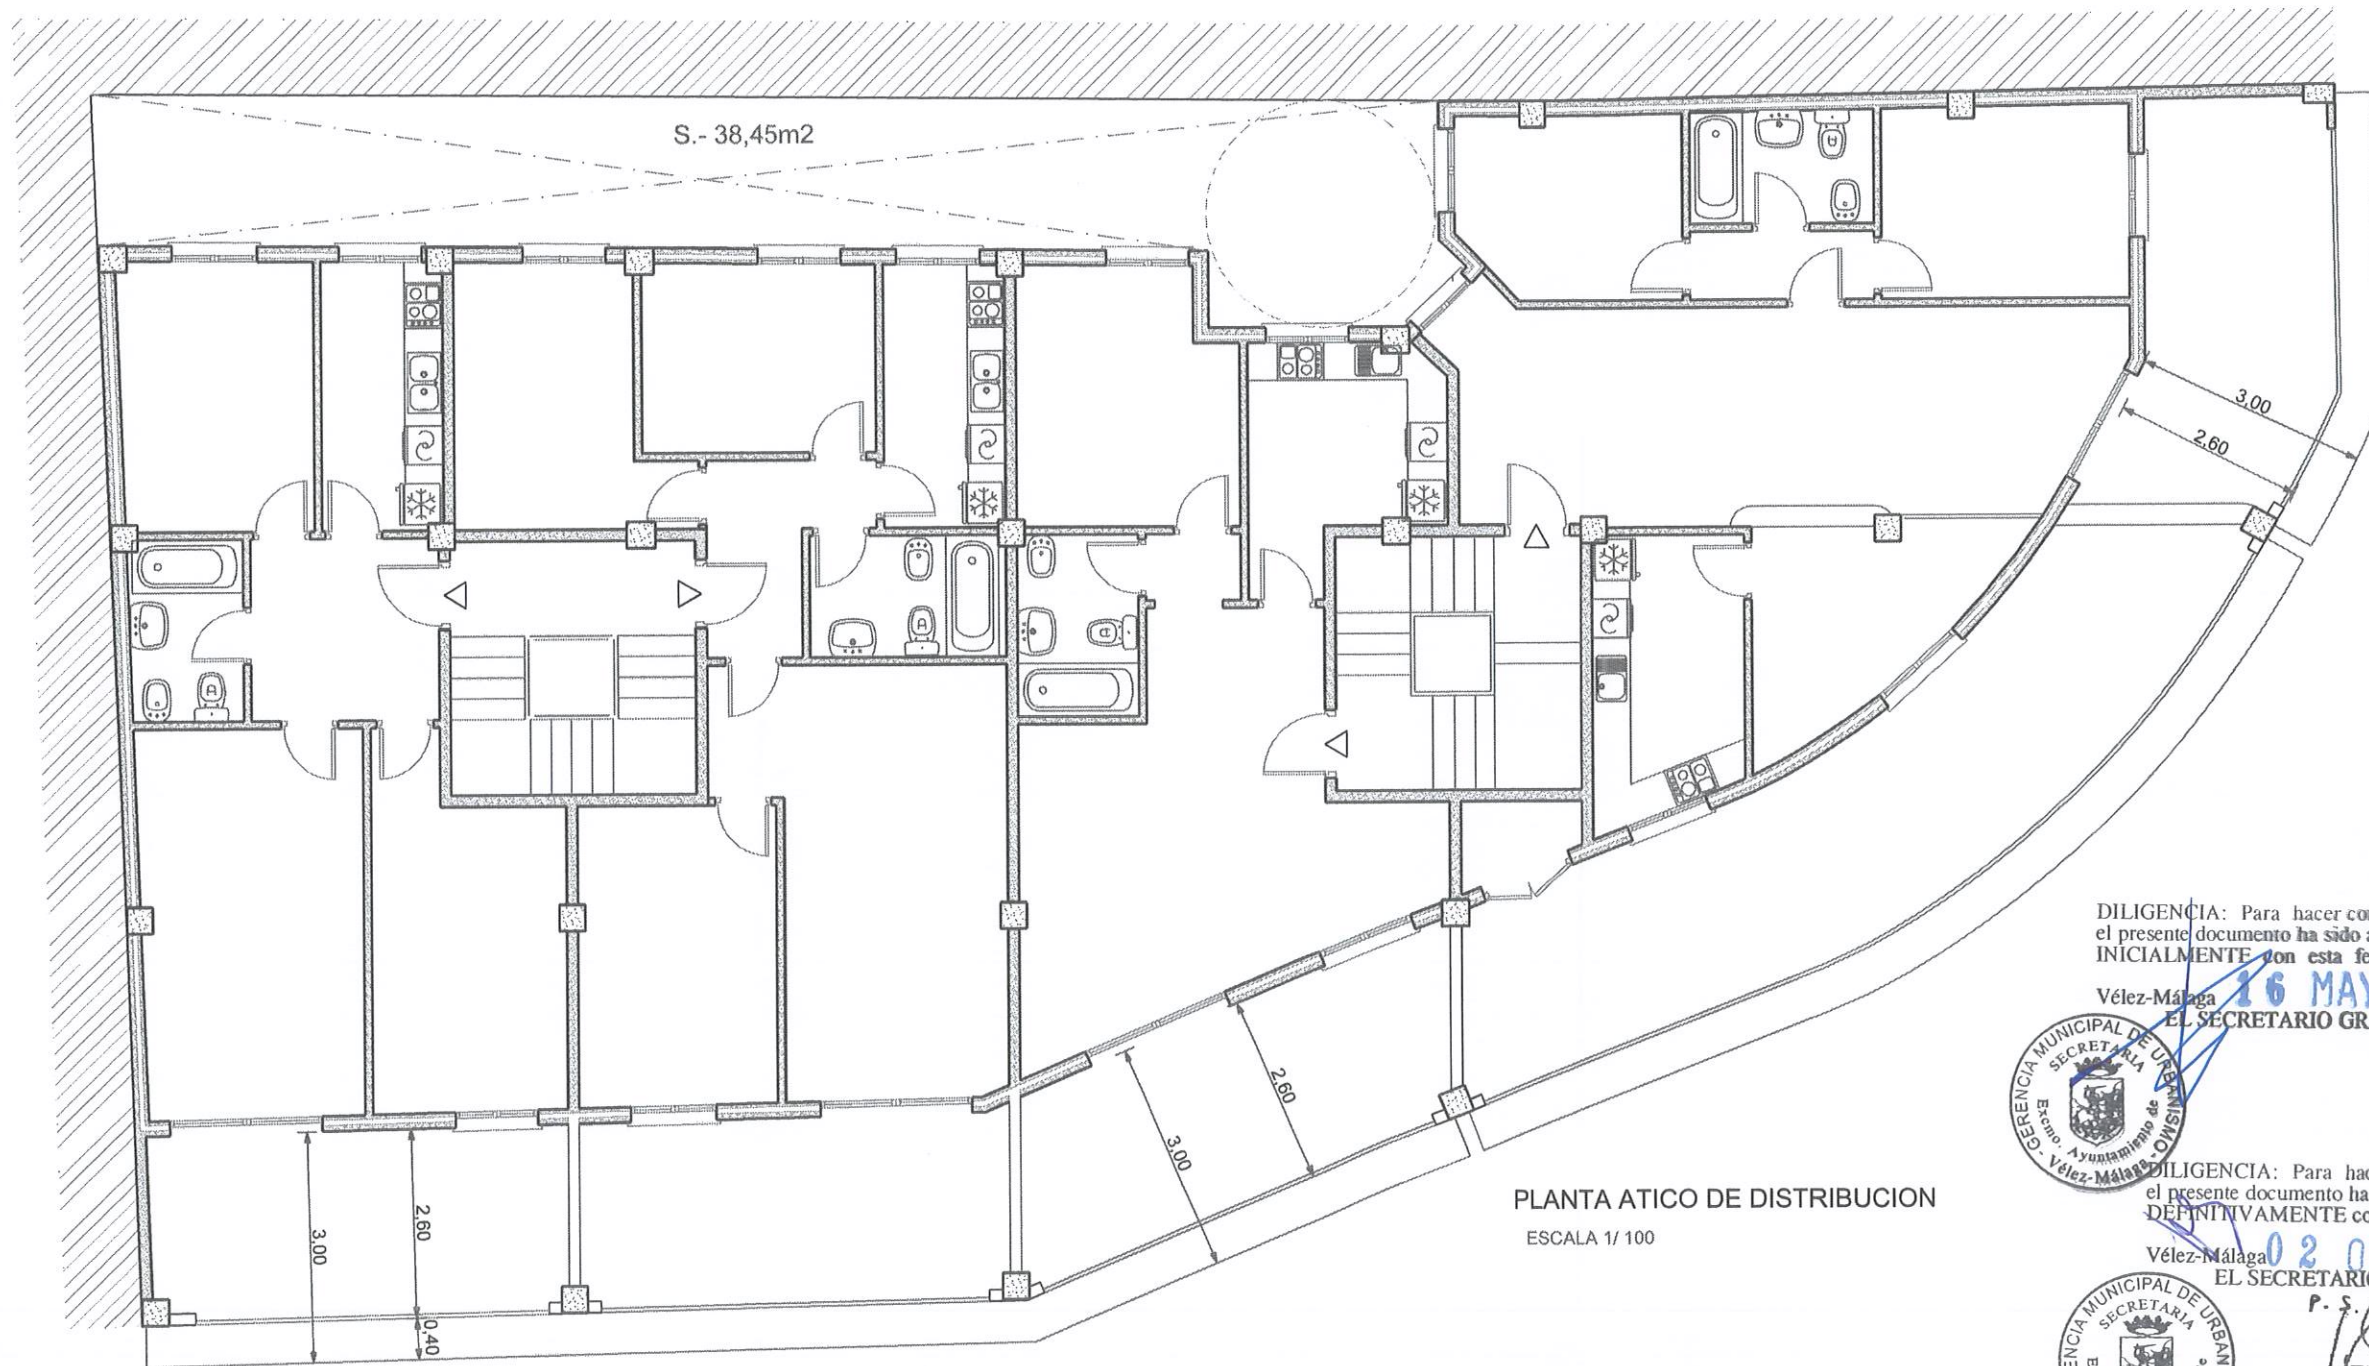

DILIGENCIA: Para hacer constar
el presente documento ha sido aprobado.
INICIALMENTE con esta fecha.
Vélez-Málaga 16 MAY 2006
EL SECRETARIO GRAL.




DILIGENCIA: Para hacer constar
el presente documento ha sido aprobado.
DEFINITIVAMENTE con esta fecha.
Vélez-Málaga 02 OCT 2006
EL SECRETARIO GRAL.
P. S.



Fdo.: MARÍA JOSÉ GIRÓN CAMBLER

ESTUDIO DE DETALLE	PLANO DE	FECHA	PROMOTOR.-	ARQUITECTO
UNA PARCEL EN LA CORTIJADA LOS MENDOZAS DE CALETA DE VELEZ	PLANTA ATICO DE DISTRIBUCION	ENE/06	LISBONA Y FERNANDEZ S.L.	martin j. ballesta gonzalez firma paseo de laos 16 - edif. mrenco 1º pl Torre del mar Tel-952 54 08 75 mballesta@coamalaga.es
		ESCALA 1/100 PLANO Nº 7		



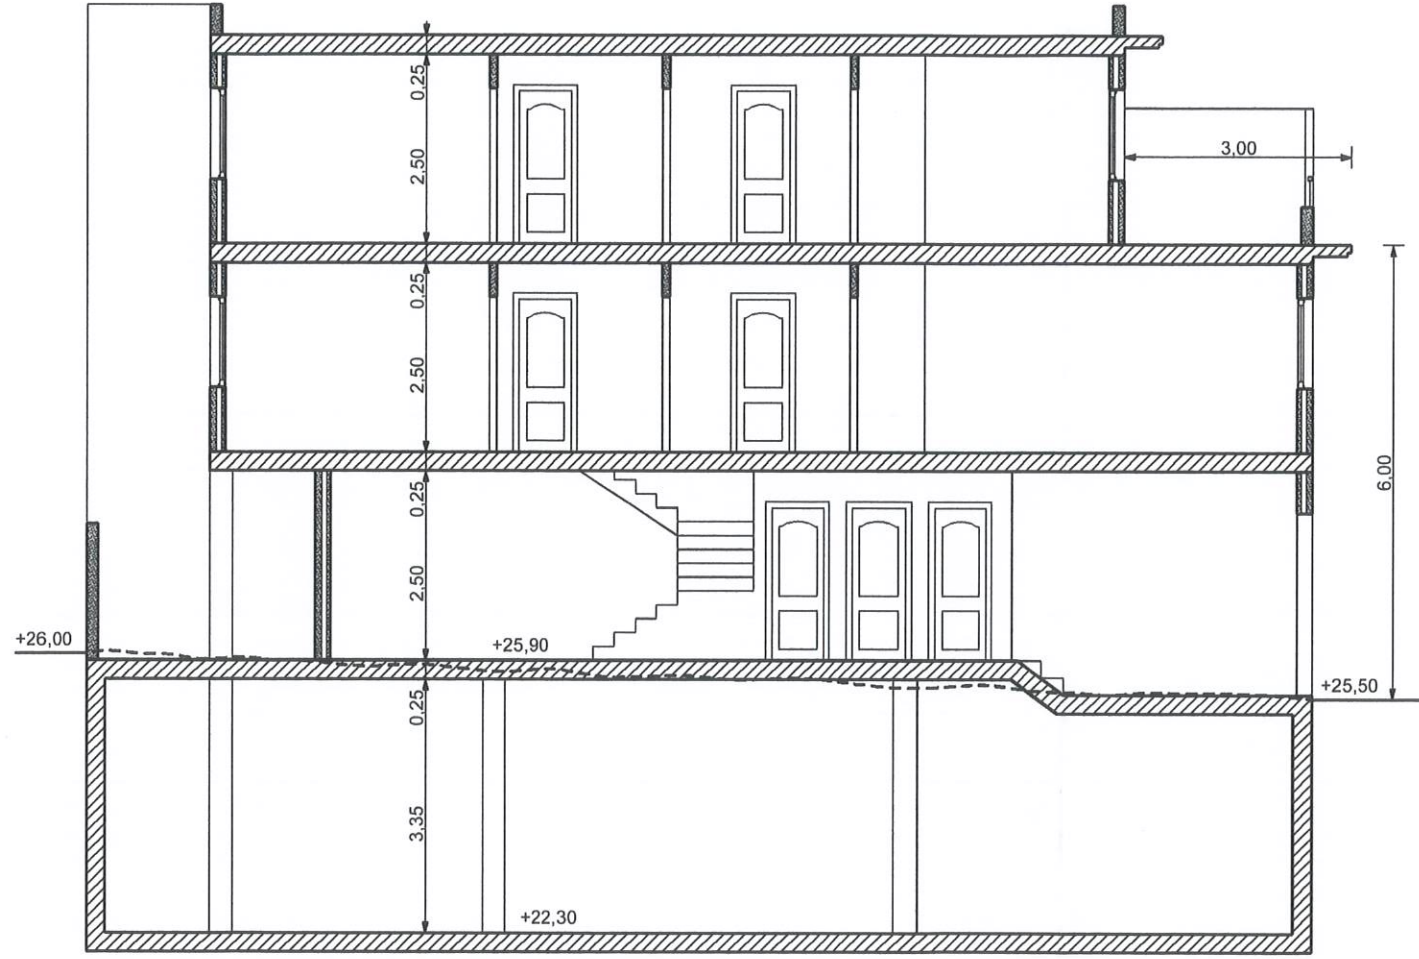

SECCION TRASVERSAL
ESCALA 1/ 100

DILIGENCIA: Para hacer constar que el presente documento ha sido aprobado, INICIALMENTE con esta fecha.

Vélez-Málaga
EL SECRETARIO GRAL.



DILIGENCIA: Para hacer constar que el presente documento ha sido aprobado, DEFINITIVAMENTE con esta fecha.

Vélez-Málaga
EL SECRETARIO GRAL.



Fdo.: MARÍA JOSÉ GIRÓN GAMBERO

ESTUDIO DE DETALLE	PLANO DE	PROMOTOR.-			ARQUITECTO
		FECHA MAR/06	ESCALA 1/100	PLANO Nº 8	
UNA PARCEL EN LA CORTIJADA LOS MENDOZAS DE CALETA DE VELEZ	SECCION TRASVERSAL	LISBONA Y FERNANDEZ S.L.			martin j. ballesta gonzalez firma paseo de larios 16 - edif. mrenco 1ª pl Tef-952 54 08 75 torre del mar mballesta@coamalaga.es
COLEGIO OFICIAL DE ARQUITECTOS DE MÁLAGA VISADO 28/03/2006 - NºExpe. 2006/000425/002		BALLESTA GONZALEZ, MARTIN JOSE			LISBONA Y FERNANDEZ, S.L. ESTUDIO DE DETALLE 29751 - CALETA DE VELEZ



