



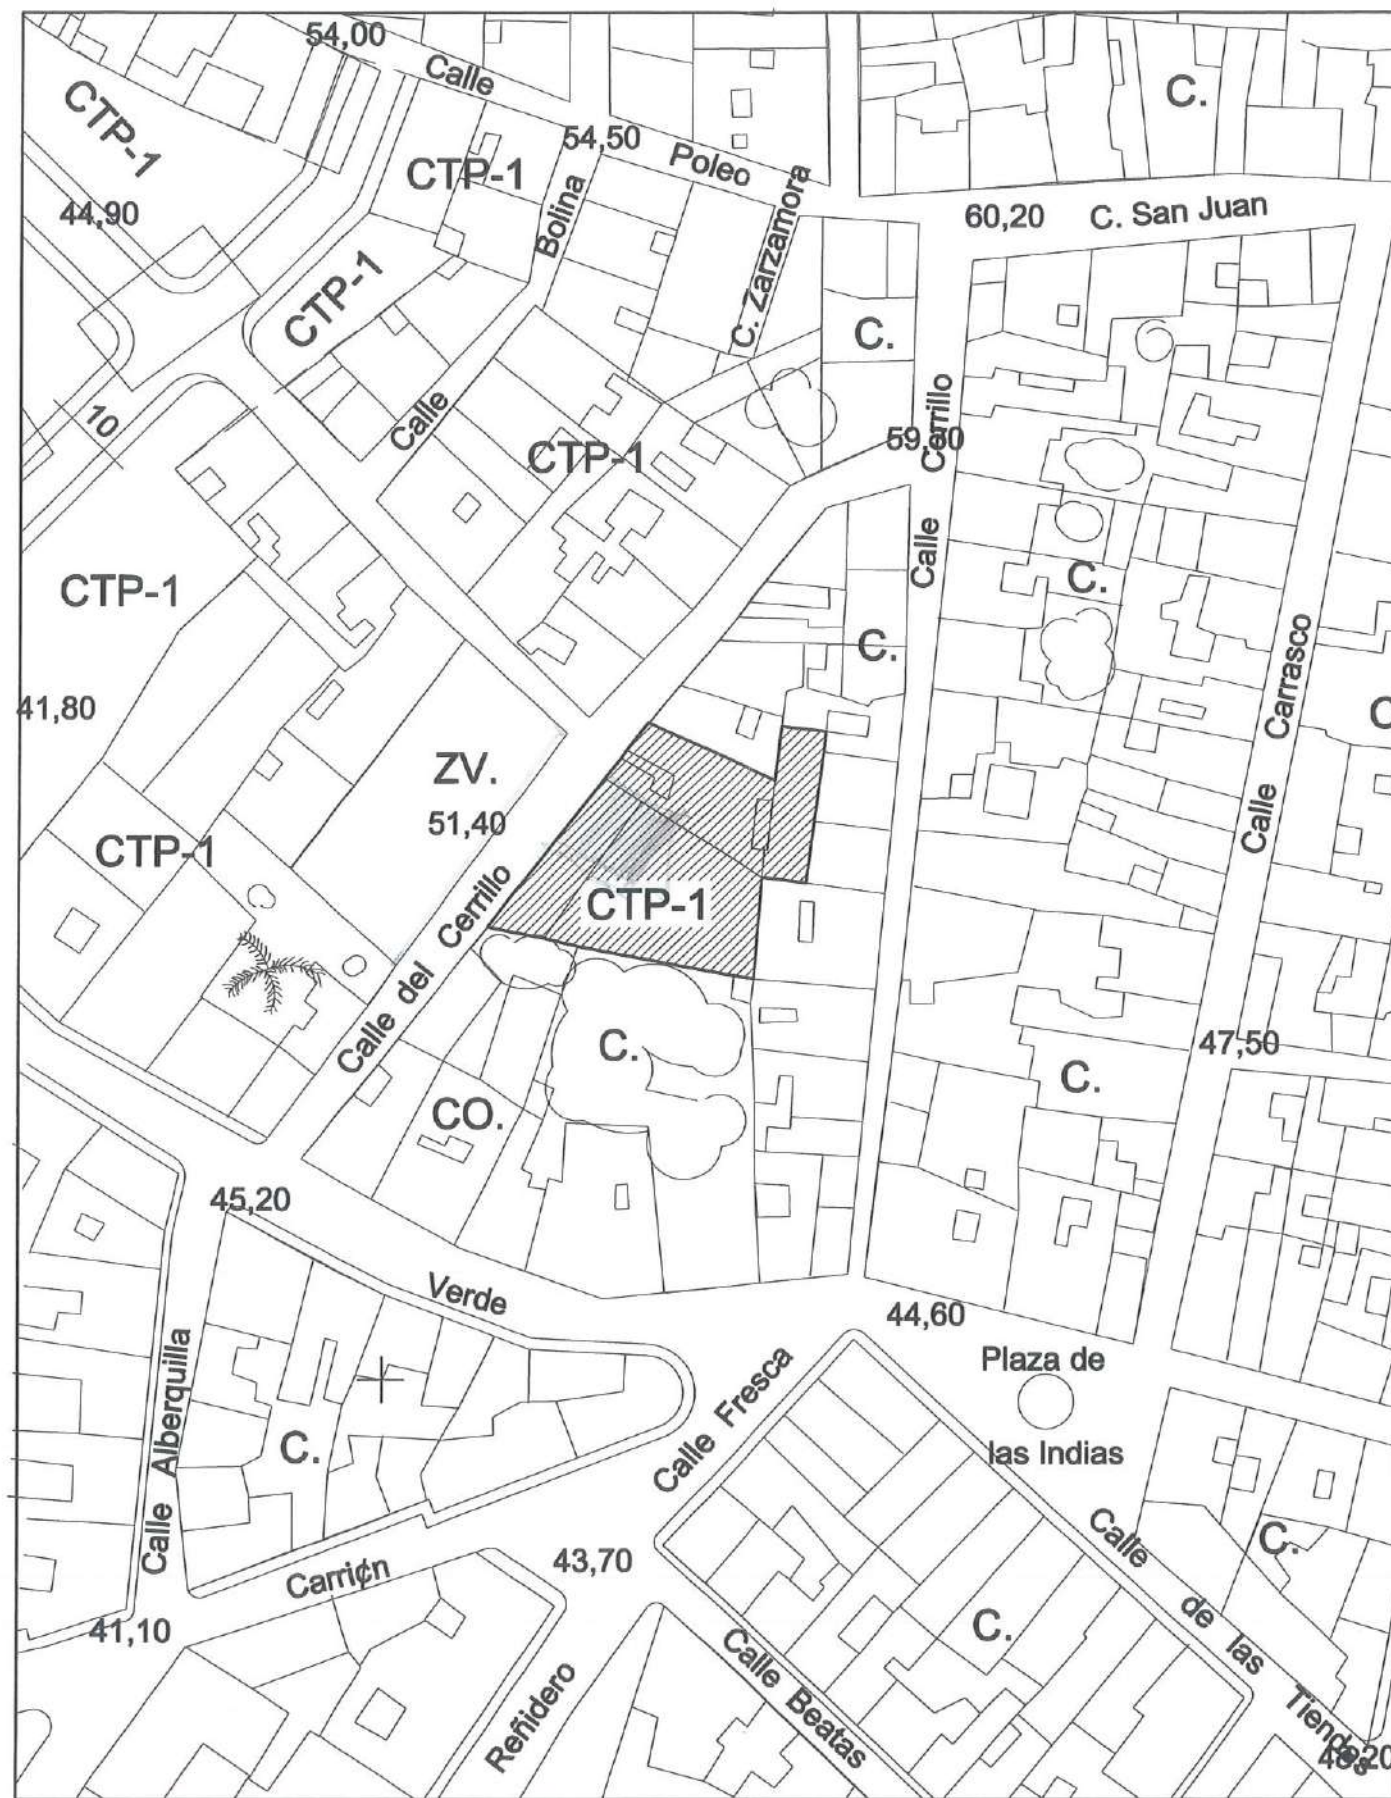


SITUACION PGOU

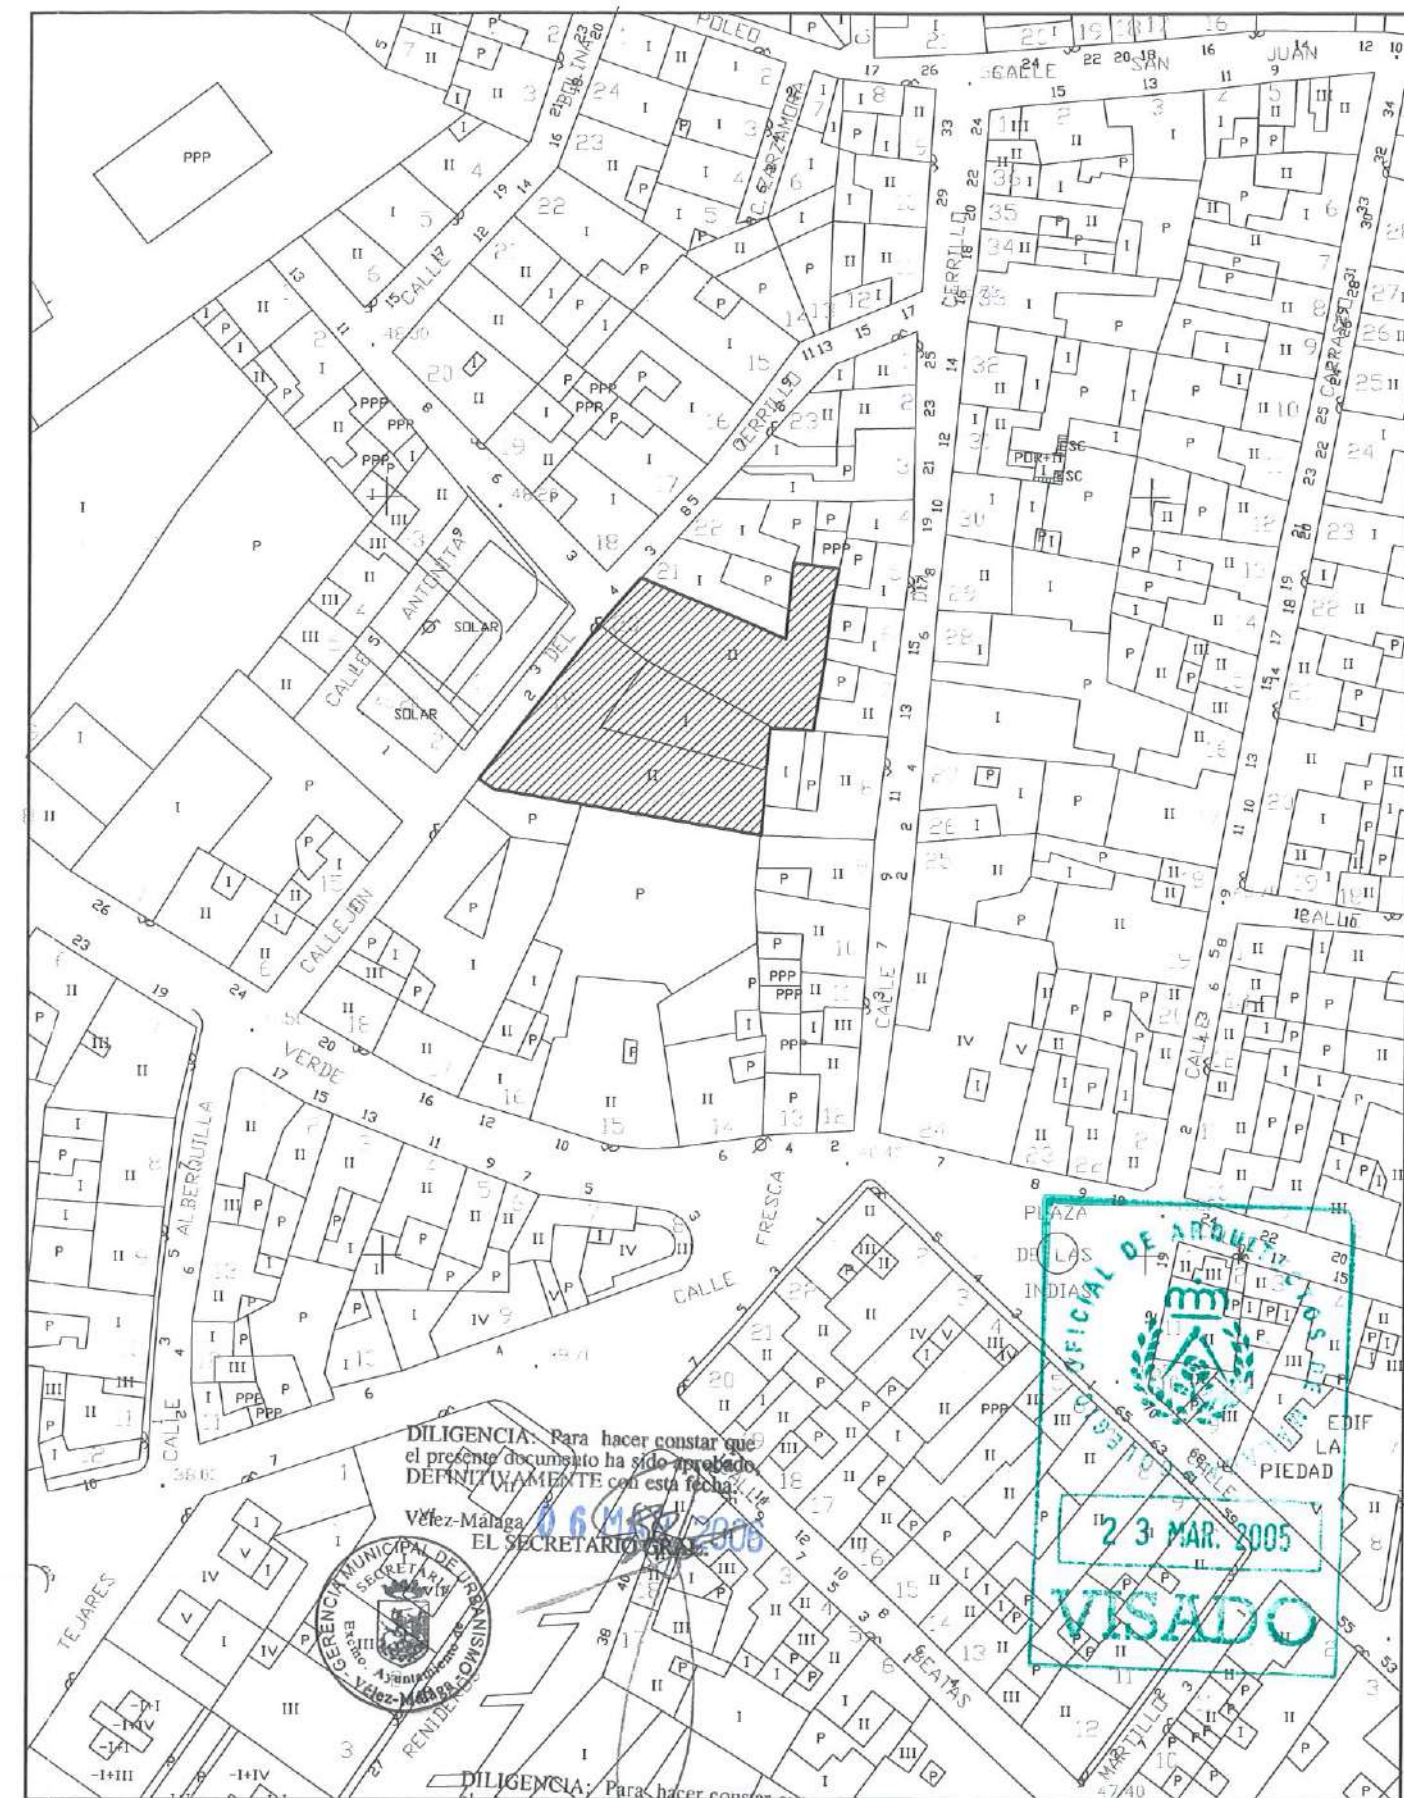

SITUACION CATASTRAL

TÍTULO: ESTUDIO DE DETALLE PARCELA EN PLAZA ANTOÑITA			
ESPECIFICACIÓN: CALLEJON DEL CERRILLO 2 Y 4. VÉLEZ MÁLAGA.			
ESCALA: 1 / 1000	FECHA: ENERO 2005	PLANO N°: P-01	AUTORIZADO: MIGUEL SANCHEZ DEL ROSARIO Cédula N° 100.000.4 de 1994
EXPEDIENTE: 2005/007	MODIFICACIÓN: —	BOQUIN: H-01	
PLANO: SITUACION Y PLANEAMIENTO VIGENTE			PROYECTANTE: GABRIEL M. BANTARC

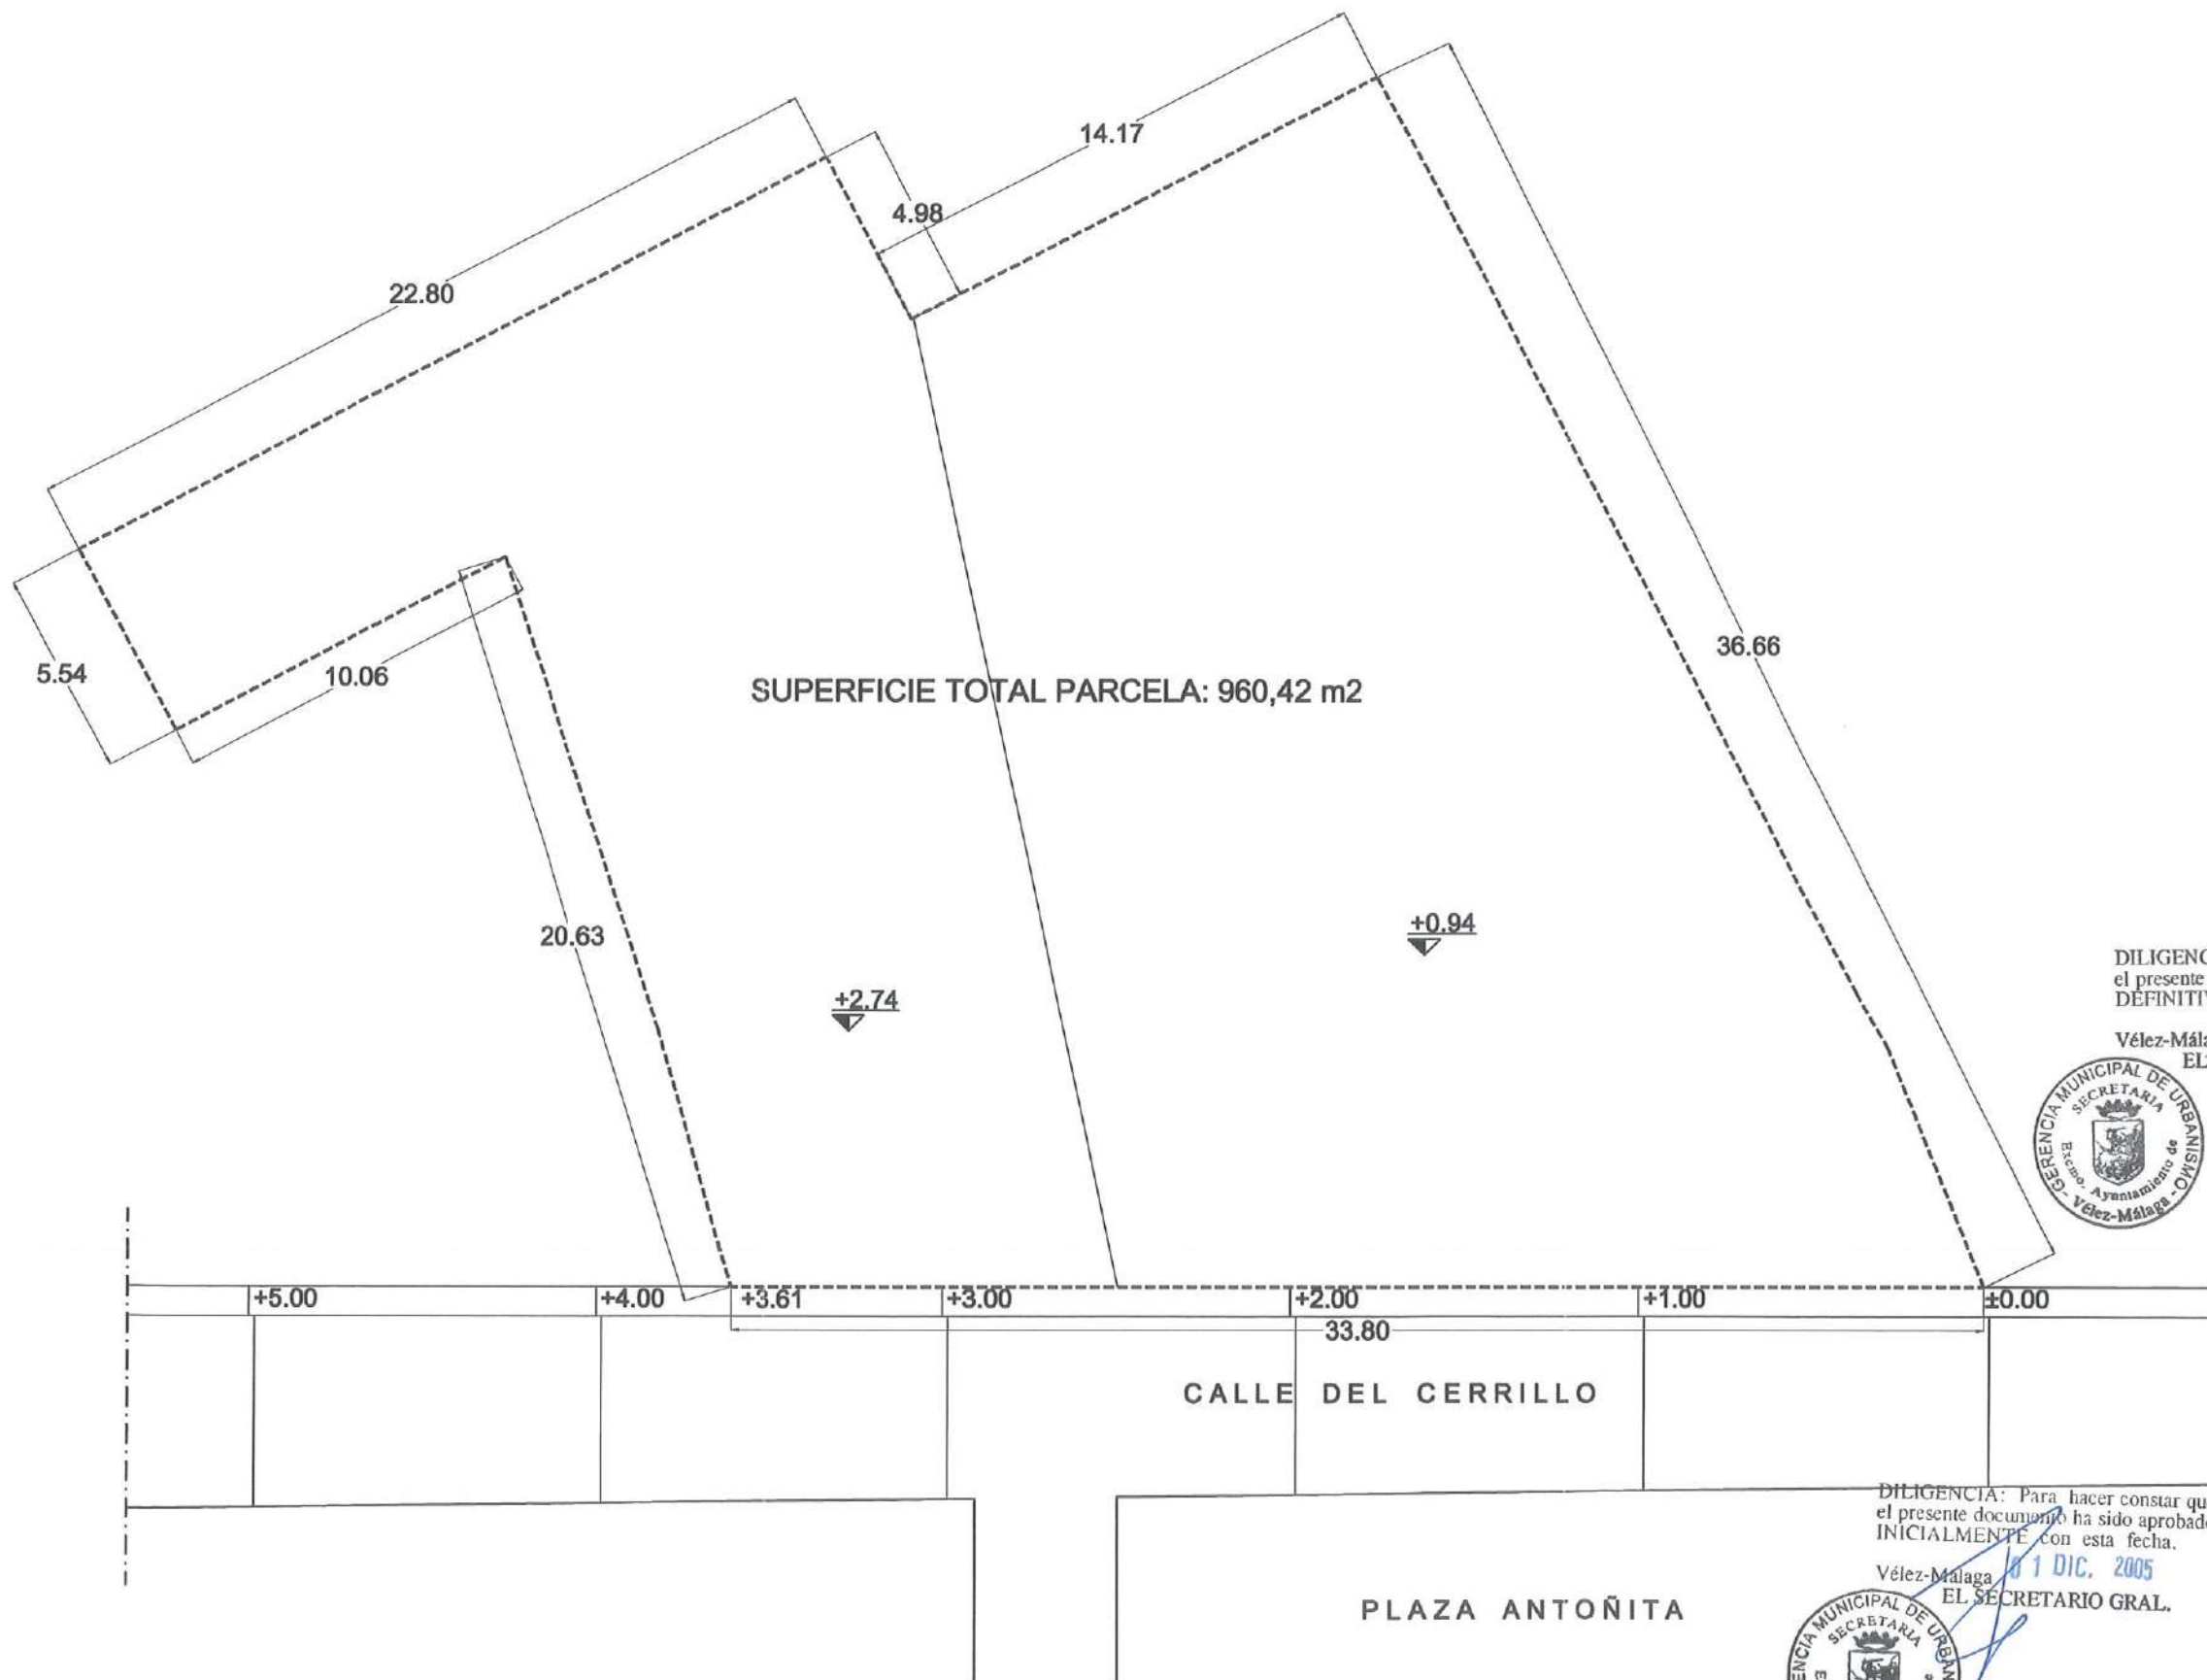

DILIGENCIA: Para hacer constar que el presente documento ha sido aprobado, DEFINITIVAMENTE con esta fecha.
 Vélez-Málaga 06 MAR. 2006
 EL SECRETARIO GRAL.




LEYENDA ESTUDIO DE DETALLE. PROPIEDADES.		
PROPIETARIOS	SUPERFICIE DE SUELO	% SUELO
D. Gabriel Mir Santacruz:	960,42 m2.	100,00%
TOTAL SECTOR:	960,42 m2.	100,00%

DILIGENCIA: Para hacer constar que el presente documento ha sido aprobado, INICIALMENTE con esta fecha.
 Vélez-Málaga 11 DIC. 2005
 EL SECRETARIO GRAL.



ESTUDIO DE DETALLE PARCELA EN PLAZA ANTOÑITA			
CALLEJON DEL CERRILLO 2 Y 4. VÉLEZ MÁLAGA.			
ESCALA: 1 / 200	FECHA: ENERO 2005	PLANO Nº: P-02	
PROYECTO: 2005/007	MODIFICACIONES: —	FECHA: H-01	
TOPOGRAFICO ESTADO ACTUAL.			

Vélez-Málaga 06 MAR 2006
EL SECRETARIO-GRAL.

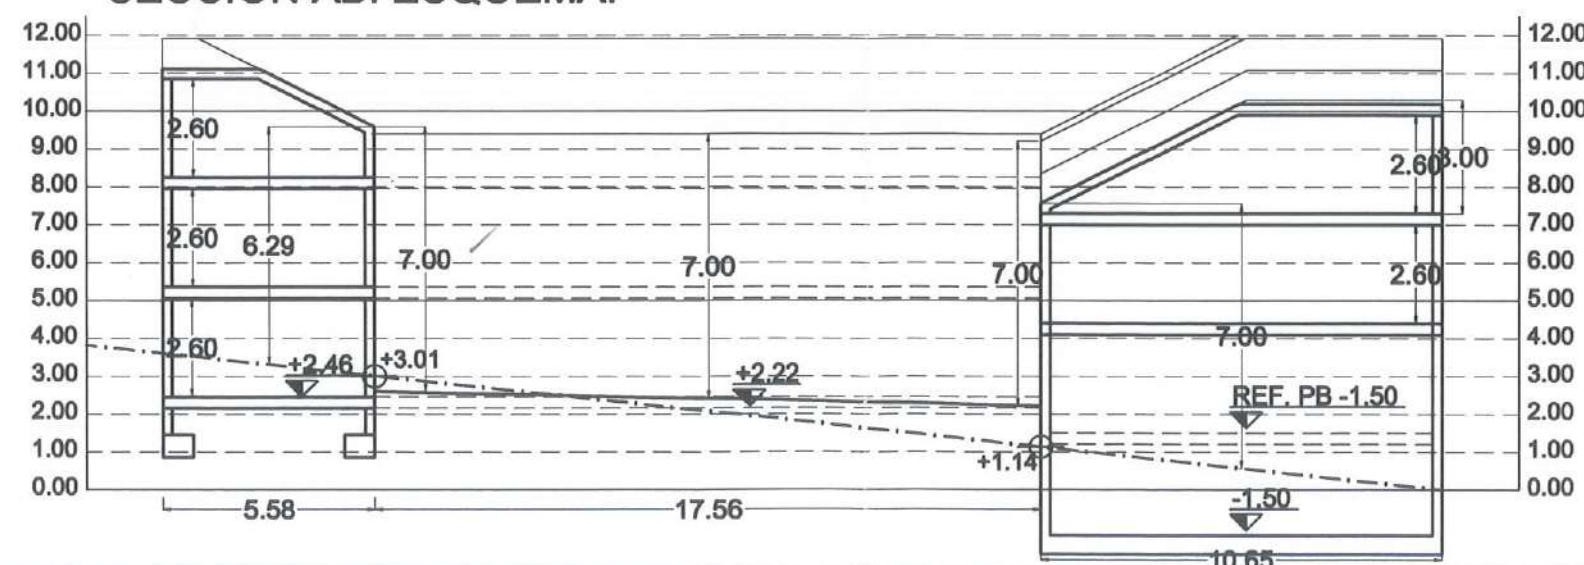

PROPIETARIOS	SUPERFICIE DE SUELO	% SUELO
D. Gabriel Mir Santacruz:	960,42 m2.	100,00%
TOTAL SECTOR:	960,42 m2.	100,00%



PARCELA	USO	SUPERFICIE
A	RESIDENCIAL	700,42 m2
B	ZONA LIBRE PÚBLICA	260,00 m2
TOTAL SECTOR:		960,42 m2

— ALINEACIONES MÁXIMAS EDIFICACION
 — ALINEACIONES INTERIORES MÁXIMAS
 — REFERENCIA CAMBIO DE COTAS PLANTA BAJA
 — LINEA REFERENCIA FONDO DE COTAS PLANTA BAJA
 — LIMITE CAMBIO DE COTA PLANTA BAJA
 — LINEA DE BORDILLO
 — EJE VIAL
 — LINEA DE APARCAMIENTO
 — EJE Y LINEA DE DELIMITACION DE DOMINIO PUBLICO
 +2.64 RASANTE TERRENO MODIFICADO
 ±0.00 RASANTE EN PTO.
 — 1.15 DISTANCIA A LINEA DE SEPARACION ENTRE EDIFICACIONES
 — REFERENCIA ESTUDIO DETALLE
 AREA SUSCEPTIBLE DE OCUPACION EDIFICACION SOBRE RASANTE


EMPLAZAMIENTO:
CALLEJON DEL CERRILLO 2 Y 4. VÉLEZ MÁLAGA.

EDICIÓN:	1 / 200	FECHA:	OCTUBRE 2005	PLANO Nº:	P-03
EXPERIMENTO:	2005/007	MODIFICA A FECHA:	JUNIO 2005	HOJA Nº:	H-01

**ALINEACIONES Y RASANTES.
OCUPACIONES MÁXIMAS Y USOS.**

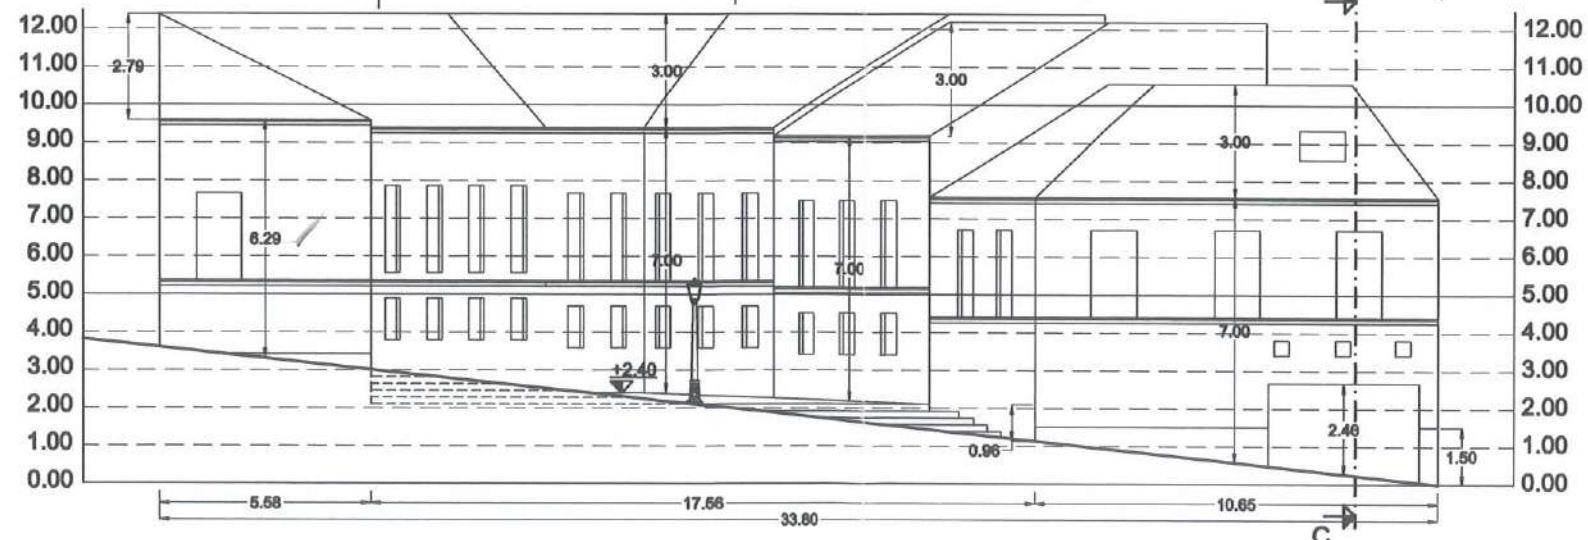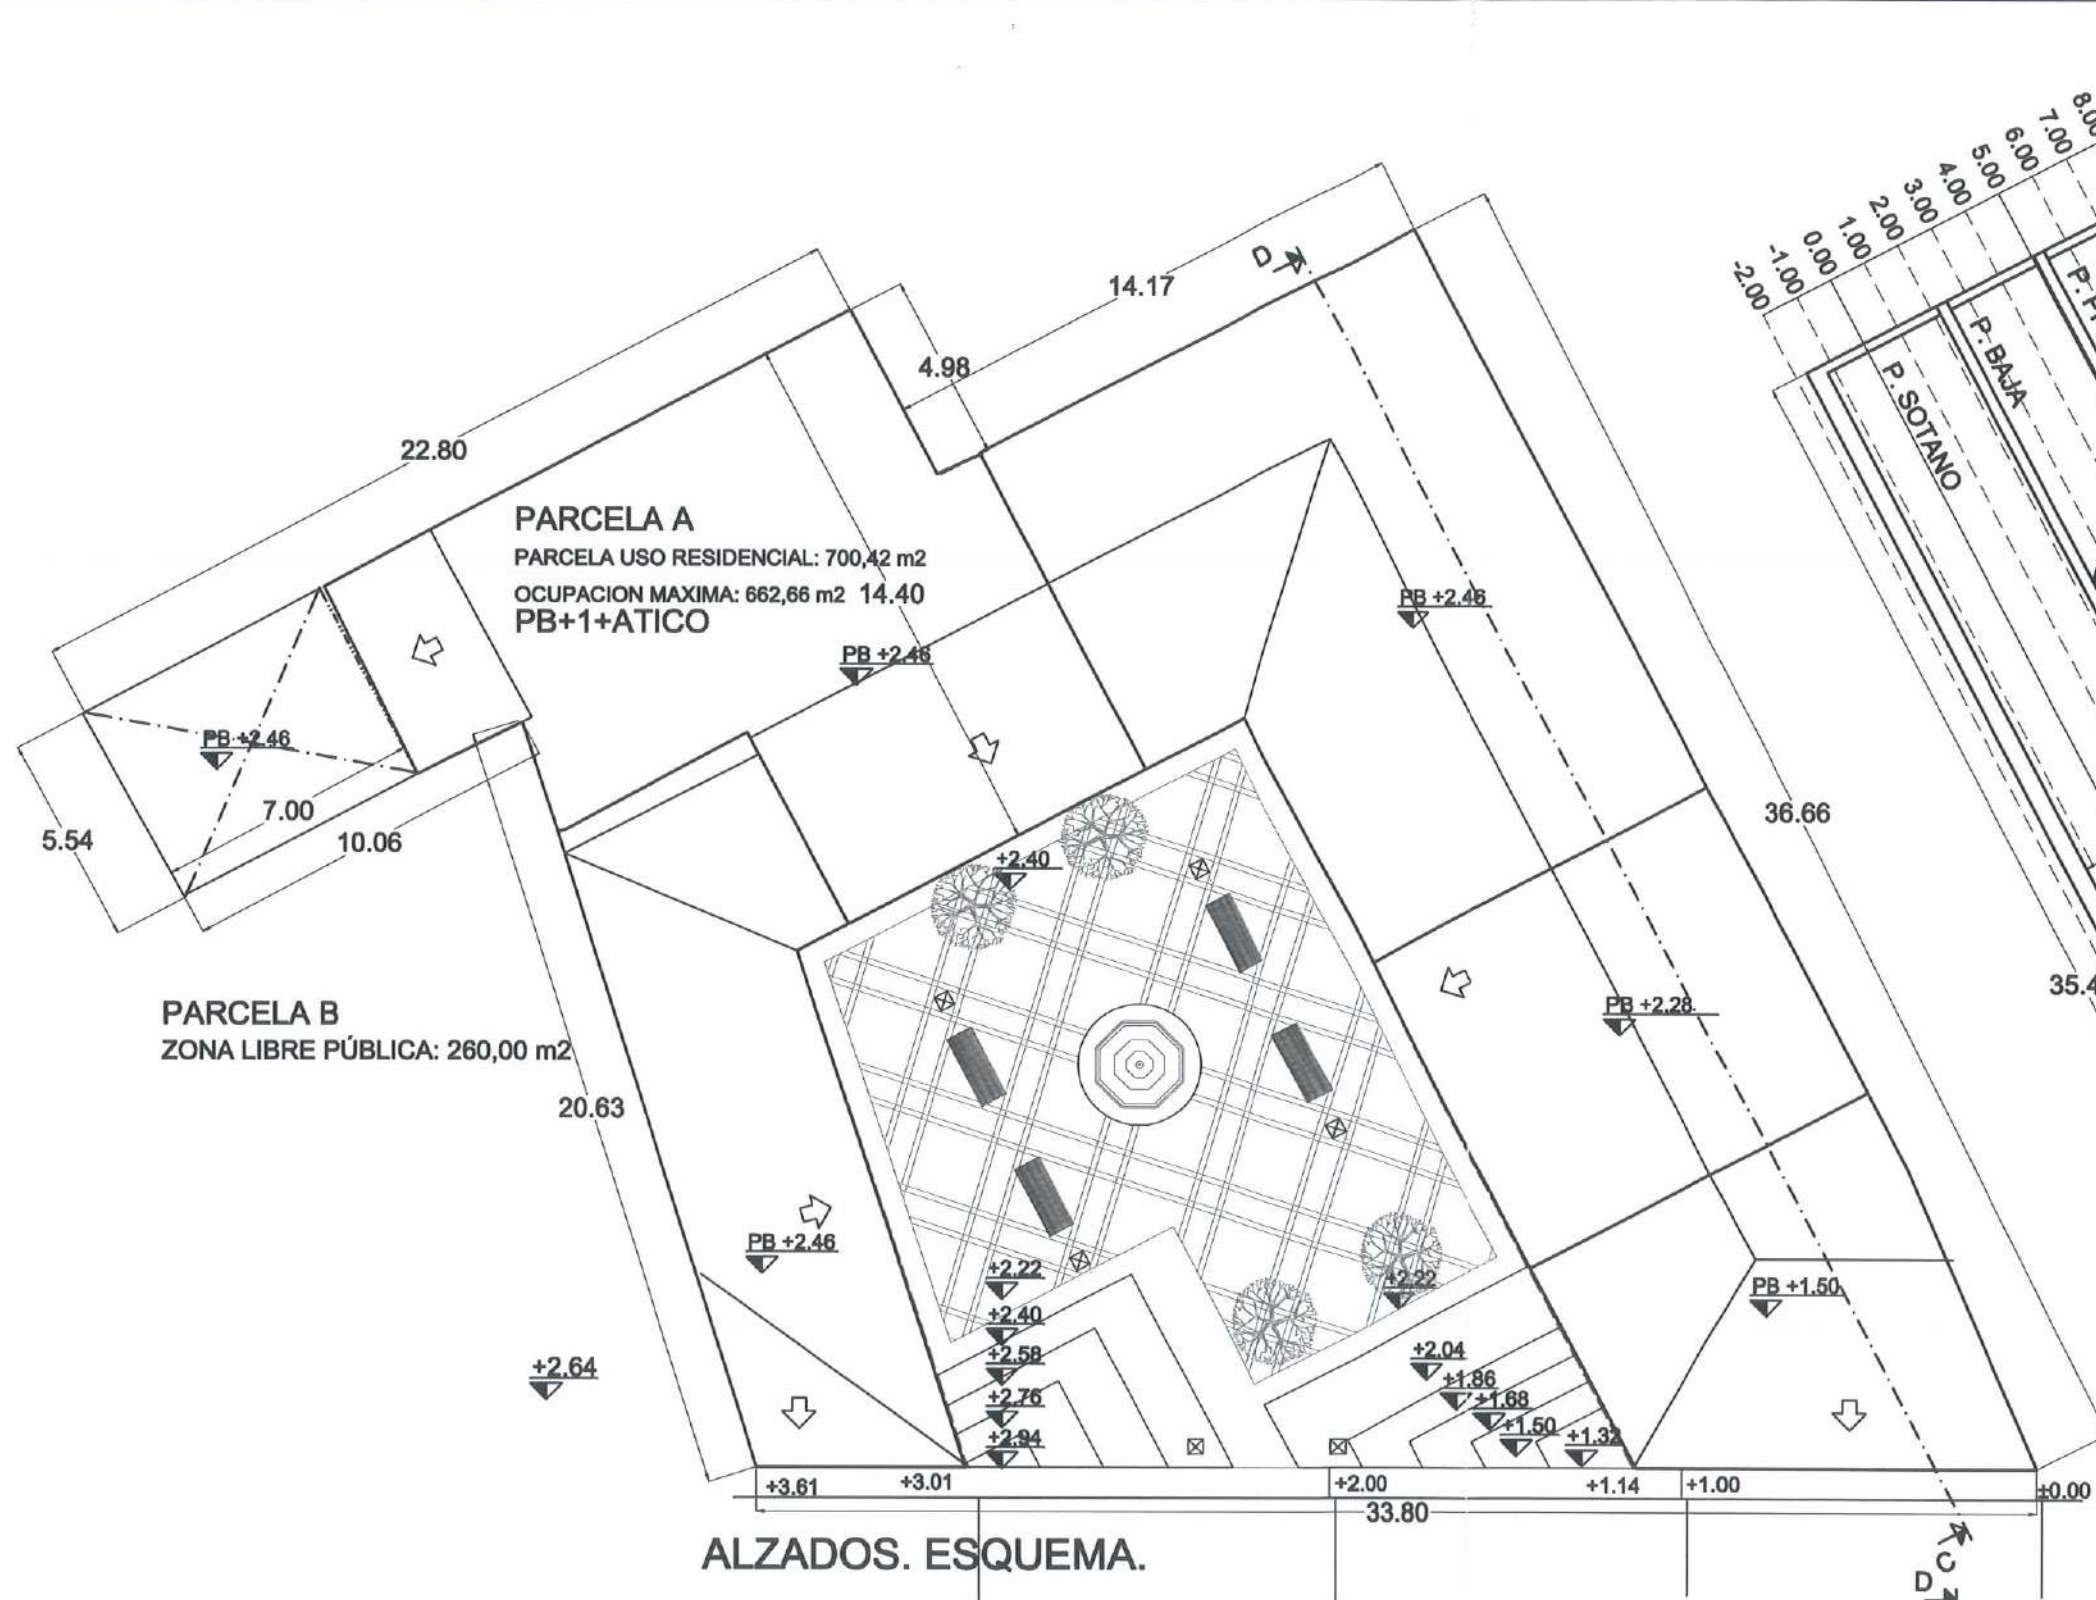

SECCION CD. ESQUEMA.

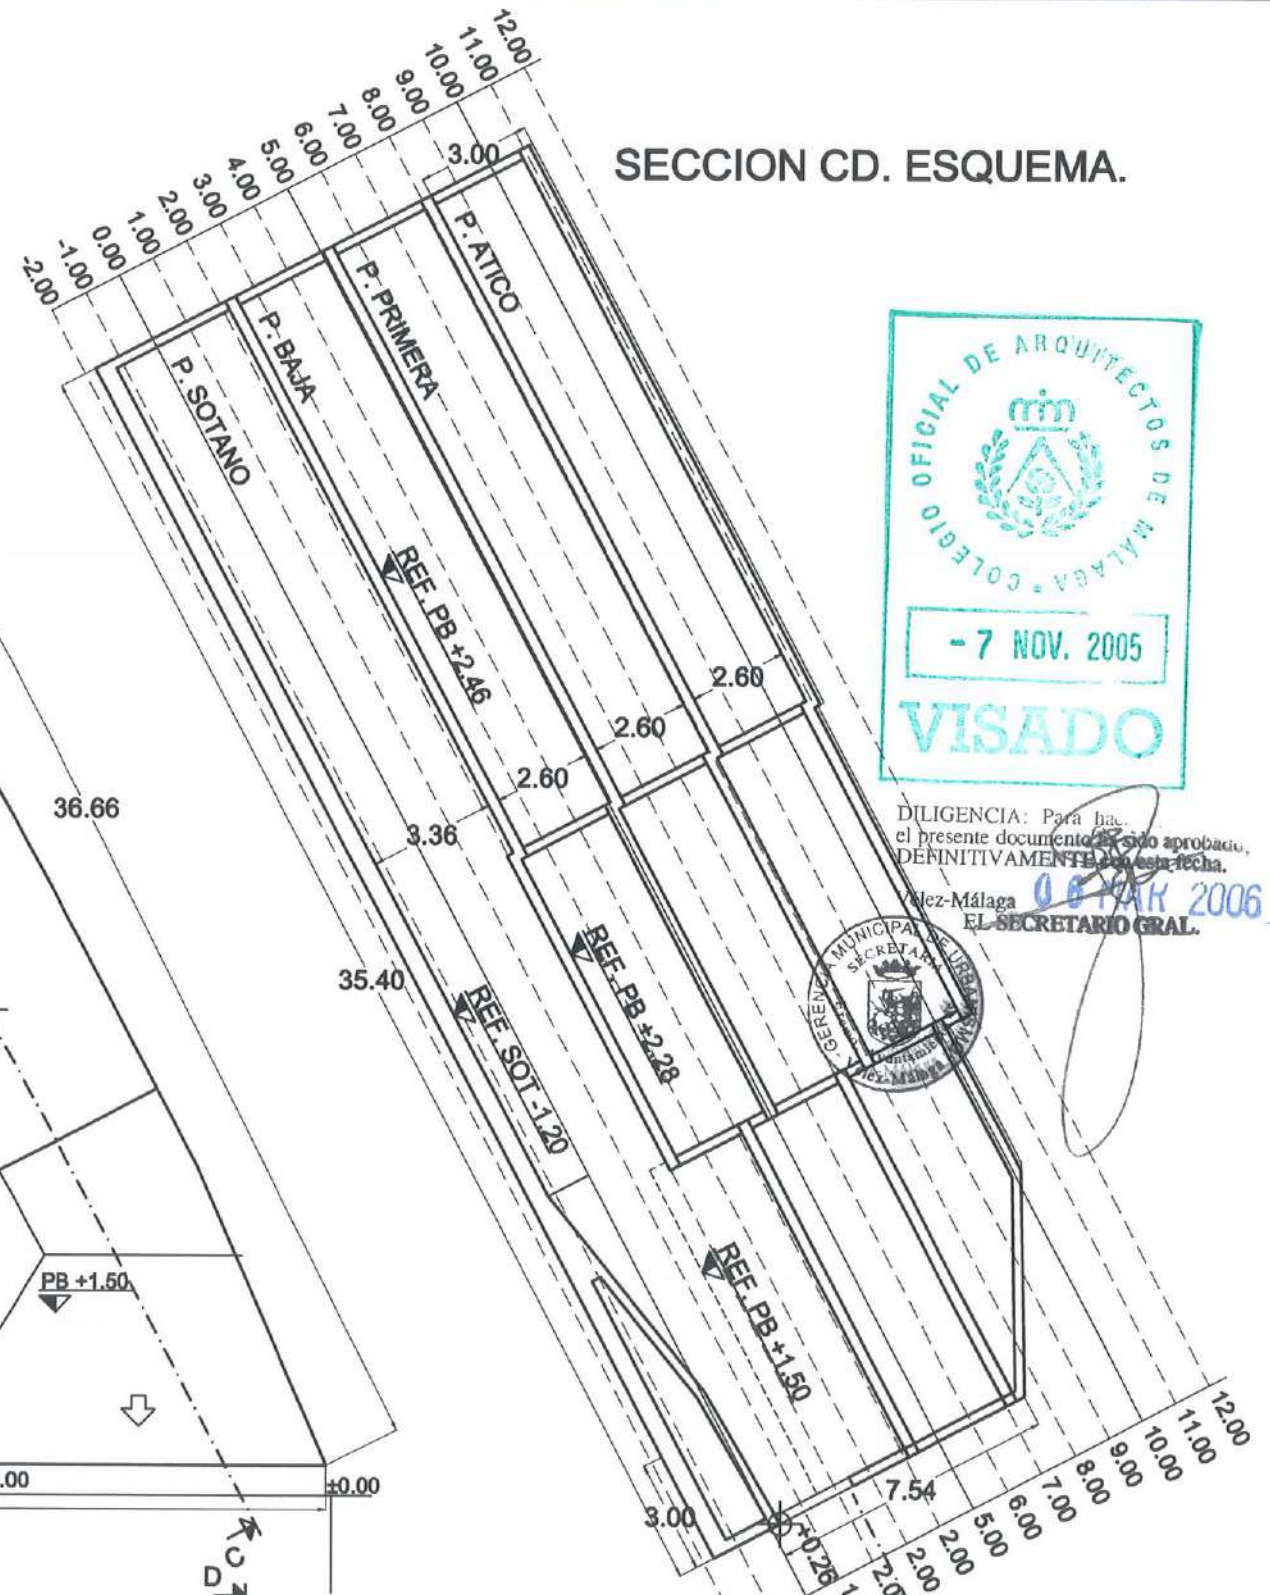

DILIGENCIA: Para hacer constar que el presente documento ha sido aprobado, DEFINITIVAMENTE, en esta fecha.
Vélez-Málaga, 08 MAR 2006
EL SECRETARIO GRAL.



DILIGENCIA: Para hacer constar que el presente documento ha sido aprobado, INICIALMENTE, en esta fecha.
Vélez-Málaga, 08 DIC. 2005
EL SECRETARIO GRAL.



ESTUDIO DE DETALLE PARCELA EN PLAZA ANTOÑITA

CALLEJON DEL CERRILLO 2 Y 4. VÉLEZ MÁLAGA.

PROYECTO:	1 / 200	FECHA:	OCTUBRE 2005	PLANO:	P-04
PROYECTANTE:	2005/007	MODIFICADA POR:	JUNIO 2005	PROYECTANTE:	H-01

ORDENACION Y VOLUMENES.
ESQUEMAS DE ALZADOS Y SECCION.

