




DILIGENCIA: Para hacer constar que el presente documento ha sido aprobado, DEFINITIVAMENTE con esta fecha.
Vélez-Málaga 05 JUN 2006
EL SECRETARIO GRAL.



DILIGENCIA: Para hacer constar que el presente documento ha sido aprobado, INICIALMENTE con esta fecha.
Vélez-Málaga 02 MAR 2006
EL SECRETARIO GRAL.



ESTUDIO DE DETALLE		
ARQUITECTOS: CARLOS DOMINGO CORPAS FRANCISCO F. VEGA VILLA	SITUACION: PARCELA R-8.1 DEL SECTOR SUP.T-2 "EL TOMILLAR" - TORRE DEL MAR T.M. VELEZ-MÁLAGA - (MÁLAGA)	ESCALA: 1/2000
PLANO:	SITUACION EN EL PGOU	FECHA: DICIEMBRE-2.005
PROMOTOR: PSO. CERRADO DE CALDERON Nº1-2 C/SAN MARTIN Nº6 (EDIF. ZAYAS) 1-2	Neinor NEINOR, S.A.	Nº PLANO: 1
		Nº EXP: 476

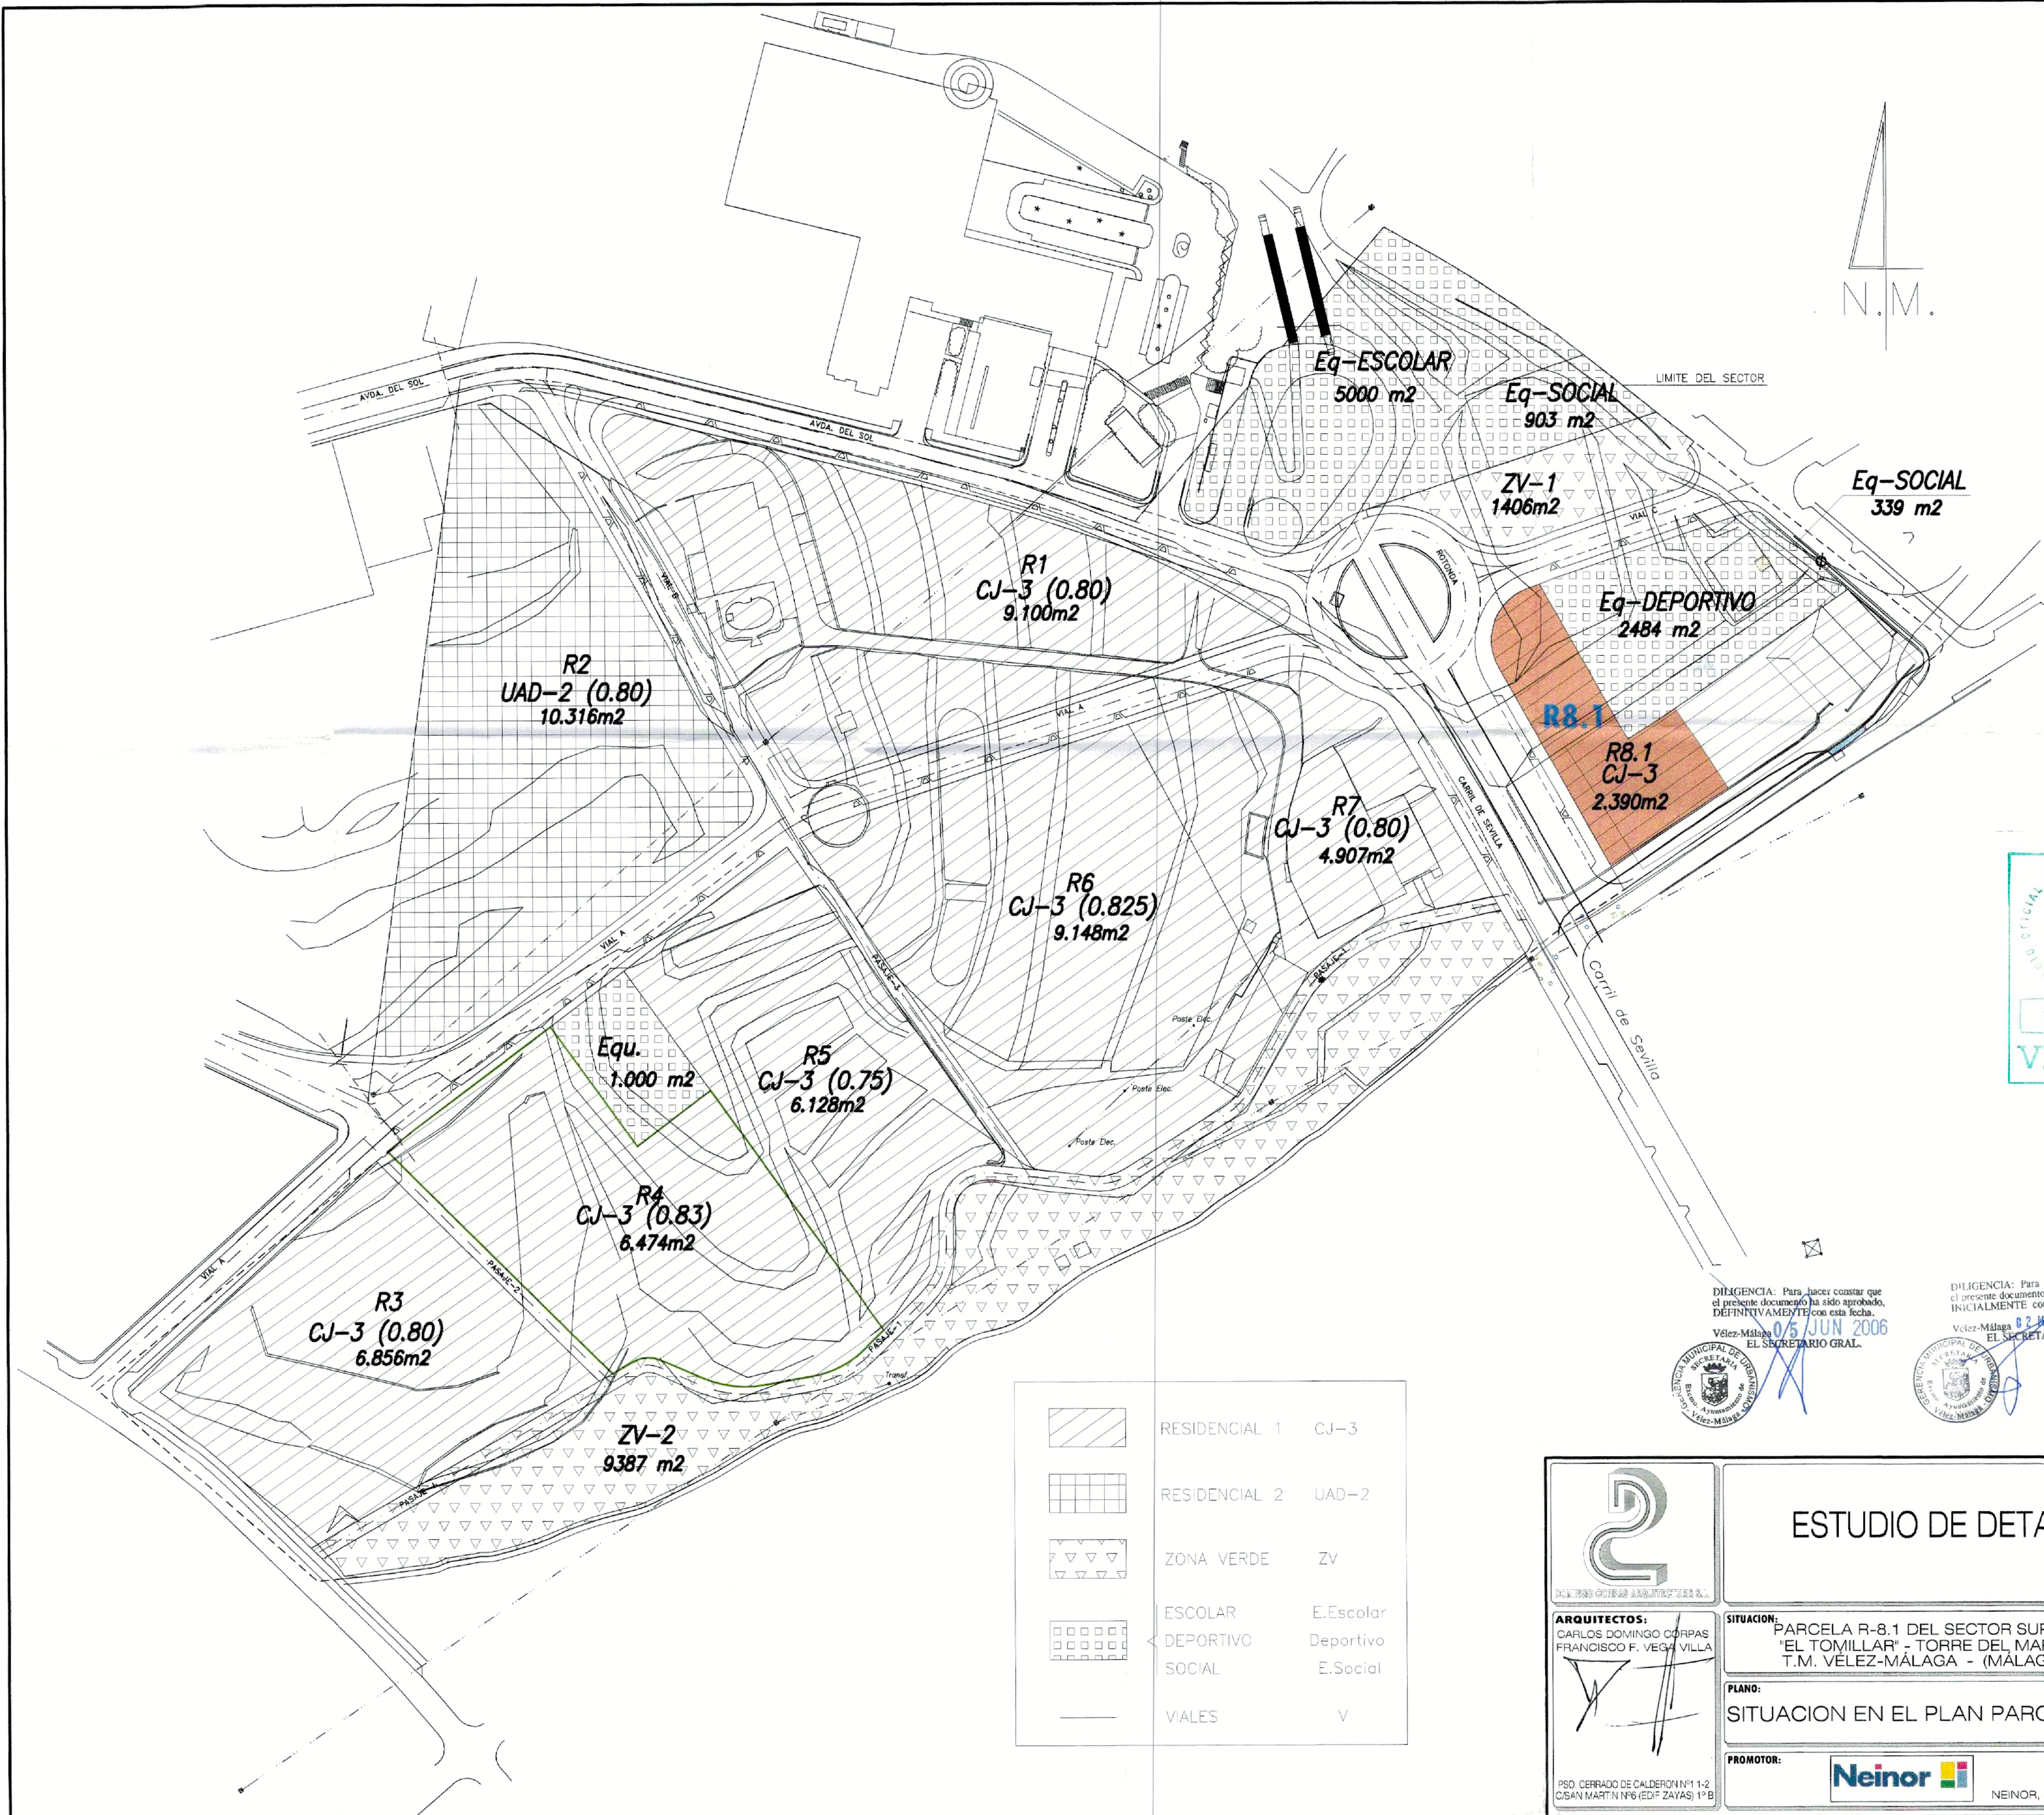

DILIGENCIA: Para hacer constar que el presente documento ha sido aprobado, INICIALMENTE con esta fecha.
Vélez-Málaga 05 JUN 2006
EL SECRETARIO GRAL.

DILIGENCIA: Para hacer constar que el presente documento ha sido aprobado, INICIALMENTE con esta fecha.
Vélez-Málaga 02 MAR. 2006
EL SECRETARIO GRAL.



	RESIDENCIAL 1	CJ-3
	RESIDENCIAL 2	UAD-2
	ZONA VERDE	ZV
	ESCOLAR	E.Escolar
	DEPORTIVO	Deportivo
	SOCIAL	E.Social
	VIALES	V



ARQUITECTOS:
CARLOS DOMINGO CORPUS
FRANCISCO F. VEGA VILLA



P60 CERRADO DE CALDERON Nº1 1-2
C/SAN MARTIN Nº6 (EDIF ZAYAS) 1º B

ESTUDIO DE DETALLE

SITUACION: PARCELA R-8.1 DEL SECTOR SUP-T-2
'EL TOMILLAR' - TORRE DEL MAR
T.M. VELEZ-MÁLAGA - (MÁLAGA)

PLANO:
SITUACION EN EL PLAN PARCIAL

PROMOTOR:



NEINOR, S.A.

ESCALA:
1/1000

FECHA:
DICIEMBRE-2005

Nº PLANO:
2

Nº EXP
476-05/P



SUPERFICIE DE PARCELA 2.390'00 m²

● +X.XXX

RASANTES DEFINITIVAS SEGÚN PROYECTO DE URBANIZACIÓN

DILIGENCIA: Para hacer constar que el presente documento ha sido aprobado, DEFINITIVAMENTE con esta fecha.
Vélez-Málaga, 05 JUN 2006
EL SECRETARIO GRAL.



DILIGENCIA: Para hacer constar que el presente documento ha sido aprobado, INICIALMENTE con esta fecha.
Vélez-Málaga, 02 MAR. 2006
EL SECRETARIO GRAL.



ARQUITECTOS:
CARLOS DOMINGO CORPAS
FRANCISCO F. VEGA VILLA



PISO: CERRILLO DE CALDERON Nº 1-2
C/ SAN MARTIN Nº 8 (EDIF. ZAYAS) 1º B

ESTUDIO DE DETALLE

SITUACION: PARCELA R-8.1 DEL SECTOR SUP.T-2
"EL TOMILLAR" - TORRE DEL MAR
T.M. VELEZ-MÁLAGA - (MÁLAGA)

PLANO: TOPOGRAFIA ACTUAL

PROMOTOR: **Neinor**


ESCALA: 1/250

FECHA: DICIEMBRE-2.005

Nº PLANO: 3

Nº EXP: 476-05/P

PARCELA DE EQUIPAMIENTO PUBLICO

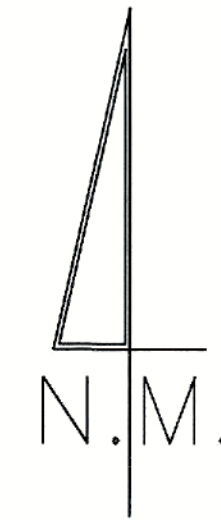

SUPERFICIE DE PARCELA 2.390'00 m2	
● +X.XXX	RASANTES DEFINITIVAS SEGÚN PROYECTO DE URBANIZACIÓN
● +X.XXX	RASANTES DE TERMINACIÓN DE CAMINOS INTERIORES
● +X.XXX	RASANTES DE TERMINACIÓN DE SOTANOS

DILIGENCIA: Para hacer constar que el presente documento ha sido aprobado, INICIALMENTE con esta fecha.
 Velez-Málaga, 12 JUN 2006
 EL SECRETARIO GRAL.

DILIGENCIA: Para hacer constar que el presente documento ha sido aprobado, INICIALMENTE con esta fecha.
 Velez-Málaga, 12 JUN 2006
 EL SECRETARIO GRAL.



MODIFICADO FEBRERO 2006

 PORTAL 2000 ARQUITECTURA S.L.	ESTUDIO DE DETALLE		
	ARQUITECTOS: CARLOS DOMINGO CORPAS FRANCISCO F. VEGAYLLA	SITUACION: PARCELA R-8.1 DEL SECTOR SUP.T-2 'EL TOMILLAR' - TORRE DEL MAR T.M. VELEZ-MÁLAGA - (MÁLAGA)	ESCALA: 1/250
	PLANO: TOPOGRAFIA MODIFICADA	FECHA: DICIEMBRE-2.005	Nº PLANO: 4
	PROMOTOR: NEINOR, S.A.	Nº EXP: 476-05/P	

Y=4.067.950


Y=4.067.900

X=402.950

X=403.000

X=403.050

PARCELA DE
EQUIPAMIENTO PUBLICO

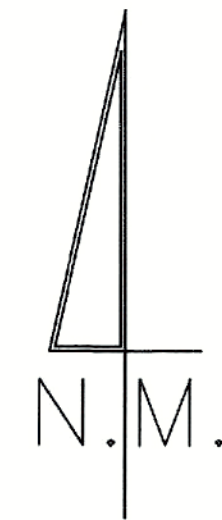

SUPERFICIE DE PARCELA 2.390'00 m2	
● +X.XXX	RASANTES DEFINITIVAS SEGÚN PROYECTO DE URBANIZACIÓN
● +X.XXX	RASANTES DE TERMINACIÓN DE CAMINOS INTERIORES
	ALTURA DE LA EDIFICACIÓN PLANTA BAJA+2 (10 METROS)

DILIGENCIA: Para hacer constar que el presente documento ha sido aprobado, DEFINITIVAMENTE con esta fecha.
Vélez-Málaga, 05 JUN 2006
EL SECRETARIO GRAL.

DILIGENCIA: Para hacer constar que el presente documento ha sido aprobado, INICIALMENTE con esta fecha.
Vélez-Málaga, 05 JUN 2006
EL SECRETARIO GRAL.



MODIFICADO FEBRERO 2006



ARQUITECTOS:
CARLOS DOMINGO CORPAS
FRANCISCO F. VEGA VILLA

SITUACION:
PARCELA R-8.1 DEL SECTOR SUP.T-2
"EL TOMILLAR" - TORRE DEL MAR
T.M. VELEZ-MÁLAGA - (MÁLAGA)

PLANO:
ORDENACION DE VOLUMENES

PROMOTOR:
Neinor

ESCALA:
1/250
FECHA:
DICIEMBRE-2.005
Nº PLANO:
5
Nº EXP:
476-05/P

TFNO: 952-293011 FAX 952-292148 E-MAIL: domingocorpas.malaga@teletel.es


Y=4.067.950

Y=4.067.900



X=402.950

X=403.000

X=403.050

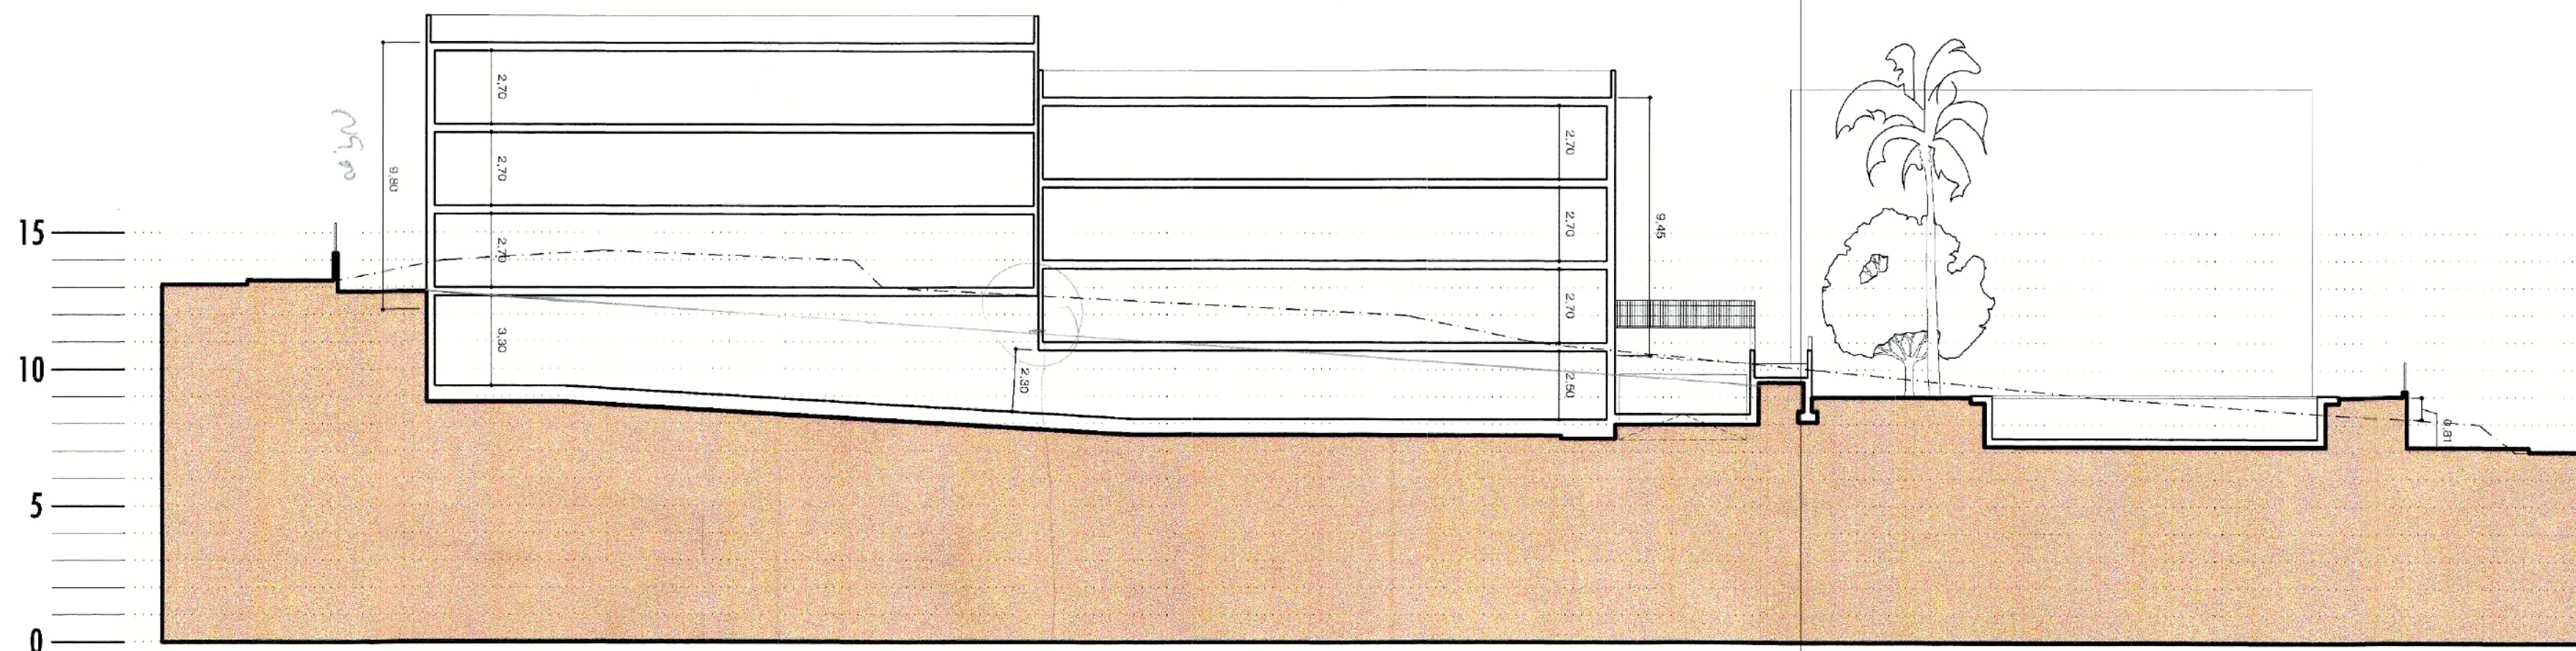

SECCION A-A

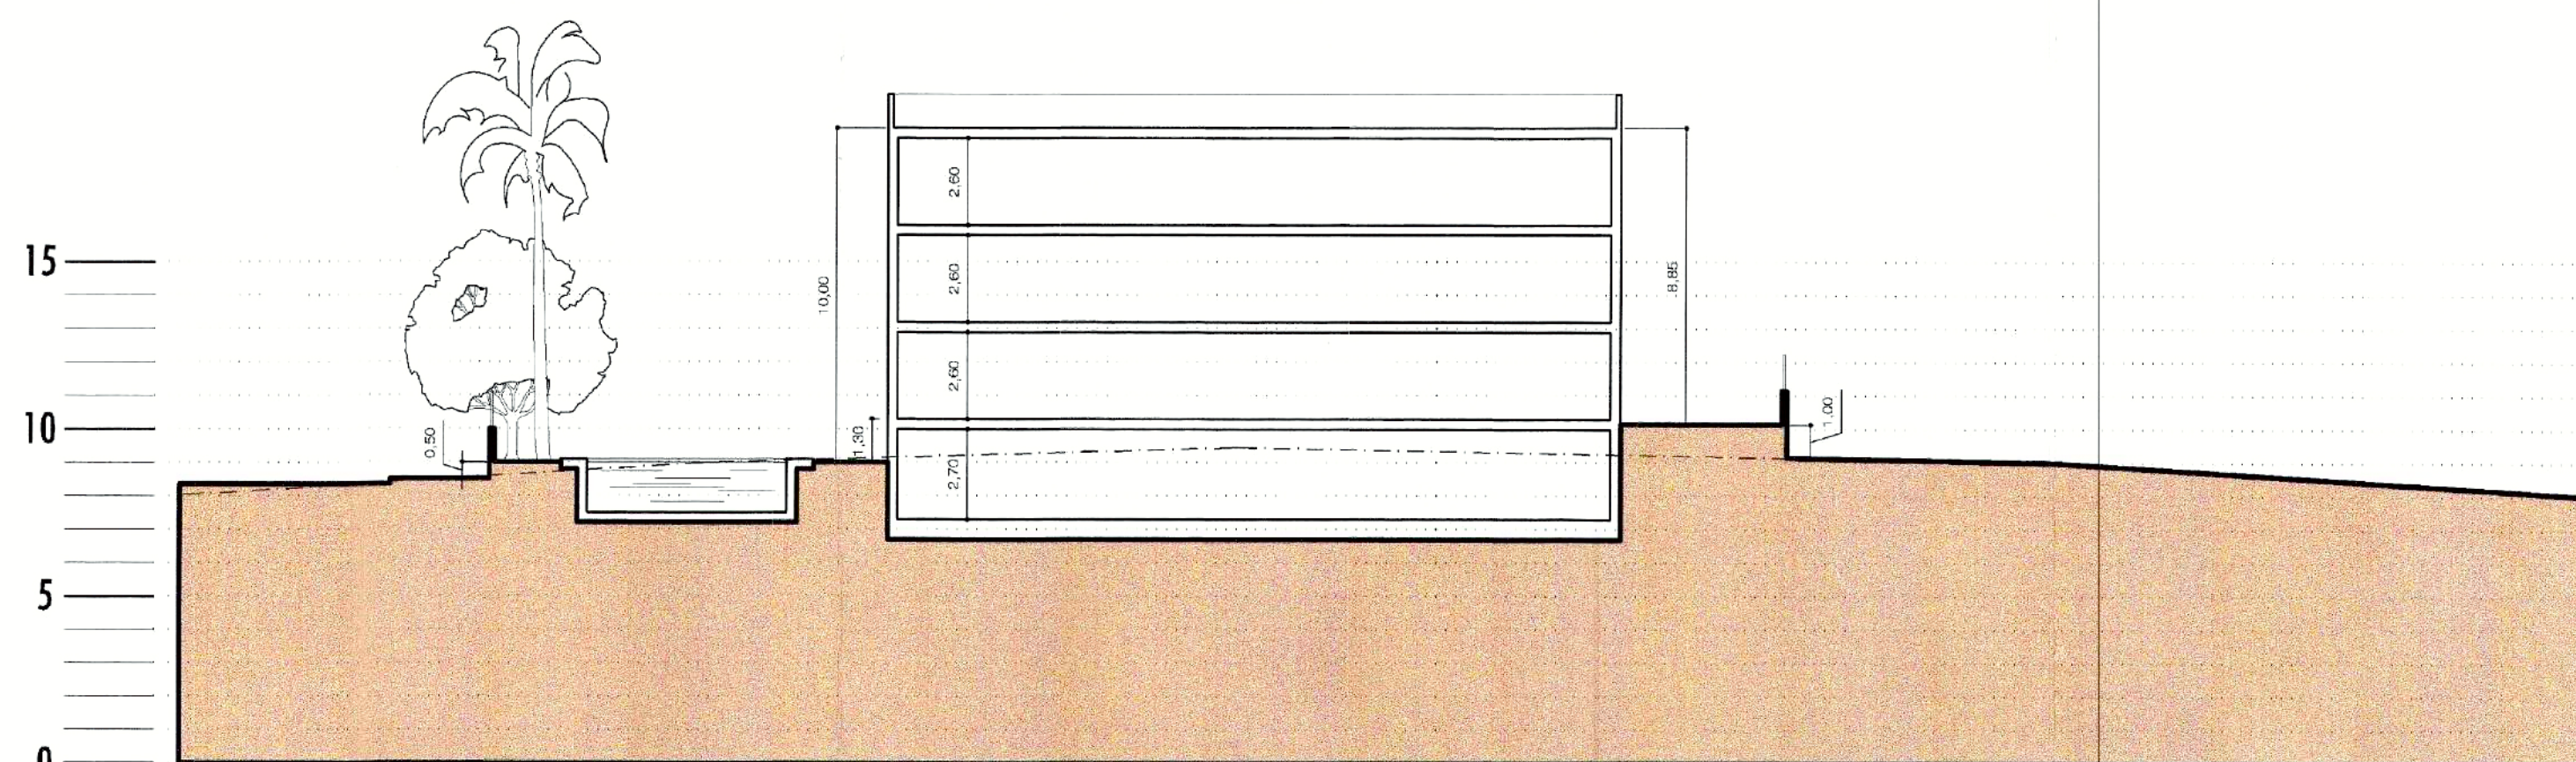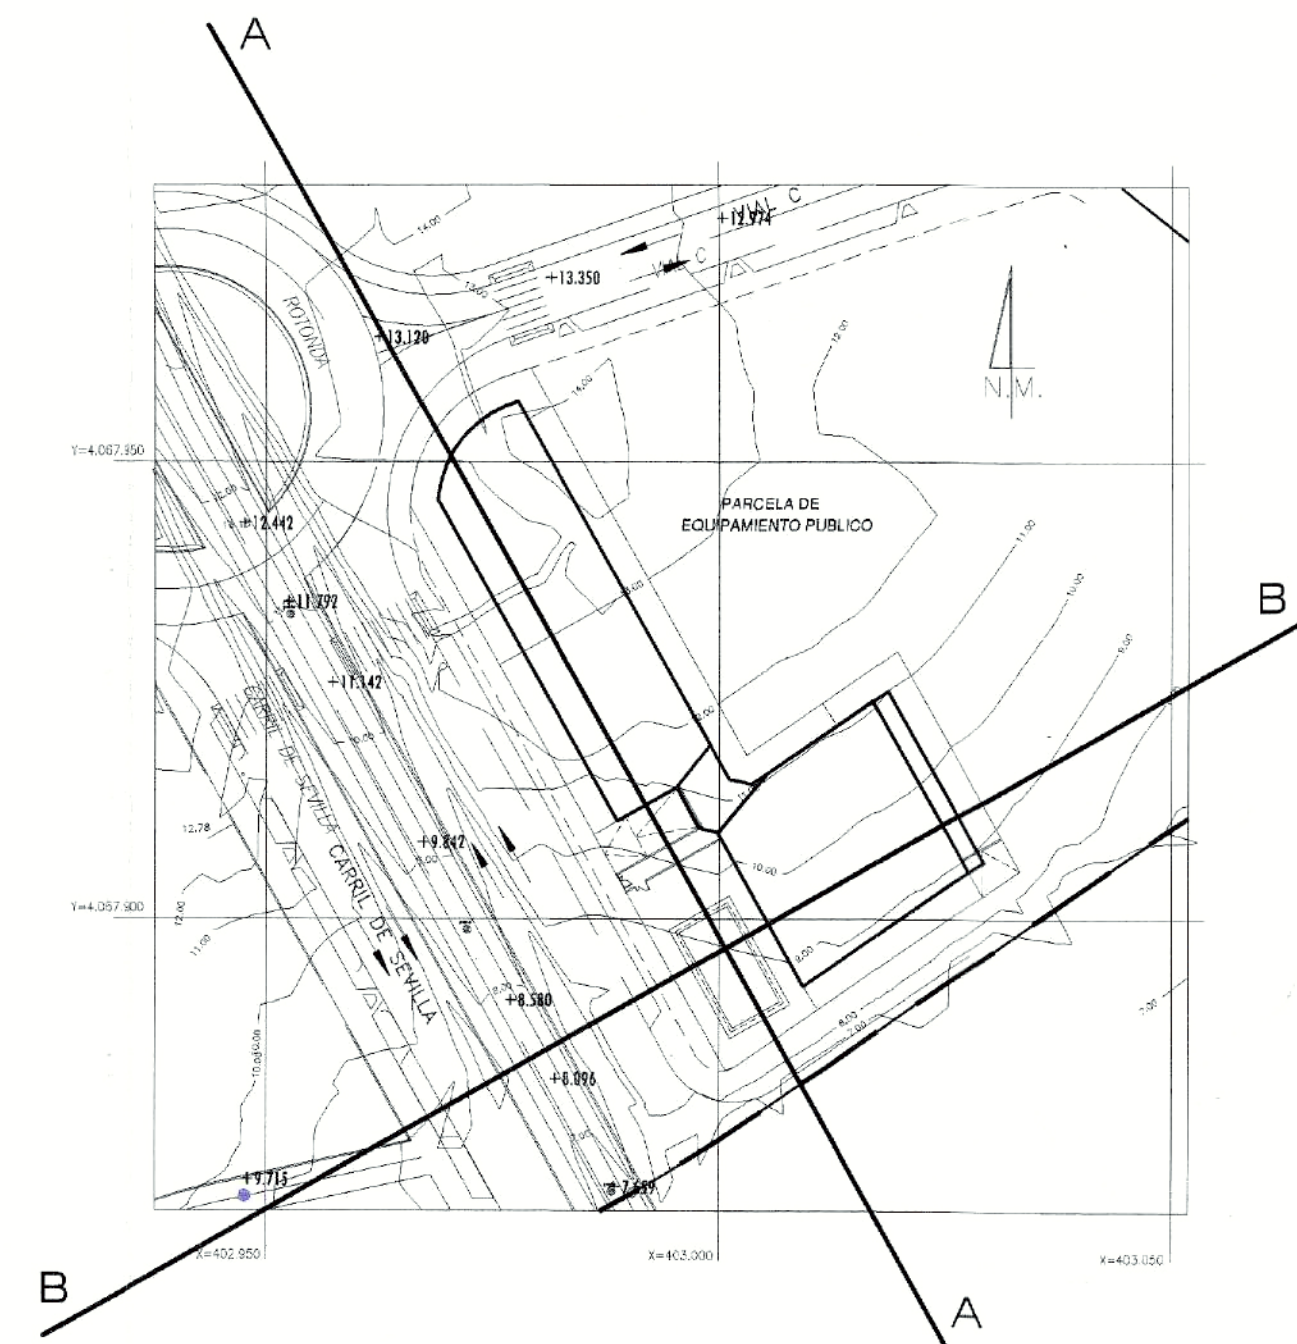

SECCION B-B



DILIGENCIA: Para hacer constar que el presente documento ha sido aprobado. DEFINITIVAMENTE con esta fecha.
Vélez-Málaga 05 JUN 2006
EL SECRETARIO GRAL.




DILIGENCIA: Para hacer constar que el presente documento ha sido aprobado. INICIALMENTE con esta fecha.
Vélez-Málaga 02 MAR. 2006
EL SECRETARIO GRAL.



MODIFICADO FEBRERO 2006

ARQUITECTOS: CARLOS DOMINGO CORPAS FRANCISCO F. VEGA VILLA PSO. CERRADO DE CALDERON Nº 1-2 CSAN MARTIN Nº 6 (EDIF. ZAYAS) 1º B	ESTUDIO DE DETALLE	
	SITUACION: PARCELA R-8.1 DEL SECTOR SUP.T-2 'EL TOMILLAR' - TORRE DEL MAR T.M. VÉLEZ-MÁLAGA - (MÁLAGA)	ESCALA: 1/200
	PLANO: SECCIONES	FECHA: DICIEMBRE-2.005
	PROMOTOR: NEINOR, S.A.	Nº PLANO: 6
	Nº EXP: 476-05/P	

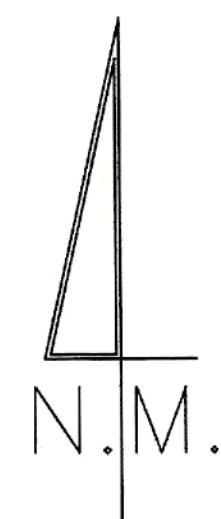

SUPERFICIE DE PARCELA 2.390'00 m2

FASE ÚNICA

DILIGENCIA: Para hacer constar que el presente documento ha sido aprobado, DEFINITIVAMENTE con esta fecha.

DILIGENCIA: Para hacer constar que el presente documento ha sido aprobado, DEFINITIVAMENTE con esta fecha.

Vélez-Málaga, 20 JUN 2006
EL SECRETARIO GRAL.

Vélez-Málaga, 20 JUN 2006
EL SECRETARIO GRAL.

ARQUITECTOS:
CARLOS DOMINGO CORPAS
FRANCISCO F. VEGA VILLA

ESTUDIO DE DETALLE		
SITUACION: PARCELA R-8.1 DEL SECTOR SUP.T-2 "EL TOMILLAR" - TORRE DEL MAR T.M. VELEZ-MÁLAGA - (MÁLAGA)	ESCALA: 1/250	
PLANO: DIVISION EN FASES	FECHA: DICIEMBRE-2.005	Nº PLANO: 7
PROMOTOR: PSO. CERRADO DE CALDERON Nº 1-2 C/SAN MARTIN Nº 6 (EDIF ZAYAS) 1º B	Neinor S.A.	Nº EXP: 476-05/P