




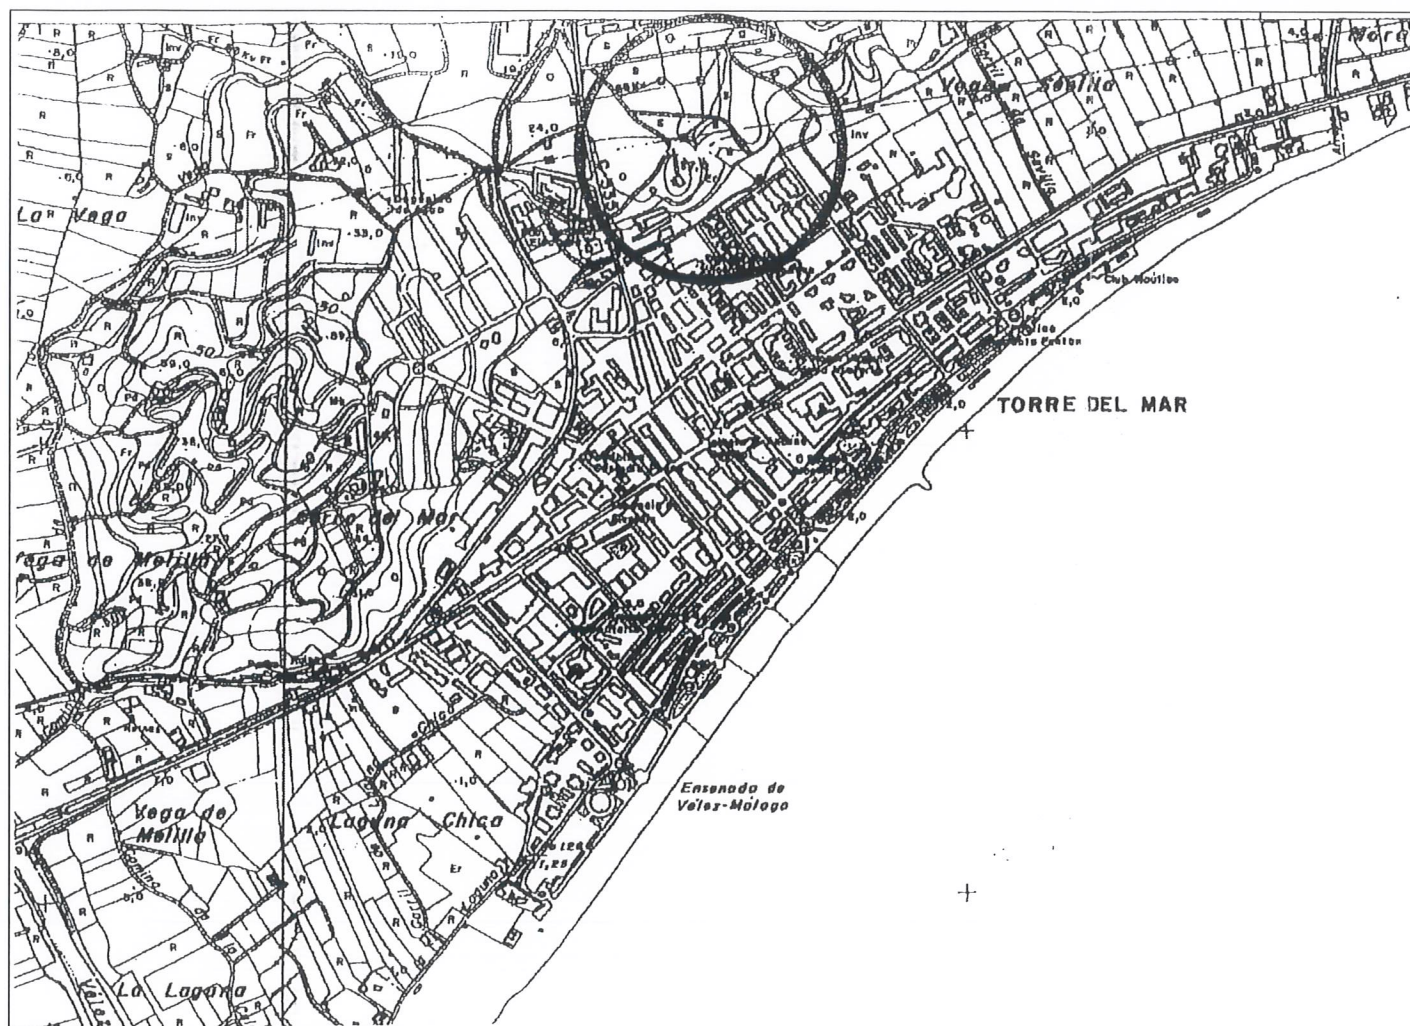

Situacion en el termino

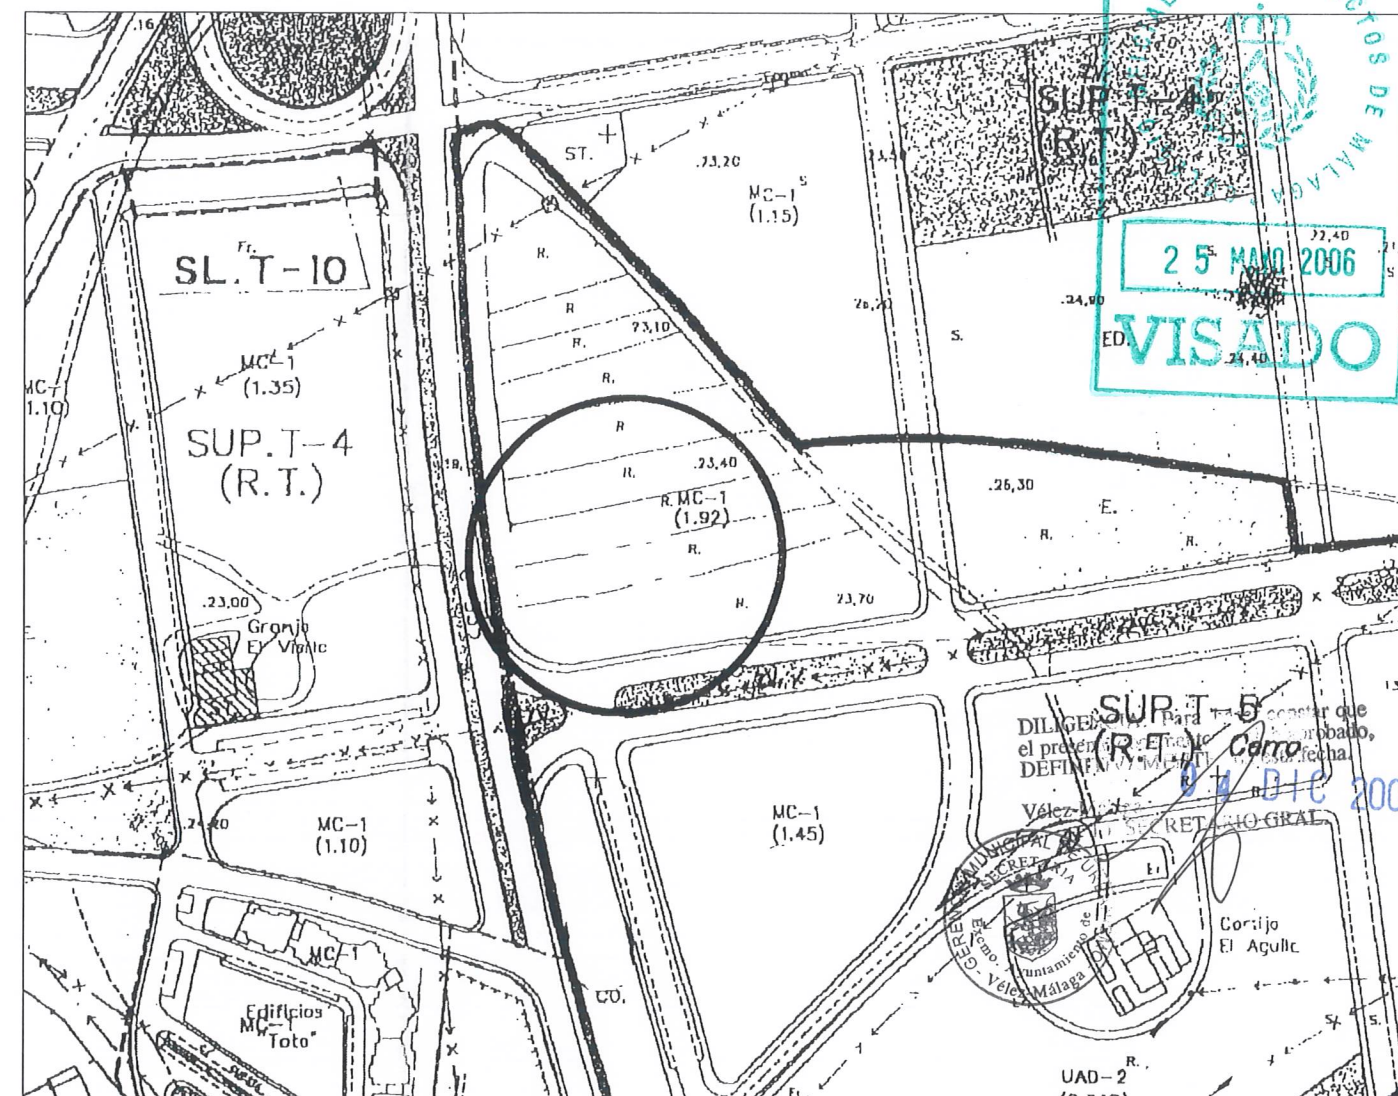

Situacion en el pgou

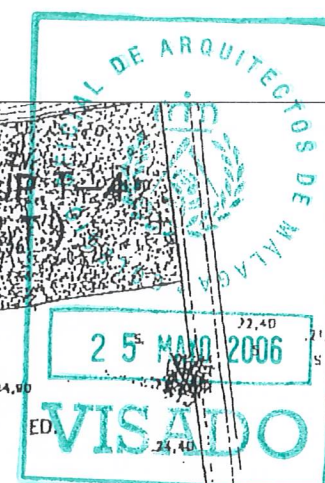

Promotor/ Propiedad:
CONSTRUCCIONES AGUILASUR 2006, S.L.

Manuel J. Medina Arrabal, Joaquín Ortega Valdivieso

Plano de:
Situación en el término y en el PGOU


Proyecto: ESTUDIO DE DETALLE PARCELA 5.1
En SUP T-5 (RT) CERRO DEL ÁGUILA
De VELEZ-MÁLAGA (MÁLAGA)

Escala: Fecha: 28-05-06

INGENIERO CCP
ARQUITECTO

1

PARCELA 5.1	
SUPERFICIE	4446.89m ²
ADJUDICATARIO	Hdos. Ricardo GRANADOS SEGOVIA
CALIFICACIÓN	MC-1

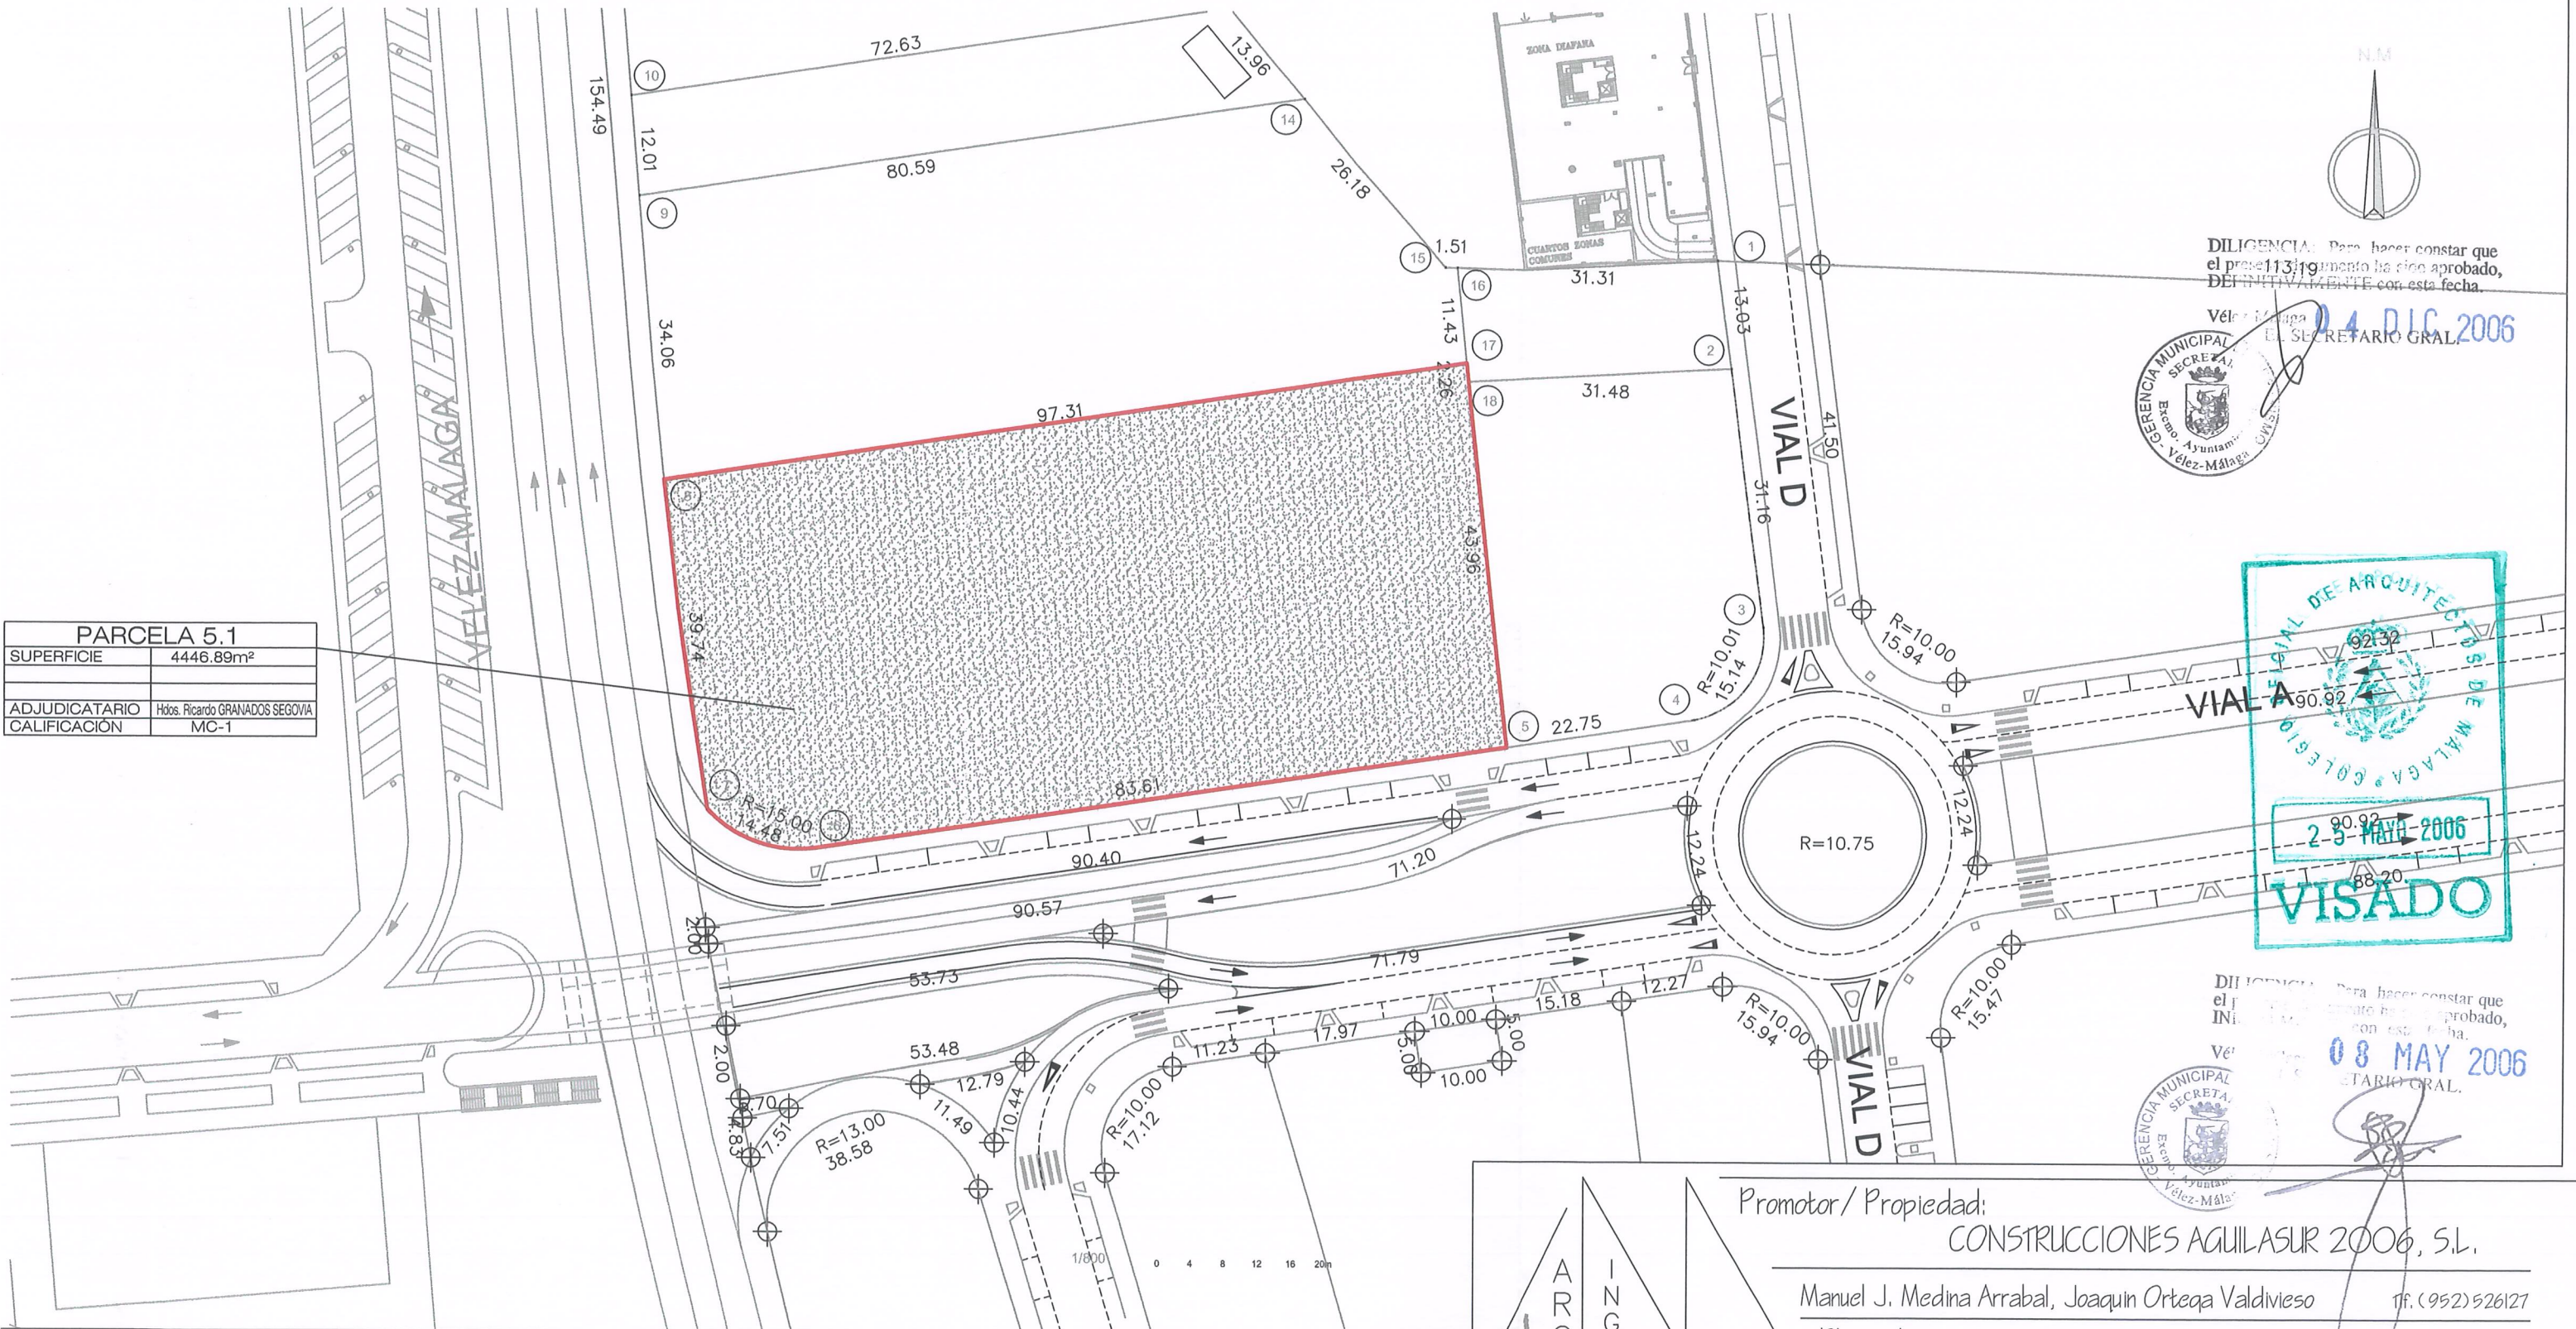

DILIGENCIA: Para hacer constar que el presente proyecto ha sido aprobado, DEFINITIVAMENTE con esta fecha.

Vélez-Málaga, 04 DIC 2006

EL SECRETARIO GRAL.

GERENCIA MUNICIPAL
SECRETARÍA
Excmo. Ayuntamiento de Vélez-Málaga

COLEGIO DE ARQUITECTOS DE MÁLAGA

92.32

90.92

29 MAY 2006

VISADO

DILIGENCIA: Para hacer constar que el presente proyecto ha sido aprobado, DEFINITIVAMENTE con esta fecha.

Vélez-Málaga, 08 MAY 2006

EL SECRETARIO GRAL.

GERENCIA MUNICIPAL
SECRETARÍA
Excmo. Ayuntamiento de Vélez-Málaga

ARQUITECTO

INGENIERO

COPIA

Promotor/ Propiedad:

CONSTRUCCIONES AGUILASUR 2006, S.L.

Manuel J. Medina Arrabal, Joaquín Ortega Valdivieso

Tf. (952) 526127

Plano de:

Situación en Proyecto de Reparcelación

Proyecto: ESTUDIO DE DETALLE PARCELA 5.1

En SUP T-5 (RT) CERRO DEL AGUILA

De VELEZ-MÁLAGA (MÁLAGA)



Escala:

Fecha: 28/03/06

Nº

2

SUP.T-4

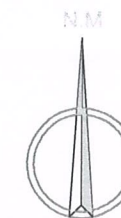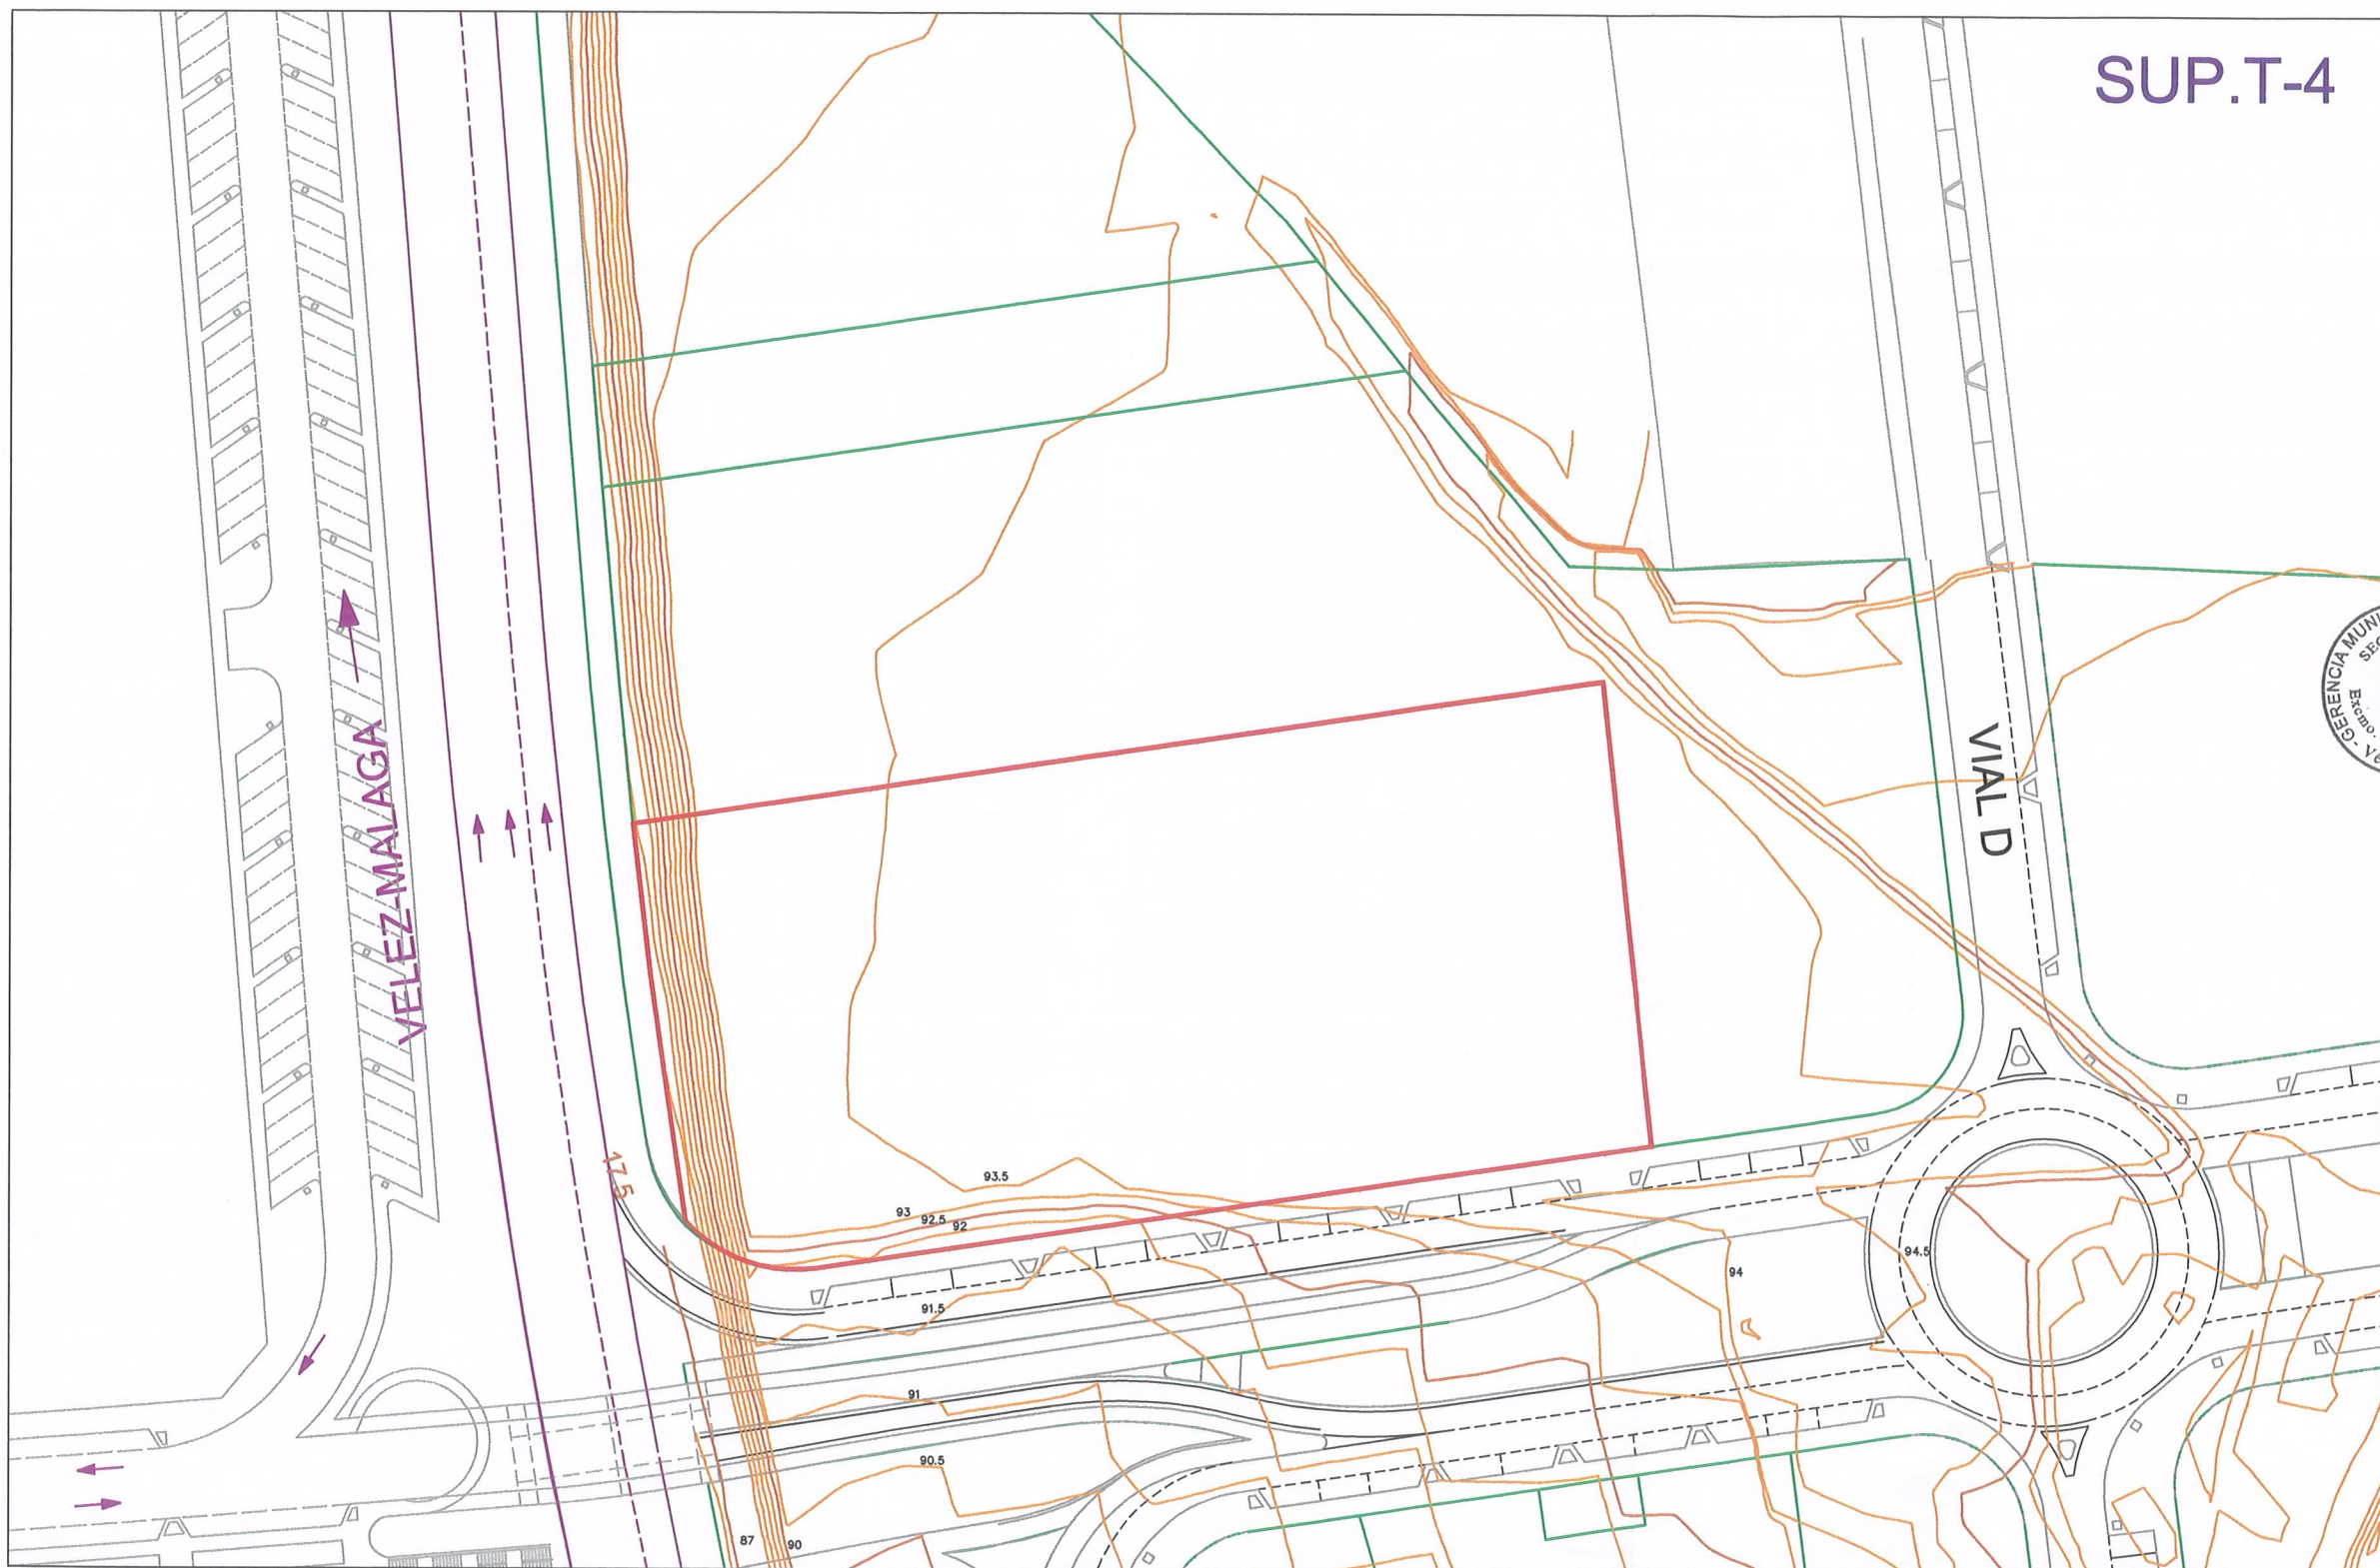

DILIGENCIA: Para hacer constar que el presente documento ha sido aprobado, DEFINITIVAMENTE con esta fecha.
04 DIC 2006
EL SECRETARIO GRAL.





DILIGENCIA: Para hacer constar que el presente documento ha sido aprobado, INICIALMENTE con esta fecha.
08 MAY 2006
Vélez-Málaga
EL SECRETARIO GRAL.



0 5 10 15 20 25m
EQUIDISTANCIA DE LAS CURVAS DE NIVEL 0,50 METROS

ARQUITECTO
INGENIERO COC
Handwritten signature

Promotor / Propiedad:
CONSTRUCCIONES AGUILASUR 2006, S.L.
Manuel J. Medina Arrabal, Joaquín Ortega Valdivieso 117. (952) 926127
Plano de:
Topográfico actual de la parcela
Proyecto: ESTUDIO DE DETALLE PARCELA 5.1
En SUP T-5 (RT) CERRO DEL AGUILA
De VELEZ-MÁLAGA (MÁLAGA)
Escala: 1/750 Fecha: 28/03/06

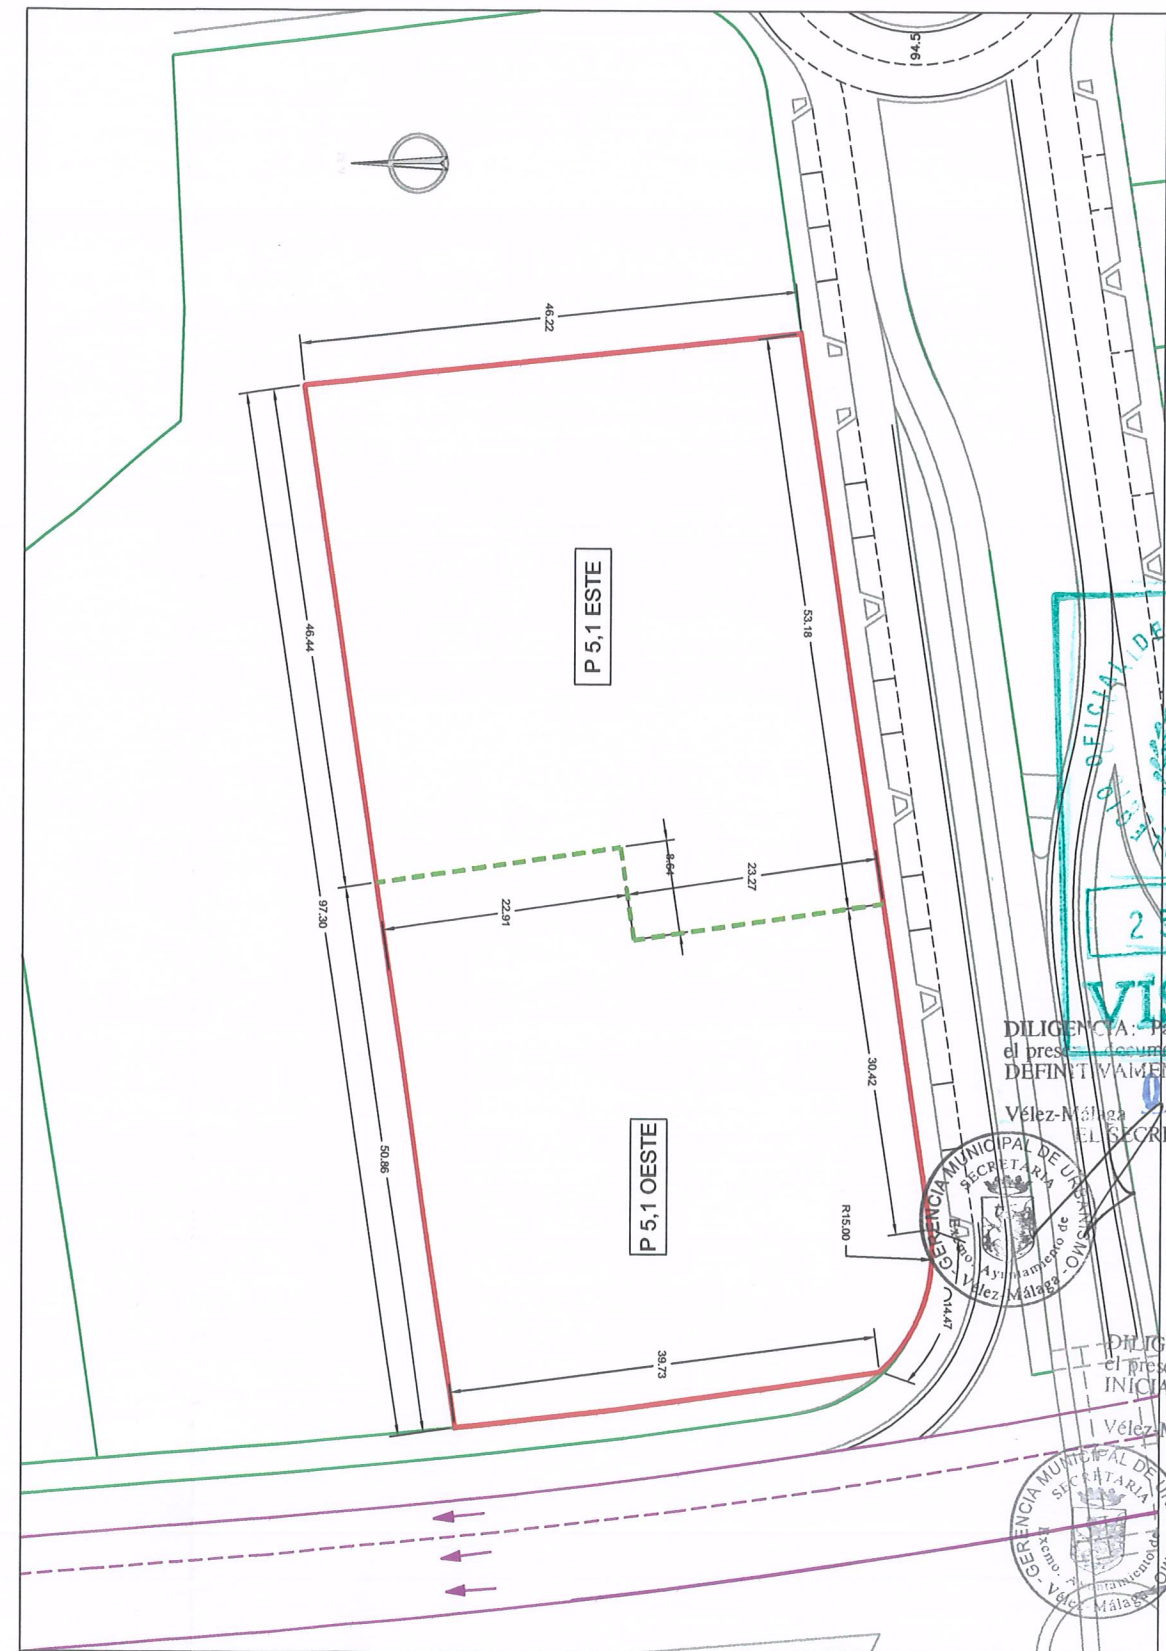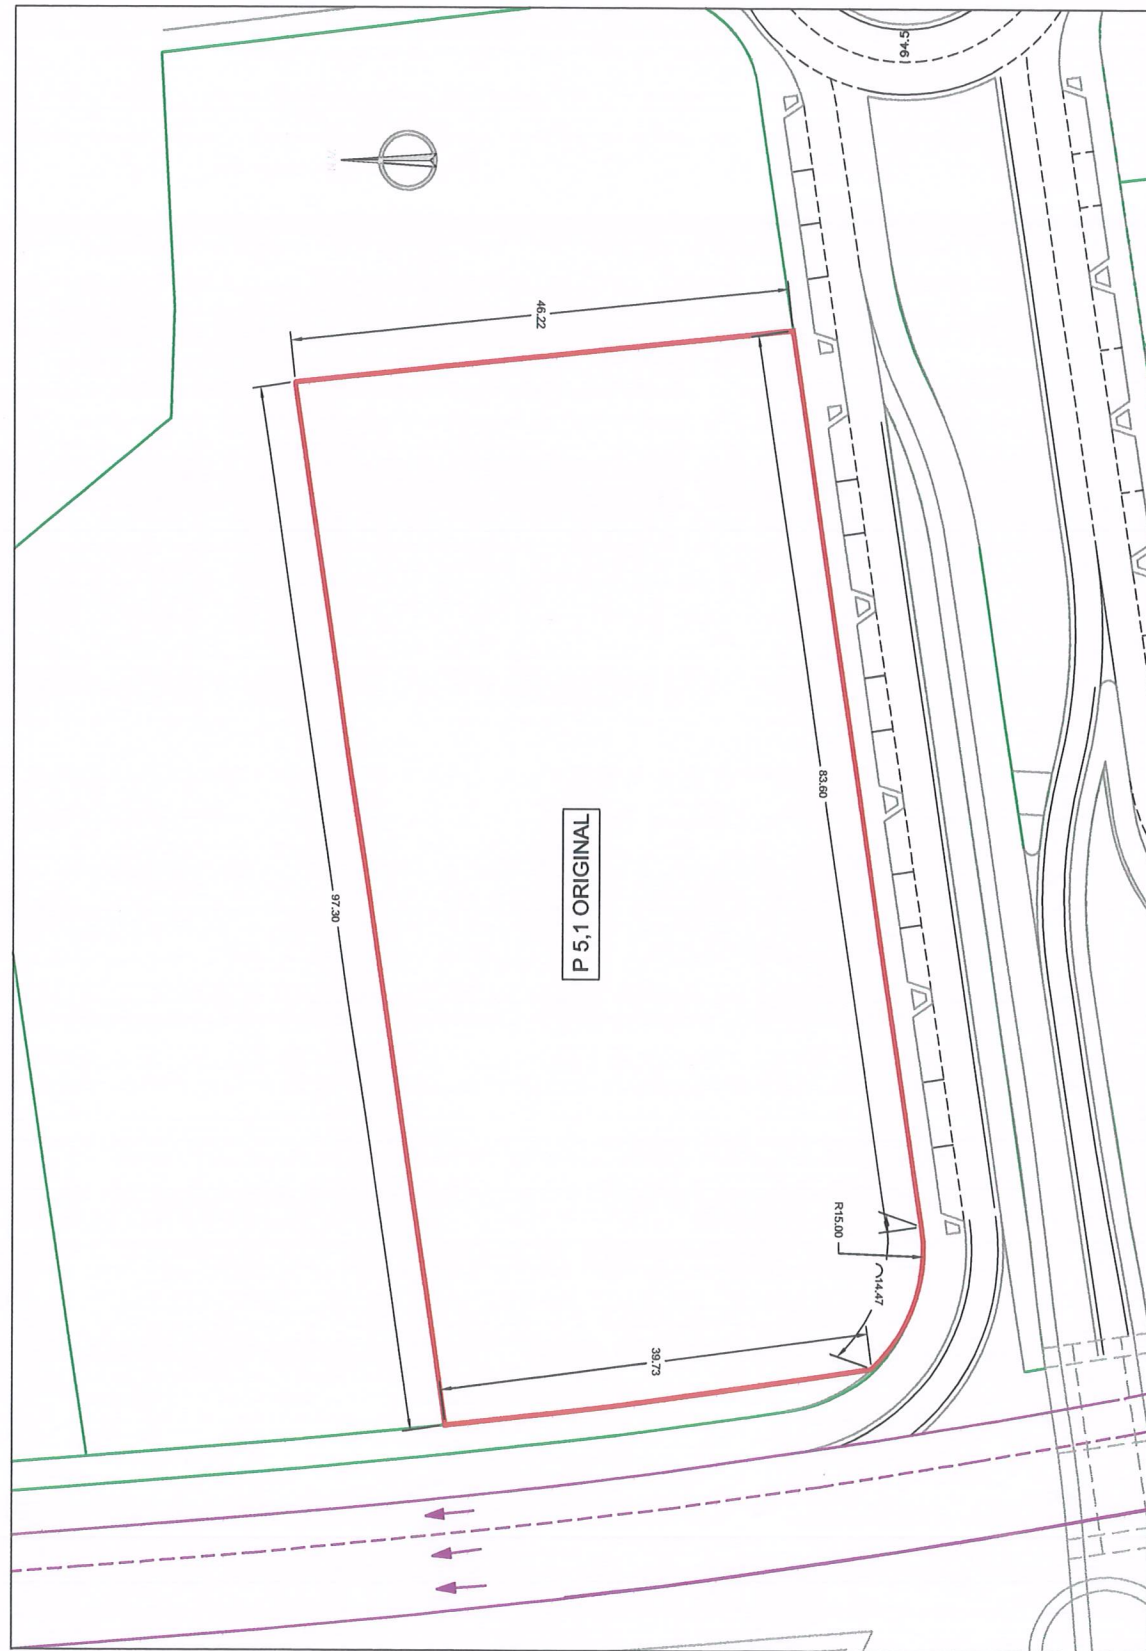



DILIGENCIA: Para hacer constar que el presente documento ha sido aprobado, DEFINITIVAMENTE con esta fecha.
Vélez-Málaga, 04 DIC 2006
EL SECRETARIO GRAL.



DILIGENCIA: Para hacer constar que el presente documento ha sido aprobado, INICIALMENTE con esta fecha.
Vélez-Málaga, 08 MAY 2006
EL SECRETARIO GRAL.



Promotor/ Propiedad:
CONSTRUCCIONES AGUILASUR 2006, S.L.
Joaquín Ortega Valdivieso, Manuel J. Medina Arrabal tit. (952) 526127
Plano de: PARCELA MATRIZ - PARCELA SEGREGADA
Proyecto: ESTUDIO DE DETALLE PARCELA 5.1
En SUP T-5 (RT) CERRO DEL AGUILA
De VELEZ-MÁLAGA (MÁLAGA)
Escala: 1/ 700 Fecha: 28/ 03/ 06

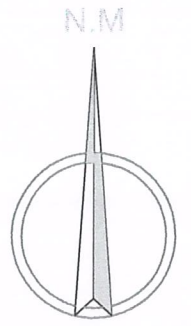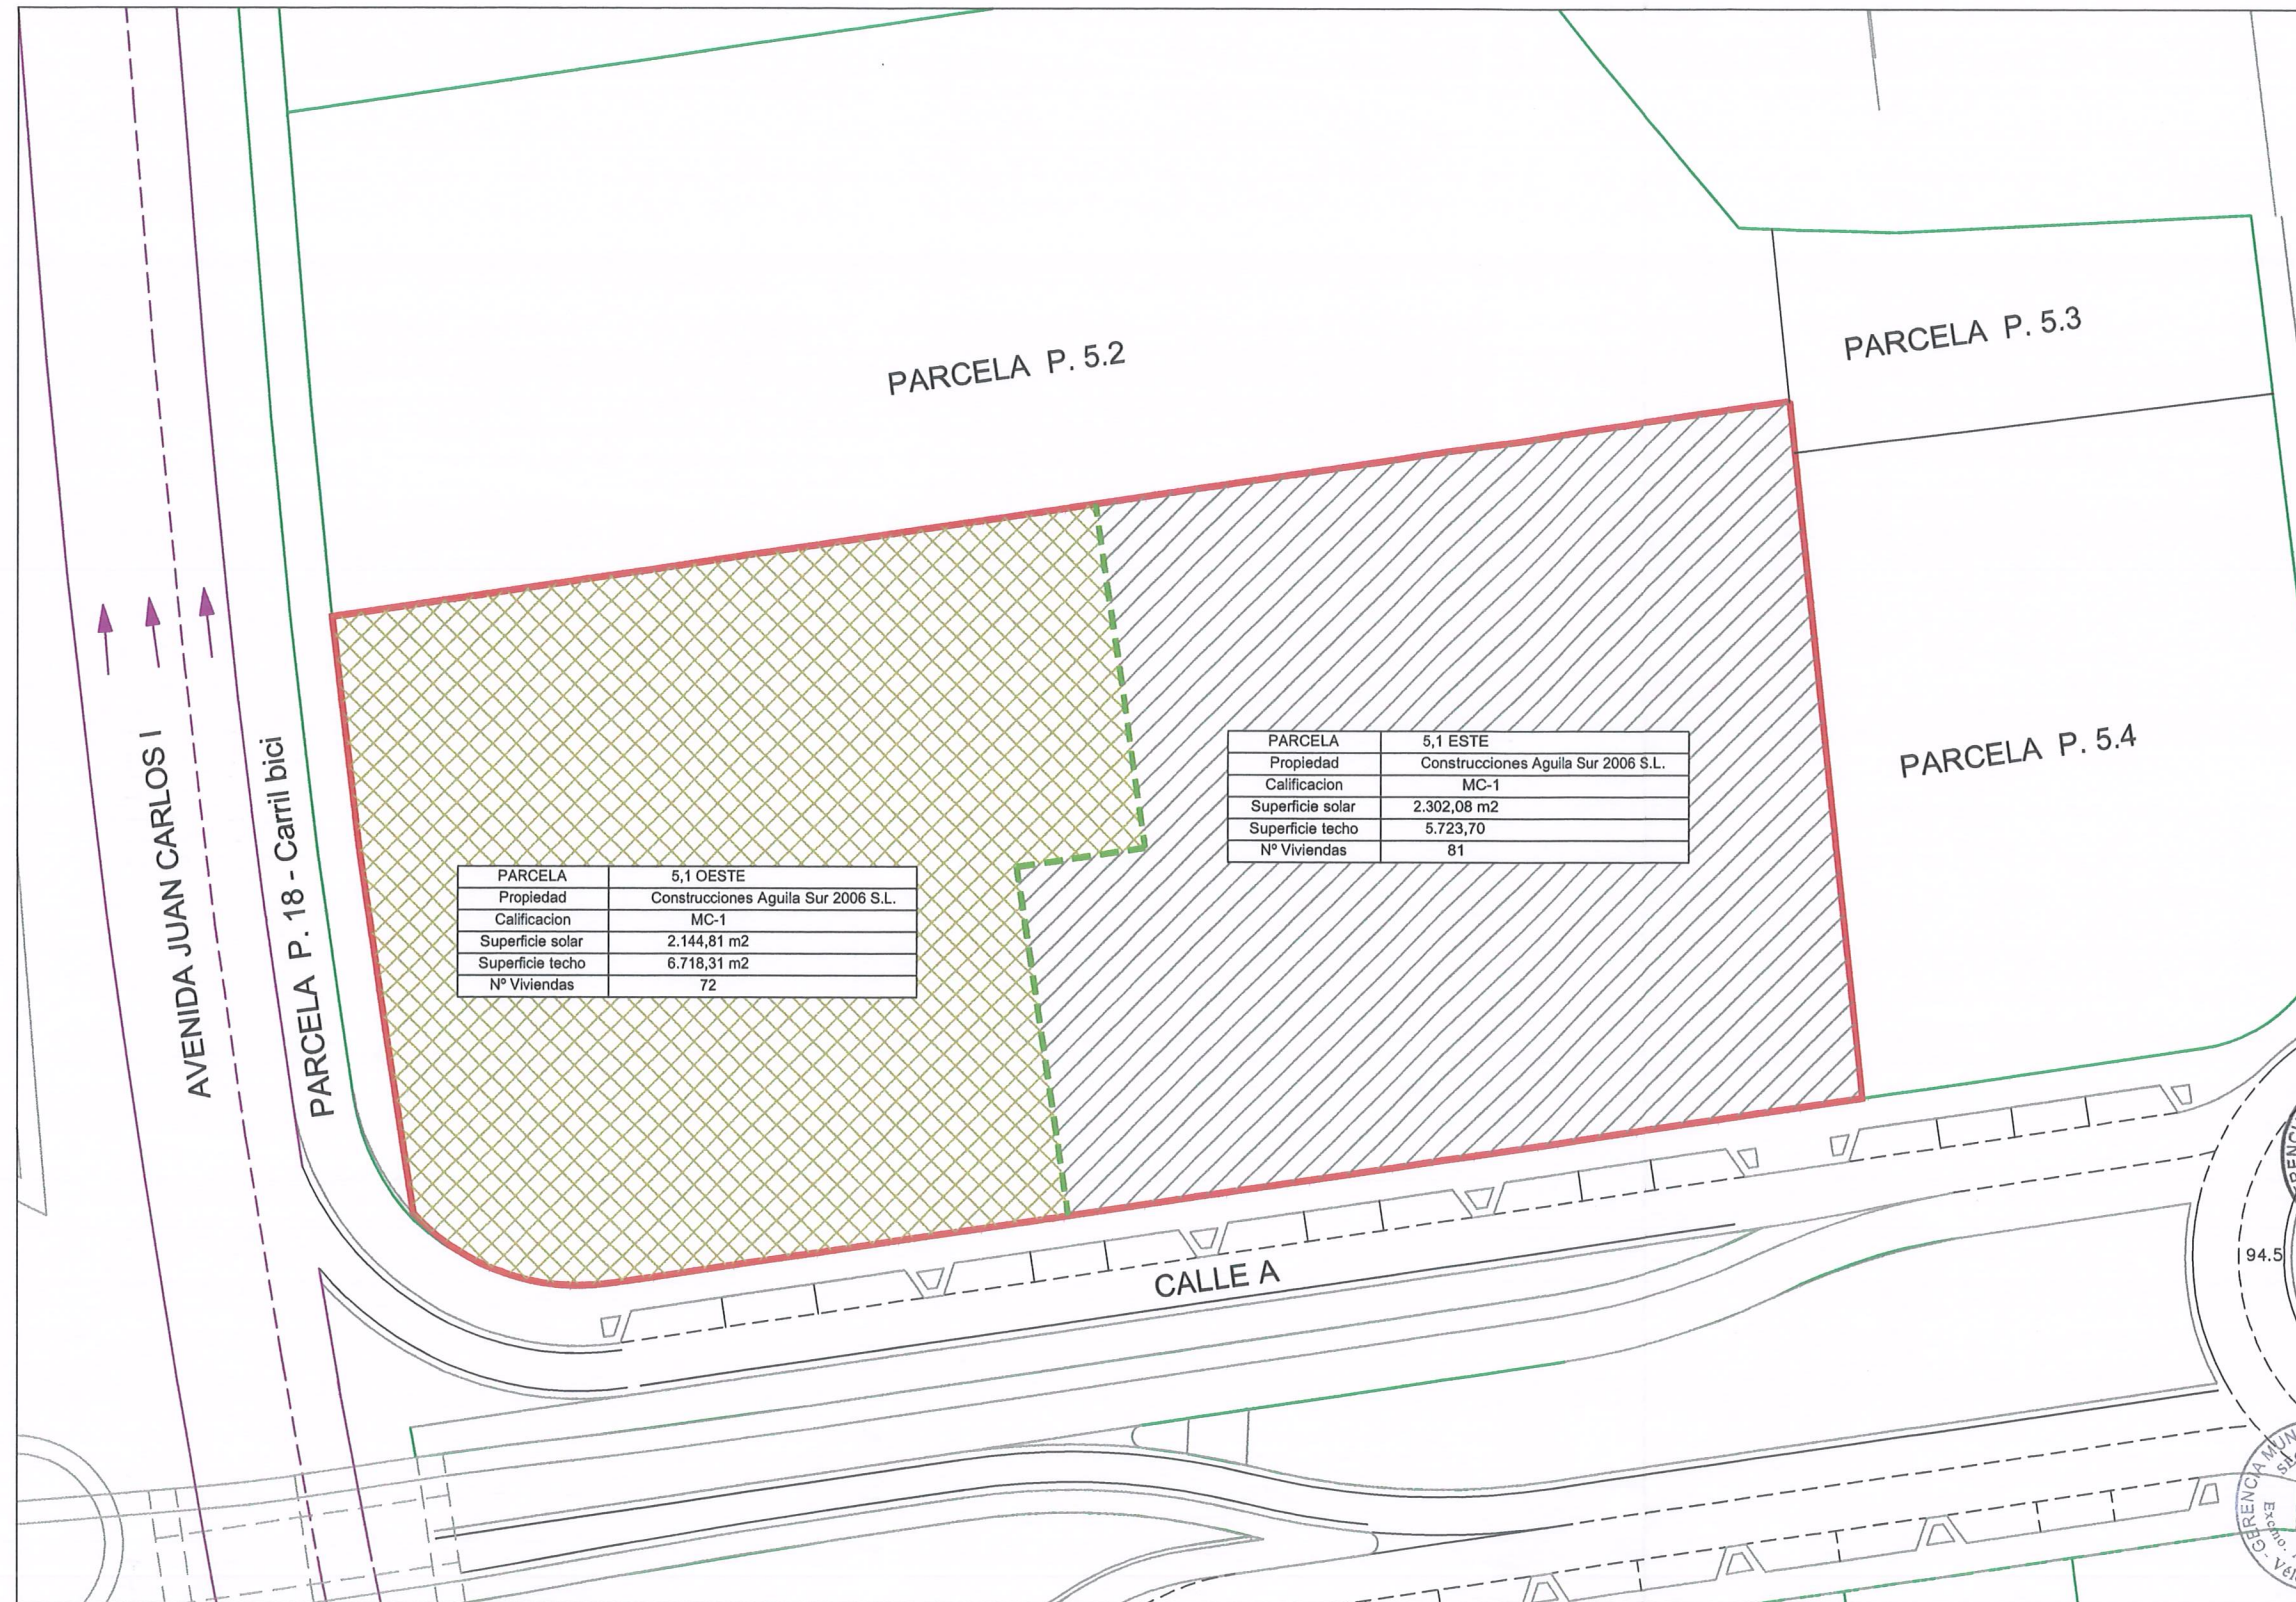

DILIGENCIA: Para hacer constar que el presente documento ha sido aprobado, INICIALMENTE con esta fecha.
Vélez-Málaga, 05 MAY 2006
EL SECRETARIO GRAL.

DILIGENCIA: Para hacer constar que el presente documento ha sido aprobado, INICIALMENTE con esta fecha.
Vélez-Málaga, 08 MAY 2006
EL SECRETARIO GRAL.

ARQUITECTO
INGENIERO
CCP

Promotor/ Propiedad:
CONSTRUCCIONES AGUILASUR 2006, S.L.
Manuel J. Medina Arrabal, Joaquin Ortega Valdivieso NIF: (952) 526127
Plano de: SUPERFICIES Y VOLUMENES
Proyecto: ESTUDIO DE DETALLE PARCELA 5.1
En SUP T-5 (RT) CERRO DEL AGUILA
De VELEZ-MÁLAGA (MÁLAGA)
Escala: 1/500 Fecha: 28/05/06



DILIGENCIA: Para hacer constar que el presente documento ha sido aprobado, DEFINITIVAMENTE con esta fecha.

Vélez-Málaga, 04 DIC 2006
EL SECRETARIO GRAL.



DILIGENCIA: Para hacer constar que el presente documento ha sido aprobado, INICIALMENTE con esta fecha.

Vélez-Málaga, 08 MAY 2006
EL SECRETARIO GRAL.



Promotor/ Propiedad:
CONSTRUCCIONES AGUILASUR 2006, S.L.

Manuel J. Medina Arrabal, Joaquín Ortega Valdivieso NIF. (952) 926127

Plano de: ALINEACIONES EN PLANTA BAJA

Proyecto: ESTUDIO DE DETALLE PARCELA 5.1
En SUP T-5 (RT) CERRO DEL AGUILA
De VELEZ-MÁLAGA (MÁLAGA)

Escala: 1/ 500 Fecha: 28/ 03/ 06

ARQUITECTO
INGENIERO
C.O.A.

DILIGENCIA: Para hacer constar que el presente documento ha sido aprobado, DEFINITIVAMENTE con esta fecha.

Vélez-Málaga 04 DIC 2006
EL SECRETARIO GRAL.



DILIGENCIA: Para hacer constar que la presente documentación complementa y sustituye a la aprobada INICIALMENTE con fecha 08 MAY 2006

Vélez-Málaga 04 NOV 2006
El Secretario General

ACCESO GARAJES desde vial
PB 4,96 (cota de acceso desde vial)

DILIGENCIA: Para hacer constar que el presente documento ha sido aprobado, INICIALMENTE con esta fecha.

Vélez-Málaga 08 MAY 2006
EL SECRETARIO GRAL.



Promotor / Propiedad:
CONSTRUCCIONES AGUILASUR 2006, S.L.


Manuel J. Medina Arrabal, Joaquín Ortega Valdivieso Tr. (952) 526127


Plano de: RASANTES

Proyecto: ESTUDIO DE DETALLE PARCELA 5.1
En SUP T-5 (RT) CERRO DEL AGUILA
De VELEZ-MÁLAGA (MÁLAGA)

Escala: 1/300 Fecha: 28/03/06

Nº 7

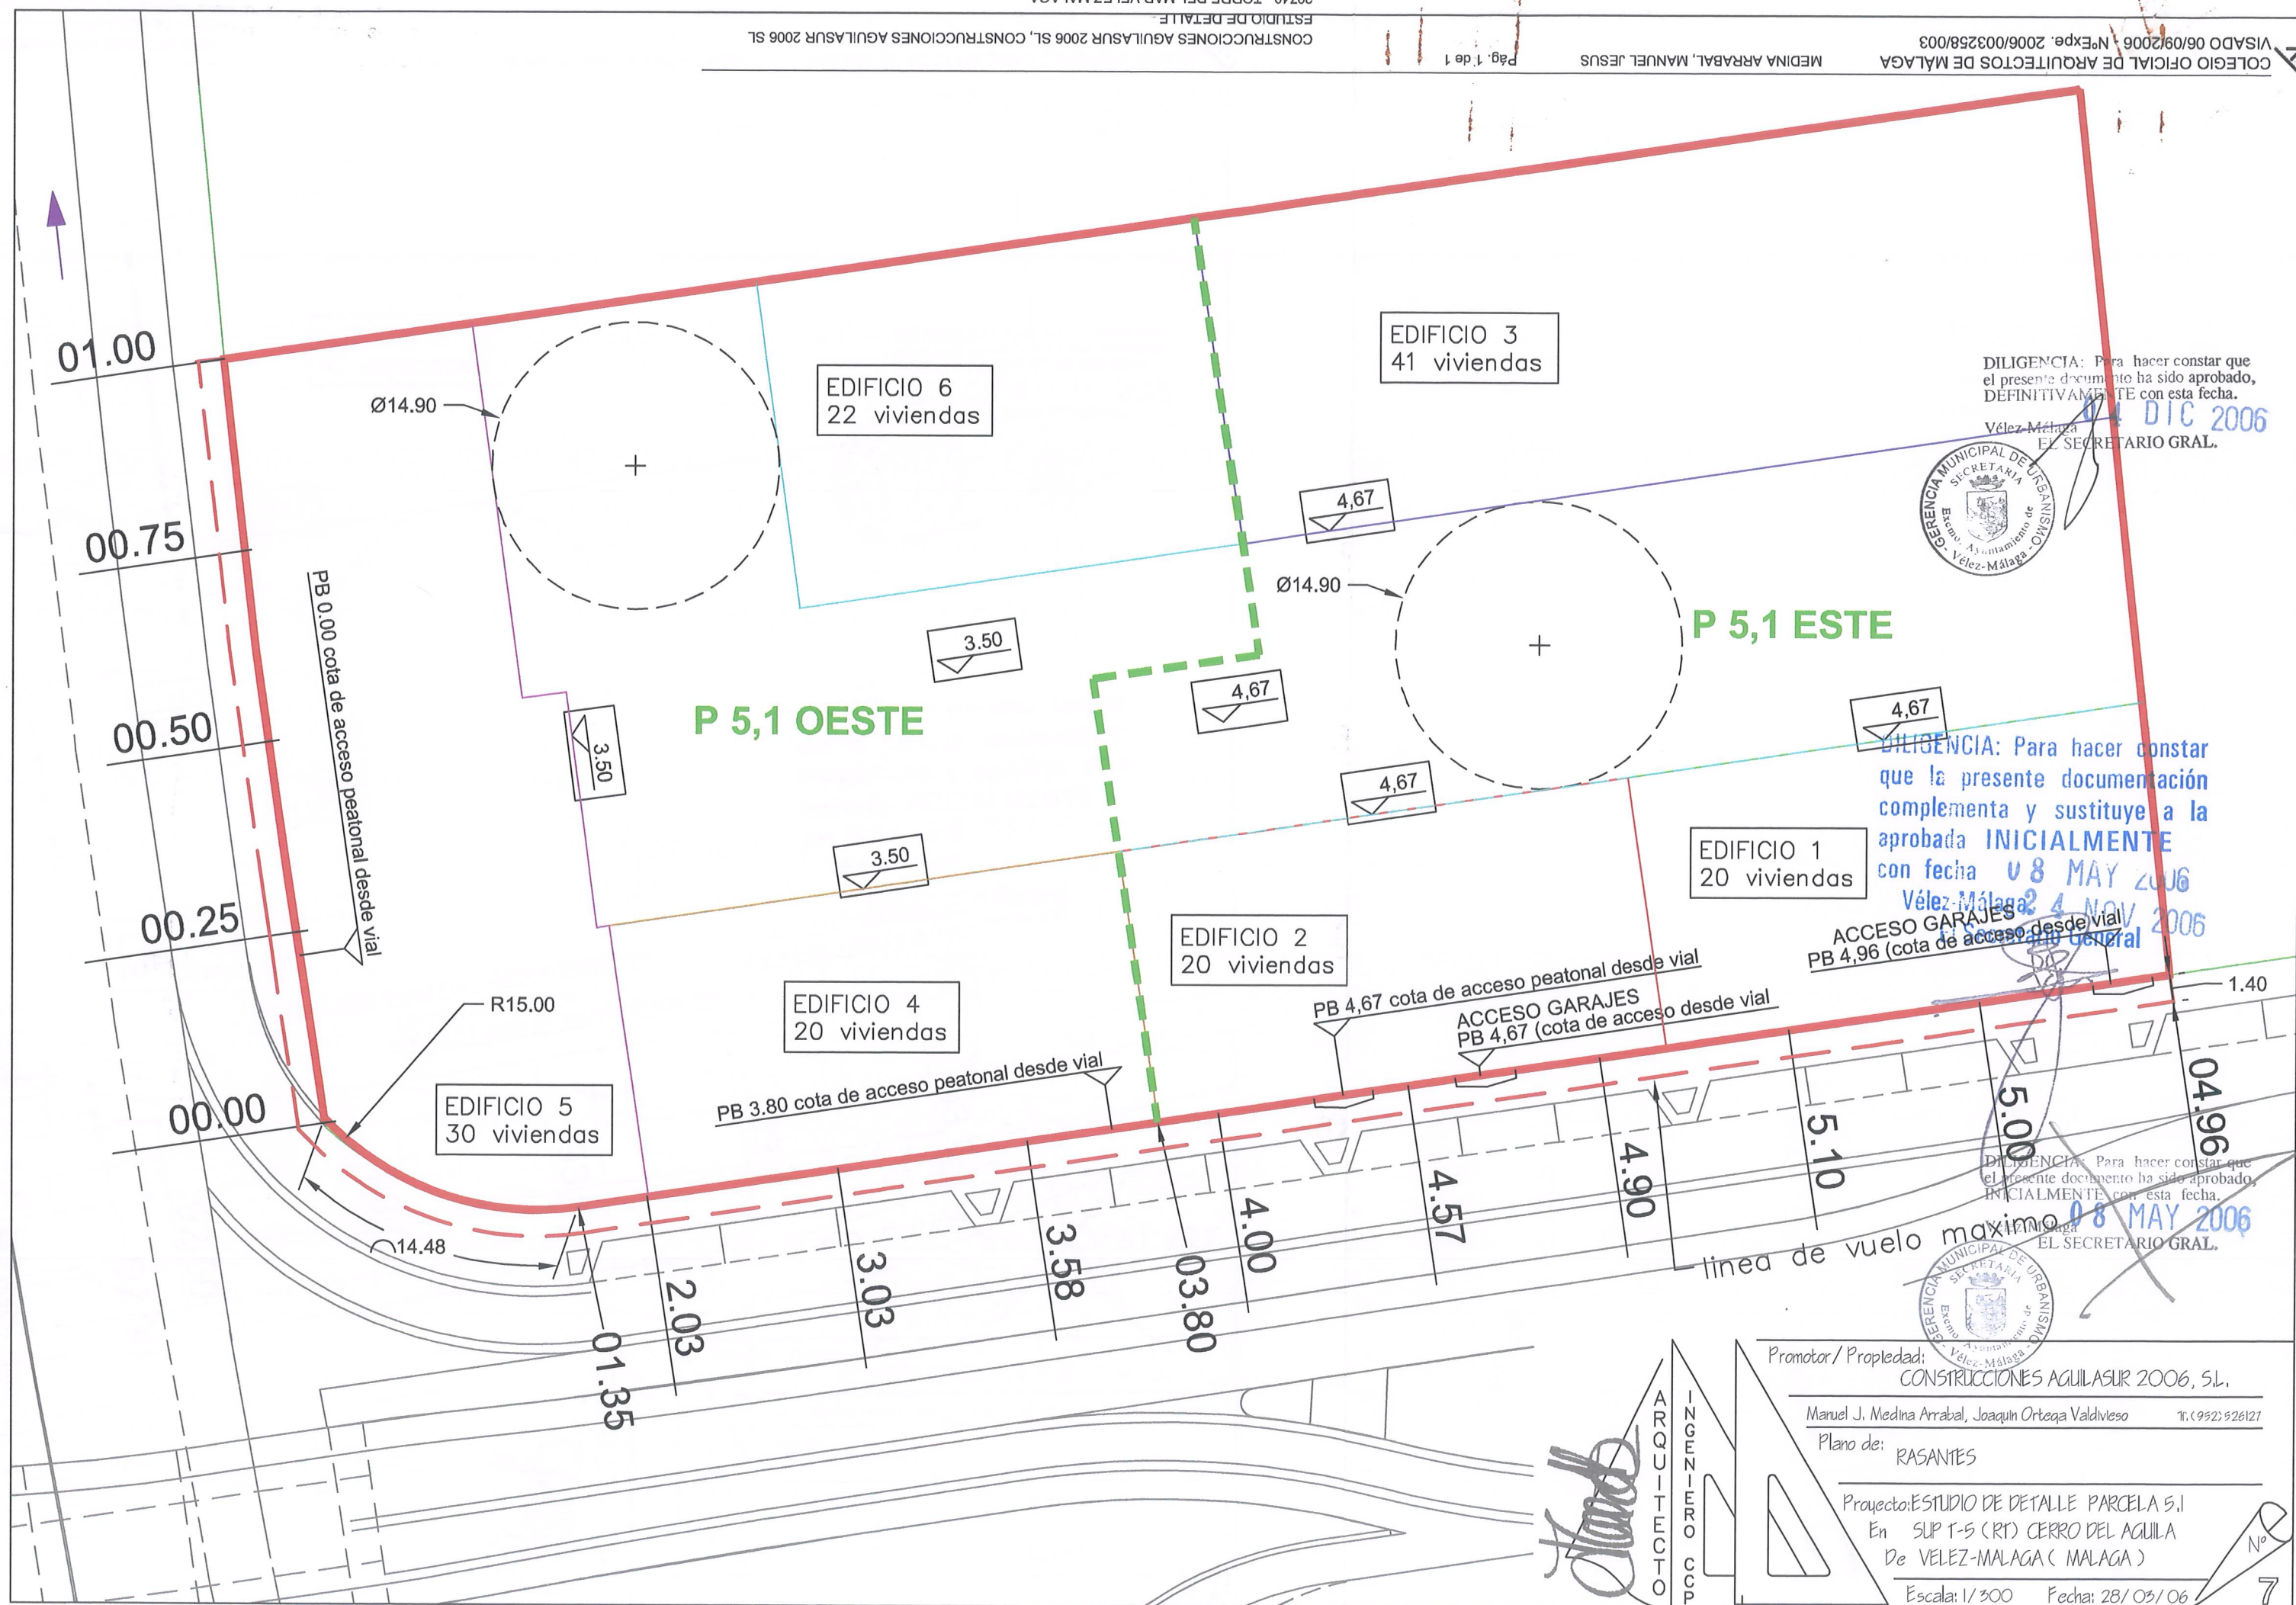

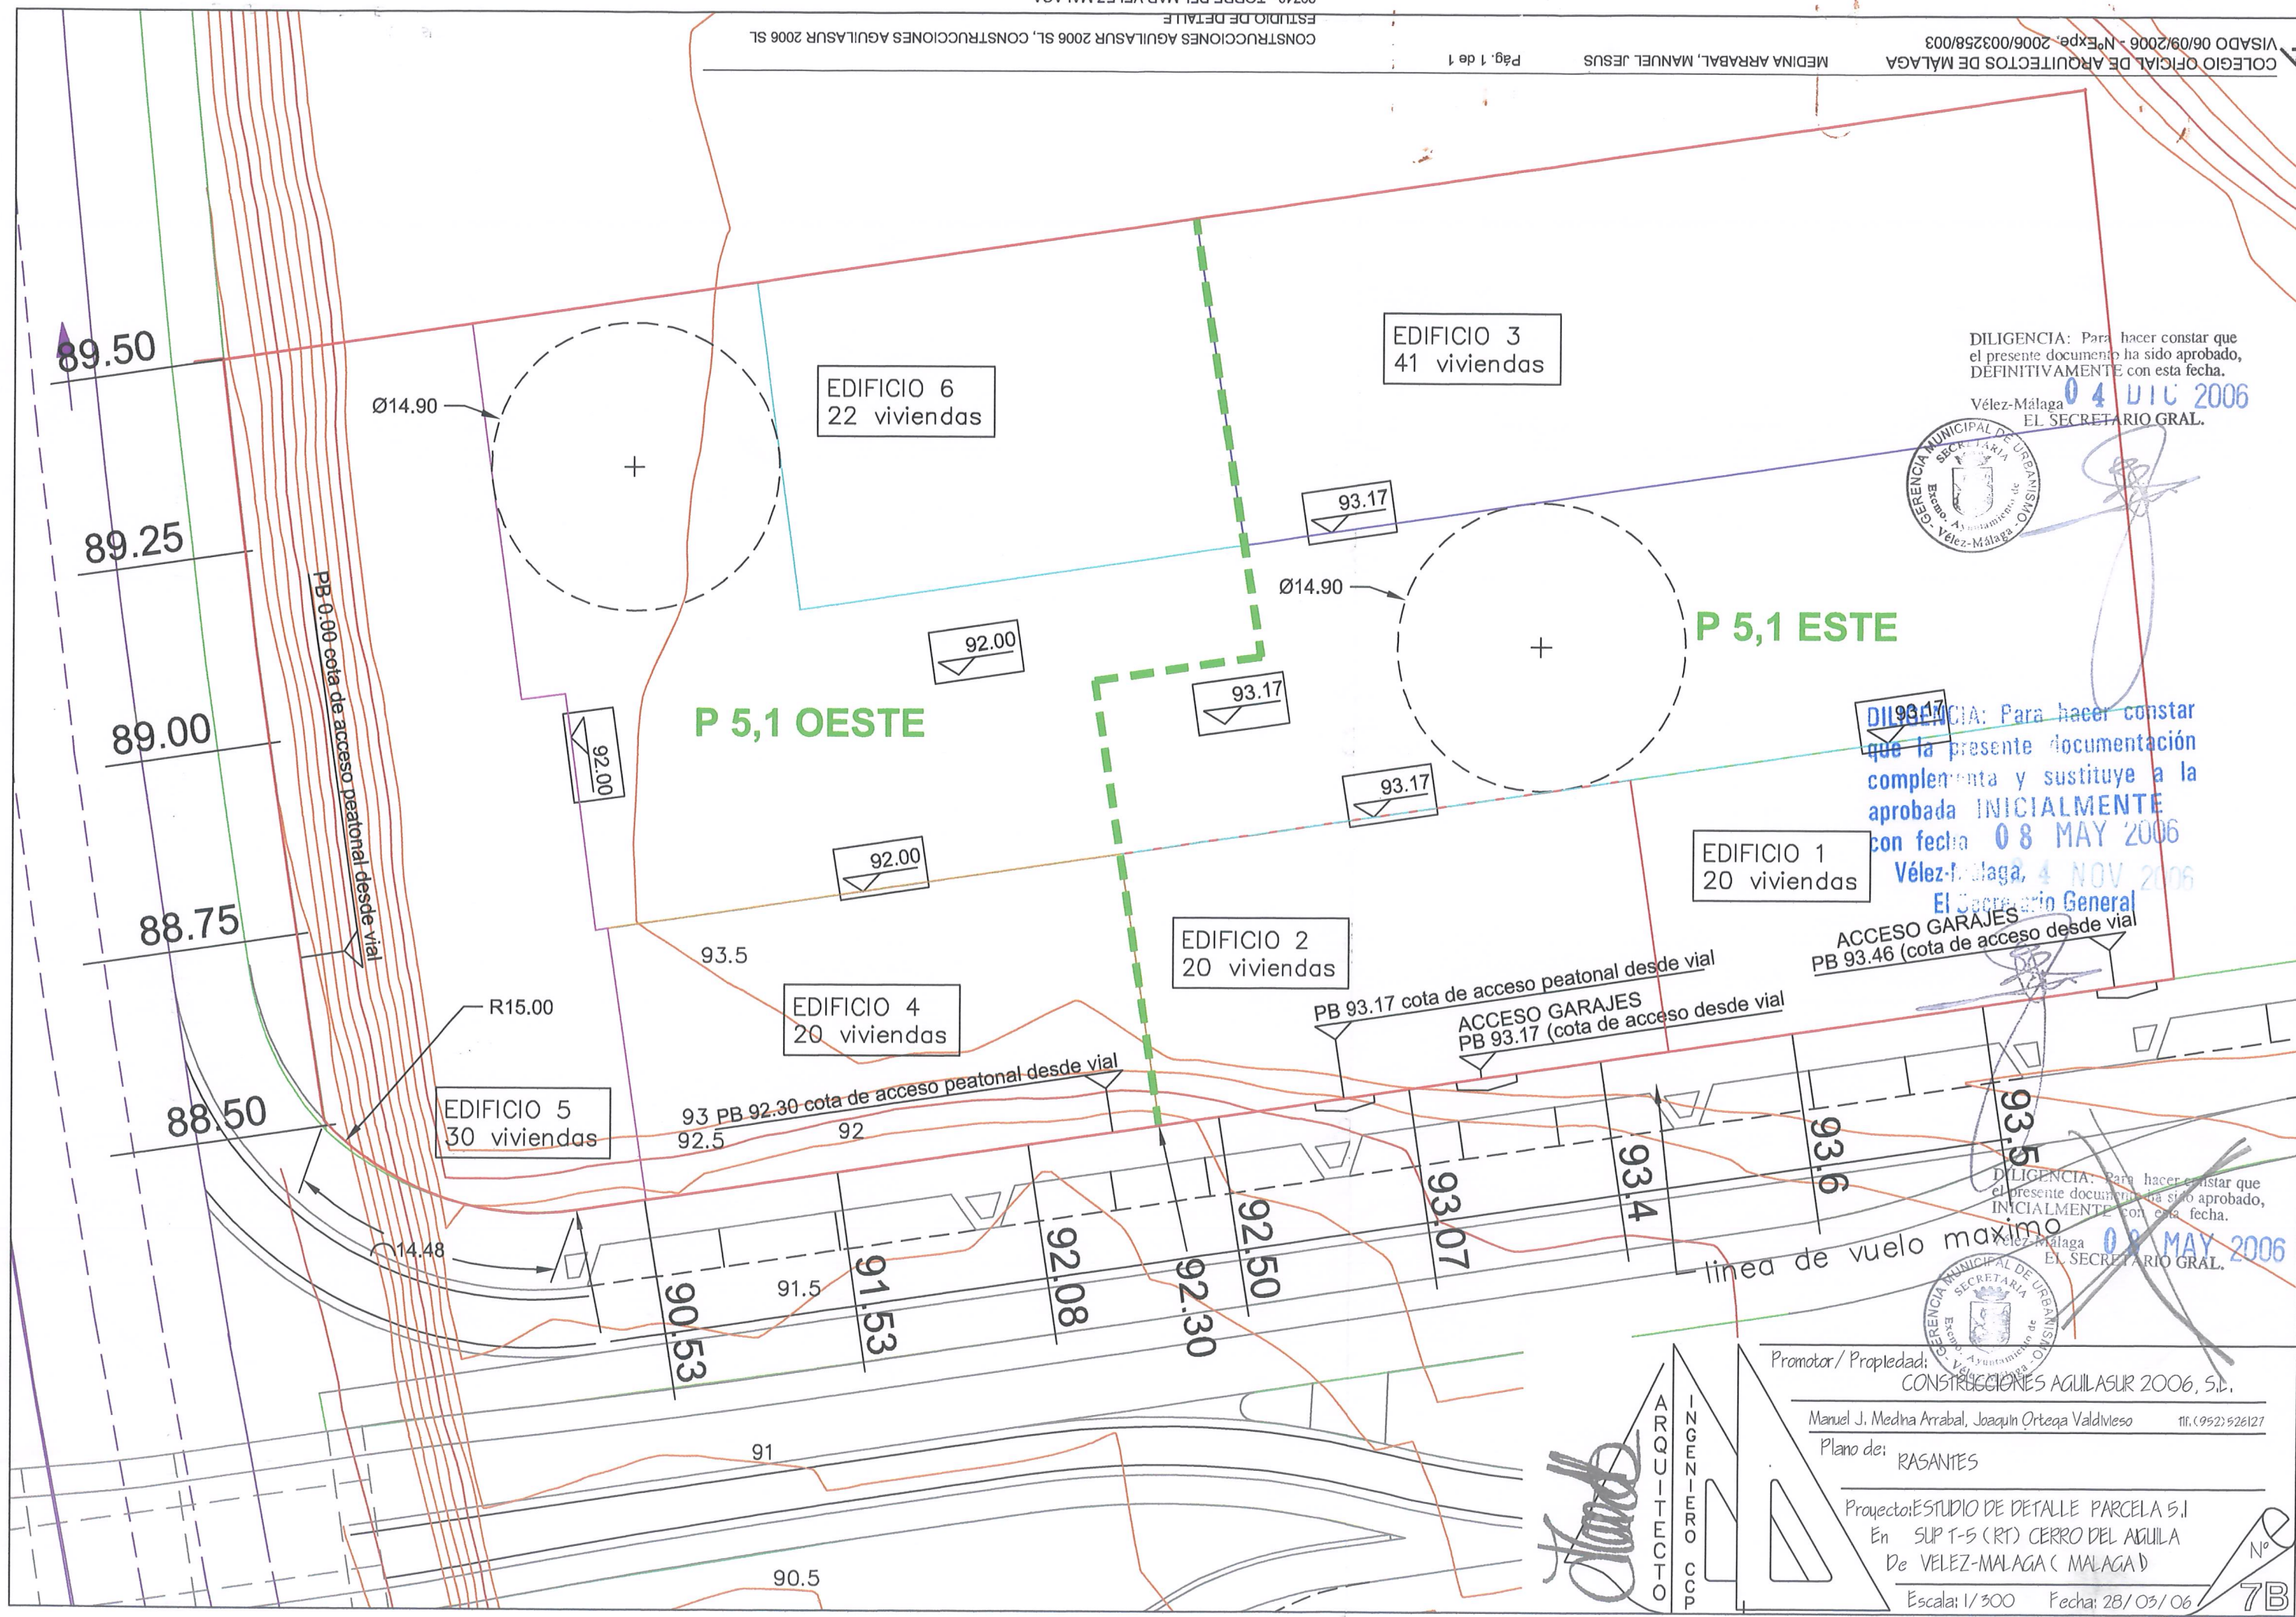

DILIGENCIA: Para hacer constar que el presente documento ha sido aprobado, DEFINITIVAMENTE con esta fecha.
04 DIC 2006
Vélez-Málaga
EL SECRETARIO GRAL.



DILIGENCIA: Para hacer constar que la presente documentación complementa y sustituye a la aprobada INICIALMENTE con fecha 08 MAY 2006
Vélez-Málaga, 4 NOV 2006
El Secretario General

ACCESO GARAJES
PB 93.46 (cota de acceso desde vial)


DILIGENCIA: Para hacer constar que el presente documento ha sido aprobado, INICIALMENTE con esta fecha.
Vélez-Málaga, 08 MAY 2006
EL SECRETARIO GRAL.



Promotor / Propiedad:
CONSTRUCCIONES AGUILASUR 2006, S.L.
Manuel J. Medina Arrabal, Joaquín Ortega Valdivieso 111. (952) 926127
Plano de: RASANTES
Proyecto: ESTUDIO DE DETALLE PARCELA 5.1
En SUP T-5 (RT) CERRO DEL AGUILA
De VELEZ-MÁLAGA (MÁLAGA)
Escala: 1/300 Fecha: 28/03/06

ARQUITECTO
INGENIERO C.O.A.

Nº 7B

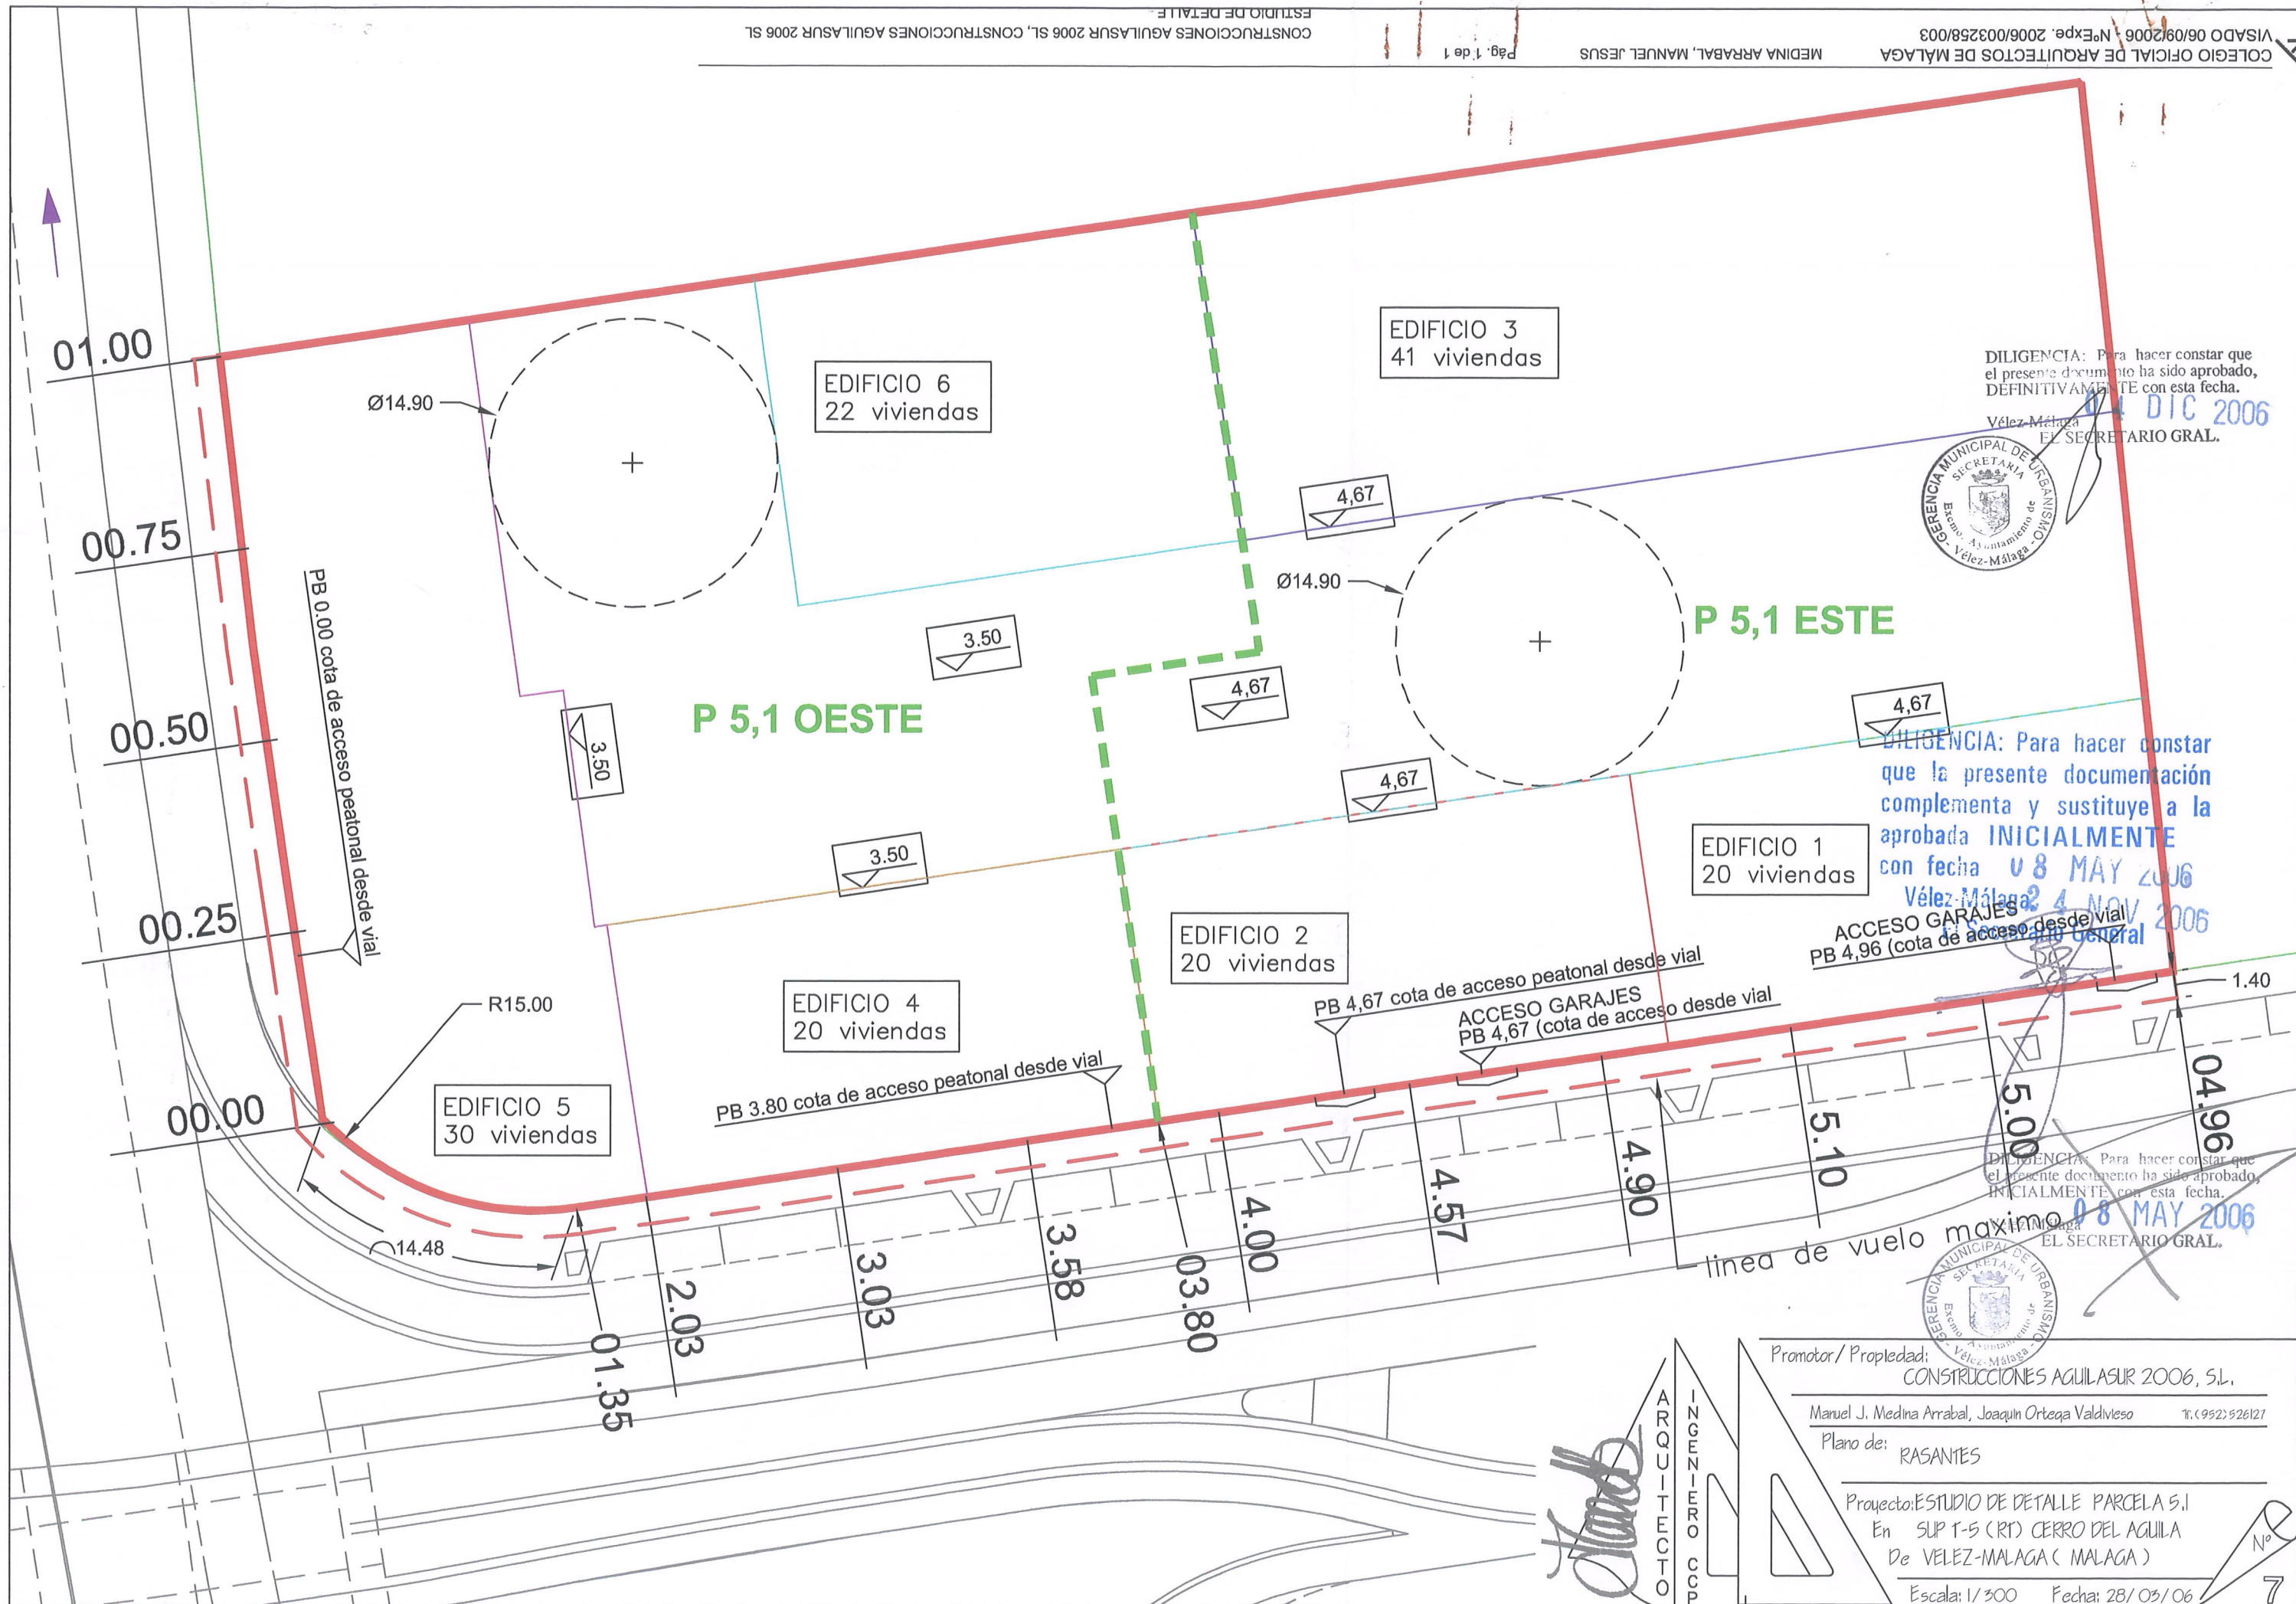

DILIGENCIA: Para hacer constar que el presente documento ha sido aprobado, DEFINITIVAMENTE con esta fecha.
Vélez-Málaga
EL SECRETARIO GRAL.



DILIGENCIA: Para hacer constar que la presente documentación complementa y sustituye a la aprobada INICIALMENTE con fecha 08 MAY 2006 Vélez-Málaga
EL SECRETARIO GRAL.

DILIGENCIA: Para hacer constar que el presente documento ha sido aprobado, INICIALMENTE con esta fecha.
Vélez-Málaga
EL SECRETARIO GRAL.



Promotor / Propiedad: CONSTRUCCIONES AGUILASUR 2006, S.L.


Manuel J. Medina Arrabal, Joaquín Ortega Valdivieso T. (952) 526127

Plano de: RASANTES

Proyecto: ESTUDIO DE DETALLE PARCELA 5.1
En SUP T-5 (RT) CERRO DEL AGUILA
De VELEZ-MÁLAGA (MÁLAGA)


Escala: 1/300 Fecha: 28/03/06

DILIGENCIA: Para hacer constar que el presente documento ha sido aprobado, inicialmente, con fecha 08 MAY 2006 Vélez-Málaga, 24 NOV 2006 El Secretario General.

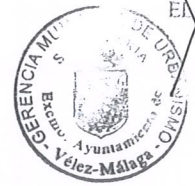



SECCION A-A

DILIGENCIA: Para hacer constar que la presente documentación complementa y sustituye a la aprobada INICIALMENTE con fecha 08 MAY 2006 Vélez-Málaga, 24 NOV 2006 El Secretario General.

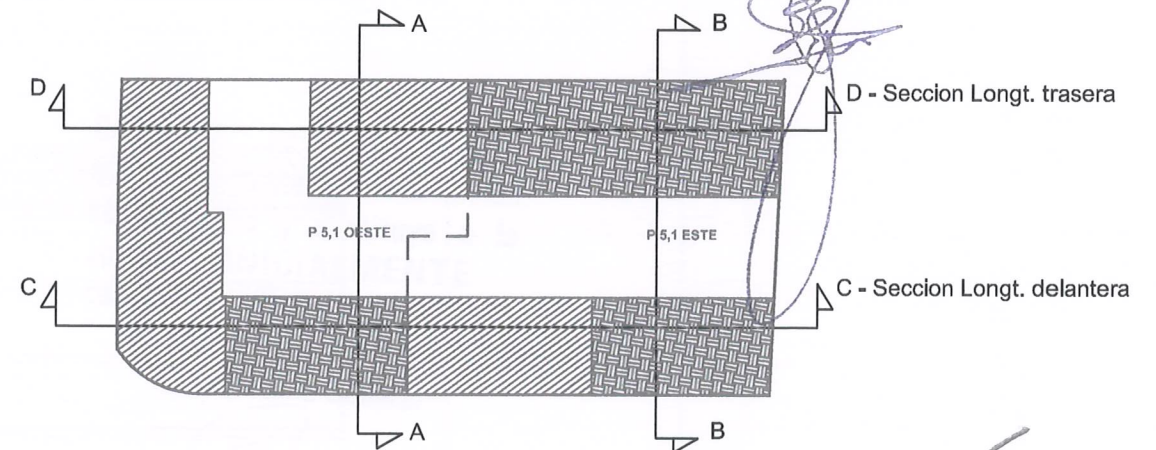

SECCION B-B

DILIGENCIA: Para hacer constar que el presente documento ha sido aprobado, inicialmente, con fecha 08 MAY 2006 Vélez-Málaga, 24 NOV 2006 El Secretario General.

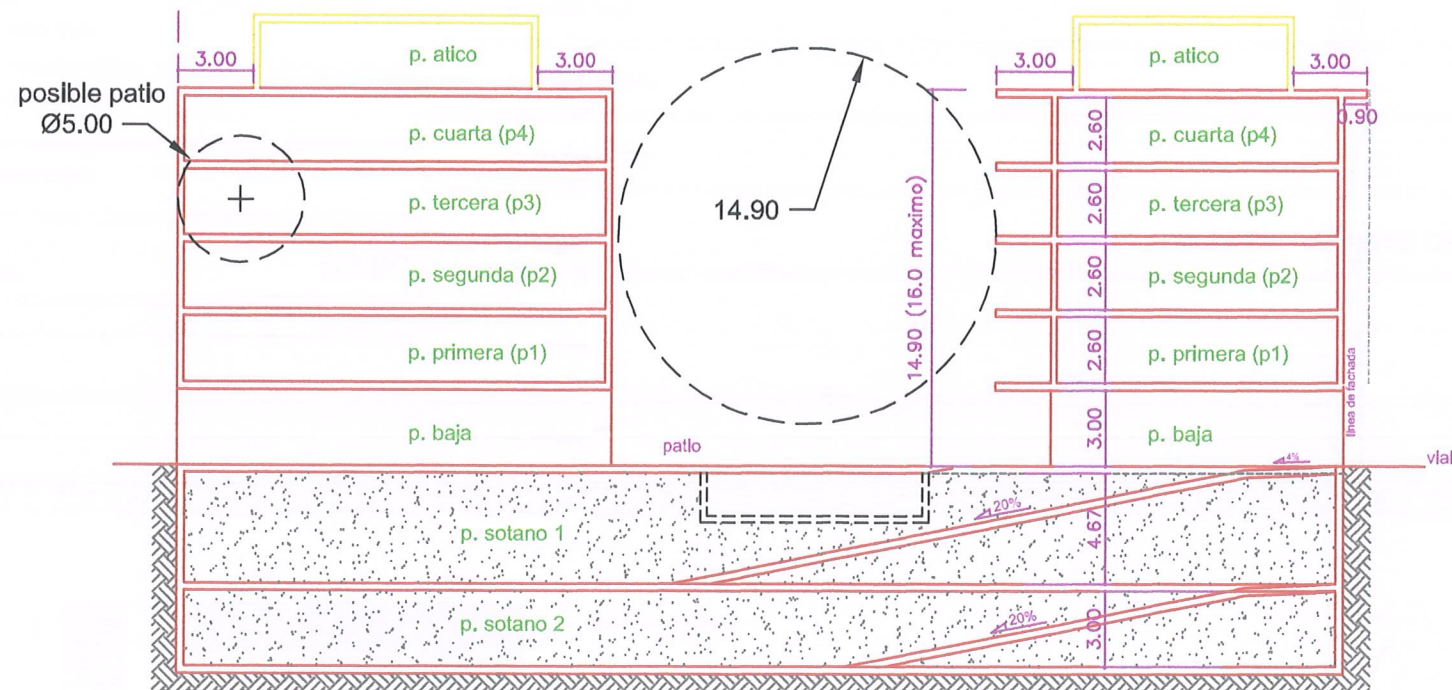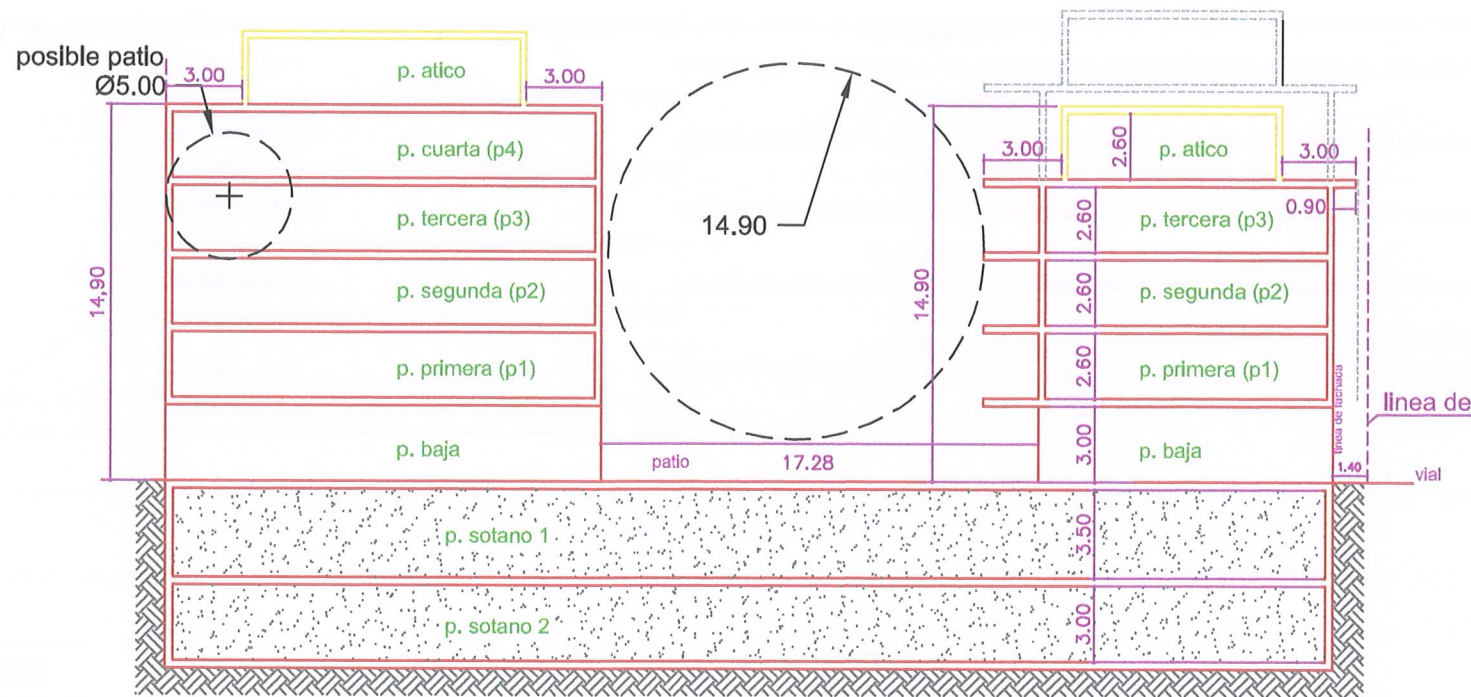

Promotor/ Propiedad: CONSTRUCCIONES AGUILASUR 2006, SL.

Manuel J. Medina Arrabal, Joaquín Ortega Valdimero 11.09.2006/27

Plano de: SECCIONES

Proyecto: REFORMA ESTUDIO DE DETALLE PARCELA 5.1
En SUP T-5 (RT) CERRO DEL AGUILA
De VELEZ-MALAGA (MALAGA)

Escala: 1/300 Fecha: 28/03/06

ARQUITECTO
INGENIERO CCP

Nº

8




DILIGENCIA: Para hacer constar que el presente documento ha sido aprobado, DEFINITIVAMENTE con esta fecha.

Vélez-Málaga, 04 DIC 2006
EL SECRETARIO GRAL.



DILIGENCIA: Para hacer constar que la presente documentación complementa y sustituye a la aprobada INICIALMENTE con fecha 08 MAY 2006

Vélez-Málaga, 24 NOV 2006
El Secretario General


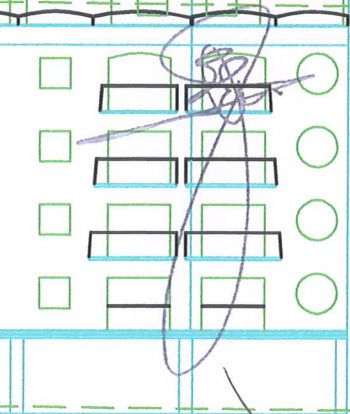


DILIGENCIA: Para hacer constar que el presente documento ha sido aprobado, INICIALMENTE con esta fecha.


Vélez-Málaga, 08 MAY 2006
EL SECRETARIO GRAL.



ALZADO LATERAL DERECHO EXTERIOR

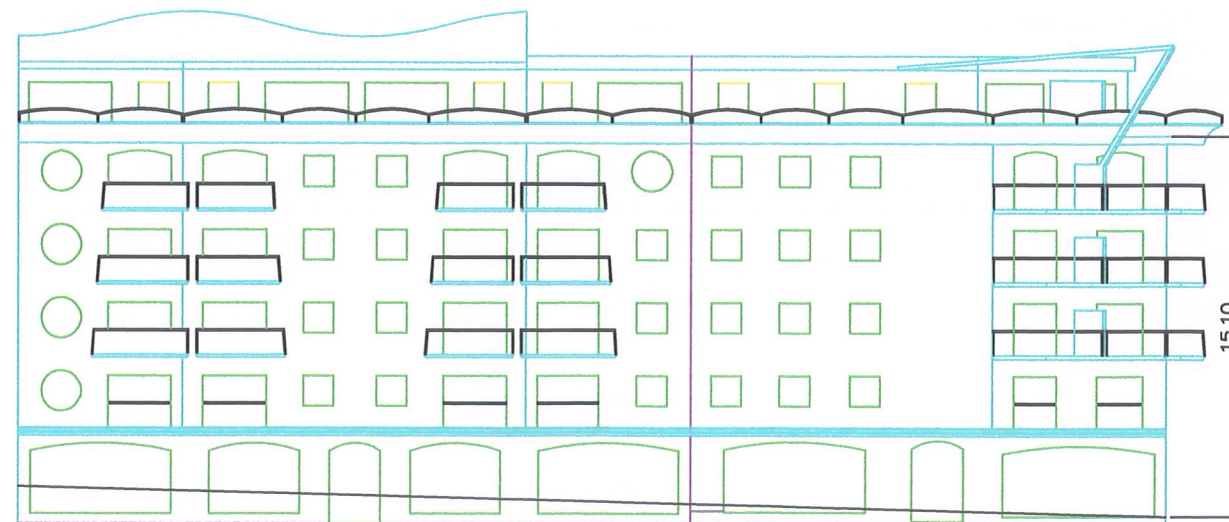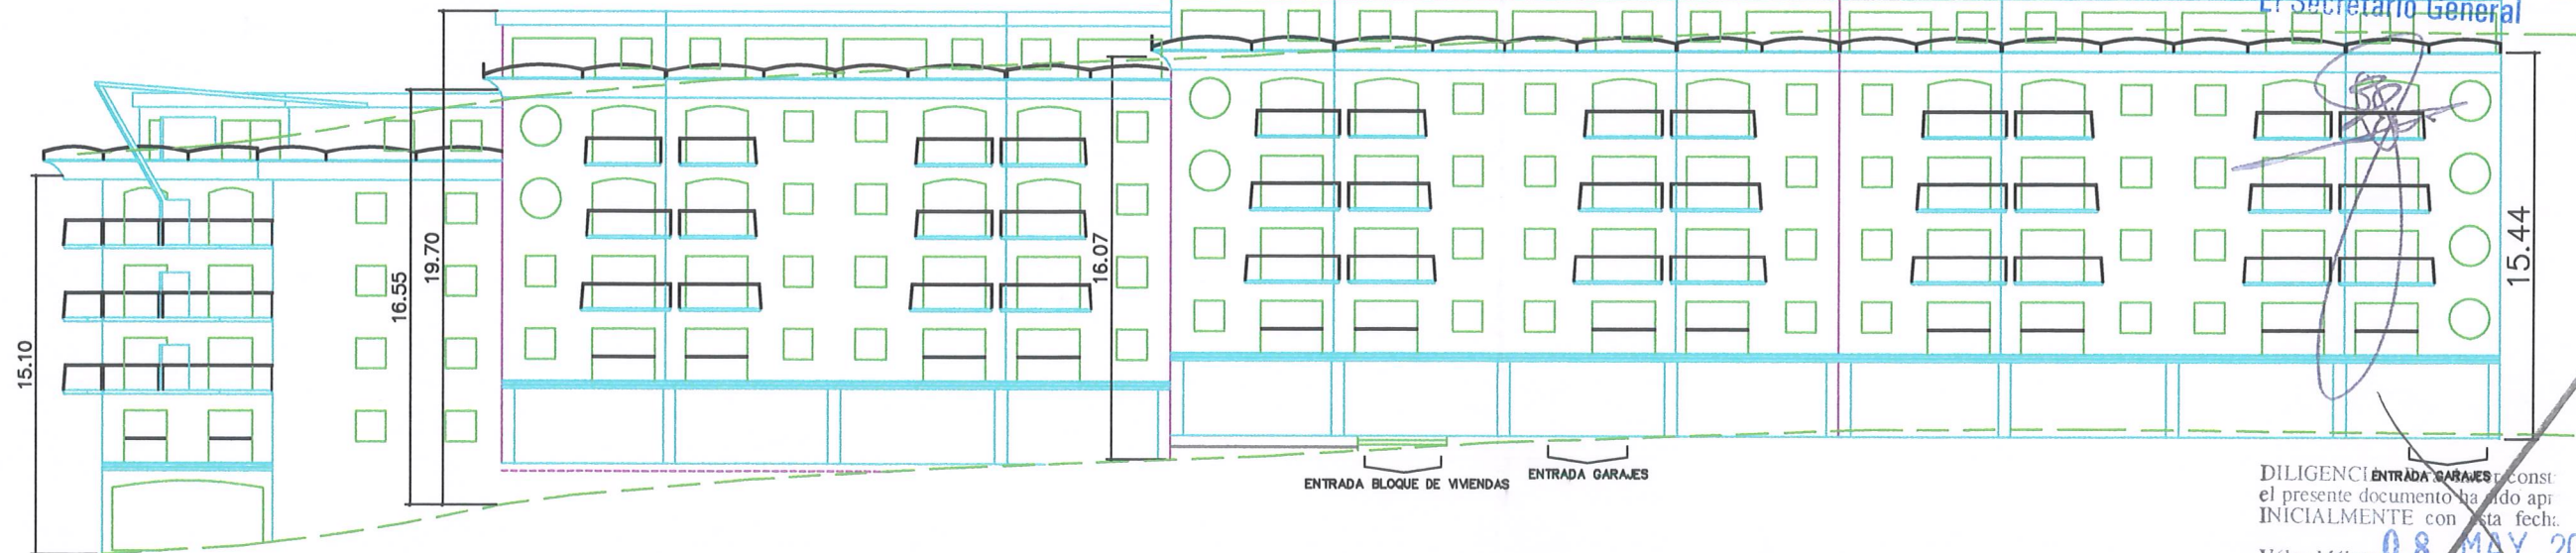

ALZADO PRINCIPAL EXTERIOR

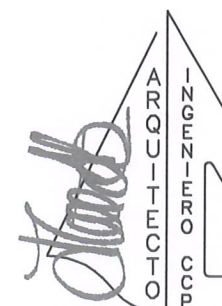

Promotor/ Propiedad:
CONSTRUCCIONES AGUILASUR 2006, SL.

Manuel J. Medina Arrabal, Joaquín Ortega Valdivieso 16. (952) 526127

Plano de: ESQUEMA DE ALZADOS

Proyecto: REFORMA ESTUDIO DE DETALLE PARCELA 5.1

En SUP T-5 (RT) CERRO DEL AGUILA
De VELEZ-MALAGA (MALAGA)

Escala: 1/300 Fecha: 28/03/06