



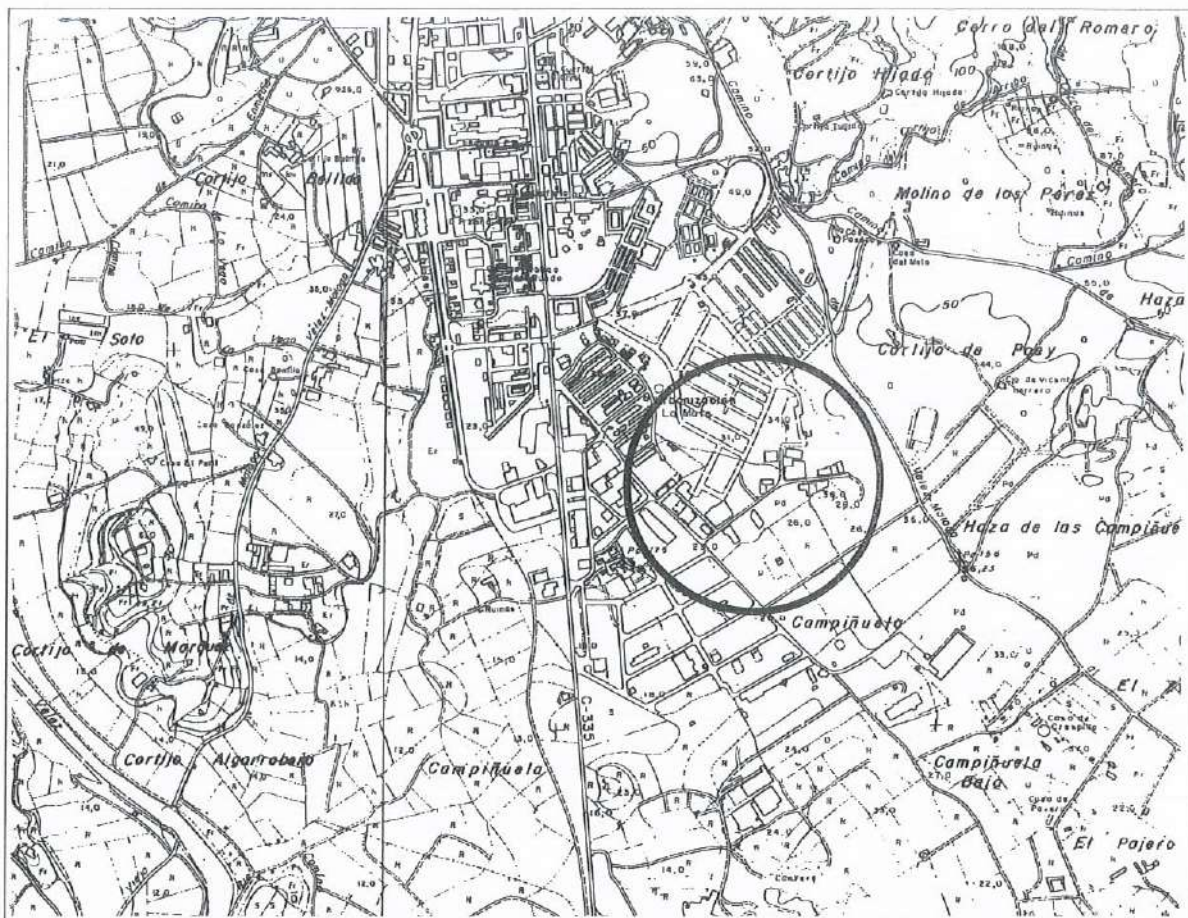

SITUACION REFERIDA AL TERMINO MUNICIPAL

0 100 200 400 600 800 1000
ESCALA 1:20.000

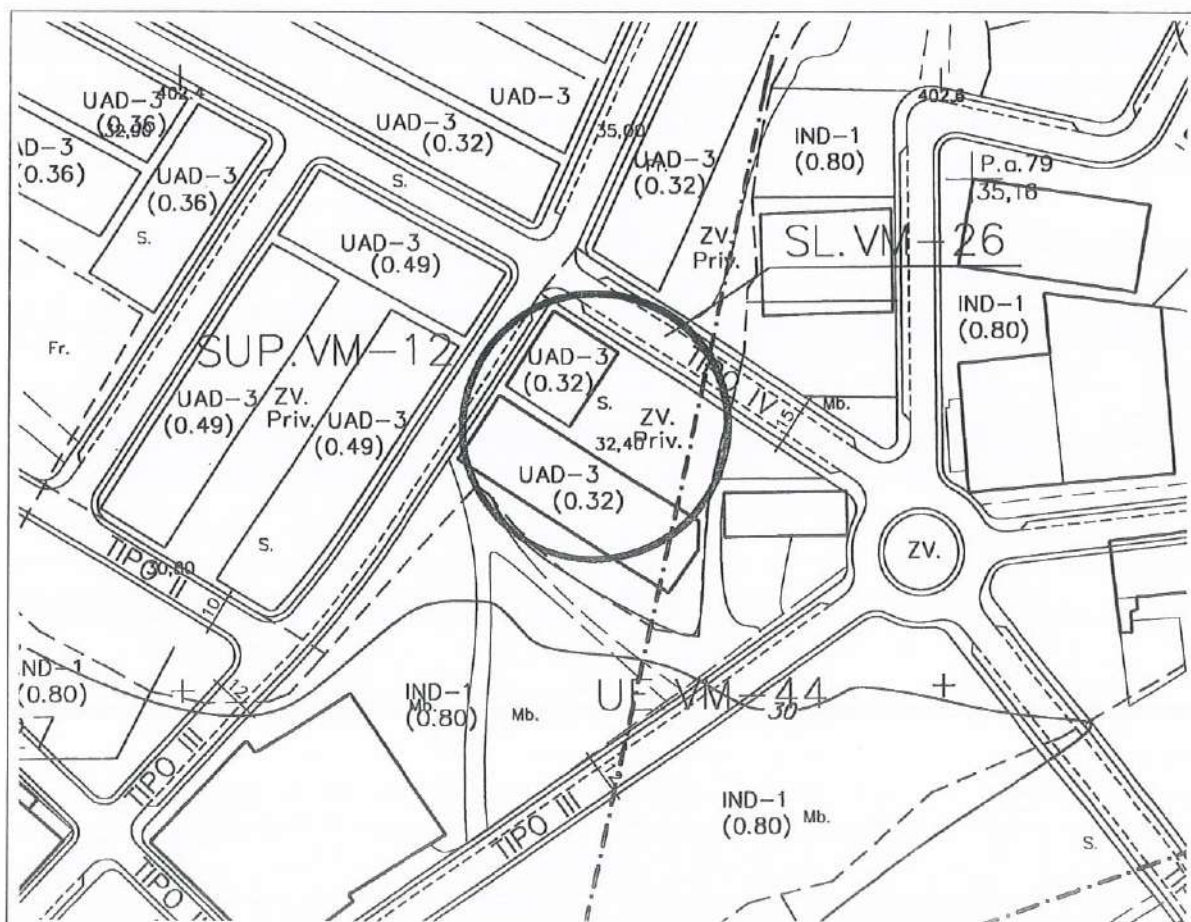

SITUACION. ZONIFICACION DE PLANEAMIENTO

0 10 20 40 60 80 100
ESCALA 1:2.000



EXPEDIENTE :

ESTUDIO DE DETALLE
PARCELA R.4.3, SECTOR VM-12 (RT)
VELEZ MALAGA, MALAGA

PROPIEDAD :

ALDEMAR 2005, S.L.

PLANO :

INCLUSION EN EL TEJIDO URBANO

E : VARIAS

PLANO 01

JULIO 05

AUTOR DE PROYECTO :

JOSE LUIS TORRES GARCIA, arquitecto

DILIGENCIA: Para hacer constar que
el presente documento ha sido aprobado,
DEFINITIVAMENTE con esta fecha.


Vélez-Málaga 08 MAY 2006
EL SECRETARIO GRAL.



DILIGENCIA: Para hacer constar que
el presente documento ha sido aprobado,
INICIALMENTE con esta fecha.

Vélez-Málaga 20 ENE 2006
EL SECRETARIO GRAL.



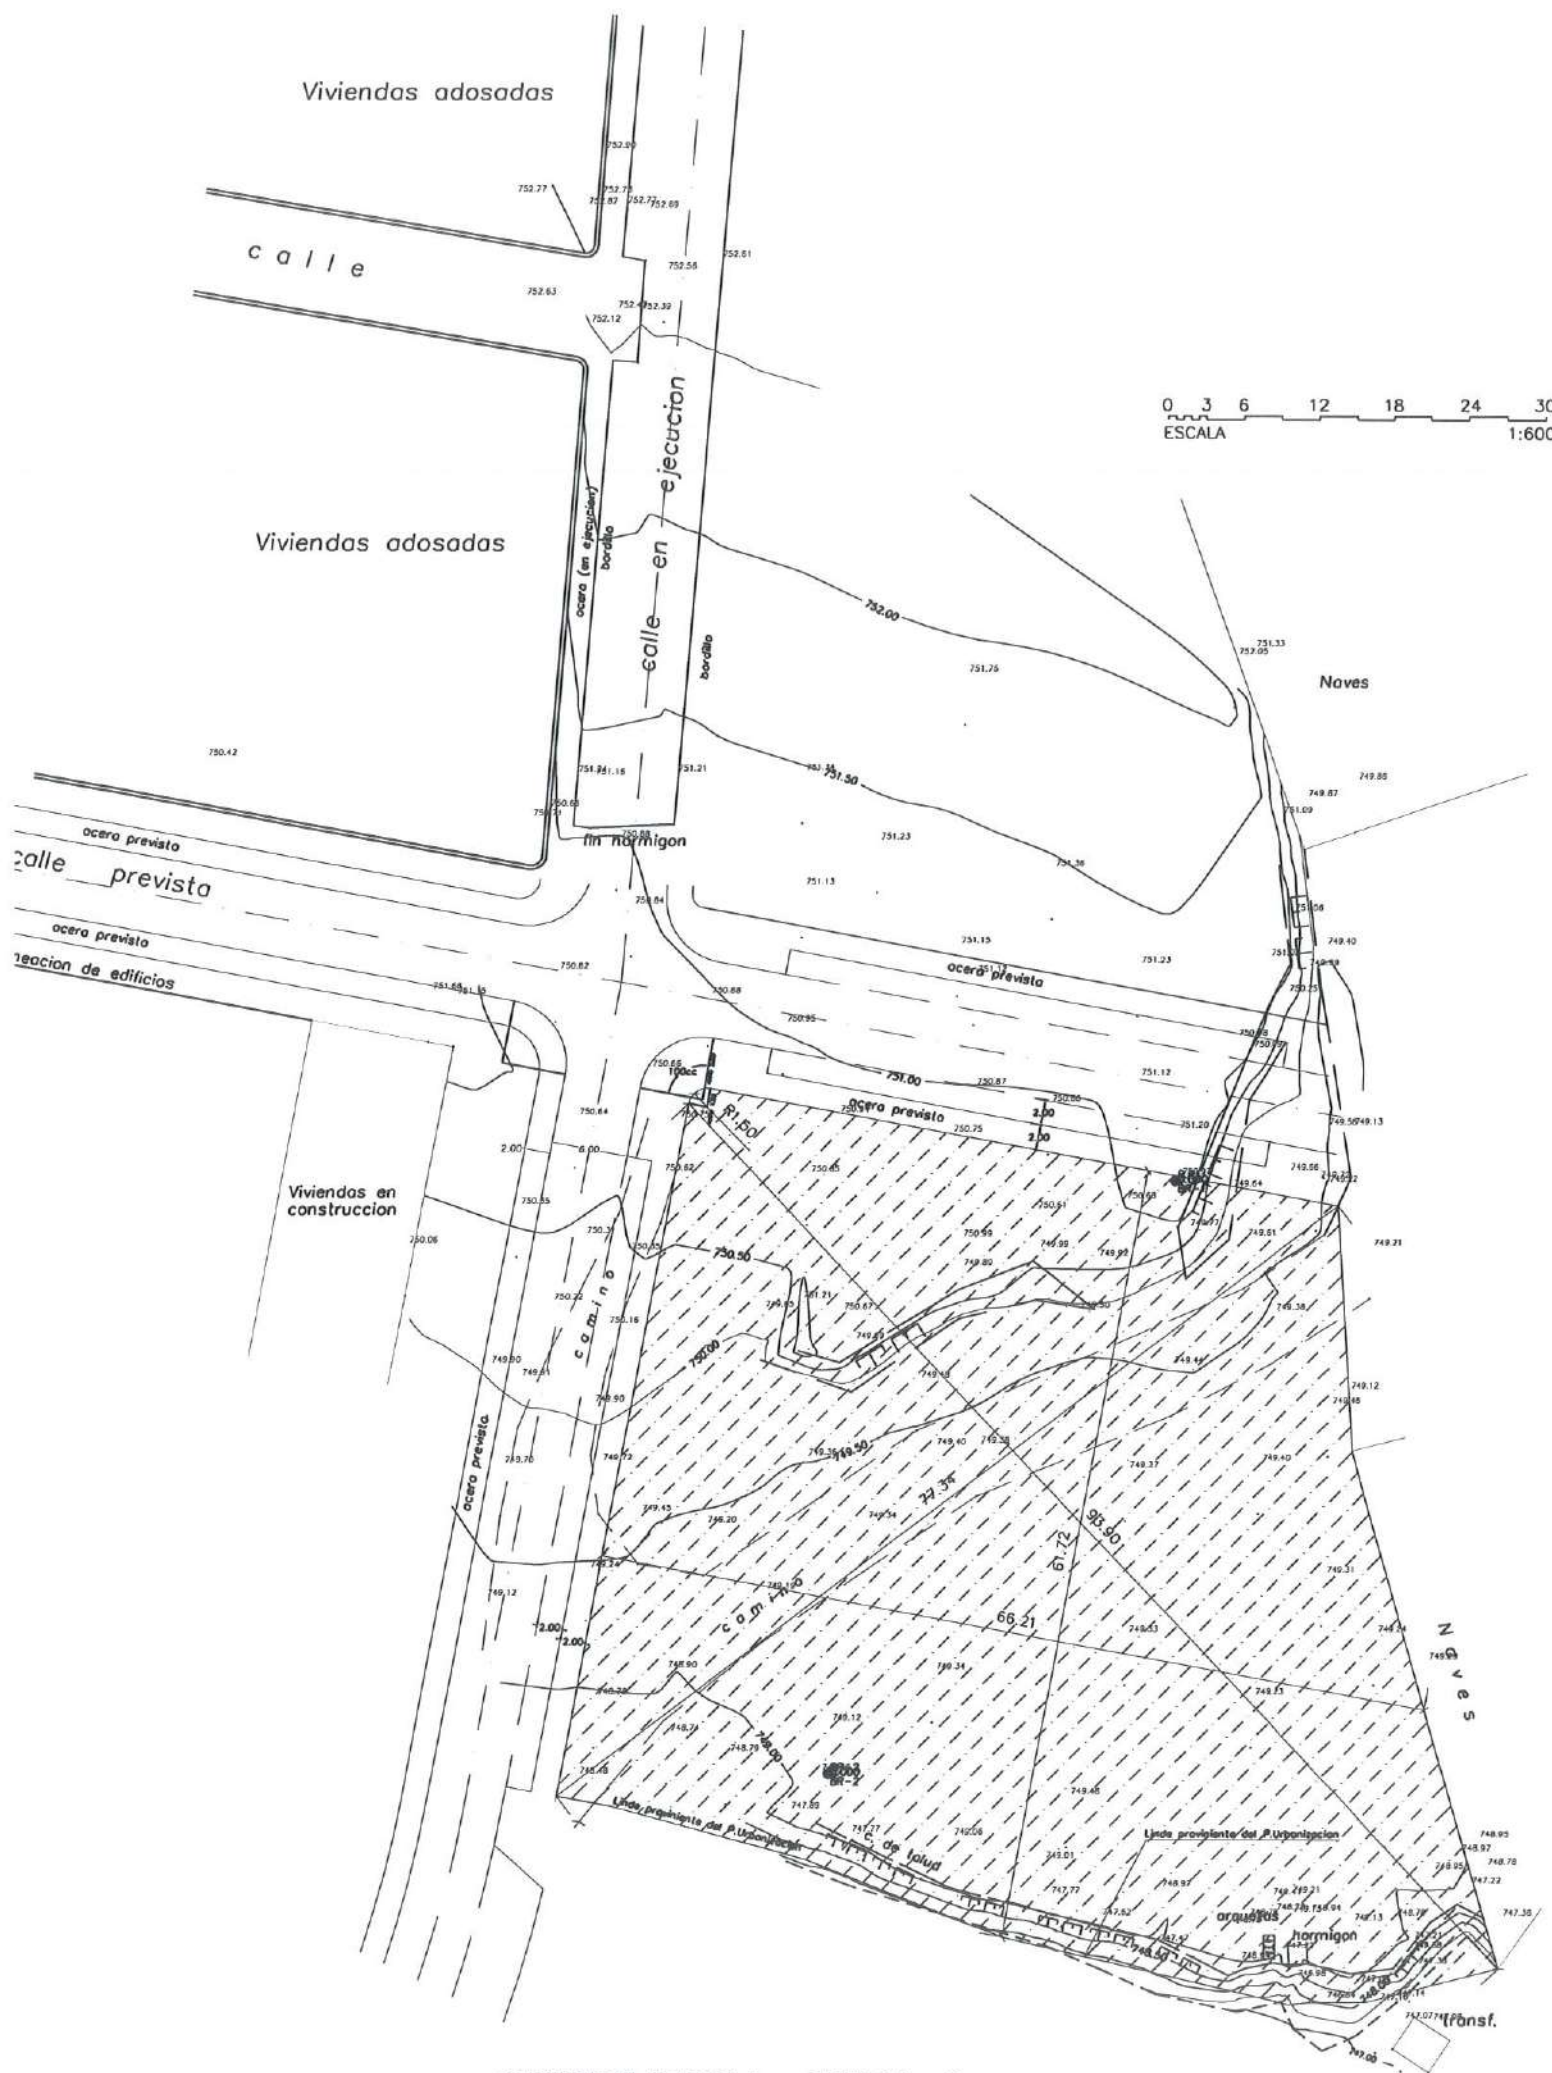

EXPEDIENTE :

ESTUDIO DE DETALLE
PARCELA R.4.3, SECTOR VM-12 (RT)
VELEZ MALAGA, MALAGA

PROPIEDAD :

ALDEMAR 2.005, S.L.

PLANO :

TOPOGRAFICO. ESTADO ACTUAL
EDIFICACIONES, USOS E INFRAESTRUCTURAS

AUTOR DE PROYECTO :

JOSE LUIS TORRES GARCIA, arquitecto

DILIGENCIA: Para hacer constar que
el presente documento ha sido aprobado,
DEFINITIVAMENTE con esta fecha.

Vélez-Málaga
EL SECRETARIO GRAL.



[Signature]

DILIGENCIA: Para hacer constar que
el presente documento ha sido aprobado,
INICIALMENTE con esta fecha.

Vélez-Málaga
EL SECRETARIO GRAL.



E : 1/600

PLANO 02

JULIO 05



PLANTA BAJA DE DISTRIBUCION

0 2 4 8 12 16 20
ESCALA 1:400



EXPEDIENTE :

ESTUDIO DE DETALLE
PARCELA R.4.3, SECTOR VM-12 (RT)
VELEZ MALAGA, MALAGA

PROPIEDAD :

ALDEMAR 2.005, S.L.

PLANO :

PLANTA BAJA DE DISTRIBUCION. ORDENACION GENERAL
ALINEACIONES Y RASANTES DE LA EDIFICACION

E : 1/400

PLANO 03

JULIO 05

AUTOR DE PROYECTO :

JOSE LUIS TORRES GARCIA, arquitecto

DILIGENCIA: Para hacer constar que
el presente documento ha sido aprobado,
DEFINITIVAMENTE con esta fecha.


Vélez-Málaga 08 MAY 2006
EL SECRETARIO GRAL.



DILIGENCIA: Para hacer constar que
el presente documento ha sido aprobado,
INICIALMENTE con esta fecha.

Vélez-Málaga 05 ENE 2006
EL SECRETARIO GRAL.



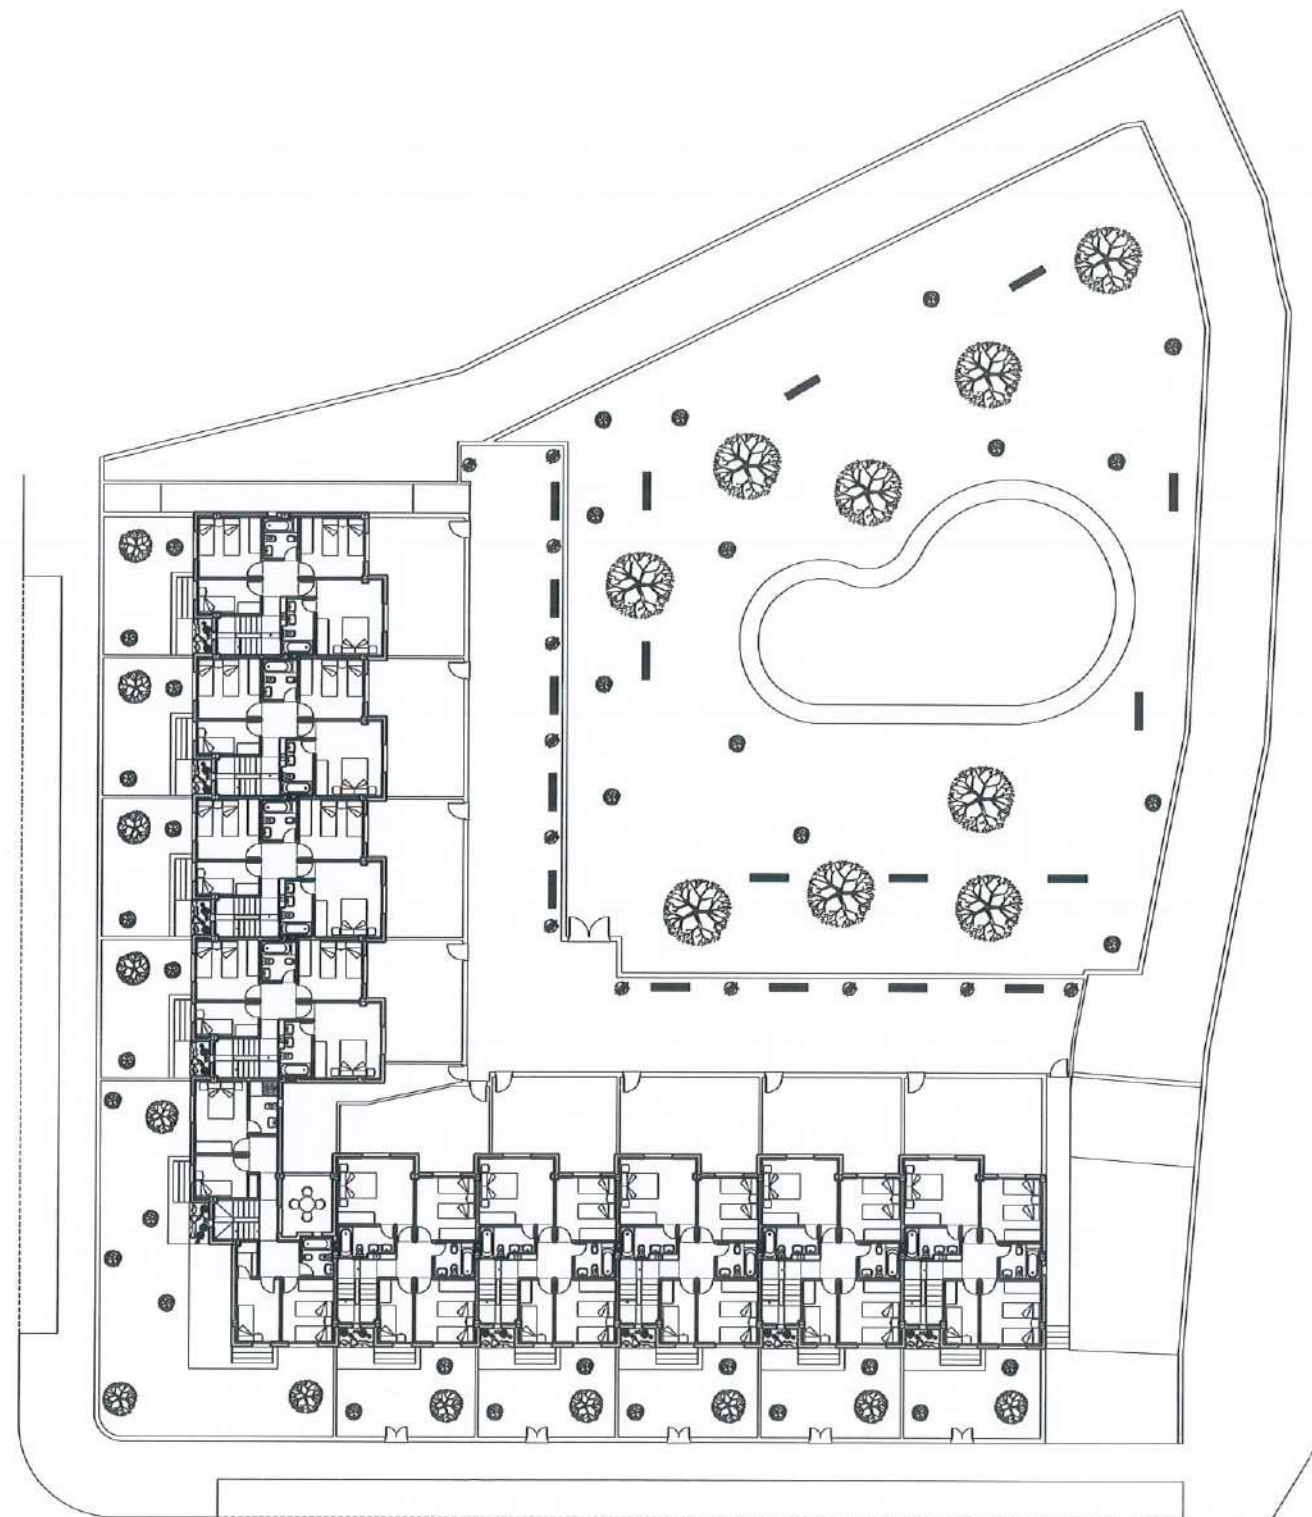

PLANTA ALTA DE DISTRIBUCION

0 2 4 8 12 16 20
ESCALA 1:400

EXPEDIENTE :

ESTUDIO DE DETALLE
PARCELA R.4.3, SECTOR VM-12 (RT)
VELEZ MALAGA, MALAGA

PROPIEDAD :

ALDEMAR 2.005, S.L.

PLANO :

PLANTA ALTA DE DISTRIBUCION, ORDENACION GENERAL
ALINEACIONES Y RASANTES DE LA EDIFICACION



E : 1/400

PLANO 04

JULIO 05

AUTOR DE PROYECTO :

JOSE LUIS TORRES GARCIA, arquitecto

DILIGENCIA: Para hacer constar que
el presente documento ha sido aprobado,
DEFINITIVAMENTE con esta fecha.


Vélez-Málaga
EL SECRETARIO GRAL.



DILIGENCIA: Para hacer constar que
el presente documento ha sido aprobado,
INICIALMENTE con esta fecha.

Vélez-Málaga
EL SECRETARIO GRAL.



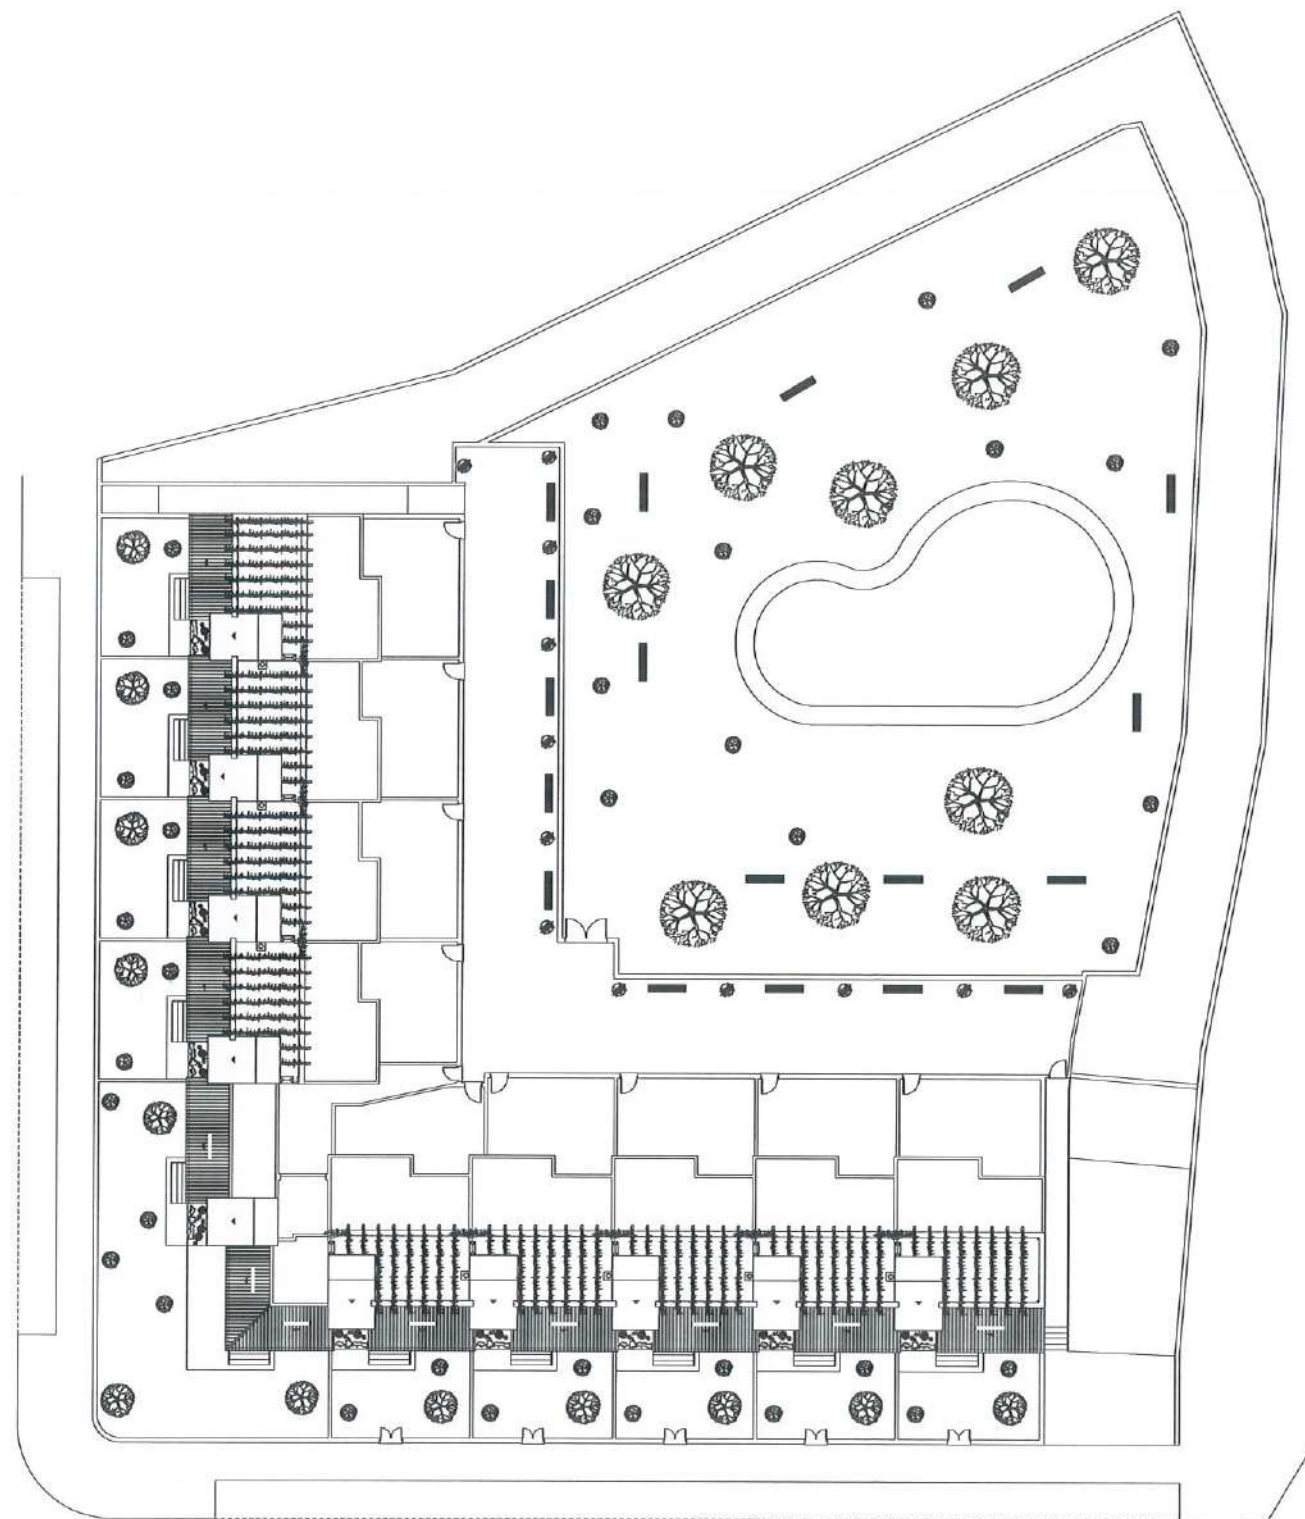

PLANTA DE CUBIERTAS

0 2 4 8 12 16 20
ESCALA 1:400

EXPEDIENTE :

ESTUDIO DE DETALLE
PARCELA R.4.3, SECTOR VM-12 (RT)
VELEZ MALAGA, MALAGA

PROPIEDAD :

ALDEMAR 2.005, S.L.

PLANO :

PLANTA DE CUBIERTAS. ORDENACION GENERAL
ALINEACIONES Y RASANTES DE LA EDIFICACION

AUTOR DE PROYECTO :

JOSE LUIS TORRES GARCIA, arquitecto

DILIGENCIA: Para hacer constar que
el presente documento ha sido aprobado,
DEFINITIVAMENTE con esta fecha.

Vélez-Málaga
EL SECRETARIO GRAL.



E : 1/400


PLANO 05

JULIO 05

DILIGENCIA: Para hacer constar que
el presente documento ha sido aprobado,
INICIALMENTE con esta fecha.

Vélez-Málaga
EL SECRETARIO GRAL.



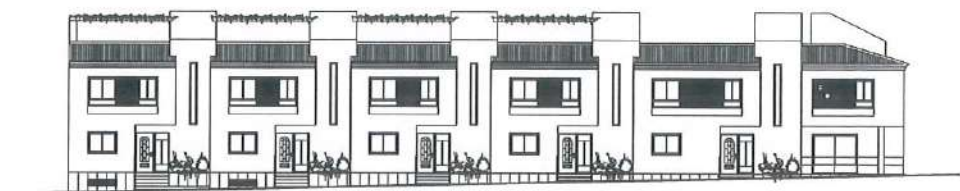

ALZADO ZONA VERDE PUBLICA

0 2 4 8 12 16 20
ESCALA 1:400



ALZADO VIAL DE NUEVA APERTURA

0 2 4 8 12 16 20
ESCALA 1:400

EXPEDIENTE :

ESTUDIO DE DETALLE
PARCELA R.4.3, SECTOR VM-12 (RT)
VELEZ MALAGA, MALAGA

PROPIEDAD :

ALDEMAR 2.005, S.L.

PLANO :

ORDENACION VOLUMETRICA GENERAL
ALZADOS ESQUEMATICOS

AUTOR DE PROYECTO :

JOSE LUIS TORRES GARCIA, arquitecto

DILIGENCIA: Para hacer constar que
el presente documento ha sido aprobado,
DEFINITIVAMENTE con esta fecha.

Vélez-Málaga, 08 MAY 2006
EL SECRETARIO GRAL.



DILIGENCIA: Para hacer constar que
el presente documento ha sido aprobado,
INICIALMENTE con esta fecha.

Vélez-Málaga, 08 ENE 2006
EL SECRETARIO GRAL.



E : 1/400

PLANO 06

JULIO 05