

SIGNOS CONVENCIONALES

- CARRETERA - HITO KILOMETRICO
- CAMINO CARRETERO
- SEÑAL
- FERROCARRIL
- MURO, PARED O TAPA
- MURO DE CONTENCIÓN
- ALAMBRADE, CERCIA METALICA
- VERTICE GEODESICO 10, 20 Y 30 OROS
- VERTICE TOPOGRAFICO - PUNTO DE APOYO
- LINEA DE PROVINCIA
- LINEA DE TERCIO MUNICIPAL
- LINEA DE PAROJA
- LINEA DE CULTIVO
- EDIFICIO PUBLICO O SINGULAR
- EDIFICIO PRIVADO
- EDIFICIO EN CONSTRUCCION
- DESAGUE - ARROYO
- ACQUEDUCTO
- CANAL
- MANANTIAL - FUENTE - POZO
- PERSONA - ESTANQUE - TRANSFORMADOR
- TORRE METALICA - POSTE - FAROJA
- CURVA DE NIVEL - COTA
- CURVA DE DEPRESION
- SETO VIVO
- MASA DE ARBOL
- LINEA ELECTRICA ALTA TENSION
- LINEA ELECTRICA MEDIA TENSION
- LINEA ELECTRICA BAJA TENSION
- LINEA TELEFONICA

USOS DEL SUELO

- S. SECANO
- R. REGADIO
- H. HUERTA
- V. VIÑEDO
- F. FRUTALES
- O. OLIVAR
- E. ERVAL
- PE. PRADOS Y DEHESAS
- MB. MONTE BAJO
- MA. MONTE ALTO

INFORMACION CARTOGRAFICA

PROYECCION U.T.M. H30U 30N 5
 ELLIPSOIDE INTERNACIONAL DATUM POSTCUM
 ALTITUDES REFERIDAS AL NIVEL
 MEDIO DEL MAR EN ALCANTARA
 COORDENADAS RECTANGULARES U.T.M.
 MUESTRO FOTOGRAFICO REALIZADO POR GEOART S.A.
 EN JUNIO DE 1988
 AEROFOTO DE CAMPO REALIZADO POR TOPICAR S.L.
 EN JULIO DE 1988
 RECONSTRUCCION Y DISEÑO REALIZADO POR TOPICAR S.L.
 EN AGOSTO DE 1988
 SUPERVISION TECNICA DE LA CARTOGRAFIA

NOTA

ESTA HUELA HA SIDO DIGITALIZADA DE LA
 HT (1:50,000) DEL PLANO CORRESPONDIENTE
 DE LA CARTOGRAFIA DE LA JUNTA DE
 ANDALUZA



ZONIFICACION DEL SUELO

- CENTRO
- MANZANA CERRADA
- ORGANIZACION ABIERTA
- CIUDAD JARDIN
- UNIFAMILIAR AISLADA
- UNIFAMILIAR ADOSADA
- COLONIA Y TRADICIONAL POPULAR
- INDUSTRIA
- COMERCIO
- PROTECCION INTEGRAL
- PROTECCION ARQUITECTONICA
- EQUIPAMIENTO PRIVADO

GESTION DEL SUELO

- UNIDAD DE EJECUCION
- REQUIMEN TRANSITORIO
- PLAN ESPECIAL
- PLAN ESPECIAL REFORMA INTERIOR
- SISTEMA LOCAL
- SISTEMA GENERAL PROGRAMADO
- SISTEMA GENERAL NO PROGRAMADO
- SISTEMA GENERAL NO URBANIZABLE

COSTAS:
 DESLINDO PROBABLE DEL DOMINIO
 PUBLICO MARITIMO TERRESTRE, SEGUN
 LEY DE COSTAS (28-JULIO-1.988)

SERVIDUMBRE DE PROTECCION:

SISTEMAS

- ESPACIOS LIBRES
- ESPACIOS LIBRES DE PLAYA
- TECNICOS
- EQUIPAMIENTO COMUNITARIO
- EQUIPAMIENTO
- DEPORTIVO
- CEMENTERIO

- COMUNICACIONES:
- VIAJERO
- AEROPORTUARIO
- PORTUARIO
- VIAS PEDIARIAS
- PROTECCIONES:
- CAUCES PUBLICOS
- UTORAL
- ARQUEOLOGICAS



EXCMO. AYUNTAMIENTO DE VELEZ-MÁLAGA PLAN GENERAL DE ORDENACION URBANA

TEXTO REFUNDIDO

Denominación: CALIFICACION

Plano: D

Escala: 1:2.000 Fecha: FEBRERO - 96 Hoja nº: 6-11

Arquitecto Director: Salvador Moreno Peralta

APROBADO POR EL PLENO
 DE LA CORPORACION EL
 21 DIC. 2017
 DEFINITIVAMENTE

NOMBRE DE PROYECTO:
 ESTUDIO DE DETALLE MODIFICADO
 DE PARCELA RESIDENCIAL R-6-7
 DE SECTOR SUP-T-2 "EL TOMILLAR"
 EN VELEZ-MÁLAGA (MÁLAGA)

EXPEDIENTE: H-2435-15 PAÍS: ESPAÑA
 FECHA: JULIO 2017 PROVINCIA: MÁLAGA
 ESCALA: N/A MUNICIPIO: VELEZ-MÁLAGA

NOMBRE DE PLANO:
 SITUACION EN EL PGOU


NÚMERO: 01 HOJA: 1 DE: 1

NOTAS GENERALES:
 TODOS LOS DISEÑOS Y TODOS LOS DATOS INCLUIDOS EN ESTOS PLANOS TENDRÁN
 EFECTO DE PROPIEDAD INTELLECTUAL Y SON PROPIEDAD DE HCP ARCHITECTURE & ENGINEERING
 SE RECOMIENDA FIRMAR CADA UNO DE LOS PLANOS PARA SU PROTECCION, TOTAL O PARCIAL,
 ESPECIFICACIONES Y DISEÑOS DE CONSTRUCCION DE HCP ARCHITECTURE & ENGINEERING

PROPIEDAD:

NEINOR HOMES
 H.C.P. ARCHITECTOS Y URBANISTAS, S.L.P.
 Pº Marqués de la Torre 11 Cº Miguel Ángel 23 3ª Planta
 29010 Málaga - España 29010 Málaga - España
 TEL: +34 95222.77.07 TEL: +34 95 29.58.07.21
 Fax 11-12 Building 1572 Road 2128 Block 321 Guadalupe
 Av. Rodríguez Añes - 950 Pº Box 11315 - Marbella - Bahía de Cádiz
 CEP 29600 - 29010 - Málaga - P.N. B-6080 TEL: +34 95 84.522.5102 TEL: +34 95 84.522.5102



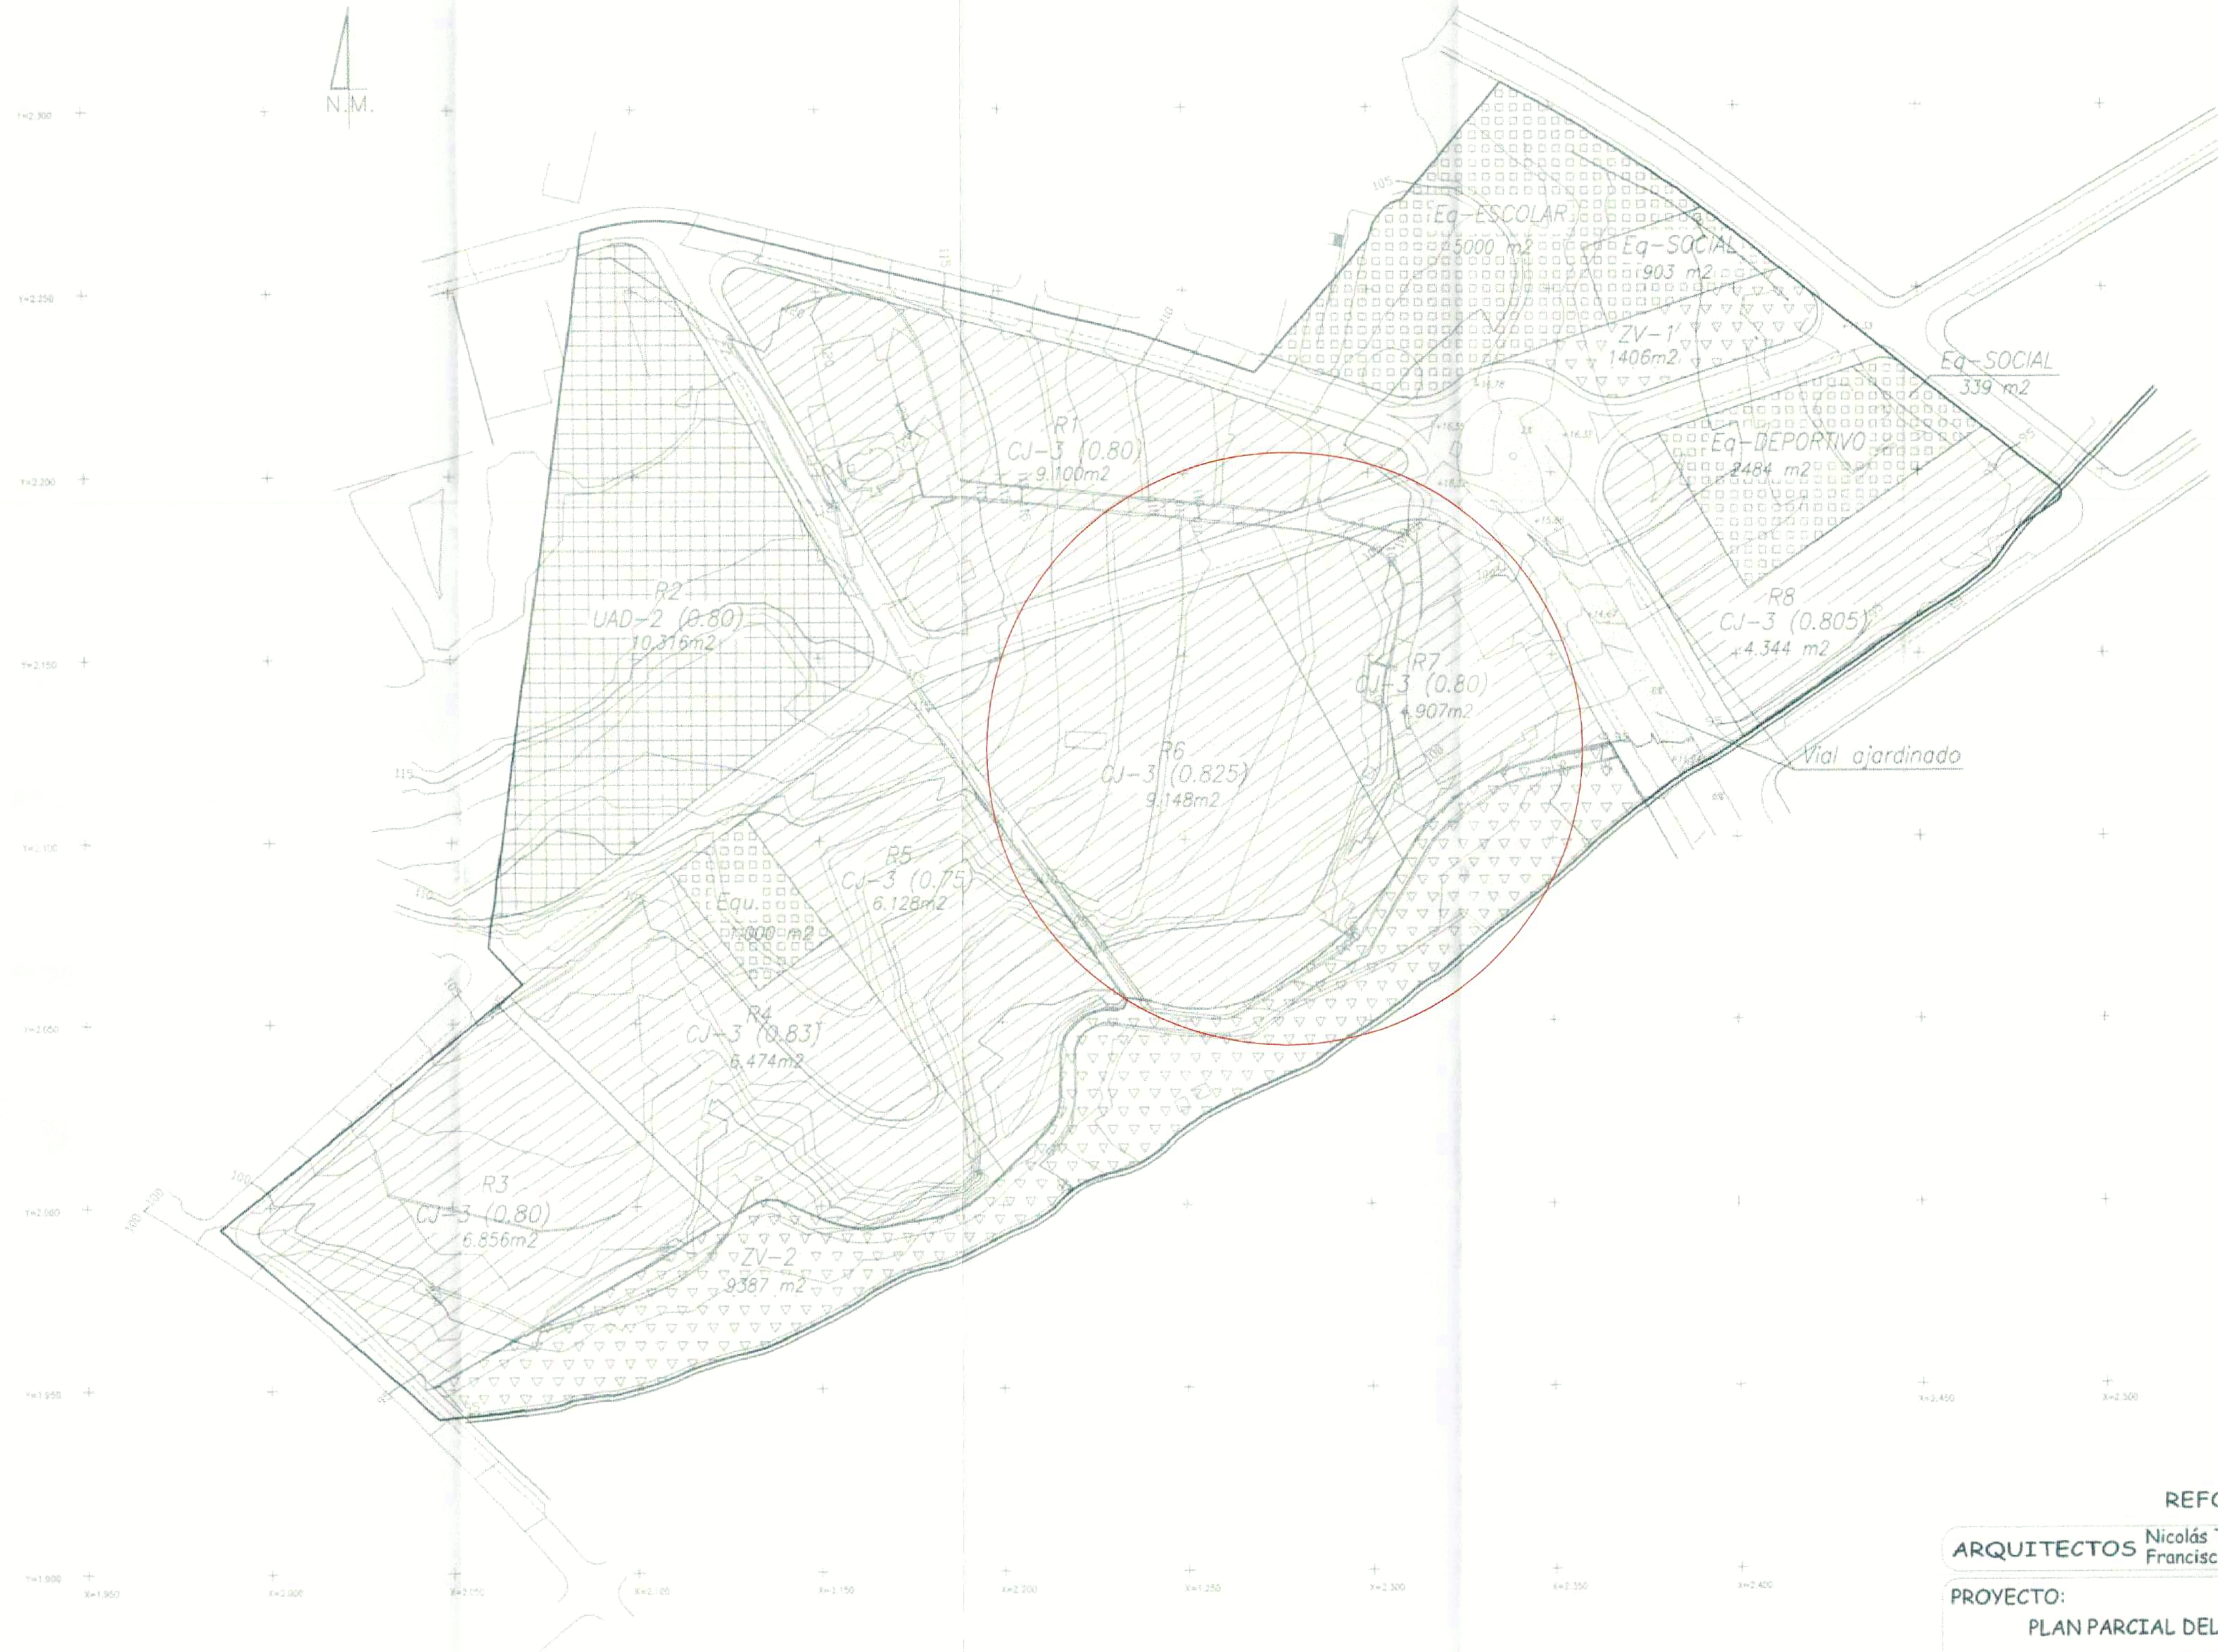

REFORMADO

ARQUITECTOS Nicolás Travesí Santos, Francisco J. Torres Delgado. Alameda Principal, 47. tlf: 222.77.41-74, Málaga

PROYECTO: PLAN PARCIAL DEL SECTOR SUP.T-2. EL TOMILLAR

PROMOTOR: CORTIJO ZUNIGA S.L.

SITUACION: SECTOR SUP.T-2

Los Arquitectos: [Signature]

Plano de: ZONIFICACION

Plano No.: P-1

Escala: 1:1000

El Promotor: [Signature]

Dibujado por: [Signature]

Sustituye a: [Signature]

Fecha: 2002

Referencia:

Revisado por: [Signature]

Sustituido por: [Signature]

APROBADO POR EL PLENO DE LA CORPORACION EL

21 DIC. 2017

DEFINITIVAMENTE

19 DEC 2010

INSTITUTO DE PLANIFICACION URBANA Y ZONIFICACION

DEL GOBIERNO REGIONAL DE MALAGA

SERVICIO DE URBANISMO

NOMBRE DE PROYECTO: ESTUDIO DE DETALLE MODIFICADO DE PARCELA RESIDENCIAL R 6-7 DE SECTOR SUP-T-2 "EL TOMILLAR" EN VELEZ-MÁLAGA (MÁLAGA)

EXPEDIENTE: H-2435-15 **PAIS:** ESPAÑA

FECHA: JULIO 2017 **PROVINCIA:** MÁLAGA

ESCALA: N/A **MUNICIPIO:** VELEZ-MÁLAGA

NOMBRE DE PLANO: SITUACION EN EL PLAN PARCIAL

NÚMERO: 02 **HOJA:** 1 **DE:** 1

NOTAS GENERALES: TODOS LOS DISEÑOS Y TODOS LOS DATOS RELACIONADOS EN ESTOS PLANOS TIENEN EFECTO DE PROPIEDAD INTELECTUAL Y SON PROPIEDAD DE HCP ARCHITECTURE & ENGINEERING. ES NECESARIO FIRMAR CADA UNO DE LOS PLANOS PARA SU REPRODUCCION TOTAL O PARCIAL. EXCEPTANDO Y RESERVANDO SE CORRE CON PROPIEDAD DE HCP ARCHITECTURE & ENGINEERING.

PROPIEDAD: NEINOR HOMES

H.C.P. ARQUITECTOS Y URBANISTAS, S.L.P.

www.hcparquitectos.com

C/ Miguel Ángel 23 2º Planta 29010 Málaga - España Tlf: +34 952.22.77.07

C/ Miguel Ángel 23 2º Planta 29010 Málaga - España Tlf: +34 952.22.77.07

Plat 11-12 Building 1072 Road 2408 Block 321 Ciudadela Po Box 11319 - Marbella - Spain Tlf: +34 952.22.77.07





APROBADO POR EL PLENO
DE LA CORPORACIÓN EL
21 DIC. 2017
DEFINITIVAMENTE

INSTITUTO DE MUESTREO Y
ANÁLISIS DE SUELOS Y AGUAS
Y CALIDAD DEL ENTORNO
19 ENE. 2018
DELEGACIÓN TERRITORIAL DE MÁLAGA
SERVICIO DE URBANISMO

NOMBRE DE PROYECTO:

ESTUDIO DE DETALLE MODIFICADO
DE PARCELA RESIDENCIAL R 6-7
DE SECTOR SUP-T-2 "EL TOMILLAR"
EN VELEZ-MÁLAGA (MÁLAGA)

EXPEDIENTE: H-2435-15 PAÍS: ESPAÑA
FECHA: JULIO 2017 PROVINCIA: MÁLAGA
ESCALA: NA MUNICIPIO: VELEZ-MÁLAGA

NOMBRE DE PLANO:
ESTUDIO DE DETALLE CON
APROBACIÓN DEF. (12/06/2007)

NÚMERO: 03 HOJA: 1 DE: 1

NOTAS GENERALES:
TODOS LOS DISEÑOS Y TODOS LOS DATOS RELEVANTES EN ESTOS PLANOS TIENEN
DERECHO DE PROPIEDAD INTELECTUAL Y SON PROPIEDAD DE HCP ARQUITECTOS Y URBANISTAS, S.L.P.
ES NECESARIO FIRMAR ESCRITO PARA CUALQUIER USO O REPRODUCCIÓN TOTAL O PARCIAL,
DISTRIBUCIONES Y PUBLICACIONES DE CUALQUIER TIPO SIN PERMISO DE HCP ARQUITECTOS Y URBANISTAS, S.L.P.

PROPIEDAD:
NEINOR HOMES

H.C.P. ARQUITECTOS Y URBANISTAS, S.L.P.
www.hcparquitectos.com
Pº Martínez Arce 23 2º planta
29010 Málaga - España
TEL: +34.952.22.77.07

Plat 11-12 Building 1572 Road 2128
Block 321 Ciudadela
P.O. Box 11316 - Manama - Bahrain
TEL: +966 34 32215102

HCP
ARCHITECTURE
& ENGINEERING
FAUSTO L. ALARCÓN DUGUE / MARIO ROMERO GONZÁLEZ



APROBADO POR EL PLENO
DE LA CORPORACION EL
21 DIC. 2017
DEFINITIVAMENTE

OPINION DEL
COMITÉ DE ORDENAMIENTO DEL TERRITORIO
Y PLANEACION URBANA
19 ENE. 2018
DIRECCION TERRITORIAL DE MÁLAGA
SERVICIO DE URBANISMO

NOMBRE DE PROYECTO:

ESTUDIO DE DETALLE MODIFICADO
DE PARCELA RESIDENCIAL R 6-7
DE SECTOR SUP-T-2 "EL TOMILLAR"
EN VELEZ-MÁLAGA (MÁLAGA)

EXPEDIENTE:	H-2435-15	PAIS:	ESPAÑA
FECHA:	JULIO 2017	PROVINCIA:	MÁLAGA
ESCALA:	1/300	MUNICIPIO:	VELEZ-MÁLAGA

NOMBRE DE PLANO:

TOPOGRAFICO ACTUAL

NÚMERO: 04 HOJA: 1 DE: 1

NOTAS GENERALES:
TODOS LOS DISEÑOS Y TODOS LOS DATOS REFERENCIADOS EN ESTOS PLANOS TIENEN
EFECTOS DE PROPIEDAD INTELECTUAL Y SON PROPIEDAD DE H.C.P. ARQUITECTOS Y URBANISTAS, S.L.P.
ES NECESARIO PENSAR SIEMPRE PARA CUALQUIER USO O REPRODUCCION TOTAL O PARCIAL
CONFERENCIAS Y DISEÑOS DE COPIA SON PROPIEDAD DE H.C.P. ARQUITECTOS Y URBANISTAS, S.L.P.

PROPIEDAD:

NEINOR HOMES

H.C.P. ARQUITECTOS Y URBANISTAS, S.L.P.
www.hcparquitectos.com

Pº Martín Gálvez de Malla 11 28010 Málaga - España TEL: +34 952.22.77.07	Cº Miguel Ángel 23 3º Planta 28010 Málaga - España TEL: +34 91.561.07.51
--	--

Av. Rodríguez Alvar - 630 CEP 06020 - 200 - Nal - RN Brasil TEL: +55 64 32215102	Plat 11-12 Building 1572 Road 2128 Block 121 Guadalupe Po Box 11316 - Maraima - Brazil TEL: +973 1716 0530
--	---



- ZONA CON ALTURA MAXIMA PB+2
- ZONA CON OCUPACION BAJO RASANTE
- ACCESOS A SOTANO APARCAMIENTOS
- LINEA DE SEPARACION A LINDEROS
- EDIFICACION PREVISTA SOBRE RASANTE (NO VINCULANTE)
- EDIFICACION PREVISTA BAJO RASANTE (NO VINCULANTE)

BR-01
25.720

BR-02
14.145

BR-03
8.728

BR-04
9.739

APROBADO POR EL PLENO
DE LA CORPORACIÓN EL
21 DIC. 2017
DEFINITIVAMENTE

19 ENE. 2018

NOMBRE DE PROYECTO:

ESTUDIO DE DETALLE MODIFICADO
DE PARCELA RESIDENCIAL R 6-7
DE SECTOR SUP-T-2 "EL TOMILLAR"
EN VELEZ-MÁLAGA (MÁLAGA)

EXPEDIENTE: H-2435-15 PAÍS: ESPAÑA
FECHA: JULIO 2017 PROVINCIA: MÁLAGA
ESCALA: 1/300 MUNICIPIO: VELEZ-MÁLAGA

NOMBRE DE PLANO:

AREAS DE MOVIMIENTO
DE LA EDIFICACION

NÚMERO: 05 HOJA: 1 DE: 1

NOTAS GENERALES:

TOODOS LOS DISEÑOS Y TODOS LOS DATOS RESERVADOS EN ESTOS PLANOS TIENEN
DERECHO DE PROPIEDAD INTELECTUAL Y SON PROPIEDAD DE HCP ARQUITECTOS Y URBANISTAS, S.L.P.
ES NECESARIO OTORGAR ESCRITO PARA CUALQUIER USO O REPRODUCCIÓN TOTAL O PARCIAL
ESPECIFICACIONES Y DISEÑOS DE CORPO SIN PROTECCIÓN DE LOS ARQUITECTOS Y URBANISTAS.

PROPIEDAD:

NEINOR HOMES


H.C.P. ARQUITECTOS Y URBANISTAS, S.L.P.

C/ Miguel Ángel 23 3º Planta
28010 Madrid - España
TEL: +34 91.861.07.01


Plat 11+12 Building 1572 Road 2128
Bldg 321 Casarillo
Po Box 11316 - Manama - Bahrain
TEL: +973 1716 0330




SECCION 1

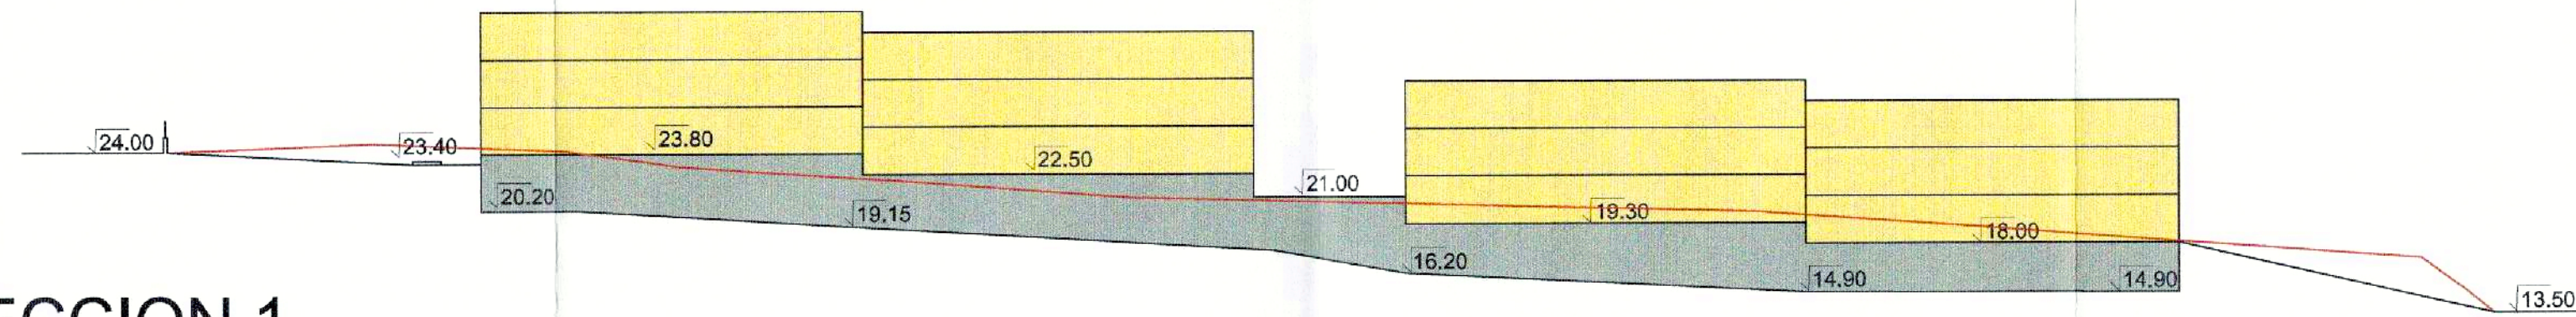


SECCION 6

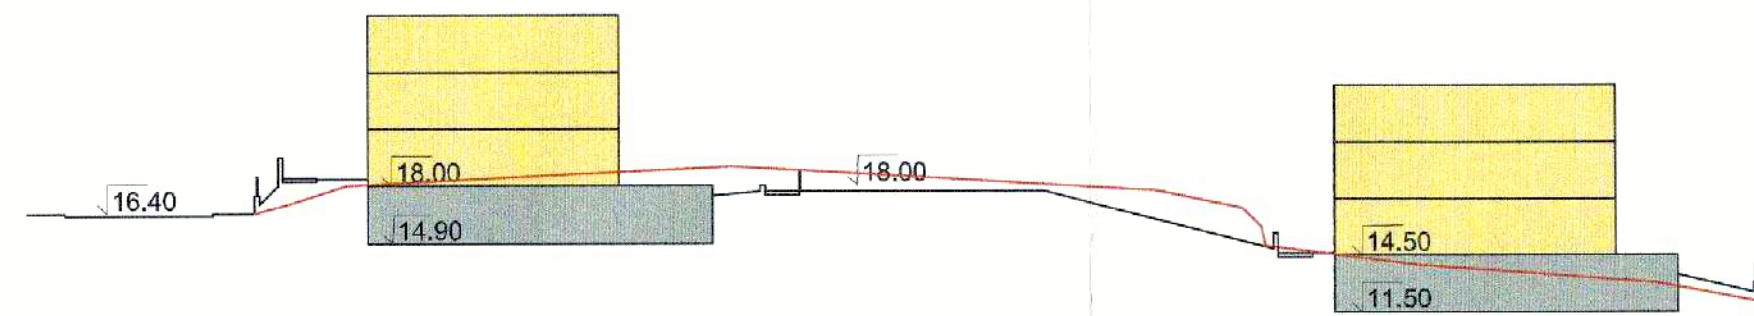


SECCION 3

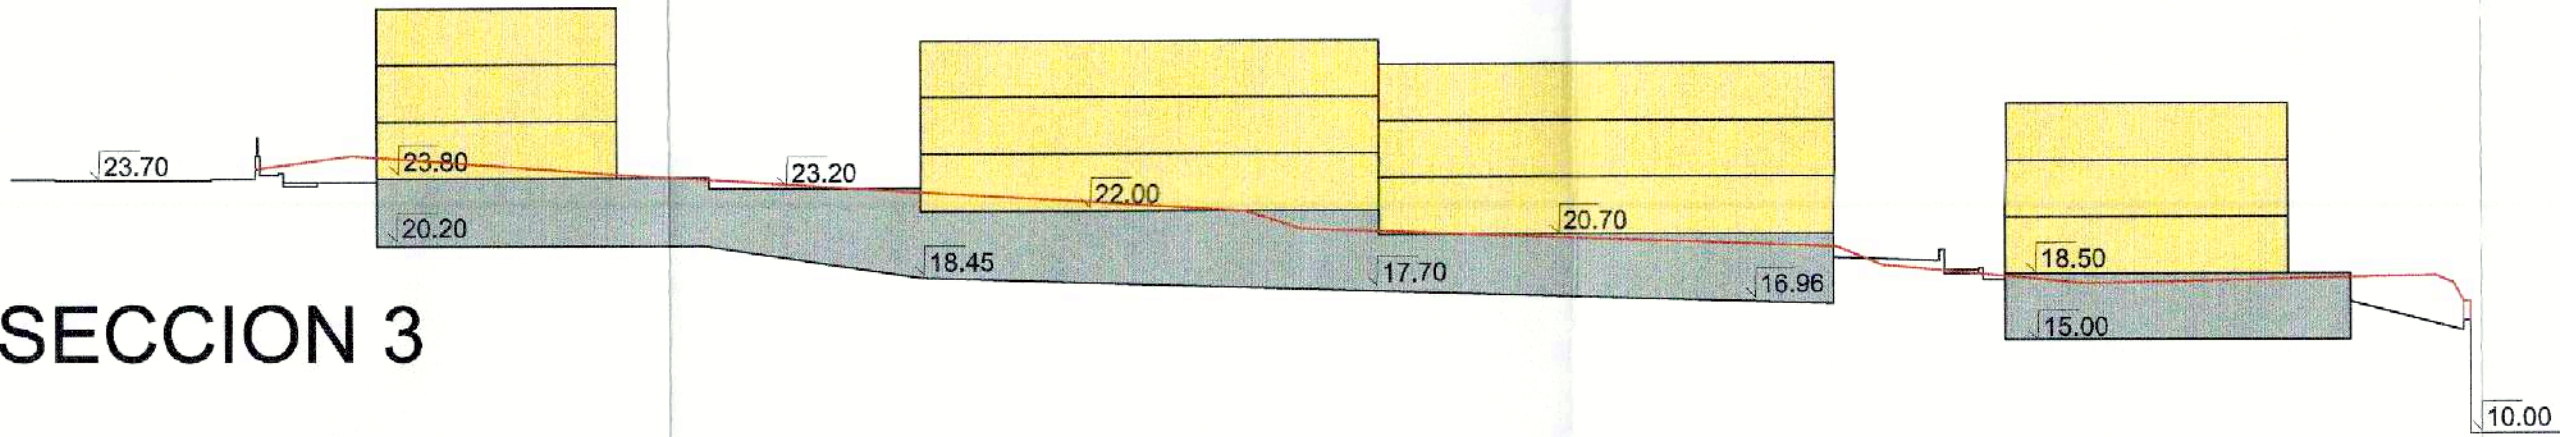


SECCION 4

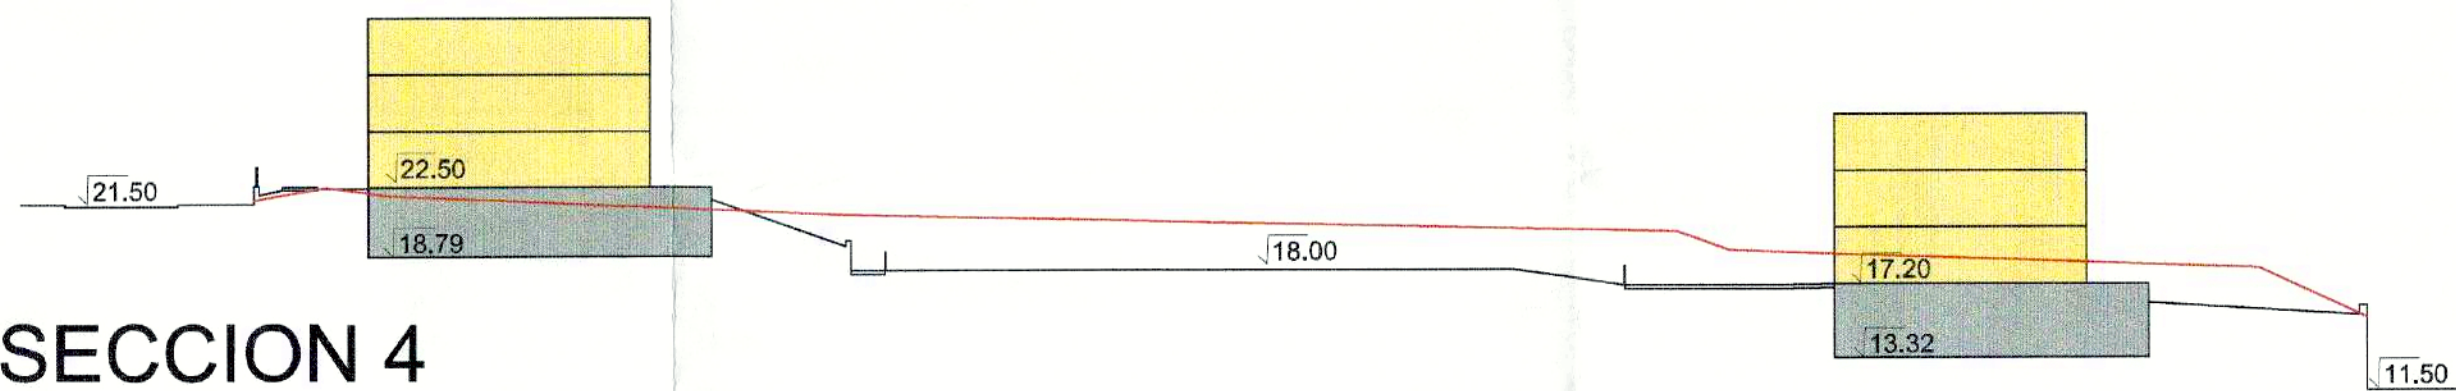



SECCION 5

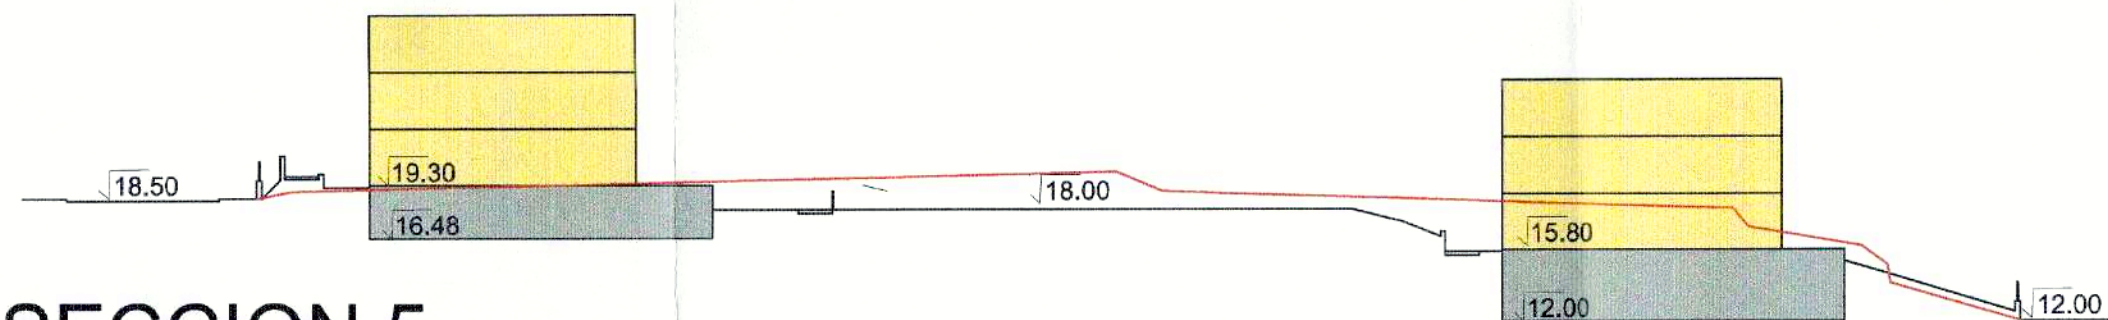

SECCION 2

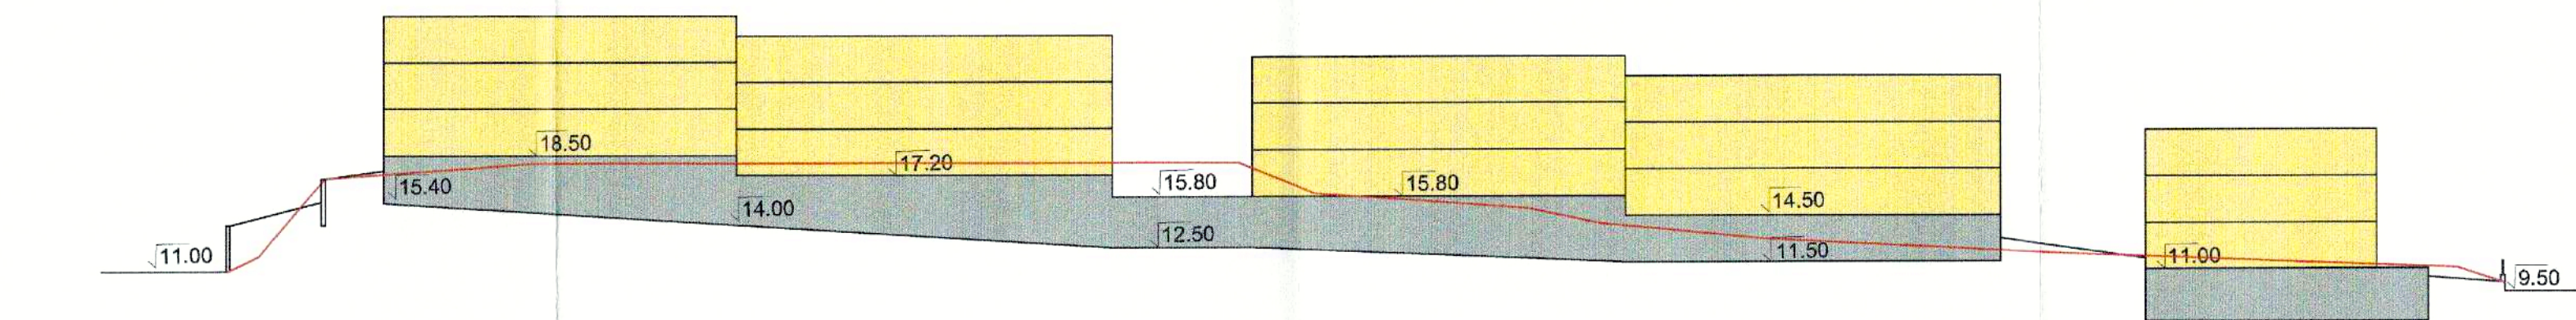

SECCION 7

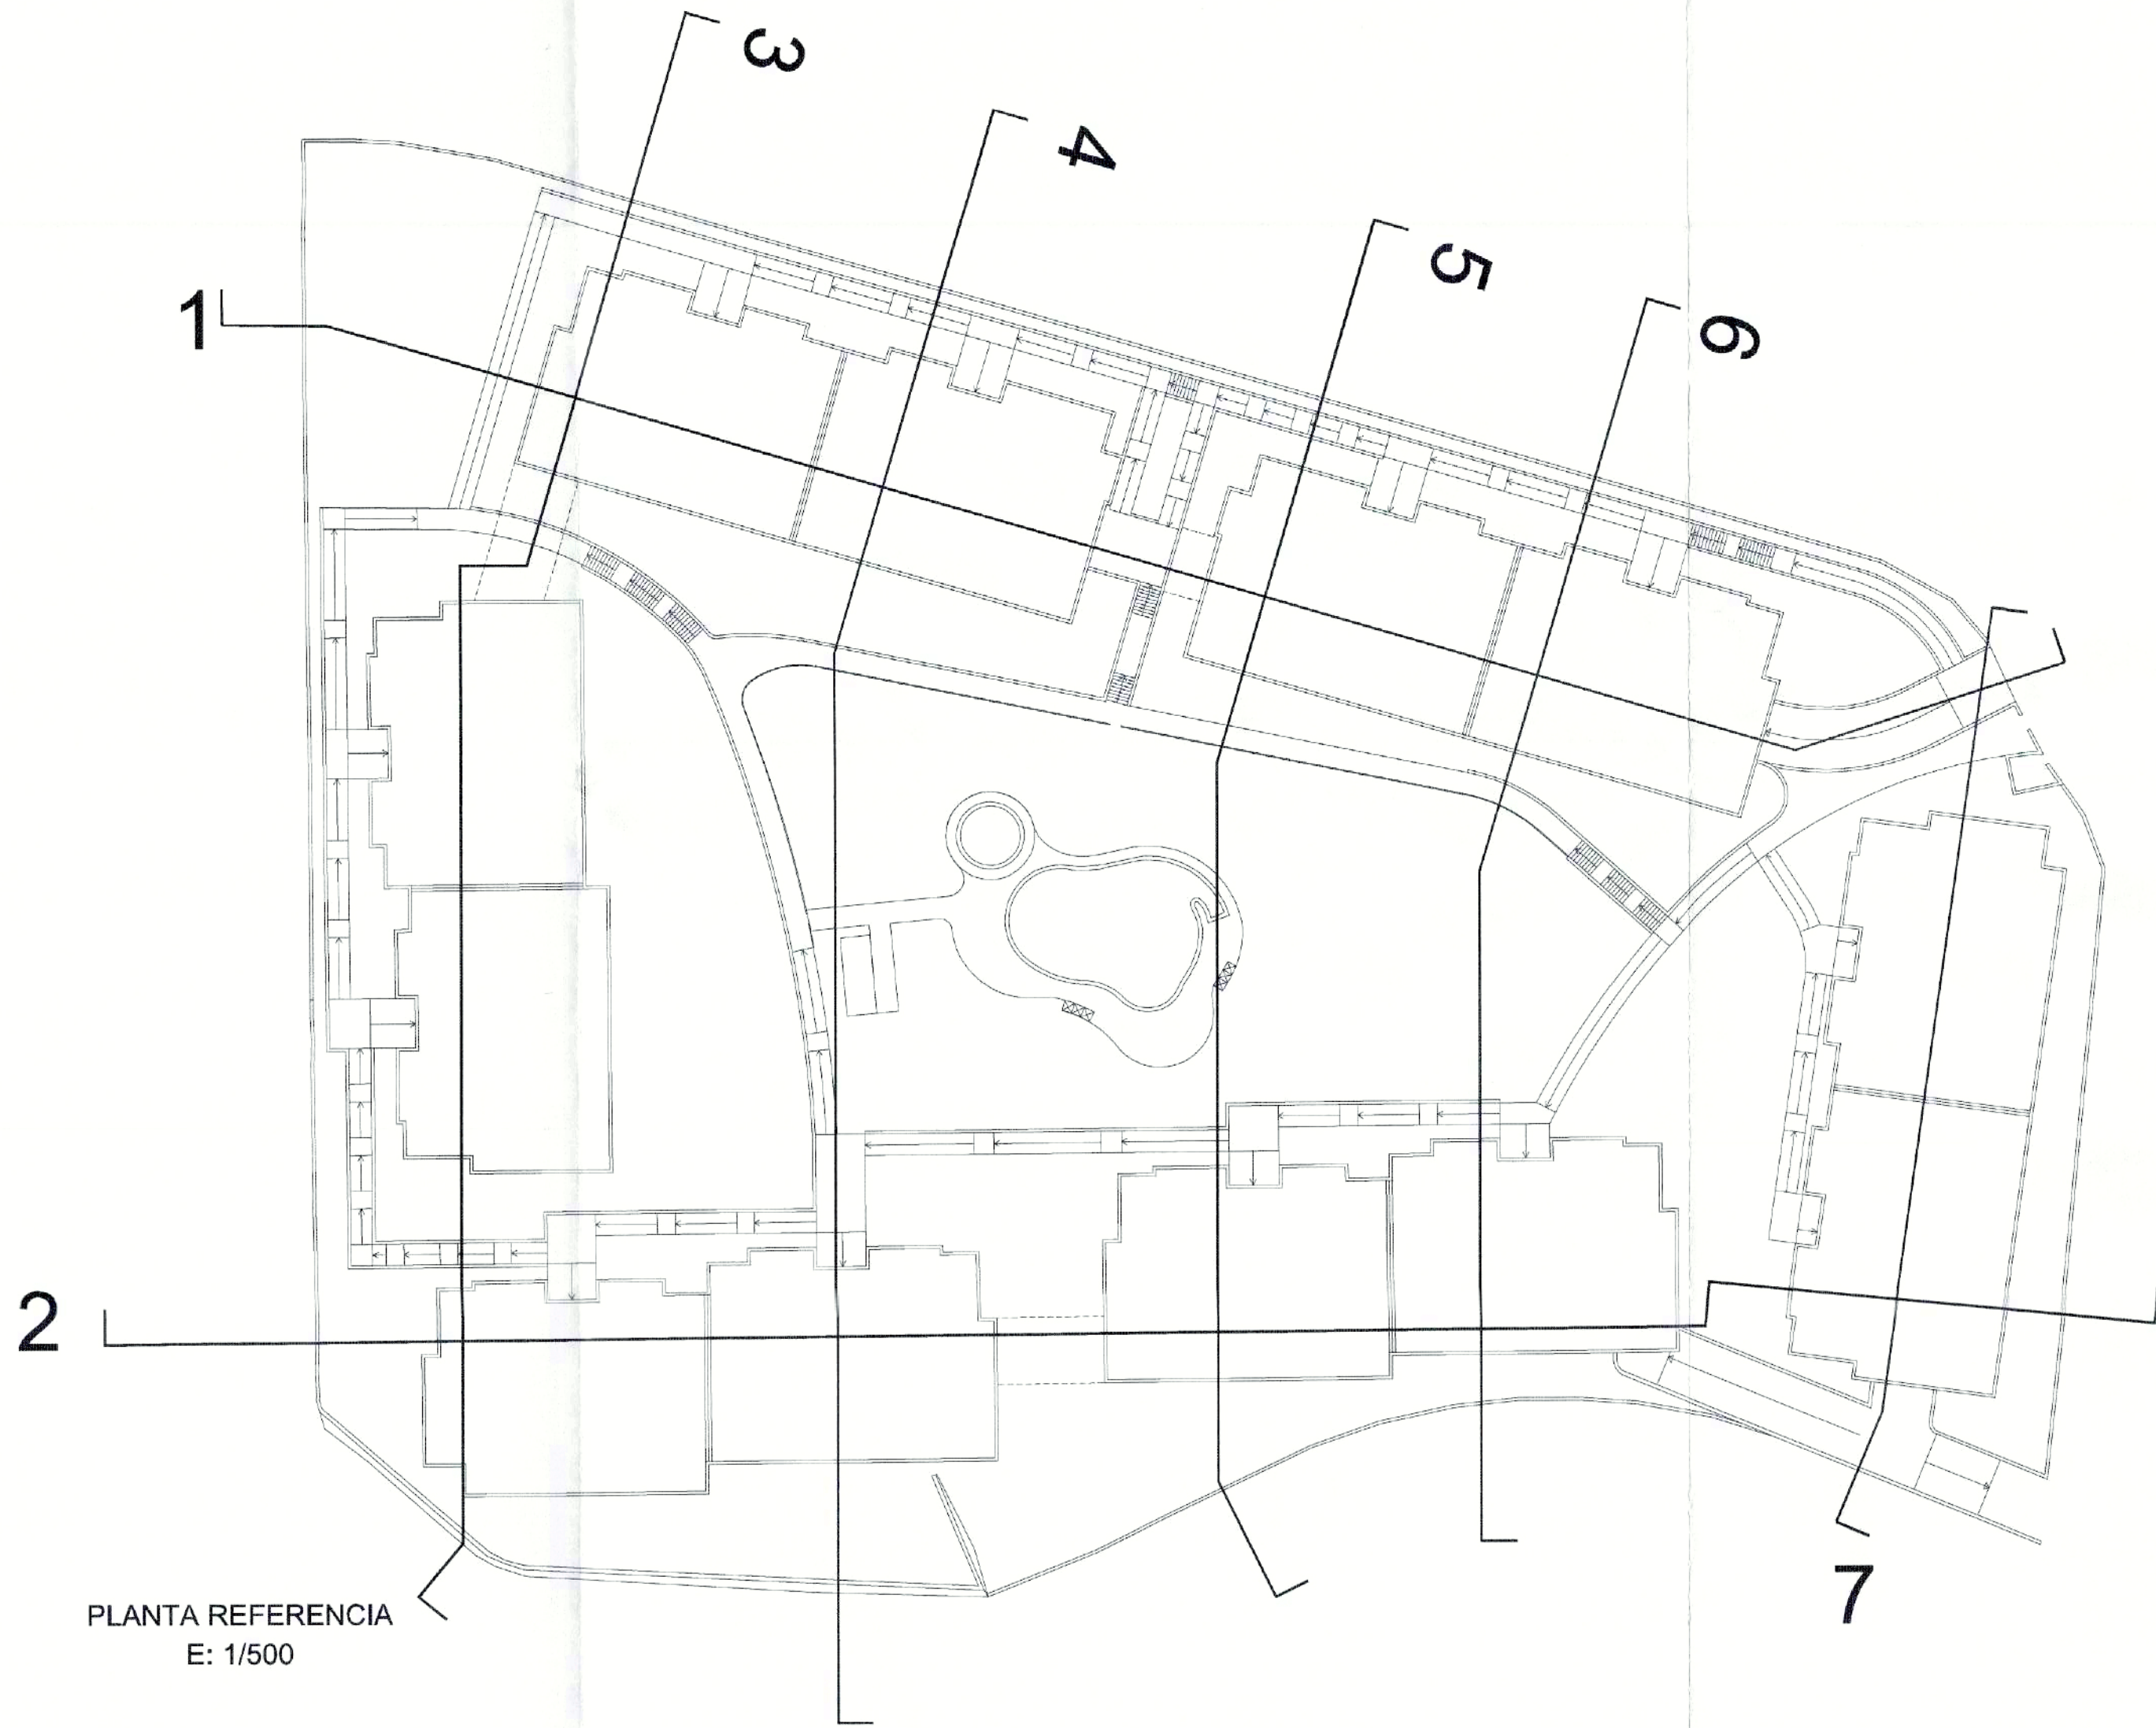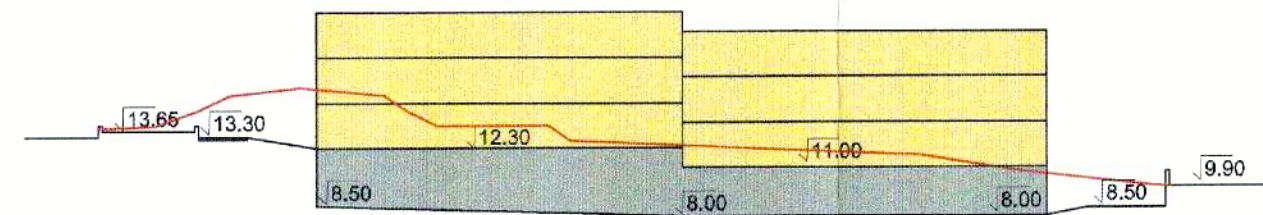

PLANTA REFERENCIA
E: 1/500

APROBADO POR EL PLENO
DE LA CORPORACION EL
21 DIC. 2017
DEFINITIVAMENTE

19 ENE. 2018

NOMBRE DE PROYECTO:
ESTUDIO DE DETALLE MODIFICADO
DE PARCELA RESIDENCIAL R 6-7
DE SECTOR SUP-T-2 "EL TOMILLAR"
EN VELEZ-MÁLAGA (MÁLAGA)

EXPEDIENTE: H-2435-15 PAÍS: ESPAÑA
FECHA: JULIO 2017 PROVINCIA: MÁLAGA
ESCALA: 1/400 MUNICIPIO: VELEZ-MÁLAGA

NOMBRE DE PLANO:
SECCIONES

NÚMERO: 06 HOJA: 1 DE: 1

NOTAS GENERALES:
TODOS LOS DISEÑOS Y TODOS LOS DATOS RESEÑADOS EN ESTOS PLANOS TIENEN
EFECTO DE PROYECTO INTELLECTUAL Y SON PROPIEDAD DE HCP ARQUITECTOS & URBANISTAS.
ES NECESARIO PERMISO ESCRITO PARA CUALQUIER USO O REPRODUCCIÓN TOTAL O PARCIAL
SIN AUTORIZACIÓN Y ASIGNACIÓN DE CORRESPONDENCIA DE HCP ARQUITECTOS & URBANISTAS.

PROPIEDAD:
NEINOR HOMES

H.C.P. ARQUITECTOS Y URBANISTAS, S.L.P.
www.hcparquitectos.com

Pº: Martínez Ciudad de Méjilla 11
28018 Málaga - España
TEL: + 34 952 22 77 07

Cº: Miguel Ángel 23 3º planta
28010 Madrid - España
TEL: + 34 91 561 07 51

Av. Rodríguez Alarcón - 630
CEP 59020 - 200 - Madrid - RN Brasil
TEL: + 55 84 32215102

Filial 11-12 Building 1572 Road 2128
Block 321 Guayaquil
Po Box 11316 - Maitenas - Ecuador
TEL: + 975 1715 0330

HCP
ARCHITECTURE
& ENGINEERING

FAUSTO L. ALARCÓN DUQUE / MARCO ROMERO GONZÁLEZ

BR-01
25.720

BR-02
14.145

BR-03
8.728

BR-04
9.739

ACCESIBILIDAD	
ITINERARIO ACCESIBLE ZONAS EXTERIORES	---
ITINERARIO ACCESIBLE ZONAS COMUNES	---
ITINERARIO ACCESIBLE EN APARCAMIENTO DESDE PLAZA DE APARCAMIENTO ACCESIBLE PARA PERSONAS DE MOVILIDAD REDUCIDA	---
SERIALIZACION SIMBOLO INTERNACIONAL CONTRASTE FIGURA FONDO	---
ANCHURA LIBRE DE PASO ≥ 1.80 M. EN ITINERARIOS EXTERIORES TANTO EN TRAMOS HORIZONTALES COMO EN RAMPAS	---
DIÁMETRO $\varnothing 1.50$ M LIBRE DE OBSTACULOS EN EL VESTIBULO DE ENTRADA, O PORTAL, AL FONDO DE PASILLOS DE MÁS DE 10 M Y FRENTE A ASCENSORES ACCESIBLES O AL ESPACIO DEJADO EN PREVISIÓN PARA ELLOS	---
ANCHURA LIBRE DE PASO ≥ 1.20 M. EN ZONAS COMUNES DE EDIFICIOS DE USO RESIDENCIAL PERMITIÉNDOSE UN ESTRECHAMIENTO PUNTUAL DE MÁXIMO DE LONGITUD INFERIOR 50cm Y UN PASO MÍNIMO DE 1.00 M.	---
ANCHO DE PASO EN PUERTAS ≥ 80.00 cm EN ITINERARIOS Y ESPACIOS ACCESIBLES	---
ASCENSOR O HUECO PREVISTO PARA ASCENSOR DE DIMENSIONES MÍNIMAS DE CABINA 1.10 x 1.40 m. O 1.40 x 1.40 m. EN CASO DE DOS PUERTAS EN ÁNGULO, ALTURA DE BOTONERA < 1 m. EN PUERTA DE ACCESO CARACTERES EN BRAILLE Y EN ALTO RELIEVE, CONTRASTADOS CROMÁTICAMENTE APERTURA AUTOMÁTICA DE PUERTAS CON INDICADOR ACÚSTICO PASAMANOS EN PAREDES H= 90 - 70 cm	---
PLAZA DE APARCAMIENTO ACCESIBLE PARA PERSONAS DE MOVILIDAD REDUCIDA	---

APROBADO POR EL PLENO DE LA CORPORACION EL
21 DIC. 2017
DEFINITIVAMENTE

PLATAFORMA
TALUD

NOTA: DISTRIBUCION DE EDIFICIOS ES ORIENTATIVA NO VINCULANTE

19 ENE. 2018

NOMBRE DE PROYECTO:
ESTUDIO DE DETALLE MODIFICADO DE PARCELA RESIDENCIAL R 6-7 DE SECTOR SUP-T-2 "EL TOMILLAR" EN VELEZ-MÁLAGA (MÁLAGA)

EXPEDIENTE: H-2435-15 PAÍS: ESPAÑA
FECHA: JULIO 2017 PROVINCIA: MÁLAGA
ESCALA: 1/300 MUNICIPIO: VELEZ-MÁLAGA

NOMBRE DE PLANO:
PLATAFORMAS Y ACCESIBILIDAD PLANTA BAJA CONJUNTO



NÚMERO: 07 HOJA: 1 DE: 1

NOTAS GENERALES:
TODOS LOS DISEÑOS Y TODOS LOS DATOS RESERVADOS EN ESTOS PLANOS SON DE PROPIEDAD INTELECTUAL Y SON PROPIEDAD DE LOS ARQUITECTOS Y URBANISTAS. ES REQUERIDO PERMISO ESCRITO PARA CUALQUIER USO O REPRODUCCIÓN TOTAL O PARCIAL, ESPECIALIDADES Y NOTICIAS DE COMO SON PROPIEDAD DE LOS ARQUITECTOS Y URBANISTAS.

PROPIEDAD:
NEINOR HOMES

H.C.P. ARQUITECTOS Y URBANISTAS, S.L.P.
www.hcparquitectos.com
C/ Miguel Ángel 23 2º Planta
29010 Málaga - España
TEL: +34 952.22.77.07
Av. Rodríguez Almirante - 900
CEP 59020 - 200 - Nabal - RN Dnal
TEL: +34 94.322.61.02
C/ Miguel Ángel 23 2º Planta
29010 Málaga - España
TEL: +34 91.561.07.51
Plat 11-12 Building 1572 Road 2125
Block 321 Guadalajara
Po Box 11319 - Manama - Bahrain
TEL: +973 1716 0930

HCP
ARCHITECTURE
& ENGINEERING
FAUSTO L. ALARCÓN DUQUE / MARCO ROMERO GONZÁLEZ

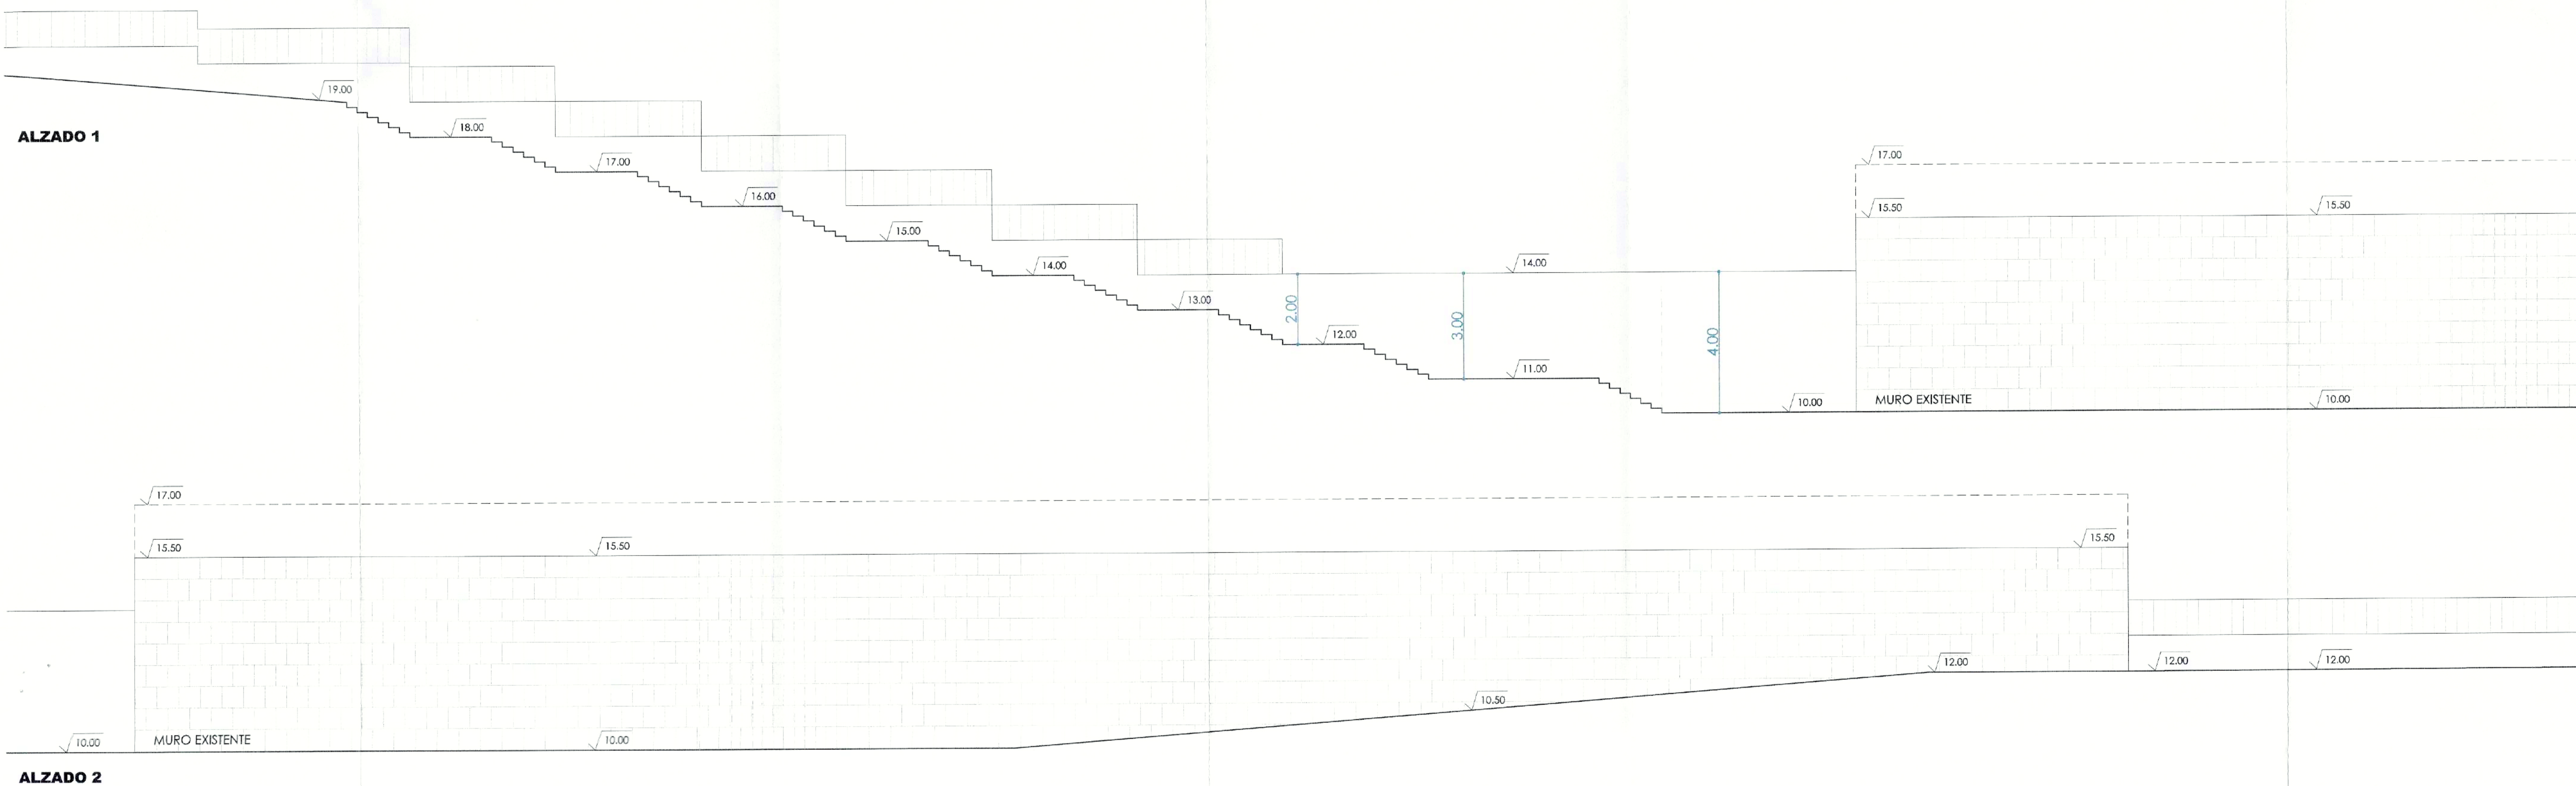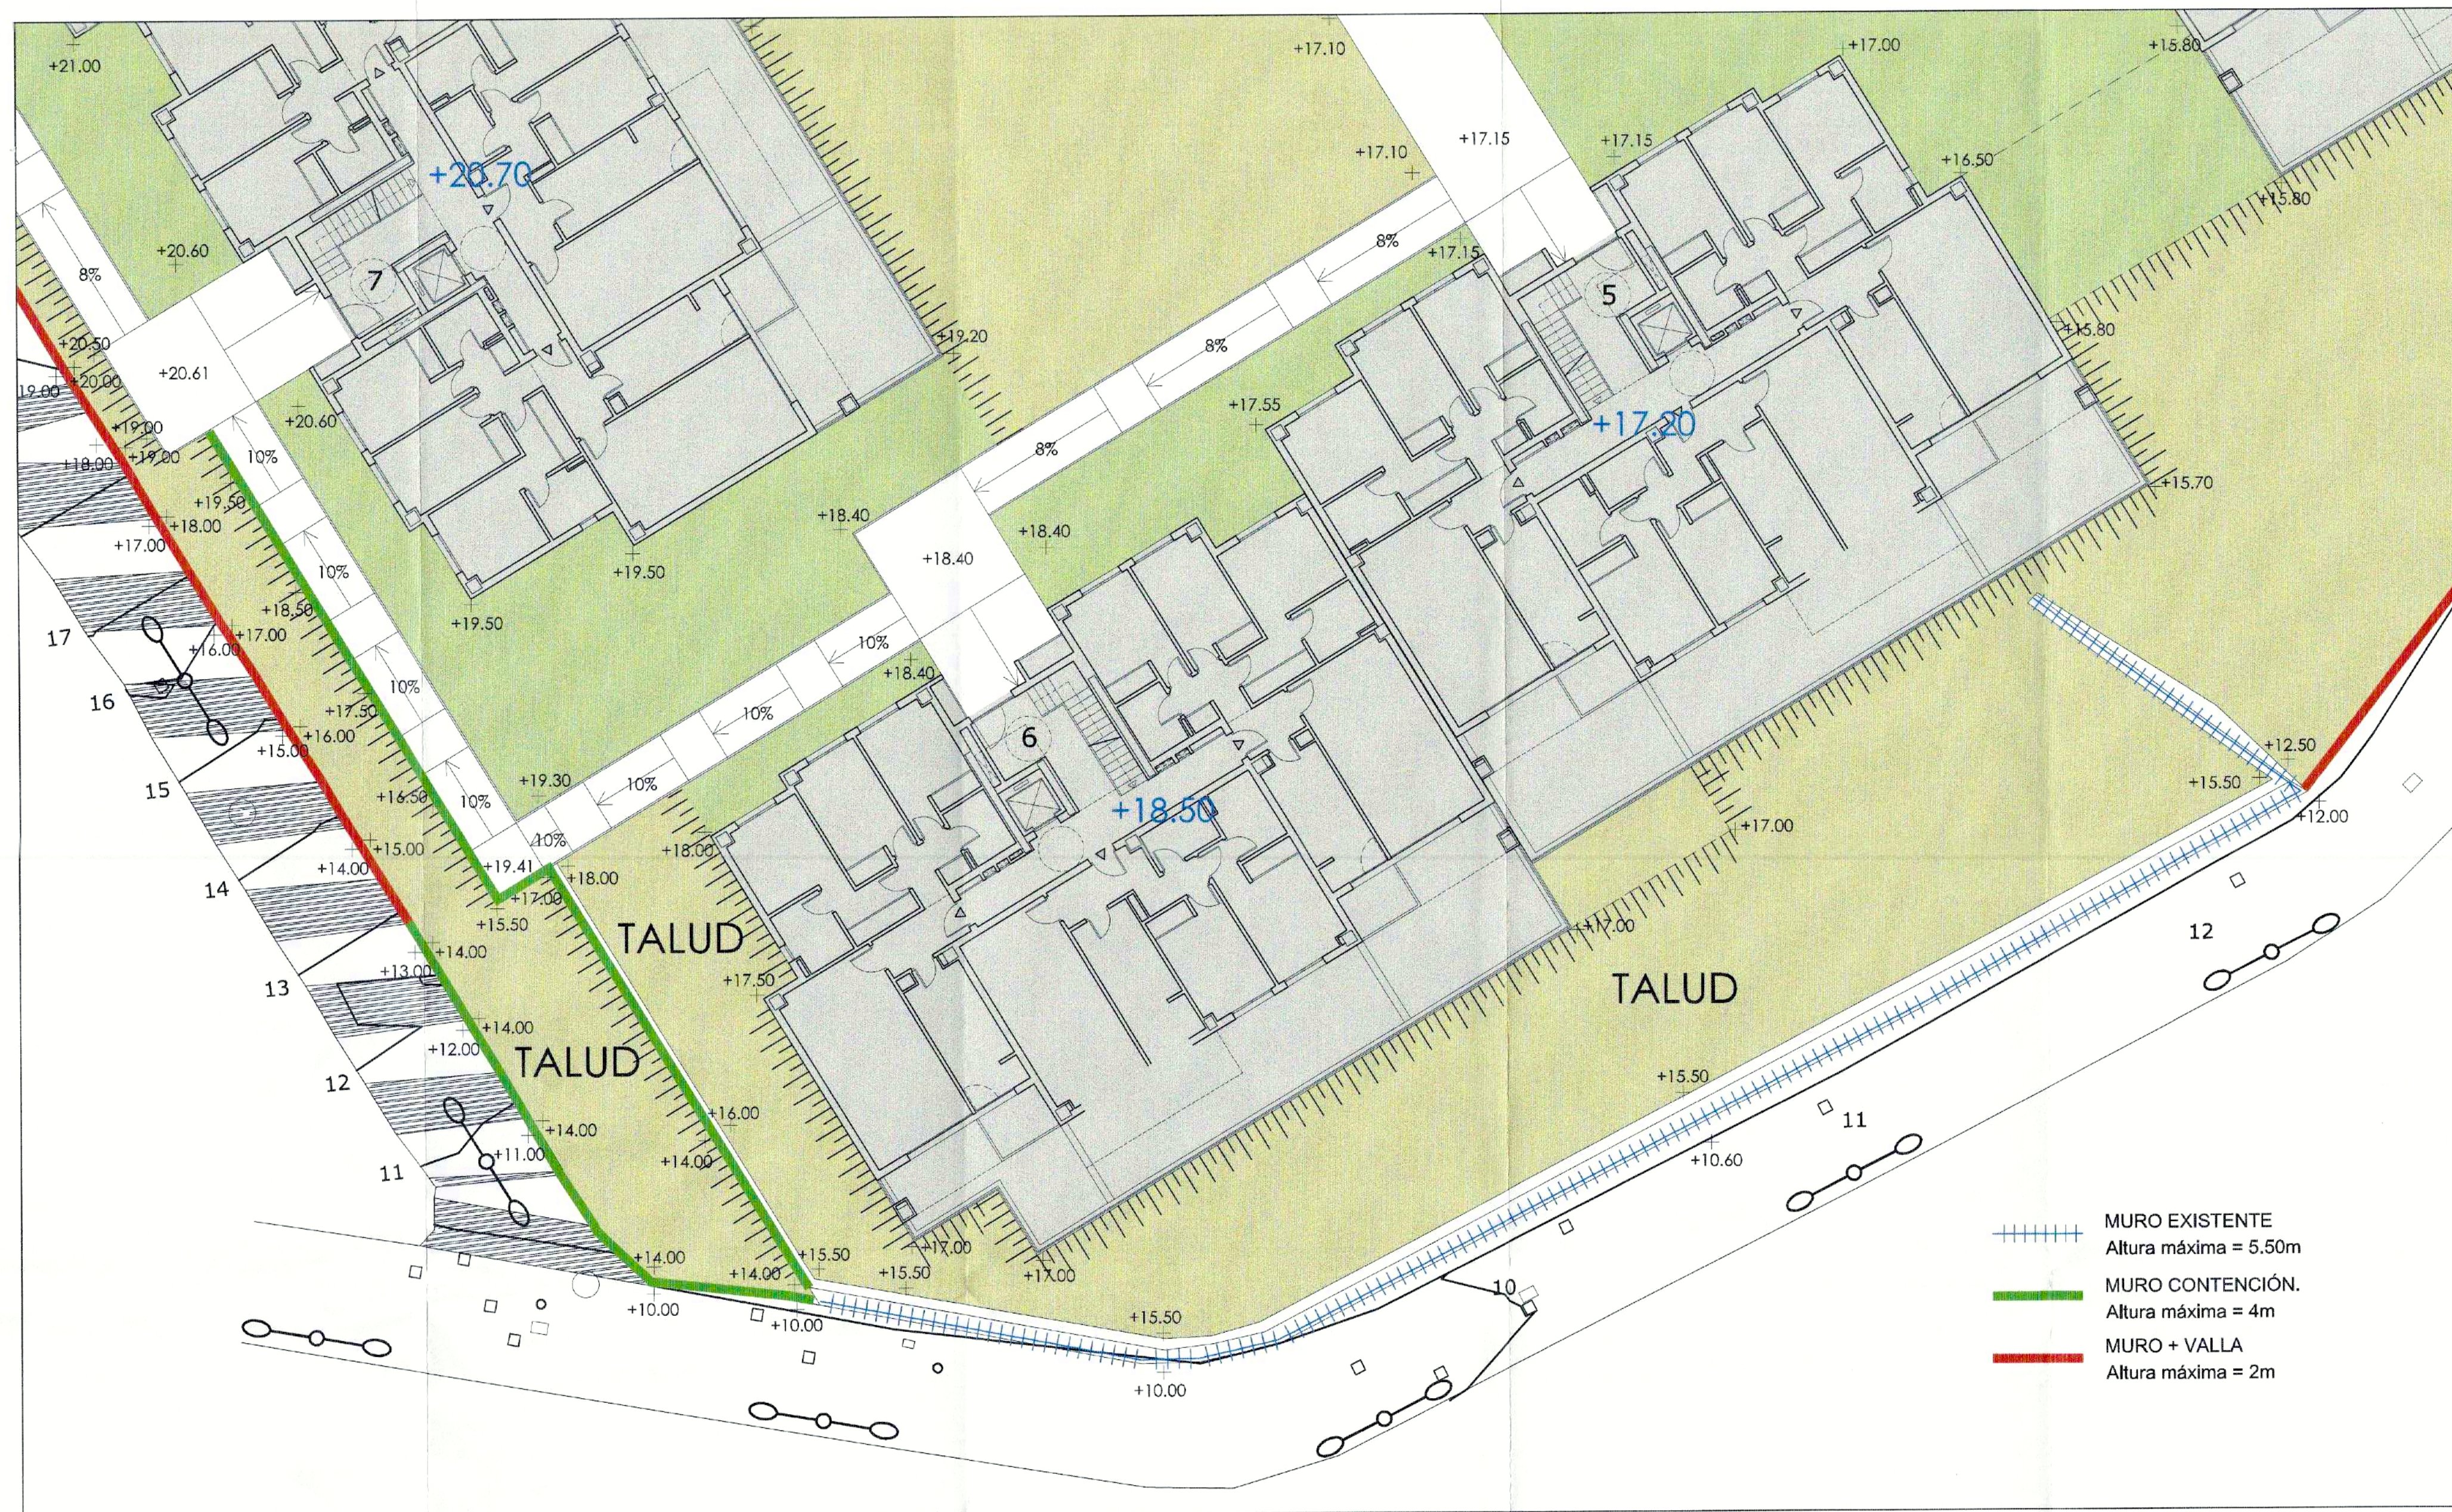

APROBADO POR EL PLENO
DE LA CORPORACION EL
21 DIC. 2017
DEFINITIVAMENTE

NOTA: DISTRIBUCION DE EDIFICIOS
ES ORIENTATIVA NO VINCULANTE

H. C. P. ARQUITECTOS Y URBANISTAS, S.L.P.
19 ENE. 2018

NOMBRE DE PROYECTO: TERRENIOS DE MÁLAGA

ESTUDIO DE DETALLE MODIFICADO
DE PARCELA RESIDENCIAL R 6-7
DE SECTOR SUP-T-2 "EL TOMILLAR"
EN VELEZ-MÁLAGA (MÁLAGA)

EXPEDIENTE: H-2435-15 PAÍS: ESPAÑA
FECHA: JULIO 2017 PROVINCIA: MÁLAGA
ESCALA: 1/100 MUNICIPIO: VELEZ-MÁLAGA

NOMBRE DE PLANO:
ALZADOS Y DETALLES DE MUROS

NÚMERO: 08 HOJA: 1 DE: 1

NOTAS GENERALES:
TODOS LOS DISEÑOS Y TODOS LOS DATOS RESERVADOS EN ESTOS PLANOS SON
PROPIEDAD DE H. C. P. ARQUITECTOS Y URBANISTAS, S.L.P. Y SON PROHIBIDAS SU REPRODUCCIÓN TOTAL O PARCIAL
SIN EL CONSENTIMIENTO ESCRITO DEL DISEÑADOR. Queda permitida la reproducción parcial de los planos para fines de
investigación o de enseñanza, siempre que se cite la fuente y se pague el correspondiente honorario de gestión.

PROPIEDAD:

NEINOR HOMES

H. C. P. ARQUITECTOS Y URBANISTAS, S.L.P.

C/ Martín Gaitan 23 2º planta
29016 Málaga - España
TEL: +34 952 22 77 07

C/ Miguel Ángel 23 2º planta
29016 Málaga - España
TEL: +34 91 361 07 51

Av. Rodríguez Alva - 330
CEP 96020 - 200 - Nalati - RM Brasil
TEL: +55 84 32216102

Flat 11-12 Building 1872 Road 2128
Block 321 Guatemala
P.O. Box 11316 - Managua - Nicaragua
TEL: +505 2221 1131

