




RESUMEN EJECUTIVO

ARQUITECTURA - INTERIORISMO	FMCOR ARQUITECTOS S.L.P.	Propietario:	Proyecto:	Fase :	Plano:	Escala:	Fecha:	Tamaño:	Contenido:
C/ Maratón 9, Edif. Al Aire, Bajo D, 29570, Cártama, Málaga info@unimetrocubico.es Tlf. 955 203 496	Federico J. Muñoz López Francisco Muñoz Cortés	TU HOGAR EN LA AXARQUÍA S.L.	ESTUDIO DE DETALLE Y PARCELACIÓN PARA 21 VIVIENDAS ADOSADAS EN EL SECTOR SUP T-10, PARCELA R-2.4 TORRE DEL MAR, VÉLEZ-MÁLAGA, MÁLAGA	Estudio de Detalle y Parcelación	EDP-RE02	1:300	25/03/25	A1	Propuesta de Ordenación - Plataformas - Parcelas resultantes - Cesiones al Ayuntamiento

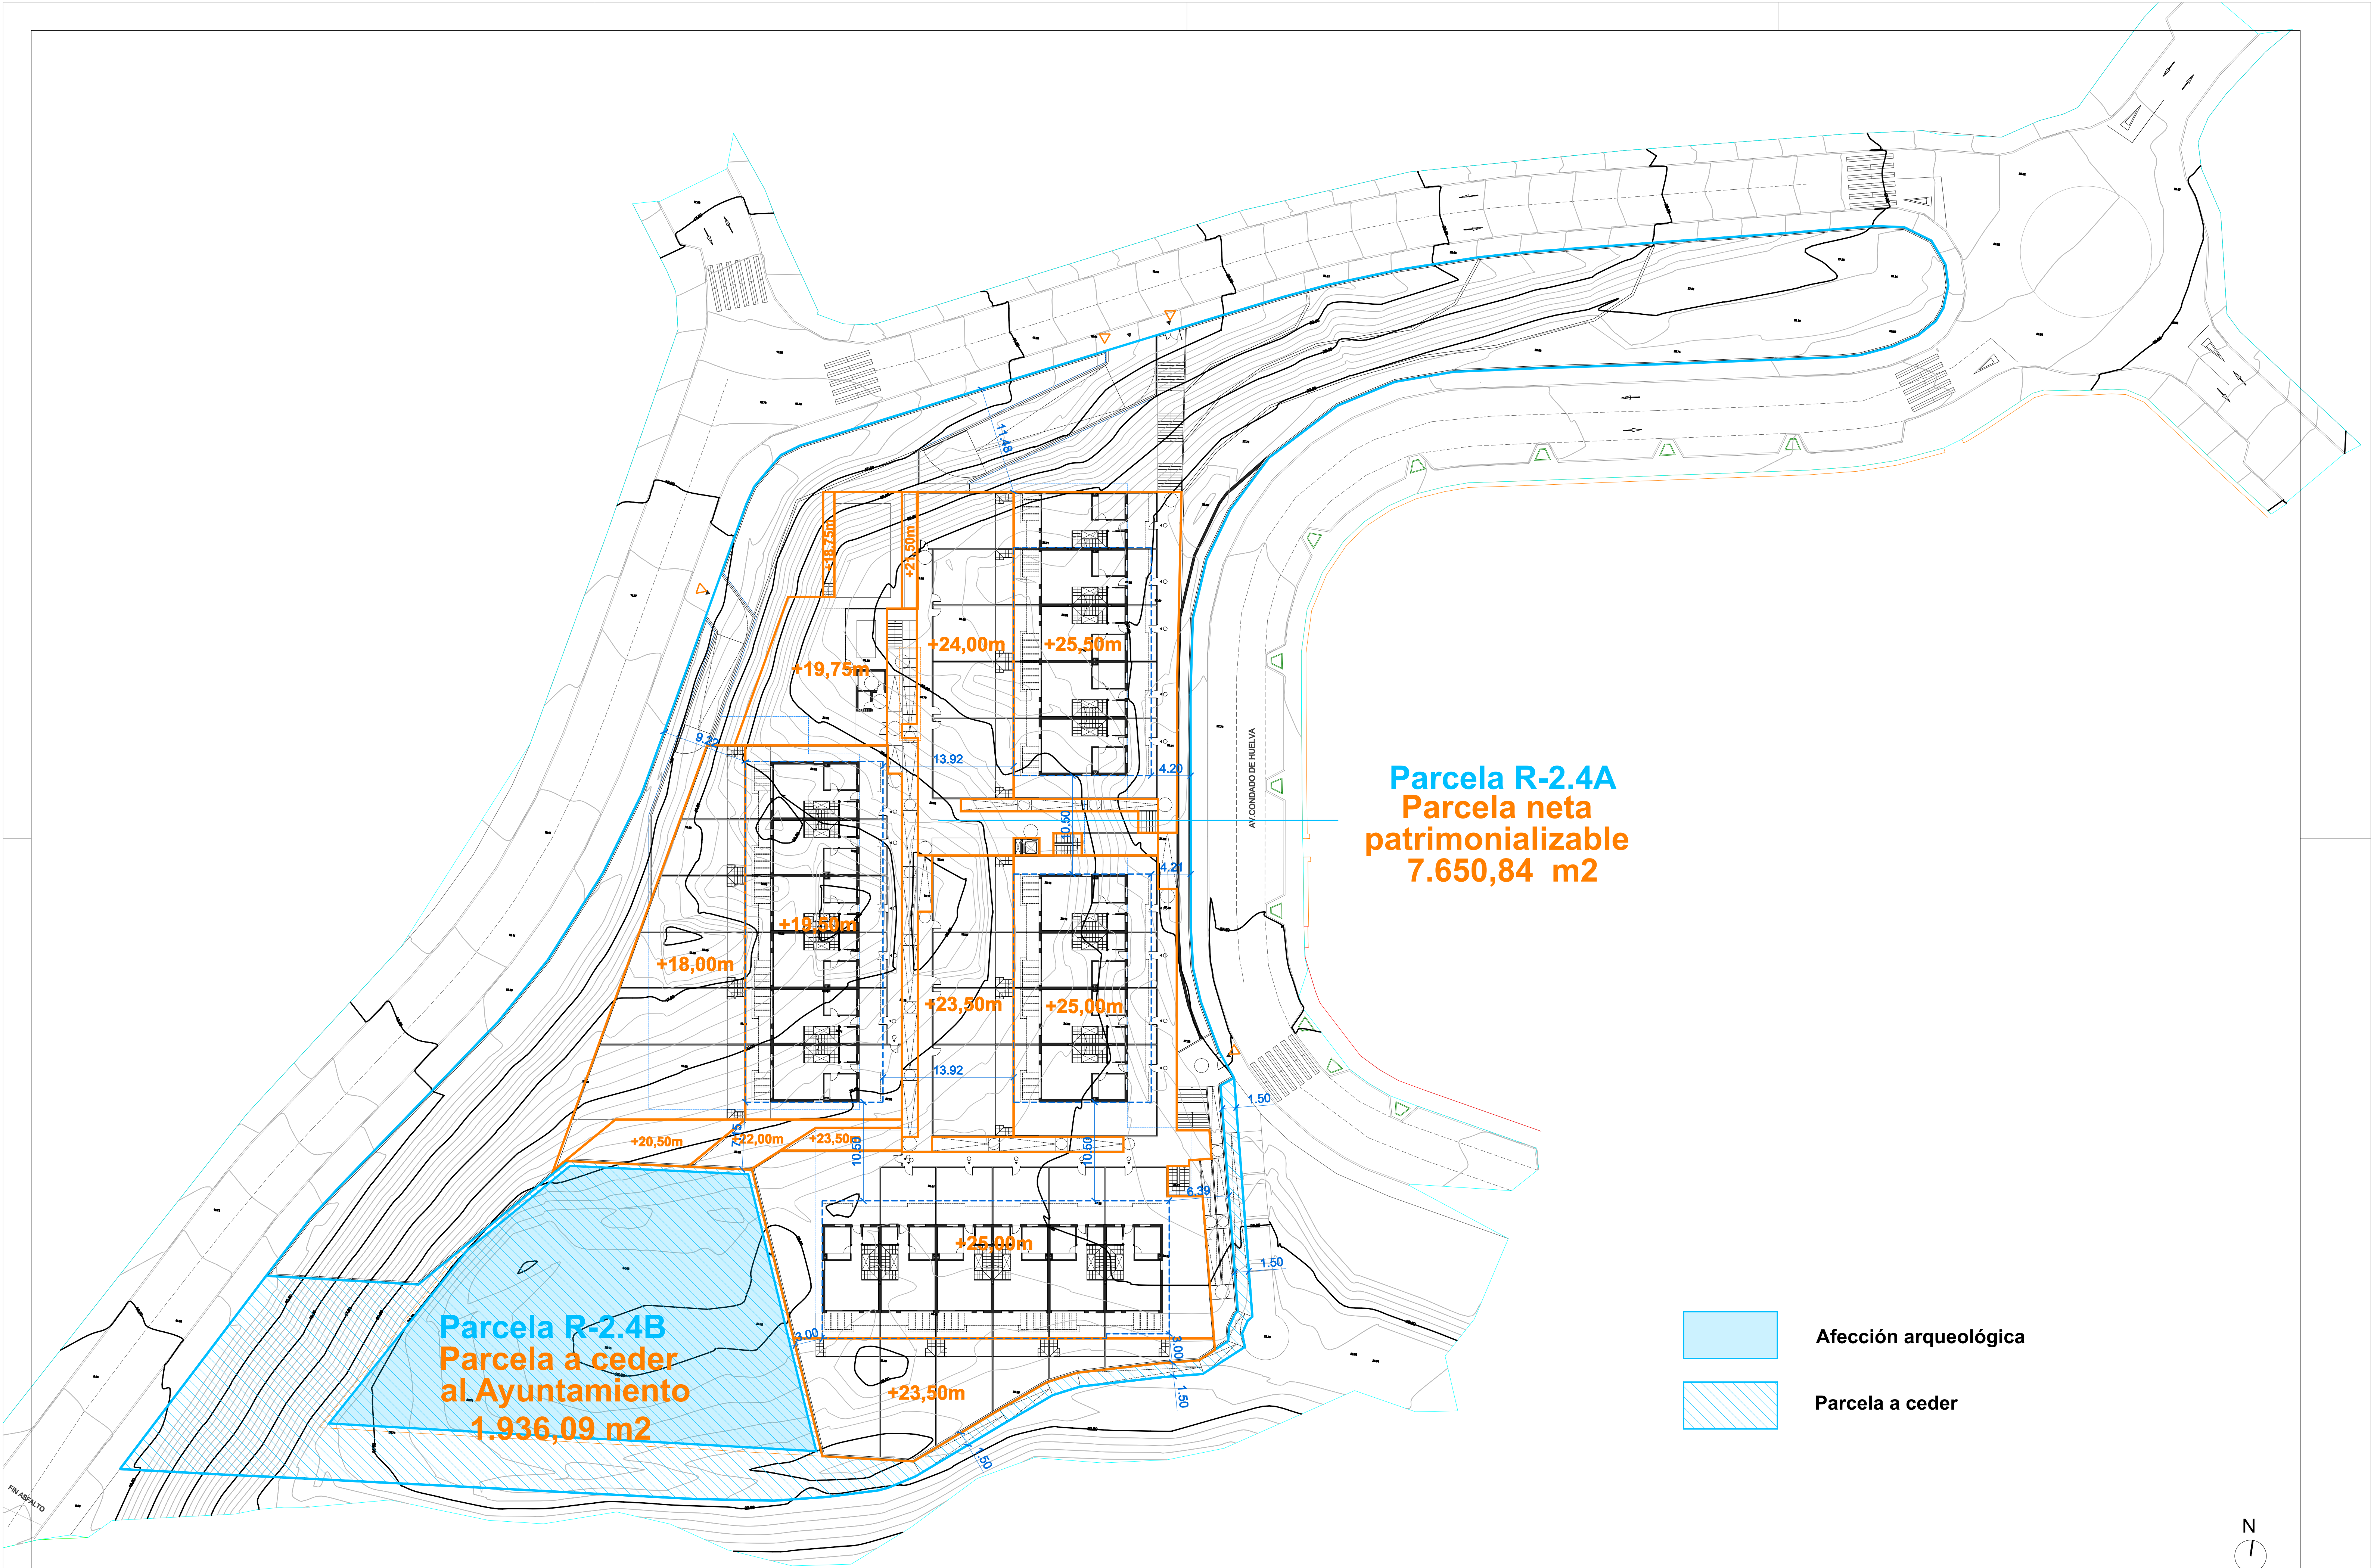


MUÑOZ
LOPEZ
FEDERICO
JESUS -
24767731C

Firmado digitalmente por
MUÑOZ LOPEZ FEDERICO
JESUS - 24767731C
Nombre de reconocimiento
(DN): c=ES,
serialNumber=IDCES-24767
731C,
givenName=FEDERICO
JESUS, sn=MUÑOZ LOPEZ,
cn=MUÑOZ LOPEZ
FEDERICO JESUS -
24767731C
Fecha: 2025.03.25 13:02:17
+01'00'



MUÑOZ
CORTES
FRANCISCO
O -
74892381B

Firmado digitalmente por
MUÑOZ CORTES
FRANCISCO - 74892381B
Nombre de
reconocimiento (DN):
c=ES,
serialNumber=IDCES-7489
2381B,
givenName=FRANCISCO,
sn=MUÑOZ CORTES,
cn=MUÑOZ CORTES
FRANCISCO - 74892381B
Fecha: 2025.03.25 13:01:46
+01'00'

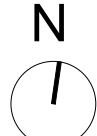

RESUMEN EJECUTIVO

ARQUITECTURA - INTERIORISMO	FMCOR ARQUITECTOS S.L.P.	Propietario:	Proyecto:	Fase :	Plano:	Escala:	Fecha:	Tamaño:	Contenido:
C/ Maratón 9, Edif. Al Aire, Bajo D, 29570, Cártama, Málaga info@unmetrocbico.es Tlf. 955 203 496	Federico J. Muñoz López Francisco Muñoz Cortés	TU HOGAR EN LA AXARQUÍA S.L.	ESTUDIO DE DETALLE Y PARCELACIÓN PARA 21 VIVIENDAS ADOSADAS EN EL SECTOR SUP T-10, PARCELA R-2.4 TORRE DEL MAR, VÉLEZ-MÁLAGA, MÁLAGA	Estudio de Detalle y Parcelación	ED-RE03	1:300	25/03/25	A1	Propuesta de Ordenación - Planta Baja

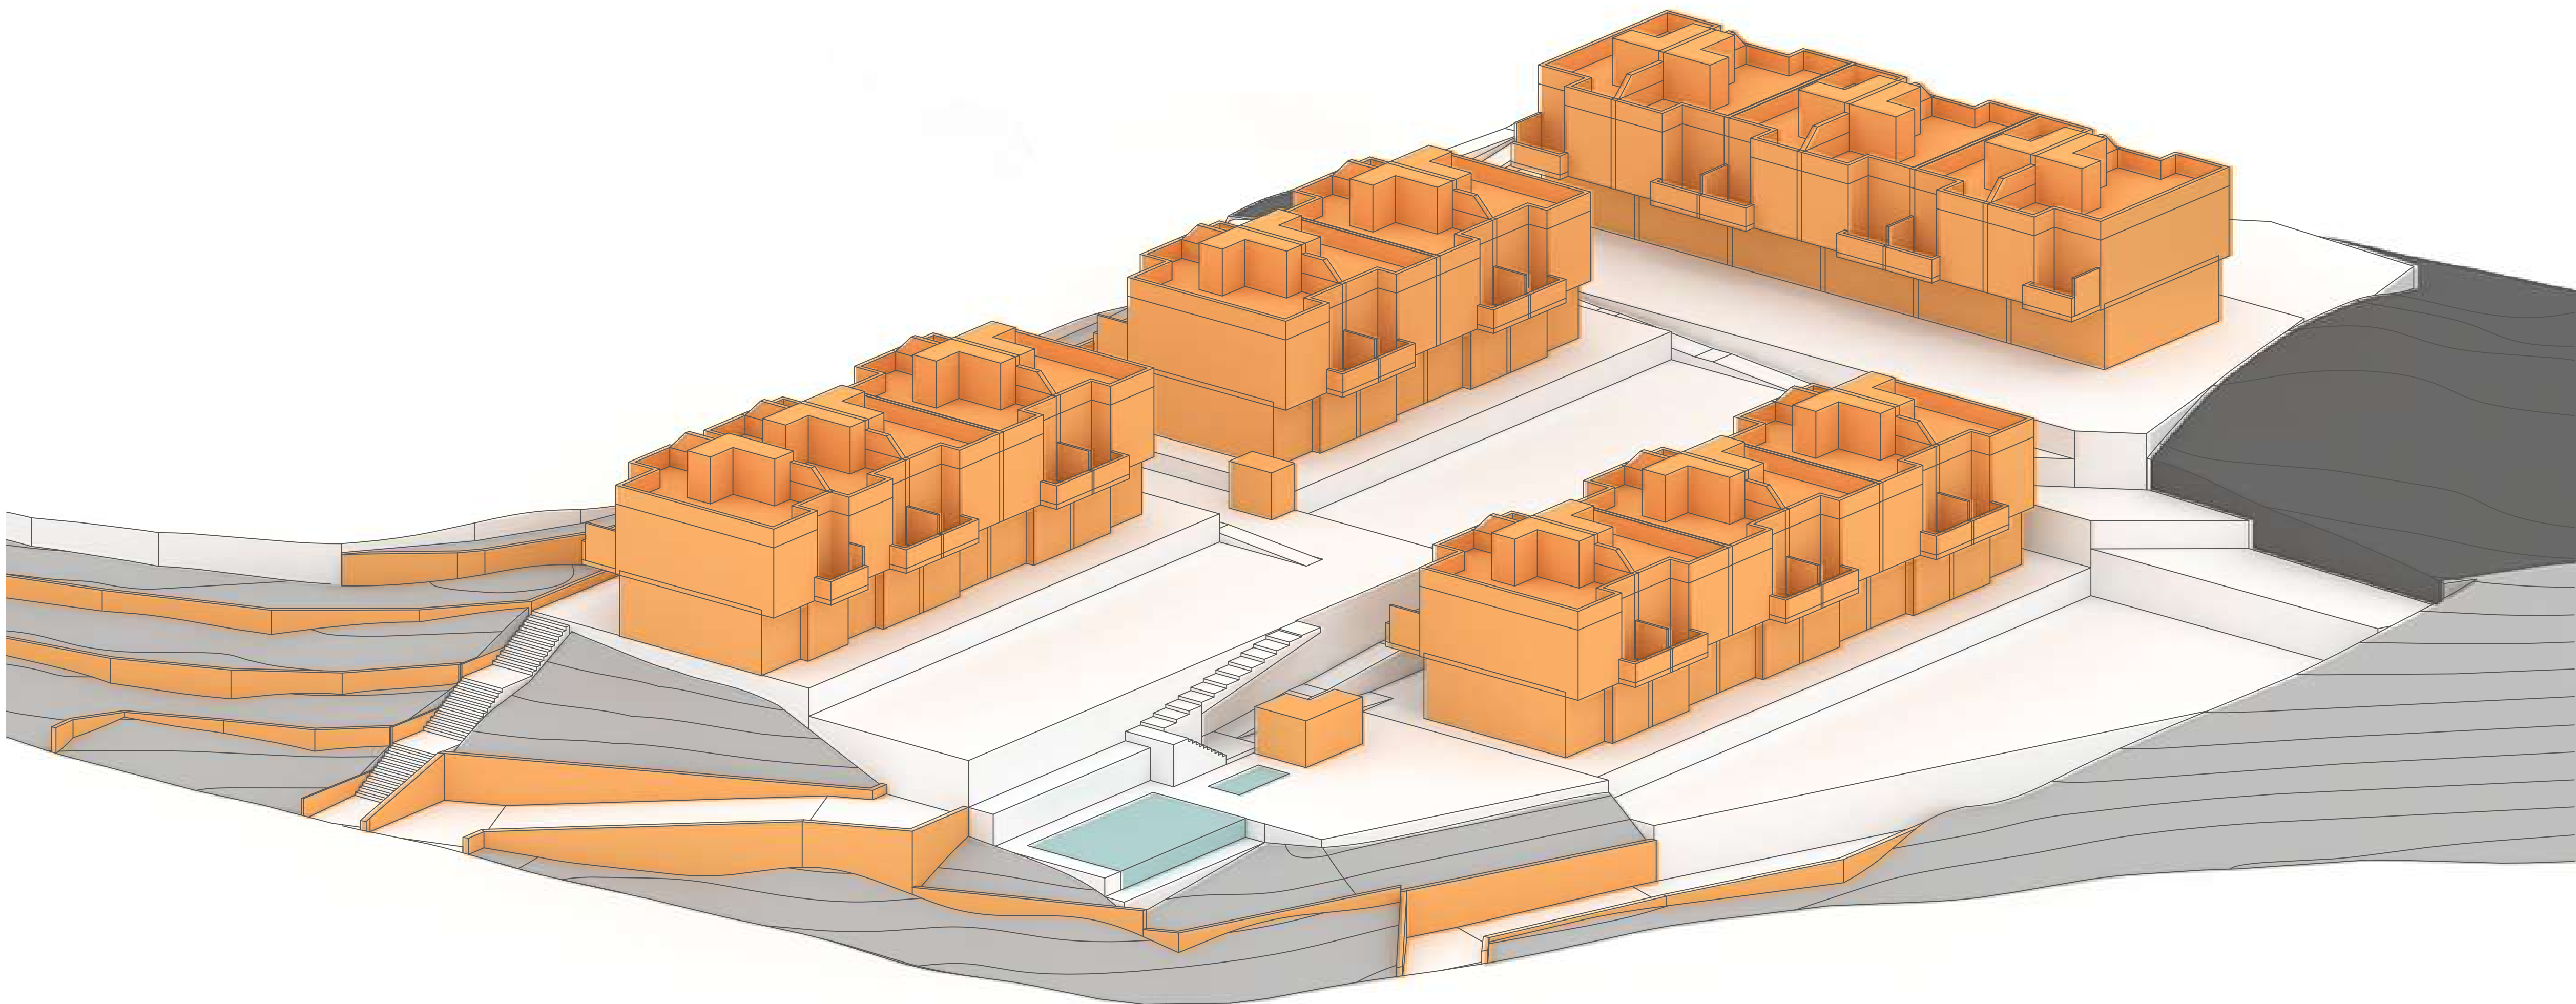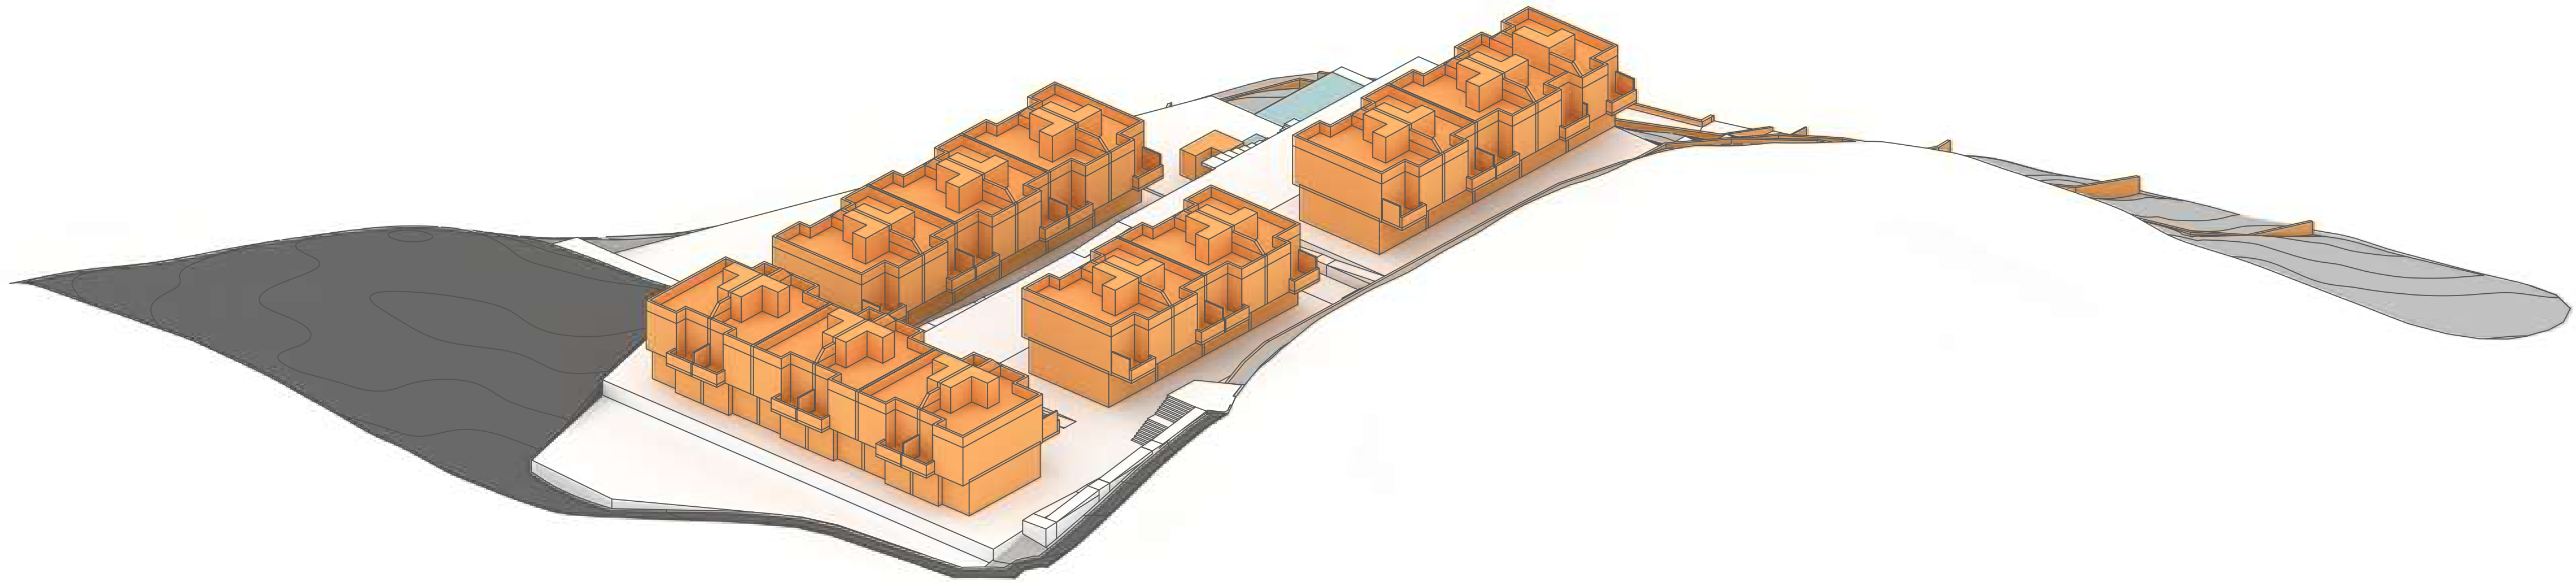

MUÑOZ
LOPEZ
FEDERICO
JESUS -
24767731C

Firmado digitalmente por
MUÑOZ LOPEZ FEDERICO
JESUS - 24767731C
Nombre de reconocimiento
(DN): c=ES,
serialNumber=IDCES-247677
31C, givenName=FEDERICO
JESUS, sn=MUÑOZ LOPEZ,
cn=MUÑOZ LOPEZ FEDERICO
JESUS - 24767731C
Fecha: 2025.03.25 13:03:32
+01'00'

MUÑOZ
CORTES
FRANCISCO
-
74892381B

Firmado digitalmente por
MUÑOZ CORTES FRANCISCO -
74892381B
Nombre de reconocimiento
(DN): c=ES,
serialNumber=IDCES-7489238
1B, givenName=FRANCISCO,
sn=MUÑOZ CORTES,
cn=MUÑOZ CORTES
FRANCISCO - 74892381B
Fecha: 2025.03.25 13:02:50
+01'00'

RESUMEN EJECUTIVO

ARQUITECTURA - INTERIORISMO C/ Maratón 9, Edif. Al Aire, Bajo D, 29570, Cártama, Málaga info@unmetrocubico.es Tlf. 665 203 496	FMCOR ARQUITECTOS S.L.P. Federico J. Muñoz López Francisco Muñoz Cortés	Propietario: TU HOGAR EN LA AXARQUÍA S.L.	Proyecto: ESTUDIO DE DETALLE Y PARCELACIÓN PARA 21 VIVIENDAS ADOSADAS EN EL SECTOR SUP T-10, PARCELA R-2.4 TORRE DEL MAR, VÉLEZ-MÁLAGA, MÁLAGA	Fase : Estudio de Detalle y Parcelación	Plano: ED-RE04	Escala: 1:150	Fecha: 25/03/25	Tamaño: A1	Contenido: Axonometrías volumétricas
--	---	--	--	---	-------------------	------------------	--------------------	---------------	---