

SIGNOS CONVENCIONALES

- +— CARRERA - HITO KILOMETRICO.
- +— CAMINO CARRTERO.
- +— SENDA.
- +— FERROCARRIL.
- +— MURO, PARED O TAPIA.
- +— MURO DE CONTENCIÓN.
- +— ALAMBRA, CERCIA METALICA.
- △ VERTICE GEODESICO 1°, 2° Y 3° ORDEN.
- △ VERTICE TOPOGRAFICO - PUNTO DE APOYO.
- +— LIMITE DE PROVINCIA.
- +— LIMITE DE TERMINO MUNICIPAL.
- +— LIMITE DE PARCELA.
- +— LIMITE DE CULTIVO.
- +— EDIFICIO PUBLICO O SINGULAR.
- +— EDIFICIO PRIVADO.
- +— EDIFICIO EN CONSTRUCCION.
- +— DESAGUE - ARROYO.
- +— ACEQUIA.
- +— CANAL.
- +— MANANTIAL - FUENTE - POZO.
- +— PISCINA - ESTANQUE - TRANSFORMADOR.
- +— TORRE METALICA - POSTE - FAROLA.
- +— CURVAS DE NIVEL - COTA.
- +— CURVA DE DEPRESION.
- +— SETO VIVO.
- +— MASA DE ARBOLES.
- +— LINEA ELECTRICA, ALTA TENSION.
- +— LINEA ELECTRICA, MEDIA TENSION.
- +— LINEA ELECTRICA, BAJA TENSION.
- +— LINEA TELEFONICA.

USOS DEL SUELO

INFORMACION CARTOGRAFICA

NOTA

ESTA HOJA HA SIDO DIGITALIZADA DE LAS HOJAS R-11, R-12, S-11 Y S-12 DE LA CARTOGRAFIA CONFECCIONADA POR INCAR EN FEBRERO DEL 1.984 POR ENCARGO DE LA CONFEDERACION HIDROGRAFICA DEL SUR DE ESPAÑA PARA EL PROYECTO DE ZONA REGABLE DEL RIO GUARO.



ZONIFICACION DEL SUELO

- CENTRO
- MANZANA CERRADA
- ORDENACION ABIERTA
- CIUDAD JARDIN
- UNIFAMILIAR AISLADA
- UNIFAMILIAR ADOSADA
- COLONIA Y TRADICIONAL POPULAR
- INDUSTRIA
- COMERCIO
- PROTECCION INTEGRAL
- PROTECCION ARQUITECTONICA
- EQUIPAMIENTO PRIVADO

- C
- MC
- OA
- CJ
- UAS
- UAD
- CTP
- IND
- CO
- IND
- EP

GESTION DEL SUELO

- UNIDAD DE EJECUCION
- REGIMEN TRANSITORIO
- PLAN ESPECIAL
- PLAN ESPECIAL REFORMA INTERIOR
- SISTEMA LOCAL
- SISTEMA GENERAL PROGRAMADO
- SISTEMA GENERAL NO PROGRAMADO
- SISTEMA GENERAL NO URBANIZABLE

- UE
- RT
- PE
- PERI
- SL
- SG
- SGNP
- SGNU

COSTAS:
RESOLUCION PROBABLE DEL DOMINIO PUBLICO MARITIMO TERRESTRE, SEGUN LEY DE COSTAS (28-JULIO-1.968)

SERVIDUMBRE DE PROTECCION.


SISTEMAS


- ESPACIOS LIBRES
- ESPACIOS LIBRES DE PLAYA
- TECNICOS
- EQUIPAMIENTO COMUNITARIO:
- EQUIPAMIENTO
- DEPORTIVO
- CEMENTERIO

- ZV
- S
- E
- D
- C

- COMUNICACIONES:
- VARIO
- AEROPORTUARIO
- PORTUARIO
- VAS PECUARIAS
- PROTECCIONES:
- CAUCES PUBLICOS
- LITORAL
- ARQUEOLOGICAS

- A

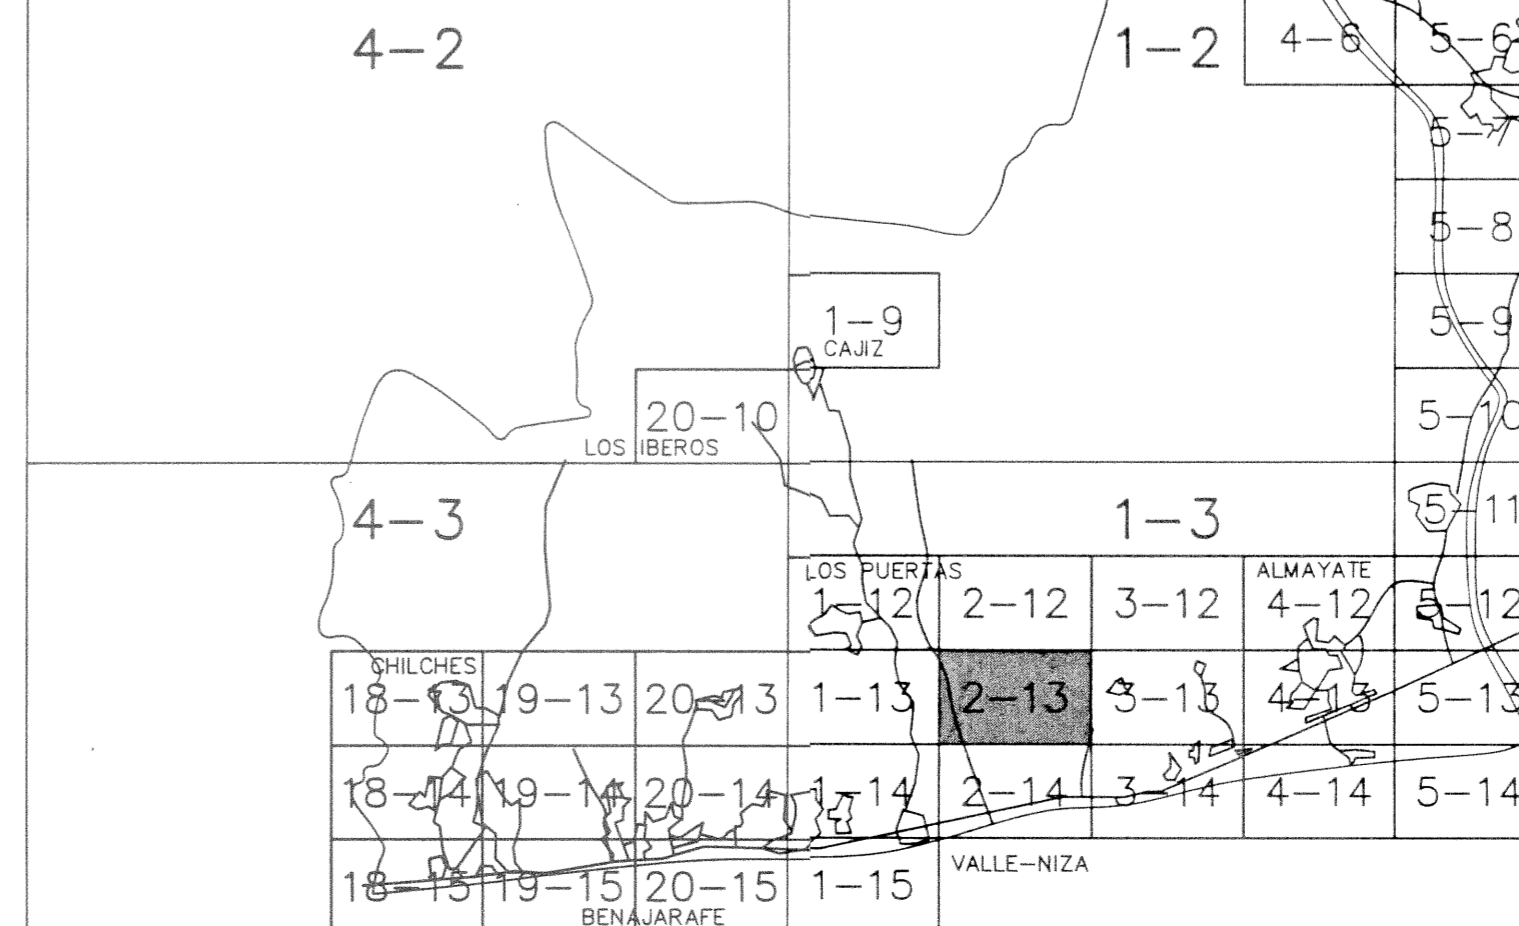



EXCMO. AYUNTAMIENTO DE VELEZ-MALAGA
PLAN GENERAL DE ORDENACION URBANA

TEXTO REFUNDIDO

Denominación:	Plano:
CALIFICACION.	D
Escala: 1:2.000	Fecha: FEBRERO - 96
Arquitecto Director:	Hoja n°:
<i>Salvador Moreno Peralta</i>	2-13