

SIGNOS CONVENCIONALES

- CARRETERA - HTO KILOMETRICO.
- CAMINO CARRETERO.
- SENDA.
- FERROCARRIL.
- MURO, PARED O TAPIA.
- MURO DE CONTENCIÓN.
- ALAMBRADE, CERCIA METALICA.
- △ VERTICE GEODESICO 1º, 2º Y 3º ORDEN.
- △ VERTICE TOPOGRAFICO - PUNTO DE APOYO.
- LIMITE DE PROVINCIA.
- LIMITE DE TERMINO MUNICIPAL.
- LIMITE DE PARCELA.
- LIMITE DE CULTIVO.
- EDIFICIO PUBLICO O SINGULAR.
- EDIFICIO PRIVADO.
- EDIFICIO EN CONSTRUCCION.
- DESAGUE - ARROYO.
- ACEQUIA.
- CANAL.
- MANANTIAL - FUENTE - POZO.
- PISCINA - ESTANQUE - TRANSFORMADOR.
- TORRE METALICA - POSTE - FAROLA.
- CURVAS DE NIVEL - COTA.
- CURVA DE DEPRESION.
- SETO VIVO.
- MASA DE ARBOLES.
- LINEA ELECTRICA, ALTA TENSION.
- LINEA ELECTRICA, MEDIA TENSION.
- LINEA ELECTRICA, BAJA TENSION.
- LINEA TELEFONICA.

USOS DEL SUELO

INFORMACION CARTOGRAFICA

NOTA

ESTA HOJA HA SIDO DIGITALIZADA DE LAS HOJAS S-11, S-12, T-11 Y T-12 DE LA CARTOGRAFIA CONFEDERADA POR INCAR EN FEBRERO DEL 1.984 POR ENCARGO DE LA CONFEDERACION HIDROGRAFICA DEL SUR DE ESPAÑA PARA EL PROYECTO DE ZONA REGABLE DEL RIO QUARO.



ZONIFICACION DEL SUELO



- CENTRO [C]
- MANZANA CERRADA [MC]
- ORDENACION ABIERTA [QA]
- CIUDAD JARDIN [CJ]
- UNIFAMILIAR AISLADA [UAS]
- UNIFAMILIAR ADOSADA [UAD]
- COLONIA Y TRADICIONAL POPULAR [CTP]
- INDUSTRIA [IND]
- COMERCIO [C]
- PROTECCION INTEGRAL []
- PROTECCION ARQUITECTONICA []
- EQUIPAMIENTO PRIVADO [EP]

GESTION DEL SUELO

- UNIDAD DE EJECUCION [UE]
 - REGIMEN TRANSITORIO [RT]
 - PLAN ESPECIAL [PE]
 - PLAN ESPECIAL REFORMA INTERIOR [PERI]
 - SISTEMA LOCAL [SL]
 - SISTEMA GENERAL PROGRAMADO [SG]
 - SISTEMA GENERAL NO PROGRAMADO [SGNP]
 - SISTEMA GENERAL NO URBANIZABLE [SGNU]
- COSTAS:**
- DESLINDE PROBABLE DEL DOMINIO PUBLICO MARITIMO TERRESTRE. SEGUN LEY DE COSTAS (28-JULIO-1.988) []
 - SERVIDUMBRE DE PROTECCION. []

SISTEMAS

- ESPACIOS LIBRES []
- ESPACIOS LIBRES DE PLAYA []
- TECNICOS []
- EQUIPAMIENTO COMUNITARIO: []
- EQUIPAMIENTO [E]
- DEPORTIVO [D]
- CEMENTERIO [C]
- COMUNICACIONES: []
- VIARIO []
- AEREOPORTUARIO []
- PORTUARIO []
- VIAS PECUARIAS []
- PROTECCIONES: []
- CAUCES PUBLICOS []
- LITORAL []
- ARQUEOLOGICAS [A]

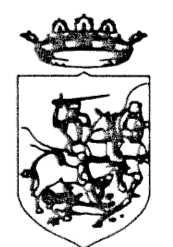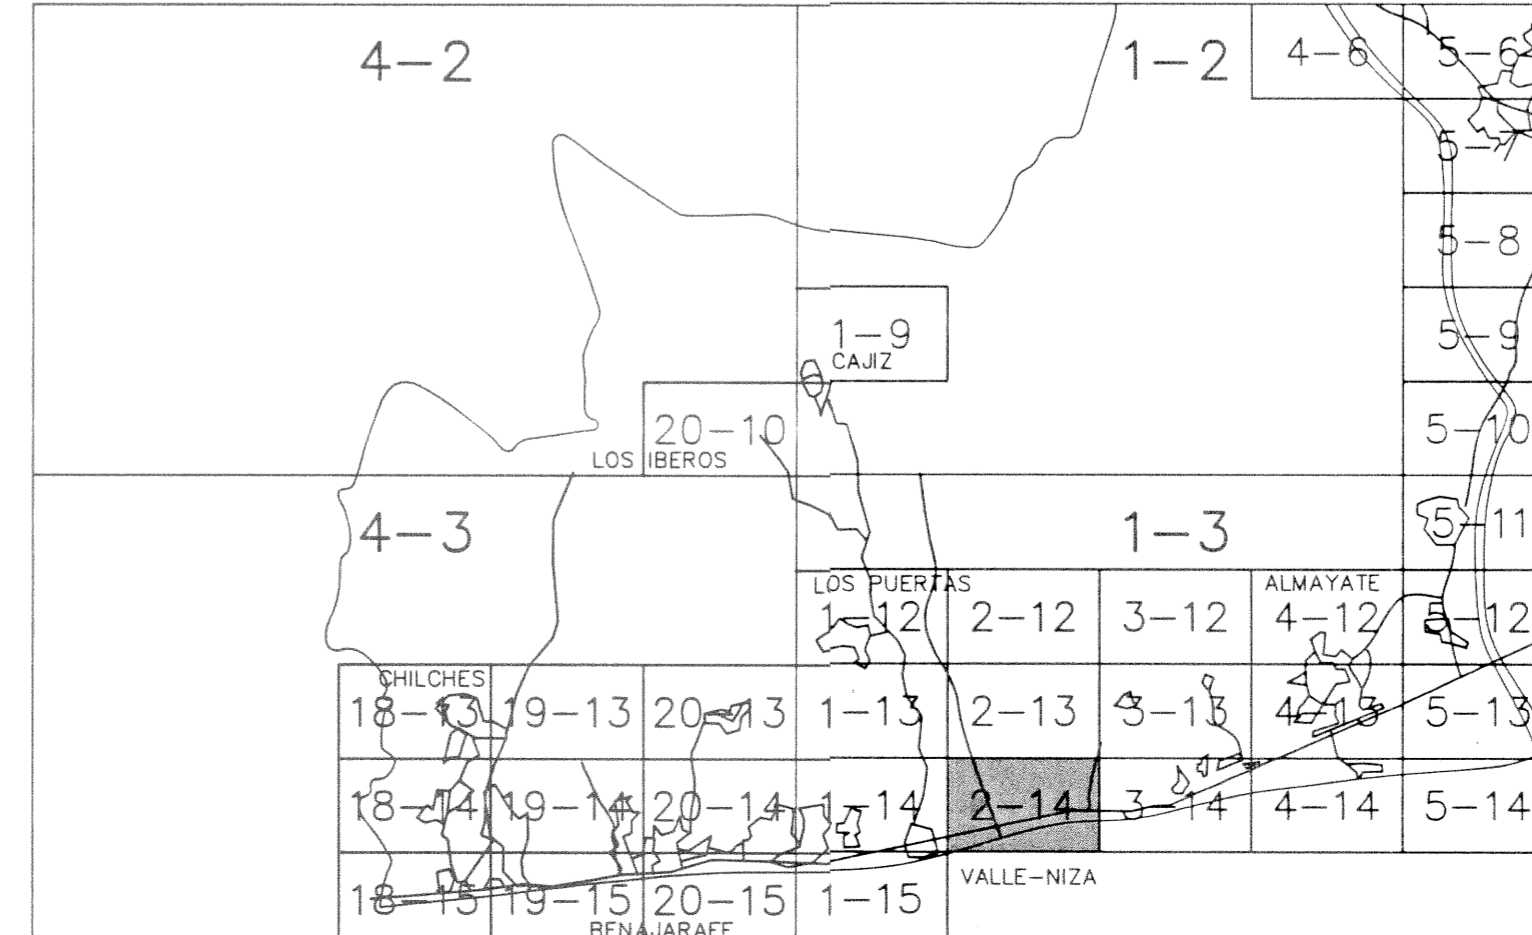

EXCMO. AYUNTAMIENTO DE VELEZ-MALAGA
PLAN GENERAL DE ORDENACION URBANA

TEXTO REFUNDIDO

Denominación:	CALIFICACION.	Plano:	D
Escala:	1:2.000	Fecha:	FEBRERO - 96
Arquitecto Director:	Salvador Moreno Peralta		Hoja nº:
			2-14