

SIGNOS CONVENCIONALES

- K2 — CARRETERA - HITO KILOMETRICO.
- CAMINO CARRETERO.
- SENDA.
- FERROCARRIL.
- MURO, PARED O TAPIA.
- MURO DE CONTENCIÓN.
- ALAMBRA, CERCIA METALICA.
- △ VERTICE GEODESICO 1°, 2° Y 3° ORDEN.
- △ VERTICE TOPOGRAFICO - PUNTO DE APOYO.
- LIMITE DE PROVINCIA.
- LIMITE DE TERMINO MUNICIPAL.
- LIMITE DE PARCELA.
- LIMITE DE CULTIVO.
- EDIFICIO PUBLICO O SINGULAR.
- EDIFICIO PRIVADO.
- EDIFICIO EN CONSTRUCCION.
- DESAGUE - ARROYO.
- AZEQUIA.
- CANAL.
- MANANTIAL - FUENTE - POZO.
- PISCINA - ESTANQUE - TRANSFORMADOR.
- TORRE METALICA - POSTE - FAROLA.
- CURVAS DE NIVEL - COTA.
- CURVA DE DEPRESION.
- SETO VIVO.
- MASA DE ARBOLES.
- LINEA ELECTRICA, ALTA TENSION.
- LINEA ELECTRICA, MEDIA TENSION.
- LINEA ELECTRICA, BAJA TENSION.
- LINEA TELEFONICA.

USOS DEL SUELO

- S. SECANO
- R. RERADIO
- H. HUERTA
- V. VINO
- Fr. FRUTALES
- O. OLIVAR
- Er. ERIAL
- Pd. PRADOS Y DEHESAS
- Mb. MONTE BAJO
- Ma. MONTE ALTO

INFORMACION CARTOGRAFICA

PROTECCION U.T.M. HUSO 30-S
 ELIPSOIDE INTERNACIONAL DATUM POSTUM
 ALTITUDES REFERIDAS AL NIVEL
 MEDIO DEL MAR EN ALCANTAR
 COORDENADAS RECTANGULARES U.T.M.
 VUELO FOTOGRAFICO REALIZADO POR GEDCAR S.A.
 EN JUNIO DE 1986
 APOYO DE CAMPO REALIZADO POR TOPICAR S.L.
 EN JULIO DE 1986
 INVESTIGACION Y DISEÑO REALIZADO POR TOPICAR S.L.
 EN AGOSTO DE 1986
 SUPERVISION TECNICA DE LA CARTOGRAFIA

NOTA

ESTA HOJA HA SIDO DIGITALIZADA DE LA
 Nº 53-20-15 DEL PLANO CORRESPONDIENTE
 DE LA CARTOGRAFIA DE LA JUNTA DE
 ANDALUCIA.



ZONIFICACION DEL SUELO

CENTRO	C
MANZANA CERRADA	MC
ORDENACION ABIERTA	OA
CIUDAD JARDIN	CJ
UNIFAMILIAR AISLADA	UAS
UNIFAMILIAR ADOSADA	UAD
COLONIA Y TRADICIONAL POPULAR	CTP
INDUSTRIA	IND
COMERCIO	CO
PROTECCION INTEGRAL	IP
PROTECCION ARQUITECTONICA	IP
EQUIPAMIENTO PRIVADO	EP

GESTION DEL SUELO


UNIDAD DE EJECUCION	UE
REGIMEN TRANSITORIO	RT
PLAN ESPECIAL	PE
PLAN ESPECIAL REFORMA INTERIOR	PERI
SISTEMA LOCAL	SL
SISTEMA GENERAL PROGRAMADO	SG
SISTEMA GENERAL NO PROGRAMADO	SGNP
SISTEMA GENERAL NO URBANIZABLE	SGNU


CÓSTAS:
 DESLINDE PROBABLE DEL DOMINIO PUBLICO MARITIMO TERRESTRE, SEGUN LEY DE COSTAS (28-JULIO-1.960)

SERVIDUMBRE DE PROTECCION.

SISTEMAS

ESPACIOS LIBRES	[Symbol]
ESPACIOS LIBRES DE PLAYA	[Symbol]
TECNICOS	[Symbol]
EQUIPAMIENTO COMUNITARIO:	[Symbol]
EQUIPAMIENTO	[Symbol]
DEPORTIVO	[Symbol]
CEMENTERIO	[Symbol]
COMUNICACIONES:	[Symbol]
VIARIO	[Symbol]
AEREOPORTUARIO	[Symbol]
PORTUARIO	[Symbol]
VAS PECUARIAS	[Symbol]
PROTECCIONES:	[Symbol]
CAUCES PUBLICOS	[Symbol]
LITORAL	[Symbol]
ARQUEOLOGICAS	[Symbol]

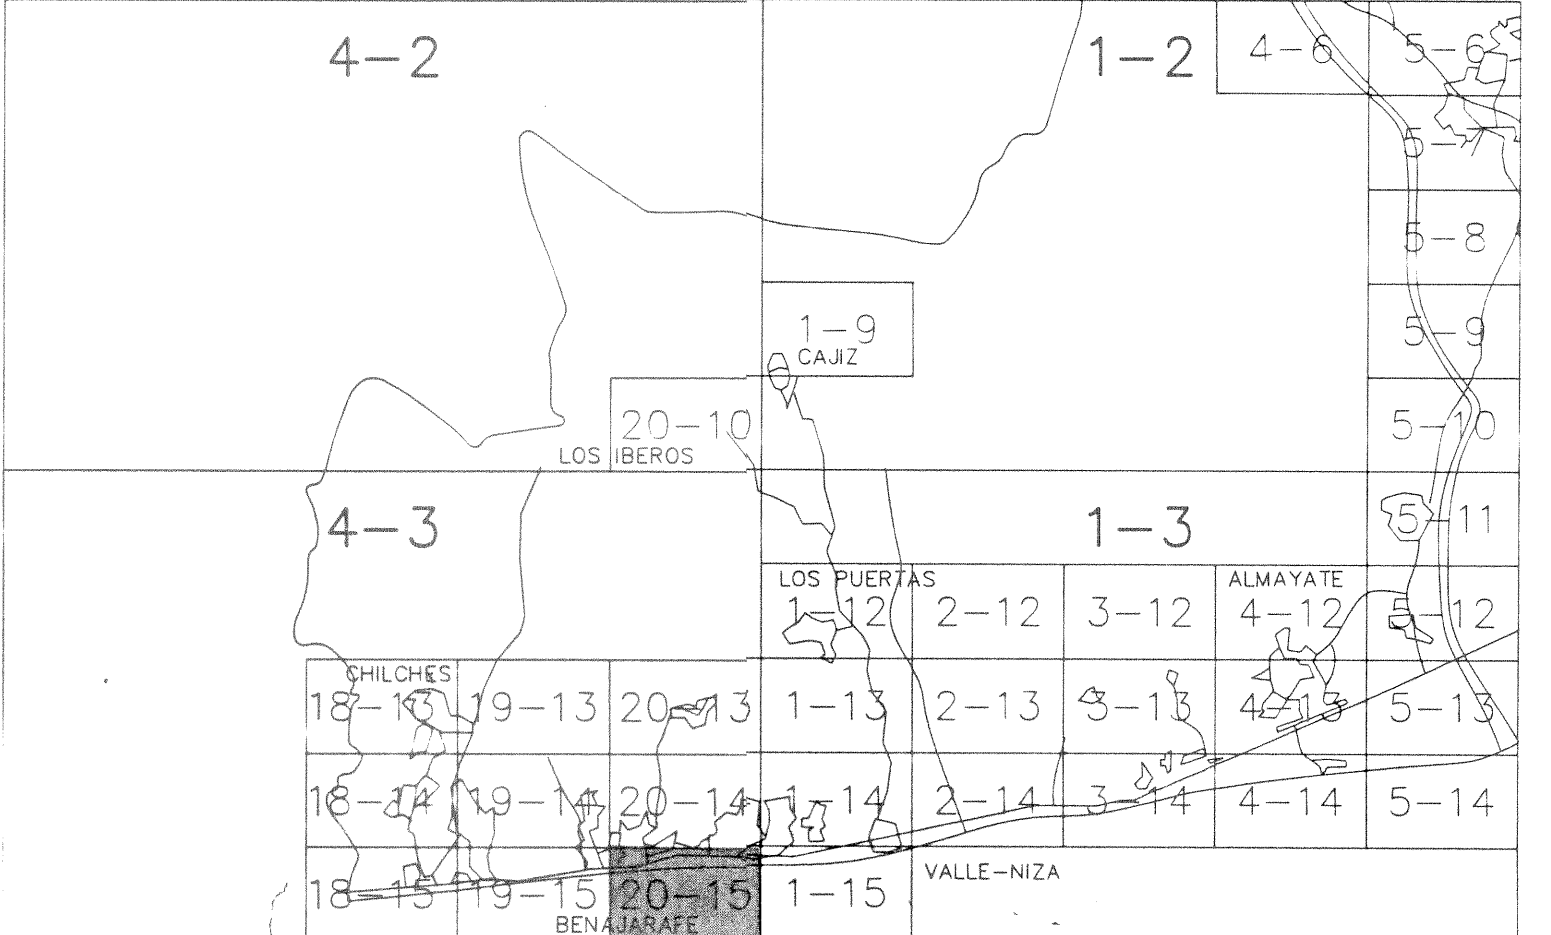

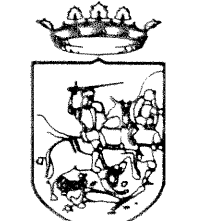

EXCMO. AYUNTAMIENTO DE VELES-MÁLAGA
PLAN GENERAL DE ORDENACION URBANA

TEXTO REFUNDIDO

Denominación: CALIFICACION.	Plano: D
Escala: 1:2.000	Fecha: FEBRERO-96
Arquitecto Director: <i>Salvador Moreno Peralta</i>	Hoja nº: 20-15