

SIGNOS CONVENCIONALES

- AUTOPISTA - AUTOMA.
- CARRETERA NACIONAL - HTO KILOMETRICO.
- K.2 CARRETERA COMARCAL.
- CARRETERA LOCAL O PARTICULAR.
- PISTA.
- CAMINO CARRETERO.
- CAMINO DE HERRADURA.
- SENDA.
- CAÑADA - VIA PECUARIA.
- FERROCARRIL ANCHO NORMAL, VIA DOBLE.
- FERROCARRIL ANCHO NORMAL.
- FERROCARRIL, VIA ESTRECHA.
- FERROCARRIL ELECTRIFICADO.
- TUNEL.
- FUNICULAR, TELEFERICO.
- LINEA ELECTRICA, ALTA TENSION.
- LINEA ELECTRICA, MEDIA TENSION.
- MURO, PARED O TAPIA.
- ALAMBRA, CERCIA METALICA.
- EDIFICIO PUBLICO O SINGULAR.
- EDIFICIO PRIVADO.
- EDIFICIO EN CONSTRUCCION.
- DEPOSITO ELEVADO - DEPOSITO A NIVEL.
- MURO DE CONTENCIÓN.
- VERTICE GEODESICO 1ª Y 2ª ORDEN.
- VERTICE GEODESICO 3ª ORDEN - V. TOPOGRAFICO.
- P. DE APOYO-SERIAL DE N.A.P. O N.P.-P. PRINCIPAL.
- LIMITE DE PROVINCIA.
- LIMITE DE TERMINO MUNICIPAL.
- LIMITE DE PARCELA.
- LIMITE DE CULTIVO.
- ARROYO.
- ACEQUIA.
- CANAL.
- ACEQUIA.
- MANANTIAL - FUENTE - POZO - PISONA.
- TORRE DE TENIDO ELECTRICO - POSTE - TRANSF.
- PASO A NIVEL.
- PASO SUPERIOR.
- PASO INFERIOR.
- PUENTE DE OBRA DE FABRICA-PUENTE DE HIERRO.
- CURVAS DE NIVEL - COTA.
- DEPRESION.
- DESMORTE.
- TERRAPLEN.
- ARBOLES - TRINCHERA.

USOS DEL SUELO

- S. SECANO
- R. REGADIO
- H. HUERTA
- V. VREDO
- O. OLIVAR
- Eu. EUCALPTAL
- Ps. PRADOS Y DEHESAS
- Vp. JARDIN Y VERDE PUBLICO
- Ac. OTROS CULTIVOS LEÑOSOS
- Mb. MONTE BAJO
- Ma. MONTE ALTO

INFORMACION CARTOGRAFICA

PROYECCION U.T.M.
 ELIPSOIDE INTERNACIONAL - HUSO 30
 DATUM POSTDAM.
 ALTITUDES REFERIDAS AL NIVEL DEL MAR EN ALCANTE.
 COORDENADAS RECTANGULARES U.T.M. SE HAN OBTENIDO
 LAS DOS ULTIMAS OTRAS DE LA CUADRICULA
 COORDENADAS GEOGRAFICAS EN LAS ESQUINAS DE LA HOJA.

VUELO FOTOGRAFICO REALIZADO
 EN AGOSTO DE 1.983 POR FOYCAR S.A.
 TRIANGULACION PROPIA DE ESTE LEVANTAMIENTO
 REFERIDA A LA RED GEODESICA NACIONAL
 APOYO DE CAMPO REALIZADO EN OCTUBRE
 DE 1.983 POR LEM S.A.
 RESTITUCION Y DIBUJO REALIZADO EN ABRIL
 DEL 1.984 POR LEM S.A.
 TIPONIMA OBTENIDA DIRECTAMENTE DEL CAMPO
 PARCELARIO INTERPRETADO DE LOS FOTOGRAMAS

SUPERVISION TECNICA DE LA CARTOGRAFIA

NOTA

ESTA HOJA HA SIDO DIGITALIZADA DE LA HOJA
 Nº (1.054)-20 DEL PLANO ESCALA 1:10.000 DE LA
 CARTOGRAFIA DE LA JUNTA DE ANDALUCIA.



ZONIFICACION DEL SUELO

- CENTRO [C]
- MANZANA CERRADA [MC]
- ORDENACION ABIERTA [OA]
- CIUDAD JARDIN [CJ]
- UNIFAMILIAR AISLADA [UAS]
- UNIFAMILIAR ADOSADA [UAD]
- COLONIA Y TRADICIONAL POPULAR [CTP]
- INDUSTRIA [IND]
- COMERCIO [CO]
- PROTECCION INTEGRAL [IP]
- PROTECCION ARQUITECTONICA [PA]
- EQUIPAMIENTO PRIVADO [EP]


GESTION DEL SUELO


- UNIDAD DE EJECUCION [UE]
- REGIMEN TRANSITORIO [RT]
- PLAN ESPECIAL [PE]
- PLAN ESPECIAL REFORMA INTERIOR [PERI]
- SISTEMA LOCAL [SL]
- SISTEMA GENERAL PROGRAMADO [SG]
- SISTEMA GENERAL NO PROGRAMADO [SGNP]
- SISTEMA GENERAL NO URBANIZABLE [SGNU]

COSTAS:
 VESTIBULO PROBABLE DEL DOMINIO PUBLICO MARITIMO TERRESTRE, SEGUN LEY DE COSTAS (28-JULIO-1.989)
 SERVIDUMBRE DE PROTECCION.

SISTEMAS

- ESPACIOS LIBRES [Z]
- ESPACIOS LIBRES DE PLAYA [P]
- TECNICOS [T]
- EQUIPAMIENTO COMUNITARIO: [E]
- DEPORTIVO [D]
- CEMENTERIO [C]
- COMUNICACIONES: [A]
- VARIO [V]
- AEREOPORTUARIO [A]
- PORTUARIO [P]
- VIAS PECUARIAS [V]
- PROTECCIONES: [A]
- CAUCES PUBLICOS [C]
- LITORAL [L]
- ARQUEOLOGICAS [A]

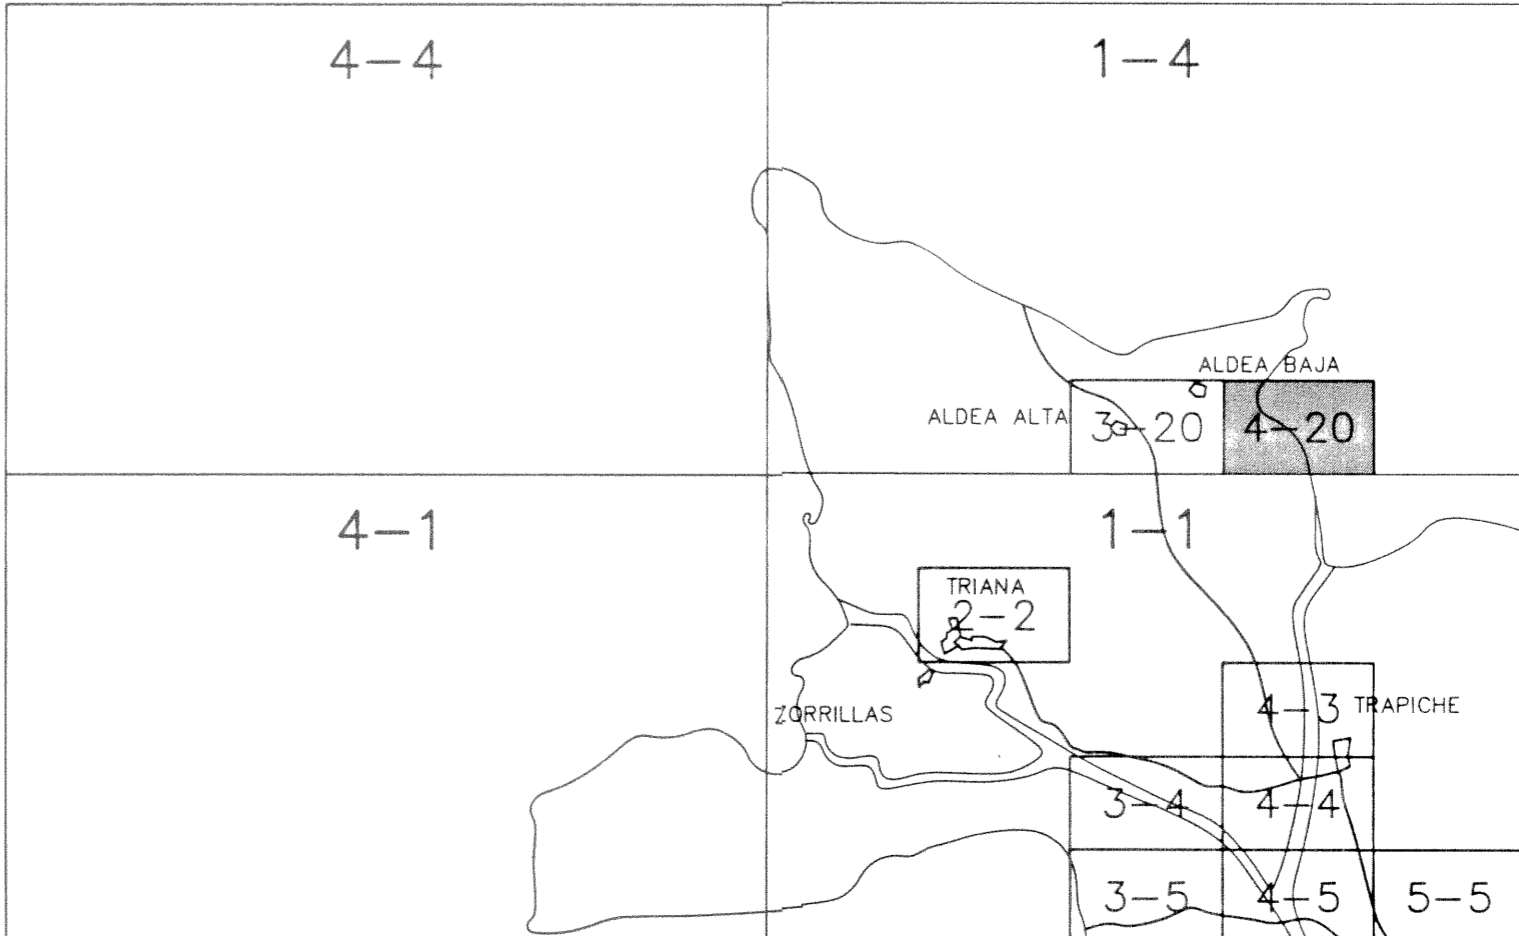



EXCMO. AYUNTAMIENTO DE VELEZ-MALAGA
PLAN GENERAL DE ORDENACION URBANA

TEXTO REFUNDIDO

Denominación: CALIFICACION.		Plano: D
Escala: 1:2.000	Fecha: FEBRERO - 96	Hoja nº: 4--20
Arquitecto Director: <i>Salvador Moreno Peralta</i>		23