

SIGNOS CONVENCIONALES

- +—+—+ CARRERA - HITO KILOMETRICO.
- +—+—+ CAMINO CARRETERO.
- SENDA.
- +—+—+ FERROCARRIL.
- +—+—+ MURO, PARED O TAPIA.
- +—+—+ MURO DE CONTENCIÓN.
- +—+—+ ALAMBRA, CERCA METALICA.
- △ VERTICE GEODESICO 1º, 2º Y 3º ORDEN.
- △ + VERTICE TOPOGRAFICO - PUNTO DE APOYO.
- +—+—+ LIMITE DE PROVINCIA.
- +—+—+ LIMITE DE TERMINO MUNICIPAL.
- +—+—+ LIMITE DE PARCELA.
- +—+—+ LIMITE DE CULTIVO.
- EDIFICIO PUBLICO O SINGULAR.
- EDIFICIO PRIVADO.
- EDIFICIO EN CONSTRUCCION.
- DESAGUE - ARROYO.
- ACEQUIA.
- CAÑAL.
- MANANTIAL - FUENTE - POZO.
- PISCINA - ESTANQUE - TRANSFORMADOR.
- TORRE METALICA - POSTE - FAROLA.
- BRGA CURVAS DE NIVEL - COTA.
- CURVA DE DEPRESION.
- SETO VIVO.
- MASA DE ARBOLES.
- LINEA ELECTRICA, ALTA TENSION.
- LINEA ELECTRICA, MEDIA TENSION.
- LINEA ELECTRICA, BAJA TENSION.
- LINEA TELEFONICA.

USOS DEL SUELO

INFORMACION CARTOGRAFICA

NOTA

ESTA HOJA HA SIDO DIGITALIZADA DE LAS HOJAS M-14, M-15 Y L-14 DE LA CARTOGRAFIA CONFECCIONADA POR INCAR EN FEBRERO DEL 1.984 POR ENCARGO DE LA CONFEDERACION HIDROGRAFICA DEL SUR DE ESPAÑA PARA EL PROYECTO DE ZONA REGABLE DEL RIO GIJAR.



ZONIFICACION DEL SUELO

- CENTRO [C]
- MANZANA CERRADA [MC]
- ORDENACION ABIERTA [OA]
- CIUDAD JARDIN [CJ]
- UNIFAMILIAR AISLADA [UAS]
- UNIFAMILIAR ADOSADA [UAD]
- COLONIA Y TRADICIONAL POPULAR [CTP]
- INDUSTRIA [IND]
- COMERCIO [CO]
- PROTECCION INTEGRAL [IP]
- PROTECCION ARQUITECTONICA [EP]
- EQUIPAMIENTO PRIVADO [EP]


GESTION DEL SUELO

- UNIDAD DE EJECUCION [UE]
- RECIMEN TRANSITORIO [RT]
- PLAN ESPECIAL [PE]
- PLAN ESPECIAL REFORMA INTERIOR [PERI]
- SISTEMA LOCAL [SL]
- SISTEMA GENERAL PROGRAMADO [SG]
- SISTEMA GENERAL NO PROGRAMADO [SGNP]
- SISTEMA GENERAL NO URBANIZABLE [SGNU]

COSTAS:
 DELINEO PROBABLE DEL DOMINIO PUBLICO MARITIMO TERRESTRE. SGNM [SGNM]
 LEY DE COSTAS (28-AJULIO-1.980)
 SERVIDUMBRE DE PROTECCION [SP]

SISTEMAS

- ESPACIOS LIBRES [E]
- ESPACIOS LIBRES DE PLAYA [ST]
- TECNICOS [T]
- EQUIPAMIENTO COMUNITARIO: [E]
- DEPORTIVO [D]
- CEMENTERIO [C]
- COMUNICACIONES: [A]
- VIARIO [V]
- AEROPORTUARIO [A]
- PORTUARIO [P]
- VIAS PECUARIAS [P]
- PROTECCIONES: [P]
- CAUCES PUBLICOS [C]
- LITORAL [L]
- ARQUEOLOGICAS [A]

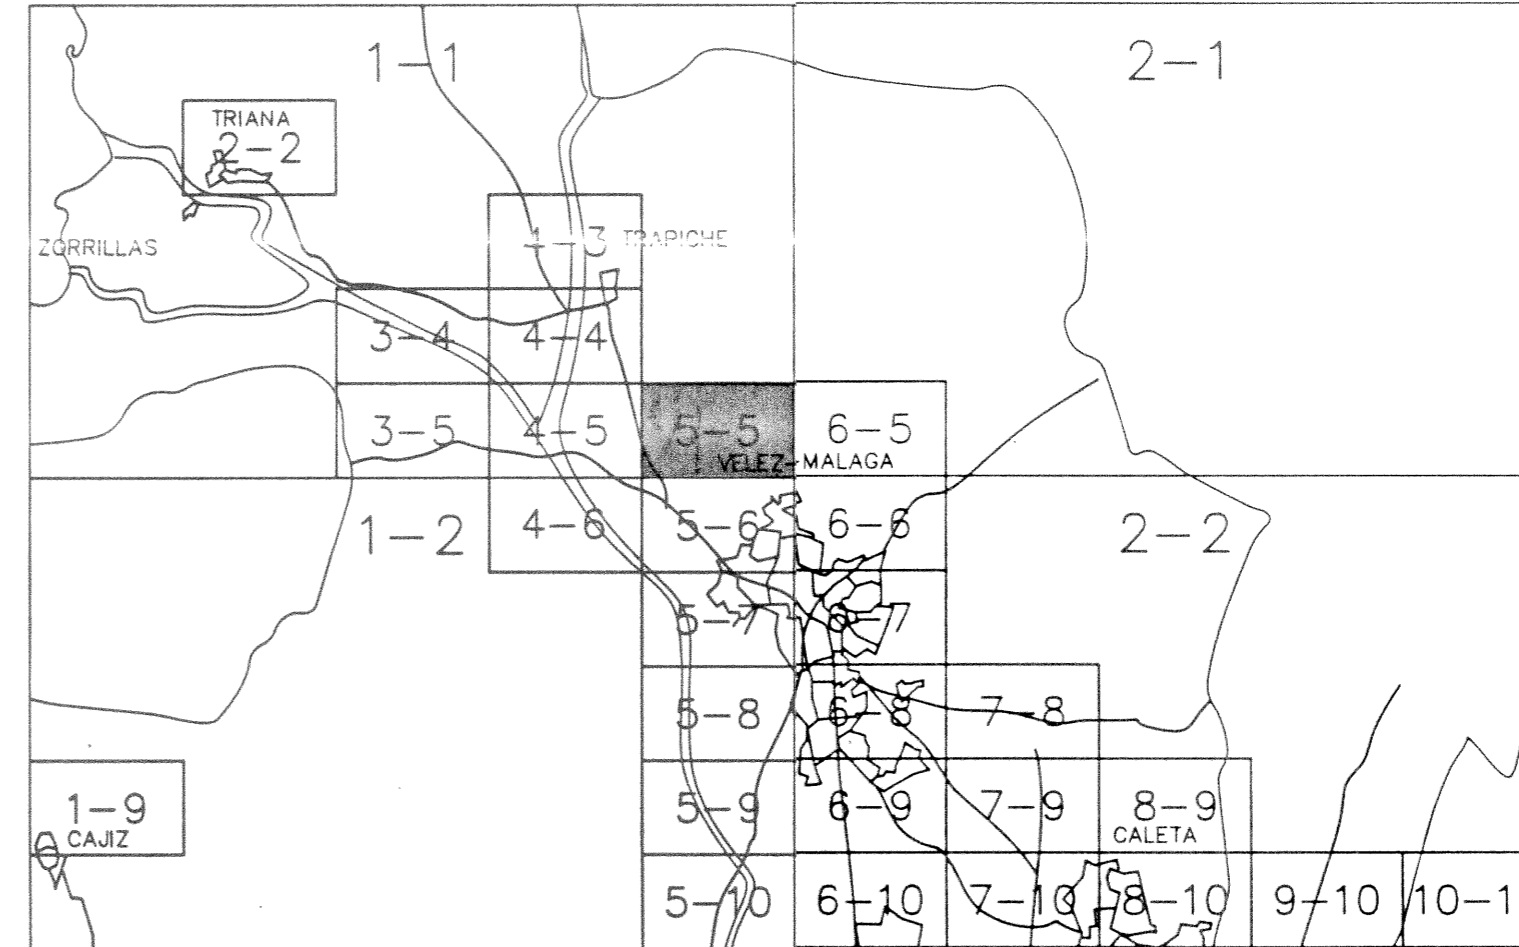

EXCMO. AYUNTAMIENTO DE VELEZ-MALAGA
PLAN GENERAL DE ORDENACION URBANA

TEXTO REFUNDIDO

Denominación: CALIFICACION.	Plano: D
Escala: 1:2.000	Fecha: FEBRERO - 96
Arquitecto Director: <i>Salvador Moreno Peralta</i>	Hoja nº: 5-5