

SIGNOS CONVENCIONALES

- CARRETERA - HITO KILOMÉTRICO.
- CAMINO CARRETERO.
- SENDA.
- FERROCARRIL.
- MURO, PARED O TAPIA.
- MURO DE CONTENCIÓN.
- ALAMBRADE, CERCIA METÁLICA.
- VÉRTICE GEODÉSICO 1º, 2º Y 3º ORDEN.
- VÉRTICE TOPOGRÁFICO - PUNTO DE APOYO.
- LÍMITE DE PROVINCIA.
- LÍMITE DE TÉRMINO MUNICIPAL.
- LÍMITE DE PARCELA.
- LÍMITE DE CULTIVO.
- EDIFICIO PÚBLICO O SINGULAR.
- EDIFICIO PRIVADO.
- EDIFICIO EN CONSTRUCCIÓN.
- DESAGÜE - ARROYO.
- ACEQUIA.
- CANAL.
- MANANTIAL - FUENTE - POZO.
- PISCINA - ESTANQUE - TRANSFORMADOR.
- TORRE METÁLICA - POSTE - FAROLA.
- CURVAS DE NIVEL - COTA.
- CURVA DE DEPRESIÓN.
- BETO VIVO.
- MASA DE ARBOLES.
- LÍNEA ELÉCTRICA, ALTA TENSIÓN.
- LÍNEA ELÉCTRICA, MEDIA TENSIÓN.
- LÍNEA ELÉCTRICA, BAJA TENSIÓN.
- LÍNEA TELEFÓNICA.
- LÍMITE SECTORES / UNIDADES DE EJECUCIÓN SISTEMAS GENERALES.
- LÍMITE EDIFICACIÓN AUTOVA / CARRETERAS.
- VÍAS PECUARIAS.



USOS DEL SUELO

- S SECANO
- R REGADIO
- H HUERTA
- V VÍVEDO
- F FRUTALES
- O OLIVAR
- R ERVAL
- RI PRADOS Y DEHESAS
- Ml MONTE BAJO
- Ma MONTE ALTO

INFORMACIÓN CARTOGRÁFICA

PROYECCIÓN U.T.M. HUSO 30N
 ELIPSOIDE INTERNACIONAL DATUM POSTDMM
 ALTITUDES REFERIDAS AL NIVEL MEDIO DEL MAR EN CALCANTE
 COORDENADAS RECTANGULARES U.T.M.
 VUELO FOTOGRAMÉTRICO REALIZADO POR TABASA S.A.
 EN AGOSTO DE 1997
 APOYO DE CAMPO REALIZADO POR INTOPSA
 EN DICIEMBRE DE 1997
 RESTITUCIÓN - FEBRERO DE 1998
 REVISIÓN DE CAMPO - MARZO DE 1998
 DIBUJO REALIZADO - JULIO DE 1998


ANTECEDENTES

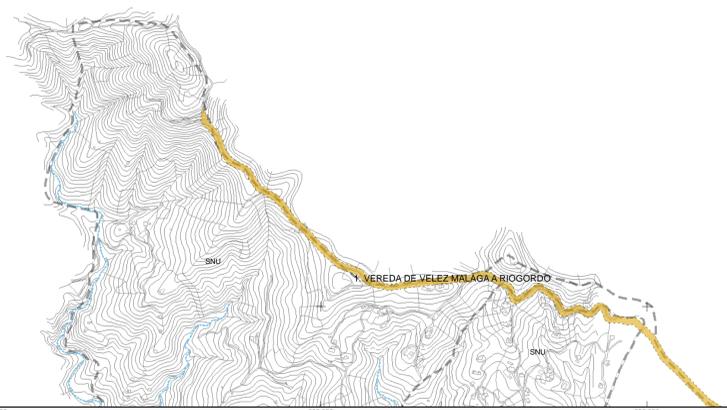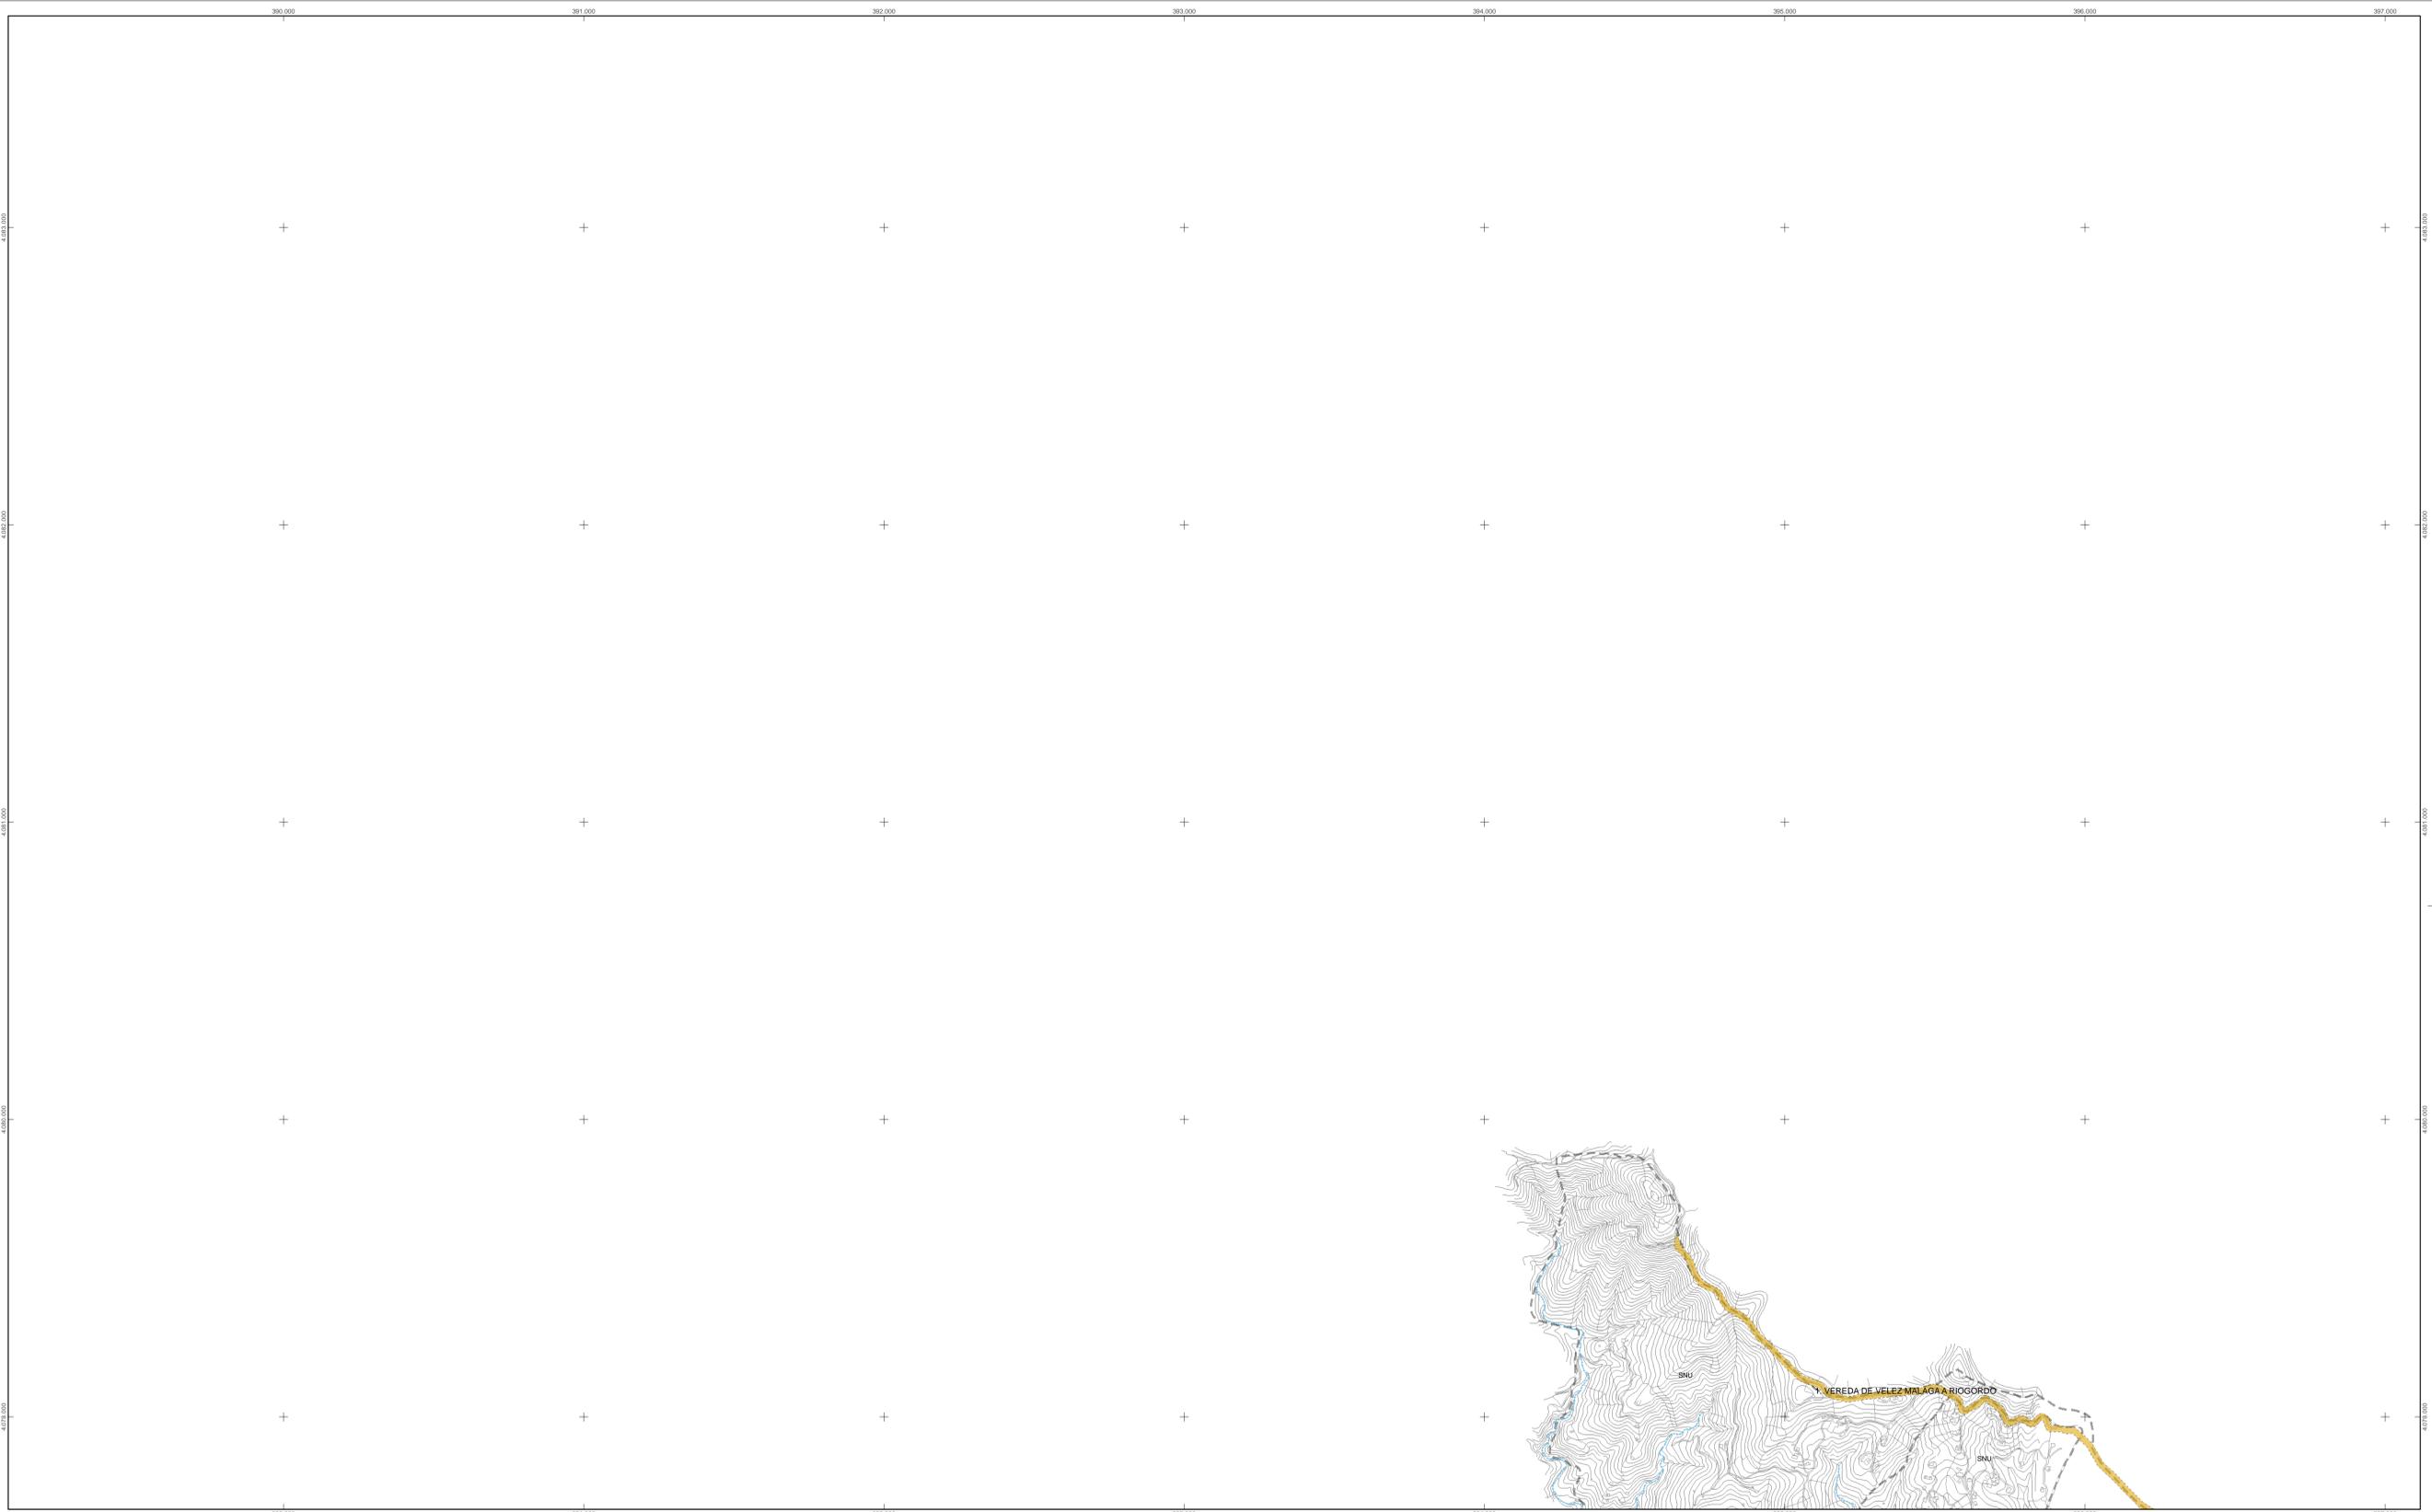

CLASIFICACIÓN DEL SUELO		
SUELO URBANO CONSOLIDADO		SUC
SUELO URBANO NO CONSOLIDADO		SUNC
SUELO URBANIZABLE ORDENADO		SUO
SUELO URBANIZABLE SECTORIZADO		SUS
SUELO URBANIZABLE NO SECTORIZADO		SUNS
SUELO NO URBANIZABLE COMÚN		SNU
SUELO NO URBANIZABLE DE ESPECIAL PROTECCIÓN		SNUP
SUELO NO URBANIZABLE HÁBITAT RURAL DISEMINADO		SNUD
SISTEMAS GENERALES		
SISTEMA GENERAL DE ESPACIOS LIBRES		SGEL
SISTEMA GENERAL DE EQUIPAMIENTO		SGE
SISTEMA GENERAL DE RED VIARIA		SGV
SISTEMA GENERAL DE INFRAESTRUCTURA TÉCNICA		SGT

GESTIÓN DEL SUELO	
UNIDAD DE EJECUCIÓN	
SUELO URBANIZABLE ORDENADO	
SUELO URBANIZABLE SECTORIZADO	
SUELO URBANIZABLE NO SECTORIZADO	
SISTEMAS	
URBANO	
URBANIZABLE SECTORIZADO	
URBANIZABLE NO SECTORIZADO	
NO URBANIZABLE	

- DENOMINACIÓN TOPONÍMICA
- A = ALMAYATE
 - B = BENAJARAFE
 - C = CALETA DE VÉLEZ
 - CA = CAJIZ
 - CH = CHILCHES
 - L = LAGOS
 - M = MEZQUITILLA
 - T = TORRE DEL MAR
 - TR = TRIANA
 - TRA = TRAPICHE
 - VM = VÉLEZ MÁLAGA

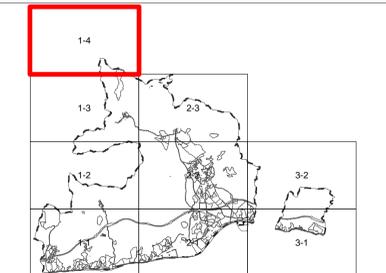

EXCMO. AYUNTAMIENTO DE VÉLEZ MÁLAGA		
PLAN GENERAL DE ORDENACIÓN URBANÍSTICA ADAPTACIÓN A LA L.O.U.A.		
	Denominación: ESTRUCTURA GENERAL Y ORGÁNICA	Plano: A
	GERENCIA MUNICIPAL DE URBANISMO	Escala: 1:10.000
EQUIPO DIRECTOR: RAFAEL PELÁEZ MARTÍN / MARTA ARIAS GONZÁLEZ		Fecha: Abril 2009
		Hoja nº: 1-4