

SIGNOS CONVENCIONALES

- CARRETERA - HITO KILOMÉTRICO
- CAMINO CARRETERO
- SENDA
- FERROCARRIL
- MURO, PARED O TAPIA
- MURO DE CONTENCIÓN
- ALAMBRADE, CERCADA METÁLICA
- VERTICE GEODÉSICO 1º, 2º Y 3º ORDEN
- VERTICE TOPOGRÁFICO - PUNTO DE APOYO
- LÍMITE DE PROVINCIA
- LÍMITE DE TÉRMINO MUNICIPAL
- LÍMITE DE PARCELA
- LÍMITE DE CULTIVO
- EDIFICIO PÚBLICO O SINGULAR
- EDIFICIO PRIVADO
- EDIFICIO EN CONSTRUCCIÓN
- DESAGÜE - ARROYO
- AZEQUIA
- CANAL
- MANANTIAL - FUENTE - POZO
- PISCINA - ESTANQUE - TRANSFORMADOR
- TORRE METÁLICA - POSTE - FAROLA
- CURVAS DE NIVEL - COTA
- CURVA DE DEPRESIÓN
- SETO VIVO
- MASA DE ARBOLES
- LÍNEA ELÉCTRICA, ALTA TENSIÓN
- LÍNEA ELÉCTRICA, MEDIA TENSIÓN
- LÍNEA ELÉCTRICA, BAJA TENSIÓN
- LÍNEA TELEFÓNICA
- LÍMITE SECTORES / UNIDADES DE EJECUCIÓN
- SISTEMAS GENERALES
- LÍMITE EDIFICACIÓN AUTÓNOMA / CARRETERAS
- PASTOS PECUARIAS

USOS DEL SUELO

- S SECANO
- R REGADÍO
- H HUERTA
- V VIÑEDO
- F FRUTALES
- O OLIVAR
- E ERVAL
- PE PRADOS Y ORHEVAS
- Mb MONTE BAJO
- Ma MONTE ALTO

INFORMACIÓN CARTOGRÁFICA

PROYECCIÓN U.T.M. HUSO 30-N
 ELIPSOIDE INTERNACIONAL DATUM POSTDAM
 ALTITUDES REFERIDAS AL NIVEL MEDIO DEL MAR EN EL CAJIZ
 COORDENADAS RECTANGULARES U.T.M.
 VUELO FOTOGRAFÉTICO REALIZADO POR TASA S.A. EN AGOSTO DE 1997
 APOYO DE CAMPO REALIZADO POR INTOPSA EN DICIEMBRE DE 1997
 RESTITUCIÓN: FEBRERO DE 1998
 REVISIÓN DE CAMPO: MARZO DE 1998
 DIBUJO REALIZADO: JULIO DE 1998

ANTECEDENTES

CLASIFICACIÓN DEL SUELO	
SUELO URBANO	CONSOLIDADO SUC
	NO CONSOLIDADO SUNC
SUELO URBANIZABLE	ORDENADO SUO
	SECTORIZADO SUS
	NO SECTORIZADO SUNS
SUELO NO URBANIZABLE	DE CARACTER NATURAL O RURAL SNU
	DE ESPECIAL PROTECCIÓN SNUP
	HÁBITAT RURAL DISEMINADO SNUD
SISTEMAS GENERALES	
SISTEMA GENERAL DE ESPACIOS LIBRES	SGEL
SISTEMA GENERAL DE EQUIPAMIENTO	SGE
SISTEMA GENERAL DE RED VIARIA	SGV
SISTEMA GENERAL DE INFRAESTRUCTURA TÉCNICA	SGT

CATEGORIZACION DEL SUELO


SNU DE CARACTER NATURAL O RURAL ART. 373	
AG y AR P. AG y REGADÍO ART. 372 y 412	
AR REGADÍO EXISTENTE Y/O MAYORITARIO DE REGADÍO ART. 372	
PP PROTECCIÓN PAISAJISTA ART. 416	
YAM YACIMIENTOS ARQUEOLÓGICOS ART. 415	
AR REGADÍO PLAN GUARO ART. 372	
PF POTENCIALIDAD FORESTAL ART. 413	
D DISEMINADO ART. 374	

PROTECCIONES

RIOS Y ARROYOS (DESDE MARGENES)	ARROYOS RÍO MACHARAVIAYA SECO Y GUJ BENAMARGOSA Y VELEZ	7.5 m
		15 m
		30 m
CAMINOS Y CARRETERAS (DESDE LÍNEA BLANCA O BORDE)	CAMINO CARRETERAL COMARCAL O PRINCIPALES NACIONAL AUTOVIA DEL SUNS O SNU	15 m
		18 m
		25 m
		50 m
		100 m
ARQUEOLÓGICAS	PROTECCIÓN INTEGRAL	X
	PROTECCIÓN ARQUEOLÓGICA O VIGILANCIA	
DELIMITACIÓN ZONA INUNDABLE		

DENOMINACIÓN TOPONIMICA

- A = ALMAYATE
- B = BENAJARAFE
- C = CALETA DE VELEZ
- CA = CAJIZ
- CH = CHILCHES
- L = LAGOS
- M = MEZQUITILLA
- T = TORRE DEL MAR
- TR = TRIANA
- TRA = TRAPICHE
- VM = VELEZ MÁLAGA

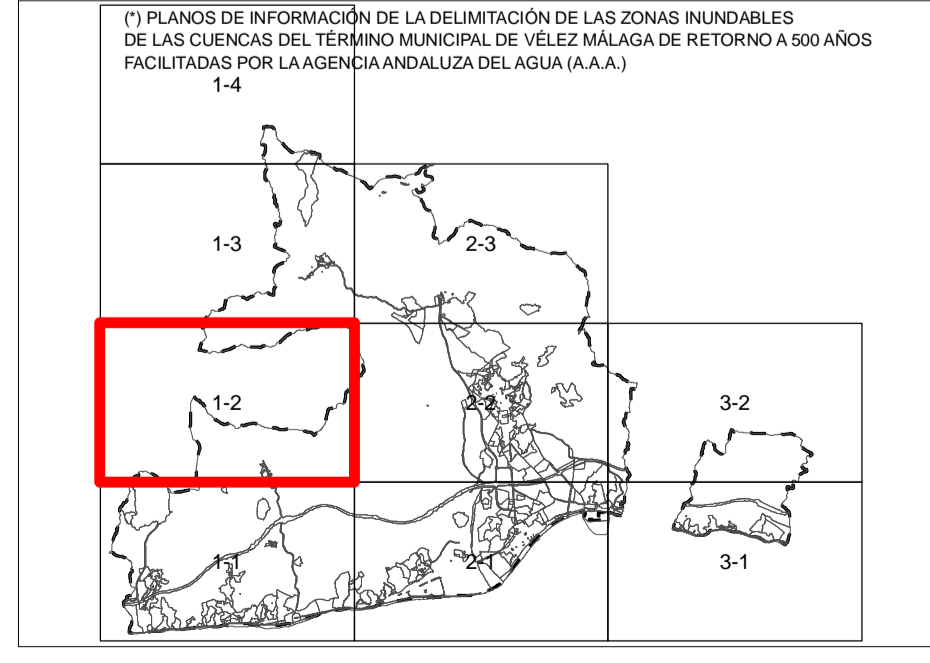

EXCMO. AYUNTAMIENTO DE VELEZ MÁLAGA

PLAN GENERAL DE ORDENACIÓN URBANÍSTICA ADAPTACIÓN A LA L.O.U.A.

	Denominación: DELIMITACIONES DE ZONAS INUNDABLES(*) (RETORNO A 500 AÑOS SEGÚN A.A.A.)	Plano: B-2
	GERENCIA MUNICIPAL DE URBANISMO	Escala: 1:10.000
EQUIPO DIRECTOR: RAFAEL PELÁEZ MARTÍN / MARTA ARIAS GONZÁLEZ	Fecha: Agosto 2009	Hoja nº: 1-2