

SIGNOS CONVENCIONALES

- K2 CARRETERA - HITO KILOMÉTRICO
- CAMINO CARRETERO
- SENDA
- FERROCARRIL
- MURO, PARED O TAPIA
- MURO DE CONTENCIÓN
- ALAMBRA, CERCIA METÁLICA
- VERTICE GEODÉSICO 1o, 2o Y 3er ORDEN
- VERTICE TOPOGRÁFICO - PUNTO DE APOYO
- LÍMITE DE PROVINCIA
- LÍMITE DE TÉRMINO MUNICIPAL
- LÍMITE DE PARCELA
- LÍMITE DE CULTIVO
- EDIFICIO PÚBLICO O SINGULAR
- EDIFICIO PRIVADO
- EDIFICIO EN CONSTRUCCIÓN
- DESAGÜE - ARROYO
- ACEQUIA
- CANAL
- MANANTIAL - FUENTE - POZO
- PISCINA - ESTANQUE - TRANSFORMADOR
- TORRE METÁLICA - POSTE - FAROLA
- CURVAS DE NIVEL - COTA
- CURVA DE DEPRESIÓN
- SETO VIVO
- MASA DE ARBOLES
- LÍNEA ELÉCTRICA, ALTA TENSIÓN
- LÍNEA ELÉCTRICA, MEDIA TENSIÓN
- LÍNEA ELÉCTRICA, BAJA TENSIÓN
- LÍNEA TELEFÓNICA
- LÍMITE SECTORES / UNIDADES DE EJECUCIÓN
- SISTEMAS GENERALES
- LÍMITE EDIFICACIÓN AUTÓNOMA / CARRETERAS
- MÁS PECUARIAS

USOS DEL SUELO

- S SECANO
- R REGADÍO
- H HUERTA
- V VIÑEDO
- F FRUTALES
- O OLIVAR
- E ERVAL
- PE PRADOS Y ORHEVAS
- Mt MONTE BAJO
- Ma MONTE ALTO

INFORMACIÓN CARTOGRÁFICA

PROYECCIÓN U.T.M. HUSO 30-N
 ELIPSOIDE INTERNACIONAL DATUM POSTDAM
 ALTITUDES REFERIDAS AL NIVEL MEDIO DEL MAR EN EL CUANTO
 COORDENADAS RECTANGULARES U.T.M.
 VUELO FOTOGRAMÉTRICO REALIZADO POR TASA S.A. EN AGOSTO DE 1997
 APOYO DE CAMPO REALIZADO POR INTOPSA EN DICIEMBRE DE 1997
 RESTITUCIÓN: FEBRERO DE 1998
 REVISIÓN DE CAMPO: MARZO DE 1998
 DIBUJO REALIZADO: JULIO DE 1998

ANTECEDENTES

CLASIFICACIÓN DEL SUELO

SUELO URBANO	CONSOLIDADO	SUC
	NO CONSOLIDADO	SUNC
SUELO URBANIZABLE	ORDENADO	SUO
	SECTORIZADO	SUS
	NO SECTORIZADO	SUNS
SUELO NO URBANIZABLE	DE CARACTER NATURAL O RURAL	SNU
	DE ESPECIAL PROTECCIÓN	SNUP
	HÁBITAT RURAL DISEMINADO	SNUD
SISTEMAS GENERALES		
	SISTEMA GENERAL DE ESPACIOS LIBRES	SGEL
	SISTEMA GENERAL DE EQUIPAMIENTO	SGE
	SISTEMA GENERAL DE RED VIARIA	SGV
	SISTEMA GENERAL DE INFRAESTRUCTURA TÉCNICA	SGT

CATEGORIZACION DEL SUELO


SNU DE CARACTER NATURAL O RURAL ART. 373		
SNU DE ESPECIAL PROTECCIÓN	AG y AR P. AG Y REGADÍO ART. 372 y 412	AR REGADÍO EXISTENTE Y/O MAYORITARIO DE REGADÍO ART. 372
	PP PROTECCIÓN PAISAJISTA ART. 416	YAM YACIMIENTOS ARQUEOLÓGICOS ART. 416
	AR REGADÍO PLAN GUARO ART. 372	PF POTENCIALIDAD FORESTAL ART. 413
D DISEMINADO ART. 374		

PROTECCIONES

RIOS Y ARROYOS: (DESDE MARGENES)	ARROYOS RÍO MACHARAVIAYA SECO Y GUJ BENAMARGOSA Y VELEZ	7,5 m 15 m 30 m
CAMINOS Y CARRETERAS: (DESDE LÍNEA BLANCA O BORDE)	CAMINO CARRETERAL COMARCAL O PRINCIPALES NACIONAL AUTOVIA DEL SUNS O SNU	15 m 18 m 25 m 50 m 100 m
ARQUEOLÓGICAS	PROTECCIÓN INTEGRAL PROTECCIÓN ARQUEOLÓGICA O VIGILANCIA	(X)
DELIMITACIÓN ZONA INUNDABLE		

DENOMINACIÓN TOPONÍMICA

- A = ALMAYATE
- B = BENAJARAFE
- C = CALETA DE VELEZ
- CA = CAJIZ
- CH = CHILCHES
- L = LAGOS
- M = MEZQUITILLA
- T = TORRE DEL MAR
- TR = TRIANA
- TRA = TRAPICHE
- VM = VELEZ MÁLAGA

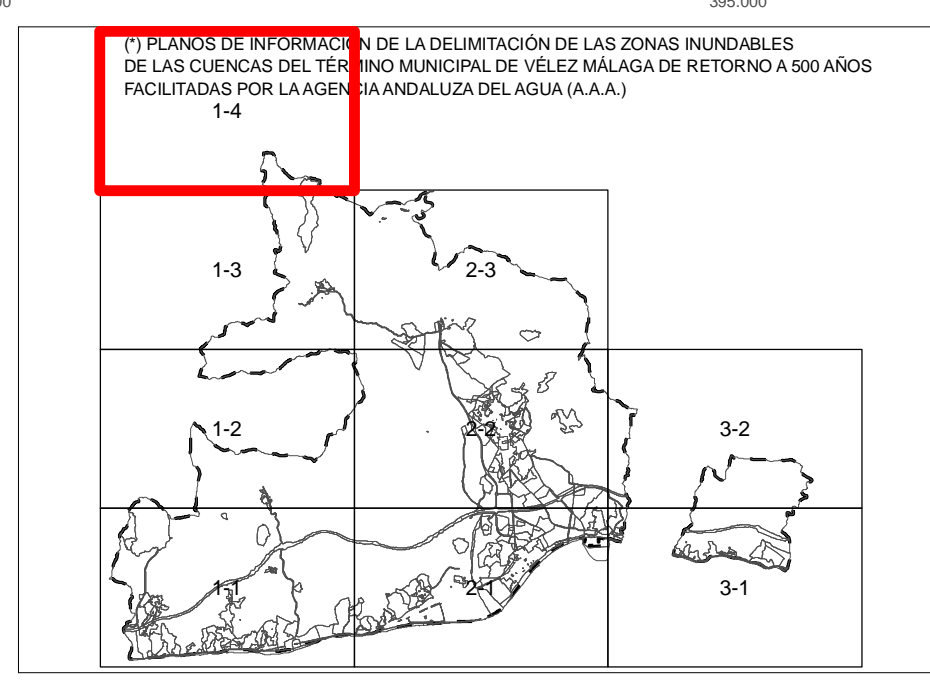

EXCMO. AYUNTAMIENTO DE VELEZ MÁLAGA

PLAN GENERAL DE ORDENACIÓN URBANÍSTICA ADAPTACIÓN A LA L.O.U.A.

	Denominación: DELIMITACIONES DE ZONAS INUNDABLES(*) (RETORNO A 500 AÑOS SEGUN A.A.A.)	Plano: B-2
	GERENCIA MUNICIPAL DE URBANISMO	Escala: 1:10.000
EQUIPO DIRECTOR: RAFAEL PELAEZ MARTÍN / MARTA ARIAS GONZÁLEZ		Fecha: Agosto 2009
		Hoja nº: 1-4