

SIGNOS CONVENCIONALES

- K2: CARRETERA - HITO KILOMÉTRICO
- : CAMINO CARRETERO
- : SENDA
- : FERROCARRIL
- : MURO, PARED O TAPA
- : MURO DE CONTENCIÓN
- △: ALAMBRA, CERCADO METÁLICO
- △: VERTICE GEODÉSICO 1o, 2o Y 3er ORDEN
- △: VERTICE TOPOGRÁFICO - PUNTO DE APOYO
- : LIMITE DE PROVINCIA
- : LIMITE DE TERMINO MUNICIPAL
- : LIMITE DE PARCELA
- : LIMITE DE CULTIVO
- : EDIFICIO PUBLICO O SINGULAR
- : EDIFICIO PRIVADO
- : EDIFICIO EN CONSTRUCCIÓN
- : DESAGÜE - ARROYO
- : ACEQUIA
- : CANAL
- : MANANTIAL - FUENTE - POZO
- : PISCINA - ESTANQUE - TRANSFORMADOR
- : TORRE METÁLICA - POSTE - FAROLA
- : CURVAS DE NIVEL - COTA
- : CURVA DE DEPRESIÓN
- : SETO VIVO
- : MASA DE ARBOLES
- : LÍNEA ELÉCTRICA, ALTA TENSIÓN
- : LÍNEA ELÉCTRICA, MEDIA TENSIÓN
- : LÍNEA ELÉCTRICA, BAJA TENSIÓN
- : LÍNEA TELEFÓNICA
- : LIMITE SECTORES / UNIDADES DE EJECUCIÓN
- : SISTEMAS GENERALES
- : LIMITE EDIFICACIÓN AUTÓNOMA / CARRETERAS
- : MANS PECUARIAS

USOS DEL SUELO

- S: SECANO
- R: REGADÍO
- H: HUERTA
- V: VIÑEDO
- F: FRUTALES
- O: OLIVAR
- E: ERVAL
- PE: PRADOS Y ORMEZAS
- M: MONTE BAJO
- Ma: MONTE ALTO

INFORMACIÓN CARTOGRÁFICA

PROYECCIÓN U.T.M. HUSO 30-N
 ELIPSOIDE INTERNACIONAL DATUM POSTDAM
 ALTITUDES REFERIDAS AL NIVEL MEDIO DEL MAR EN EL OCEANO
 COORDENADAS RECTANGULARES U.T.M.
 VUELO FOTOGRAFICO REALIZADO POR TASA S.A. EN AGOSTO DE 1997
 APOYO DE CAMPO REALIZADO POR INTOPSA EN DICIEMBRE DE 1997
 RESTITUCIÓN: FEBRERO DE 1998
 REVISIÓN DE CAMPO: MARZO DE 1998
 DIBUJO REALIZADO: JULIO DE 1998

ANTECEDENTES

CLASIFICACIÓN DEL SUELO	
SUELO URBANO	CONSOLIDADO: SUC NO CONSOLIDADO: SUNC
SUELO URBANIZABLE	ORDENADO: SUO SECTORIZADO: SUS NO SECTORIZADO: SUNS
SUELO NO URBANIZABLE	DE CARACTER NATURAL O RURAL: SNU DE ESPECIAL PROTECCIÓN: SNUP HÁBITAT RURAL DISEMINADO: SNUD
SISTEMAS GENERALES	
SISTEMA GENERAL DE ESPACIOS LIBRES	SGEL
SISTEMA GENERAL DE EQUIPAMIENTO	SGE
SISTEMA GENERAL DE RED VIARIA	SGV
SISTEMA GENERAL DE INFRAESTRUCTURA TÉCNICA	SGT

CATEGORIZACION DEL SUELO


SNU DE CARACTER NATURAL O RURAL ART. 373		
AG y AR P. AG y REGADÍO ART. 372 y 412	AR REGADÍO EXISTENTE Y/O MAYORITARIO DE REGADÍO ART. 372	
PP PROTECCIÓN PAISAJISTA ART. 416	YAM YACIMIENTOS ARQUEOLÓGICOS ART. 416	
AR REGADÍO PLAN GUARO ART. 372	PF POTENCIALIDAD FORESTAL ART. 413	
D DISEMINADO ART. 374		

PROTECCIONES

RIOS Y ARROYOS (DESDE MARGENES)	ARROYOS RIO MACHARAVIAYA, SECO Y GUJ BENAMARGOSA Y VELEZ	7,5 m 15 m 30 m
CAMINOS Y CARRETERAS (DESDE LÍNEA BLANCA O BORDE)	CAMINO CARRETERAL COMARCAL O PRINCIPALES NACIONAL AUTOVIA DEL SUDS O SNU	15 m 18 m 25 m 50 m 100 m
ARQUEOLÓGICAS	PROTECCIÓN INTEGRAL PROTECCIÓN ARQUEOLÓGICA O VIGILANCIA	(X)
DELIMITACIÓN ZONA INUNDABLE		

DENOMINACIÓN TOPONÍMICA

- A = ALMAYATE
- B = BENAJARAFE
- C = CAJETA DE VELEZ
- CA = CAJIZ
- CH = CHILCHES
- L = LAGOS
- M = MEZQUITILLA
- T = TORRE DEL MAR
- TR = TRIANA
- TRA = TRAPICHE
- VM = VÉLEZ MÁLAGA

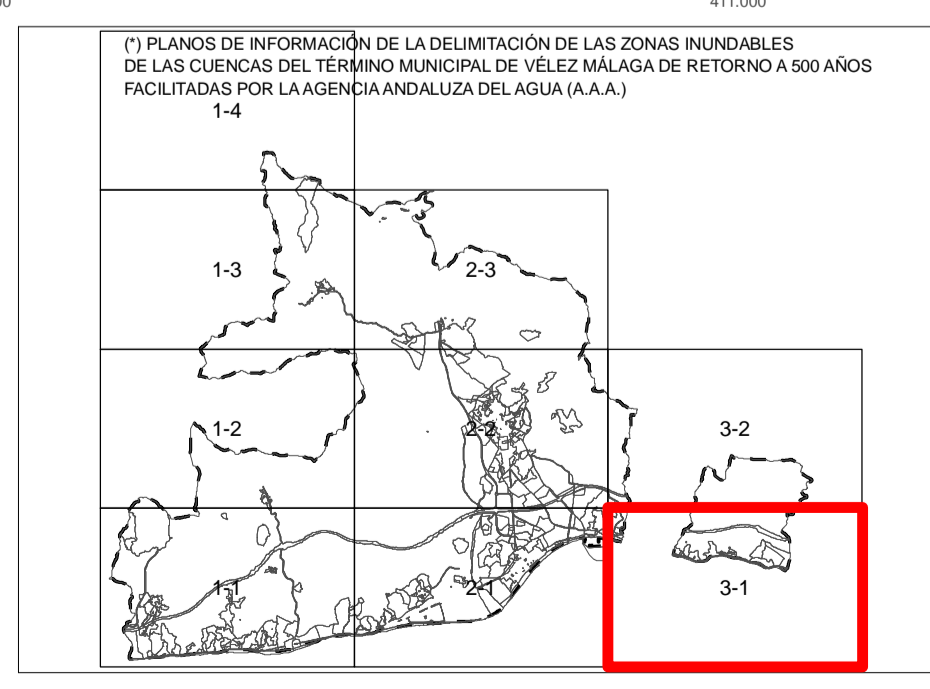

EXCMO. AYUNTAMIENTO DE VÉLEZ MÁLAGA

PLAN GENERAL DE ORDENACIÓN URBANÍSTICA ADAPTACIÓN A LA L.O.U.A.

	Denominación: DELIMITACIONES DE ZONAS INUNDABLES(*) (RETORNO A 500 AÑOS SEGUN A.A.A.)	Plano: B-2
	GERENCIA MUNICIPAL DE URBANISMO	Escala: 1:10.000
EQUIPO DIRECTOR: RAFAEL PELAEZ MARTÍN / MARTA ARIAS GONZÁLEZ		Fecha: Agosto 2009
		Hoja nº: 3-1