

SIGNOS CONVENCIONALES

- CARRETERA - HT0 KILOMÉTRICO.
- K2 CAMINO CARRETERO.
- SENDA.
- FERROCARRIL.
- MURO, PARED O TAPA.
- MURO DE CONTENCIÓN.
- ALAMBRADE, CERCIA METÁLICA.
- △ VÉRTICE GEODÉSICO 10, 20 Y 30' ORDEN.
- △ VÉRTICE TOPOGRÁFICO - PUNTO DE APOYO.
- LIMITE DE PROVINCIA.
- LIMITE DE TERMINO MUNICIPAL.
- LIMITE DE PARCELA.
- LIMITE DE CULTIVO.
- EDIFICIO PÚBLICO O SINGULAR.
- EDIFICIO PRIVADO.
- EDIFICIO EN CONSTRUCCIÓN.
- DESAGÜE - ARROYO.
- ACEQUIA.
- CANAL.
- MANANTIAL - FUENTE - POZO.
- PISCINA - ESTANQUE - TRANSFORMADOR.
- TORRE METÁLICA - POSTE - FAROLA.
- CURVAS DE NIVEL - COTA.
- CURVA DE DEPRESIÓN.
- BETO VIVO.
- MASA DE ARBOLES.
- LINEA ELÉCTRICA, ALTA TENSIÓN.
- LINEA ELÉCTRICA, MEDIA TENSIÓN.
- LINEA ELÉCTRICA, BAJA TENSIÓN.
- LINEA TELEFÓNICA.
- LIMITE SECTORES / LÍNEAS DE EJECUCIÓN SISTEMAS GENERALES.
- LIMITE EDIFICACIÓN AUTOVÍA / CARRETERAS.
- VÍAS PECUARIAS.

USOS DEL SUELO

- S SECANO
- R REGADIO
- H HUERTA
- V VÍVEDO
- F FRUTALES
- O OLIVAR
- R ERVAL
- RI PRADOS Y DEHESAS
- M MONTE BAJO
- MA MONTE ALTO

INFORMACIÓN CARTOGRÁFICA

PROYECCIÓN U.T.M. HUSO 30N
 ELIPSOIDE INTERNACIONAL DATUM POSTDAM
 ALTITUDES REFERIDAS AL NIVEL MEDIO DEL MAR EN ALCANTAR
 COORDENADAS RECTANGULARES U.T.M.
 VUELO FOTOGRAMÉTRICO REALIZADO POR TABASA
 EN AGOSTO DE 1997
 APOYO DE CAMPO REALIZADO POR INTOPSA
 EN DICIEMBRE DE 1997
 RESTITUCIÓN - FEBRERO DE 1998
 REVISIÓN DE CAMPO - MARZO DE 1998
 DIBUJO REALIZADO - JULIO DE 1998

ANTECEDENTES




CLASIFICACIÓN DEL SUELO	
SUELO URBANO CONSOLIDADO	SUC
SUELO URBANO NO CONSOLIDADO	SUNC
SUELO URBANIZABLE ORDENADO	SUO
SUELO URBANIZABLE SECTORIZADO	SUS
SUELO URBANIZABLE NO SECTORIZADO	SUNS
SUELO NO URBANIZABLE COMÚN	SNU
SUELO NO URBANIZABLE DE ESPECIAL PROTECCIÓN	SNUP
SUELO NO URBANIZABLE HÁBITAT RURAL DISEMINADO	SNUD
SISTEMAS GENERALES	
SISTEMA GENERAL DE ESPACIOS LIBRES	SGEL
SISTEMA GENERAL DE EQUIPAMIENTO	SGE
SISTEMA GENERAL DE RED VIARIA	SGV
SISTEMA GENERAL DE INFRAESTRUCTURA TÉCNICA	SGT

CATEGORIZACION	
SUELO URBANO O URBANIZABLE (SUC-SUNC - SUO - SUS - SUNS)	COMÚN O DE SECANO ART. 373 I
VÍAS PECUARIAS	

PROTECCIONES	
RIOS Y ARROYOS: (DESDE MARGENES)	ARROYOS RIO MACHARAVIAYA SECO Y GÜI BENAMARGOSA Y VELEZ 7.5 m 15 m 30 m
CAMINOS Y CARRETERAS: (DESDE LINEA BLANCA O BORDE)	CAMINO CARRETERAL COMARCAL O PRINCIPALES NACIONAL AUTOVIA DEL SUS AUTOVIA DEL SUNS O SNU 15 m 18 m 25 m 50 m 100 m
ARQUEOLÓGICAS	PROTECCION INTEGRAL PROTECCION ARQUEOLÓGICA O VIGILANCIA

DENOMINACIÓN TOPONÍMICA	
A	ALMAYATE
B	BENAJARAFE
C	CALETA DE VÉLEZ
CA	CAJIZ
CH	CHILCHES
L	LAGOS
M	MEZQUITILLA
T	TORRE DEL MAR
TR	TRIANA
TRA	TRAPICHE
VM	VELEZ MÁLAGA

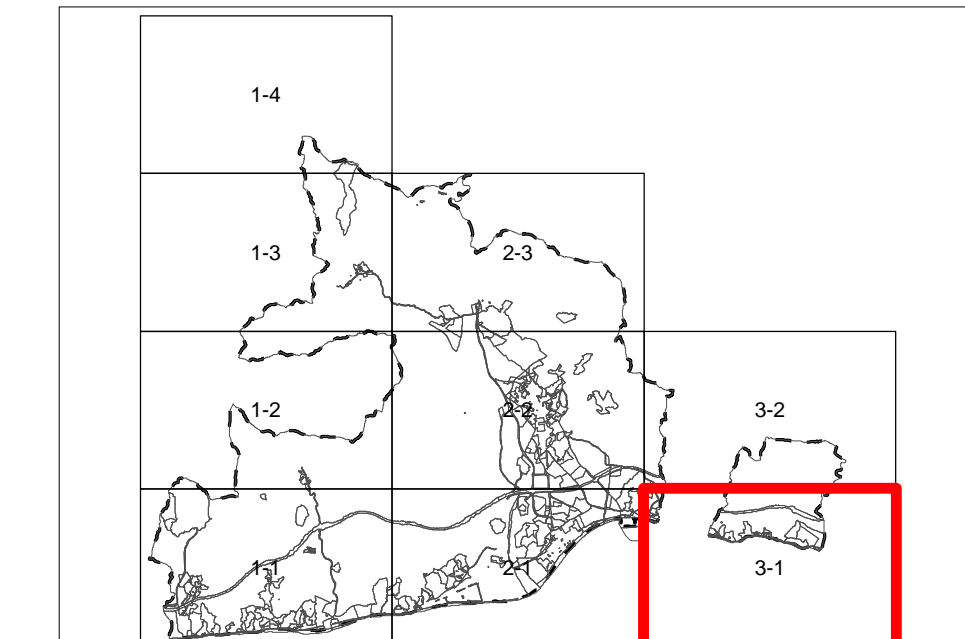

EXCMO. AYUNTAMIENTO DE VÉLEZ MÁLAGA		
PLAN GENERAL DE ORDENACIÓN URBANÍSTICA ADAPTACIÓN A LA L.O.U.A.		
	Denominación: AFECCIONES VÍAS PECUARIAS	Plano: B-1
	GERENCIA MUNICIPAL DE URBANISMO	Escala: 1:10.000
EQUIPO DIRECTOR: RAFAEL PELÁEZ MARTÍN / MARTA ARIAS GONZÁLEZ		Fecha: ABRIL 2009
		Hoja nº: 3-1