

### SIGNOS CONVENCIONALES

- CARRERA - HITO KILOMÉTRICO
- CAMINO CARRETERO
- SENDA
- FERROCARRIL
- MURO, PARED O TAPA
- MURO DE CONTENCIÓN
- ALAMBRA, CERCIA METÁLICA
- VERTICE GEODÉSICO 1º, 2º Y 3º ORDEN
- VERTICE TOPOGRÁFICO - PUNTO DE APOYO
- LÍMITE DE PROVINCIA
- LÍMITE DE TÉRMINO MUNICIPAL
- LÍMITE DE PARCELA
- LÍMITE DE CULTIVO
- EDIFICIO PÚBLICO O SINGULAR
- EDIFICIO PRIVADO
- EDIFICIO EN CONSTRUCCIÓN
- DESAGÜE - ARROYO
- ACEQUIA
- CANAL
- MANANTIAL - FUENTE - POZO
- PISCINA - ESTANQUE - TRANSFORMADOR
- TORRE METÁLICA - POSTE - FAROLA
- CURVAS DE NIVEL - COTA
- CURVA DE DEPRESIÓN
- SETO VIVO
- MASA DE ARBOLES
- LÍNEA ELÉCTRICA, ALTA TENSIÓN
- LÍNEA ELÉCTRICA, MEDIA TENSIÓN
- LÍNEA ELÉCTRICA, BAJA TENSIÓN
- LÍNEA TELEFÓNICA
- LÍMITE SECTORES / UNIDADES DE EJECUCIÓN
- SISTEMAS GENERALES
- LÍMITE EDIFICACIÓN AUTÓNOMA / CARRETERAS
- MÁS PECUARIAS

### USOS DEL SUELO

|    |                 |
|----|-----------------|
| S  | SECANO          |
| R  | REGADIO         |
| H  | HUERTA          |
| V  | VINEDO          |
| F  | FRUTALES        |
| O  | OLIVAR          |
| E  | ERIAL           |
| PE | PRADOS Y ORHEAS |
| Mb | MONTE BAJO      |
| Ma | MONTE ALTO      |

### INFORMACIÓN CARTOGRÁFICA

PROYECCIÓN U.T.M. HUSO 30-N  
 ELIPSOIDE INTERNACIONAL DATUM POSTDAM  
 ALTITUDES REFERIDAS AL NIVEL MEDIO DEL MAR EN EL CUANTO  
 COORDENADAS RECTANGULARES U.T.M.  
 VUELO FOTOGRAFICO REALIZADO POR TASA S.A. EN AGOSTO DE 1997  
 APOYO DE CAMPO REALIZADO POR INTOPSA EN DICIEMBRE DE 1997  
 RESTITUCIÓN: FEBRERO DE 1998  
 REVISIÓN DE CAMPO: MARZO DE 1998  
 DIBUJO REALIZADO: JULIO DE 1998

### ANTECEDENTES

### CLASIFICACIÓN DEL SUELO

|  |                             |      |
|--|-----------------------------|------|
| SUELO URBANO                               | CONSOLIDADO                 | SUC  |
|  | NO CONSOLIDADO              | SUNC |
| SUELO URBANIZABLE                          | ORDENADO                    | SUO  |
|  | SECTORIZADO                 | SUS  |
|  | NO SECTORIZADO              | SUNS |
| SUELO NO URBANIZABLE                       | DE CARACTER NATURAL O RURAL | SNU  |
|  | DE ESPECIAL PROTECCIÓN      | SNUP |
|  | HÁBITAT RURAL DISEMINADO    | SNUD |
| SISTEMAS GENERALES                         |                             |      |
| SISTEMA GENERAL DE ESPACIOS LIBRES         |                             | SGEL |
| SISTEMA GENERAL DE EQUIPAMIENTO            |                             | SGE  |
| SISTEMA GENERAL DE RED VIARIA              |                             | SGV  |
| SISTEMA GENERAL DE INFRAESTRUCTURA TÉCNICA |                             | SGT  |

### CATEGORIZACION DEL SUELO


|  |  |  |  |
|--|--|--|--|
| SNU DE CARACTER NATURAL O RURAL ART. 373 |  |  |  |
| AG y AR P. AG y REGADIO ART. 372 y 412   |  | AR REGADIO EXISTENTE Y/O MAYORITARIO DE REGADIO ART. 372 |  |
| PP PROTECCION Paisajista ART. 416        |  | YAM YACIMIENTOS ARQUEOLOGICOS ART. 416                   |  |
| AR REGADIO PLAN GUARO ART. 372           |  | PF POTENCIALIDAD FORESTAL ART. 413                       |  |
| D DISEMINADO ART. 374                    |  |  |  |

### PROTECCIONES

|  |  |                                       |
|--|--|---------------------------------------|
| RIOS Y ARROYOS: (DESDE MARGENES)                   | ARROYOS RIO MACHARAMAYA SECO Y GUJ BENAMARGOSA Y VELEZ                                     | 7.5 m<br>15 m<br>30 m                 |
| CAMINOS Y CARRETERAS: (DESDE LINEA BLANCA O BORDE) | CAMINO CARRETERAL COMARCALES O PRINCIPALES NACIONAL AUTOVIA DEL SUS AUTOVIA DEL SUNS O SNU | 15 m<br>18 m<br>25 m<br>50 m<br>100 m |
| ARQUEOLOGICAS                                      | PROTECCION INTEGRAL PROTECCION ARQUEOLOGICA O VIGILANCIA                                   | ⊗                                     |

### DENOMINACIÓN TOPONIMICA

- A = ALMAYATE
- B = BENAJARAFE
- C = CALETA DE VELEZ
- CA = CAJIZ
- CH = CHILCHES
- L = LAGOS
- M = MEZQUITILLA
- T = TORRE DEL MAR
- TR = TRIANA
- TRA = TRAPICHE
- VM = VELEZ MÁLAGA

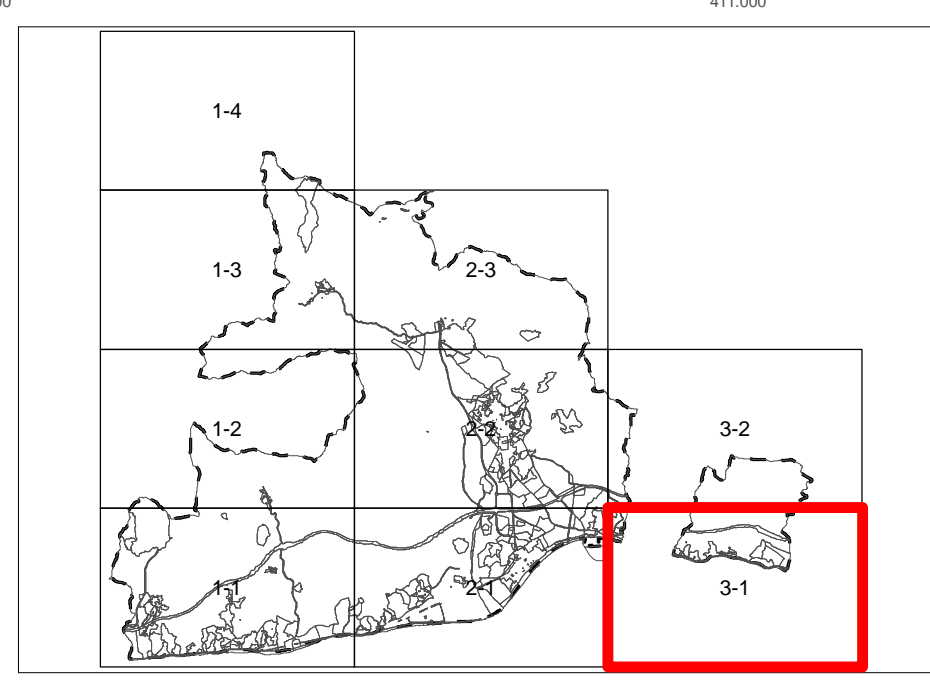

### EXCMO. AYUNTAMIENTO DE VÉLEZ MÁLAGA

#### PLAN GENERAL DE ORDENACIÓN URBANÍSTICA ADAPTACIÓN A LA L.O.U.A.

|  |                                 |   |          |            |
|--|---------------------------------|---|----------|------------|
|  | Denominación:                   | SUELO NO URBANIZABLE, USOS Y PROTECCIONES   | Plano:   | <b>B</b>   |
|  | GERENCIA MUNICIPAL DE URBANISMO |   | Escala:  | 1:10.000   |
|  | EQUIPO DIRECTOR:                | RAFAEL PELAEZ MARTÍN / MARTA ARIAS GONZÁLEZ | Fecha:   | Abril 2009 |
|  |                                 |   | Hoja nº: | 3-1        |