

218 OCT 2011

DILIGENCIA Para hacer constar que el presente documento ha sido aprobado PROVISIONALMENTE con esta fecha:
 Vélez-Málaga 29 JUL. 2011
 EL SECRETARIO GRAL




DILIGENCIA Para hacer constar que el presente documento ha sido sometido a nueva información pública mediante Resolución de ACUERDO PLAZO de fecha..... 21 FEB. 2011.....
 Vélez - Málaga, 09 MAR 2011
 EL SECRETARIO GENERAL
 P. D.



**MODIFICACION DE ELEMENTOS DEL PGOU/96
 CALIFICACION**

PROMUEVE:	GERENCIA MUNICIPAL DE URBANISMO EXCMO. AYUNTAMIENTO DE VÉLEZ MÁLAGA	ESCALA:	1/2.000
PLANO:	ESTADO ACTUAL PGOU-1996	FECHA:	FEBRERO- 2011
LA ARQUITECTO MUNICIPAL:	MARTA ARIAS GONZALEZ	DIBUJO:	IAM
		PLANO Nº:	I-2

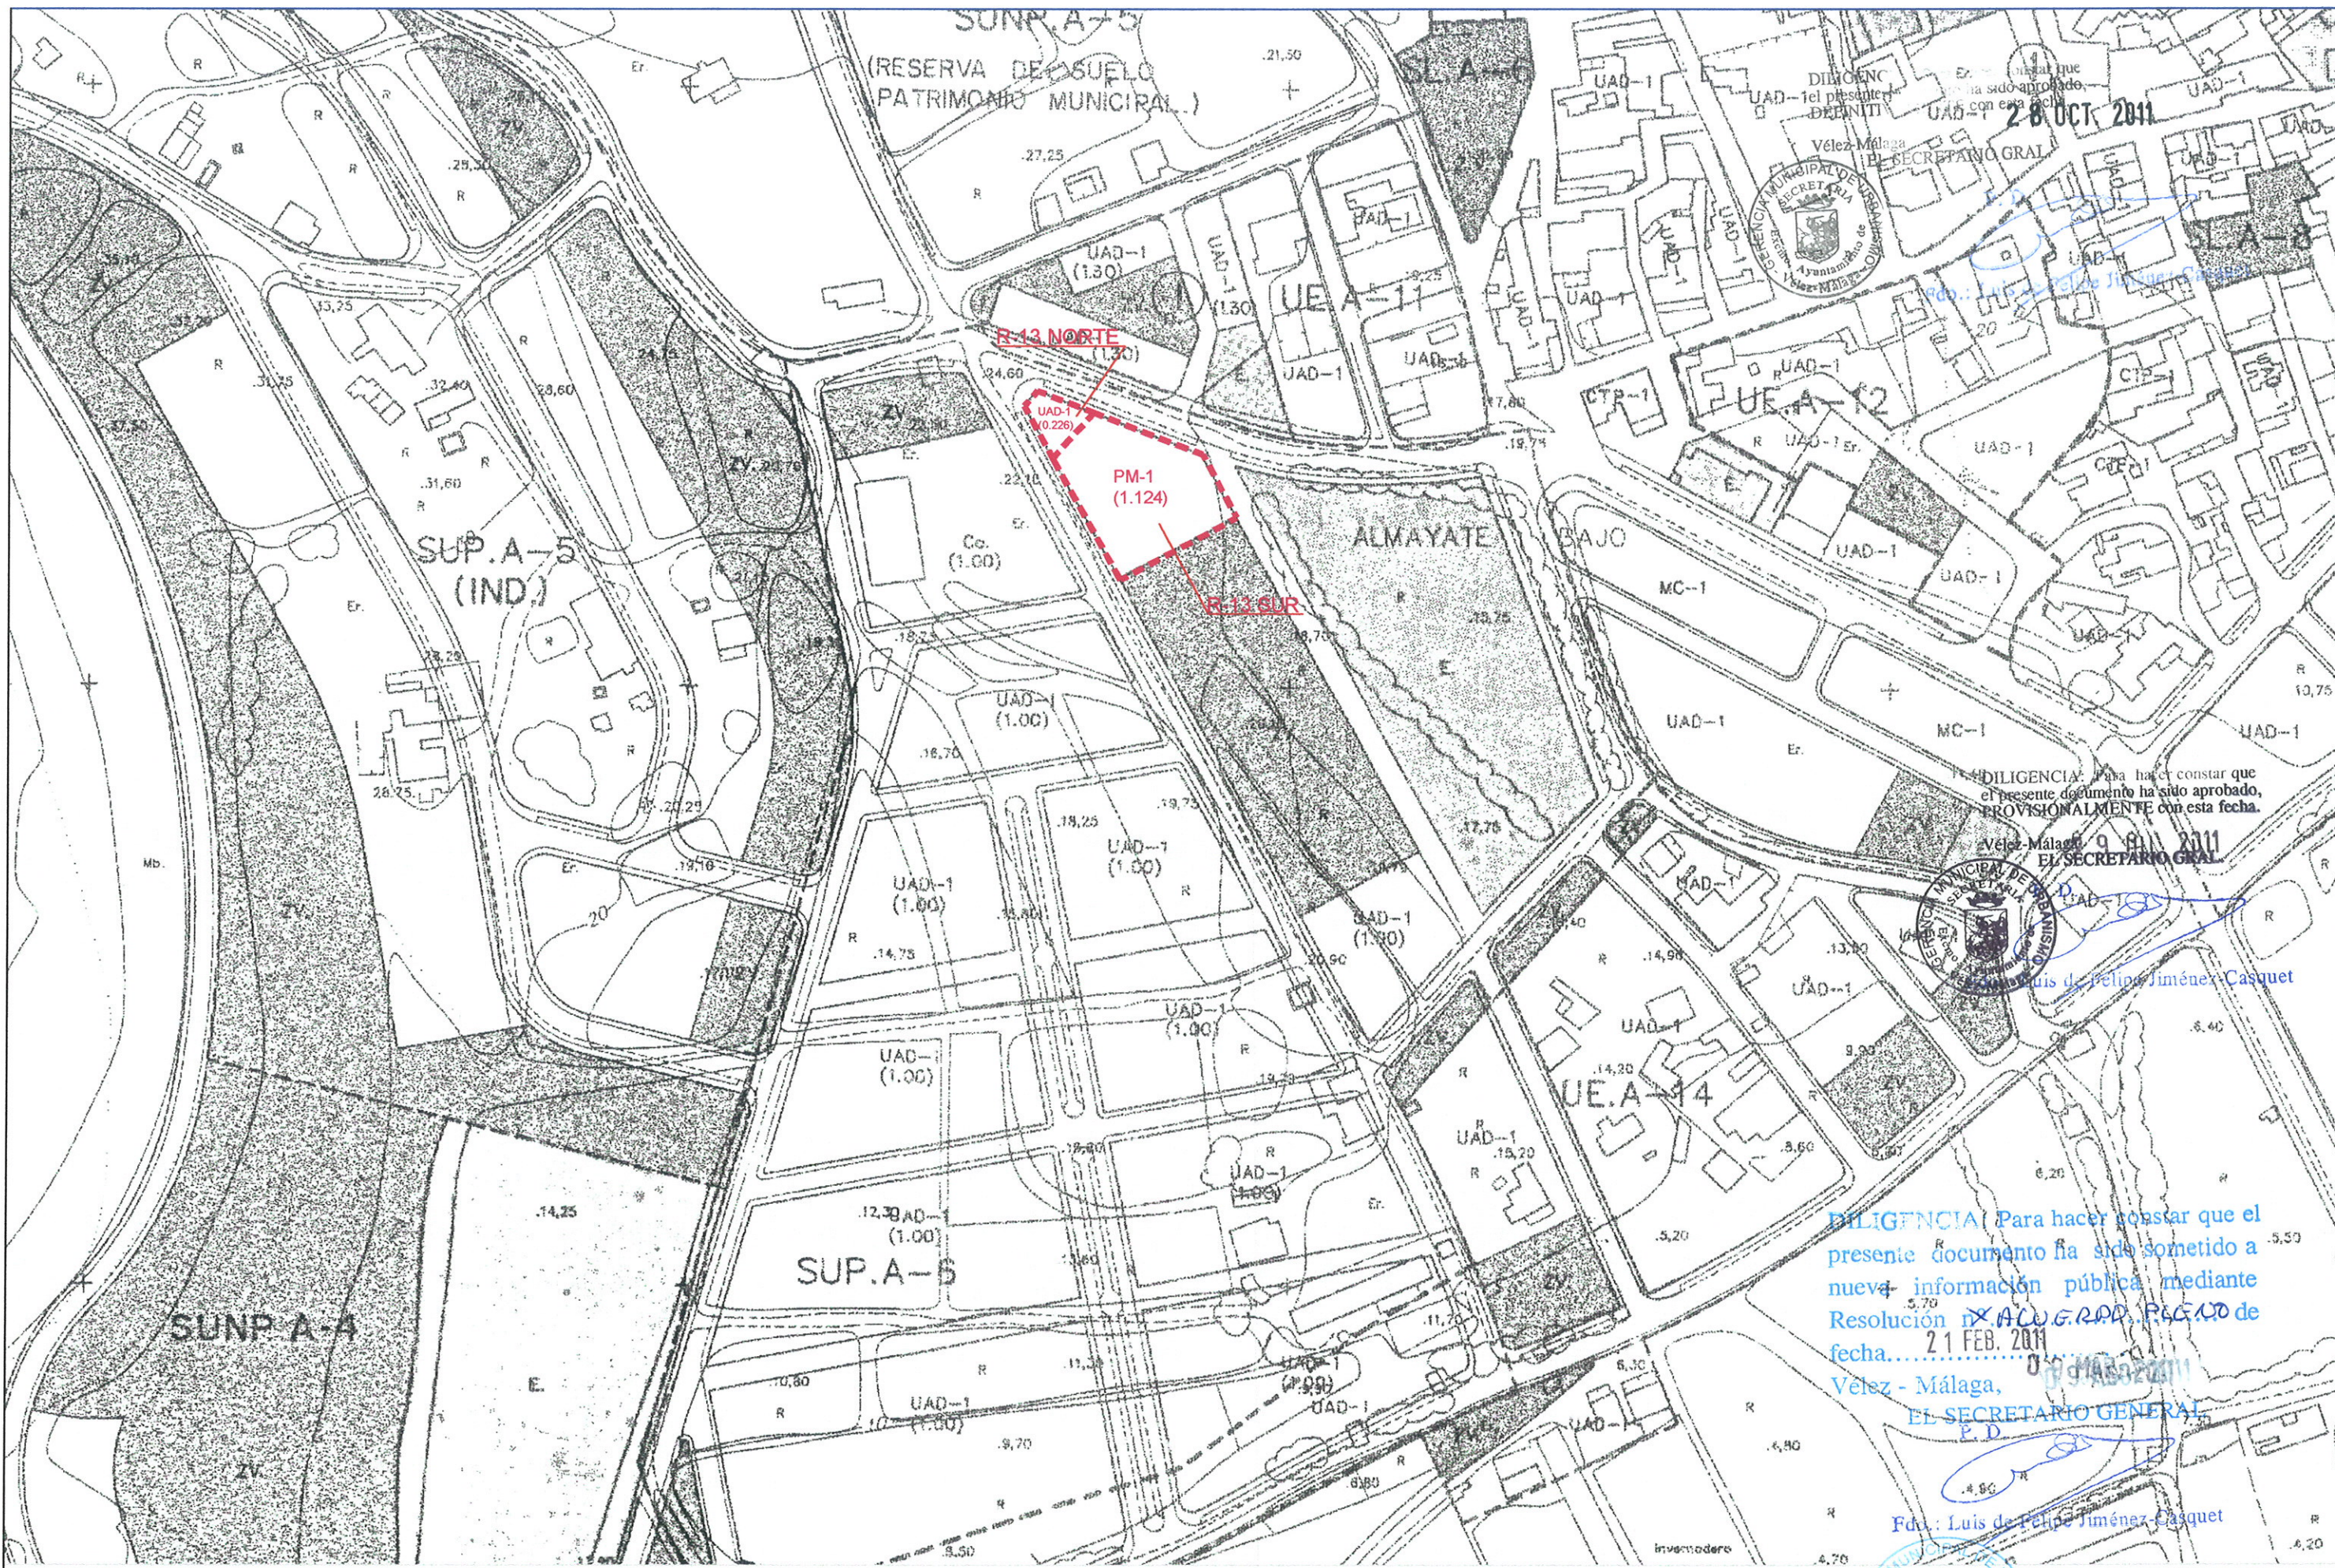

DILIGENCIA: Para hacer constar que el presente documento ha sido aprobado, PROVISIONALMENTE con esta fecha.
 Vélez-Málaga, 28 OCT. 2011
 EL SECRETARIO GRAL

DILIGENCIA: Para hacer constar que el presente documento ha sido aprobado, PROVISIONALMENTE con esta fecha.
 Vélez-Málaga, 9 FEB. 2011
 EL SECRETARIO GRAL

DILIGENCIA: Para hacer constar que el presente documento ha sido sometido a nueva información pública mediante Resolución de A.C.U.E.R.P.D. de fecha 21 FEB. 2011
 Vélez - Málaga, 9 FEB. 2011
 EL SECRETARIO GENERAL
 P.D.
 Fdo.: Luis de Felipe Jiménez-Casquet



MODIFICACION DE ELEMENTOS DEL PGOU/96
 CALIFICACION

PROMUEVE:	GERENCIA MUNICIPAL DE URBANISMO EXCMO. AYUNTAMIENTO DE VÉLEZ MÁLAGA	ESCALA:	1/2.000
PLANO:	CALIFICACION PROPUESTA	FECHA:	FEBRERO- 2011
	LA ARQUITECTO MUNICIPAL: MARTA ARIAS GONZALEZ	DIBUJO:	IAM
		PLANO Nº:	P-1