

SIGNOS CONVENCIONALES

[Symbol]	CARRERA - HITO KILOMÉTRICO.
[Symbol]	CAMINO CARRETERO.
[Symbol]	SEÑAL.
[Symbol]	FERROCARRIL.
[Symbol]	MURO, PARED O TAPIA.
[Symbol]	MURO DE CONTENCIÓN.
[Symbol]	ALAMBRA, CERCIA METÁLICA.
[Symbol]	VÉRTICE GEODÉSICO 1º, 2º Y 3º ORDEN.
[Symbol]	VÉRTICE TOPOGRÁFICO - PUNTO DE APOYO.
[Symbol]	LIMITE DE PROVINCIA.
[Symbol]	LIMITE DE TÉRMINO MUNICIPAL.
[Symbol]	LIMITE DE PARCELA.
[Symbol]	LIMITE DE CULTIVO.
[Symbol]	EDIFICIO PÚBLICO O SINGULAR.
[Symbol]	EDIFICIO PRIVADO.
[Symbol]	EDIFICIO EN CONSTRUCCIÓN.
[Symbol]	DESAGÜE - ARROYO.
[Symbol]	ACEQUIA.
[Symbol]	CANAL.
[Symbol]	MANANTIAL - FUENTE - POZO.
[Symbol]	PISCINA - ESTANQUE - TRANSFORMADOR.
[Symbol]	TORRE METÁLICA - POSTE - FAROLA.
[Symbol]	CURVAS DE NIVEL - COTA.
[Symbol]	CURVA DE DEPRESIÓN.
[Symbol]	SETO VIVO.
[Symbol]	MASA DE ARBOLES.
[Symbol]	LÍNEA ELÉCTRICA, ALTA TENSIÓN.
[Symbol]	LÍNEA ELÉCTRICA, MEDIA TENSIÓN.
[Symbol]	LÍNEA ELÉCTRICA, BAJA TENSIÓN.
[Symbol]	LÍNEA TELEFÓNICA.
[Symbol]	LIMITE SECTORES / UNIDADES DE EJECUCIÓN SISTEMAS GENERALES.
[Symbol]	LIMITE EDIFICACIÓN AUTÓNOMA / CARRERAS.
[Symbol]	VÍAS PECUARIAS.


USOS DEL SUELO

S.	SECANO
R.	REGADÍO
H.	HERBIDA
V.	VIREDO
F.	FRUTALES
O.	OLIVAR
E.	ERIAL
PL.	PRADOS Y DEHESAS
MB.	MONTE BAJO
MA.	MONTE ALTO

INFORMACIÓN CARTOGRÁFICA

PROYECCIÓN U.T.M. HUSO 30N
 ELPÍDISEO INTERNACIONAL DATUM POSTDAM
 ALTITUDES REFERIDAS AL NIVEL MEDIO DEL MAR EN ALCANTAR
 COORDINADAS RECTANGULARES U.T.M.
 VUELO FOTOGRAFAMÉTRICO REALIZADO POR TASA S.A. EN AGOSTO DE 1987
 APOYO DE CAMPO REALIZADO POR INTOPSA EN DICIEMBRE DE 1987
 RESTITUCIÓN - FEBRERO DE 1988
 REVISIÓN DE CAMPO - MARZO DE 1988
 DISEÑO REALIZADO - JULIO DE 1988

ANTECEDENTES

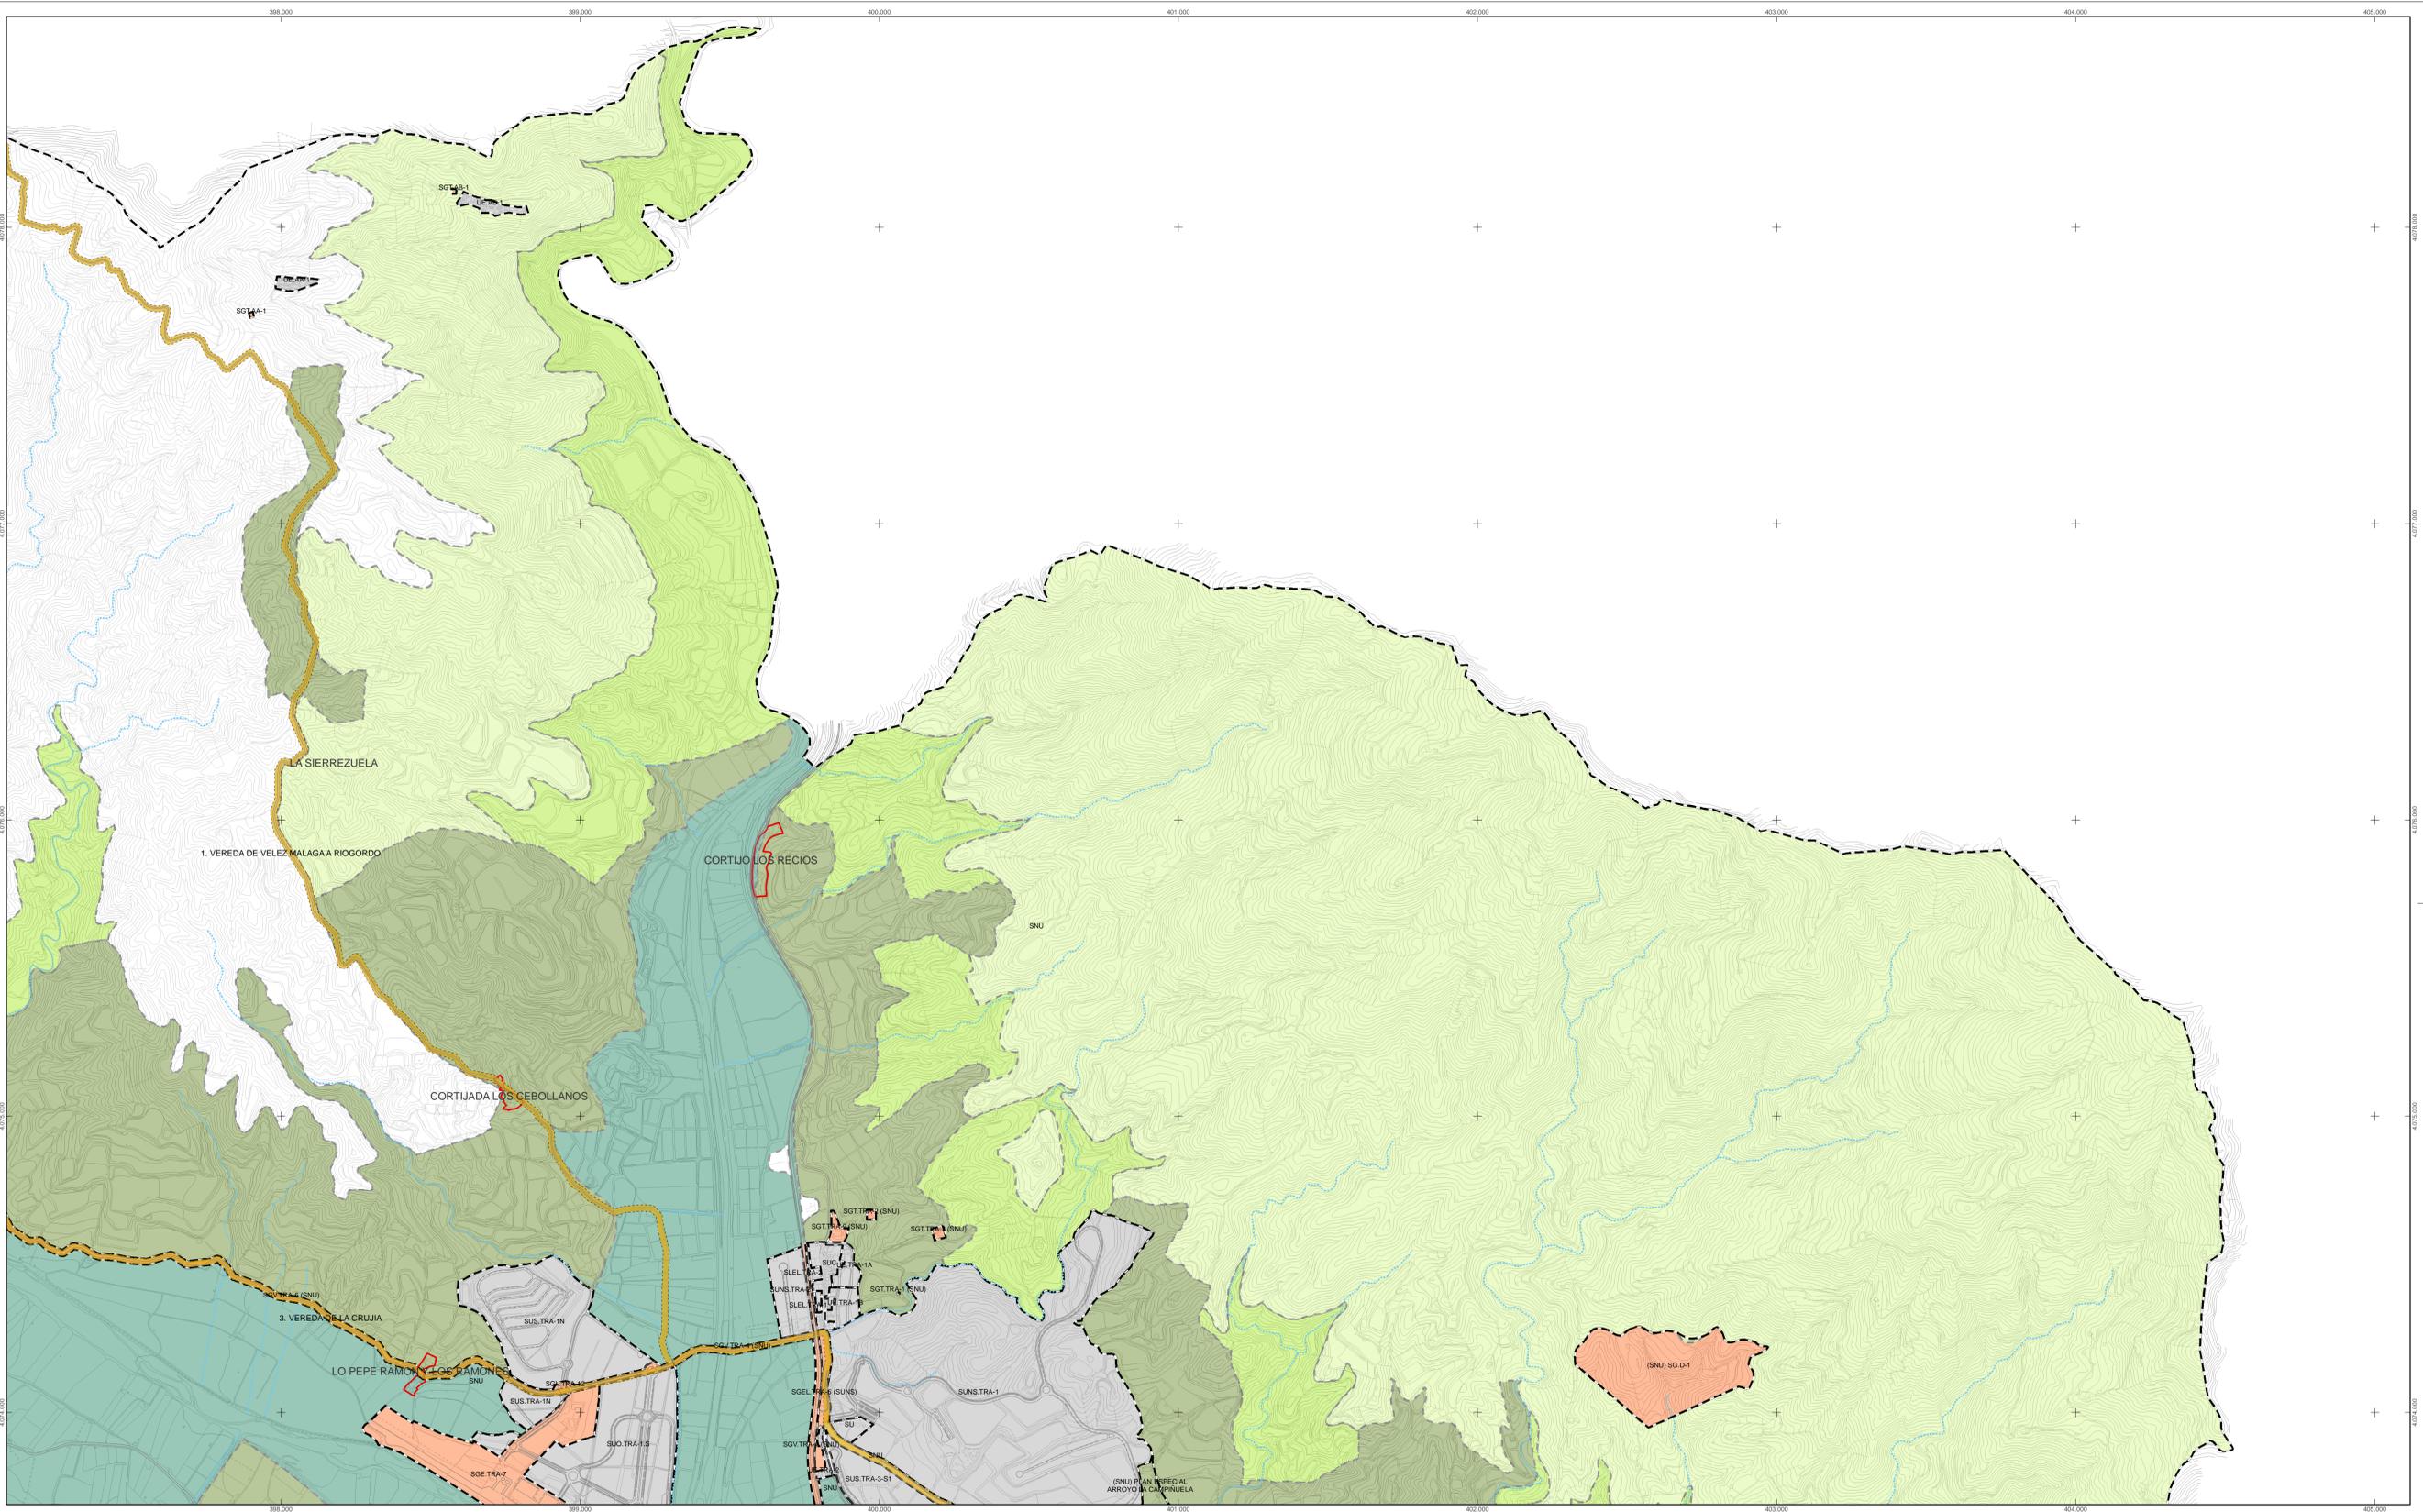

CLASIFICACIÓN DEL SUELO

SUELO URBANO CONSOLIDADO	[Symbol]	SUC
SUELO URBANO NO CONSOLIDADO	[Symbol]	SUNC
SUELO URBANIZABLE ORDENADO	[Symbol]	SUO
SUELO URBANIZABLE SECTORIZADO	[Symbol]	SUS
SUELO URBANIZABLE NO SECTORIZADO	[Symbol]	SUNS
SUELO NO URBANIZABLE DE CARÁCTER NATURAL O RURAL	[Symbol]	SNU
SUELO NO URBANIZABLE DE ESPECIAL PROTECCIÓN	[Symbol]	SNUP
SUELO NO URBANIZABLE HÁBITAT RURAL DISEMINADO	[Symbol]	SNUD

SISTEMAS GENERALES

SISTEMA GENERAL DE ESPACIOS LIBRES	[Symbol]	SGEL
SISTEMA GENERAL DE EQUIPAMIENTO	[Symbol]	SGE
SISTEMA GENERAL DE RED VIARIA	[Symbol]	SGV
SISTEMA GENERAL DE INFRAESTRUCTURA TÉCNICA	[Symbol]	SGT

CATEGORIZACION DEL SUELO

SNU DE CARÁCTER NATURAL O RURAL ART. 373	[Symbol]	SNU
SNU DE ESPECIAL PROTECCIÓN	[Symbol]	SNUP
D DISEMINADO ART. 374	[Symbol]	SNUD


AG Y AR P. AG Y REGADÍO ART. 372 Y 412	[Symbol]	AR REGADÍO EXISTENTE Y/O MAYORITARIO DE REGADÍO ART. 372	[Symbol]
PP PROTECCIÓN PMSAJISTA ART. 416	[Symbol]	YAM YACIMIENTOS ARQUEOLÓGICOS ART. 415	[Symbol]
AR REGADÍO PLAN GUARO ART. 372	[Symbol]	PF POTENCIALIDAD FORESTAL ART. 413	[Symbol]
POLÍGONOS DE ASENTAMIENTOS EN HDR SEGUN DECRETO 2/2012			
POLÍGONOS DE ASENTAMIENTOS URBANÍSTICOS (AU) SEGUN DECRETO 2/2012			

PROTECCIONES

RÍOS Y ARROYOS (DESDE MARGENES)	ARROYOS RÍO MACHARAVIAYA, SECO Y GUI BÉN MARGOSA Y VELEZ	[Symbol]	7.5 m
		[Symbol]	15 m
		[Symbol]	30 m
CAMINOS Y CARRERAS (DESDE LÍNEA BLANCA O BORDE)	CAMINO CARRETERAL COMARCAL O PRINCIPALES NACIONAL AUTOVIA DEL SUELO AUTOVIA DEL SUELO O SNU	[Symbol]	15 m
		[Symbol]	18 m
		[Symbol]	25 m
		[Symbol]	50 m
		[Symbol]	100 m
ARQUEOLÓGICAS	PROTECCIÓN INTEGRAL	[Symbol]	
	PROTECCIÓN ARQUEOLÓGICA O VIGILANCIA	[Symbol]	

DENOMINACIÓN TOPONÍMICA

A =	ALMAYATE
B =	BENAJARAFE
C =	CALETA DE VELEZ
CA =	CAJIZ
CH =	CHILCHES
L =	LAGOS
M =	MEZQUITILLA
T =	TORRE DEL MAR
TR =	TRIANA
TRA =	TRAPICHE
VM =	VELEZ MÁLAGA

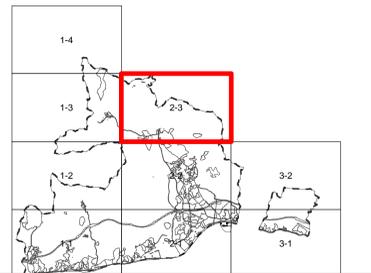

EXCMO. AYUNTAMIENTO DE VELEZ MÁLAGA

AVANCE PARA LA IDENTIFICACION Y DELIMITACION DE LOS ASENTAMIENTOS URBANÍSTICOS Y DE LOS ÁMBITOS DE HÁBITAT RURAL DISEMINADO EXISTENTES EN EL SUELO NO URBANIZABLE DEL MUNICIPIO DE VELEZ-MÁLAGA

Denominación: DELIMITACION DE LOS ASENTAMIENTOS Y ÁMBITOS EN HDR SUELO NO URBANIZABLE, USOS Y PROTECCIONES

Plano: **B**

Escala: 1:10.000

Fecha: octubre 2013

Hoja nº: **P - 1**
2-3

ARQUITECTA: MARTA ARIAS GONZALEZ