

SIGNOS CONVENCIONALES

- K3 — CARRERA - HITO KILOMÉTRICO.
- CAMINO CARRETERO.
- SENCA.
- FERROCARRIL.
- MURO, PARED O TAPIA.
- MURO DE CONTENCIÓN.
- ALAMBRA, CERCIA METÁLICA.
- △ VÉRTICE GEODÉSICO 1º, 2º Y 3º ORDEN.
- △ VÉRTICE TOPOGRÁFICO - PUNTO DE APOYO.
- LIMITE DE PROVINCIA.
- LIMITE DE TERMINO MUNICIPAL.
- LIMITE DE PARCELA.
- LIMITE DE CULTIVO.
- EDIFICIO PÚBLICO O SINGULAR.
- EDIFICIO PRIVADO.
- EDIFICIO EN CONSTRUCCIÓN.
- DESAGÜE - ARROYO.
- ACEQUIA.
- CANAL.
- MANANTIAL - FUENTE - POZO.
- PISCINA - ESTANQUE - TRANSFORMADOR.
- TORRE METÁLICA - POSTE - FAROLA.
- CURVAS DE NIVEL - COTA.
- CURVA DE DEPRESIÓN.
- SETO VIVO.
- MASA DE ARBOLES.
- LINEA ELÉCTRICA, ALTA TENSIÓN.
- LINEA ELÉCTRICA, MEDIA TENSIÓN.
- LINEA ELÉCTRICA, BAJA TENSIÓN.
- LINEA TELEFÓNICA.
- LIMITE SECTORES / UNIDADES DE EJECUCIÓN SISTEMAS GENERALES.
- LIMITE EDIFICACIÓN AUTÓNOMA - CARRITERAS.
- VÍAS PECUARIAS.


USOS DEL SUELO

- S. SECANO
- R. REGADIO
- H. HESITA
- V. VIÑEDO
- F. FRUTALES
- O. OLIVAR
- E. ERVAL
- PA. PRADOS Y DEHESAS
- MA. MONTE BAJO
- MA. MONTE ALTO

INFORMACIÓN CARTOGRÁFICA

PROYECCIÓN U.T.M. HUSO 30N
 ELIPSOIDE INTERNACIONAL DATUM POSTDAM
 ALTITUDES REFERIDAS AL NIVEL
 MEDIO DEL MAR EN ALCANTAR
 COORDINADAS RECTANGULARES U.T.M.
 VUELO FOTOGRAFÉTICO REALIZADO POR TASA S.A.
 EN AGOSTO DE 1997
 APOYO DE CAMPO REALIZADO POR INTOPSA
 EN DICIEMBRE DE 1997
 RESTITUCIÓN - FEBRERO DE 1998
 REVISIÓN DE CAMPO - MARZO DE 1998
 DIBUJO REALIZADO - JULIO DE 1998

ANTECEDENTES

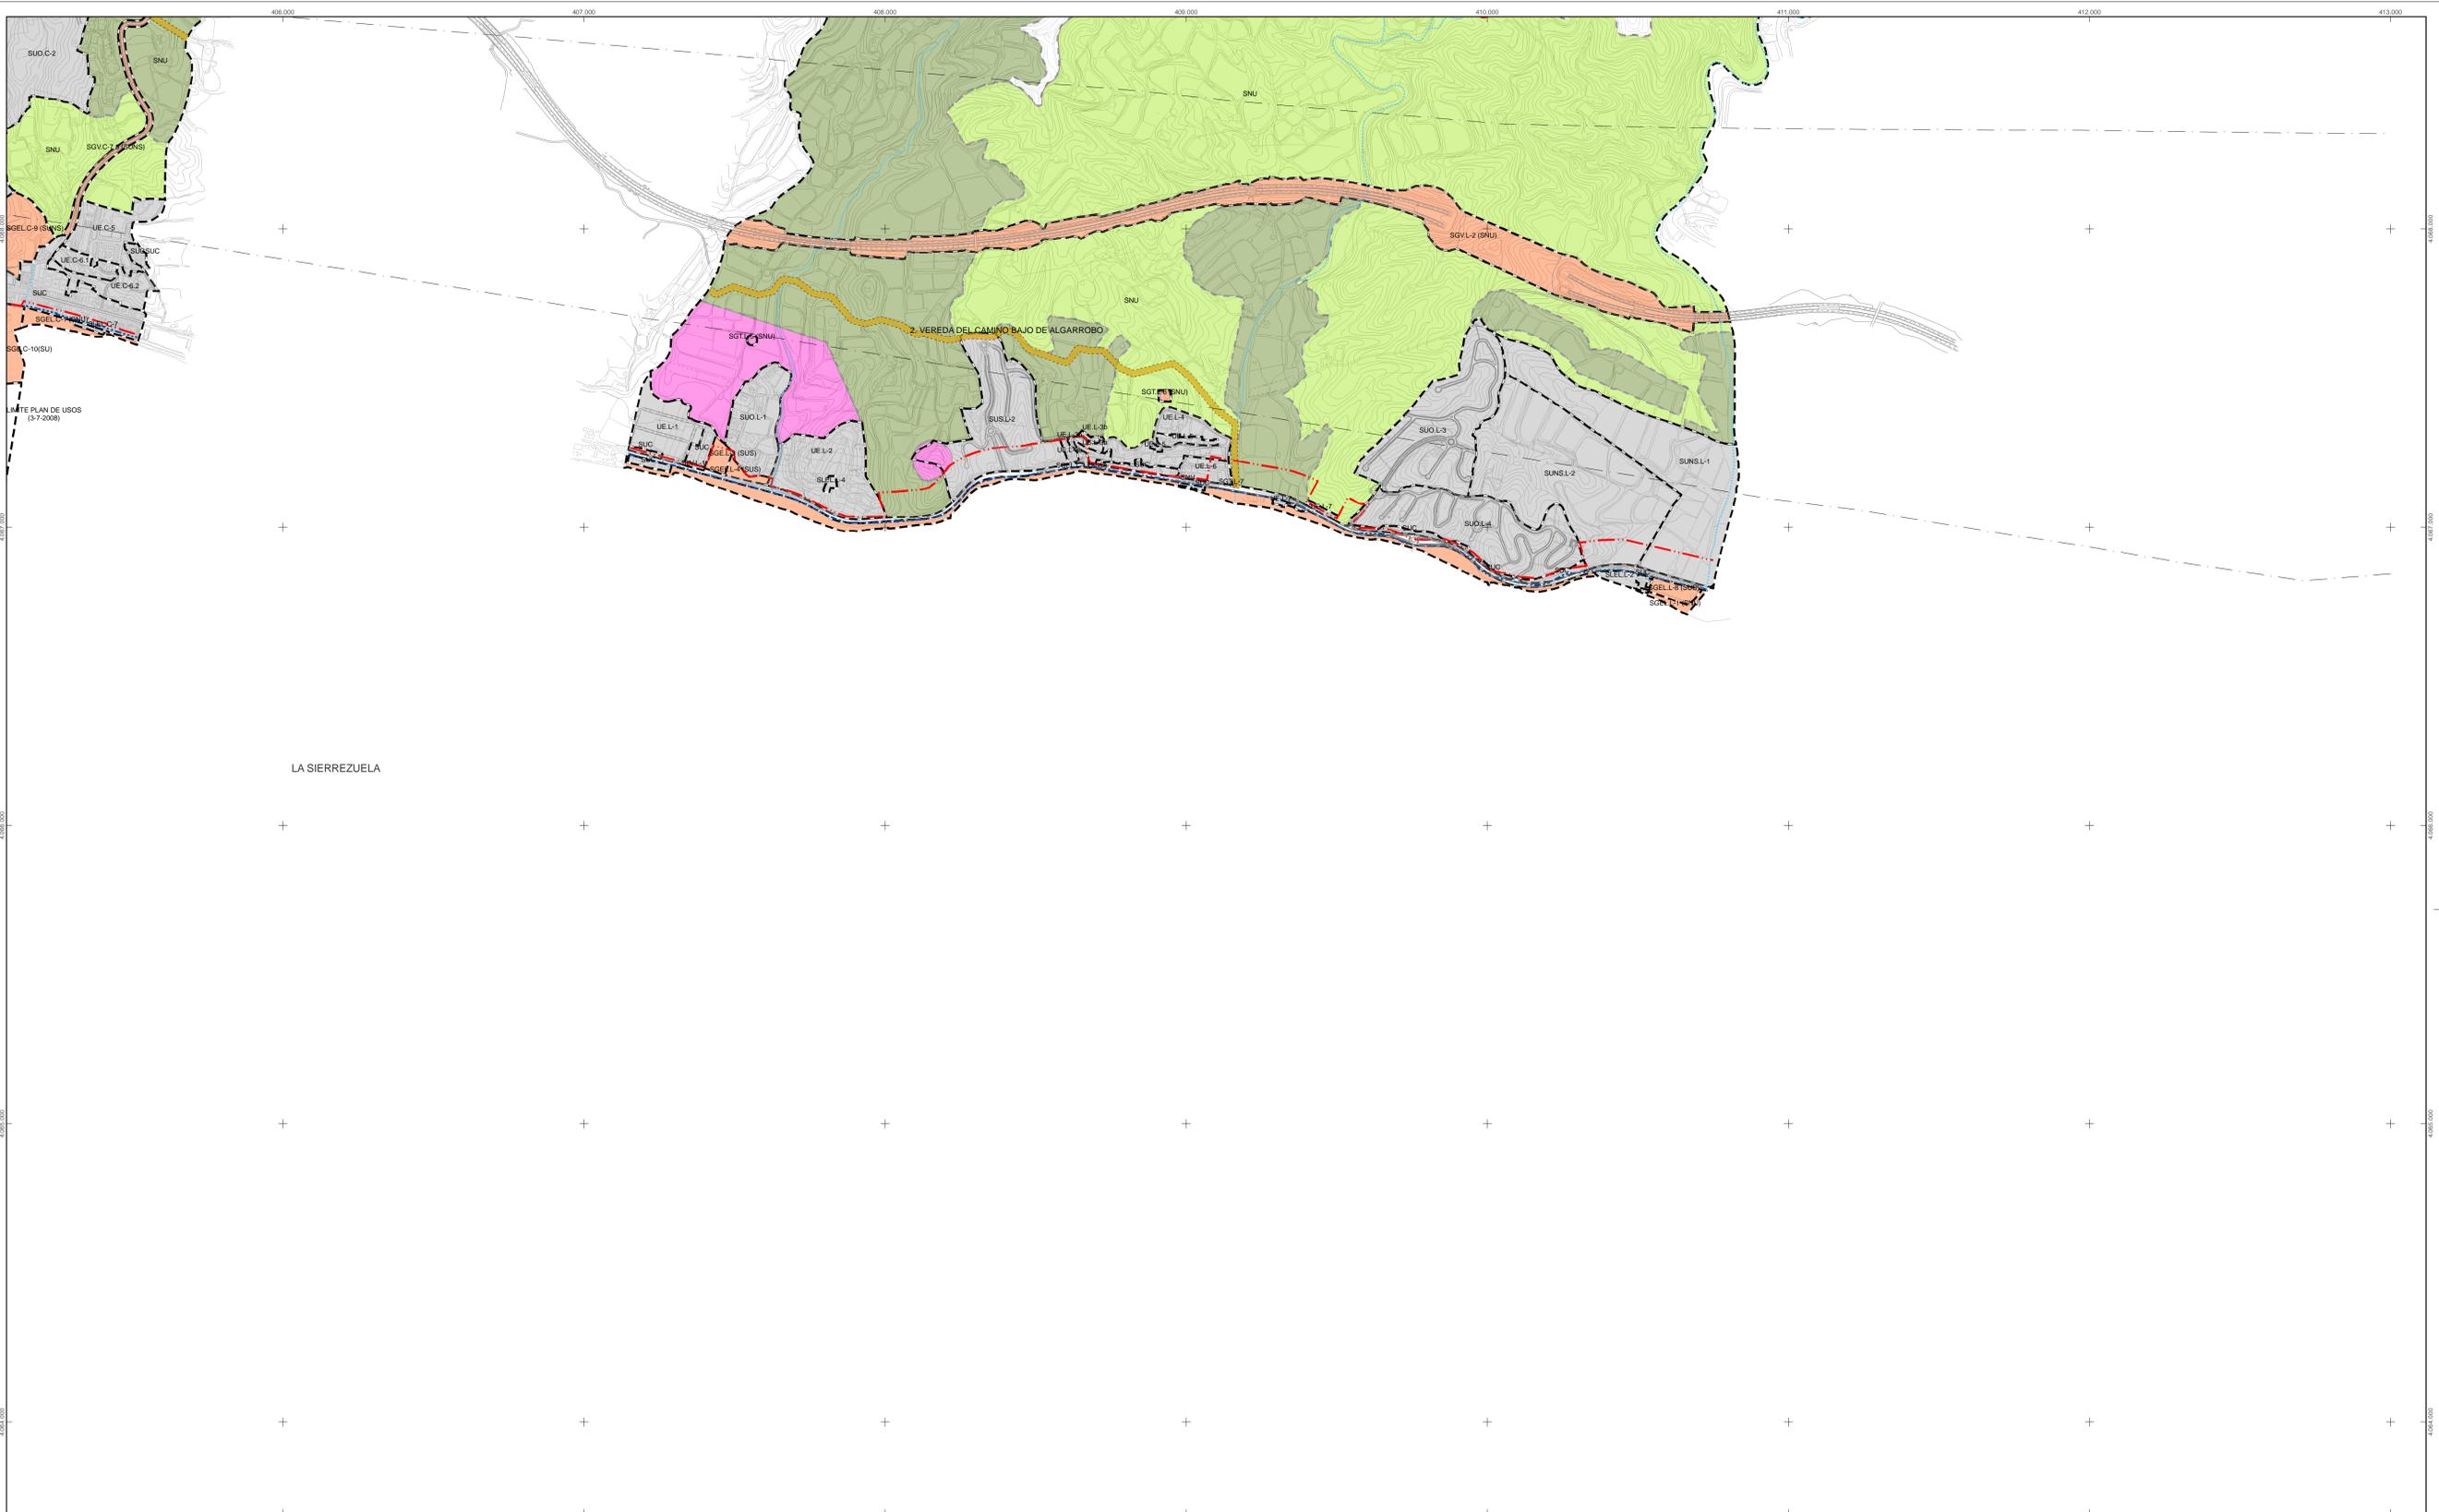


LA SIERREZUELA

CLASIFICACIÓN DEL SUELO		
SUELO URBANO	CONSOLIDADO	SUC
	NO CONSOLIDADO	SUNC
SUELO URBANIZABLE	ORDENADO	SUO
	SECTORIZADO	SUS
	NO SECTORIZADO	SUNS
SUELO NO URBANIZABLE	DE CARÁCTER NATURAL O RURAL	SNU
	DE ESPECIAL PROTECCIÓN	SNUP
	HÁBITAT RURAL DISEMINADO	SNUD
SISTEMAS GENERALES		
SISTEMA GENERAL DE ESPACIOS LIBRES		SGEL
SISTEMA GENERAL DE EQUIPAMIENTO		SGE
SISTEMA GENERAL DE RED VIARIA		SOV
SISTEMA GENERAL DE INFRAESTRUCTURA TÉCNICA		SGT

CATEGORIZACION DEL SUELO			
SNU DE CARÁCTER NATURAL O RURAL ART. 373			
SNU DE ESPECIAL PROTECCIÓN	AG Y AR P. AG Y REGADIO ART. 372 y 412	AR REGADIO EXISTENTE Y/O MAYORITARIO DE REGADIO ART. 372	
	PP PROTECCIÓN PMSAJISTA ART. 416	YAM YACIMIENTOS ARQUEOLÓGICOS ART. 415	
	AR REGADIO PLAN GUARO ART. 372	PF POTENCIALIDAD FORESTAL ART. 413	
D DISEMINADO ART. 374		POLÍGONOS DE ASENTAMIENTOS EN HDR SEGUN DECRETO 2/2012	
		POLÍGONOS DE ASENTAMIENTOS URBANÍSTICOS (AU) SEGUN DECRETO 2/2012	

PROTECCIONES	
RÍOS Y ARROYOS: (DESDE MARGENES)	ARROYOS RÍO MACHARAVIAYA, SECO Y GUI BÉN MARGOSA Y VELEZ 7.5 m, 15 m, 30 m
CAMINOS Y CARRITERAS: (DESDE LINEA BLANCA O BORDE)	CAMINO CARRETERAL COMARCAL O PRINCIPALES NACIONAL AUTOVÍA DEL SUS O SNU 15 m, 18 m, 25 m, 50 m, 100 m
ARQUEOLÓGICAS	PROTECCIÓN INTEGRAL (X) PROTECCIÓN ARQUEOLÓGICA O VIGILANCIA

DENOMINACIÓN TOPONÍMICA
A = ALMAYATE
B = BENAJARAFE
C = CALETA DE VÉLEZ
CA = CAJIZ
CH = CHILCHES
L = LAGOS
M = MEZQUITILLA
T = TORRE DEL MAR
TR = TRIANA
TRA = TRAPICHE
VM = VELEZ MÁLAGA

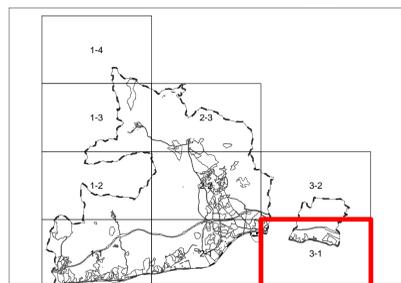

EXCMO. AYUNTAMIENTO DE VÉLEZ MÁLAGA

AVANCE PARA LA IDENTIFICACION Y DELIMITACION DE LOS ASENTAMIENTOS URBANÍSTICOS Y DE LOS ÁMBITOS DE HÁBITAT RURAL DISEMINADO EXISTENTES EN EL SUELO NO URBANIZABLE DEL MUNICIPIO DE VÉLEZ-MÁLAGA

Denominación: **DELIMITACION DE LOS ASENTAMIENTOS Y ÁMBITOS EN HDR SUELO NO URBANIZABLE, USOS Y PROTECCIONES**

Plano: **B**

Escala: **1:10.000**

Fecha: **octubre 2013**

Hoja nº: **P - 1**

3-1

ARQUITECTA: MARTA ARIAS GONZALEZ