


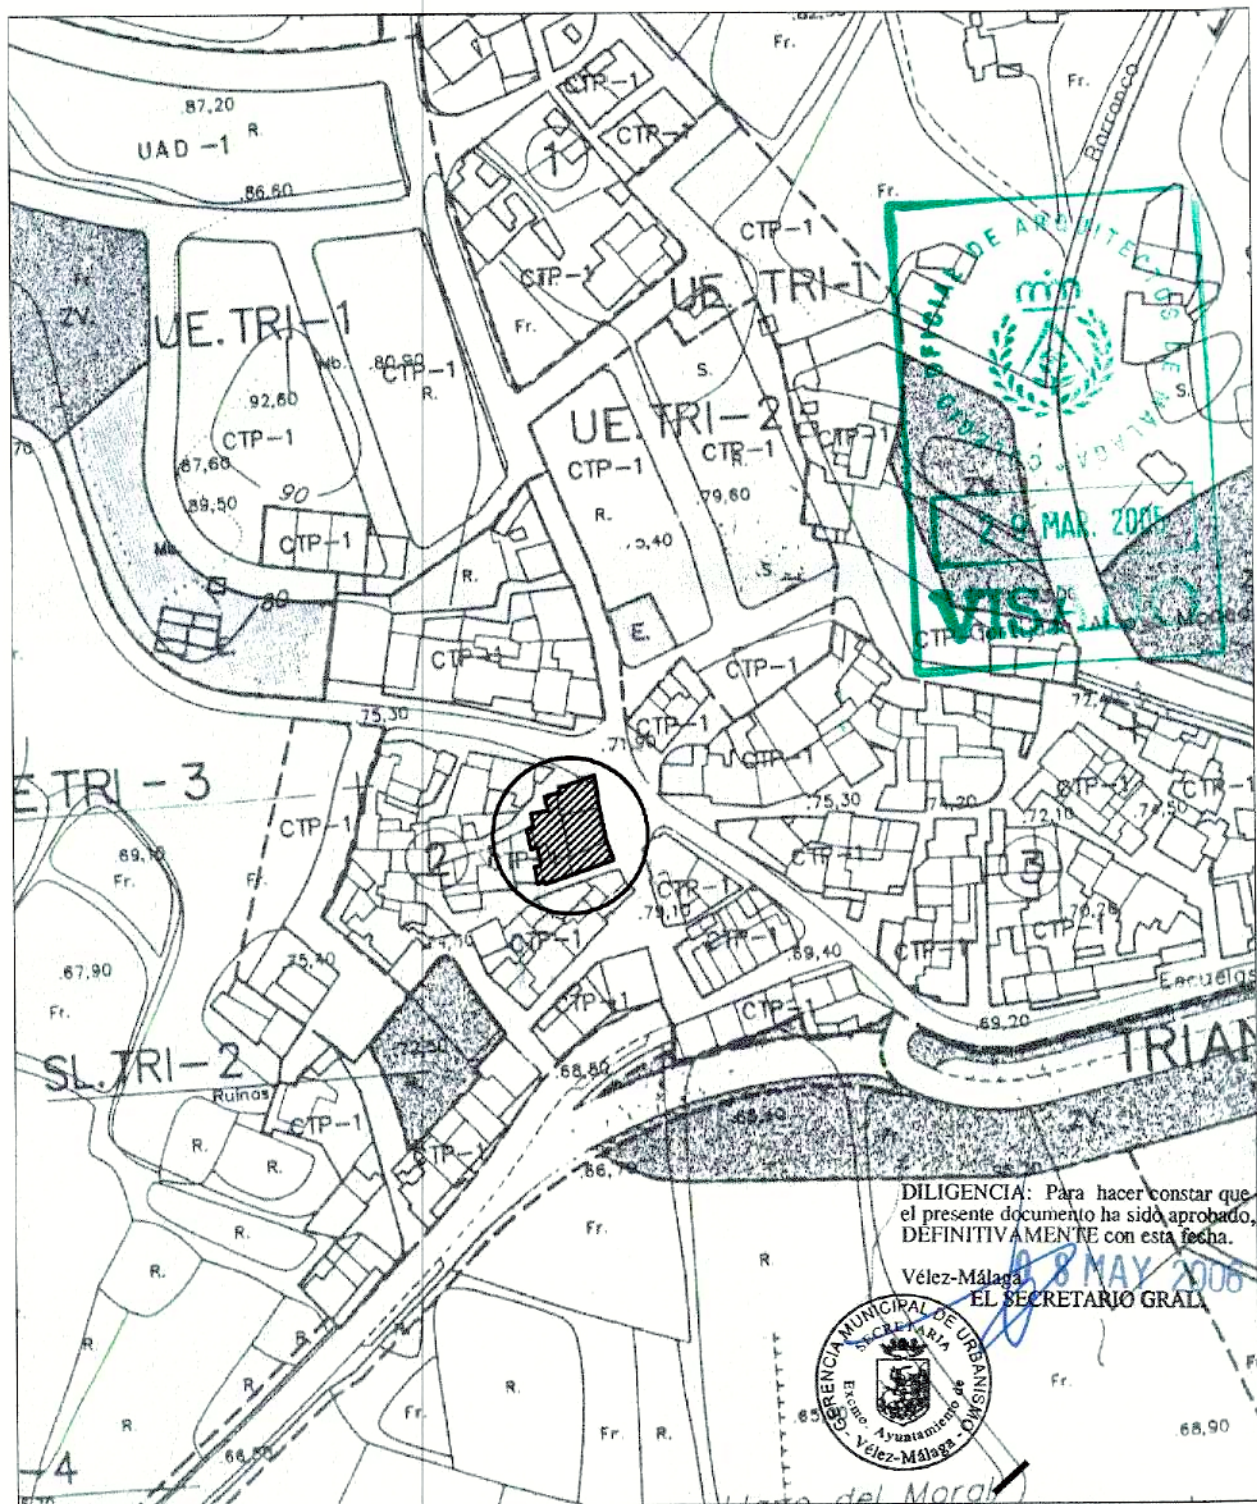

ARQUITECTO:

FRANCISCO JAVIER HERMOSO SANTA-CRUZ

Estudio: Calle José Cruz Conde nº 22-1ª, 1- 14001-CORDOBA.- Teléfono y Fax. 957 482588

FIRMA:

FECHA:

**FEBRERO
2005**

ESTUDIO DE DETALLE PARA EL SOLAR SITO EN TRIANA- VELEZ MALAGA (MALAGA)

EMPLAZAMIENTO:

**CALLE CORTA Nº 2 ESQUINA
CON LAS CALLES LA LOMILLA Y CEREZO**

PROMOTOR:

EL SECRETARIO GRAL.

ESEDEGE PATRIMONIAL, S.L.

REFERENCIA:

287/04

DENOMINACION:

SITUACION

ESCALA:

1:2.000

PLANO Nº:

1

ESTE PLANO CARECE DE VALIDEZ SIN EL VISADO DEL COLEGIO OFICIAL DE ARQUITECTOS

PARCELA
ANA
ALAGA


m2

29 MAR. 2005

VISADO

29 MAR. 2005

VISADO

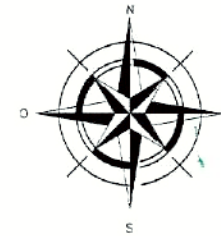


DILIGENCIA: Para hacer constar que
 el presente documento ha sido aprobado
 INICIALMENTE con esta fecha.

PROMOTOR:

REFERENCIA: **287/04**

ESCALA:	PLANO Nº:
1:200	2

	ARQUITECTO: FRANCISCO JAVIER HERMOSO SANTA-CRUZ Estudio: Calle José Cruz Conde nº 22-1ª, 1º - 14001-CORDOBA.- Teléfono y Fax. 957 462586	FIRMA: 	FECHA: FEBRERO 2005
	ESTUDIO DE DETALLE PARA EL SOLAR SITO EN TRIANA- VELEZ MALAGA (MALAGA)	PROMOTOR: ESEDEGE PATRIMONIAL, S.L.	
EMPLAZAMIENTO: CALLE CORTA Nº 2 ESQUINA CON LAS CALLES LA LOMILLA Y CEREZO	REFERENCIA: 287/04		
DENOMINACION: TOPOGRAFICO Y SUPERFICIES ACTUAL	ESCALA: 1:200	PLANO Nº: 2	
ESTE PLANO CARECE DE VALIDEZ SIN EL VISADO DEL COLEGIO OFICIAL DE ARQUITECTOS			

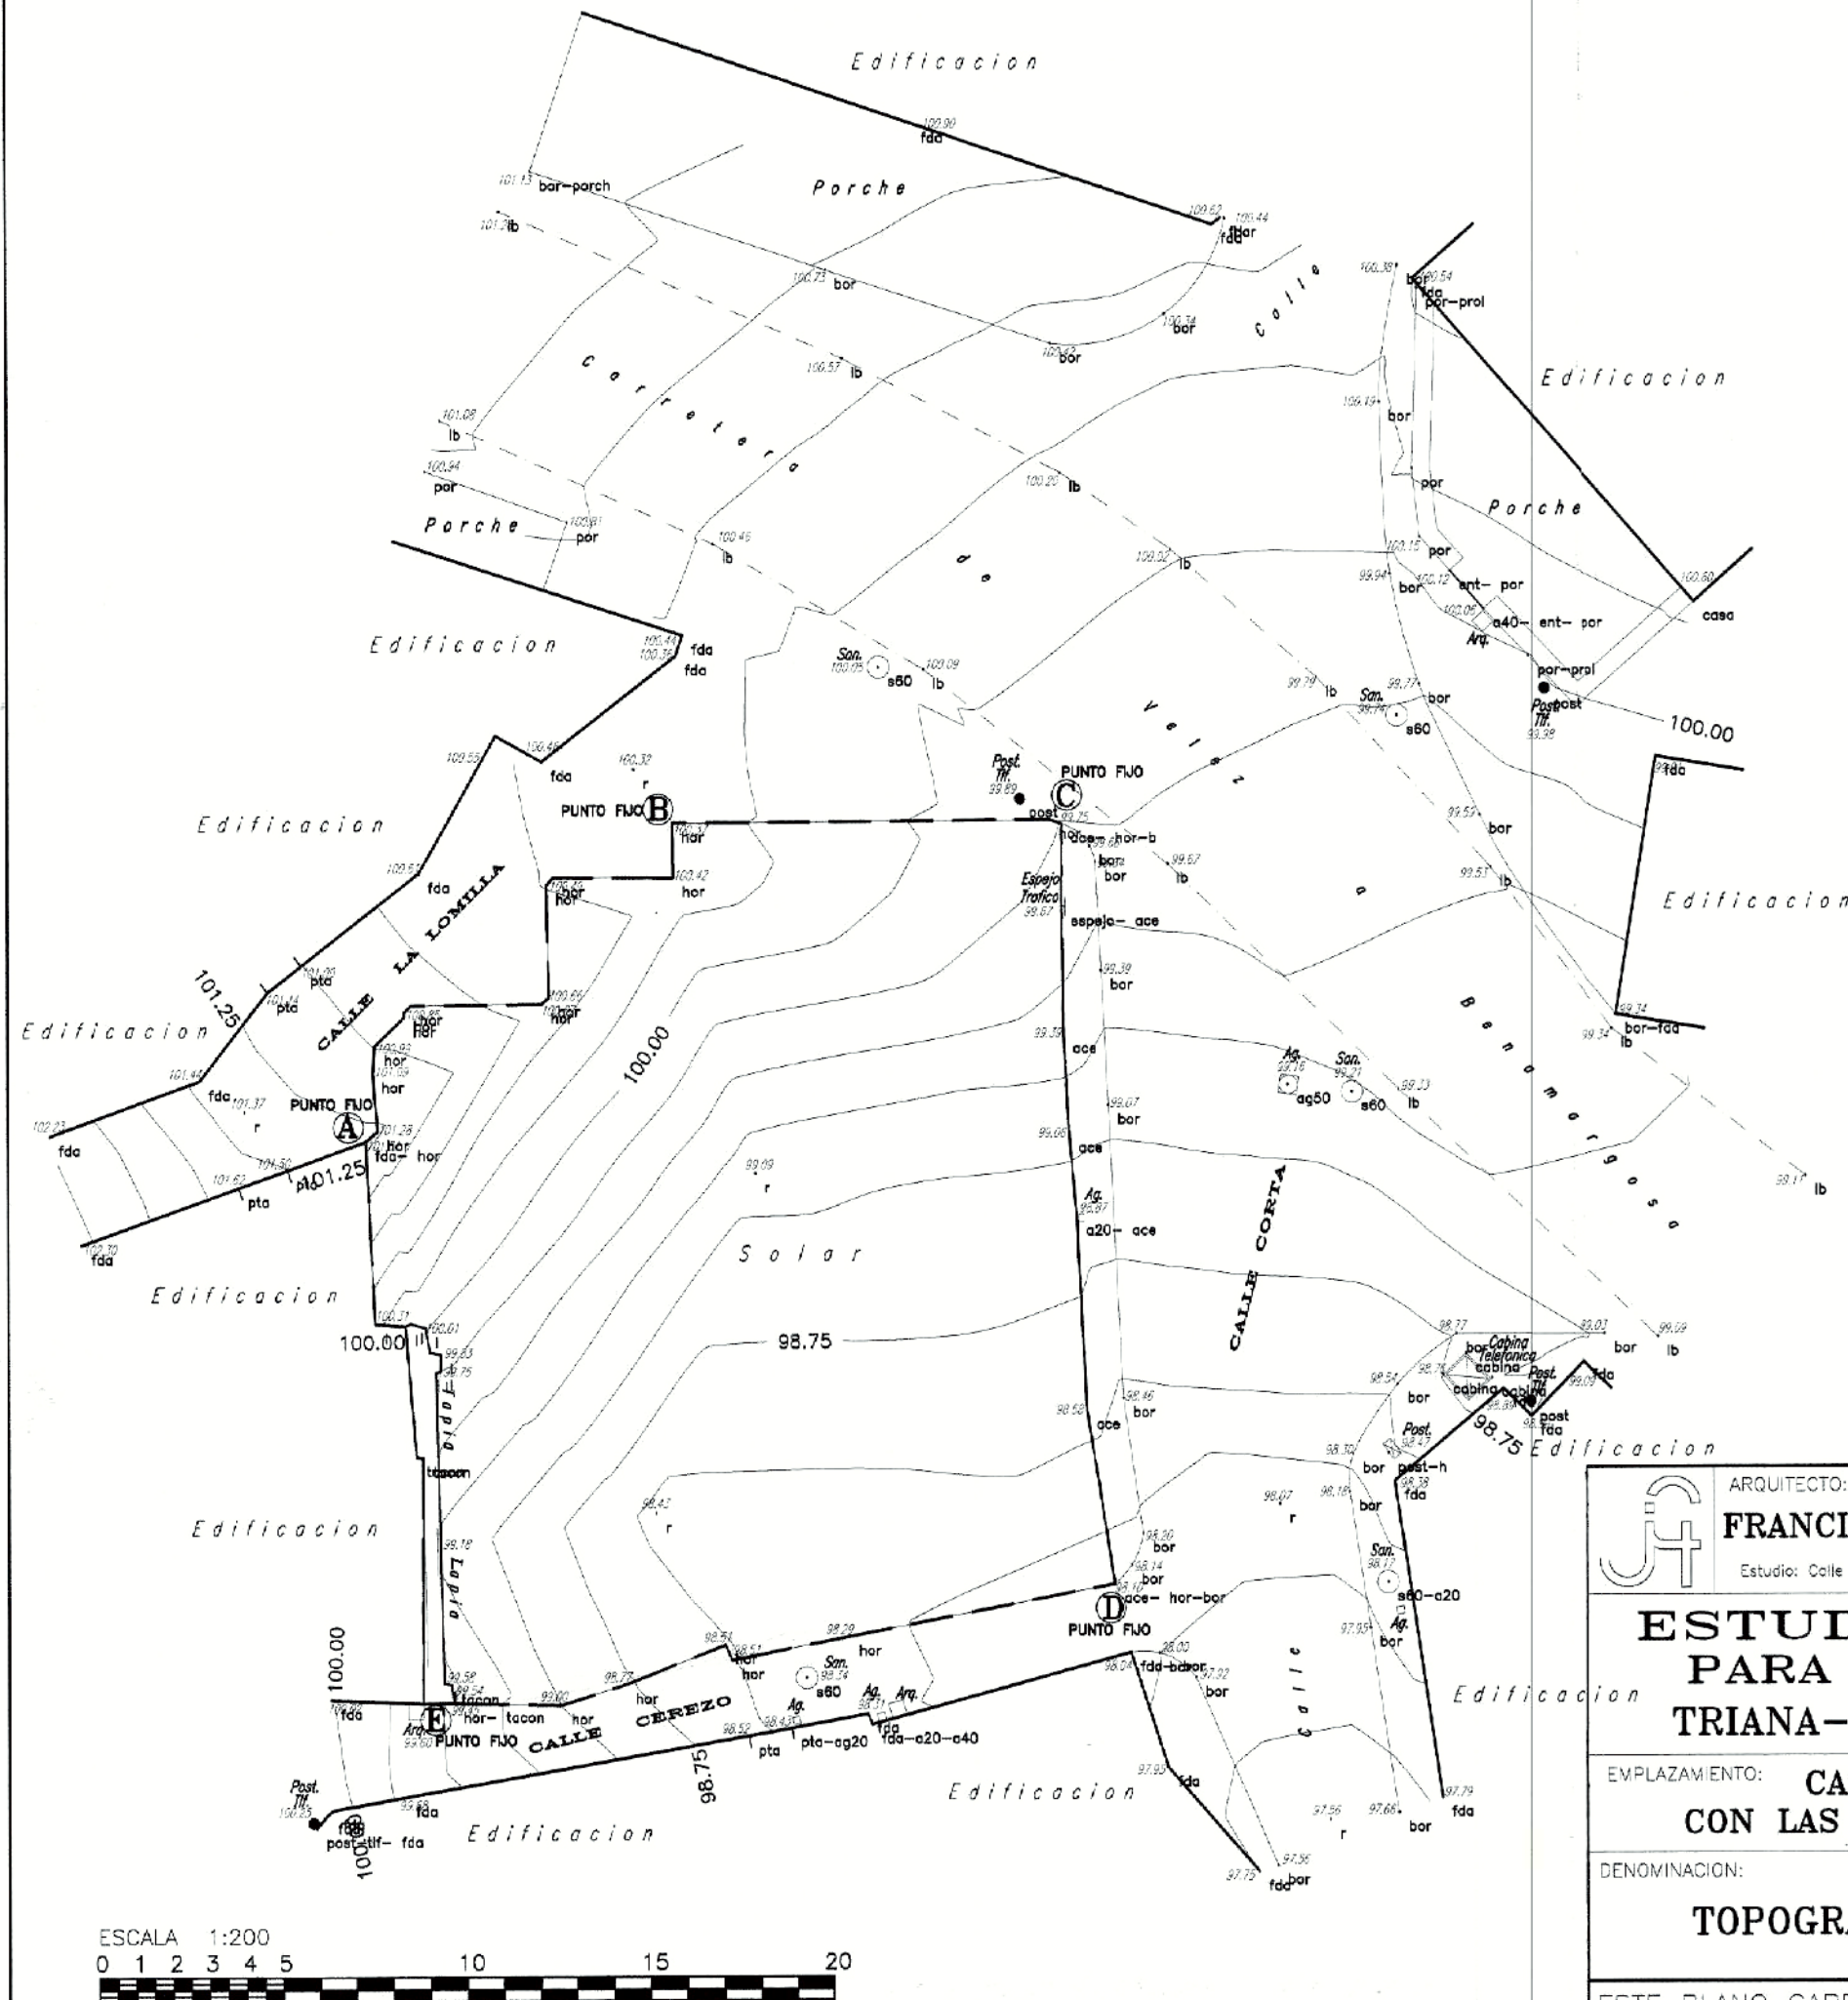


LEVANTAMIENTO DE UNA PARCELA
SITUADA EN TRIANA

T.M. DE VELEZ - MALAGA
MALAGA

ENERO 2005

SUPERFICIE = 381,88 m²

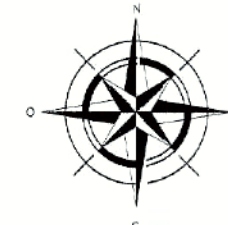


DILIGENCIA: Para hacer constar que el presente documento ha sido aprobado, DEFINITIVAMENTE con esta fecha.

Vélez-Málaga, 29 MAR 2005
EL SECRETARIO GRAL.




DILIGENCIA: Para hacer constar que el presente documento ha sido aprobado INICIALMENTE con esta fecha.


Vélez-Málaga, 20 MAYO 2005
EL SECRETARIO GRAL.

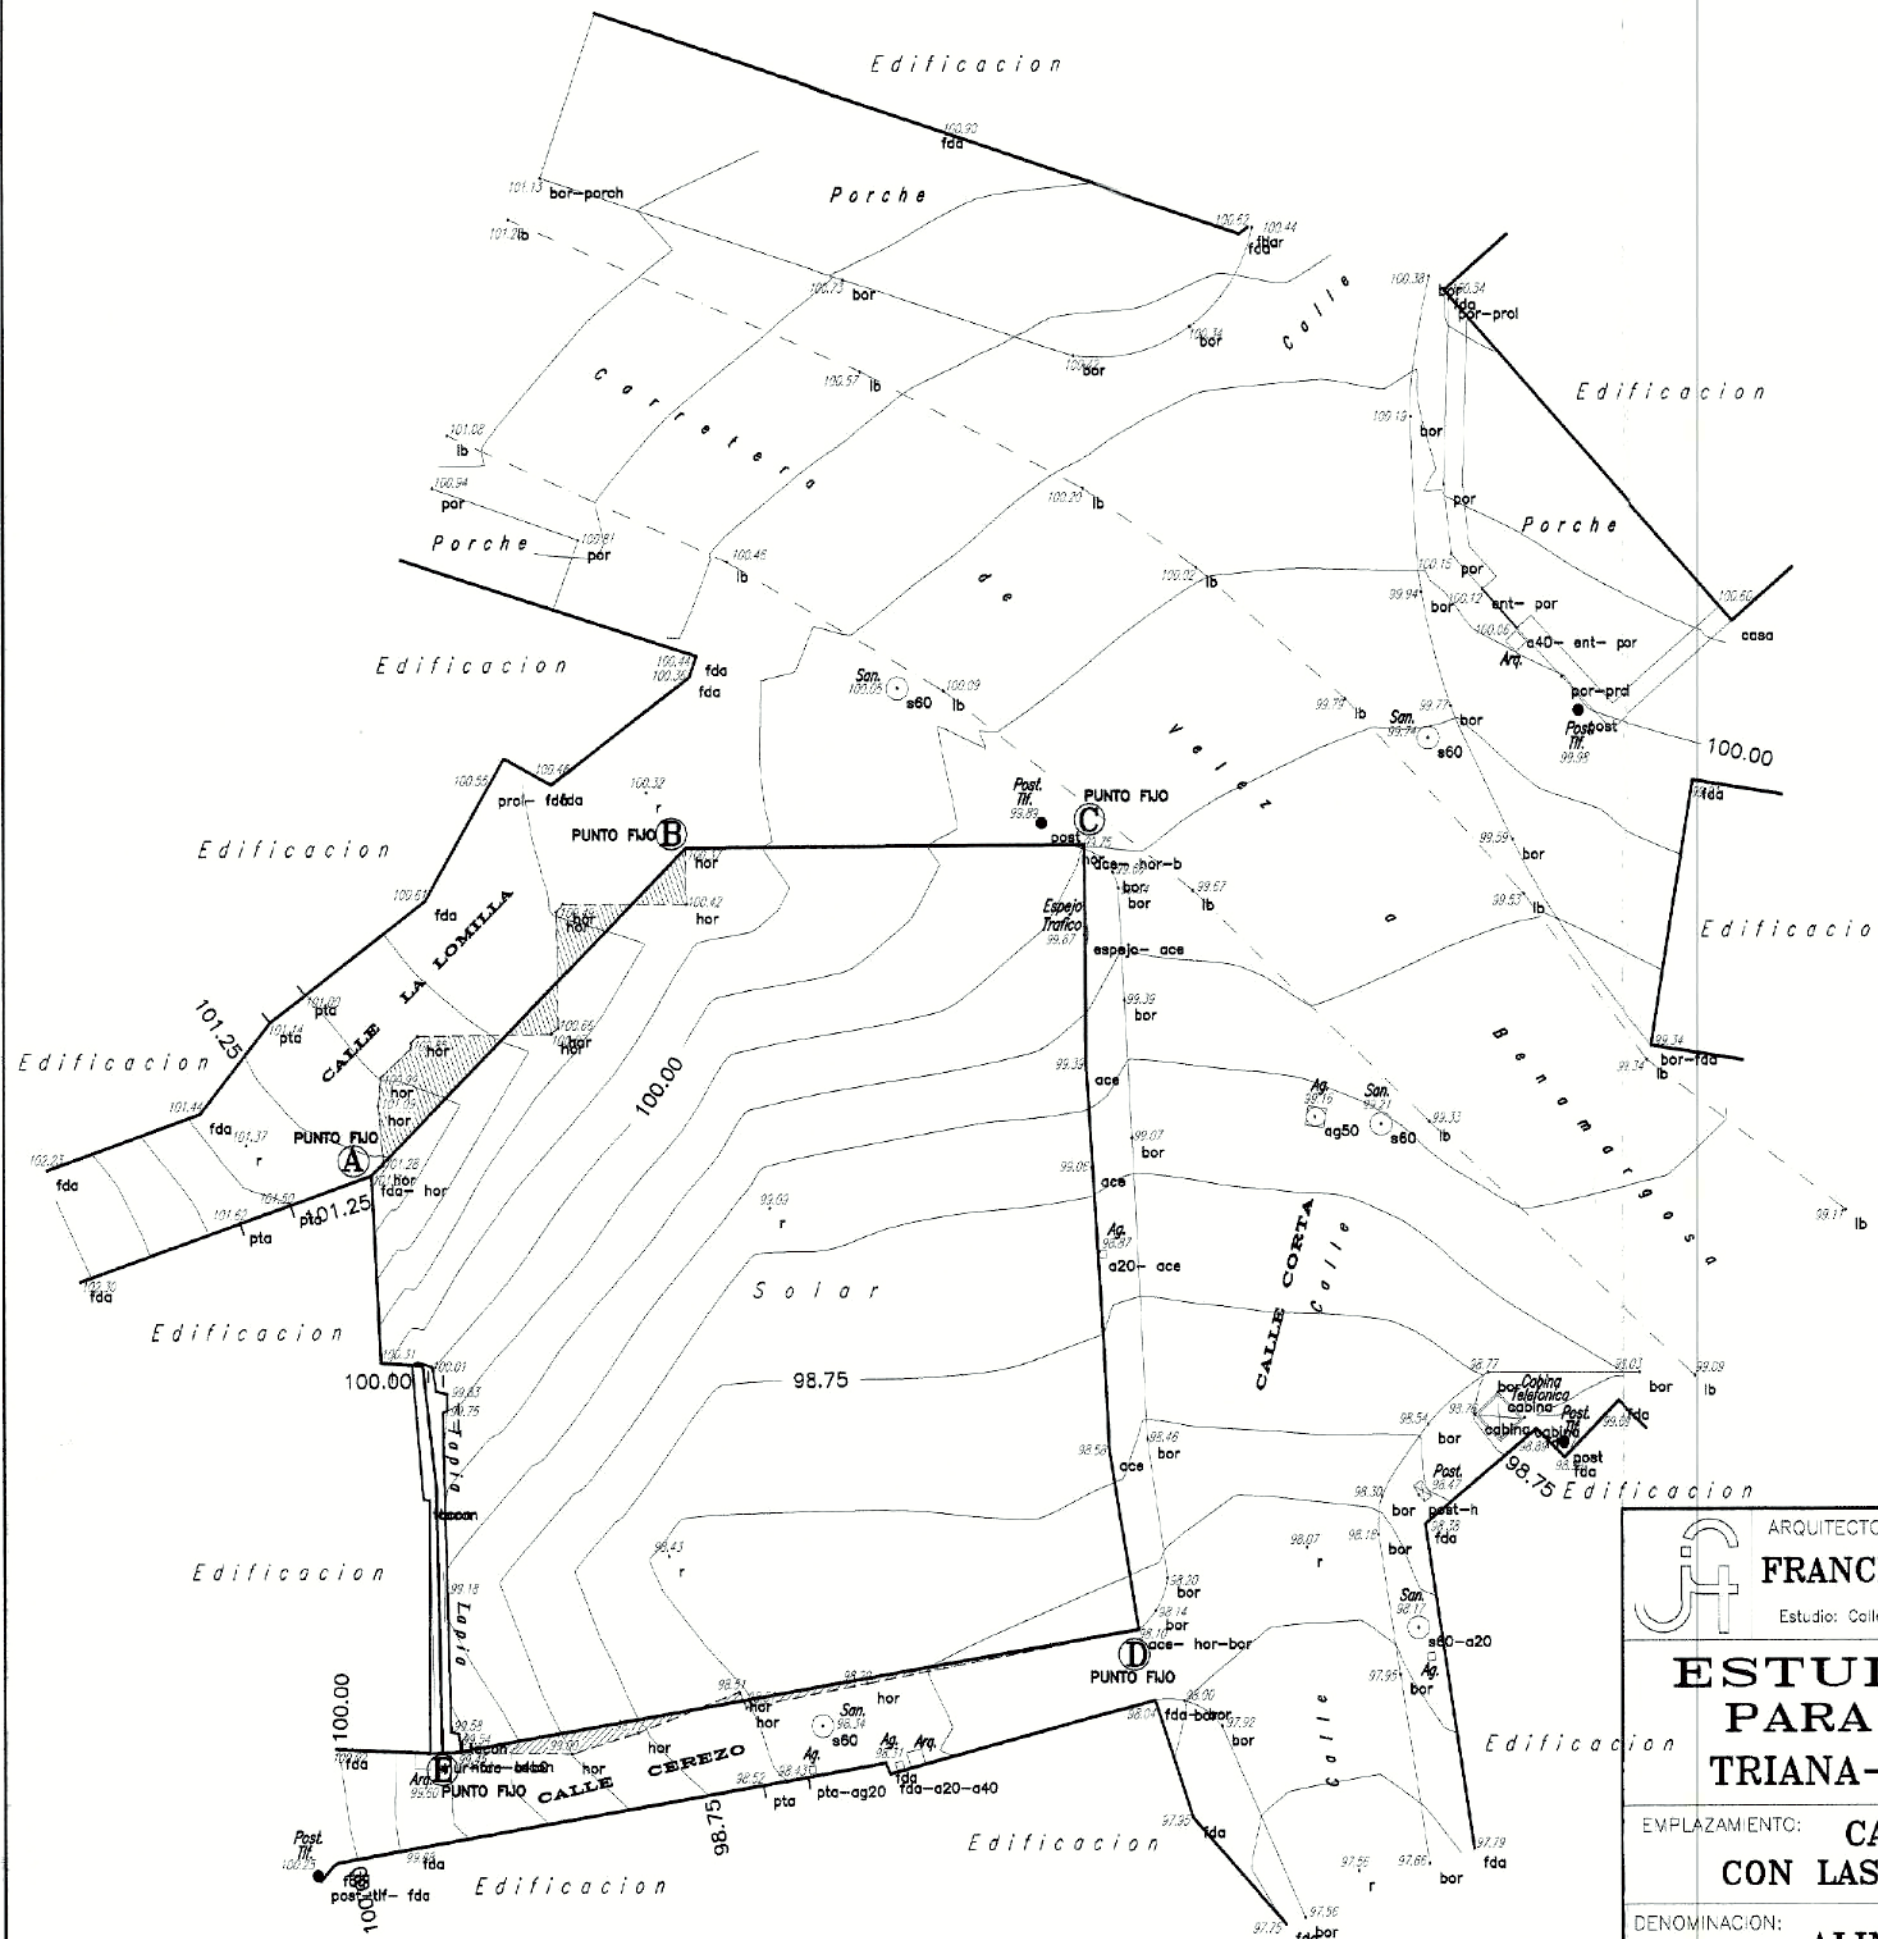


ARQUITECTO: FRANCISCO JAVIER HERMOSO SANTA-CRUZ Estudio: Calle José Cruz Conce n° 22-1º, 14001-CORDOBA - Teléfono y Fax. 957 482586	FIRMA: FECHA: FEBRERO 2005
ESTUDIO DE DETALLE PARA EL SOLAR SITO EN TRIANA- VELEZ MALAGA (MALAGA)	PROMOTOR: ESEDEGE PATRIMONIAL, S.L.
EMPLAZAMIENTO: CALLE CORTA N° 2 ESQUINA CON LAS CALLES LA LOMILLA Y CEREZO	REFERENCIA: 287/04
DENOMINACION: ALINEACIONES Y RASANTES SUPERFICIE DEFINITIVA	ESCALA: 1:200 PLANO N°: 3
ESTE PLANO CARECE DE VALIDEZ SIN EL VISADO DEL COLEGIO OFICIAL DE ARQUITECTOS	

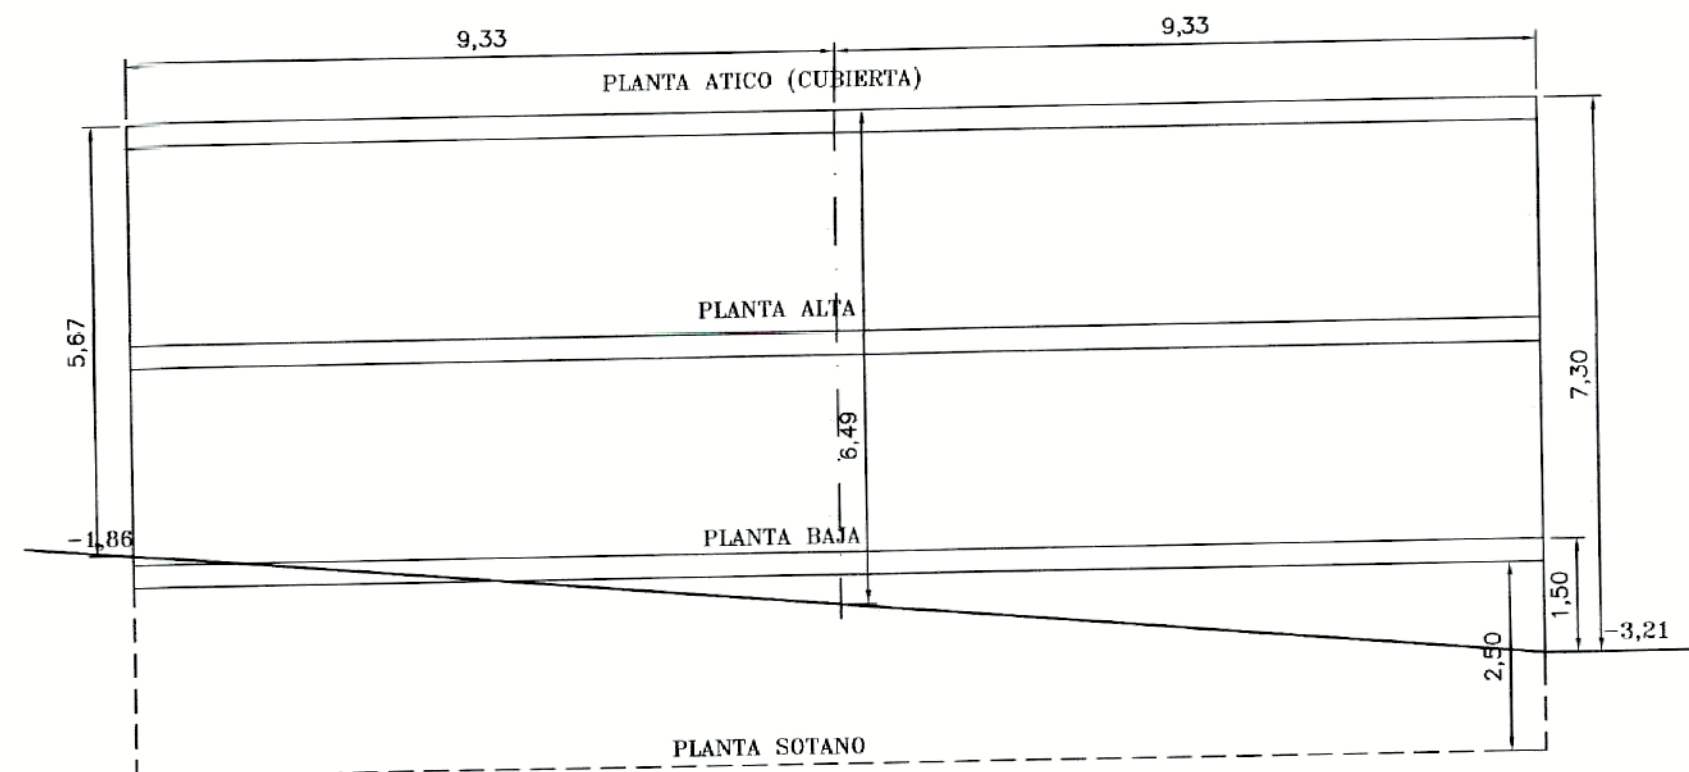

A CALLE CEREZO

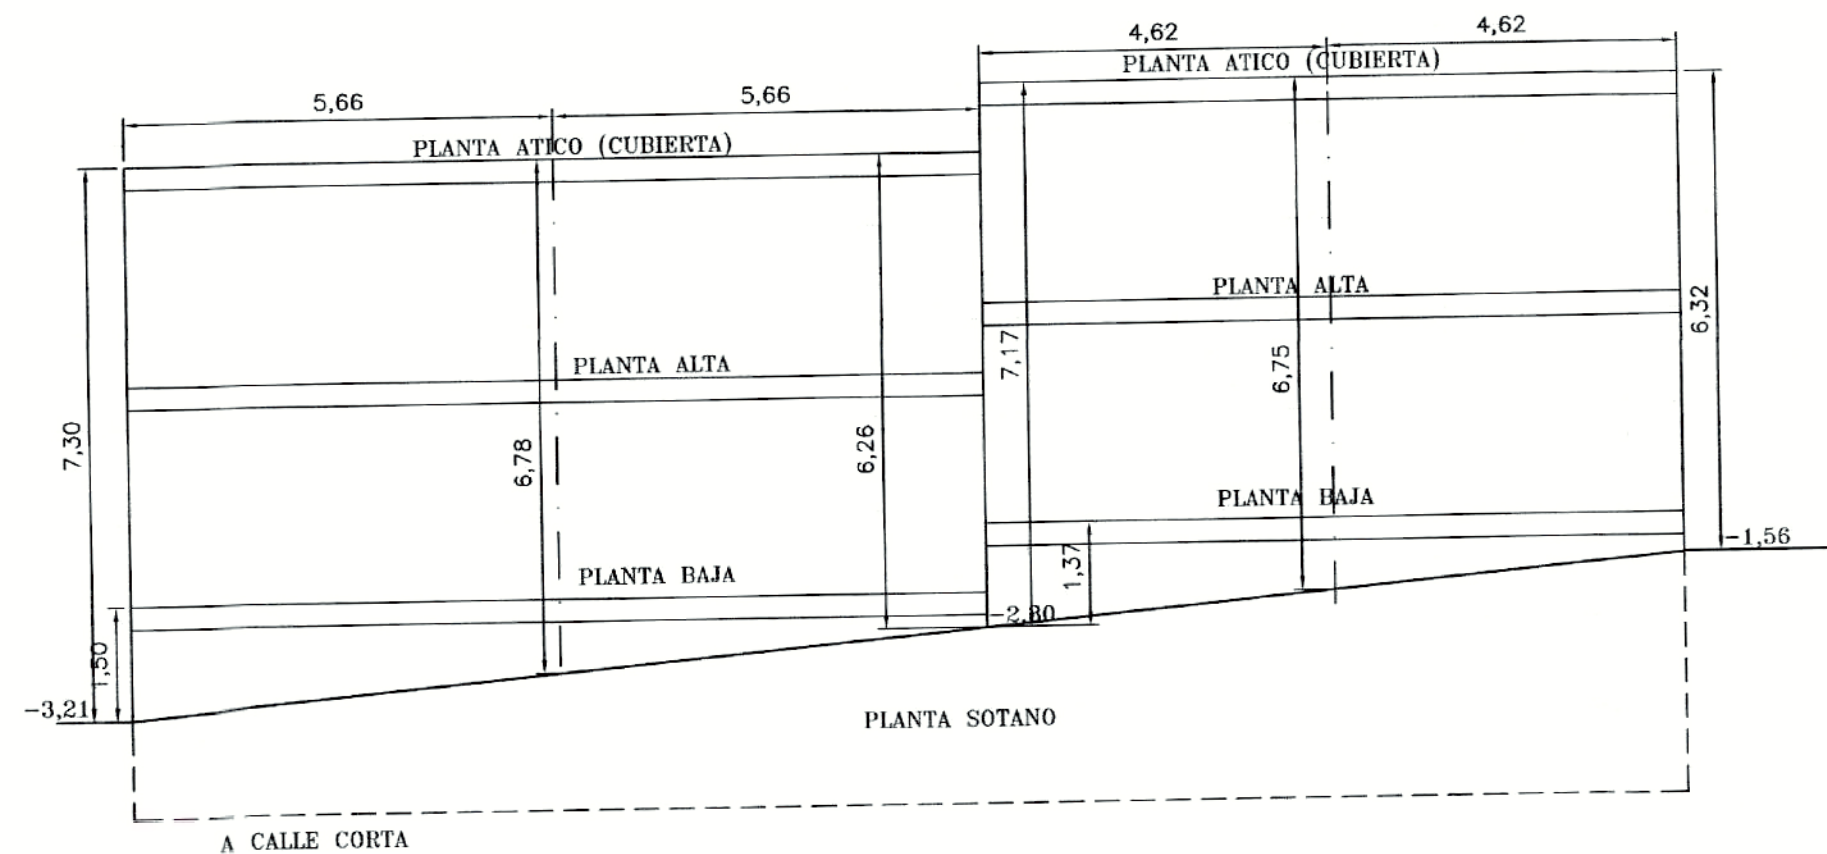

A CALLE CORTA

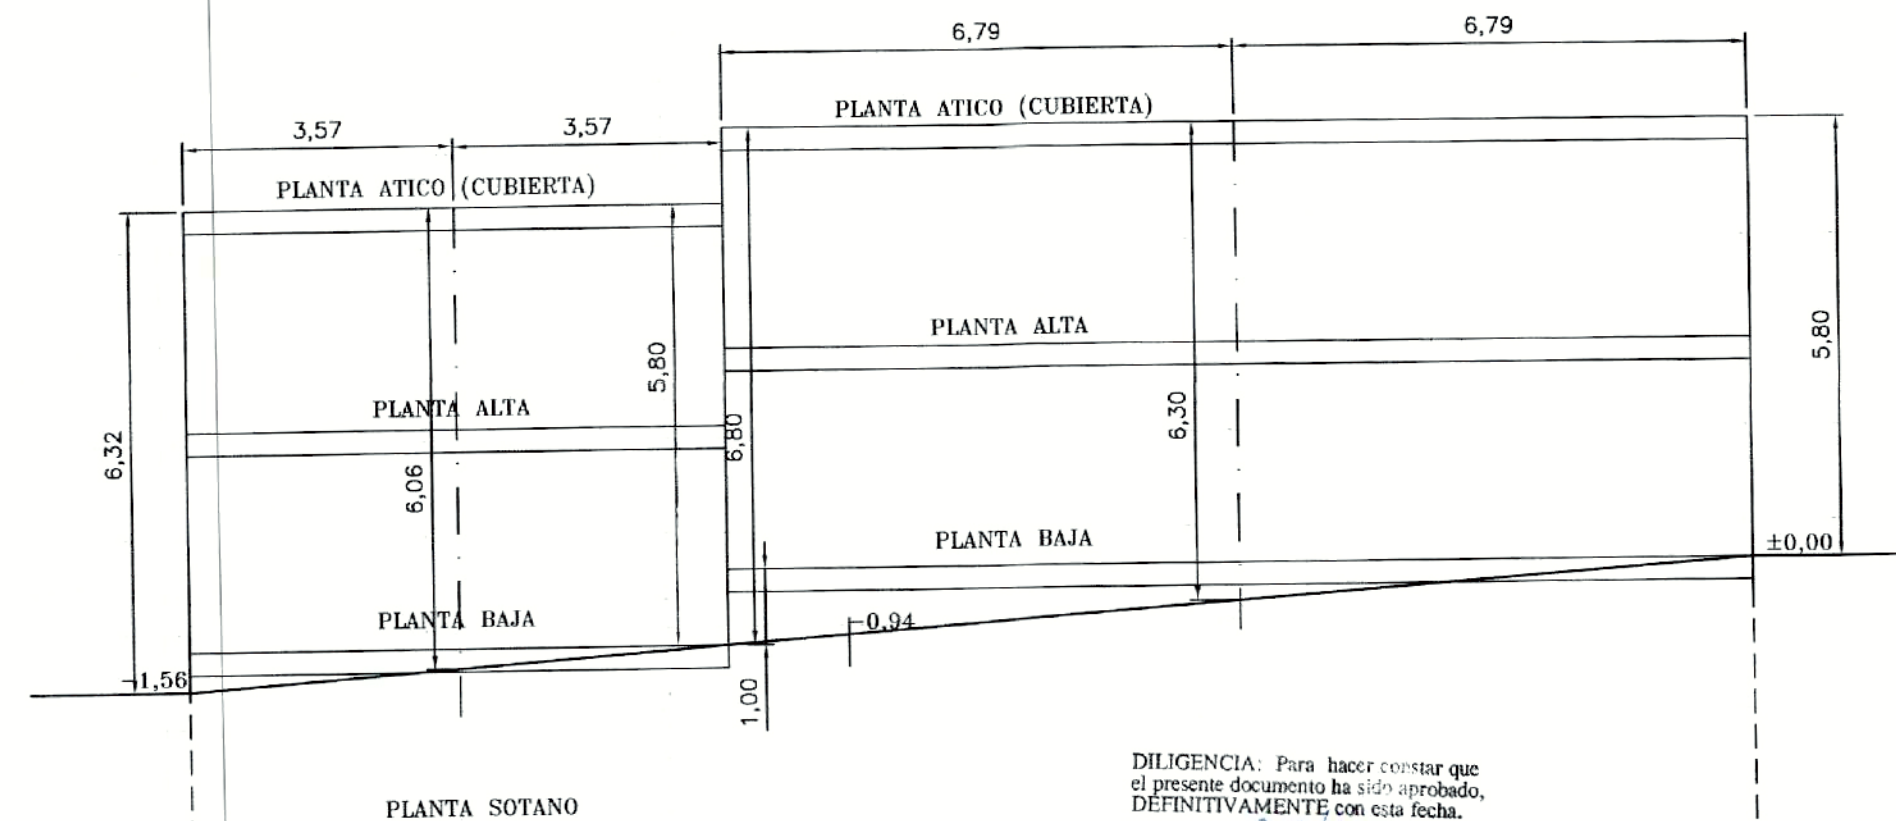

A CALLE LA LOMILLA

DILIGENCIA: Para hacer constar que el presente documento ha sido aprobado, DEFINITIVAMENTE con esta fecha.
Vélez-Málaga, 08 MAY 2006
EL SECRETARIO GRAL.



DILIGENCIA: Para hacer constar que el presente documento ha sido aprobado INICIALMENTE con esta fecha.

Vélez-Málaga, 20 MAY 2005
EL SECRETARIO GRAL.



ARQUITECTO: FRANCISCO JAVIER HERMOSO SANTA-CRUZ Estudio: Calle José Cruz Conde nº 22-1º, 1- 14001-CORDOBA- Teléfono y Fax. 957 482588		FECHA: FEBRERO 2005
ESTUDIO DE DETALLE PARA EL SOLAR SITO EN TRIANA- VELEZ MALAGA (MALAGA)		
EMPLAZAMIENTO: CALLE CORTA Nº 2 ESQUINA CON LAS CALLES LA LOMILLA Y CEREZO		PROMOTOR: ESEDEGE PATRIMONIAL, S.L.
DENOMINACION: RASANTES		REFERENCIA: 287/04
ESCALA: 1:100		PLANO Nº: 4

ESTE PLANO CARECE DE VALIDEZ SIN EL VISADO DEL COLEGIO OFICIAL DE ARQUITECTOS