

el presente documento inmatriculado
DEFINITIVAMENTE con esta fecha.

Velez-Málaga 29 OCT 2009
EL SECRETARIO GRAL.

DILIGENCIA: Para hacer constar que el Sr. Juan de Felipe Jarama Casquet
presente documentación en cumplimiento
a la aprobada por el Ayuntamiento de Velez-Málaga
con fecha 09 SET 2009

Velez-Málaga: 09 SET 2009

TPS Secretario General

Fdo.: Juan de Felipe Jarama Casquet

LIMITE SECTOR SUP-VM-18

"PARQUE EMPRESARIAL DEL CAMINO DE TORROX"

LIMITE PARCELA "P-1"

POLIGONO INDUSTRIAL
"EL HIGUERAL"

POLIGONO INDUSTRIAL
"PRADO DEL REY"

VELEZ-MALAGA

13 OCT 2009

VISADO

NORTE

nº **0**

plano

SITUACION

escala
S/E

referencia
P-0

firma
propiedad

propiedad

COVIRAN S.C.A.
(NTRA. SRA. DE LAS ANGUSTIAS)

arquitecto

JUAN FERNANDEZ GALNARES

AGO 2009

ANEXO AL:

ESTUDIO DE DETALLE CORRESPONDIENTE A LA PARCELA
"P-1", SEGUN DENOMINACION DEL PLAN PARCIAL DEL
SECTOR SUP-VM-18 "PARQUE EMPRESARIAL DEL CAMINO
DE TORROX", TERMINO MUNICIPAL DE VELEZ-MALAGA.



DILIGENCIA: Para hacer constar q.
el presente documento ha sido aprobado,
DEFINITIVAMENTE con esta fecha.
29 OCT. 2009
Vélez-Málaga
EL SECRETARIO GRAL.



de Felipe Jiménez-Casquet

DILIGENCIA: Para hacer constar que la
presente documentación complementa
a la aprobada INICIALMENTE
con fecha 25 AGO. 2009
Vélez Málaga, 09 SET. 2009
El Secretario General
P. D.


Fdo.: Luis de Felipe Jiménez-Casquet

LIMITE SECTOR SUP.VM-18

"PARQUE EMPRESARIAL DEL CAMINO DE TORROX"



nº	1	plano	PGOU VIGENTE
escala	S/E	proyecto	ANEXO AL:
referencia	P-1	ESTUDIO DE DETALLE CORRESPONDIENTE A LA PARCELA "P-1", SEGUN DENOMINACION DEL PLAN PARCIAL DEL SECTOR SUP.VM-18 "PARQUE EMPRESARIAL DEL CAMINO DE TORROX", TERMINO MUNICIPAL DE VELEZ-MALAGA.	
firma propiedad		propiedad	COVIRAN S.C.A. (NTRA. SRA. DE LAS ANGUSTIAS)
		arquitecto	JUAN FERNANDEZ GALNARES
			AGO 2009

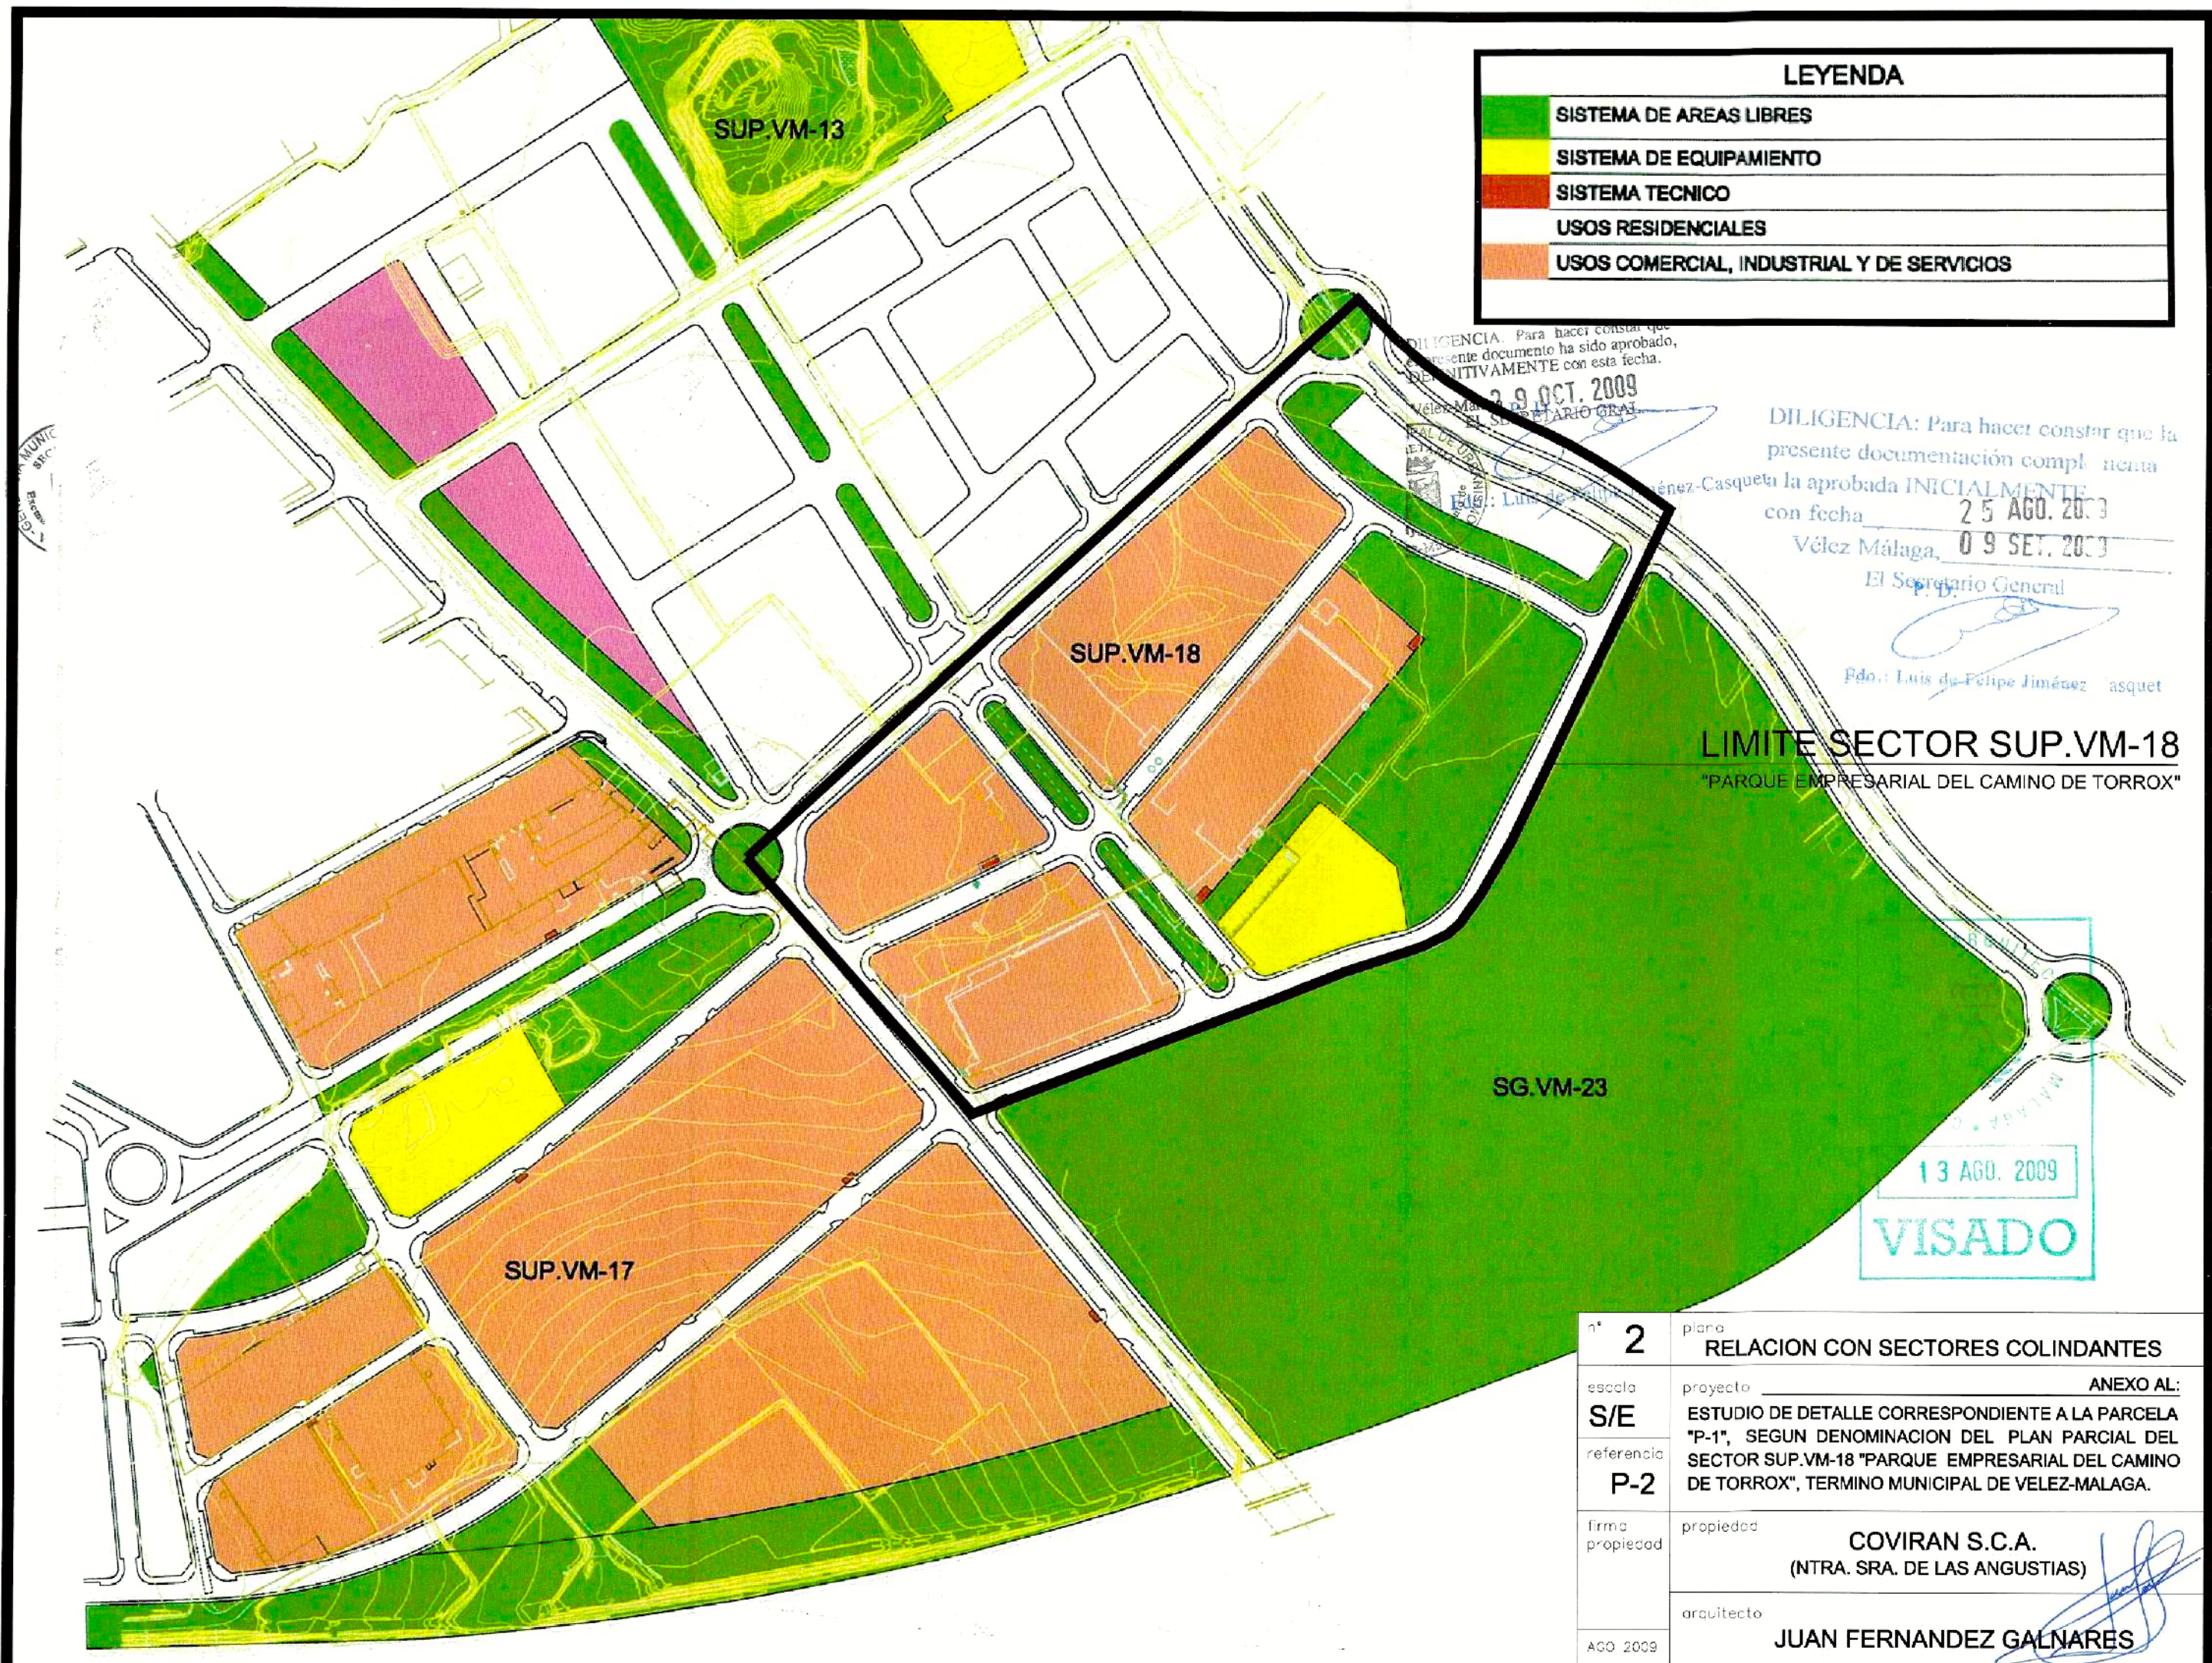

LEYENDA	
	SISTEMA DE AREAS LIBRES
	SISTEMA DE EQUIPAMIENTO
	SISTEMA TECNICO
	USOS RESIDENCIALES
	USOS COMERCIAL, INDUSTRIAL Y DE SERVICIOS

DILIGENCIA. Para hacer constar que el presente documento ha sido aprobado, DEFINITIVAMENTE con esta fecha.
29 OCT. 2009
Vélez Málaga, El Secretario General

DILIGENCIA: Para hacer constar que la presente documentación completa la aprobada INICIALMENTE con fecha 25 AGO. 2003 Vélez Málaga, 09 SET. 2003
El Secretario General

Pdo.: Luis de Felipe Jiménez Casquet


LIMITE SECTOR SUP.VM-18
"PARQUE EMPRESARIAL DEL CAMINO DE TORROX"

13 AGO. 2009
VISADO

nº	2	plano	RELACION CON SECTORES COLINDANTES
escala	S/E	proyecto	ANEXO AL: ESTUDIO DE DETALLE CORRESPONDIENTE A LA PARCELA "P-1", SEGUN DENOMINACION DEL PLAN PARCIAL DEL SECTOR SUP.VM-18 "PARQUE EMPRESARIAL DEL CAMINO DE TORROX", TERMINO MUNICIPAL DE VELEZ-MALAGA.
referencia	P-2	propiedad	COVIRAN S.C.A. (NTRA. SRA. DE LAS ANGUSTIAS)
firma propiedad		arquitecto	JUAN FERNANDEZ GALNARES
AGO 2009			


Cuadro de alineaciones de Ejes de Viales

Viales	Nº Vertice	Coordenada X	Coordenada Y
Vial - A	PK-0,000	X= 402752.010	Y= 4069115.016
	V-1	X= 402781.410	Y= 4069148.349
	PK-443,459	X= 403078.923	Y= 4069414.394
Vial - C	PK-0,000	X= 402800.102	Y= 4069059.625
	V-1	X= 402946.630	Y= 4069129.668
	PK-399,271	X= 403099.178	Y= 4069311.558
Vial - D	PK-0,000	X= 402866.382	Y= 4069224.334
	PK-245,173	X= 403024.917	Y= 4069037.334
	PK-0,000	X= 402752.010	Y= 4069115.016
Camino de Higueral	PK-0,000	X= 402752.010	Y= 4069115.016
	PK-149,526	X= 402878.459	Y= 4069115.016

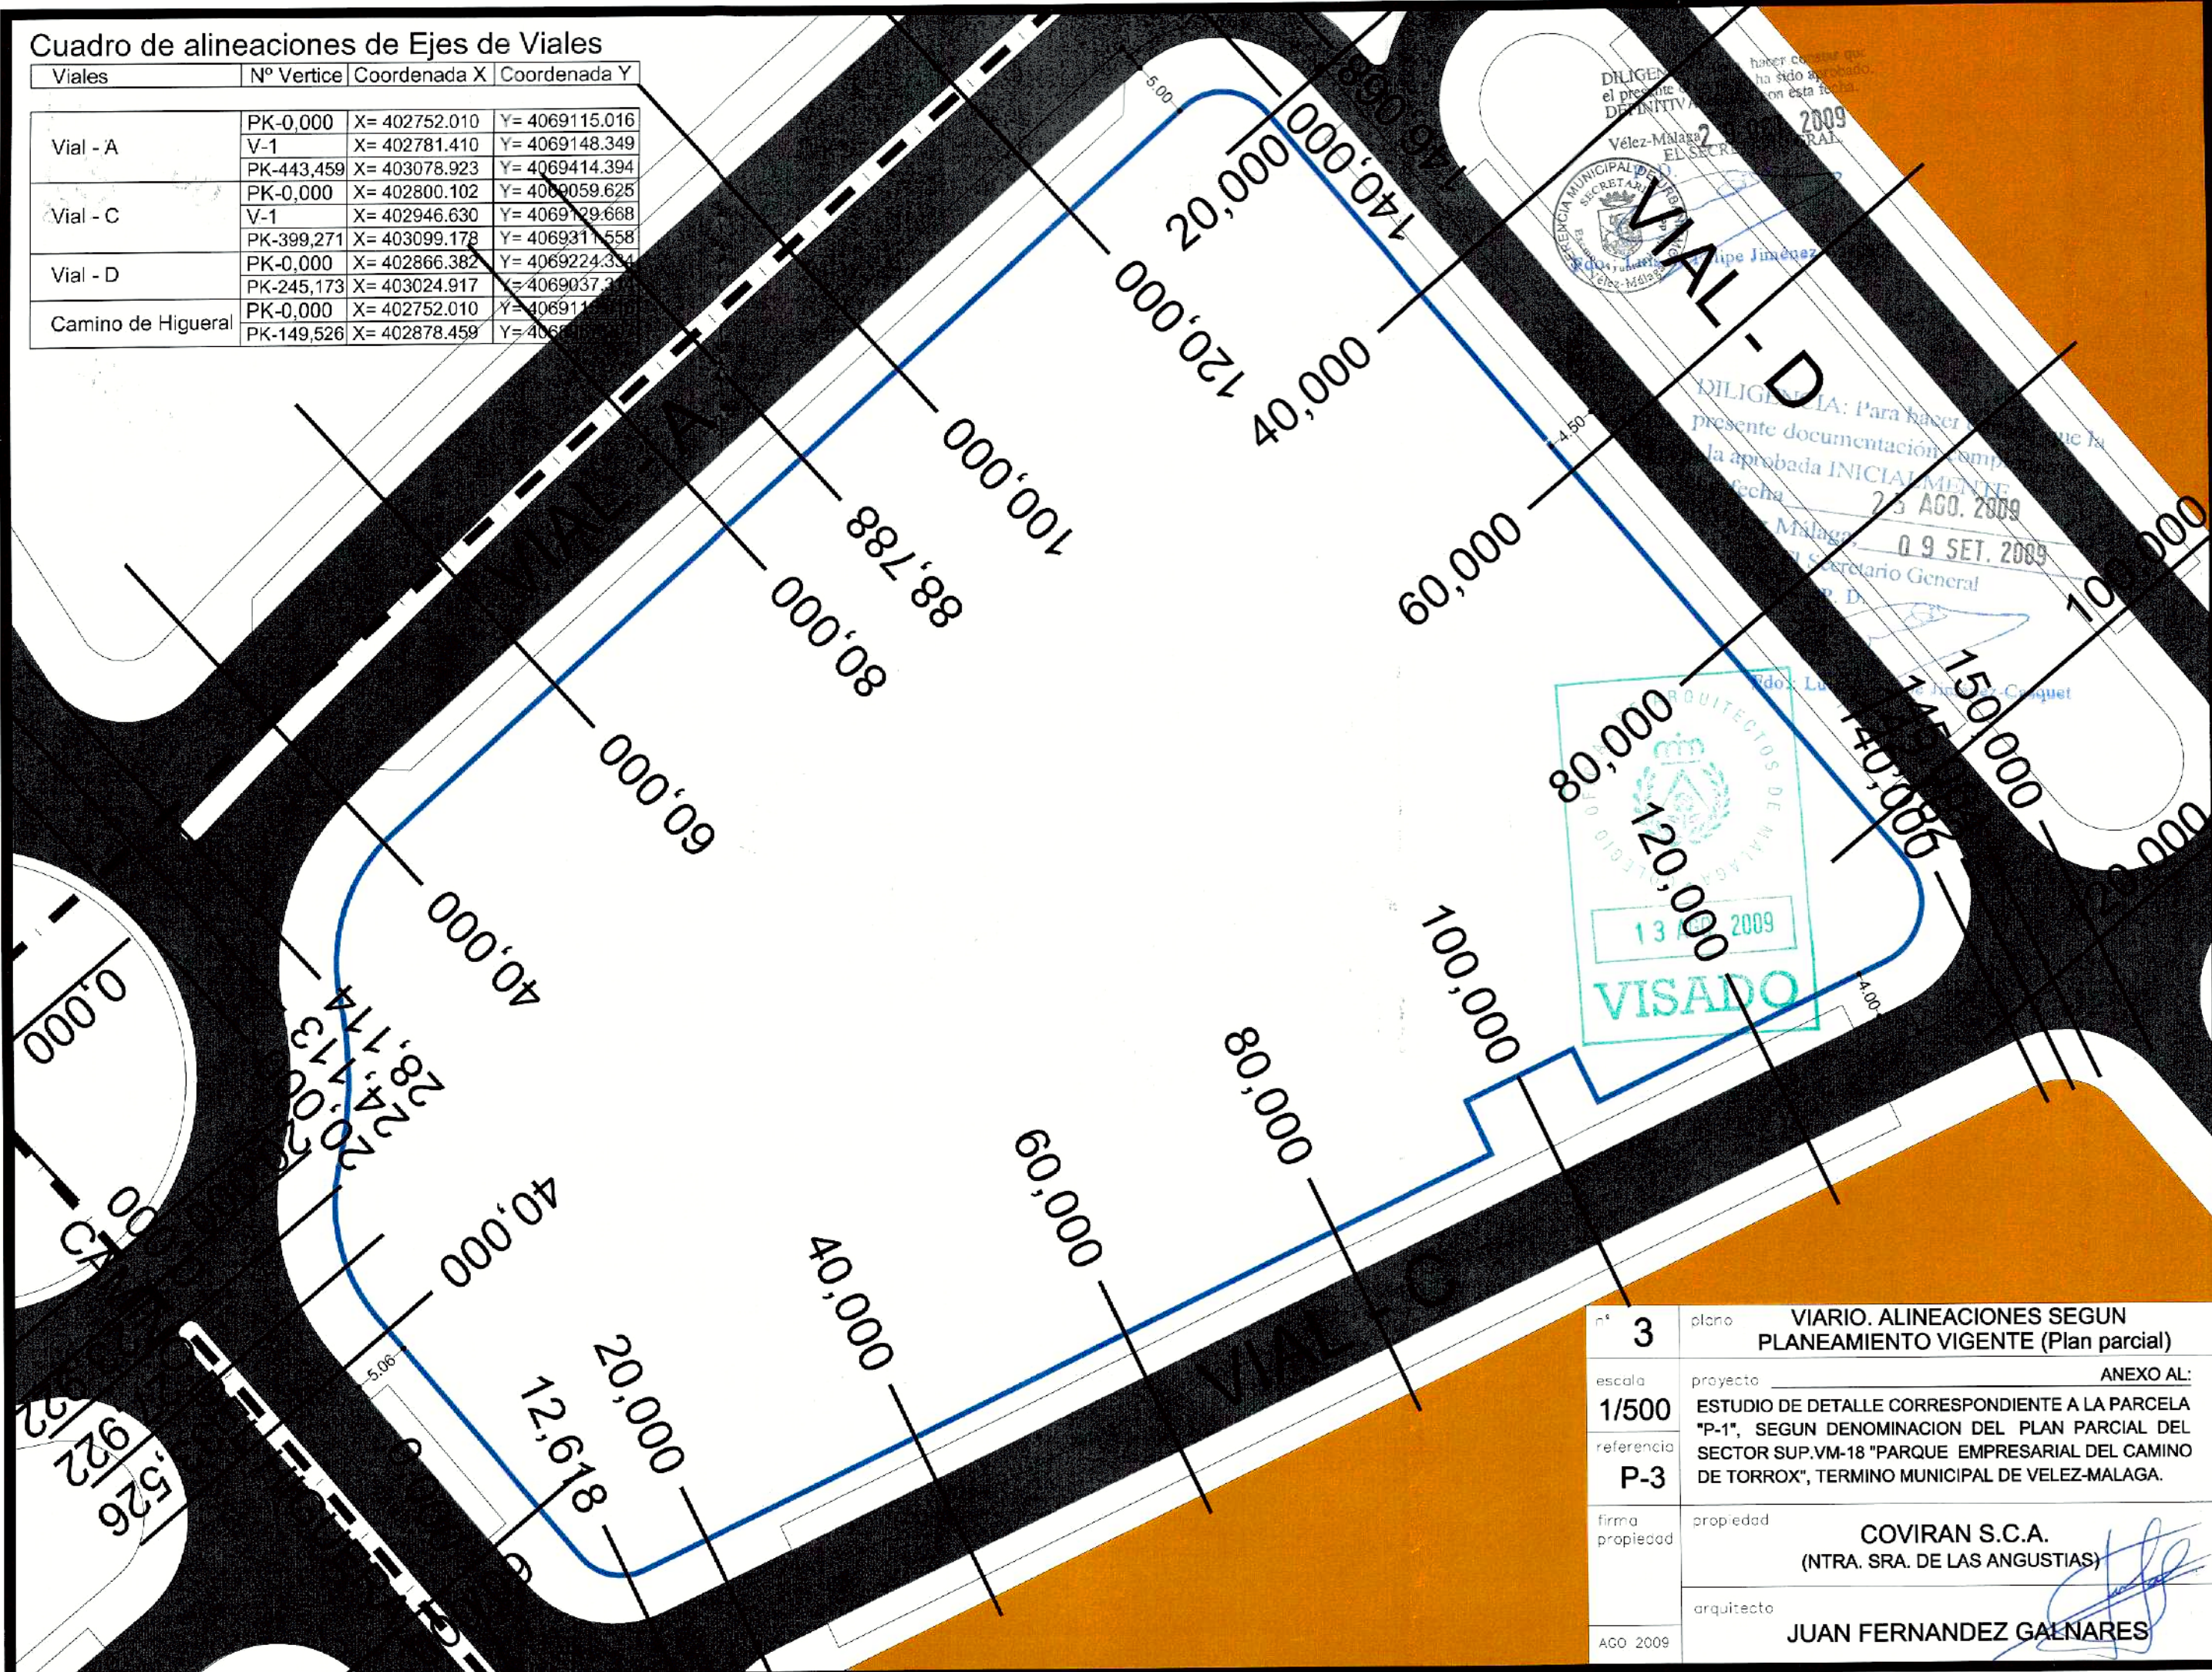


nº	3	plano	VIARIO. ALINEACIONES SEGUN PLANEAMIENTO VIGENTE (Plan parcial)
escala	1/500	proyecto	ANEXO AL:
referencia	P-3		ESTUDIO DE DETALLE CORRESPONDIENTE A LA PARCELA "P-1", SEGUN DENOMINACION DEL PLAN PARCIAL DEL SECTOR SUP.VM-18 "PARQUE EMPRESARIAL DEL CAMINO DE TORROX", TERMINO MUNICIPAL DE VELEZ-MÁLAGA.
firma propiedad		propiedad	COVIRAN S.C.A. (NTRA. SRA. DE LAS ANGUSTIAS)
		arquitecto	JUAN FERNANDEZ GALNARES
	AGO 2009		



VIAL TIPO - D

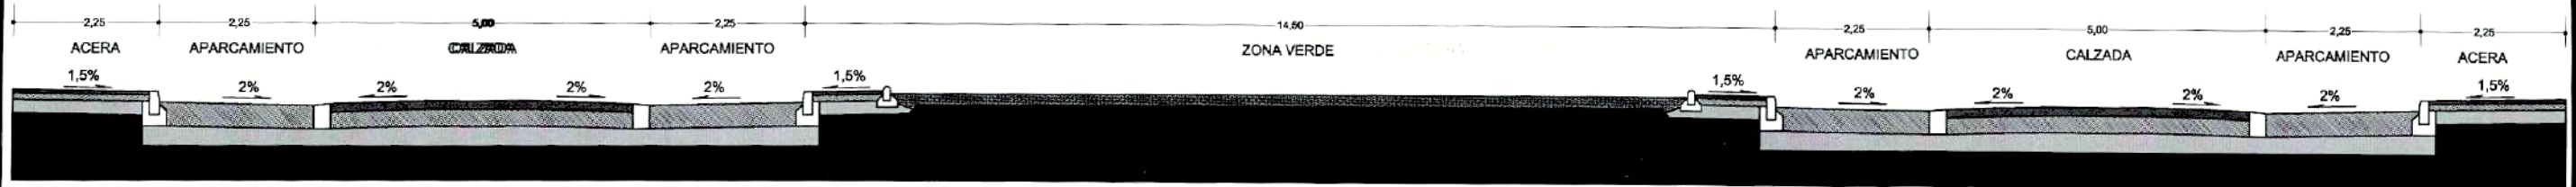

VIAL TIPO - A = CAMINO DEL HIGUERAL

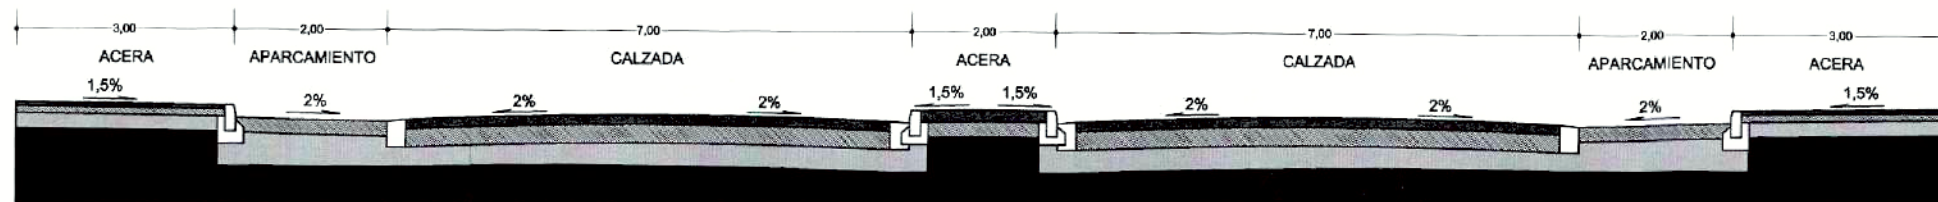

VIAL TIPO - C

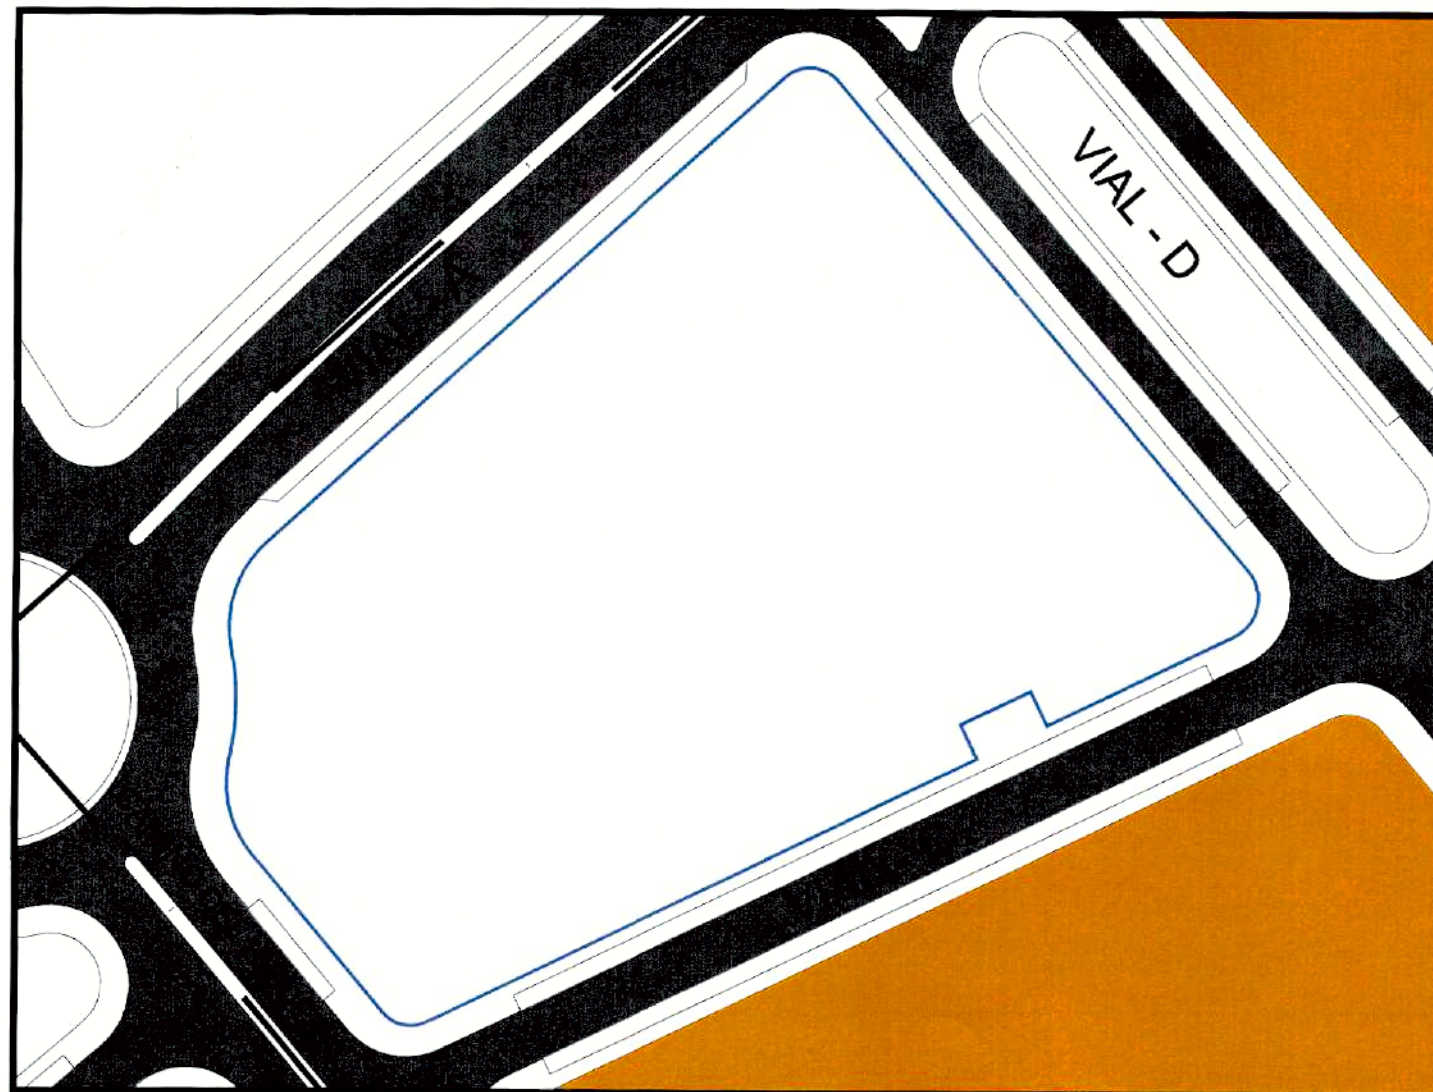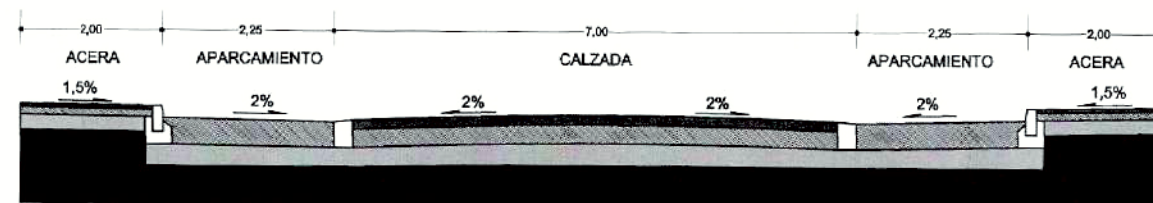

DILIGENCIA: Para hacer constar que la presente documentación complementa a la aprobada INICIALMENTE con fecha 25 AGO. 2009

Vélez Málaga, 09 SET. 2009

El Secretario General

Edo.: Luis de Pénpe Jiménez-Casquet


DILIGENCIA. Para hacer constar que el presente documento ha sido aprobado DEFINITIVAMENTE con esta fecha. Vélez-Málaga 29 OCT. 2009 EL SECRETARIO GRAL.

Edo.: Felipe Jiménez-Casquet




nº	4	plano	VIARIO. SECCIONES TIPO SEGUN PLANEAMIENTO VIGENTE (Plan parcial)
escala	1/100	proyecto	ANEXO AL:
referencia	P-4		ESTUDIO DE DETALLE CORRESPONDIENTE A LA PARCELA "P-1", SEGUN DENOMINACION DEL PLAN PARCIAL DEL SECTOR SUP.VM-18 "PARQUE EMPRESARIAL DEL CAMINO DE TORROX", TERMINO MUNICIPAL DE VELEZ-MALAGA.
firma propiedad		propiedad	COVIRAN S.C.A. (NTRA. SRA. DE LAS ANGUSTIAS)
		arquitecto	JUAN FERNANDEZ GALNARES
AGO 2009			


VIAL "A"

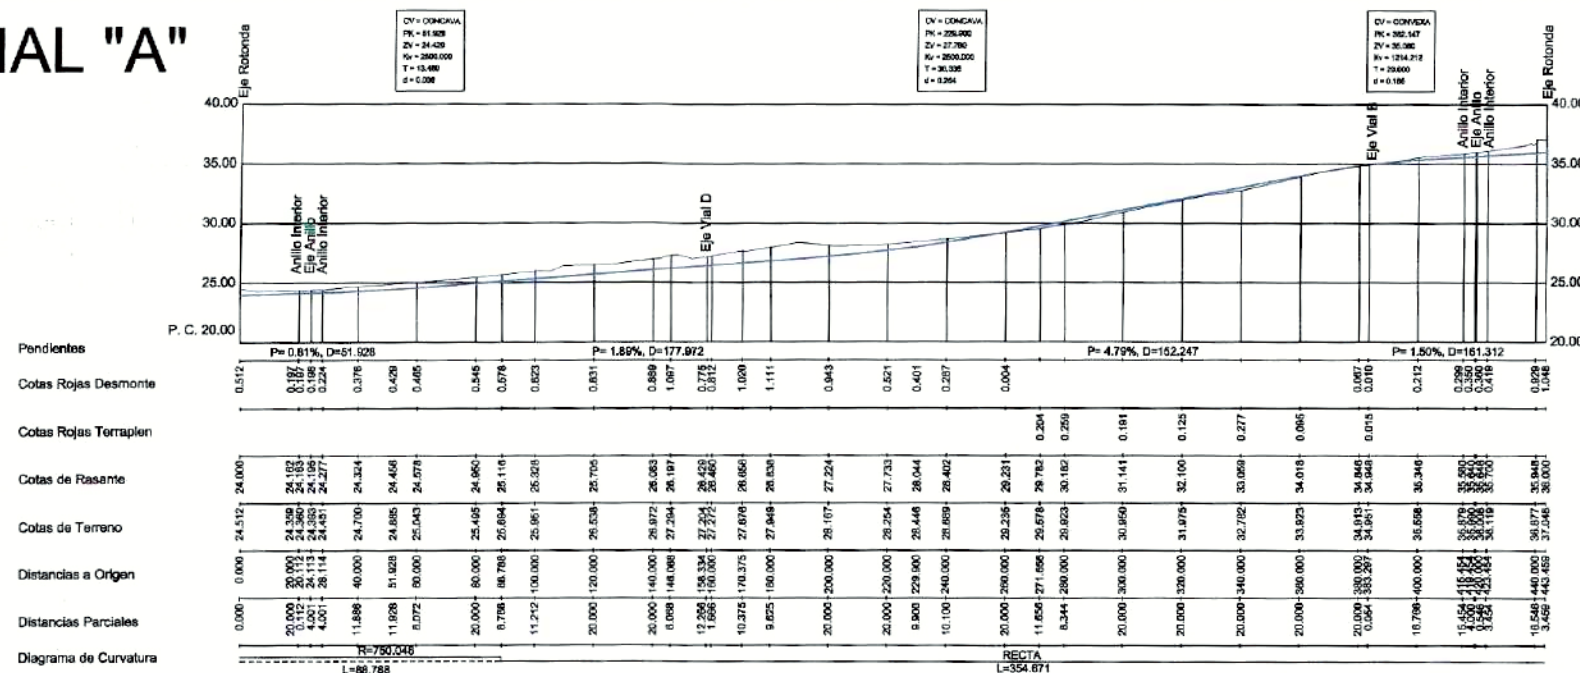


VIAL "C"

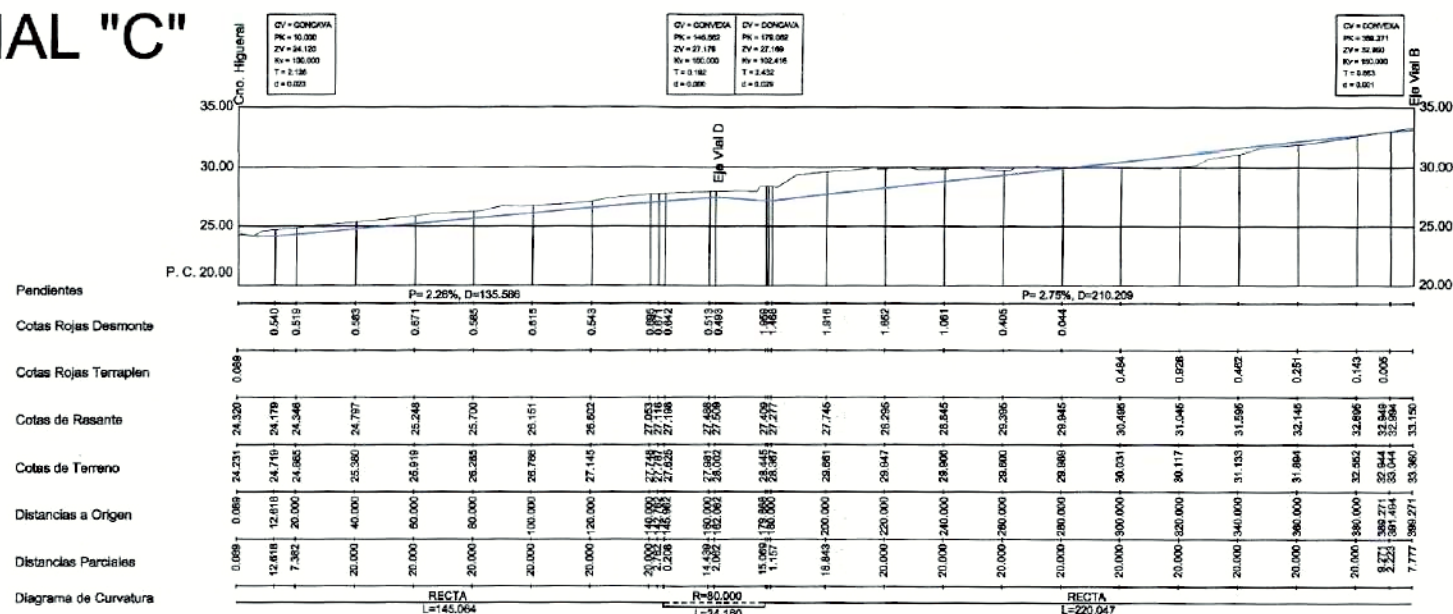

CAMINO DEL HIGUERAL

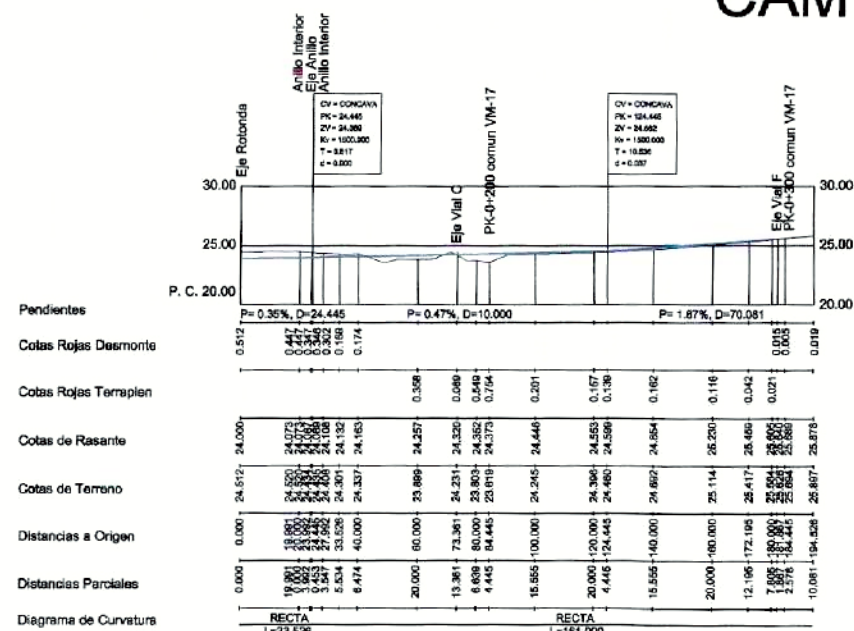

VIAL "D"

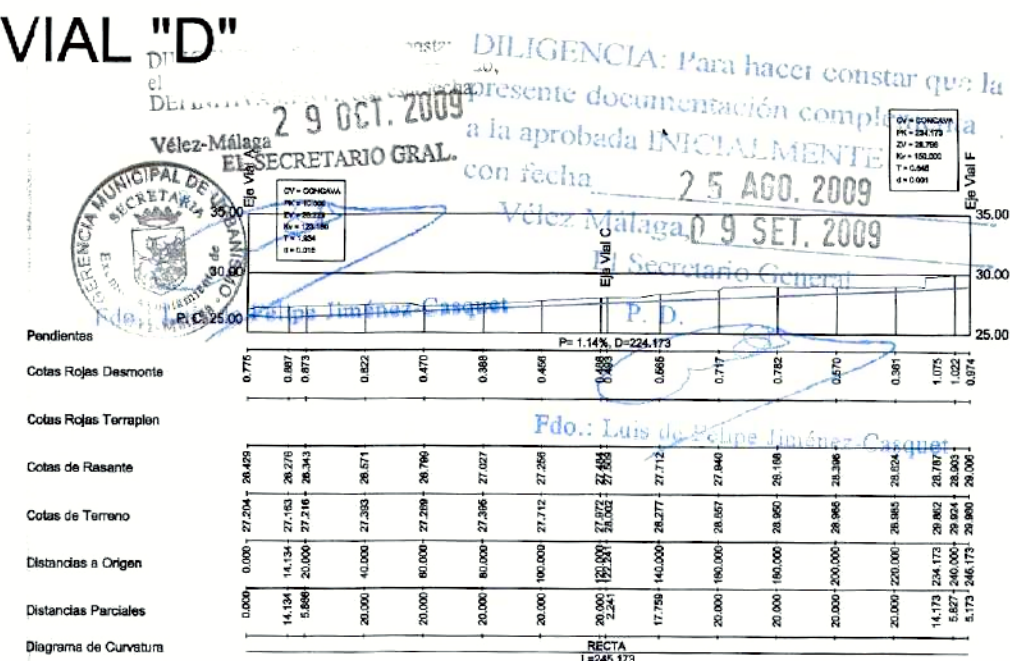

n°	5	plano	VIARIO. RASANTES SEGUN PLANEAMIENTO VIGENTE (Plan parcial)
escala	S/E	proyecto	ANEXO AL: ESTUDIO DE DETALLE CORRESPONDIENTE A LA PARCELA "P-1", SEGUN DENOMINACION DEL PLAN PARCIAL DEL SECTOR SUP.VM-18 "PARQUE EMPRESARIAL DEL CAMINO DE TORROX", TERMINO MUNICIPAL DE VELEZ-MALAGA.
referencia	P-5		
firma propiedad		propiedad	COVIRAN S.C.A. (NTRA. SRA. DE LAS ANGUSTIAS)
		arquitecto	JUAN FERNANDEZ GALNARES
AGO 2009			