


LEYENDA

"PARQUE EMPRESARIAL DEL CAMINO DE TORROX"

-  LIMITE SECTOR SUP.VM-18
-  LIMITE PARCELA "P-1"
-  RETRANQUEO EDIFICACION (5 m)
-  ALINEACION MAXIMA
-  ALINEACION OBLIGATORIA
-  AREA DE DESARROLLO DE LA EDIFICACION

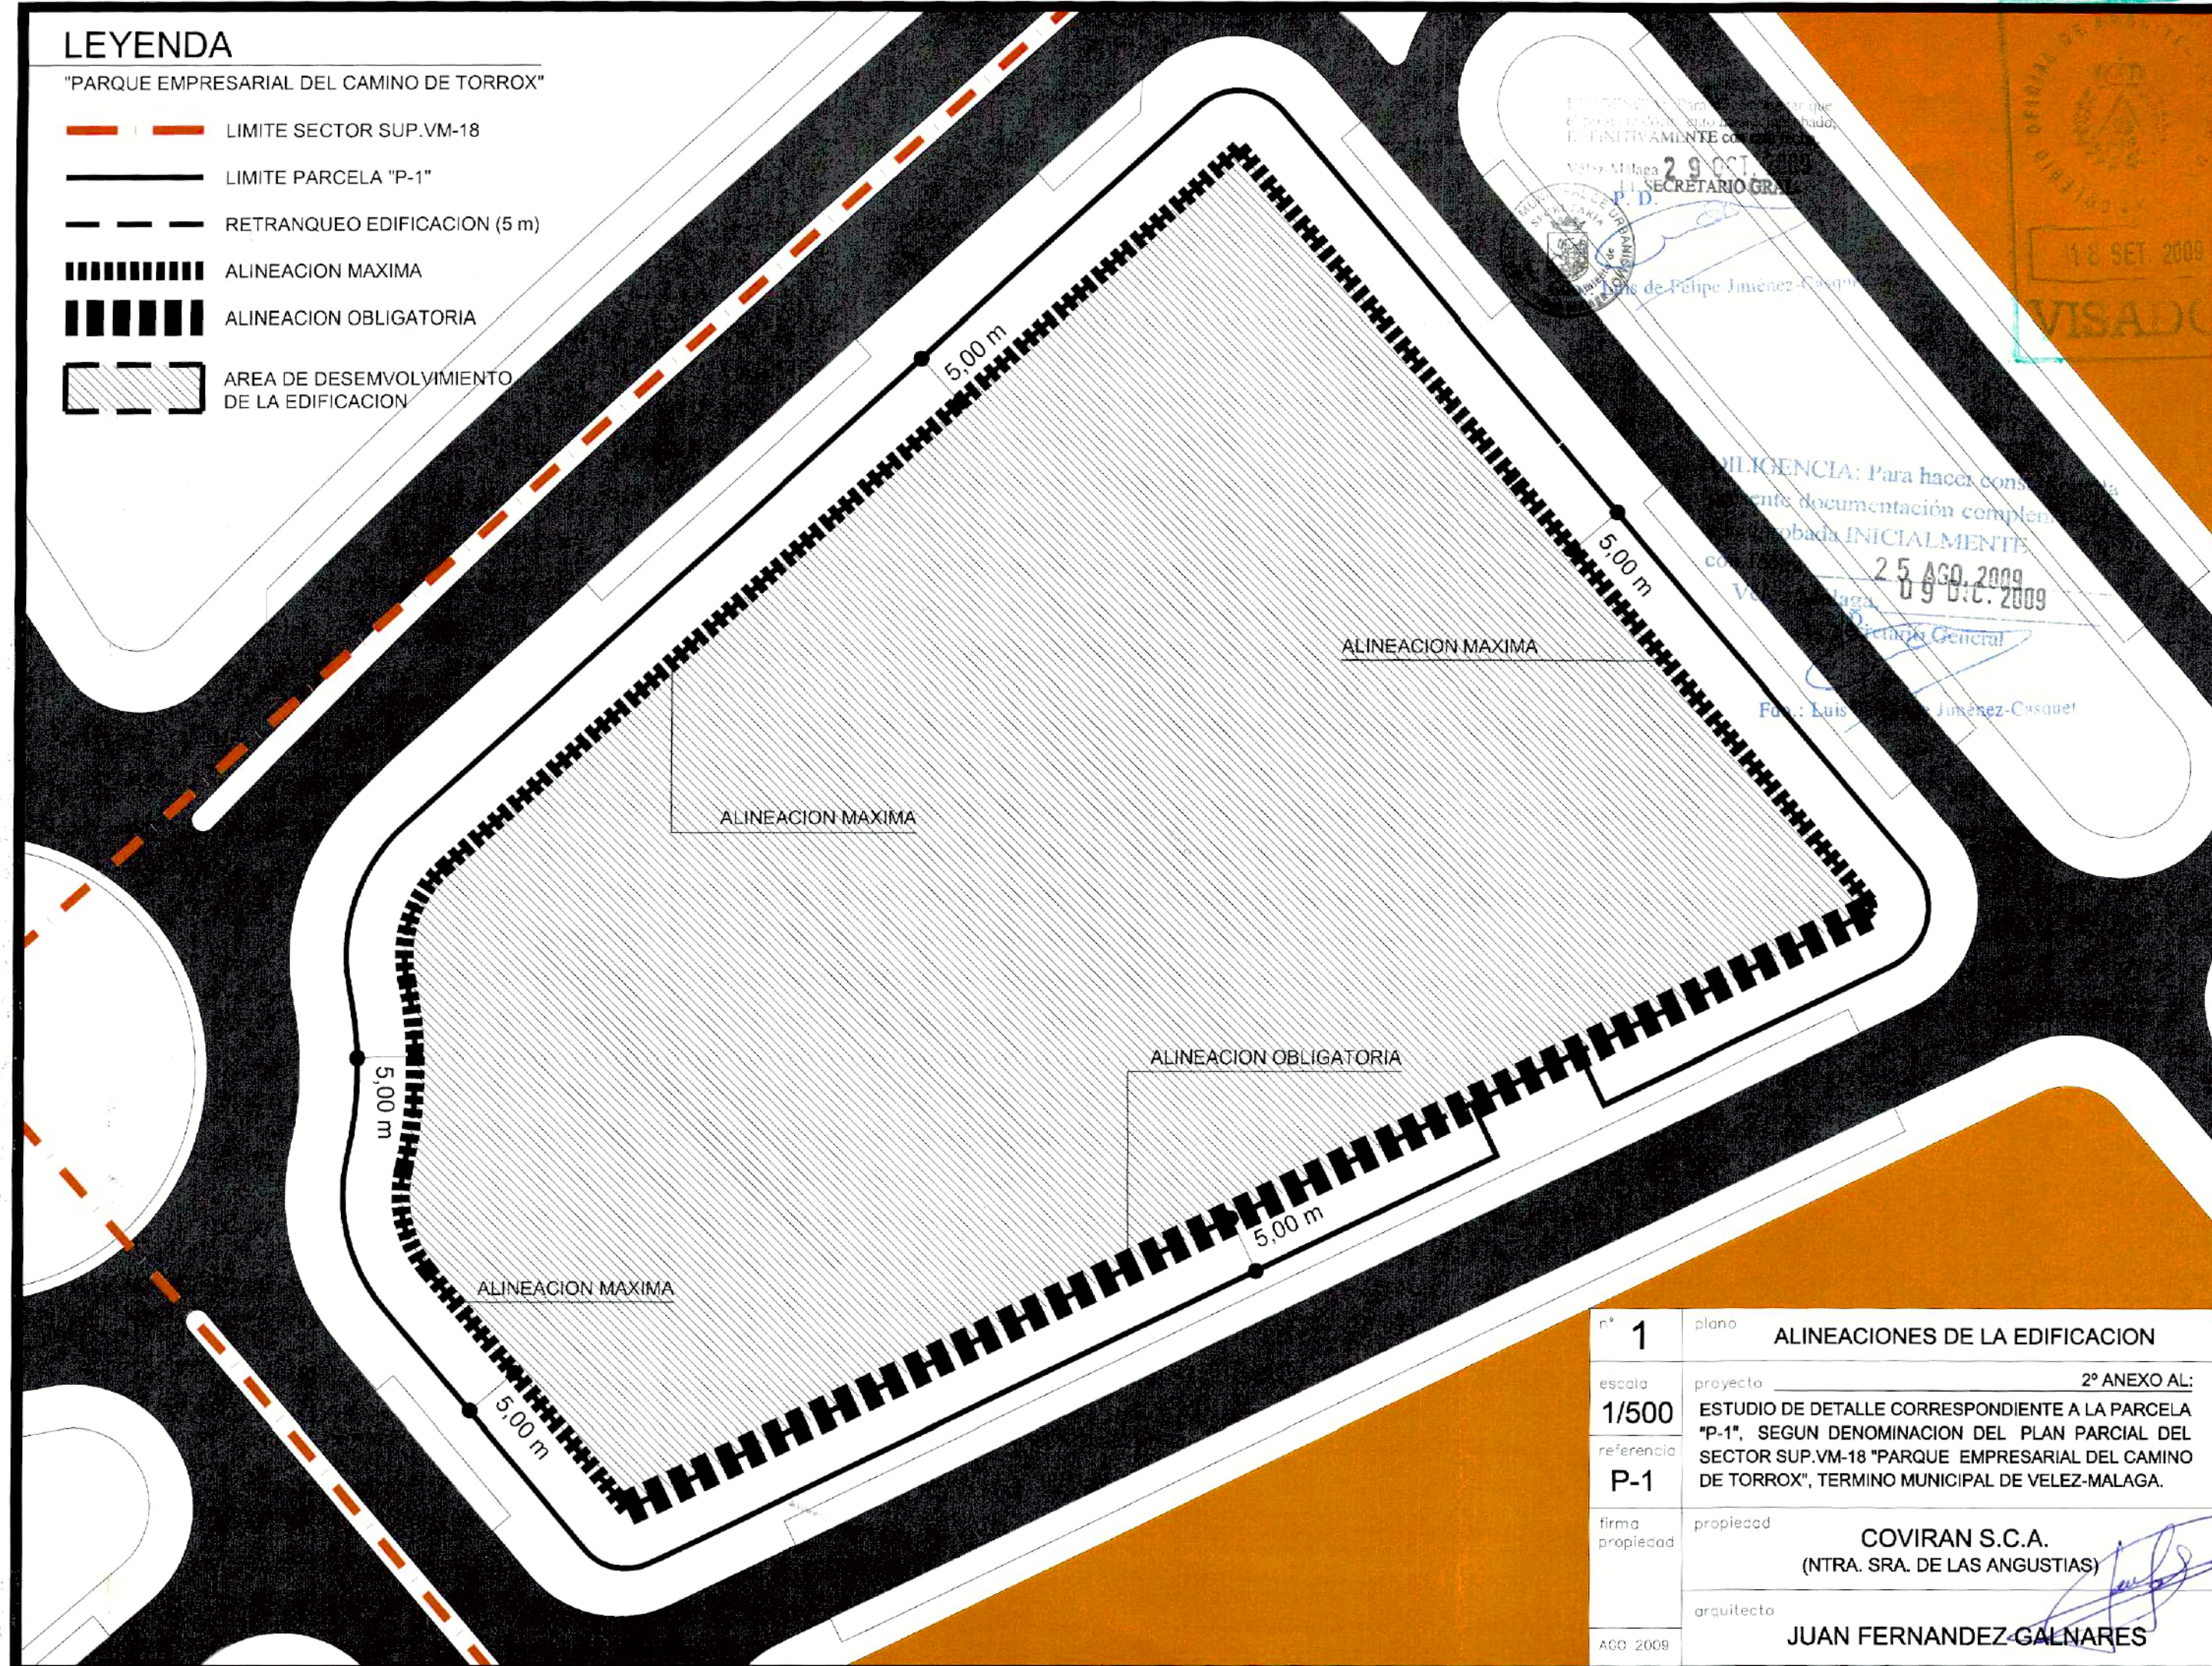


nº	1	plano	ALINEACIONES DE LA EDIFICACION
escala	1/500	proyecto	2º ANEXO AL:
referencia	P-1		ESTUDIO DE DETALLE CORRESPONDIENTE A LA PARCELA "P-1", SEGUN DENOMINACION DEL PLAN PARCIAL DEL SECTOR SUP.VM-18 "PARQUE EMPRESARIAL DEL CAMINO DE TORROX", TERMINO MUNICIPAL DE VELEZ-MALAGA.
firma propiedad		propiedad	COVIRAN S.C.A. (NTRA. SRA. DE LAS ANGUSTIAS)
		arquitecto	JUAN FERNANDEZ GALNARES

AGO 2009

"PARQUE EMPRESARIAL DEL CAMINO DE TORROX"

CONDICIONES DE LA EDIFICACION (Aparcamientos):

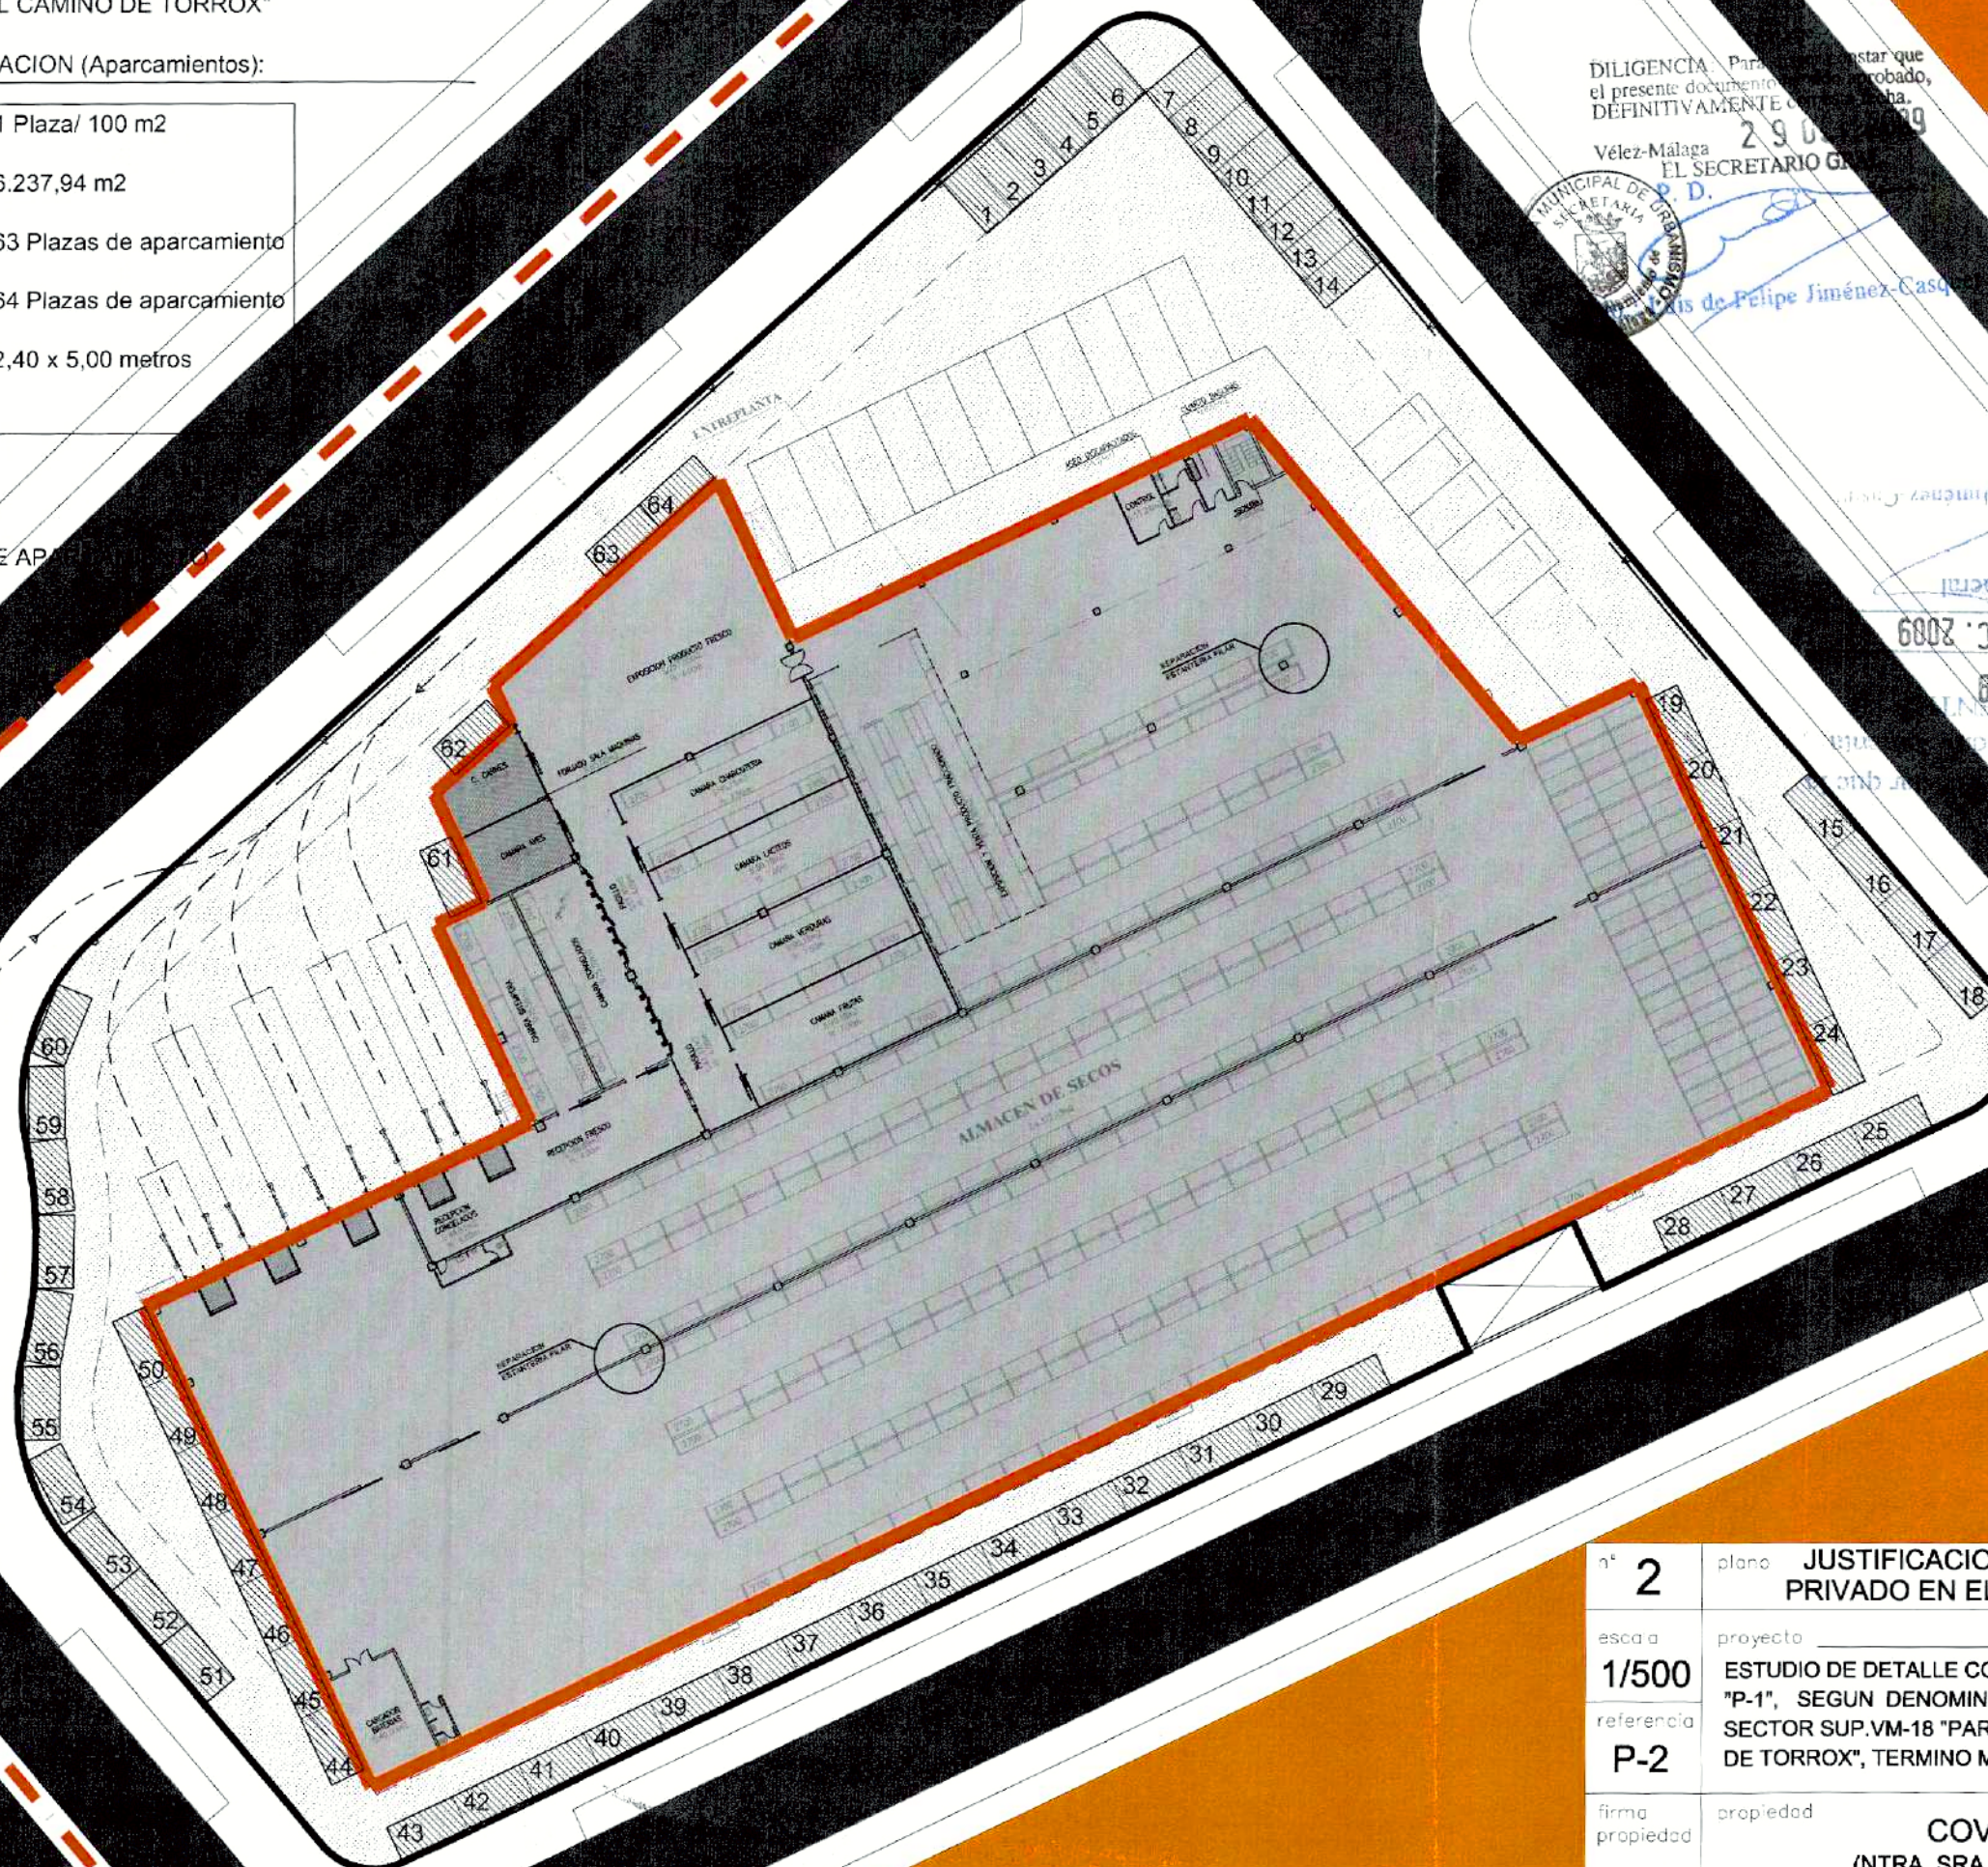 PLAZAS DE AP

DILIGENCIA. Para constatar que el presente documento es aprobado, **DEFINITIVAMENTE** el día 19 de mayo de 1990.

Vélez-Málaga 290
EL SECRETARIO G



D.

is de Felipe Jiménez-Cas

09 DIC. 2009

25 AGO. 2009

arquitecto

AGO 2009

JUAN FERNANDEZ GALNARES

AGO 2009