




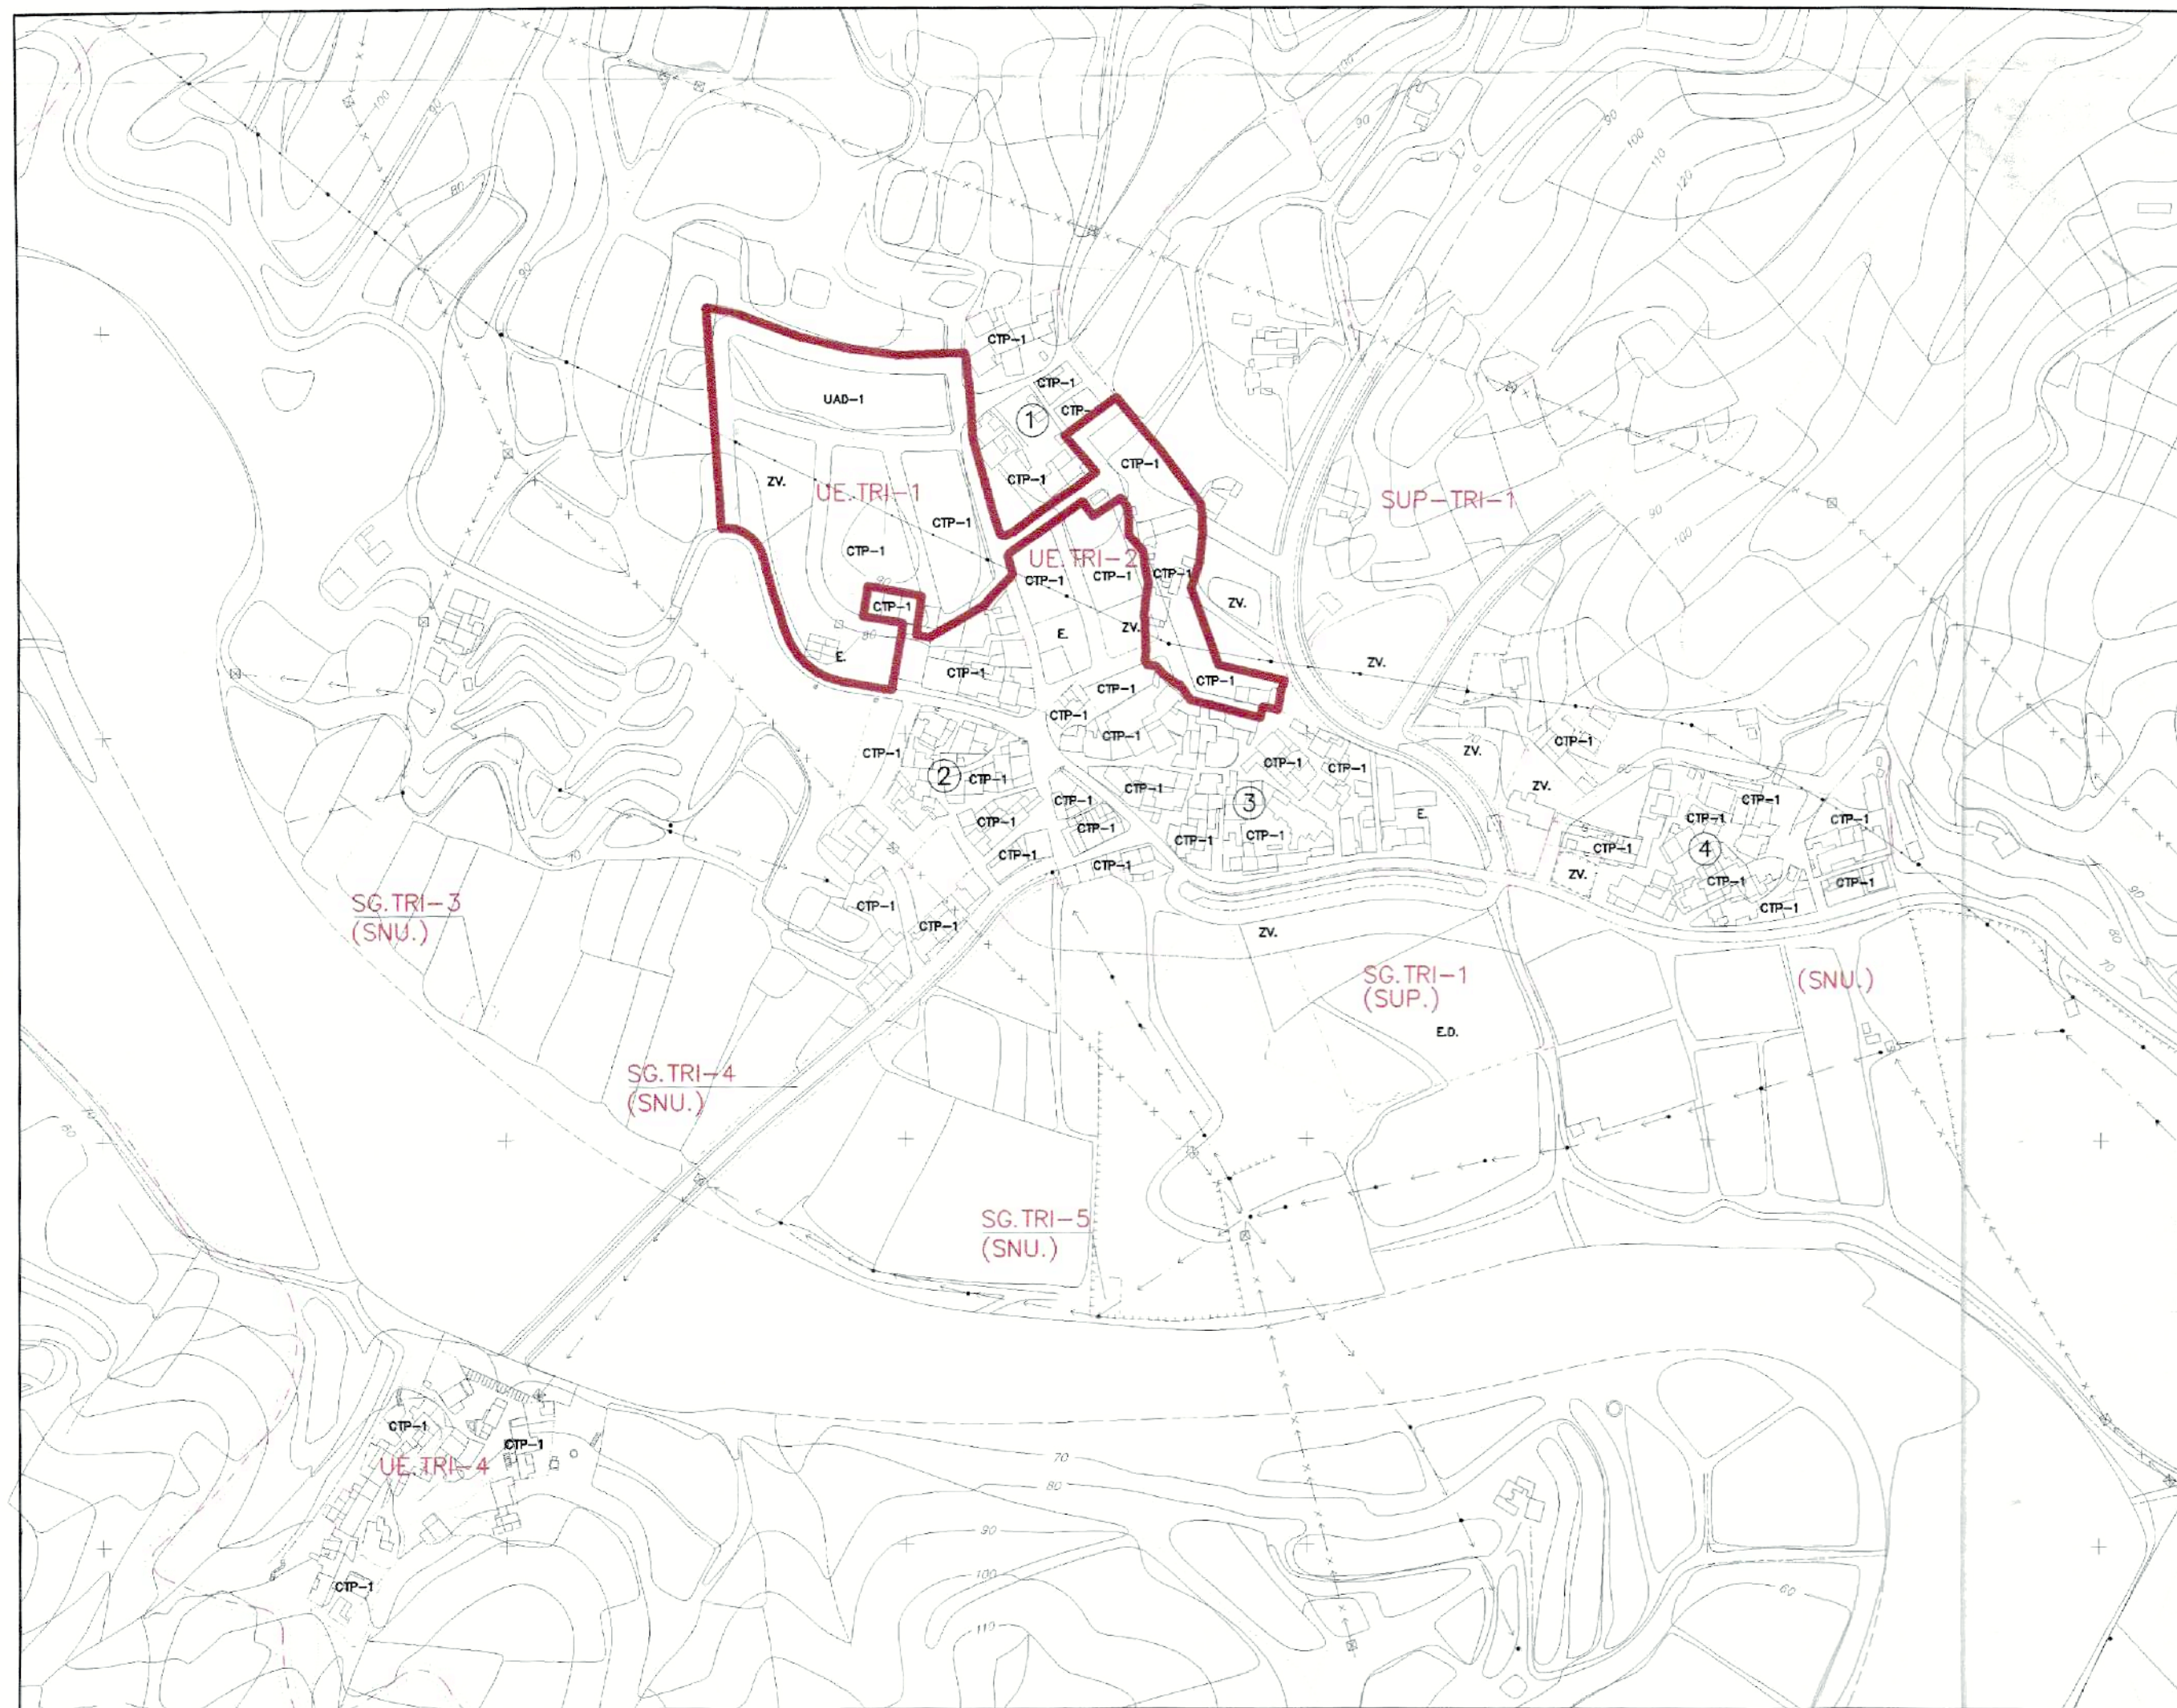

DILIGENCIA: Para hacer constar que el presente documento ha sido aprobado, DEFINITIVAMENTE con esta fecha.
25 MAR. 2009
 Velez-Málaga
 EL SECRETARIO GRAL.

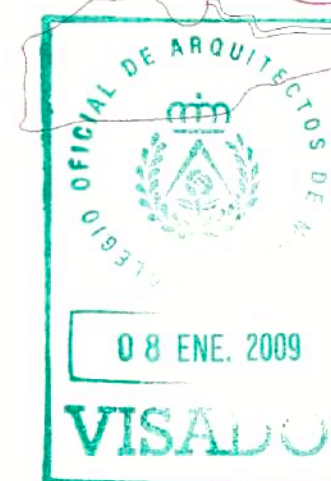

Fdo.: Luis de Pompe Jiménez-Casquet

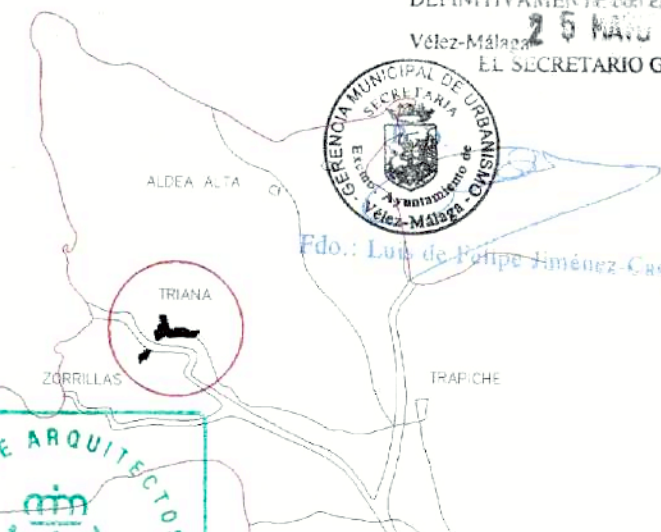

Para hacer constar que el presente documento ha sido aprobado, ESPECIALMENTE con esta fecha.
17 FEB. 2009
 Velez-Málaga
 EL SECRETARIO GRAL.



Fdo.: Luis de Pompe Jiménez-Casquet

ESTUDIO DE DETALLE DE LA UNIDAD DE EJECUCIÓN UE-TRI.1
 DEL PLAN GENERAL DE VELEZ-MÁLAGA (MÁLAGA)


PROMOTOR:
 EXCMO. AYUNTAMIENTO DE VELEZ-MÁLAGA

ARQUITECTO:

 MIGUEL A. LORENZO PEINADO
 C/ Cantorero, nº 2, 29787 Maro, Nerja (Málaga)
 Tlf./FAX: 952 52 95 62

FECHA: DIC. 2008	ESCALA: 1/3.000	Nº PLANO: 1.1
------------------	-----------------	---------------

PLANO:
 SITUACIÓN EN EL TERMINO MUNICIPAL

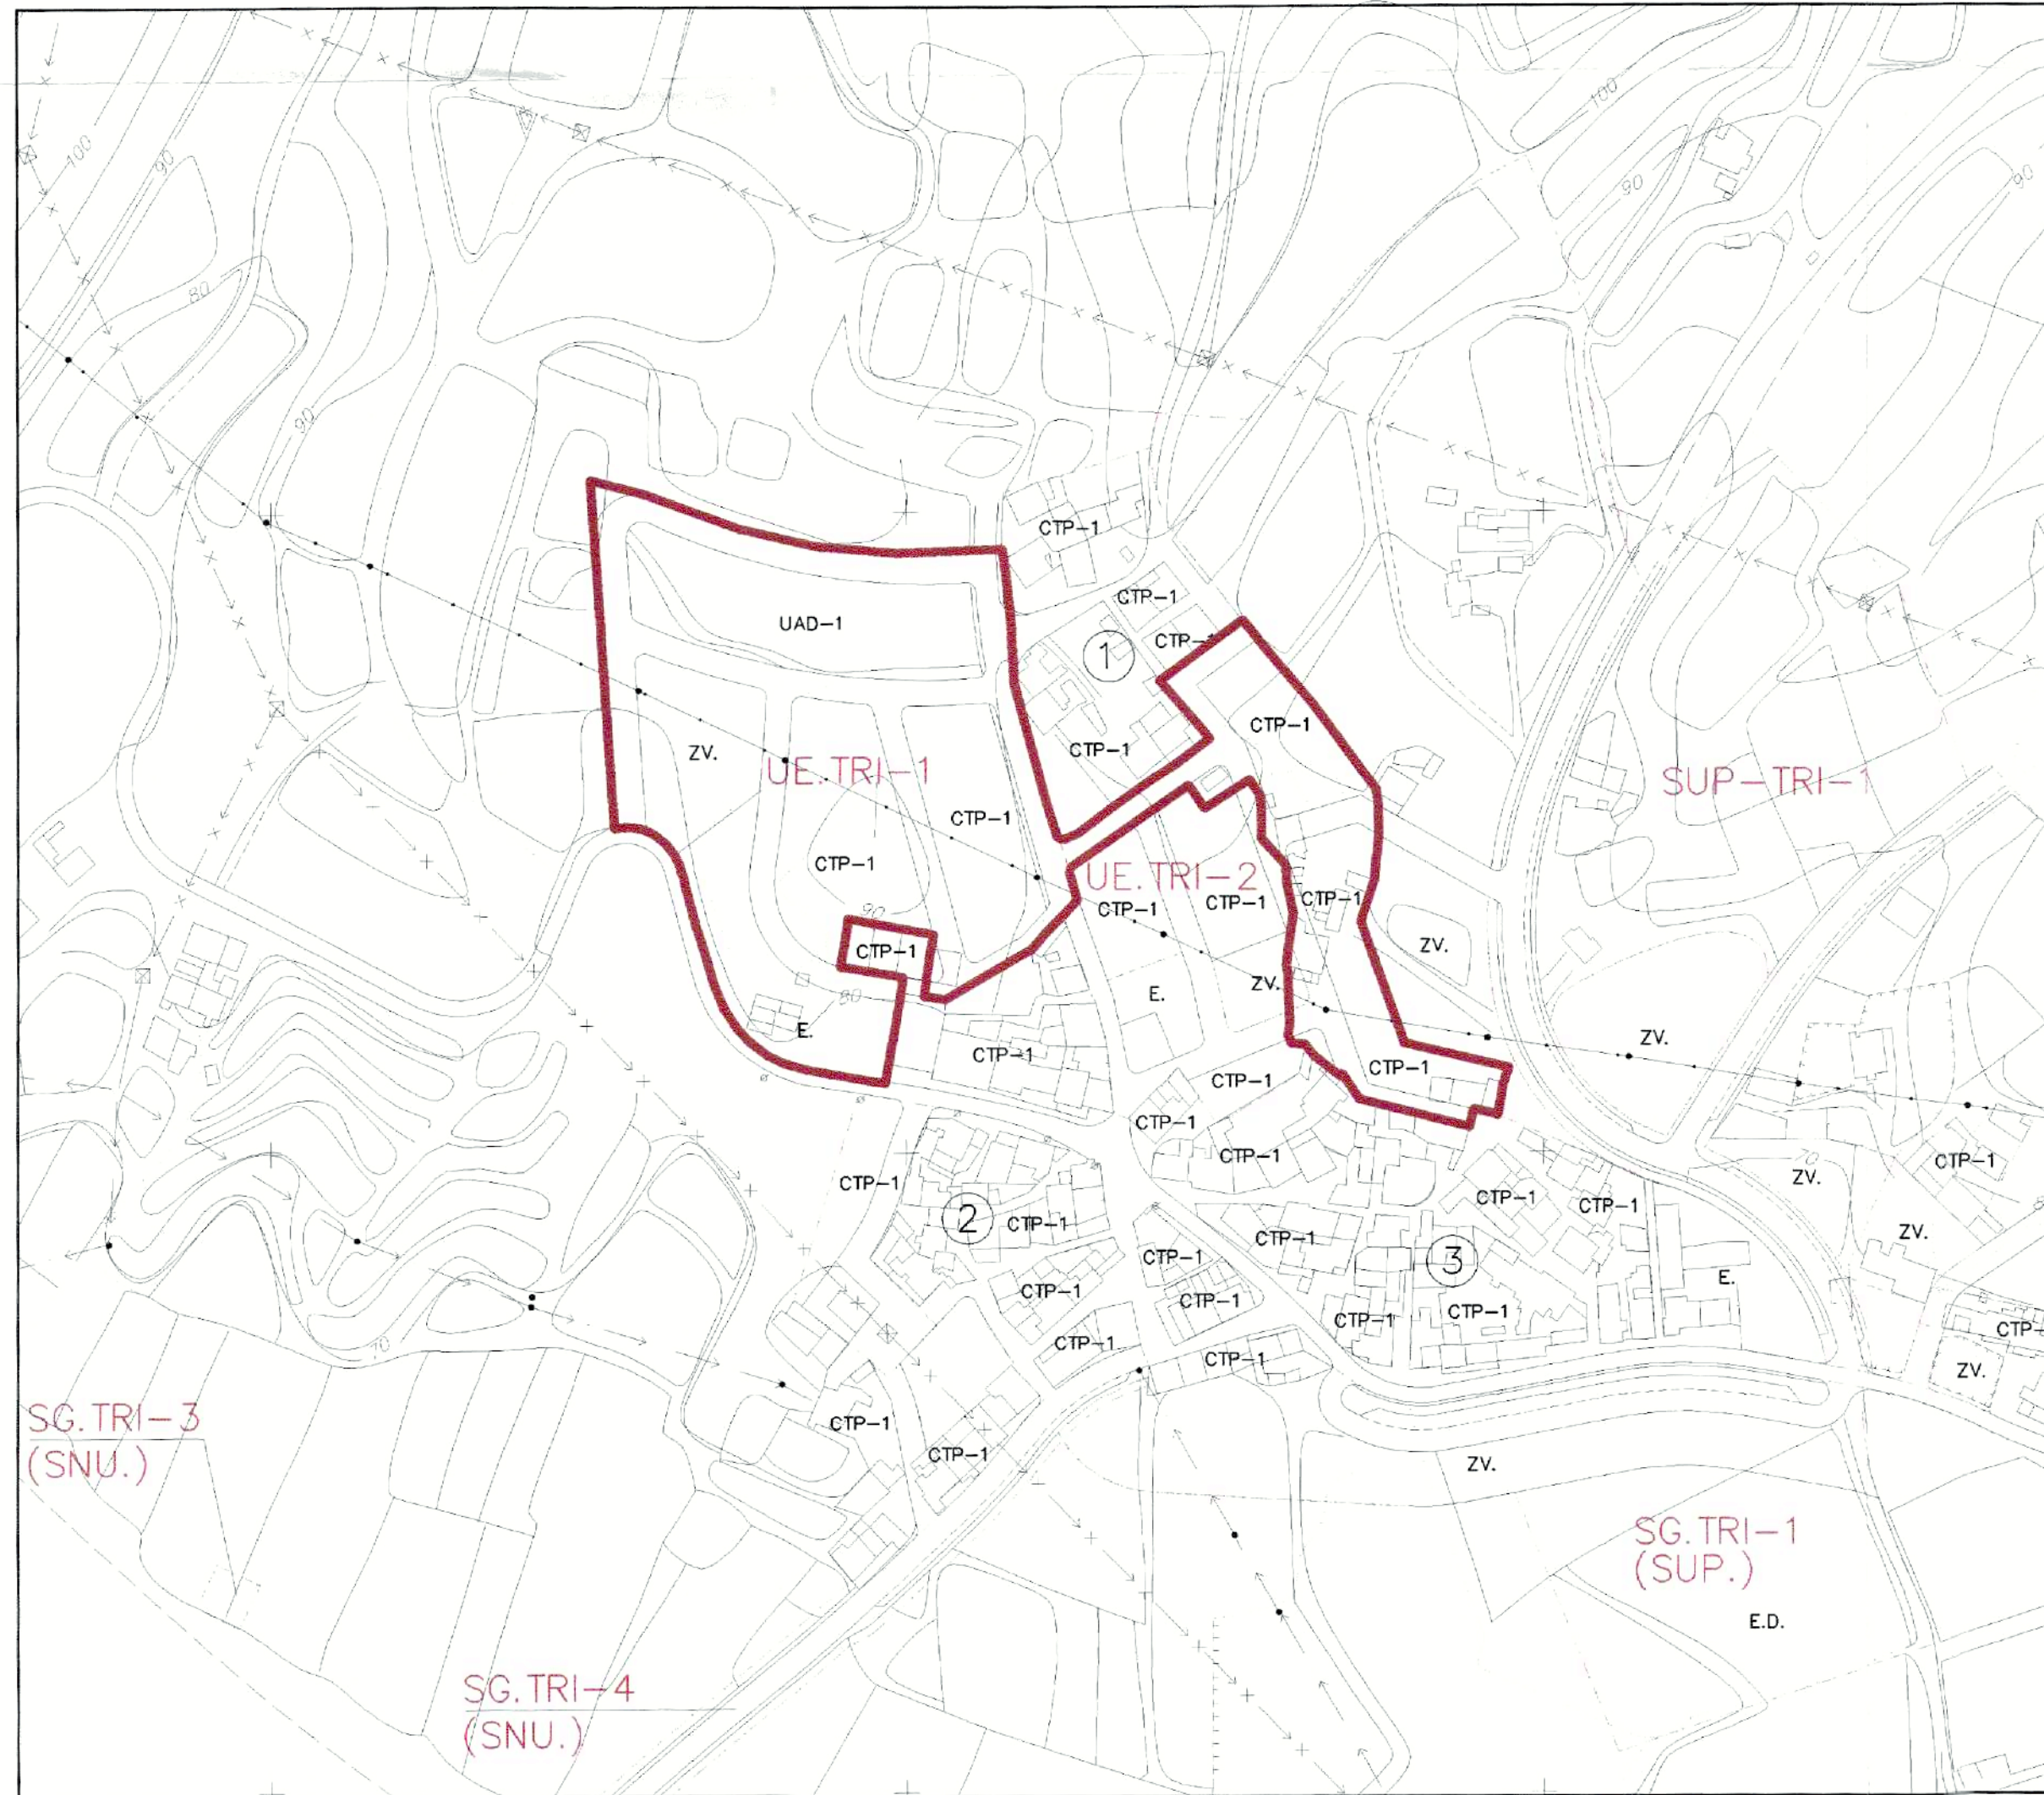

DILIGENCIA: Para hacer constar que el presente documento ha sido aprobado, DEFINITIVAMENTE con esta fecha.
Vélez-Málaga 26 MARZO 2009
EL SECRETARIO GRAL.



Fdo.: Luis Felipe Juárez-Casquet



DILIGENCIA: Para hacer constar que el presente documento ha sido aprobado, DEFINITIVAMENTE con esta fecha.
Vélez-Málaga 17 FEB. 2009
EL SECRETARIO GRAL.



Fdo.: Luis Felipe Juárez-Casquet

ESTUDIO DE DETALLE DE LA UNIDAD DE EJECUCIÓN UE-TRI.1 DEL PLAN GENERAL DE VELEZ-MÁLAGA (MÁLAGA)

PROMOTOR:
EXCMO. AYUNTAMIENTO DE VELEZ-MÁLAGA

ARQUITECTO:

MIGUEL A. LORENZO PEINADO
C/Canario, nº 2, 29787 Maro, Nerja (Málaga)
TEL/FAX: 952 52 95 62


FECHA: DIC. 2008

ESCALA: 1/2.000

Nº PLANO: 1.2

PLANO:

SITUACIÓN EN EL PLANEAMIENTO VIGENTE (P.G.O.U.)

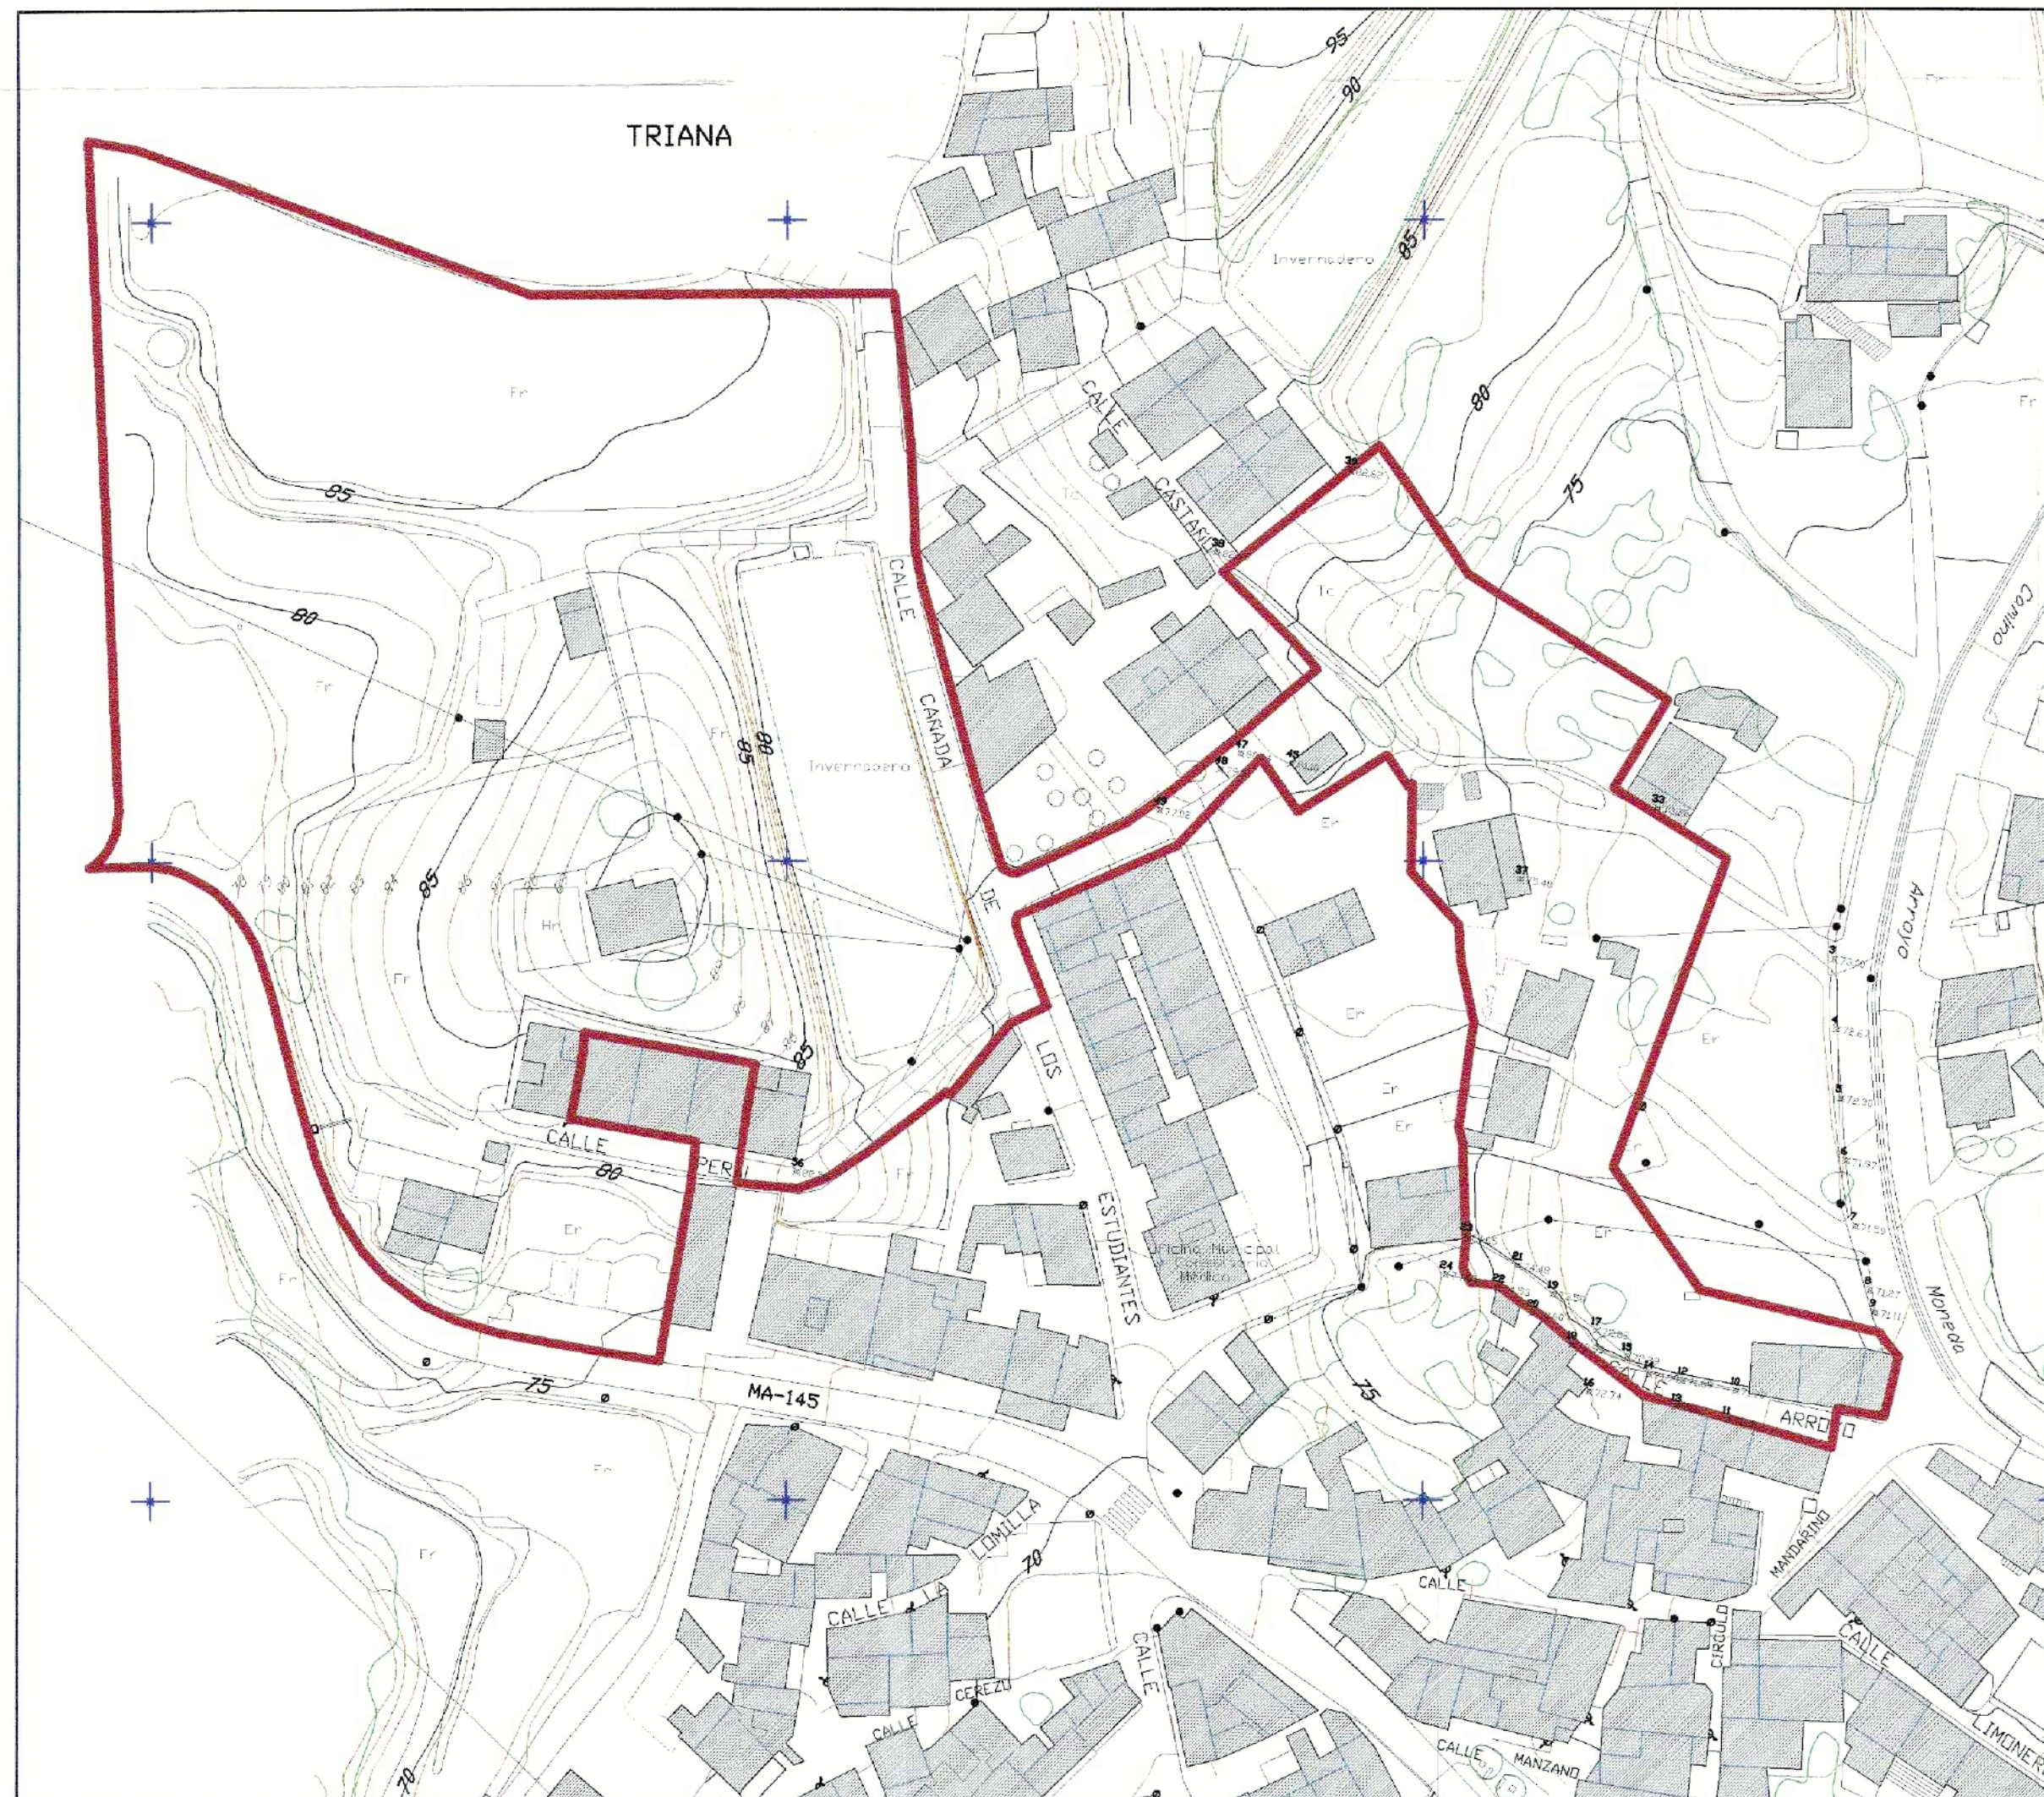

DILIGENCIA: Para hacer constar que el presente documento ha sido aprobado, DEFINITIVAMENTE, con esta fecha.

Vélez-Málaga, 25 MAYO 2009
EL SECRETARIO GRAL.

DILIGENCIA: Para hacer constar que el presente documento ha sido aprobado, INICIALMENTE con esta fecha.

Vélez-Málaga, 17 FEB 2009
EL SECRETARIO GRAL.

Fdo.: Luis de Felipe Juncos

OFICIAL DE ARQUITECTOS DE MÁLAGA
COLEGIO
08 ENE. 2009
VISADO

SUPERFICIE DEL ÁREA DE ACTUACIÓN = 24.559 M2

 DELIMITACIÓN DEL ÁMBITO

ESTUDIO DE DETALLE DE LA UNIDAD DE EJECUCIÓN UE-TRI.1
DEL PLAN GENERAL DE VELEZ-MÁLAGA (MÁLAGA)


PROMOTOR:
EXCMO. AYUNTAMIENTO DE VELEZ-MÁLAGA

ARQUITECTO:

MIGUEL A. LORENZO PEINADO
C/ Santarero, n° 2, 29787 Maro, Nerja (Málaga)
Tlf./FAX: 952 52 95 62

FECHA: DIC. 2008 ESCALA: 1/1000 N° PLANO: 1.3

PLANO:
DELIMITACIÓN DEL ÁMBITO DE ACTUACIÓN Y TOPOGRAFÍA

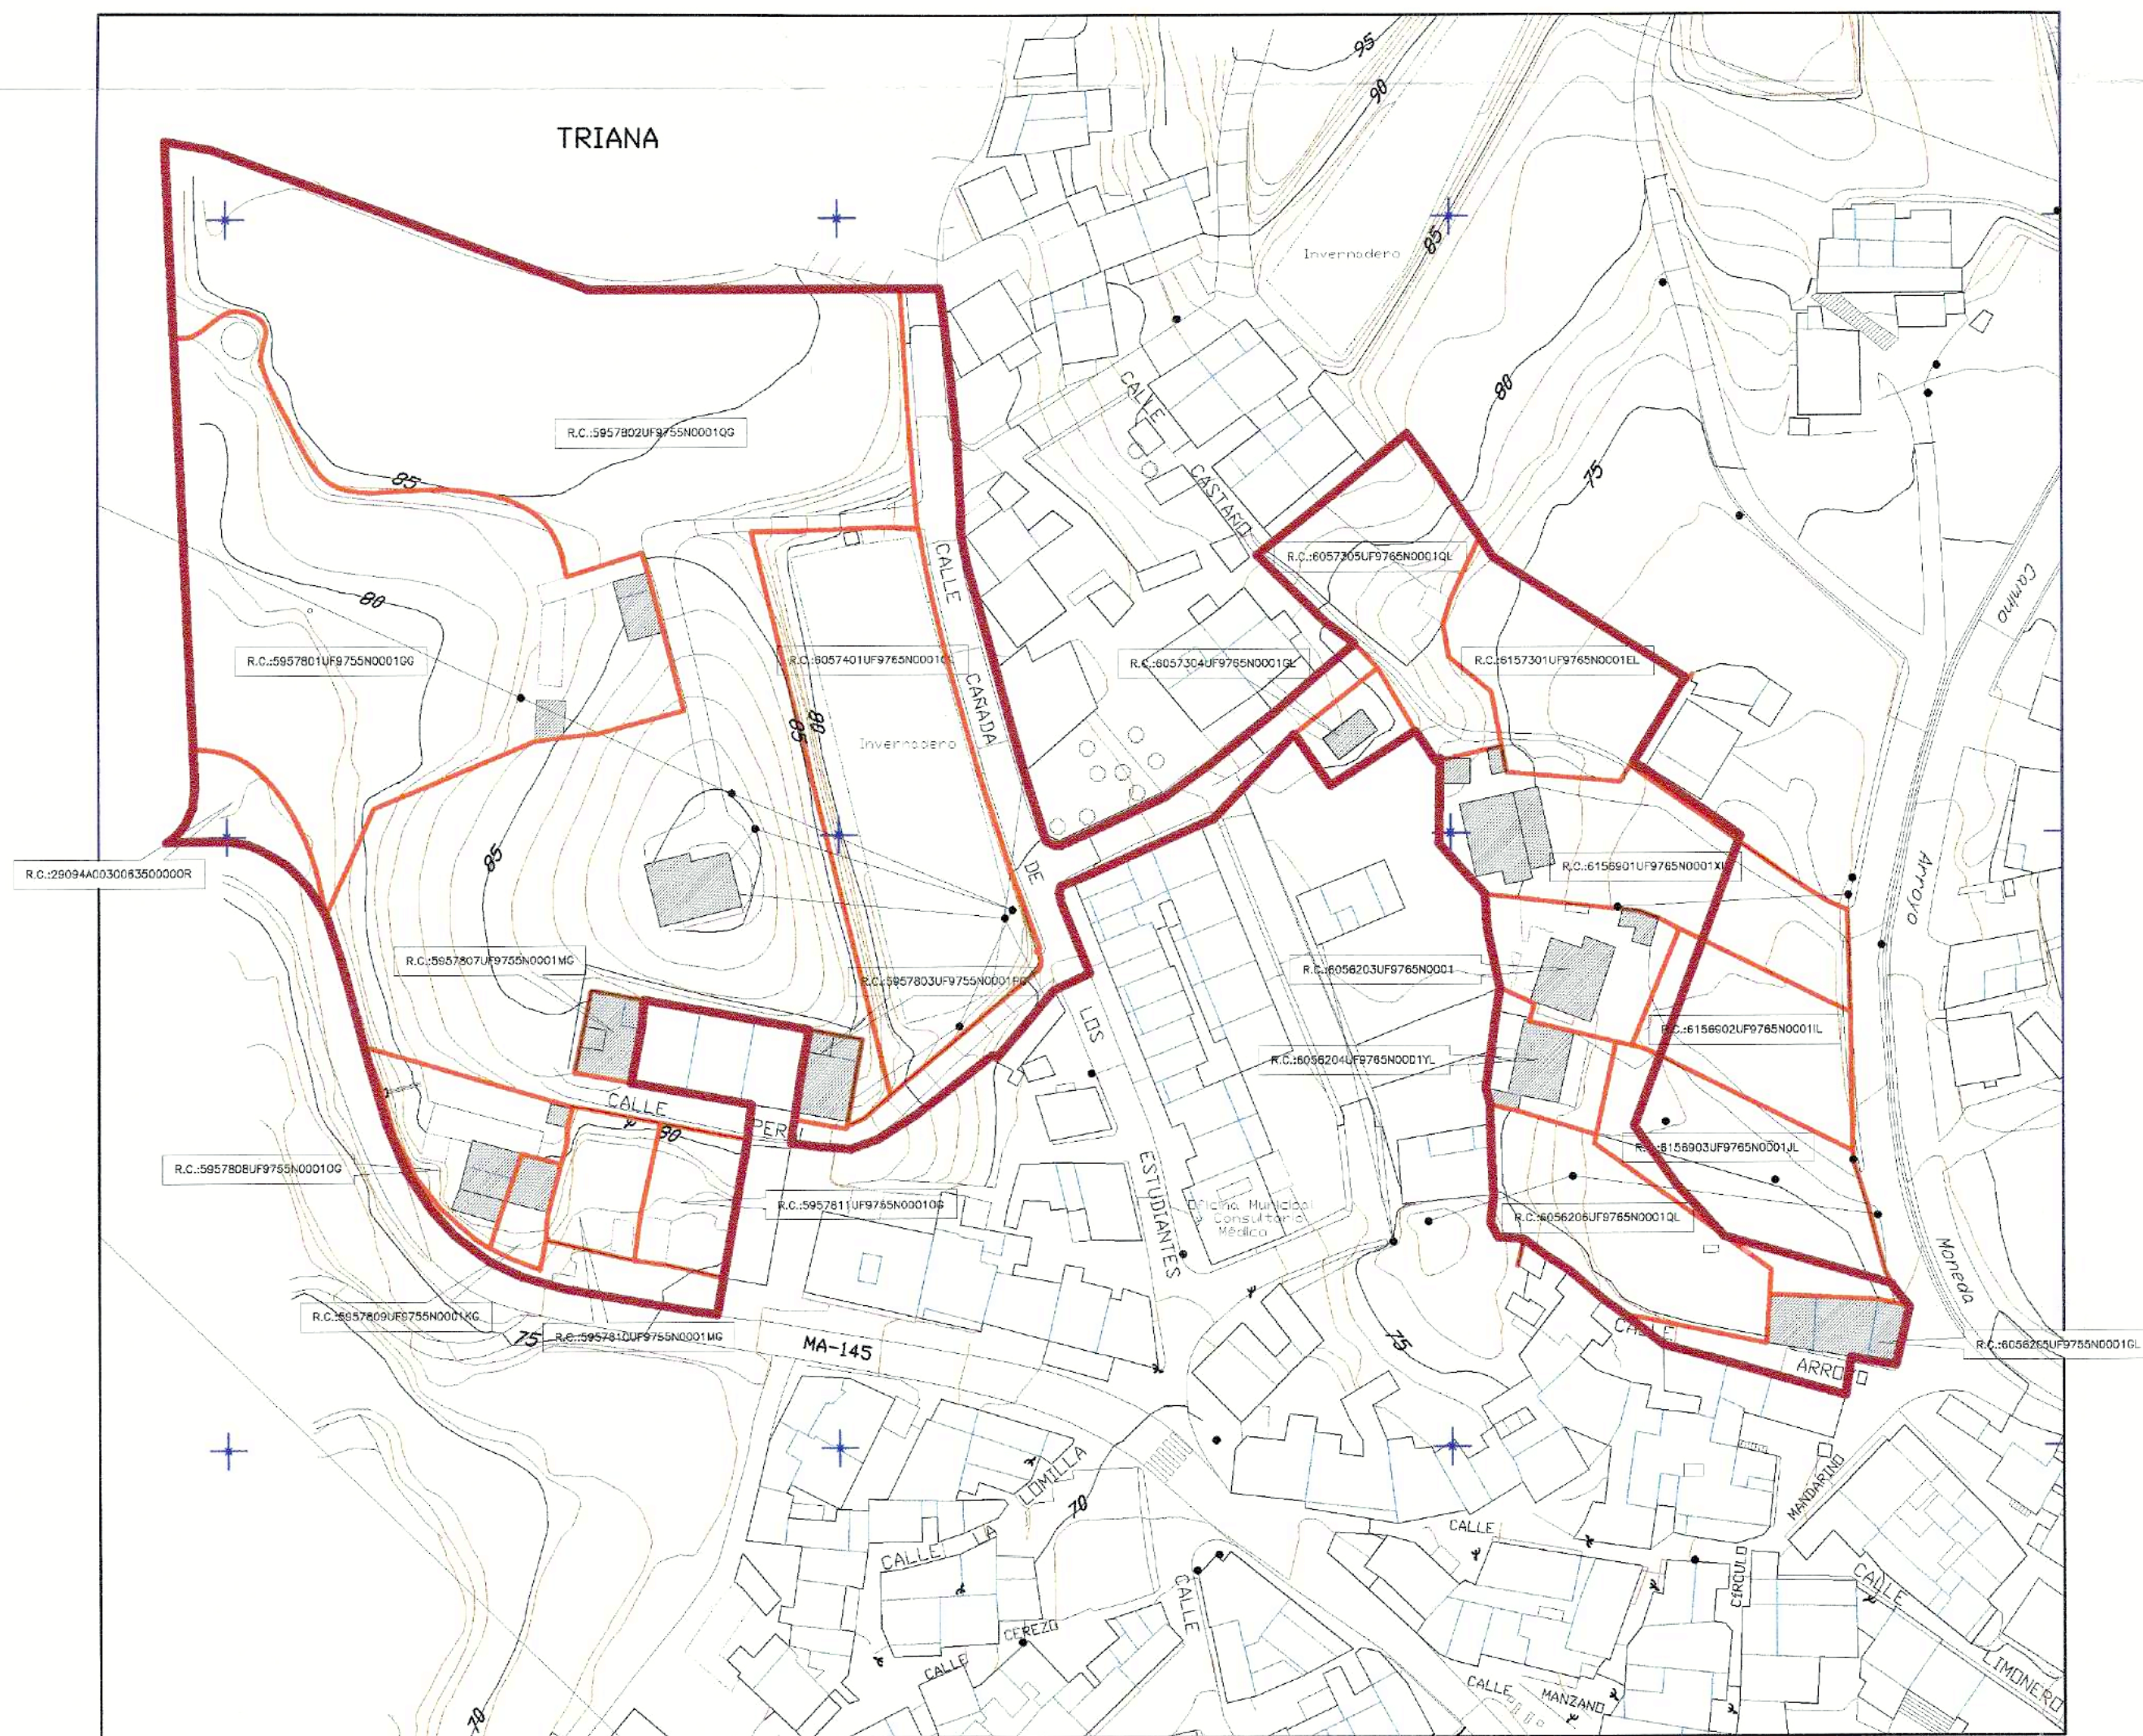

Fdo. Luis de Felipe Jiménez-Casquet

SUPERFICIE DEL ÁREA DE ACTUACIÓN = 24.559 M2

- DELIMITACIÓN DEL ÁMBITO
- LÍMITE DE PROPIEDADES
- EDIFICACIONES EXISTENTES



ESTUDIO DE DETALLE DE LA UNIDAD DE EJECUCIÓN UE-TRI.1 DEL PLAN GENERAL DE VELEZ-MÁLAGA (MÁLAGA)



PROMOTOR:
EXCMO. AYUNTAMIENTO DE VELEZ-MÁLAGA

ARQUITECTO:


MIGUEL A. LORENZO PEINADO
C/ Cartanero, n.º 2, 29787 Mar.ª, Nerja (Málaga)
TEL./FAX: 952 52 95 52

FECHA: DIC. 2008 ESCALA: 1/1000 N.º PLANO: 1.4


PLANO:
ESTRUCTURA DE LA PROPIEDAD SEGÚN CATASTRO

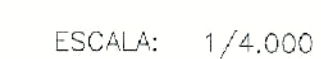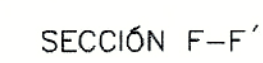


VIAL 7

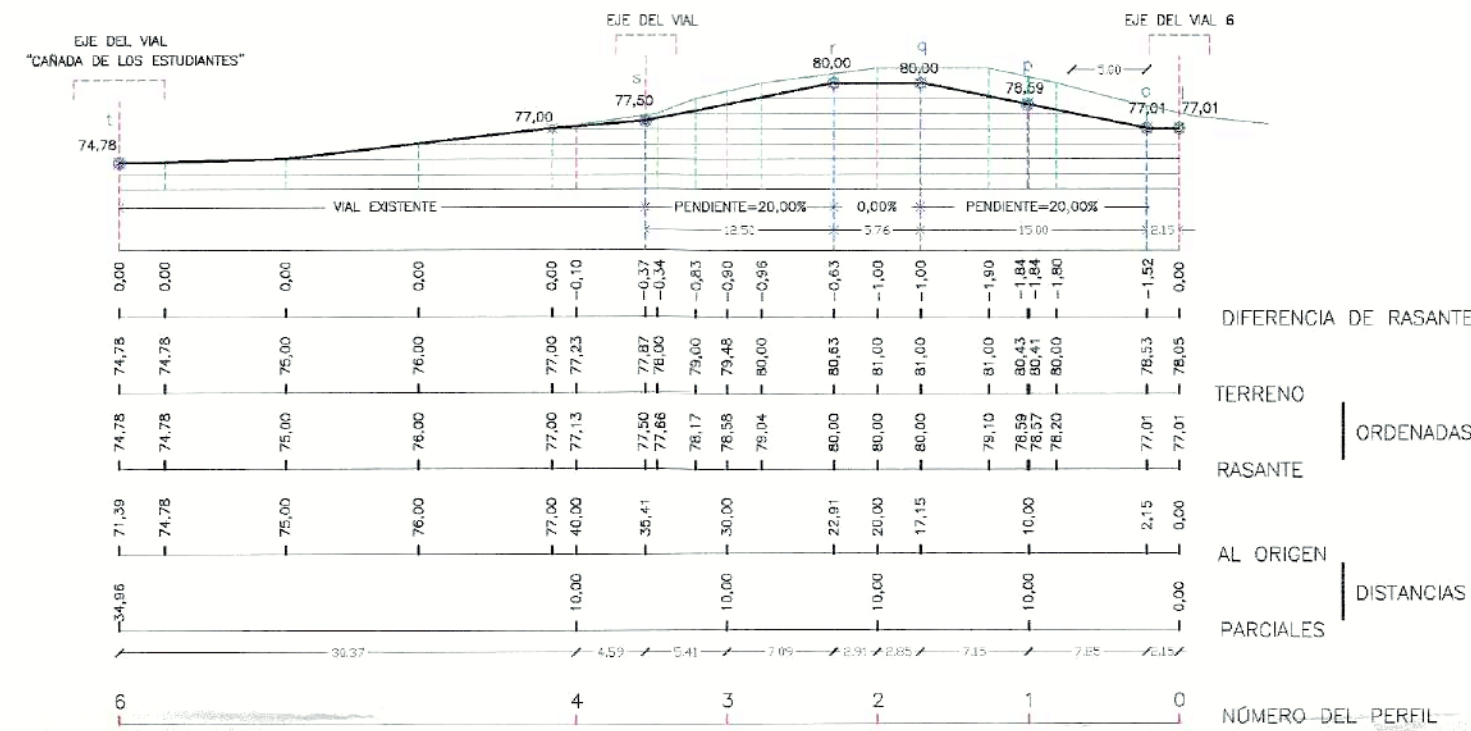


VIAL 6

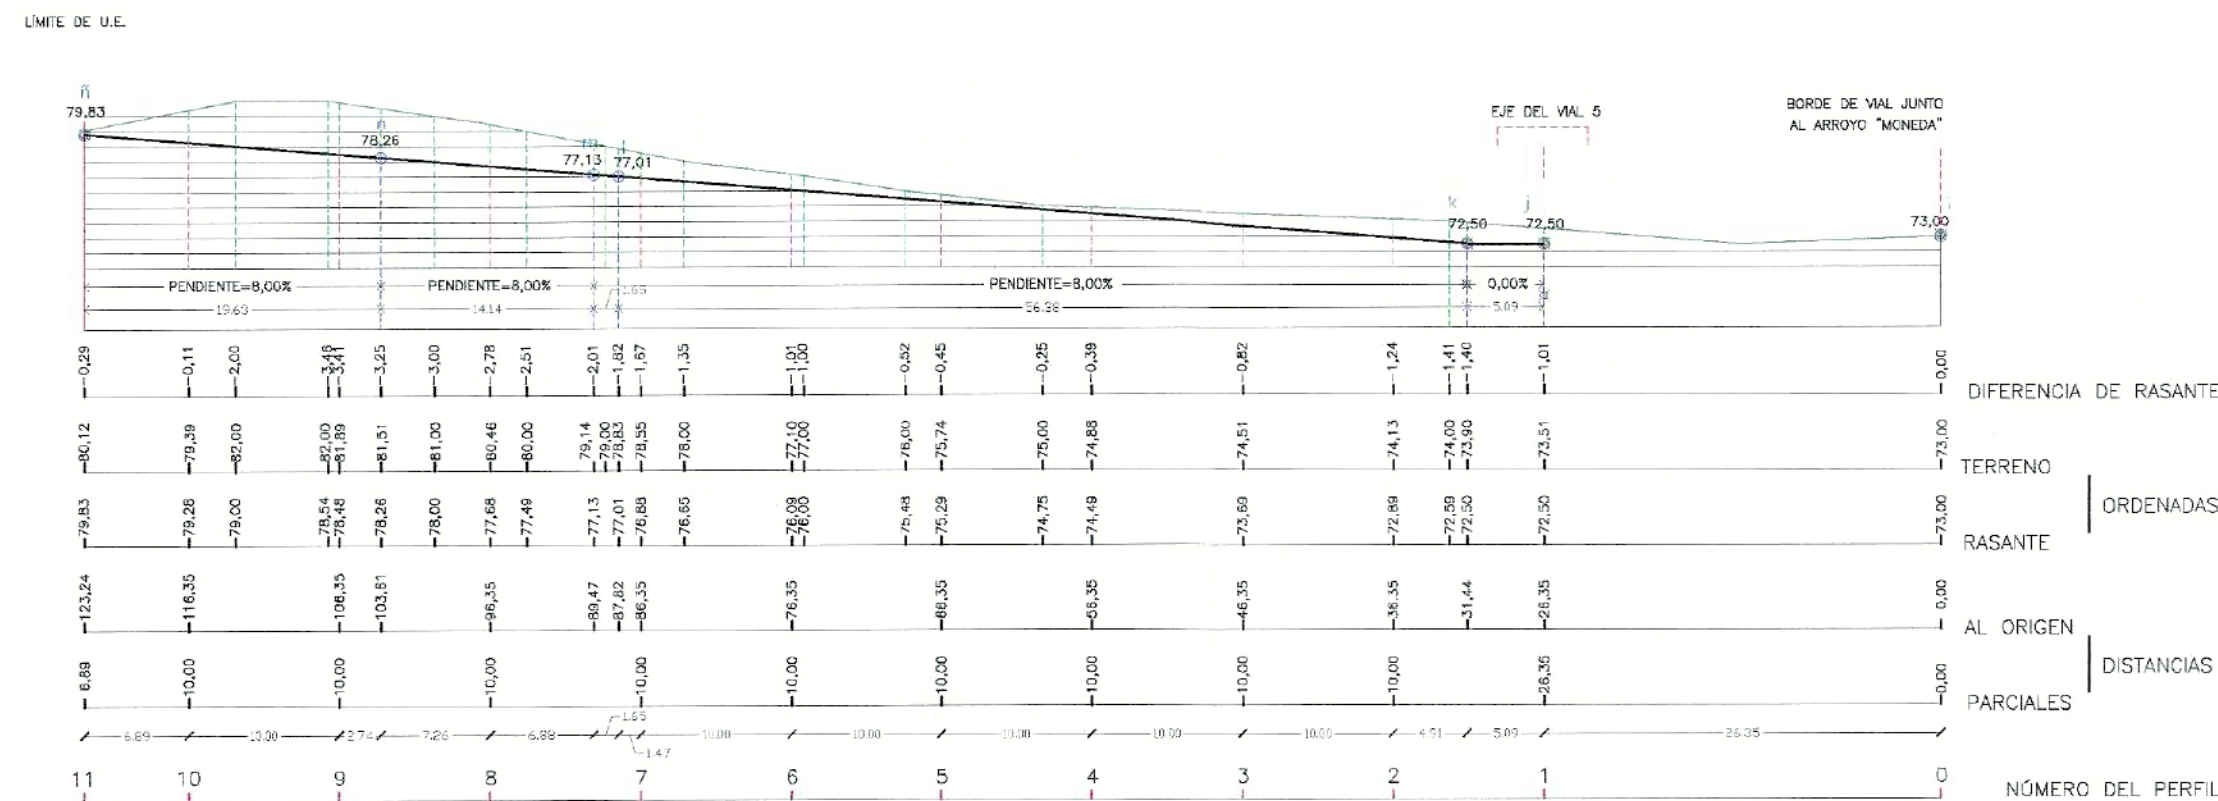

VIAL 5

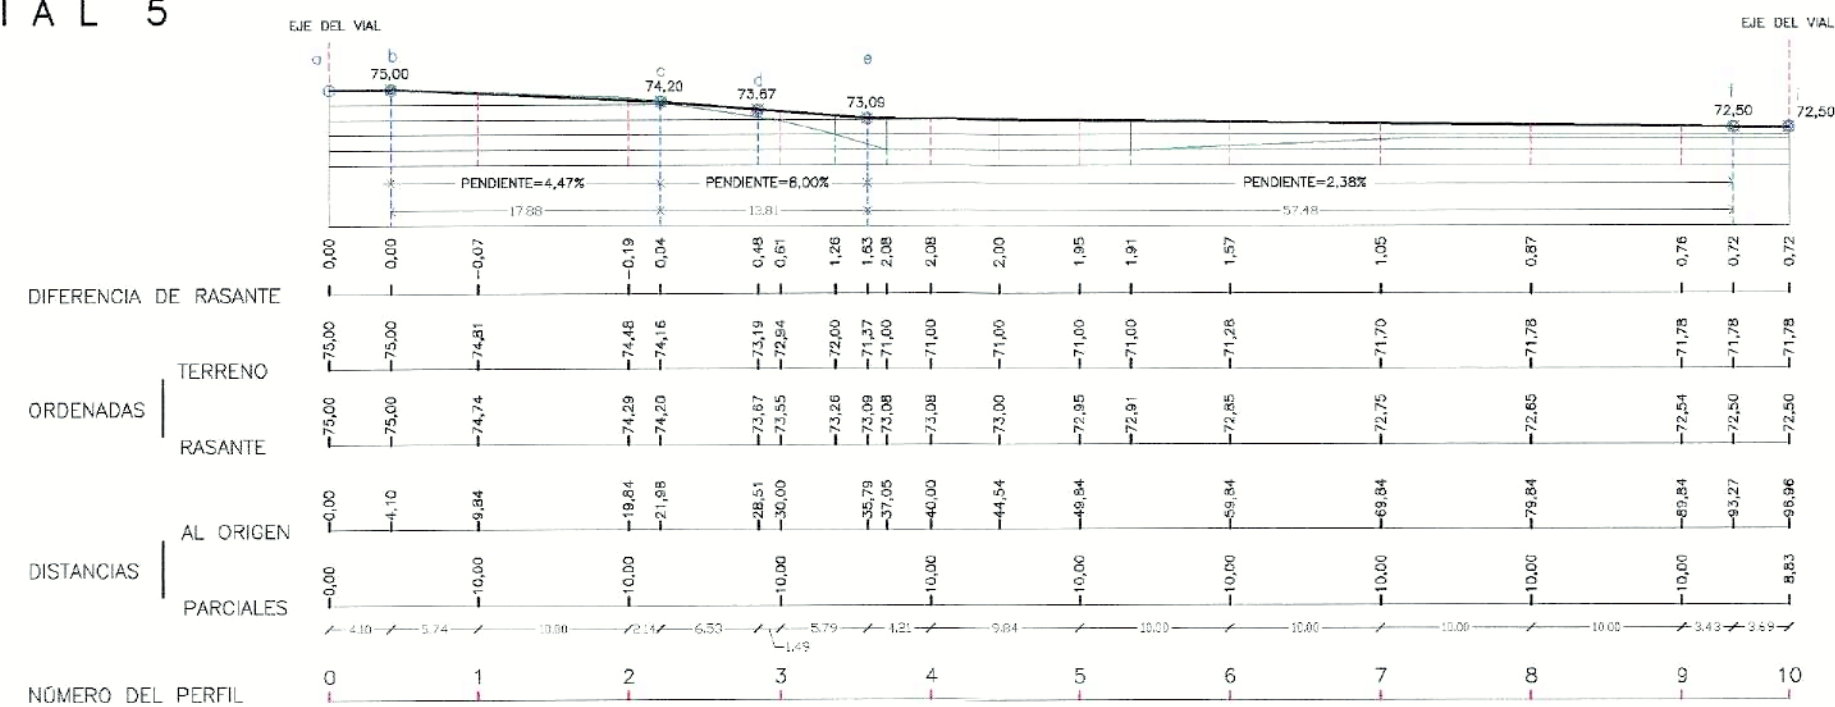

DILIGENCIA: Para hacer constar que el presente documento ha sido aprobado, DEFINITIVAMENTE con esta fecha.
25 MAYO 2009
 Vélez-Málaga
 EL SECRETARIO GRAL.

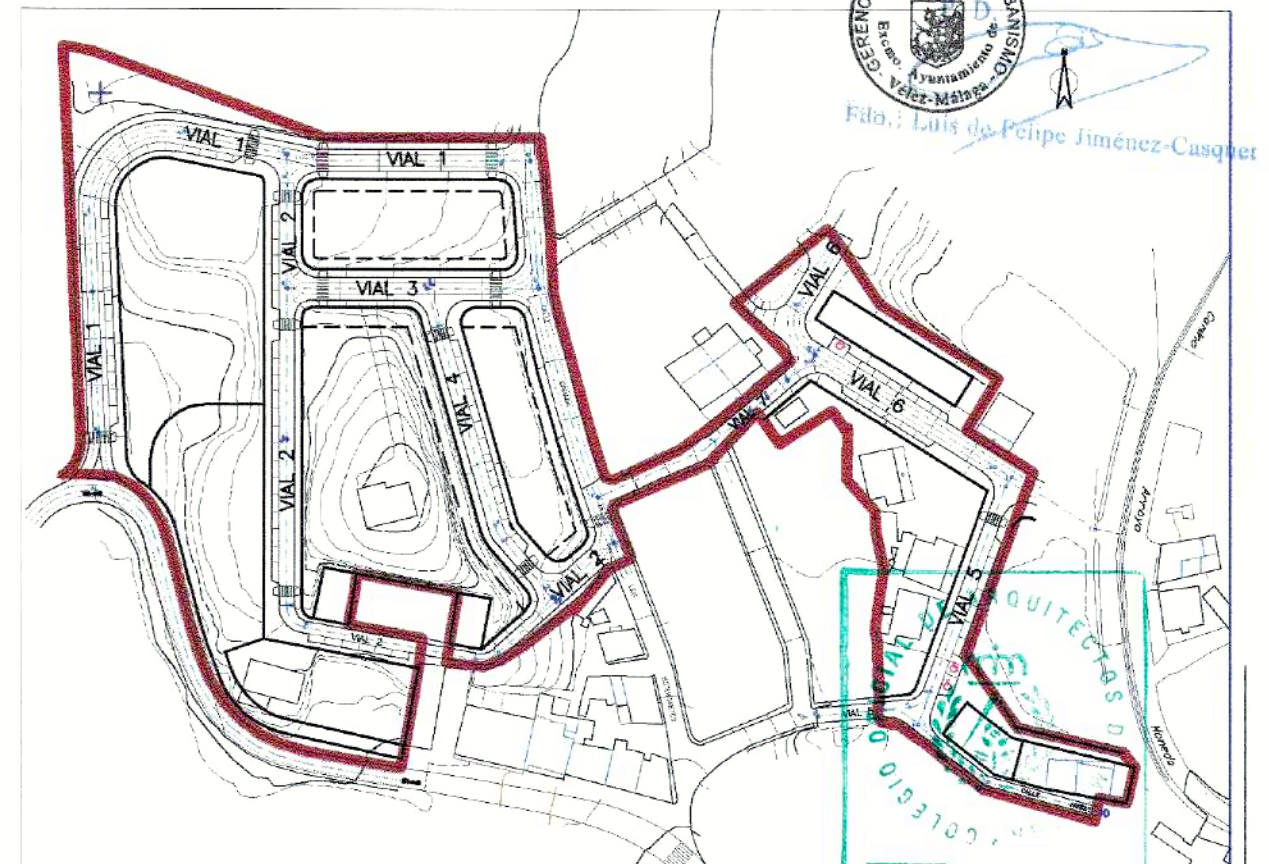

08 ENE. 2009

VISADO

ESTUDIO DE DETALLE DE LA UNIDAD DE EJECUCIÓN UE-TRI.1
 DEL PLAN GENERAL DE VELEZ-MÁLAGA (MÁLAGA)


PROMOTOR:
 EXCMO. AYUNTAMIENTO DE VELEZ-MÁLAGA

ARQUITECTO:
 MIGUEL A. LORENZO PEINADO
 C.O.A. nº 2, 29787 Mera, Nerja (Málaga)
 TIFAX: 952 52 95 62


FECHA: DIC. 2008 ESCALA: 1/500 N.º PLANO: P.3

PLANO:
 ORDENACIÓN: PERFILES DE LA RED VIARIA


V I A L 1

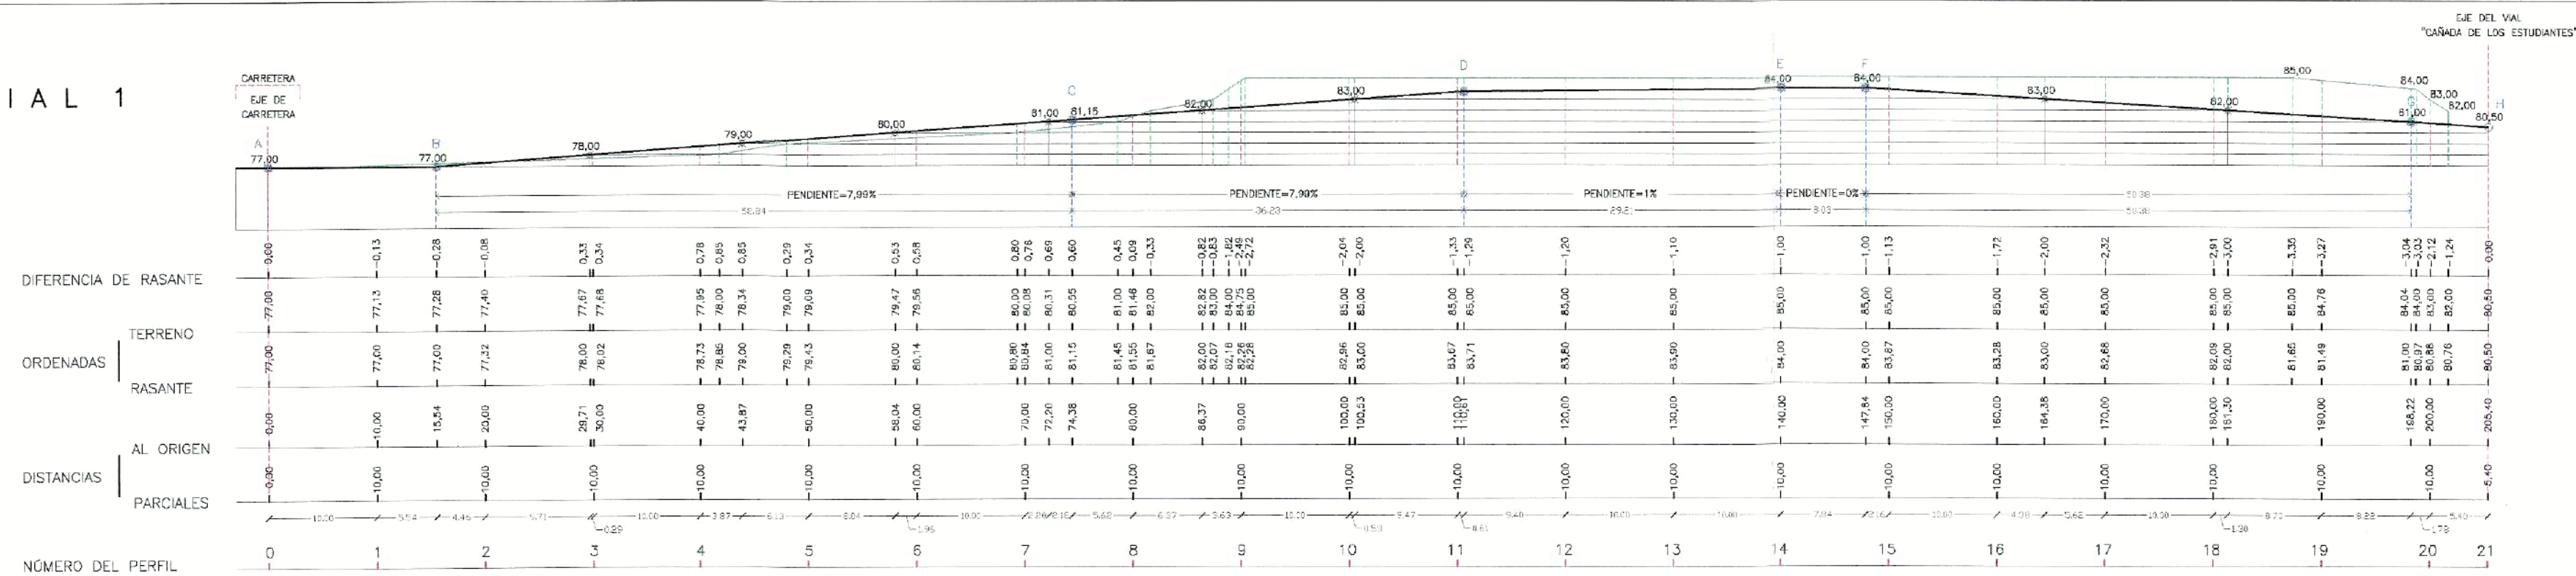


VIAL 2

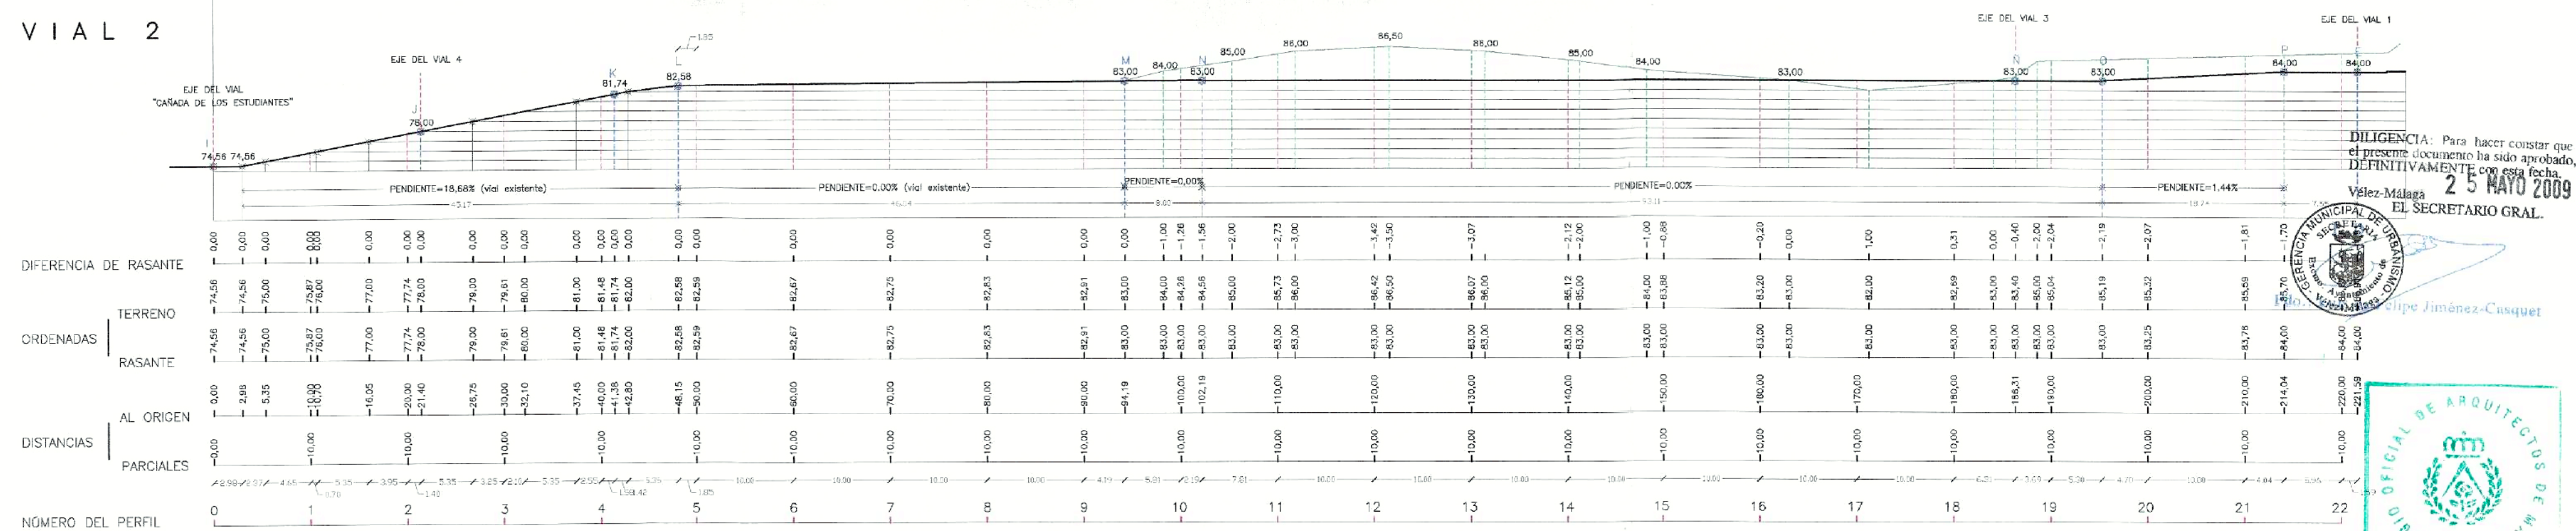

V I A L 3

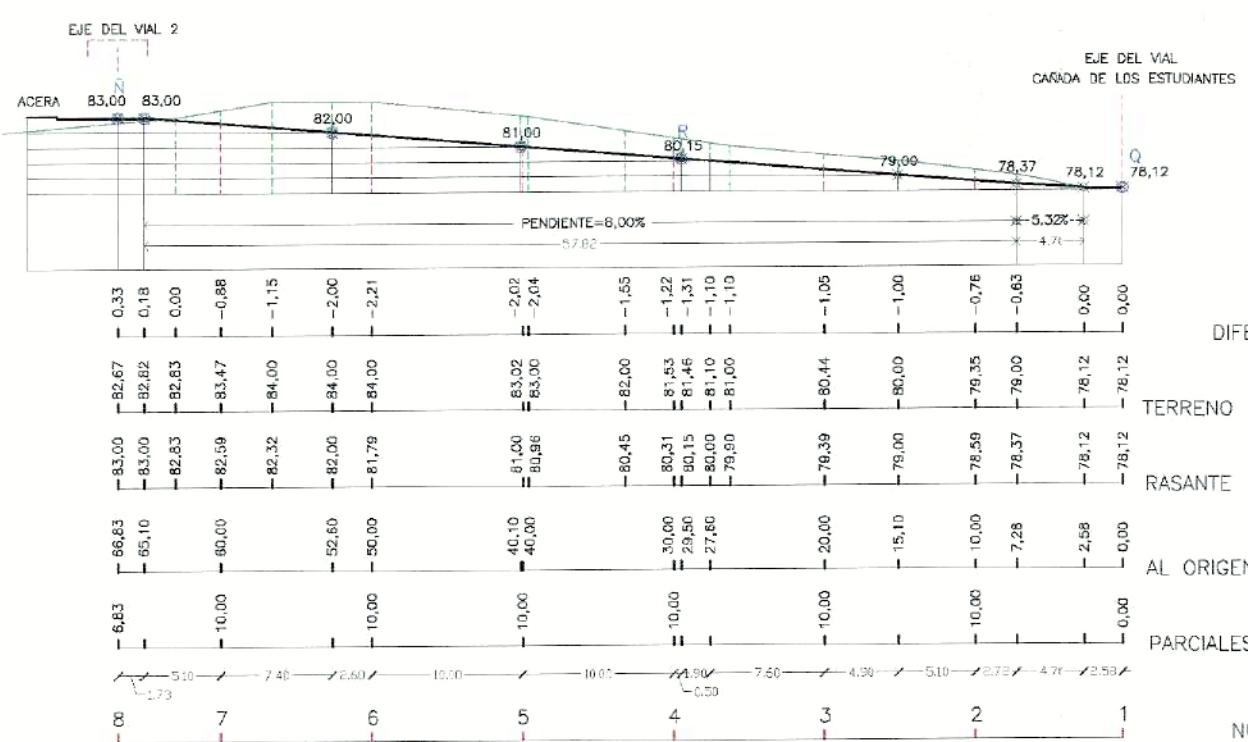

VIAL 4

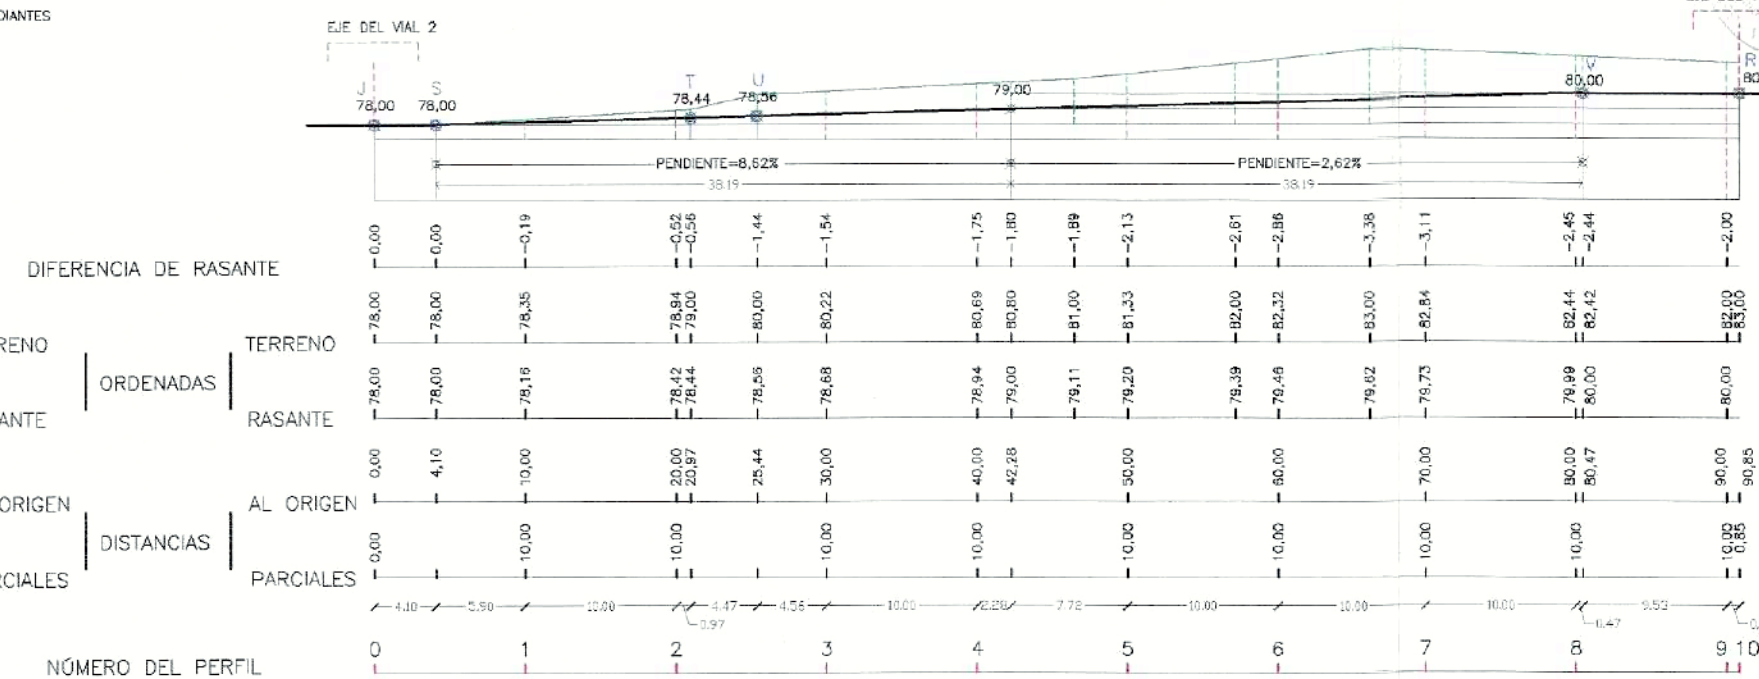

ESTUDIO DE DETALLE DE LA UNIDAD DE EJECUCIÓN UE-TRI.1
DEL PLAN GENERAL DE VELEZ-MÁLAGA (MÁLAGA)

PROMOTOR:
EXCMO. AYUNTAMIENTO DE VELEZ-MÁLAGA

ARQUITECTOS

MIGUEL A. LORENZO PEINADO
C/ Canterero, n.º 2, 29787 Mar. Nueva (Málaga)
TEL./FAX: 952 52 95 62

FECHA: DIC. 2008



ESCALA: 1/500

Nº PLANO: P.4



PLANO:

ORDENACIÓN: PERFILES DE LA RED VIARIA



TIPOS DE VIALES

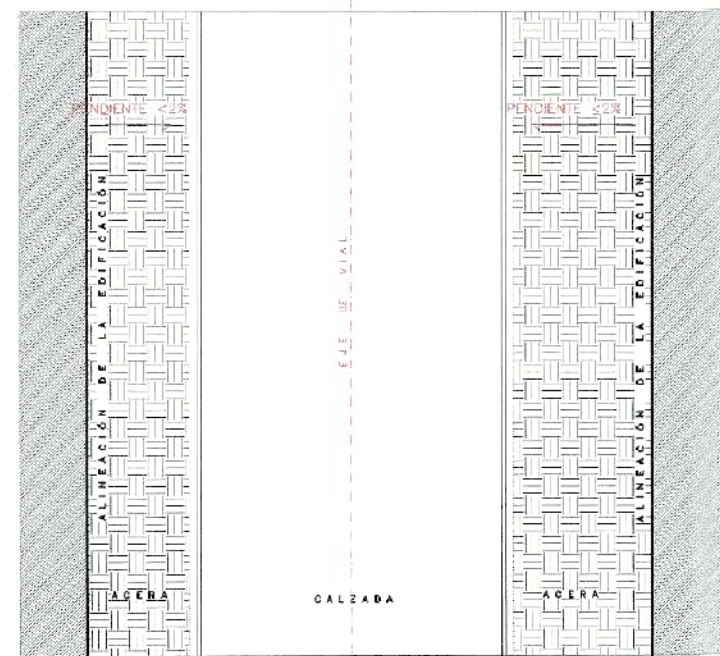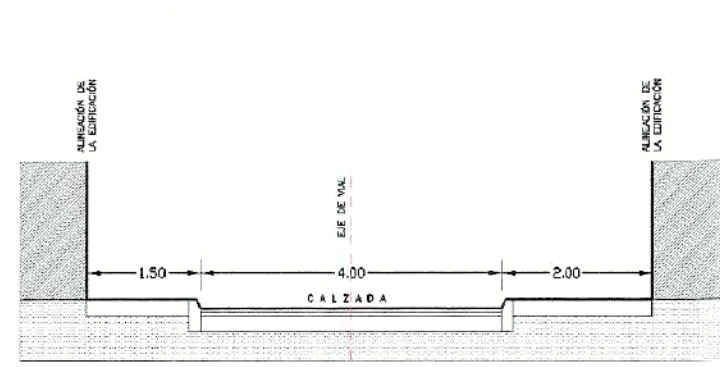



VIAL TIPO 1

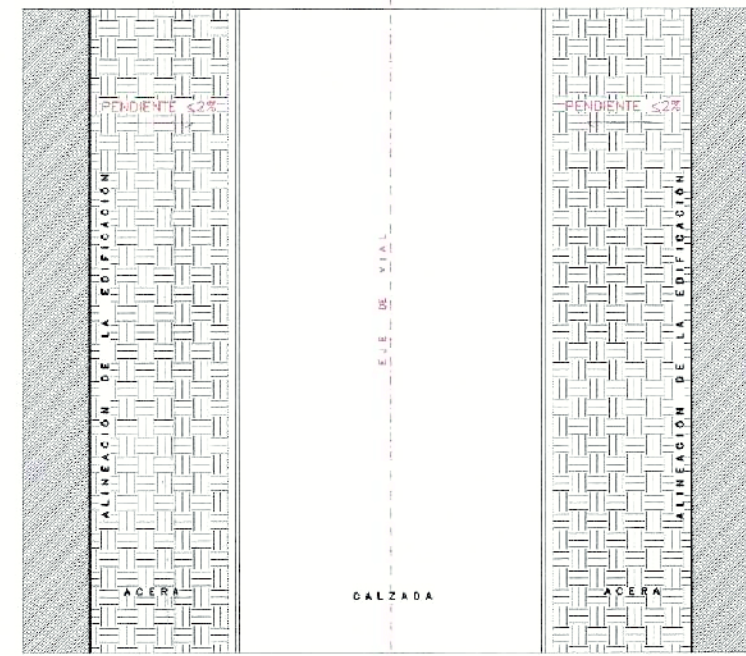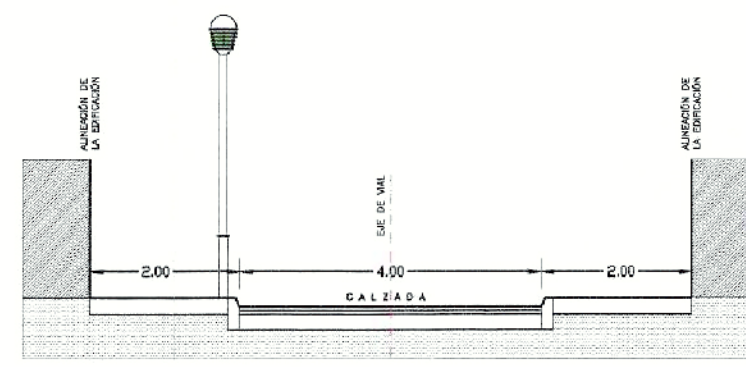



VIAL TIPO 2

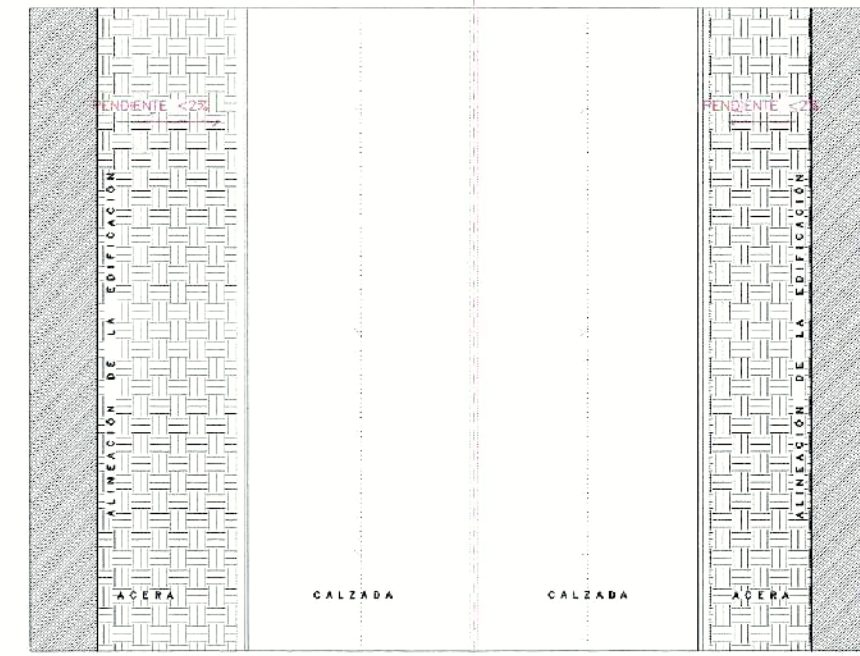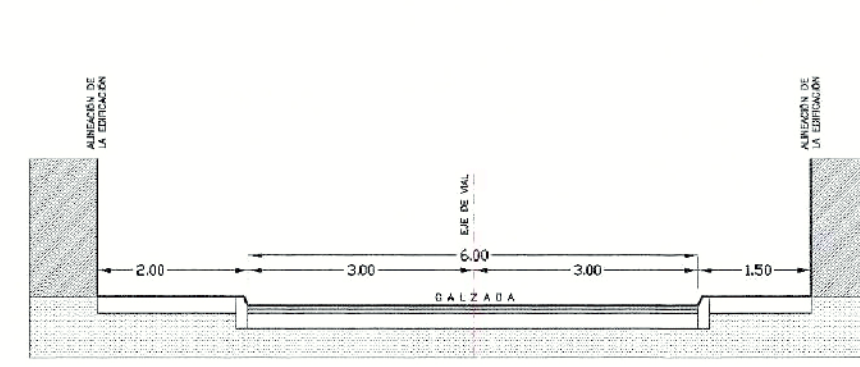



VIAL TIPO 3

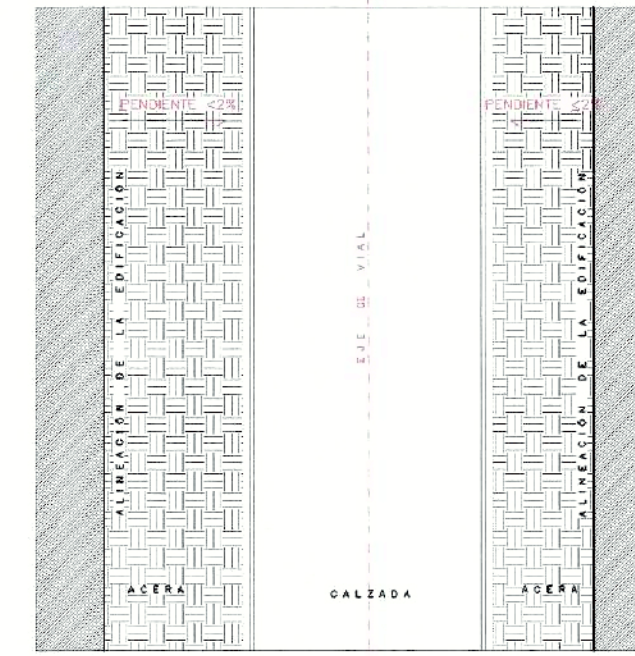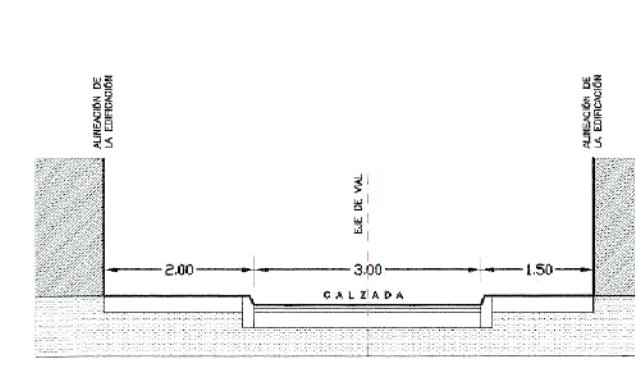



VIAL TIPO 4

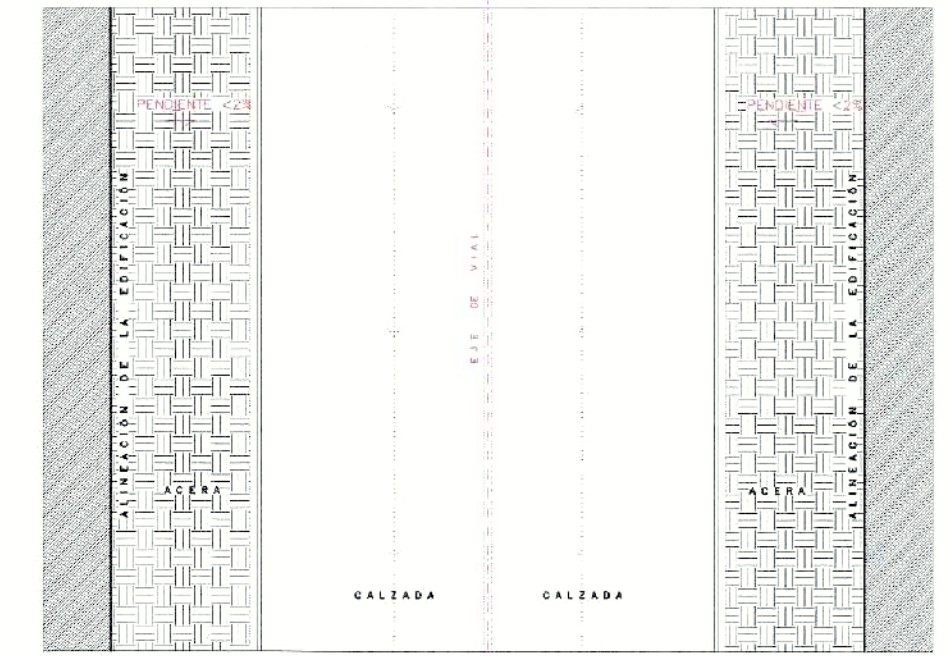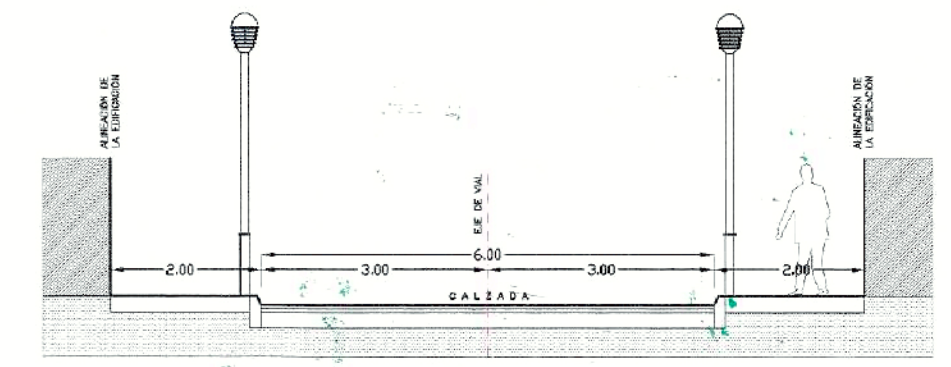



VIAL TIPO 5

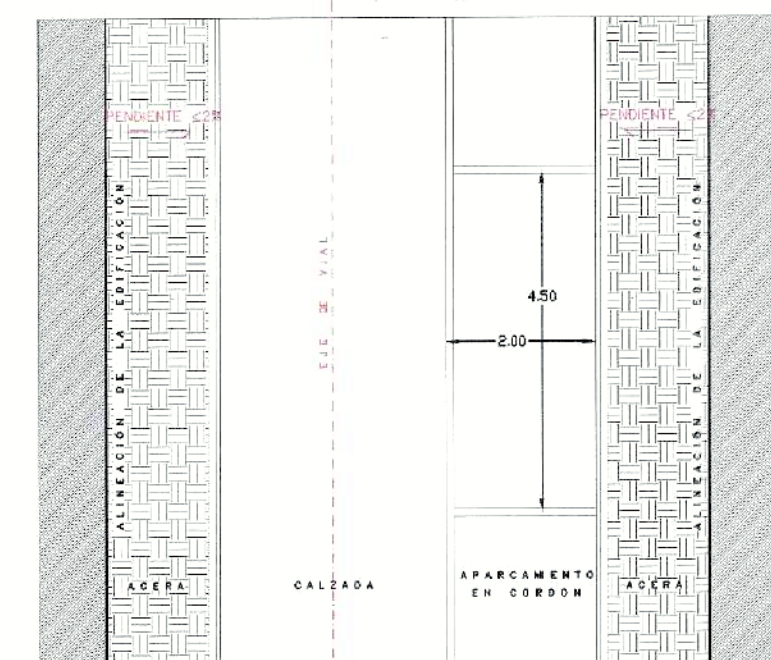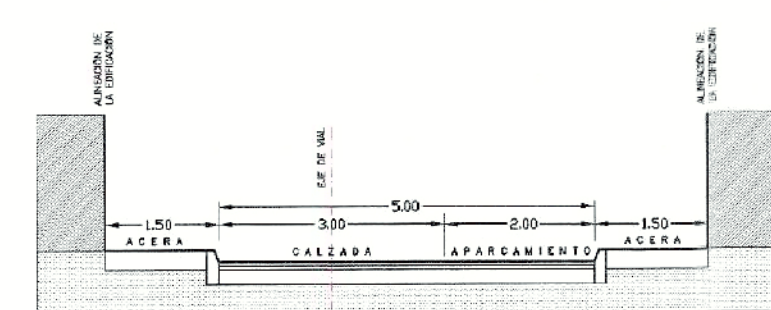



VIAL TIPO 6

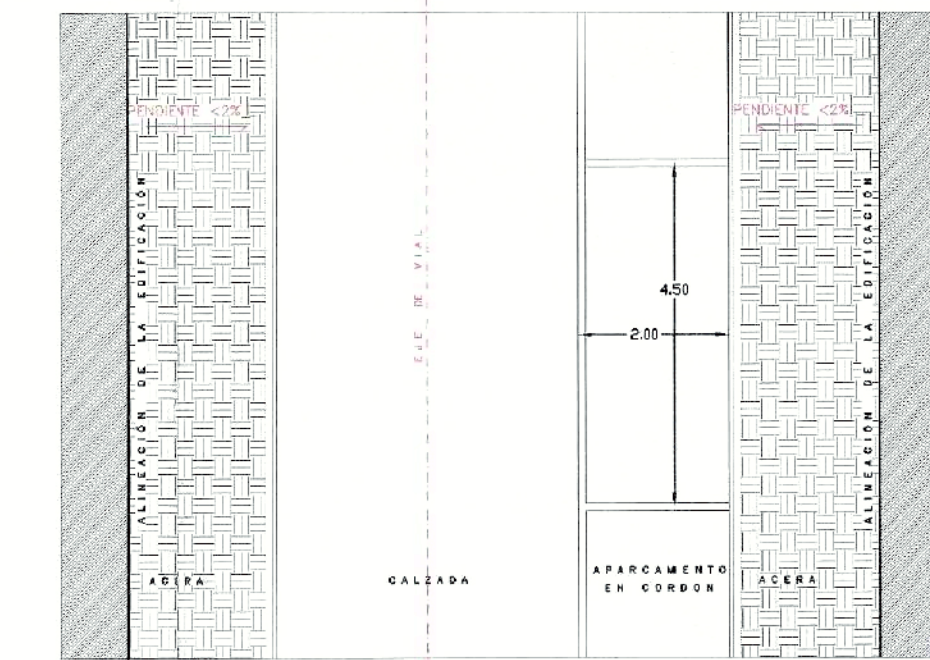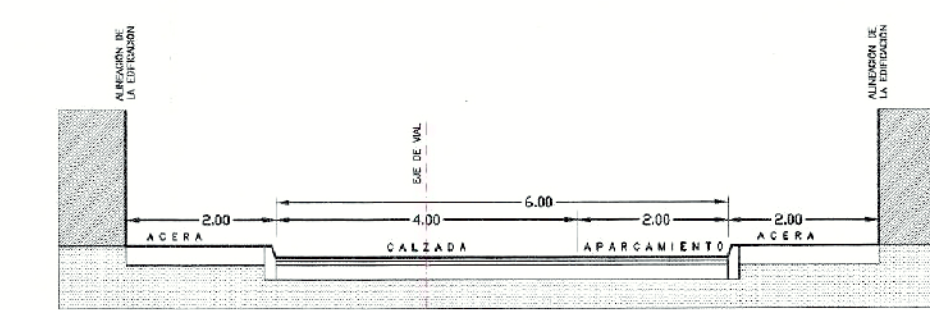

VIAL TIPO 7

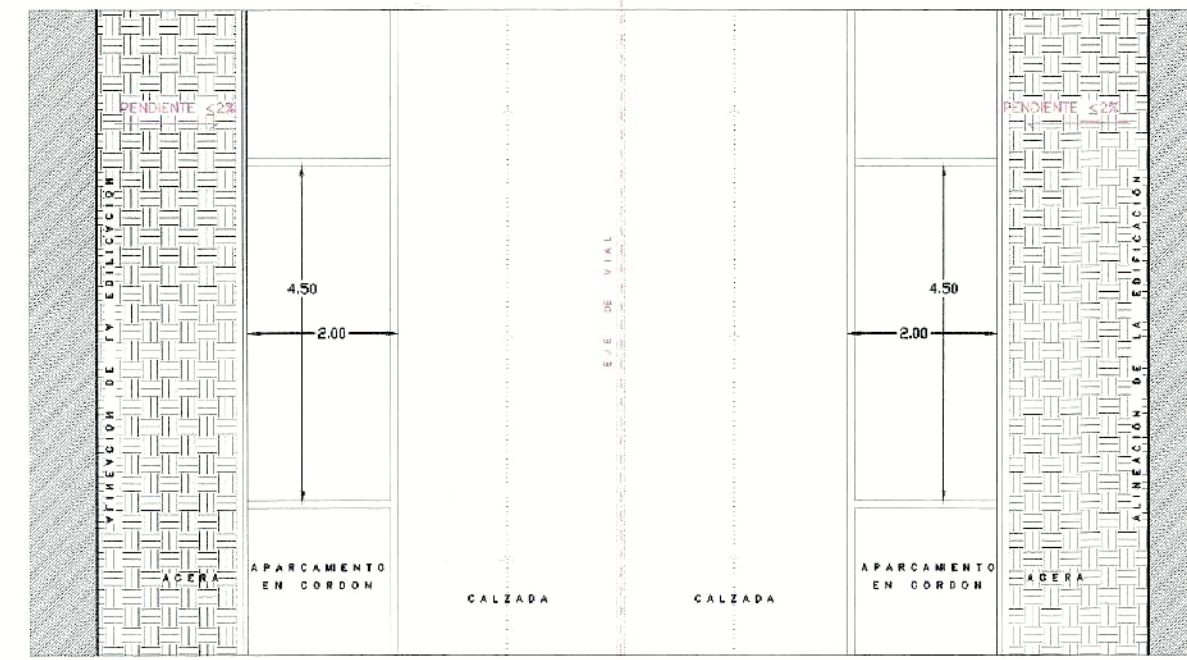
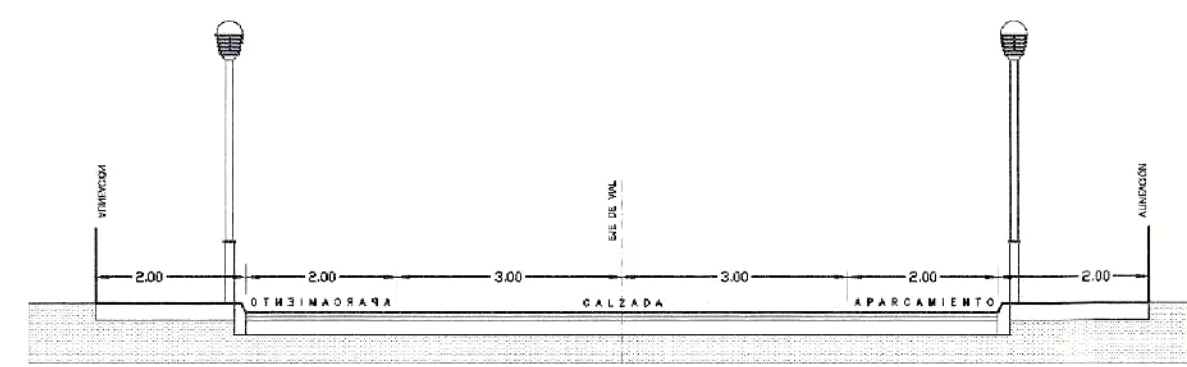


VIAL TIPO 8

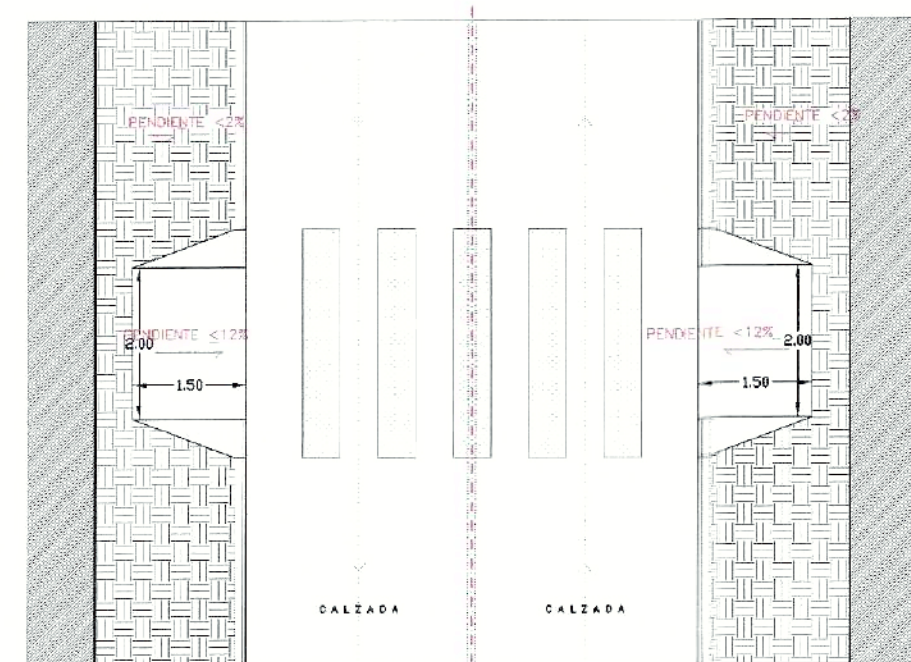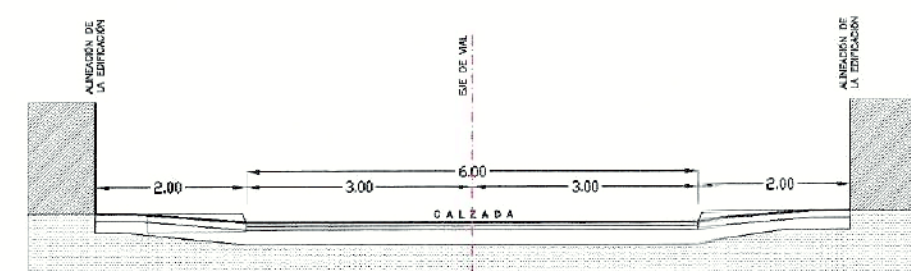

DETALLE DE PASO PARA PEATONES

DETALLES DE CALZADA

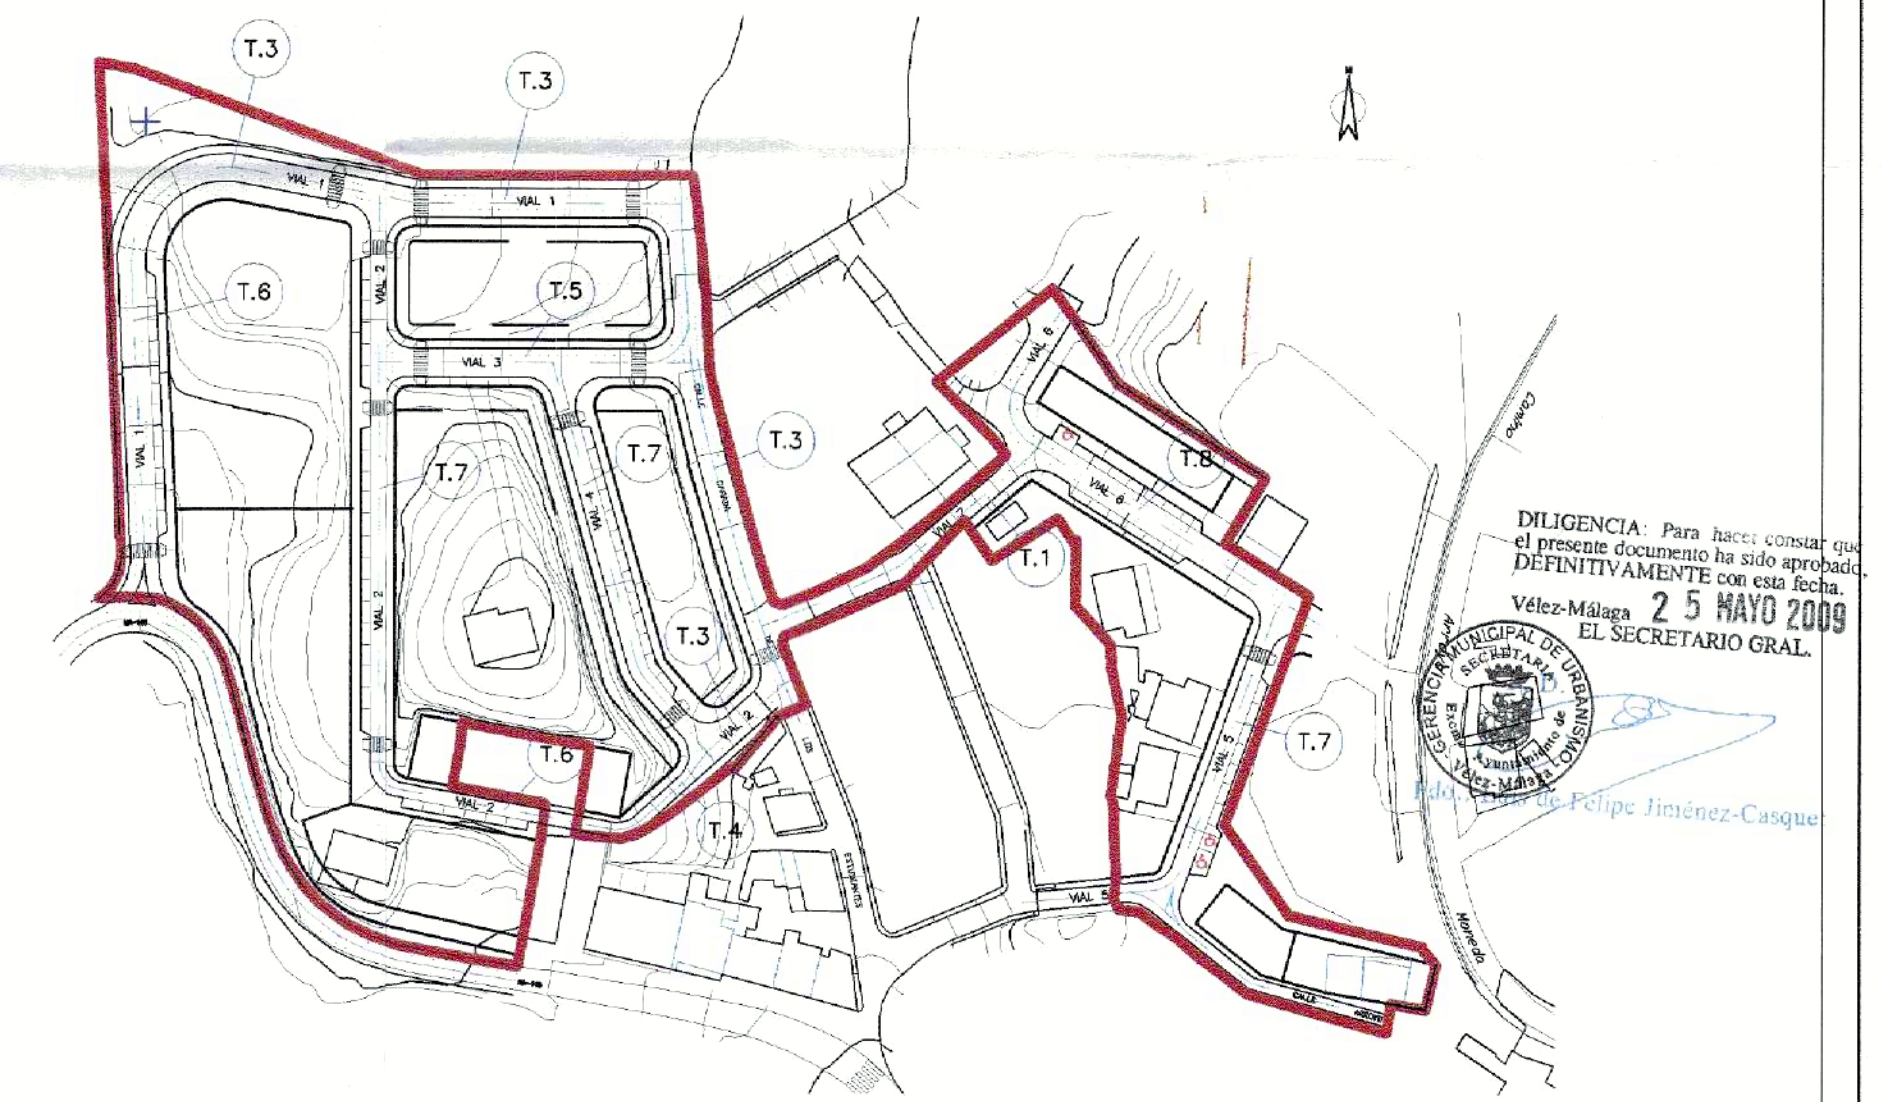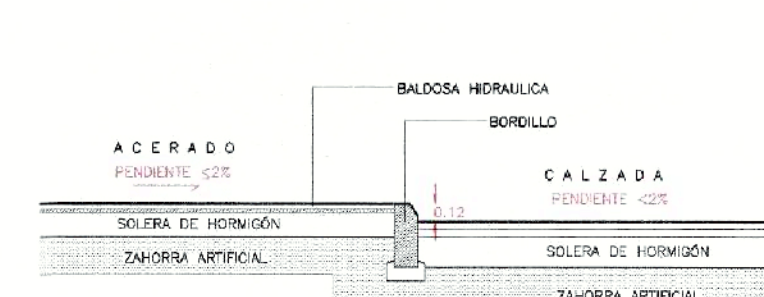


17 FEB. 2009

P.D.

ESTUDIO DE DETALLE DE LA UNIDAD DE EJECUCIÓN UE-TRI.1 DEL PLAN GENERAL DE VELEZ-MÁLAGA (MÁLAGA)		
PROMOTOR: EXCMO. AYUNTAMIENTO DE VELEZ-MÁLAGA		
ARQUITECTOS: MIGUEL A. LORENZO PEINADO C/ 25 de Mayo, nº 2, 29787 Muro, Nerja (Málaga) TEL/FAX: 952 52 65 62		
FECHA: DIC. 2008	ESCALA: 1/100	Nº PLANO: P.5
ORDENACIÓN: DETALLES DE LA RED VIARIA		



SECCIÓN TIPO DE LAS EDIFICACIONES CON RETRANQUEO RESPECTO A LA ALINEACIÓN DE LA CALLE Y ALINEADAS A VIAL

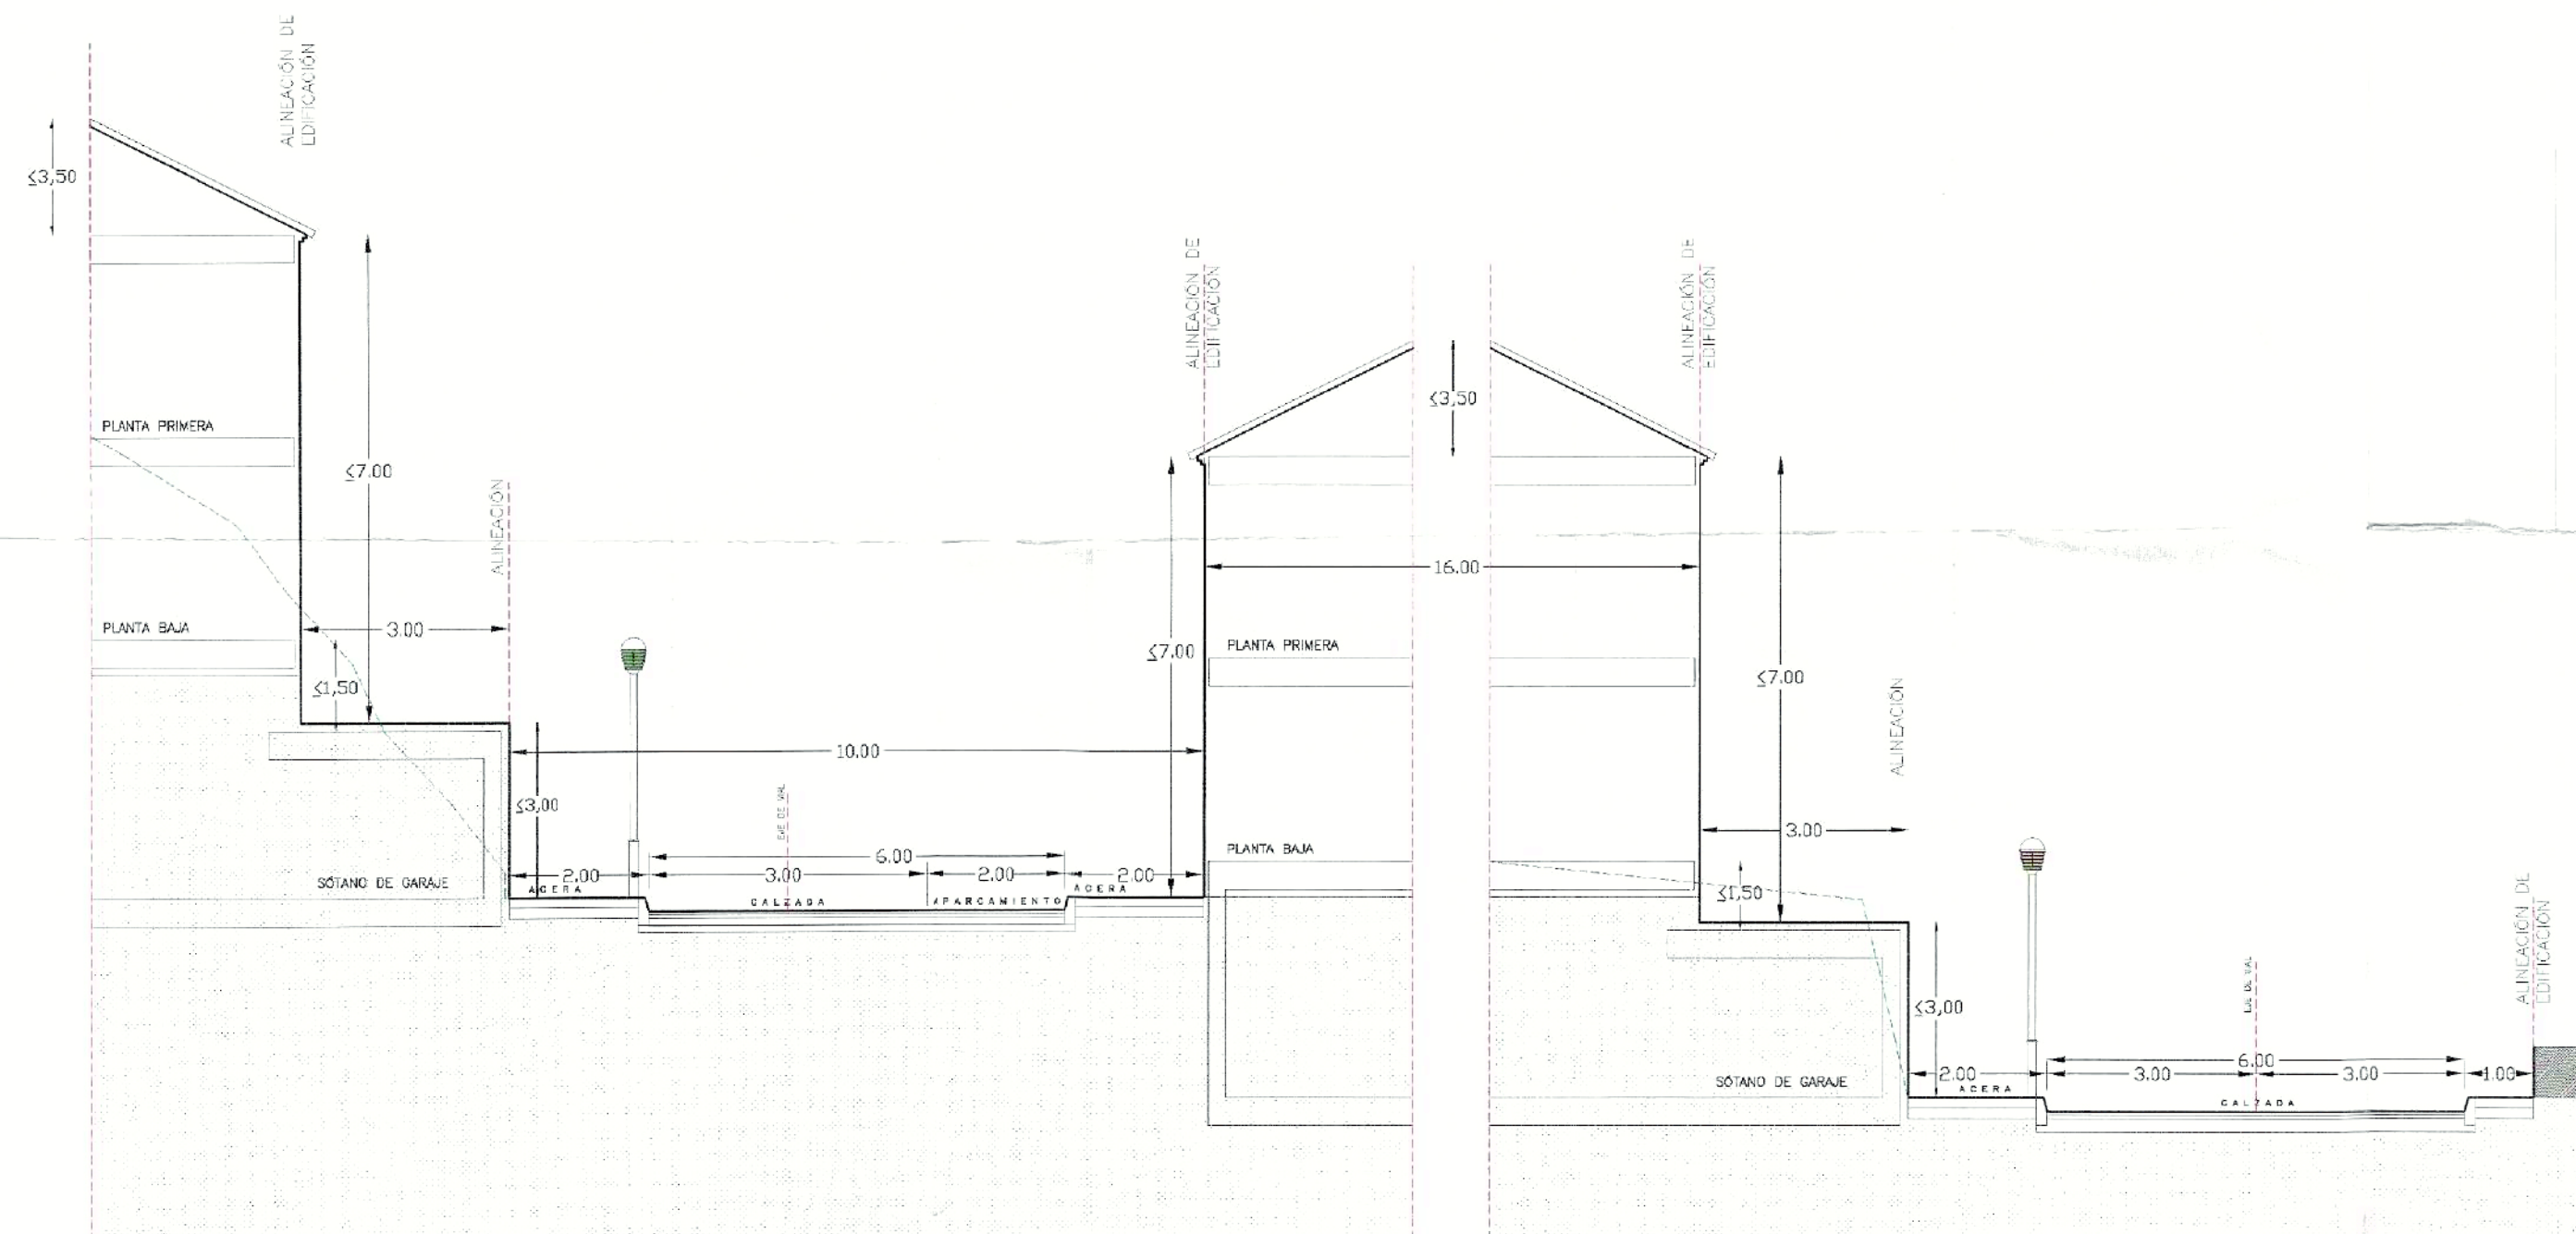

SECCIÓN B-B

SECCIÓN A-A

SECCIÓN POR EL VIAL "CAÑADA DE LOS ESTUDIANTES"

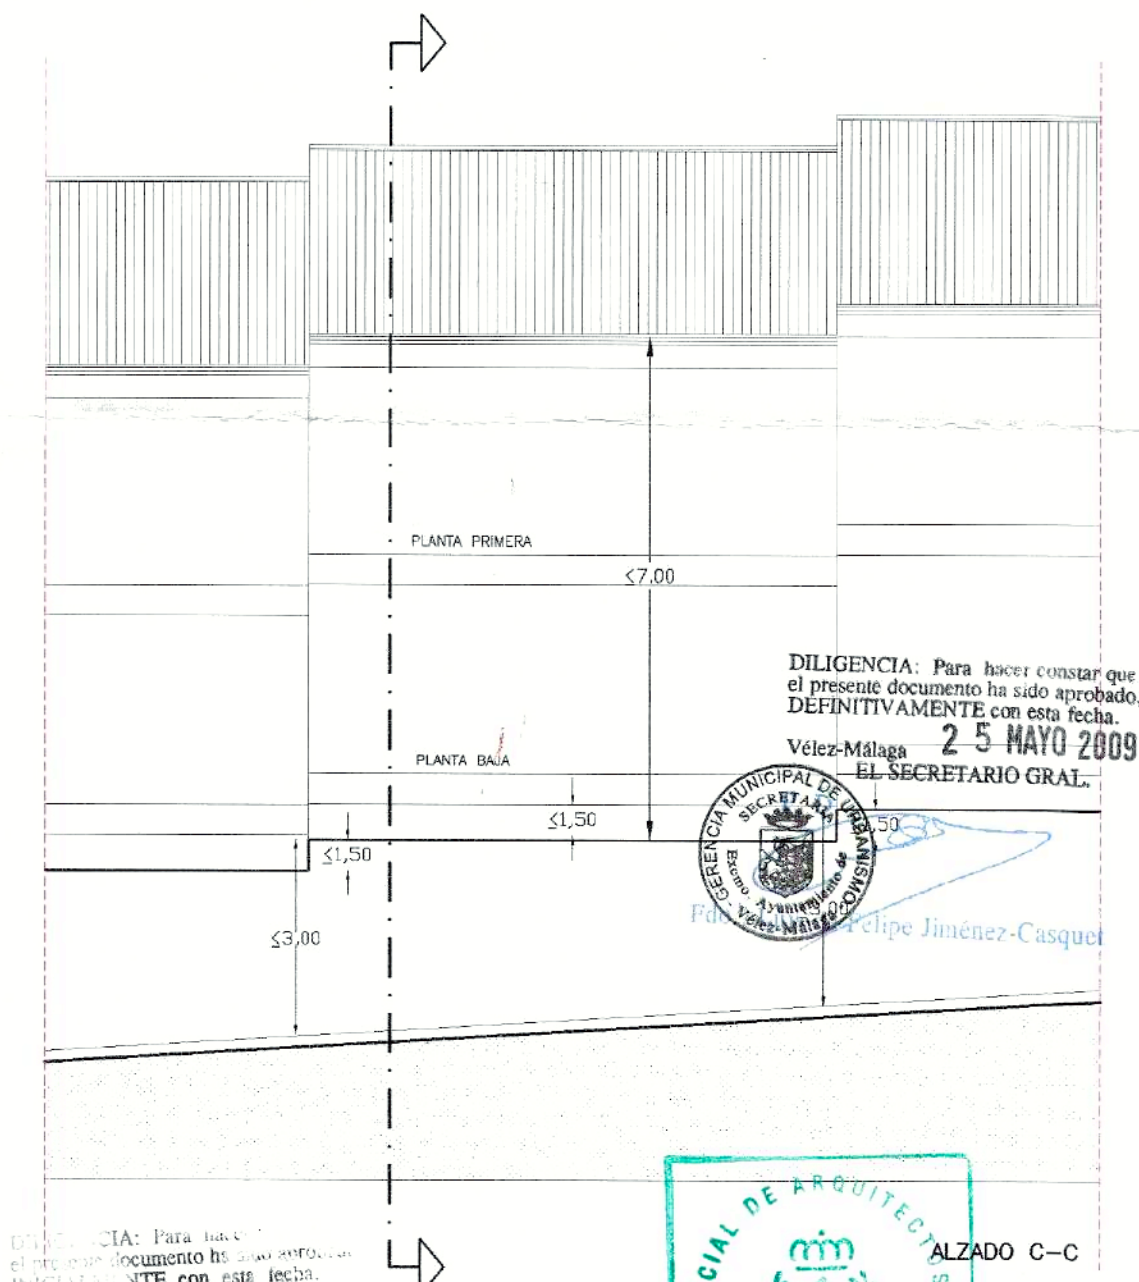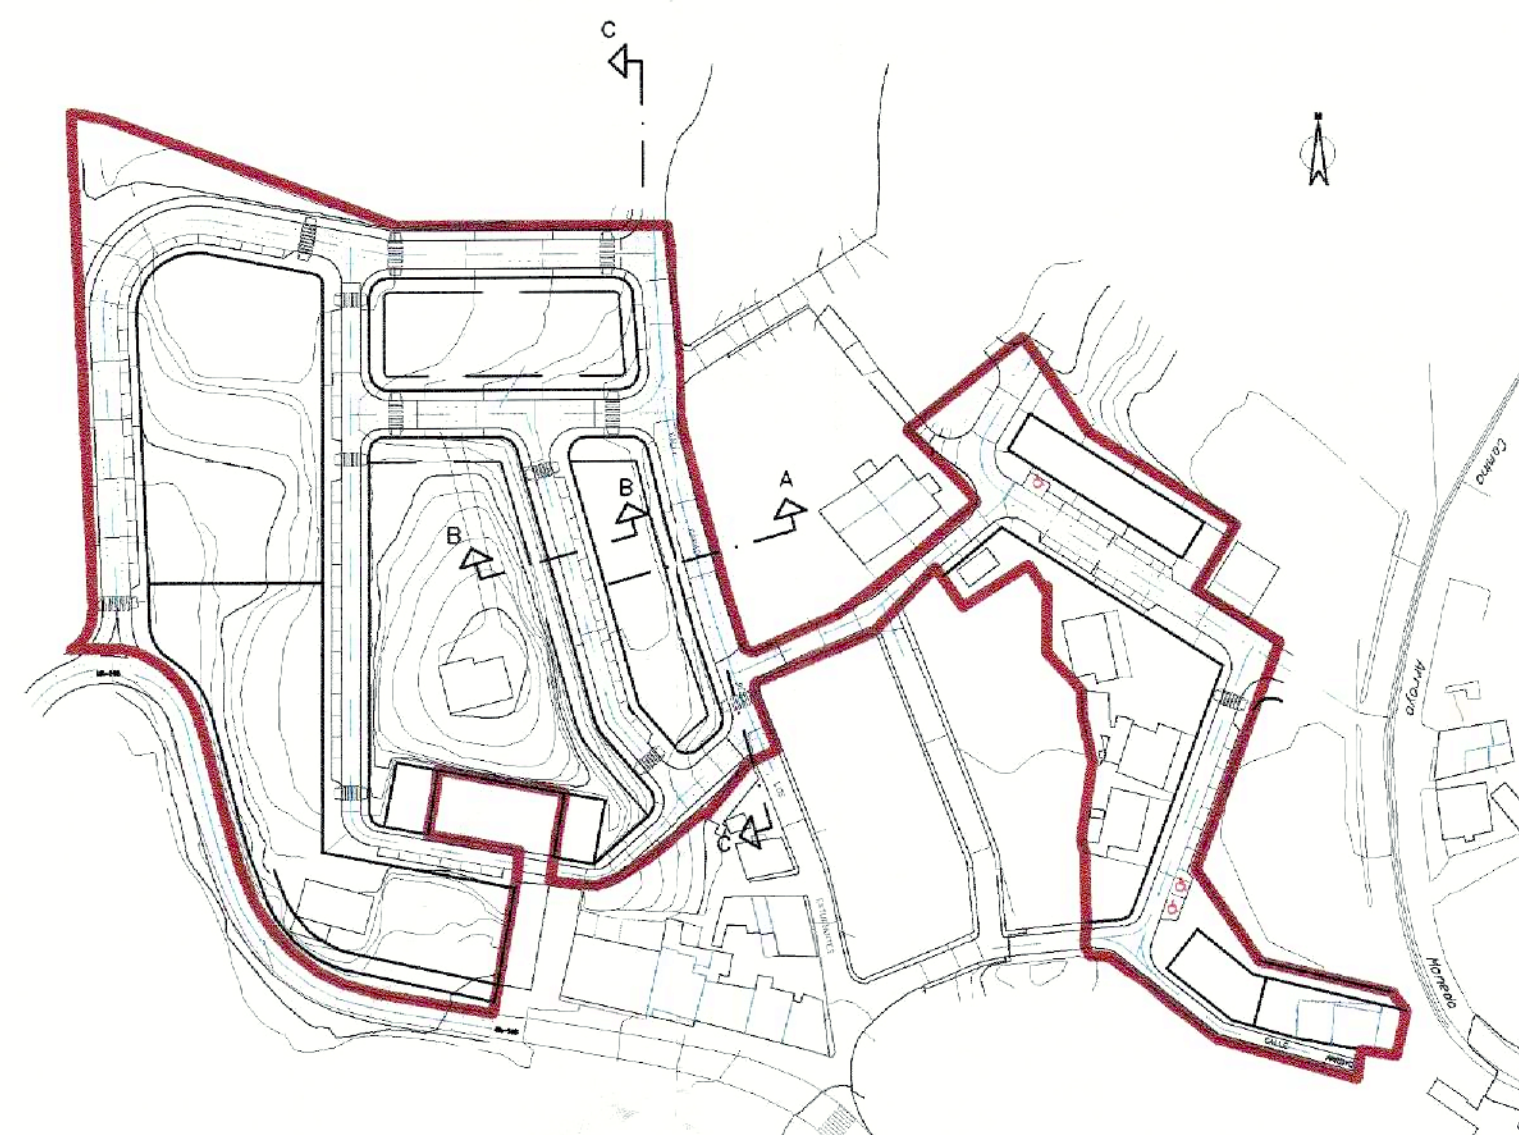

ALZADO C-C

DILIGENCIA: Para hacer constar que el presente documento ha sido aprobado, DEFINITIVAMENTE con esta fecha.
Velez-Málaga 25 MAYO 2009
EL SECRETARIO GRAL.



DILIGENCIA: Para hacer constar que el presente documento ha sido aprobado, DEFINITIVAMENTE con esta fecha.
Velez-Málaga 17 FEB. 2009
EL SECRETARIO GRAL.



ESTUDIO DE DETALLE DE LA UNIDAD DE EJECUCIÓN UE-TRI.1
DEL PLAN GENERAL DE VELEZ-MÁLAGA (MÁLAGA)

PROMOTOR:
EXCMO. AYUNTAMIENTO DE VELEZ-MÁLAGA

ARQUITECTOS:

MIGUEL A. LORENZO PEINADO
C. Cantáreo, nº 2, 29787 Muro, Nerja (Málaga)
Tf./Fax: 952 52 95 62

FECHA: DIC. 2008 ESCALA: 1/100 Nº PLANO: P.6

PLANO:

ORDENACIÓN DE LOS VOLUMENES DE LAS EDIFICACIONES