



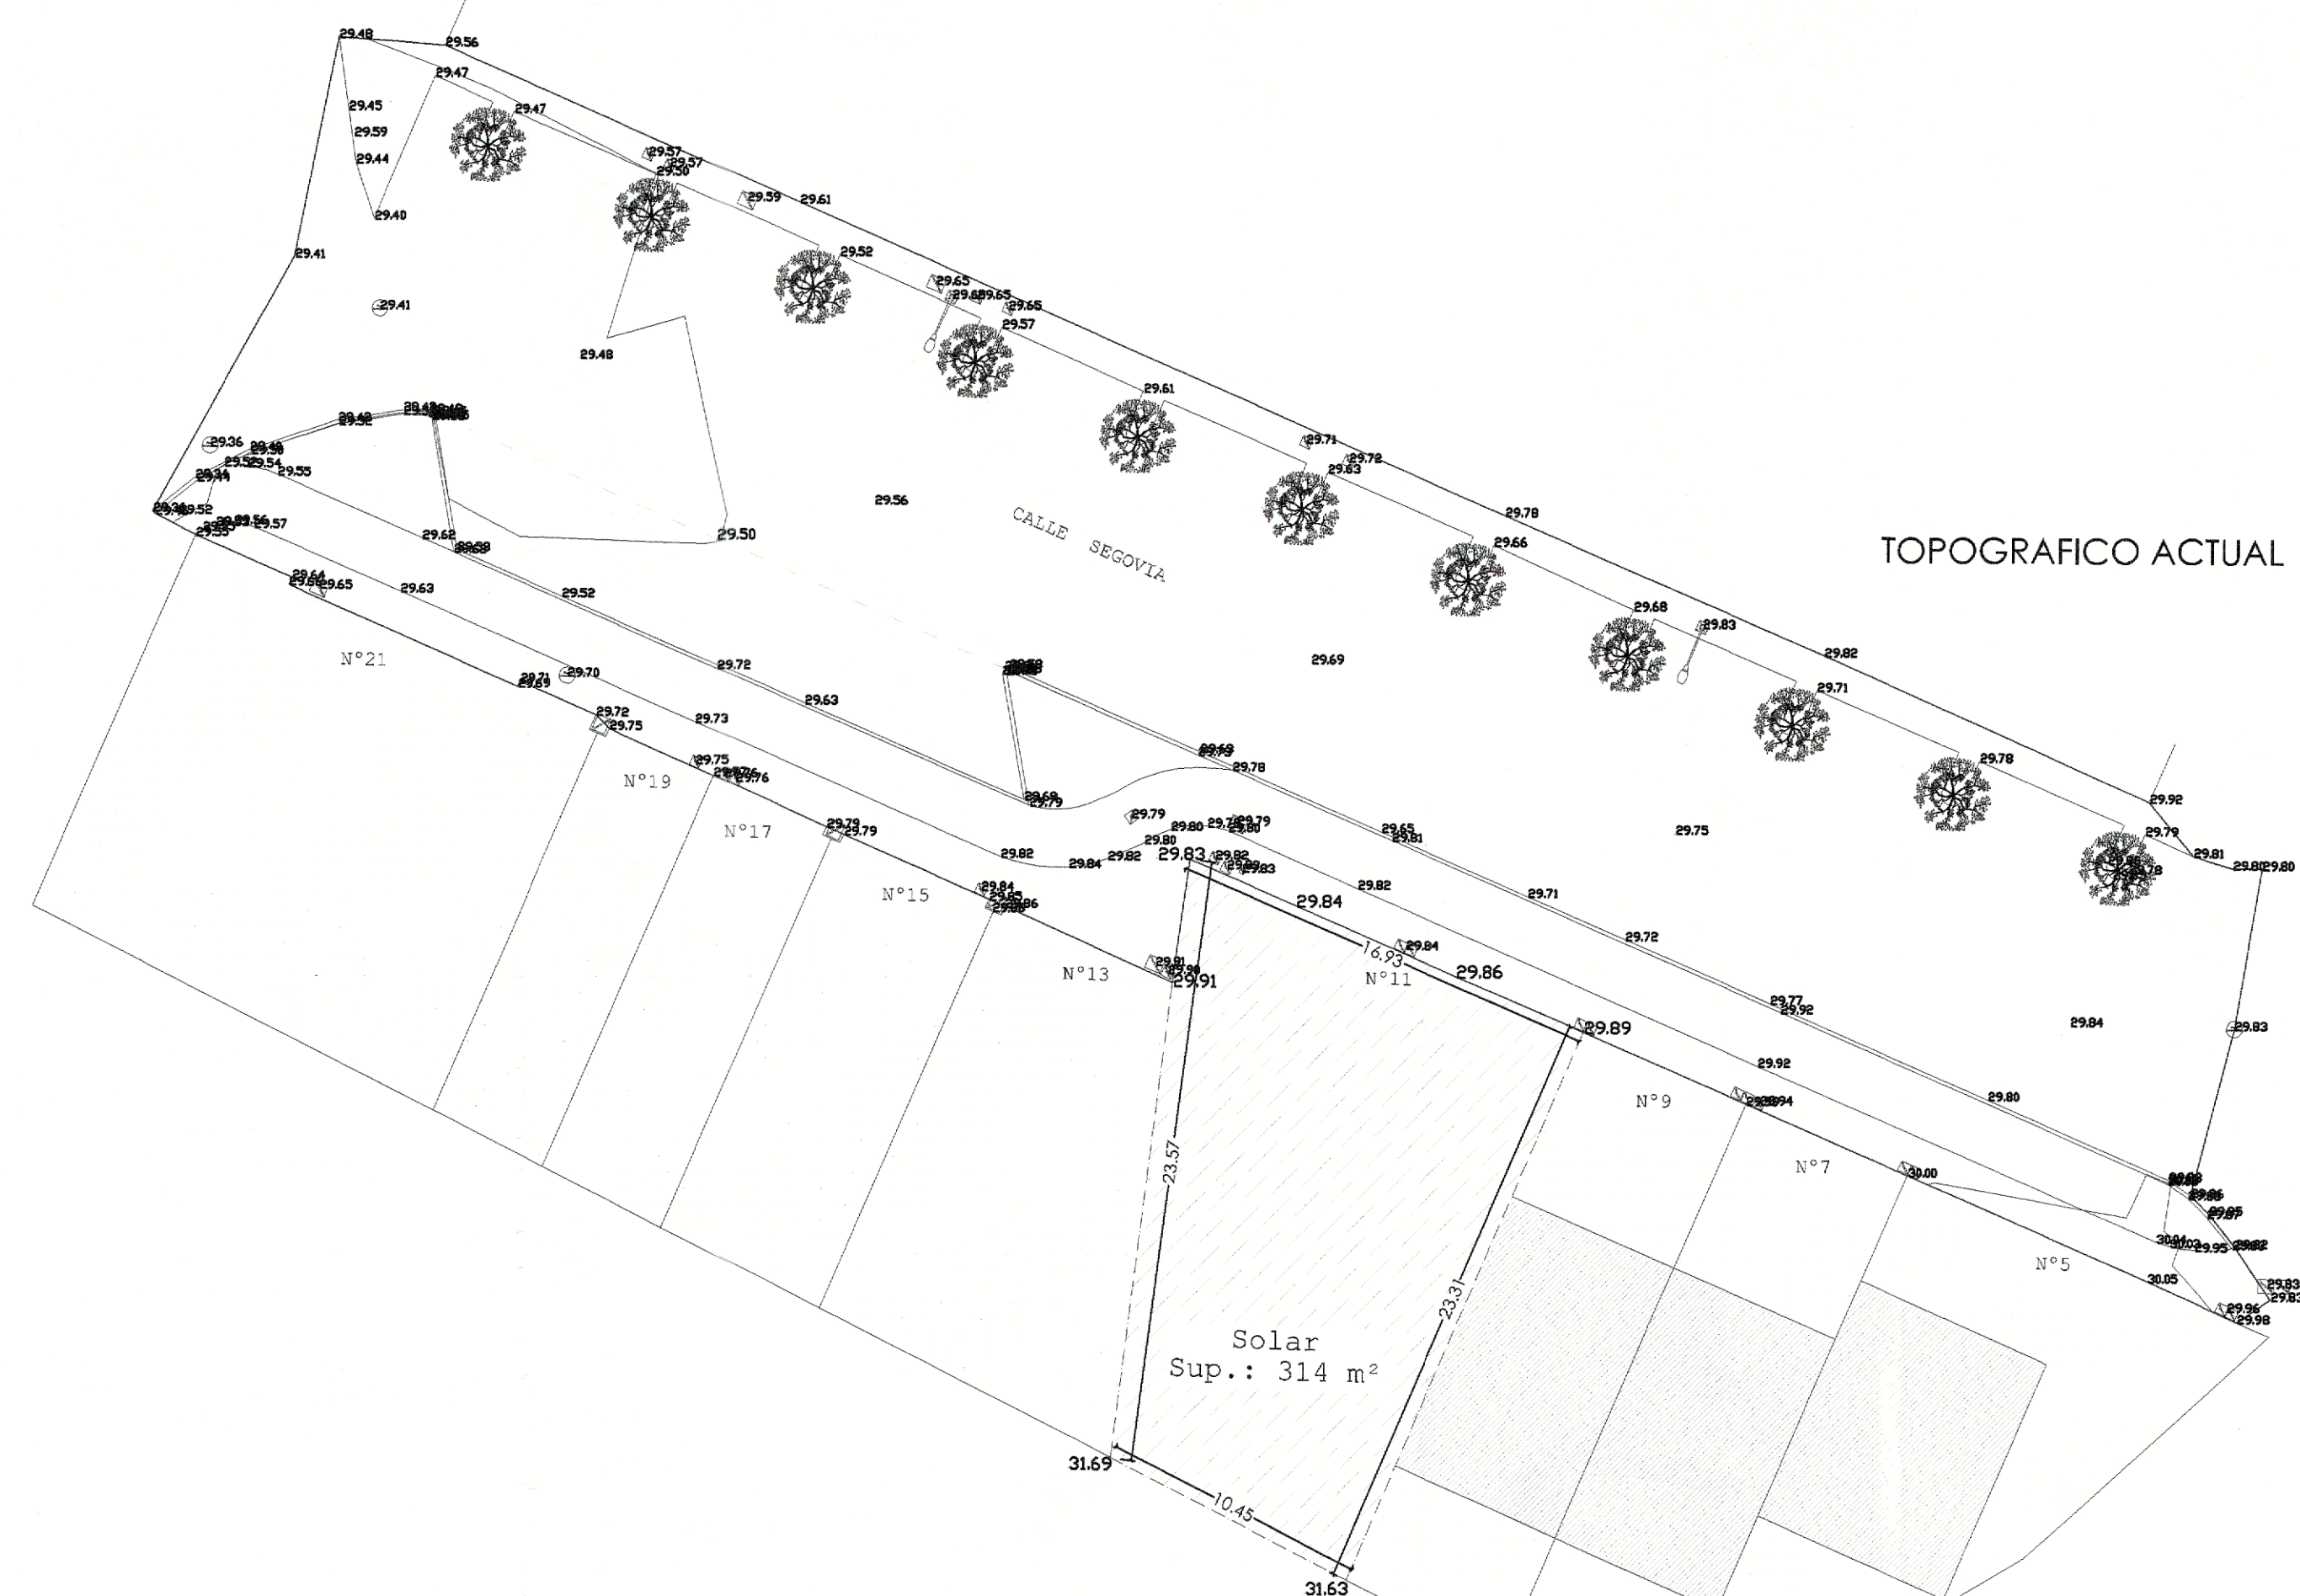

TOPOGRAFICO ACTUAL

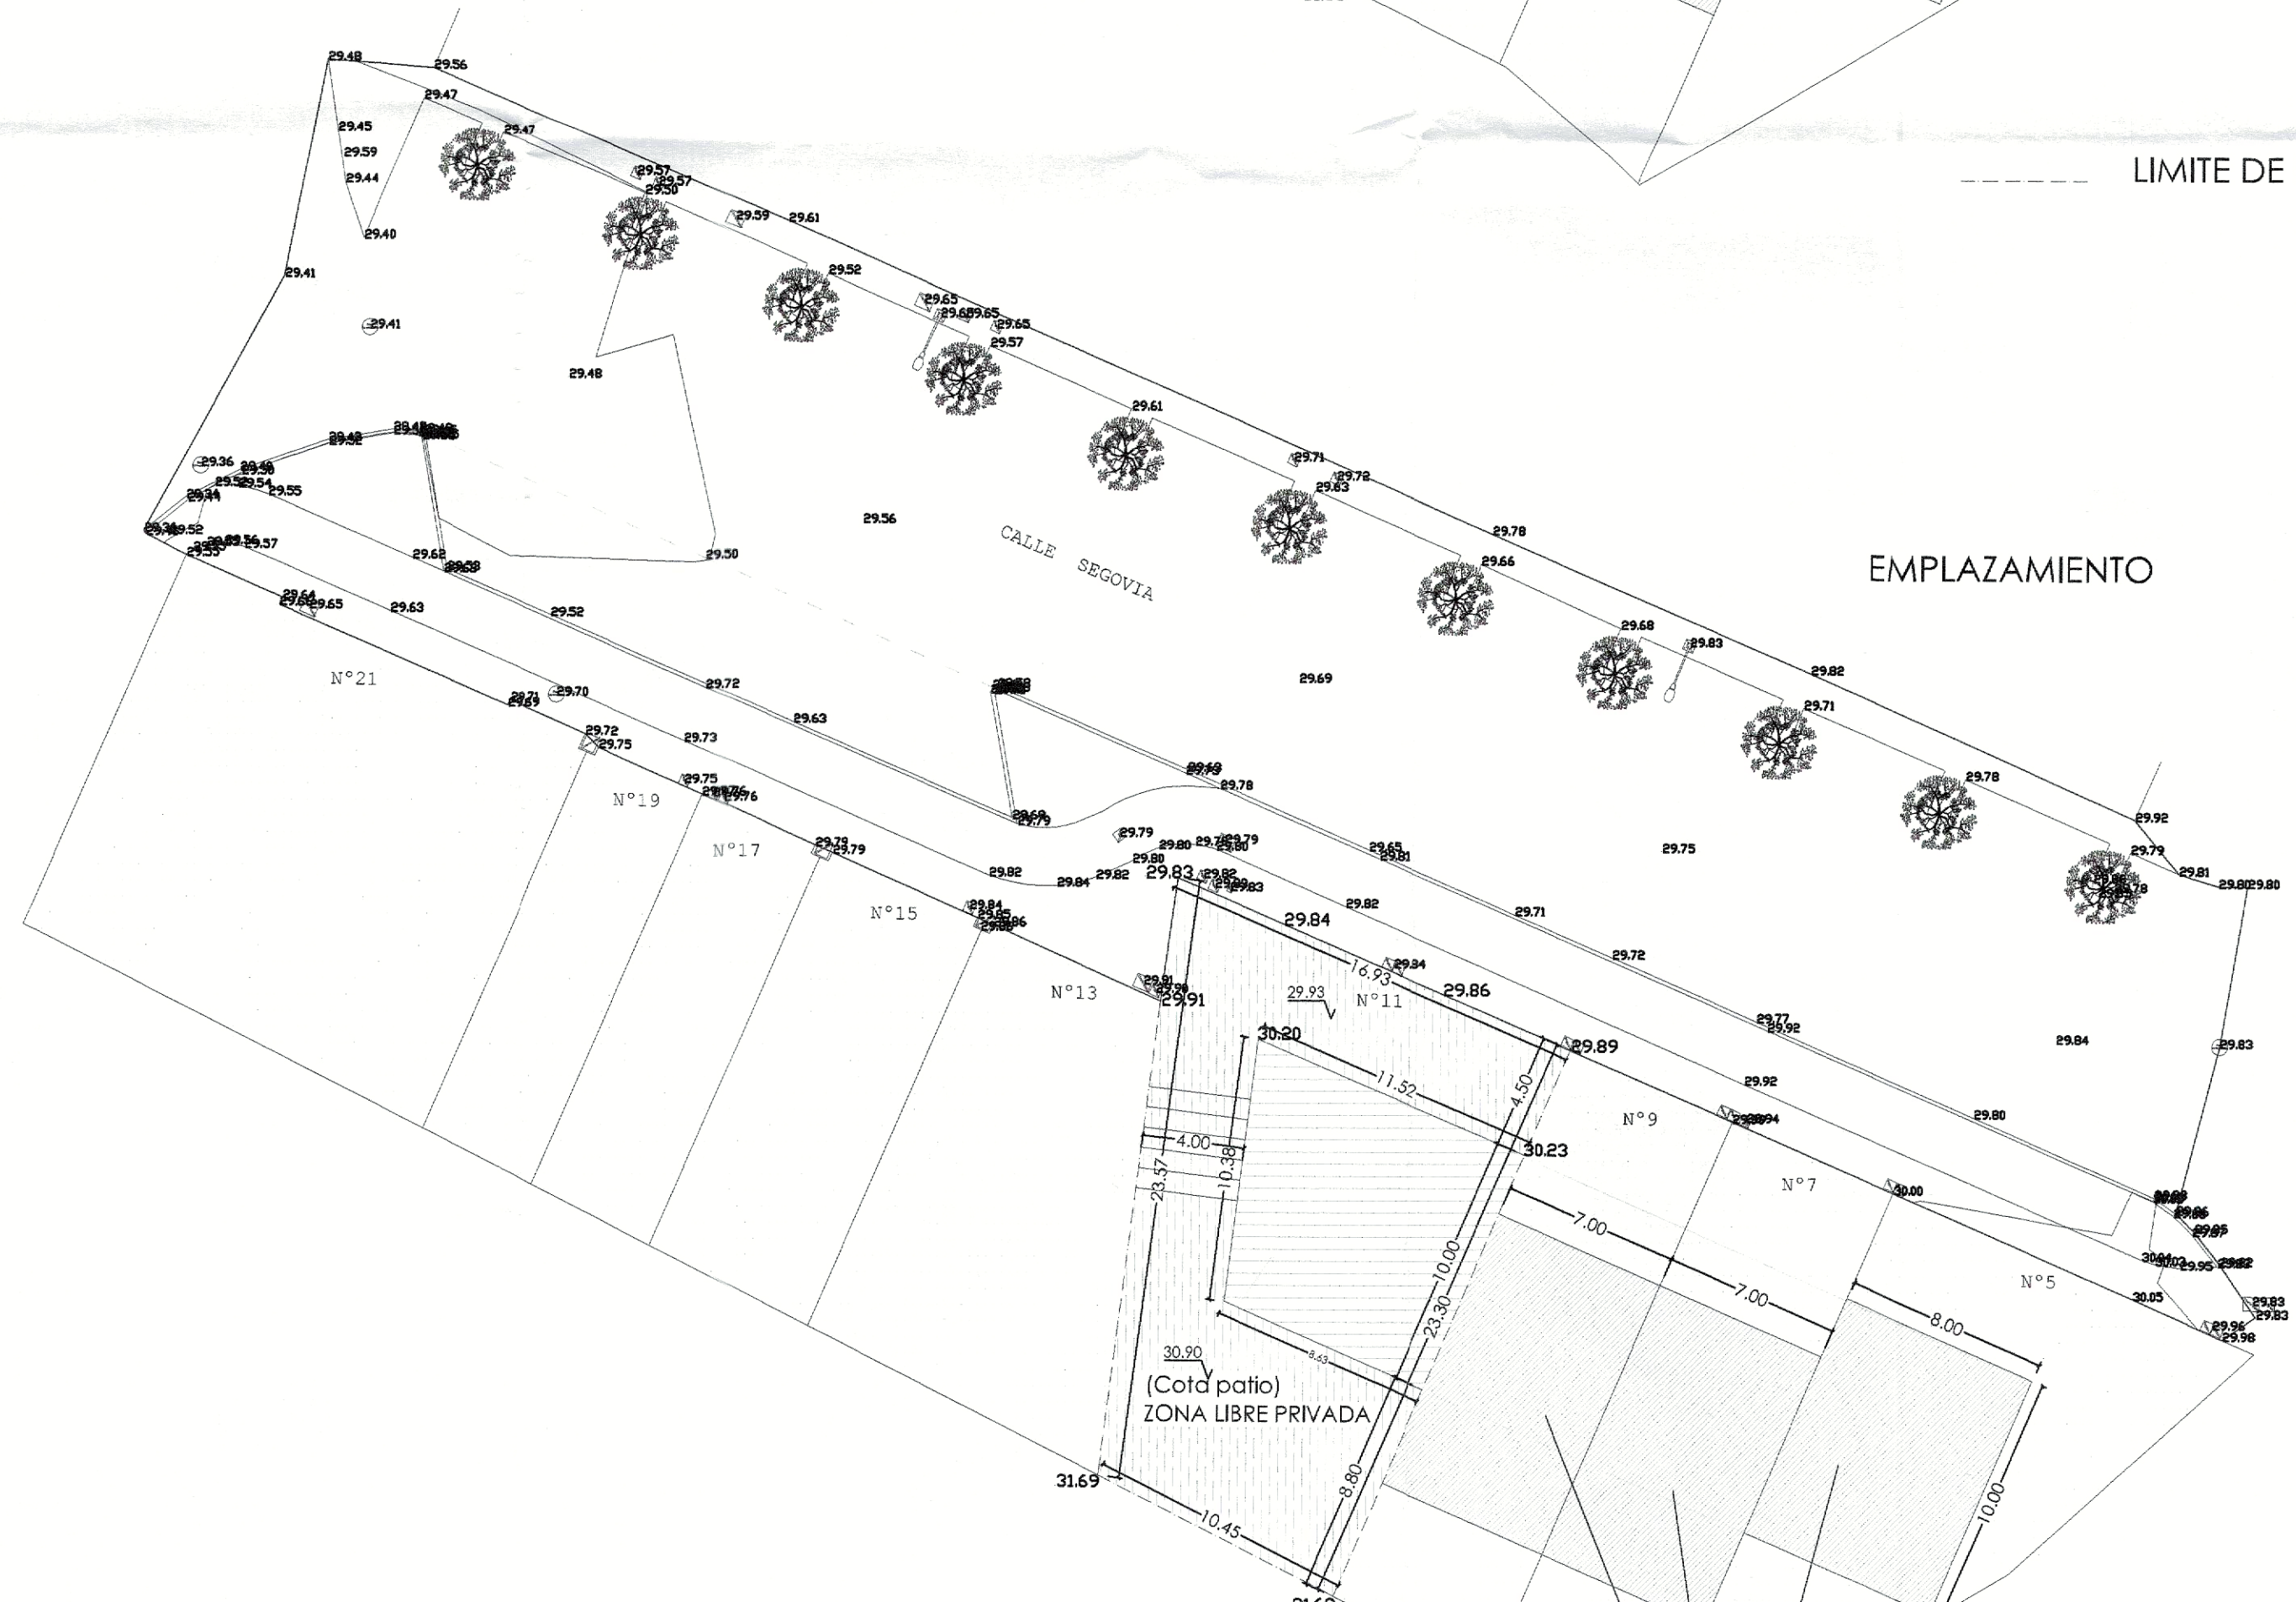


EMPLAZAMIENTO

LIMITE DE PARCELA



- ZONA LIBRE PRIVADA
- ZONA EDIFICABLE

HUELLAS EDIFICABLES

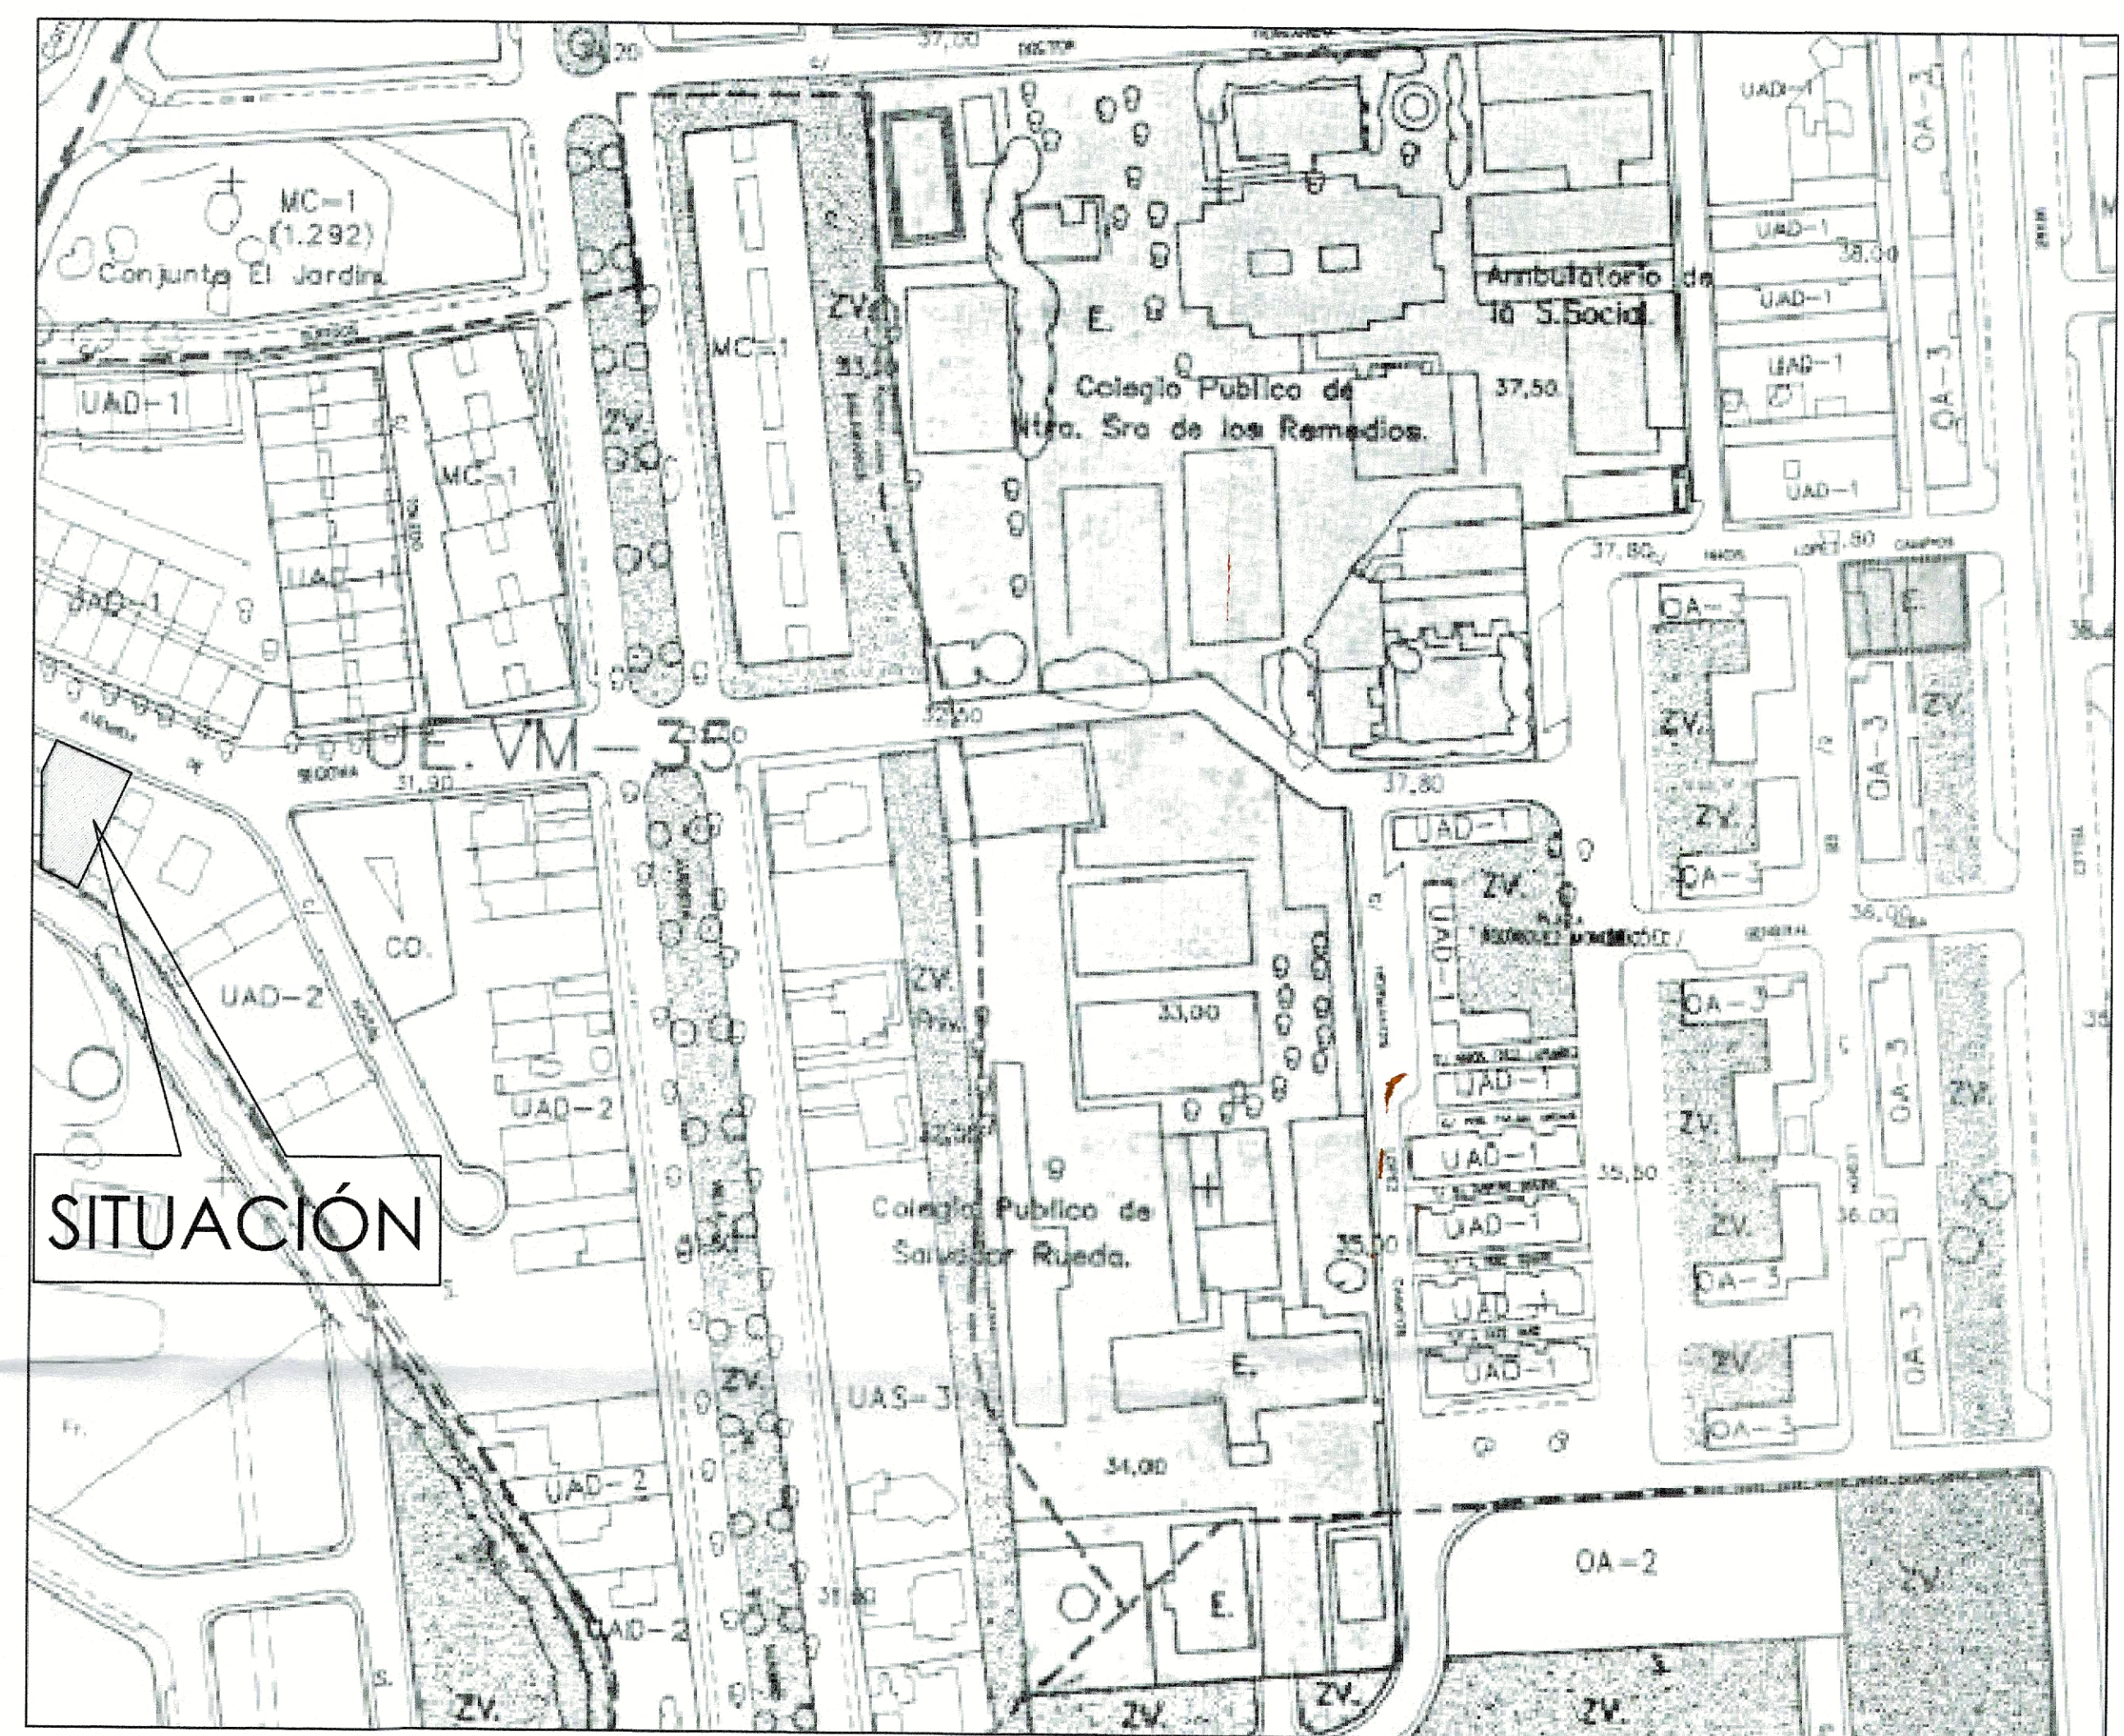

SITUACIÓN

SITUACIÓN RESPECTO AL PGOU.

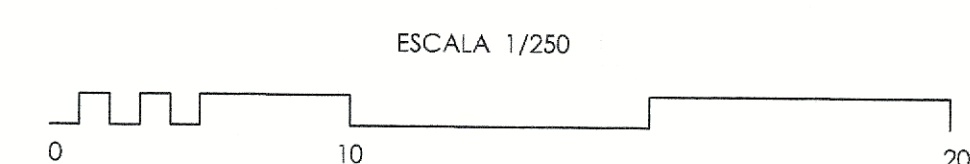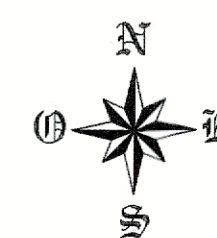

SUPERFICIE PARCELA 314 M2

OBSERVACIONES:	
PROYECTO: RECONSTRUCCIÓN DE LA "VEREDOLANZA" - VEREDOLANZA PROYECTANTE: DAVID MARTINEZ NAVAS - RAQUEL PEREZ CUESTA ESTUDIO DE DETALLE AVD. SEGOVIA Nº 11, VÉLEZ-MÁLAGA (MÁLAGA).	
DAVID MARTINEZ NAVAS RAQUEL PEREZ CUESTA EDIFICIO: VEREDOLANZA REDA: AGOSTO 2010	VEREDOLANZA VEREDOLANZA VEREDOLANZA VEREDOLANZA
SITUACIÓN Y EMPLAZAMIENTO S-01 arquitectura	

DILIGENCIA: Para hacer constar que el presente documento ha sido aprobado, DEFINITIVAMENTE con esta fecha.

Vélez-Málaga 31 ENE. 2011

EL SECRETARIO GRAL.

DILIGENCIA: Para hacer constar que el presente documento ha sido aprobado, INICIALMENTE con esta fecha.

Vélez-Málaga 27 OCT. 2010

EL SECRETARIO GRAL.

POSIBLE ACCESO DE VEHÍCULOS
Y PEATONAL AL PATIO

ALINEACIÓN OBLIGATORIA

EDIFICIO
PB + 1


ALINEACIÓN OBLIGATORIA

DILIGENCIA: Para hacer constar que
el presente documento ha sido aprobado,
DEFINITIVAMENTE con esta fecha.
31 ENE. 2011
Vélez-Málaga
EL SECRETARIO GRAL.



Fdo.: Luis J. Felipe Jiménez-Casquet

- ZONA LIBRE PRIVADA
- ZONA EDIFICABLE

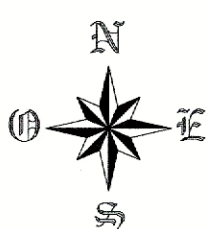

SUPERFICIE CONSTRUIDA PLANTA BAJA	100.53 M2
SUPERFICIE CONSTRUIDA PLANTA PRIMERA	100.53 M2
SUPERFICIE CONSTRUIDA TOTAL	201,06 M2





SUPERFICIE CONSTRUIDA TOTAL	201,06 M2
SUPERFICIE CONSTRUIDA COMPUTABLE	201,06 M2
SUPERFICIE TECHO MÁXIMO EDIFICABLE	266,90 M2

* ESTAS SUPERFICIES NO SON VINCULANTES


Nº PARCELA	PROPIEDAD	USO	ORDENANZAS	SUPERFICIE (m2s)	TECHO MÁXIMO (m2s)	Nº VIVIENDAS
11	RAQUEL PÉREZ CUESTA GENARO LOZANO GUARDEÑO	RESIDENCIAL	UAD-2	314 m2	266.90 m2	1

DOCUMENTO REFORMADO

OBSERVACIONES:	
Alcalde José Herrero, nº 13, 1º B - VÉLEZ-MÁLAGA - 29700 MÁLAGA	
TELÉFONOS: 952 30 64 21 - 605 87 28 12	
FAX: 952 30 64 21	
ESTUDIO DE DETALLE	
AVD. SEGOVIA Nº 11, VÉLEZ-MÁLAGA (MÁLAGA).	
EL PROYECTO:	LA PROPIEDAD:
DAVID MARTINEZ NAVAS	RAQUEL PÉREZ CUESTA GENARO LOZANO GUARDEÑO
ORDENACIÓN DE VOLUMENES Y SUPERFICIES	
SUSTITUYE A: A-01	CONTROL: A-01'
FECHA: AGOSTO 2010	URB-08
FECHA: DICIEMBRE 2010	E. 1/250

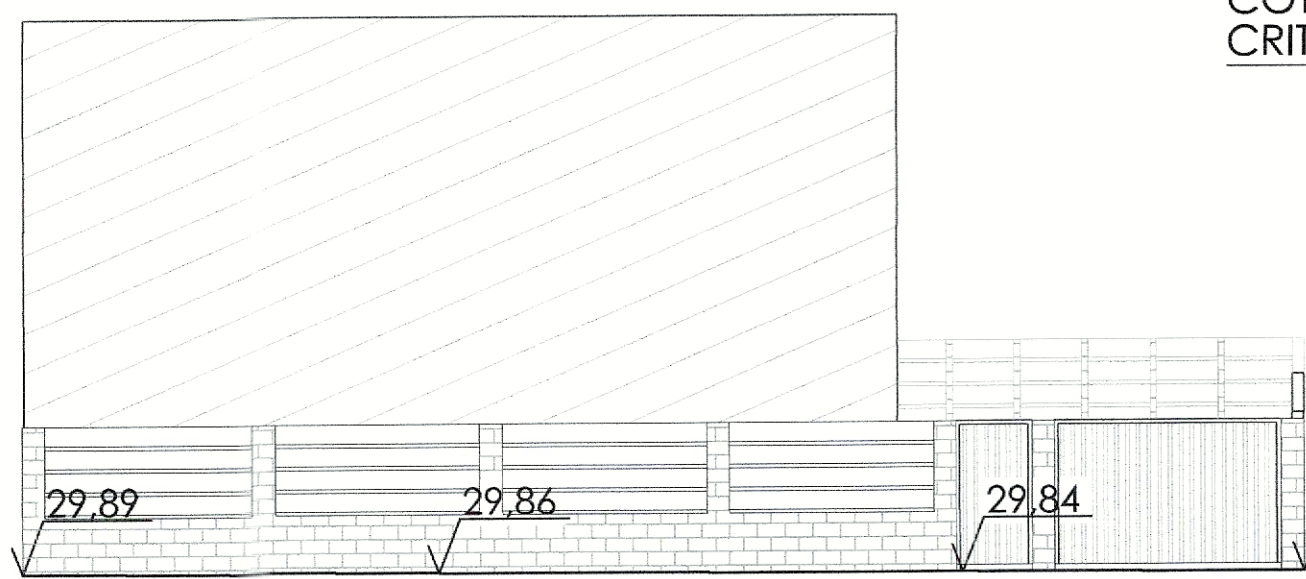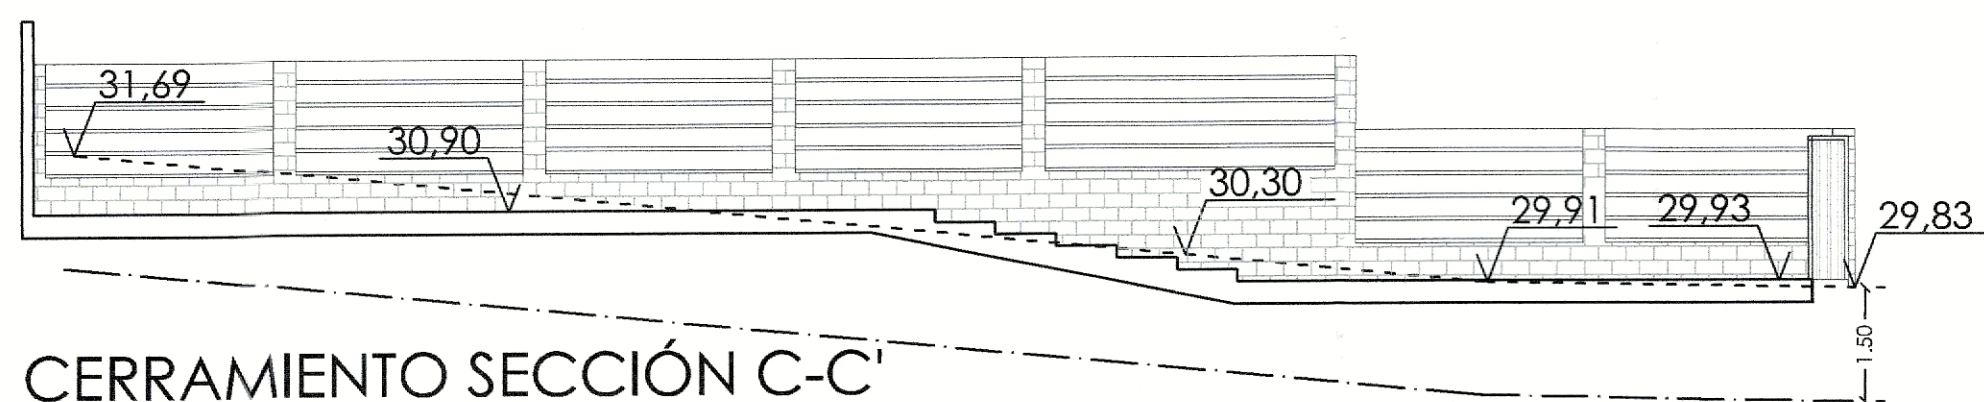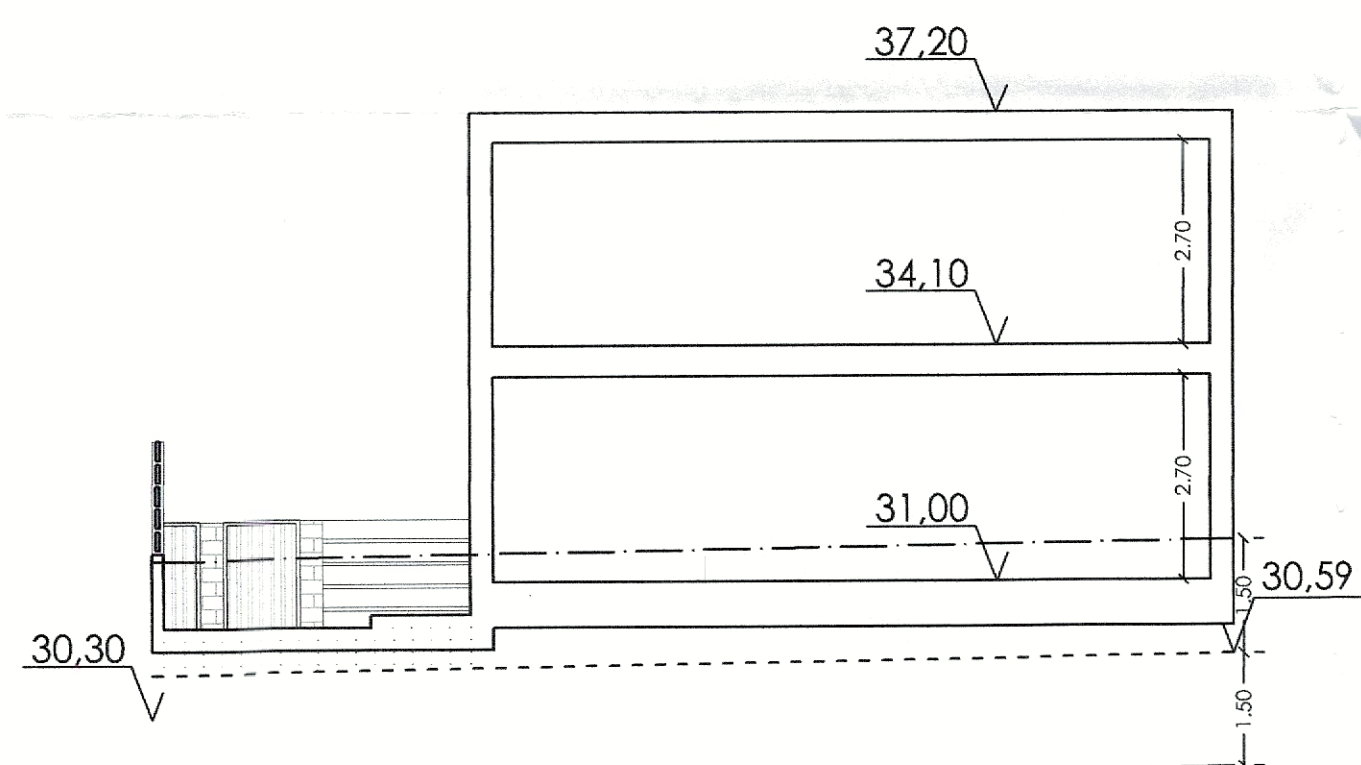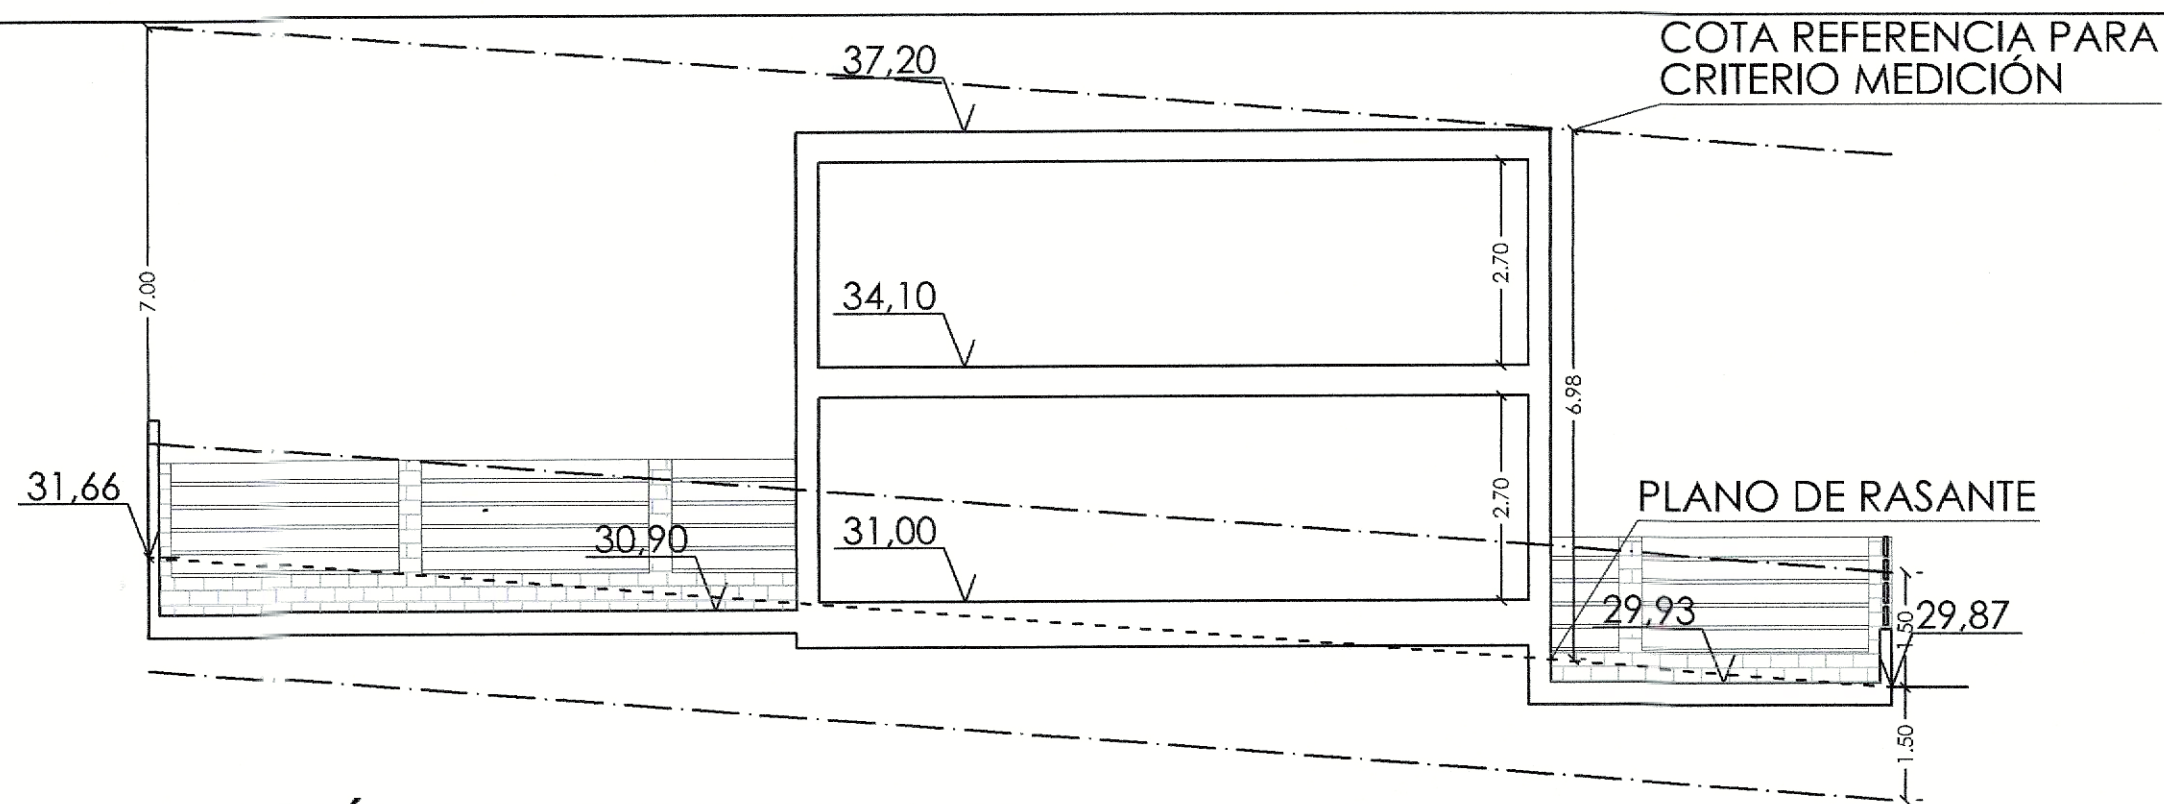


COTA REFERENCIA PARA CRITERIO MEDICIÓN

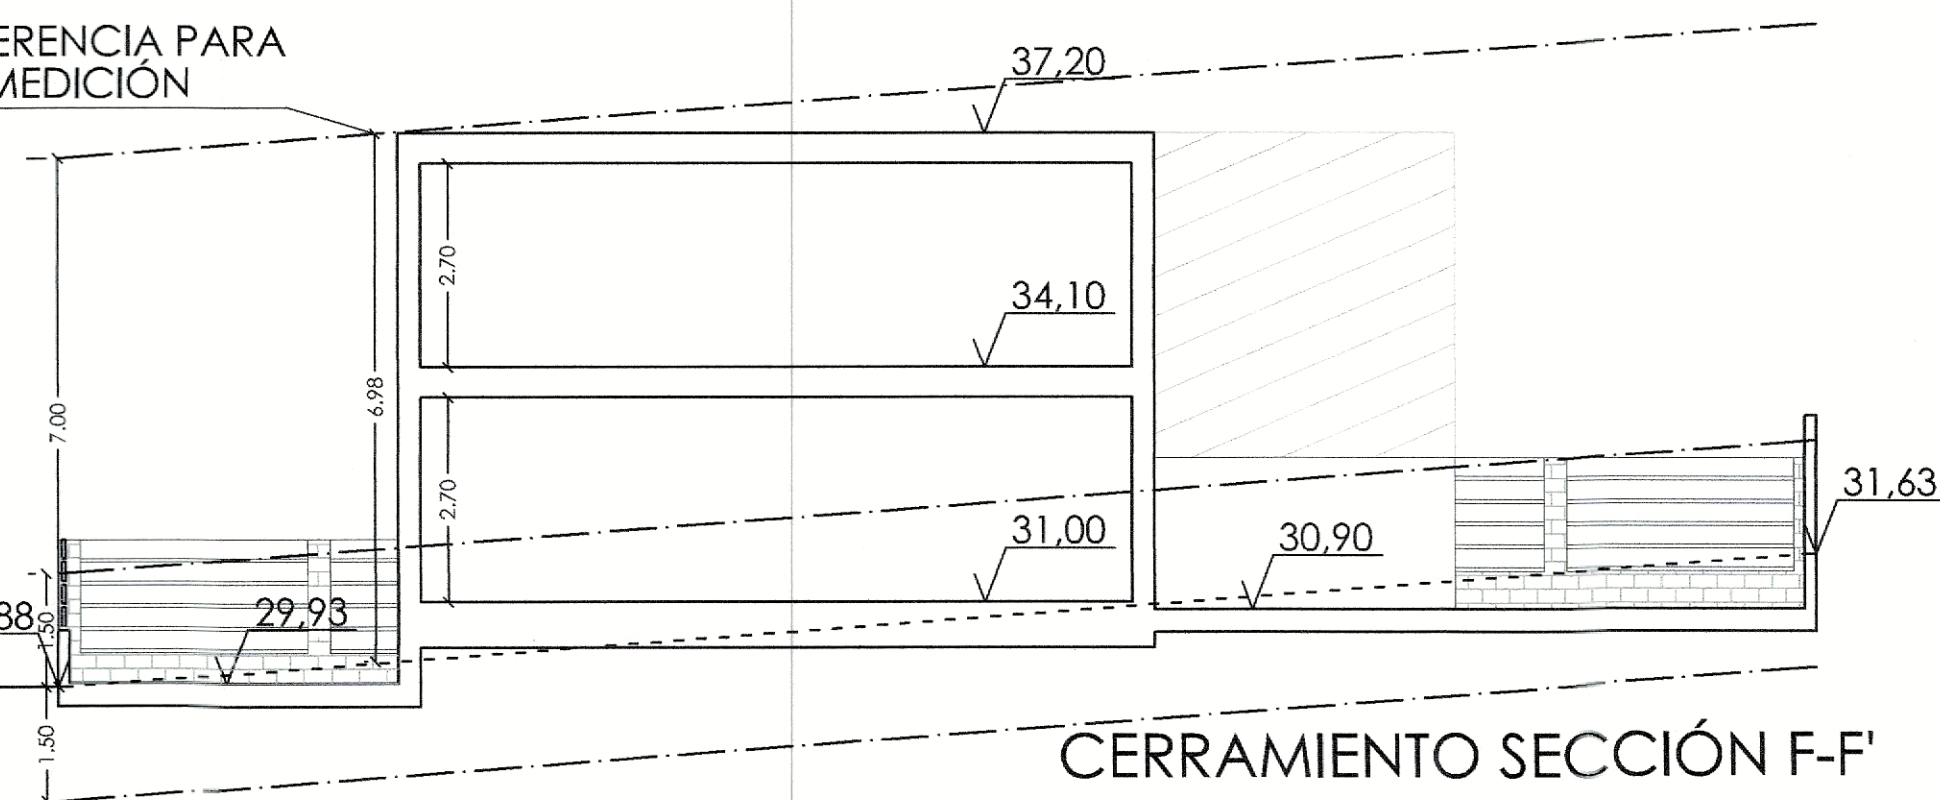

- ZONA LIBRE PRIVADA
- ZONA EDIFICABLE
- SECCIÓN TERRENO

ESQUEMA DE SECCIONES

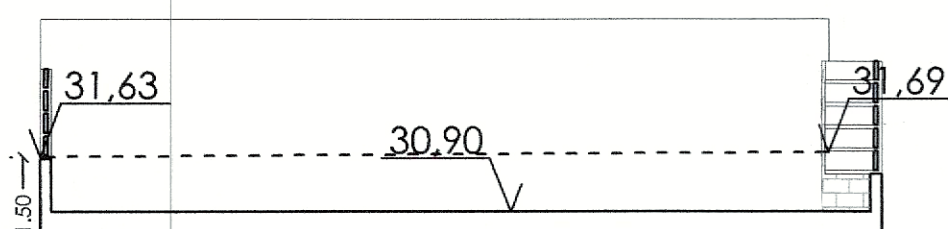

DILIGENCIA: Para hacer constar que el presente documento ha sido aprobado, DEFINITIVAMENTE con esta fecha.

31 ENE. 2011

Vélez-Málaga

EL SECRETARIO GRAL.

Fdo. Felipe Jiménez-Casquet

DILIGENCIA: Para hacer constar que el presente documento ha sido aprobado, INICIALMENTE con esta fecha.

27 OCT. 2010

Vélez-Málaga

EL SECRETARIO GRAL.

Fdo. Luis de Felipe Jiménez-Casquet

OBSERVACIONES:	
BOXX Alcalde José Herrera, nº13-19B, VÉLEZ-MÁLAGA, 29200-MÁLAGA TELÉFONO: 952 500 54 91 605 87 92 12 FAX: 952 500 54 91 PROYECTO: ESTUDIO DE DETALLE AVD. SEGOVIA Nº 11, VÉLEZ-MÁLAGA (MÁLAGA). PROYECTISTA: DAVID MARTÍNEZ NAVAS PROYECTISTA: RAQUEL PÉREZ CUESTA PROYECTISTA: GENARO LOZANO GUARDERO JUSTIFICACIÓN DE ALTURAS Y CERRAMIENTO A-02 ELABORADO POR: RAQUEL PÉREZ CUESTA REVISADO POR: GENARO LOZANO GUARDERO FECHA: AGOSTO 2010 EDICIÓN: E. 1/250	