



APROBADO INICIALMENTE POR LA JUNTA
DE GOBIERNO LOCAL EN SESIÓN DE

26 FEB. 2018

EL CONCEJAL-SECRETARIO

APROBADO POR EL PLENO
DE LA CORPORACIÓN EL

25 MAYO 2018

DEFINITIVAMENTE

ESTUDIO DE DETALLE - m01

proyecto **EDIFICIO PLURIFAMILIAR - 14 VIVIENDAS**
lugar **CN-340 n° 202 BENAJARAFE (VÉLEZ-MÁLAGA)**
fase **PROYECTO BÁSICO MODIFICADO**
fecha **NOV 2017**

plano n° **01**
descripción **SITUACIÓN**

escala **1:1000**

0 10 m 20 m



cliente **ARQUILEGA SL**

arquitectos **BENJAMÍN GALLARDO FERNÁNDEZ** _ col. 1244 COAMALAGA
c/ Sta Margarita 15, 1° D
t 687712129
e bgallardo@leonygallardo.com



APROBADO INICIALMENTE POR LA JUNTA
DE GOBIERNO LOCAL EN SESIÓN DE


26 FEB. 2018

EL CONCEJAL-SECRETARIO

APROBADO POR EL PLENO
DE LA CORPORACION EL

25 MAYO 2018

DEFINITIVAMENTE

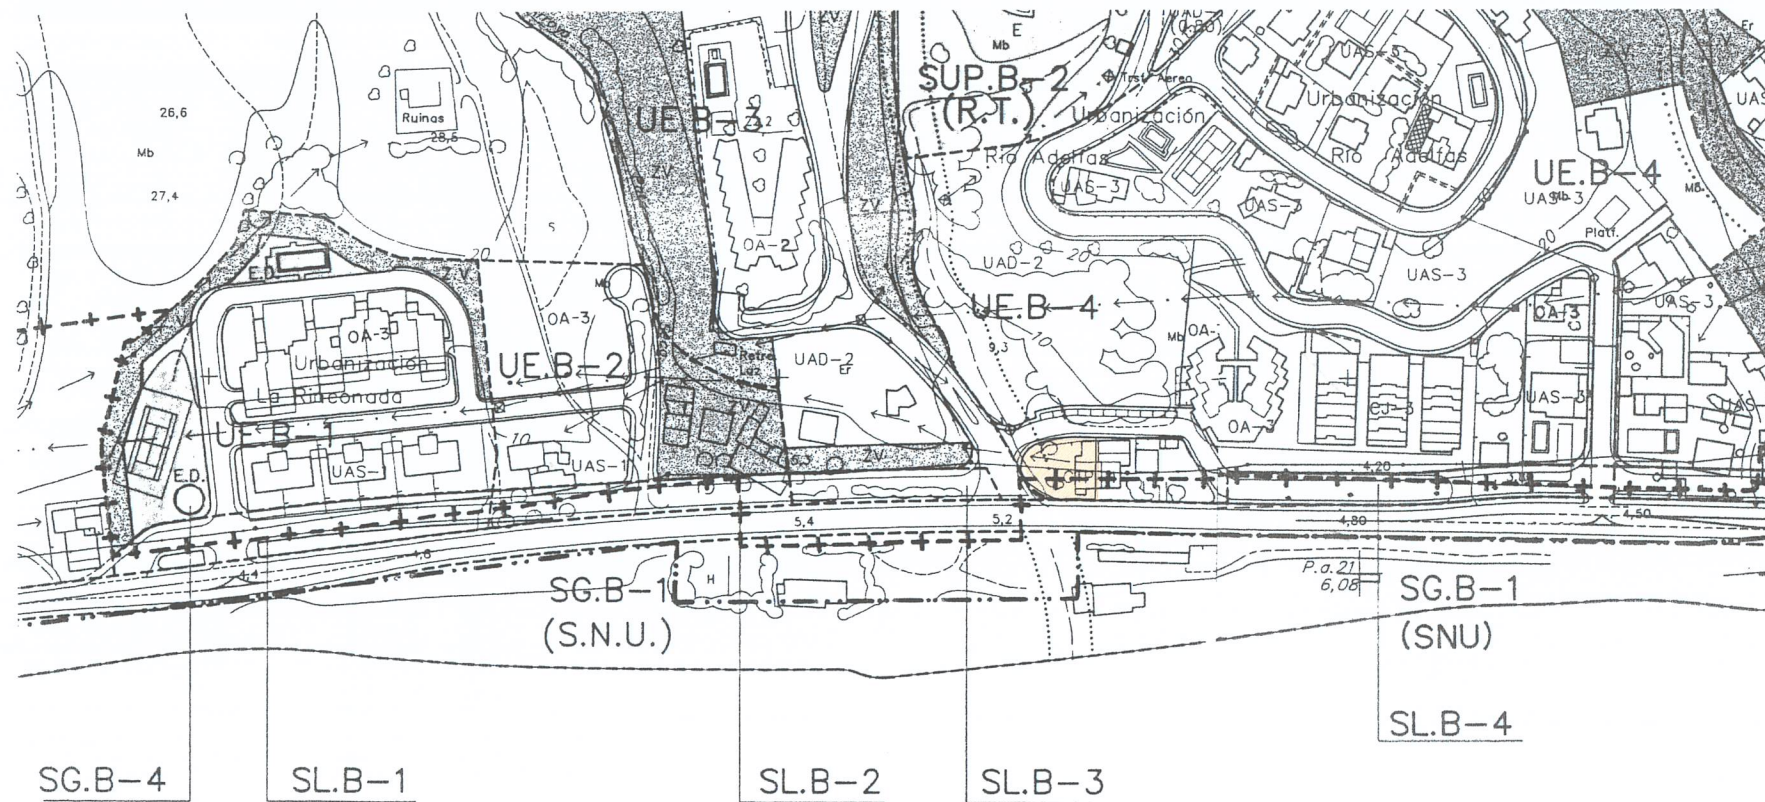


ESTUDIO DE DETALLE - m01

proyecto **EDIFICIO PLURIFAMILIAR - 14 VIVIENDAS**
lugar **CN-340 n° 202 BENAJARAFE (VÉLEZ-MÁLAGA)**
fase **PROYECTO BÁSICO MODIFICADO**
fecha **NOV 2017**

plano n° **02**
descripción **ORTOFOTO + CALIFICACIÓN PGOU**

escala -

cliente **ARQUILEGA SL**
arquitectos **BENJAMÍN GALLARDO FERNÁNDEZ** _ col. 1244 COAMALAGA
c/ Sta Margarita 15, 1º D
t 687712129
v bgallardo@leonygallardo.com

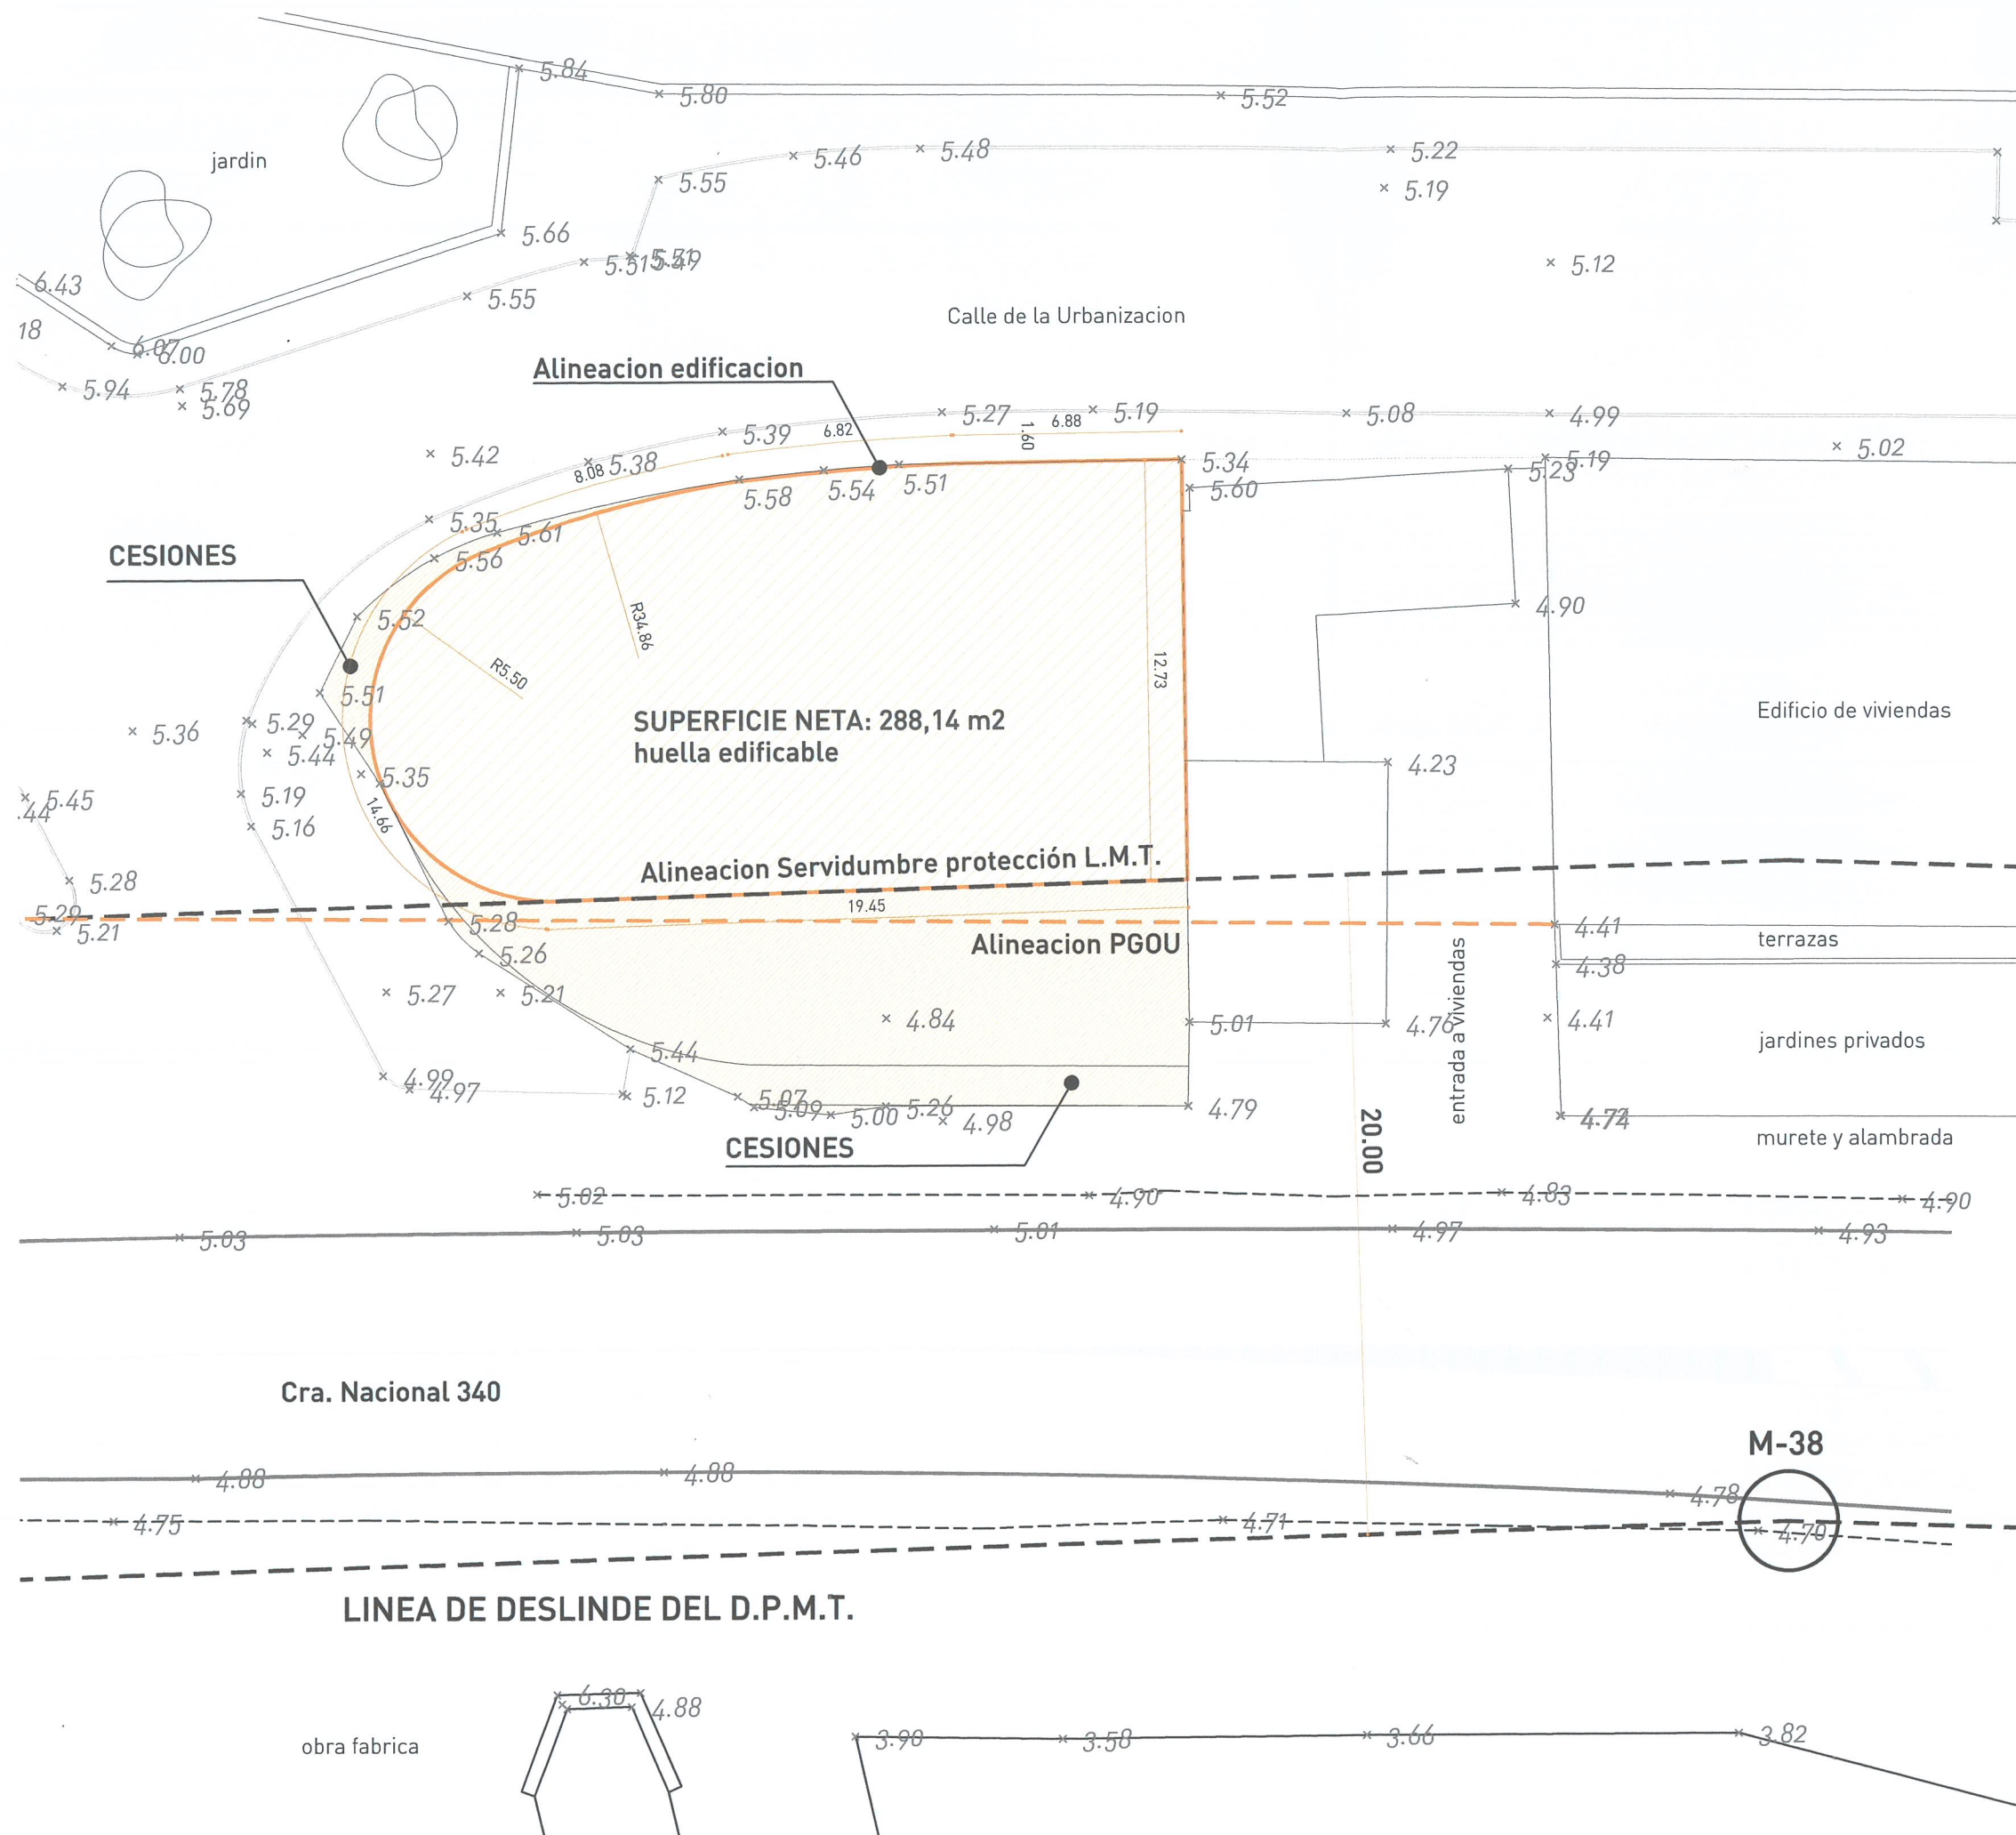

APROBADO INICIALMENTE POR LA JUNTA
DE GOBIERNO LOCAL EN SESIÓN DE

26 FEB. 2018

EL CONCEJAL-SECRETARIO

APROBADO POR EL PLENO
DE LA CORPORACION EL

25 MAYO 2018

DEFINITIVAMENTE

SUPERFICIE SOLAR BRUTO	423,47 m²
SUPERFICIE CESIONES	135,33 m²
SUPERFICIE SOLAR NETO	288,14 m²

ESTUDIO DE DETALLE - m01

proyecto EDIFICIO PLURIFAMILIAR - 14 VIVIENDAS
lugar CN-340 n° 202 BENAJARAFE (VÉLEZ-MÁLAGA)
fase PROYECTO BÁSICO MODIFICADO
fecha NOV 2017

plano nº 04
descripción TOPOGRÁFICO (SOLAR MODIFICADO)
ALINEACIONES y CESIONES
escala 1:200

0 5 m



cliente ARQUILEGA SL
arquitectos BENJAMÍN GALLARDO FERNÁNDEZ _ col. 1244 COAMALAGA
c/ Sta Margarita 15, 1º D
t 687712129
e bgallardo@leonygallardo.com