



SITUACIÓN RESPECTO A CAPITAL



SITUACIÓN EN NÚCLEO DE BENAJARAFE

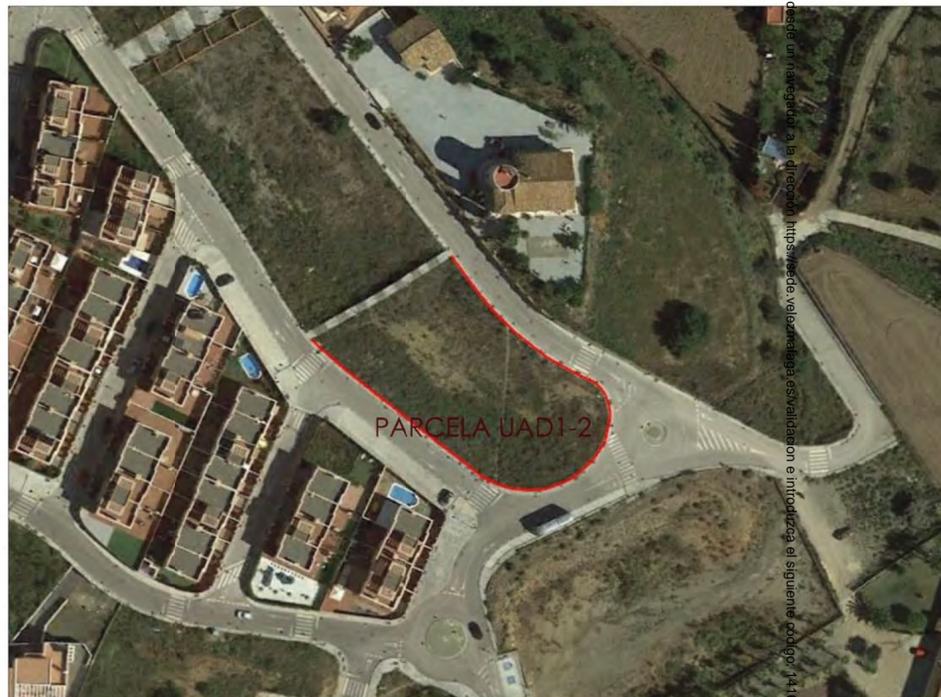


SITUACIÓN RESPECTO A ENTORNO

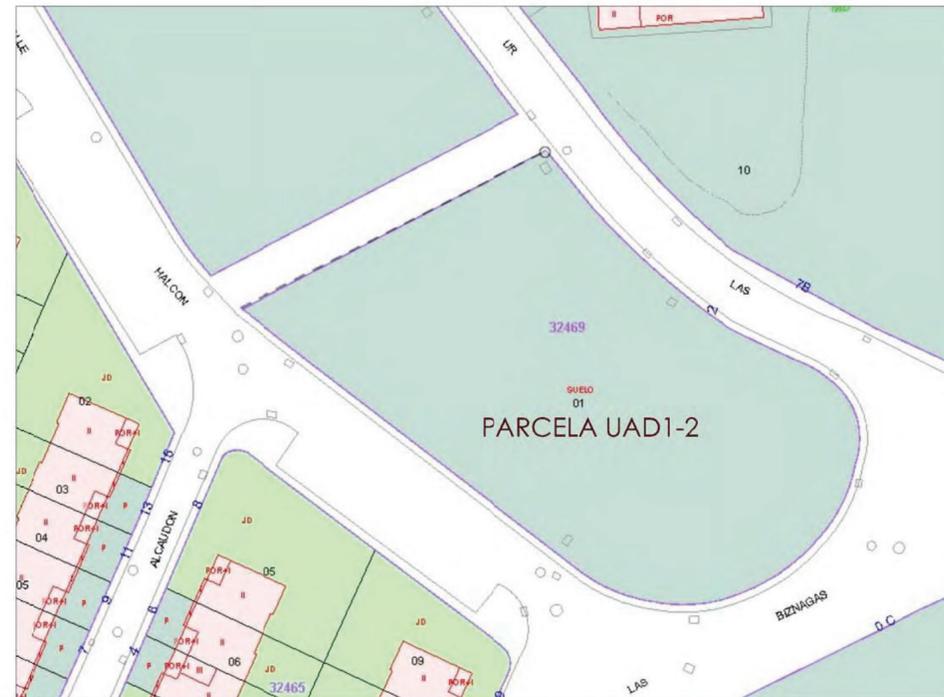


PLANO CATASTRAL DE LA PARCELA

Para validar este documento acceda desde un navegador a la dirección <https://sede.sede.gob.es/validacion> e introduzca el siguiente código: J4125745303444606042

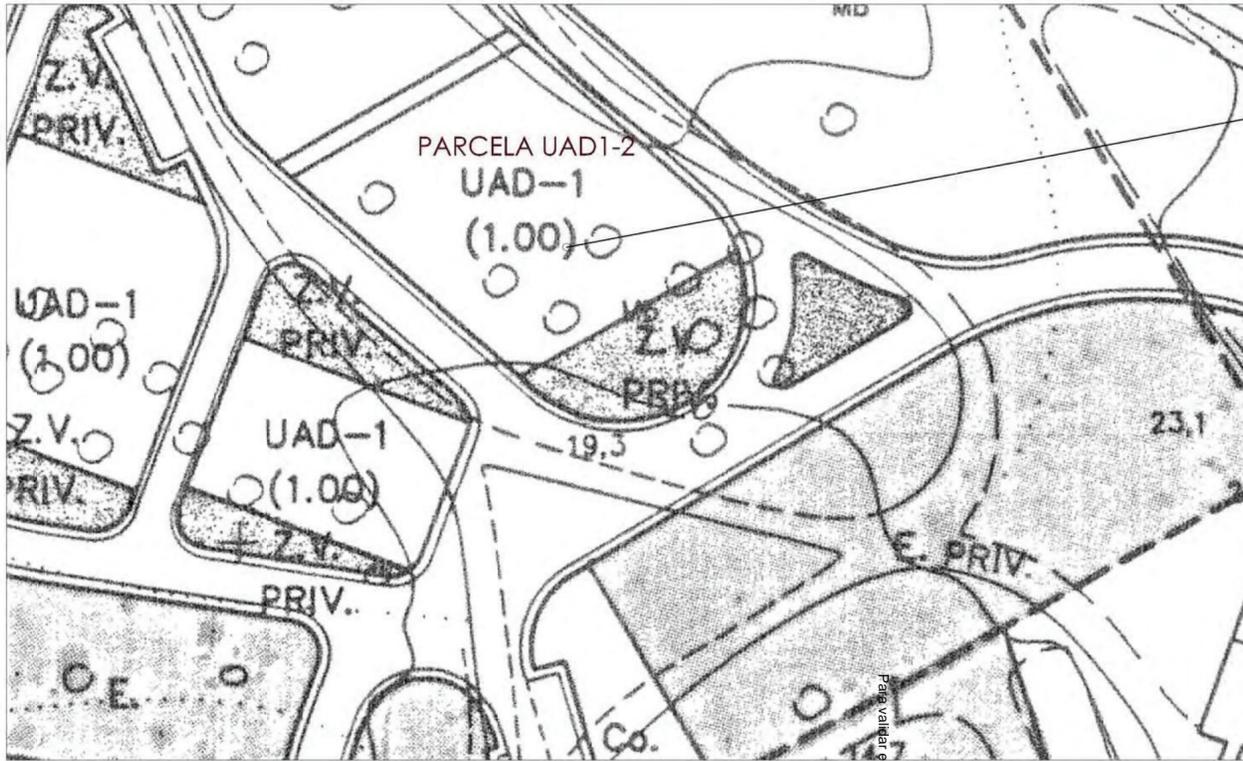


PARCELA UAD1-2

PLAN GENERAL DE ORDENACIÓN URBANA 1986

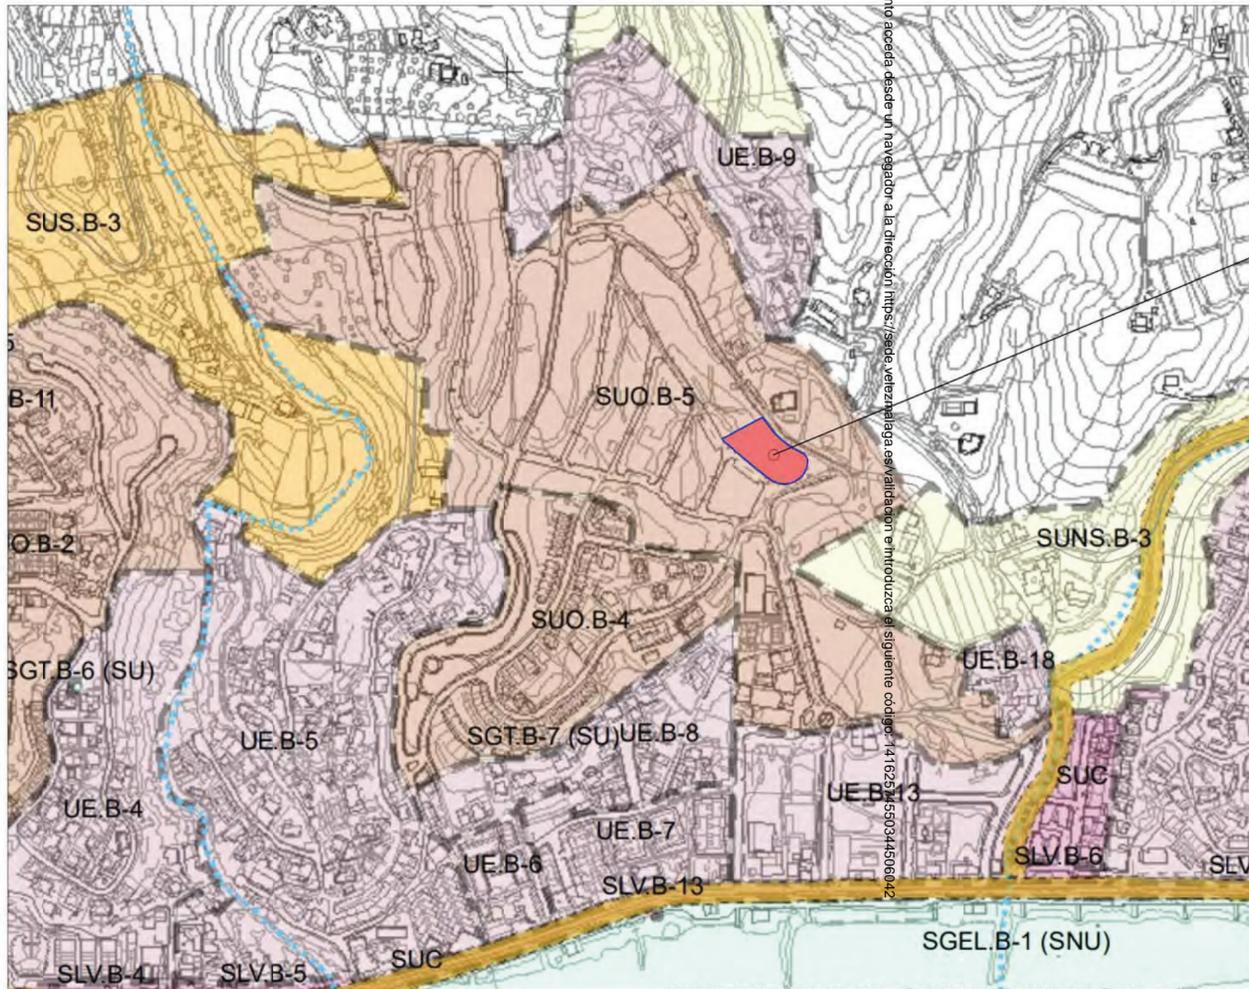

PARCELA UAD1-2



ADAPTACIÓN A LA LOUA DEL P.G.O.U.

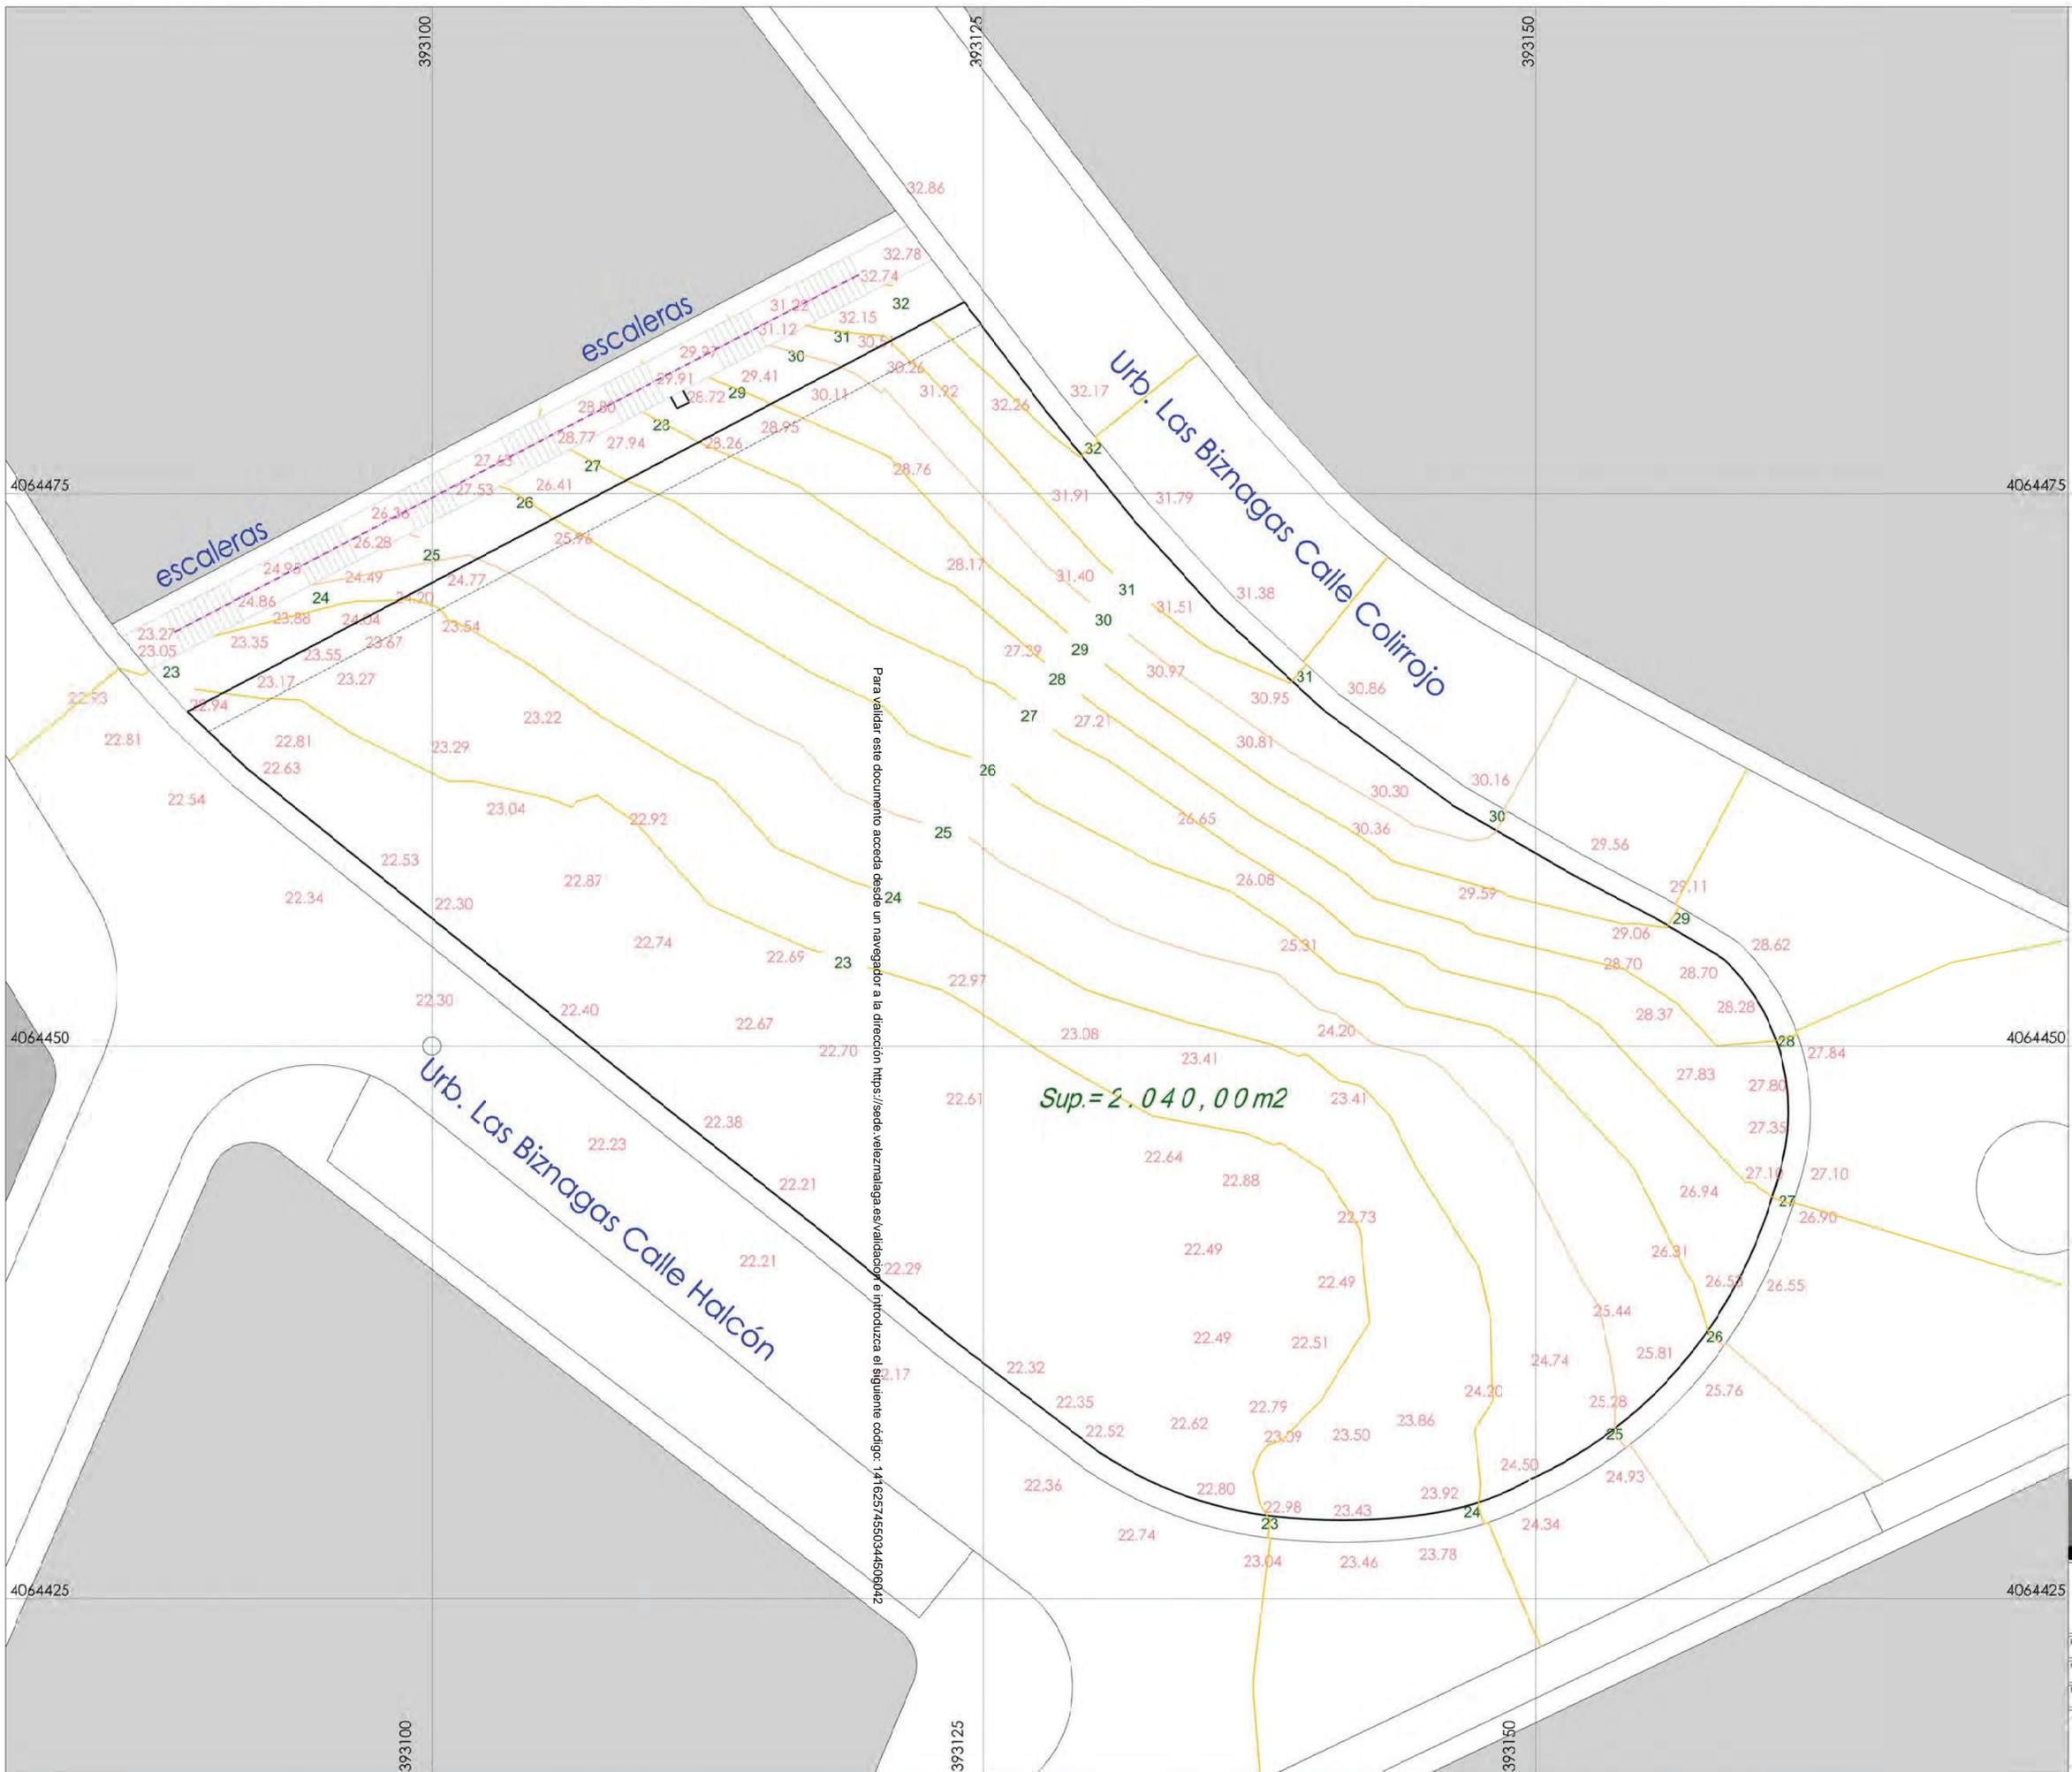


AMB estudio de arquitectura y urbanismo
 c/ salitre 55 1º-1, 29002- MÁLAGA, arquimoba@coomalaga.es Tlf 952 31 23 84 FAX 951 31 06 92

ESTUDIO DE DETALLE
 parcela UAD-1-2 sector SUP.B-5(RT) "Las Biznagas"
 P.G.O.U. de Vélez-Málaga (Málaga).

plano	denominación	
escala	I-03	TOPOGRÁFICO
1:200		
fecha	09/12/21	
arquitectos	manuel morales garcía	rafael barranquero díaz
promotor	SALITRE 55 S.L.	

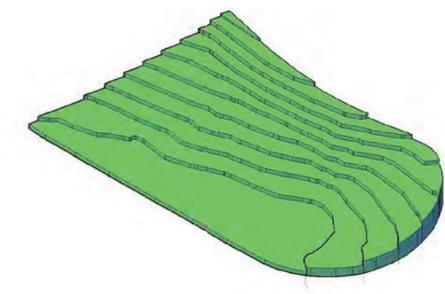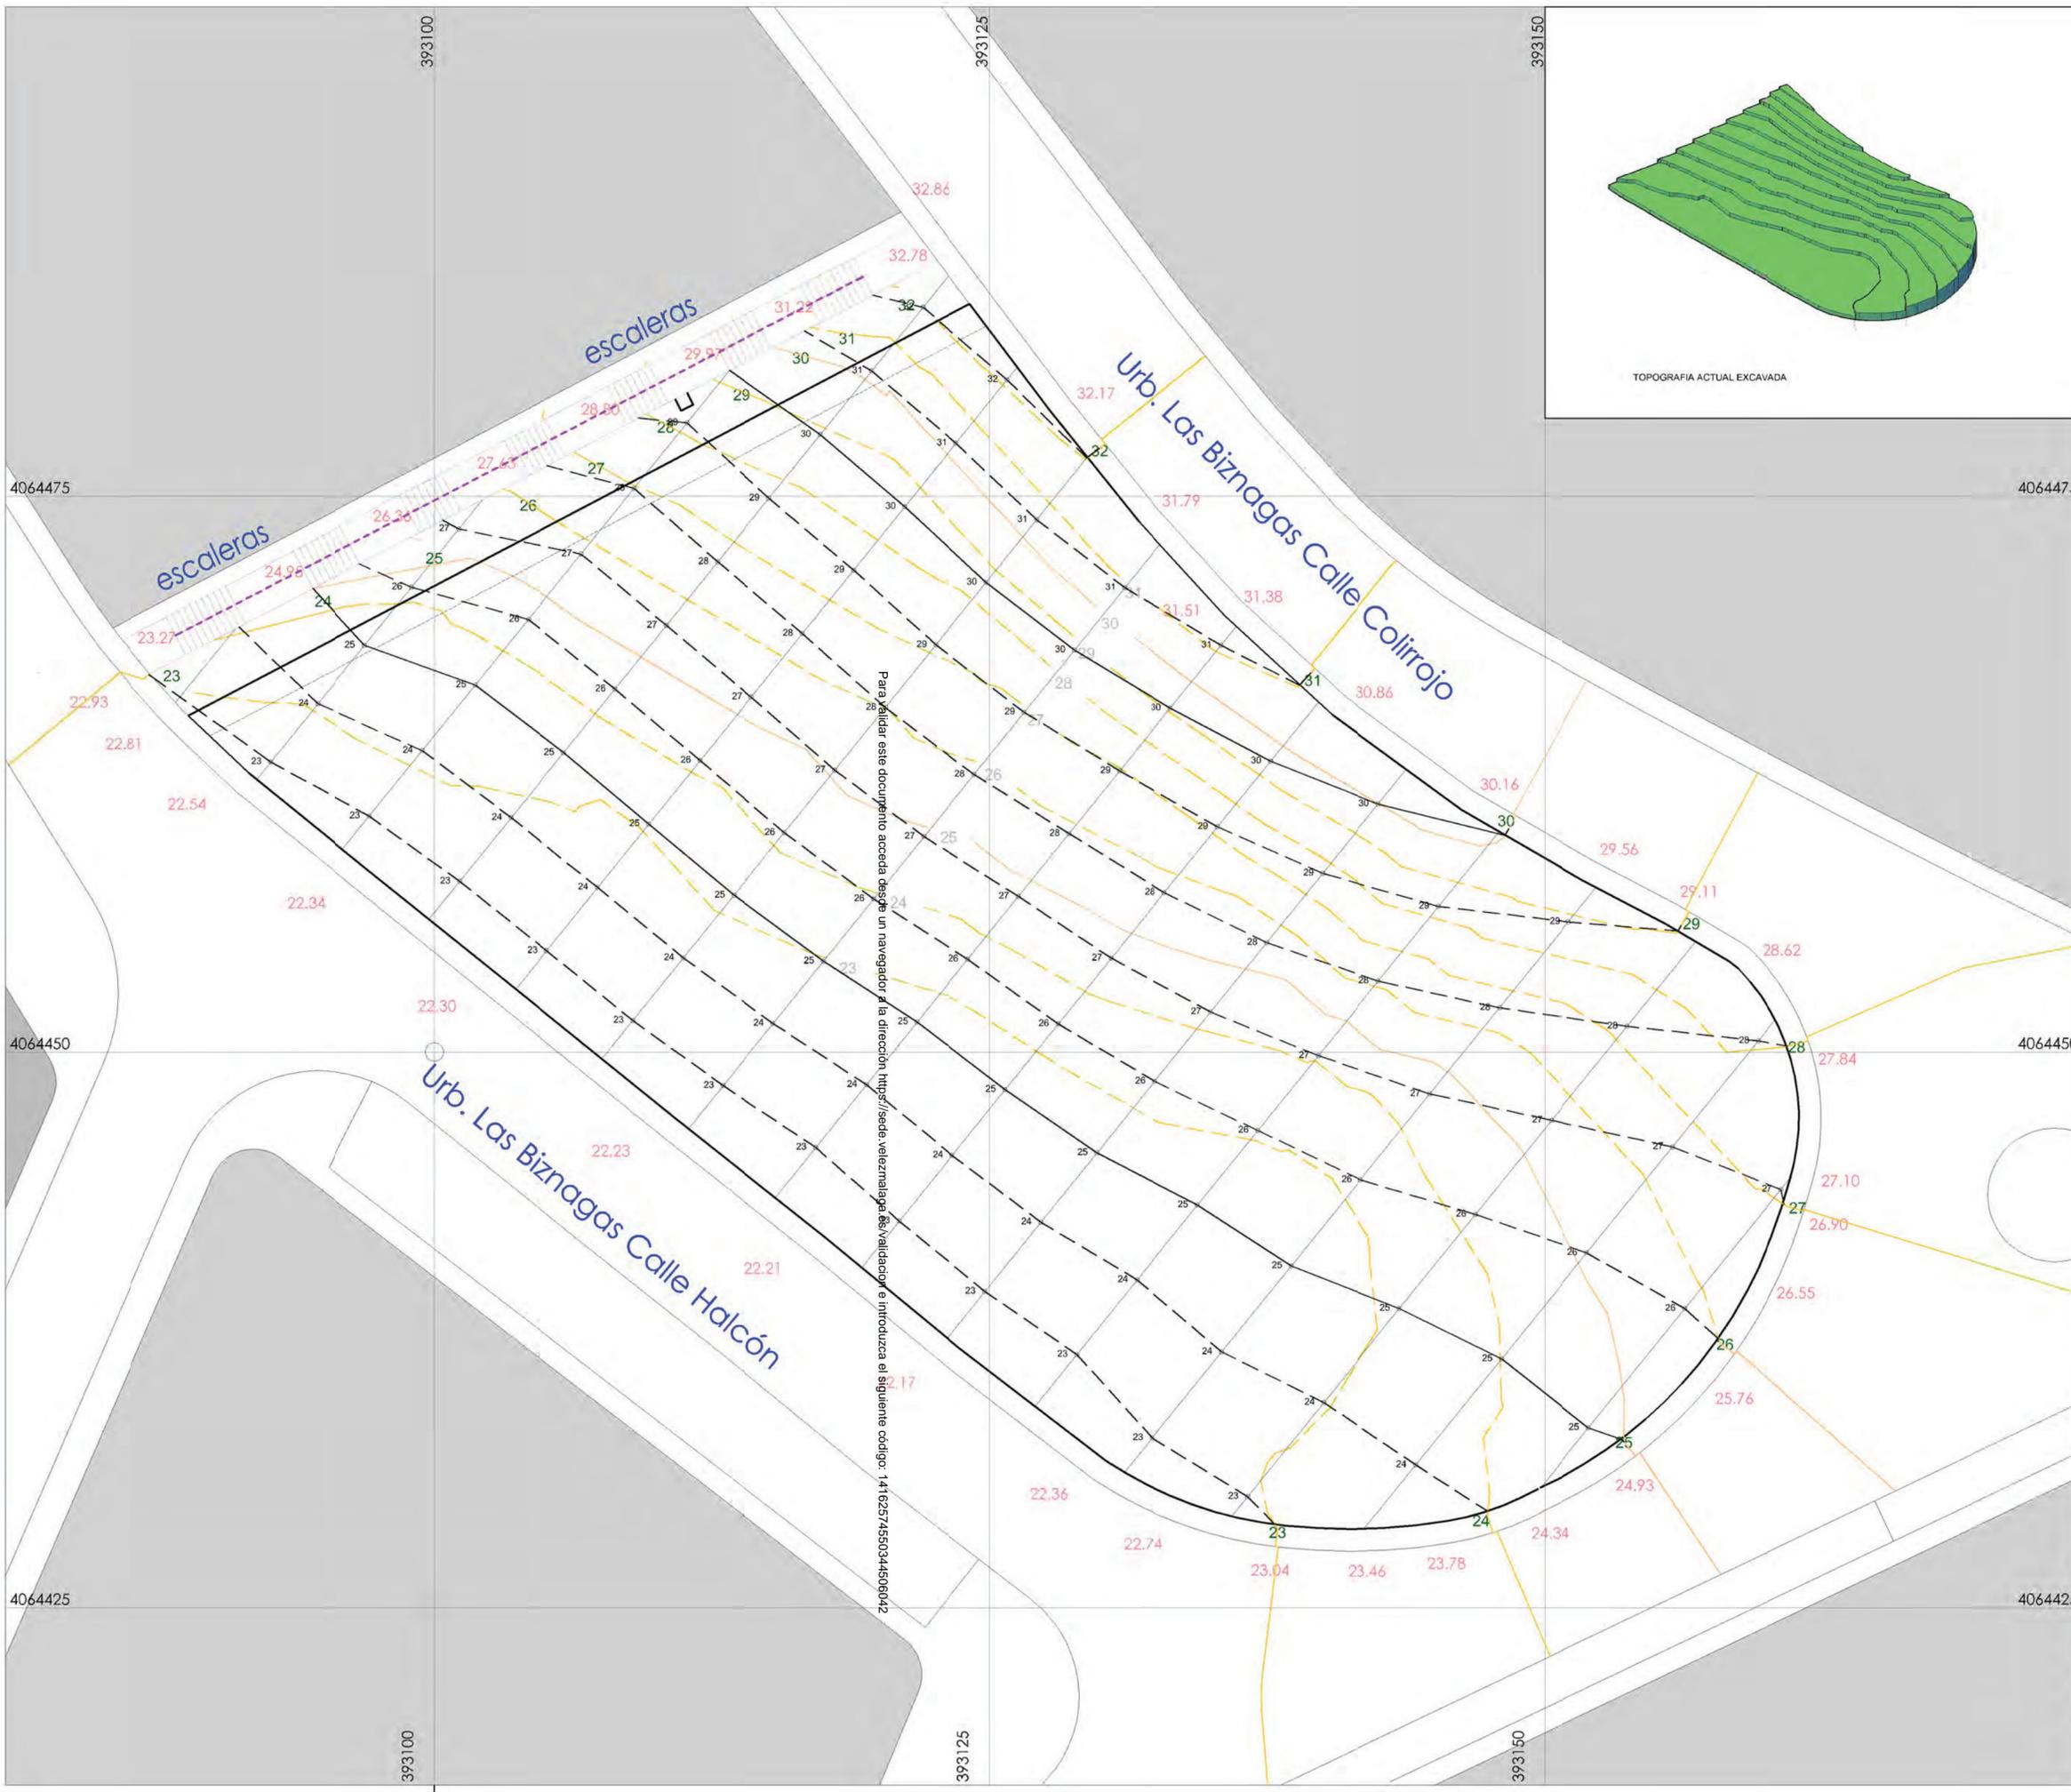

TOPOGRAFIA ACTUAL EXCAVADA

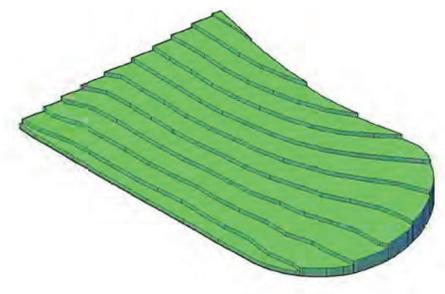

TOPOGRAFIA RESTITUIDA A PARTIR DE COTAS DE VIALES CIRCUNDANTES

- CURVAS DE NIVEL DE TERRENO EXCAVADO ACTUAL
- CURVAS DE NIVEL DE TERRENO RESTITUIDO

SE CREA UNA TOPOGRAFIA RESTITUIDA RESULTANTE DE UNIR LAS RASANTES DE LOS VIALES QUE DELIMITAN LA PARCELA. SE CREA ASI UN PLANO DE REFERENCIA OBTENIDO A PARTIR DE LAS COTAS DE LOS VIALES

Para utilizar este documento acceda desde un navegador a la dirección <https://sede.valeznalagapla.es/validacion/> e introduzca el siguiente código: 14162574530344506042

AMB estudio de arquitectura y urbanismo
 c/ salitre 55 1º-1, 29002- MÁLAGA, arquimobas@caomalaga.es TLF 952 31 24 86 FAX 952 31 06 92

ESTUDIO DE DETALLE
 parcela UAD-1-2 sector SUP.8-5(RT) "Las Biznagas"
 P.G.O.U. de Vélez-Málaga (Málaga).

plano	denominación	
escala	I-04 TOPOGRÁFICO RESTITUIDO	
fecha	07/21	
arquitectos	promotor	
manuel morales garcía	rafael barranquero díaz	SALITRE 55 S.L.



ESTRUCTURA DE LA PROPIEDAD
 3246901UF9634N0001OI
 PROPIETARIO ÚNICO
 SALITRE 55 S.L.

AMB estudio de arquitectura y urbanismo
 c/ salitre 55 1º-1, 29002- MÁLAGA arquimobae@comalaga.es TLF 952 31 24 86 FAX 952 31 01 92

ESTUDIO DE DETALLE
 parcela UAD-1-2 sector SUP.8-5(RT) "Las Biznagas"
 P.G.O.U. de Vélez-Málaga (Málaga).

plano	denominación	
escala	I-05 DEFINICIÓN GEOMÉTRICA DE LA PARCELA	
fecha	09/21	
arquitectos	promotor	
manuel morales garcía	rafael barranquero díaz	SALITRE 55 S.L.

Para validar este documento acceda desde un navegador a la dirección <https://sede.valeznalaga.es/validador/> e introduzca el siguiente código: 14162574550344400002