



Sección Tipo "S2"

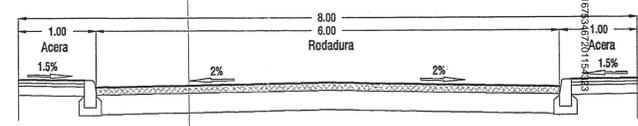

Sección Tipo "S3"

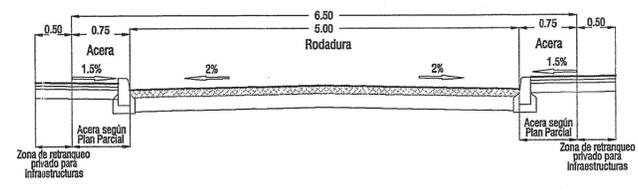

PLANO QUE SUSTITUYE A SU CORRESPONDIENTE DEL EXPEDIENTE DE ADAPTACION

ARQUITECTURA Y URBANISMO
ESTUDIO LAU
SALVADOR ESPINOSA ALMENDRO, ARQUITECTO

EXPEDIENTE DE ADAPTACION
 PROYECTO DE URBANIZACION DEL SECTOR SUP-B5 (RT)
 "LAS BIZNAGAS" - BENAJARAFE, VELEZ-MÁLAGA (MÁLAGA)

EXPEDIENTE: **99273**
 PLANO NUMERO: **5**
 ESCALA: **1:1000**
 FECHA: **FEBRERO 2002**

RED VIARIA
 DETERMINACION DE PERFILES, SECCIONES E INTERSECCIONES

ARQUITECTO: **ROBIN S.L.** PROPIETARIO: **PROMOCIONES ROBIN S.L.**

AVDA ANTONIO MACHADO 28 DE FEBRERO MARINOLA U PUNTA 2º BENAJARAFE 29030 (MÁLAGA) T 952444029 FAX 952562026 Email: laur@estudiola.com

El presente documento es copia de su original del que es autor el Arquitecto D. Salvador Espinosa Almendro. Su utilización total o parcial, así como cualquier reproducción o cesión a terceros, requiere la previa autorización expresa de su autor quedando en todo caso prohibida cualquier modificación unilateral del mismo.

ESTUDIO DE DETALLE		EXP: PR_21_016
PARCELA NÚMERO 1 UAD-1 S DEL SECTOR SUP-B5 (RT) "LAS BIZNAGAS" BENAJARAFE, VELEZ-MÁLAGA		FECHA: MARZO 2002
PROMOTOR MARES DE BENAJARAFE IV SOCIEDAD COOPERATIVA ANDALUZA C/ FOMENT 11		ESCALA: 1:1000
SITUACIÓN Y SECCIONES EN EL PROYECTO DE URBANIZACIÓN DEL SECTOR SUP-B5 (RT) "LAS BIZNAGAS" FEBRERO 2002		PLANO NUMERO: 005
ARQUITECTOS 		SUSTITUYE A:
JUAN MARÍA BLÁZQUEZ MARTÍN PABLO JOSÉ ATIENZA JIMÉNEZ		WWW.620F.ES