


SITUACIÓN

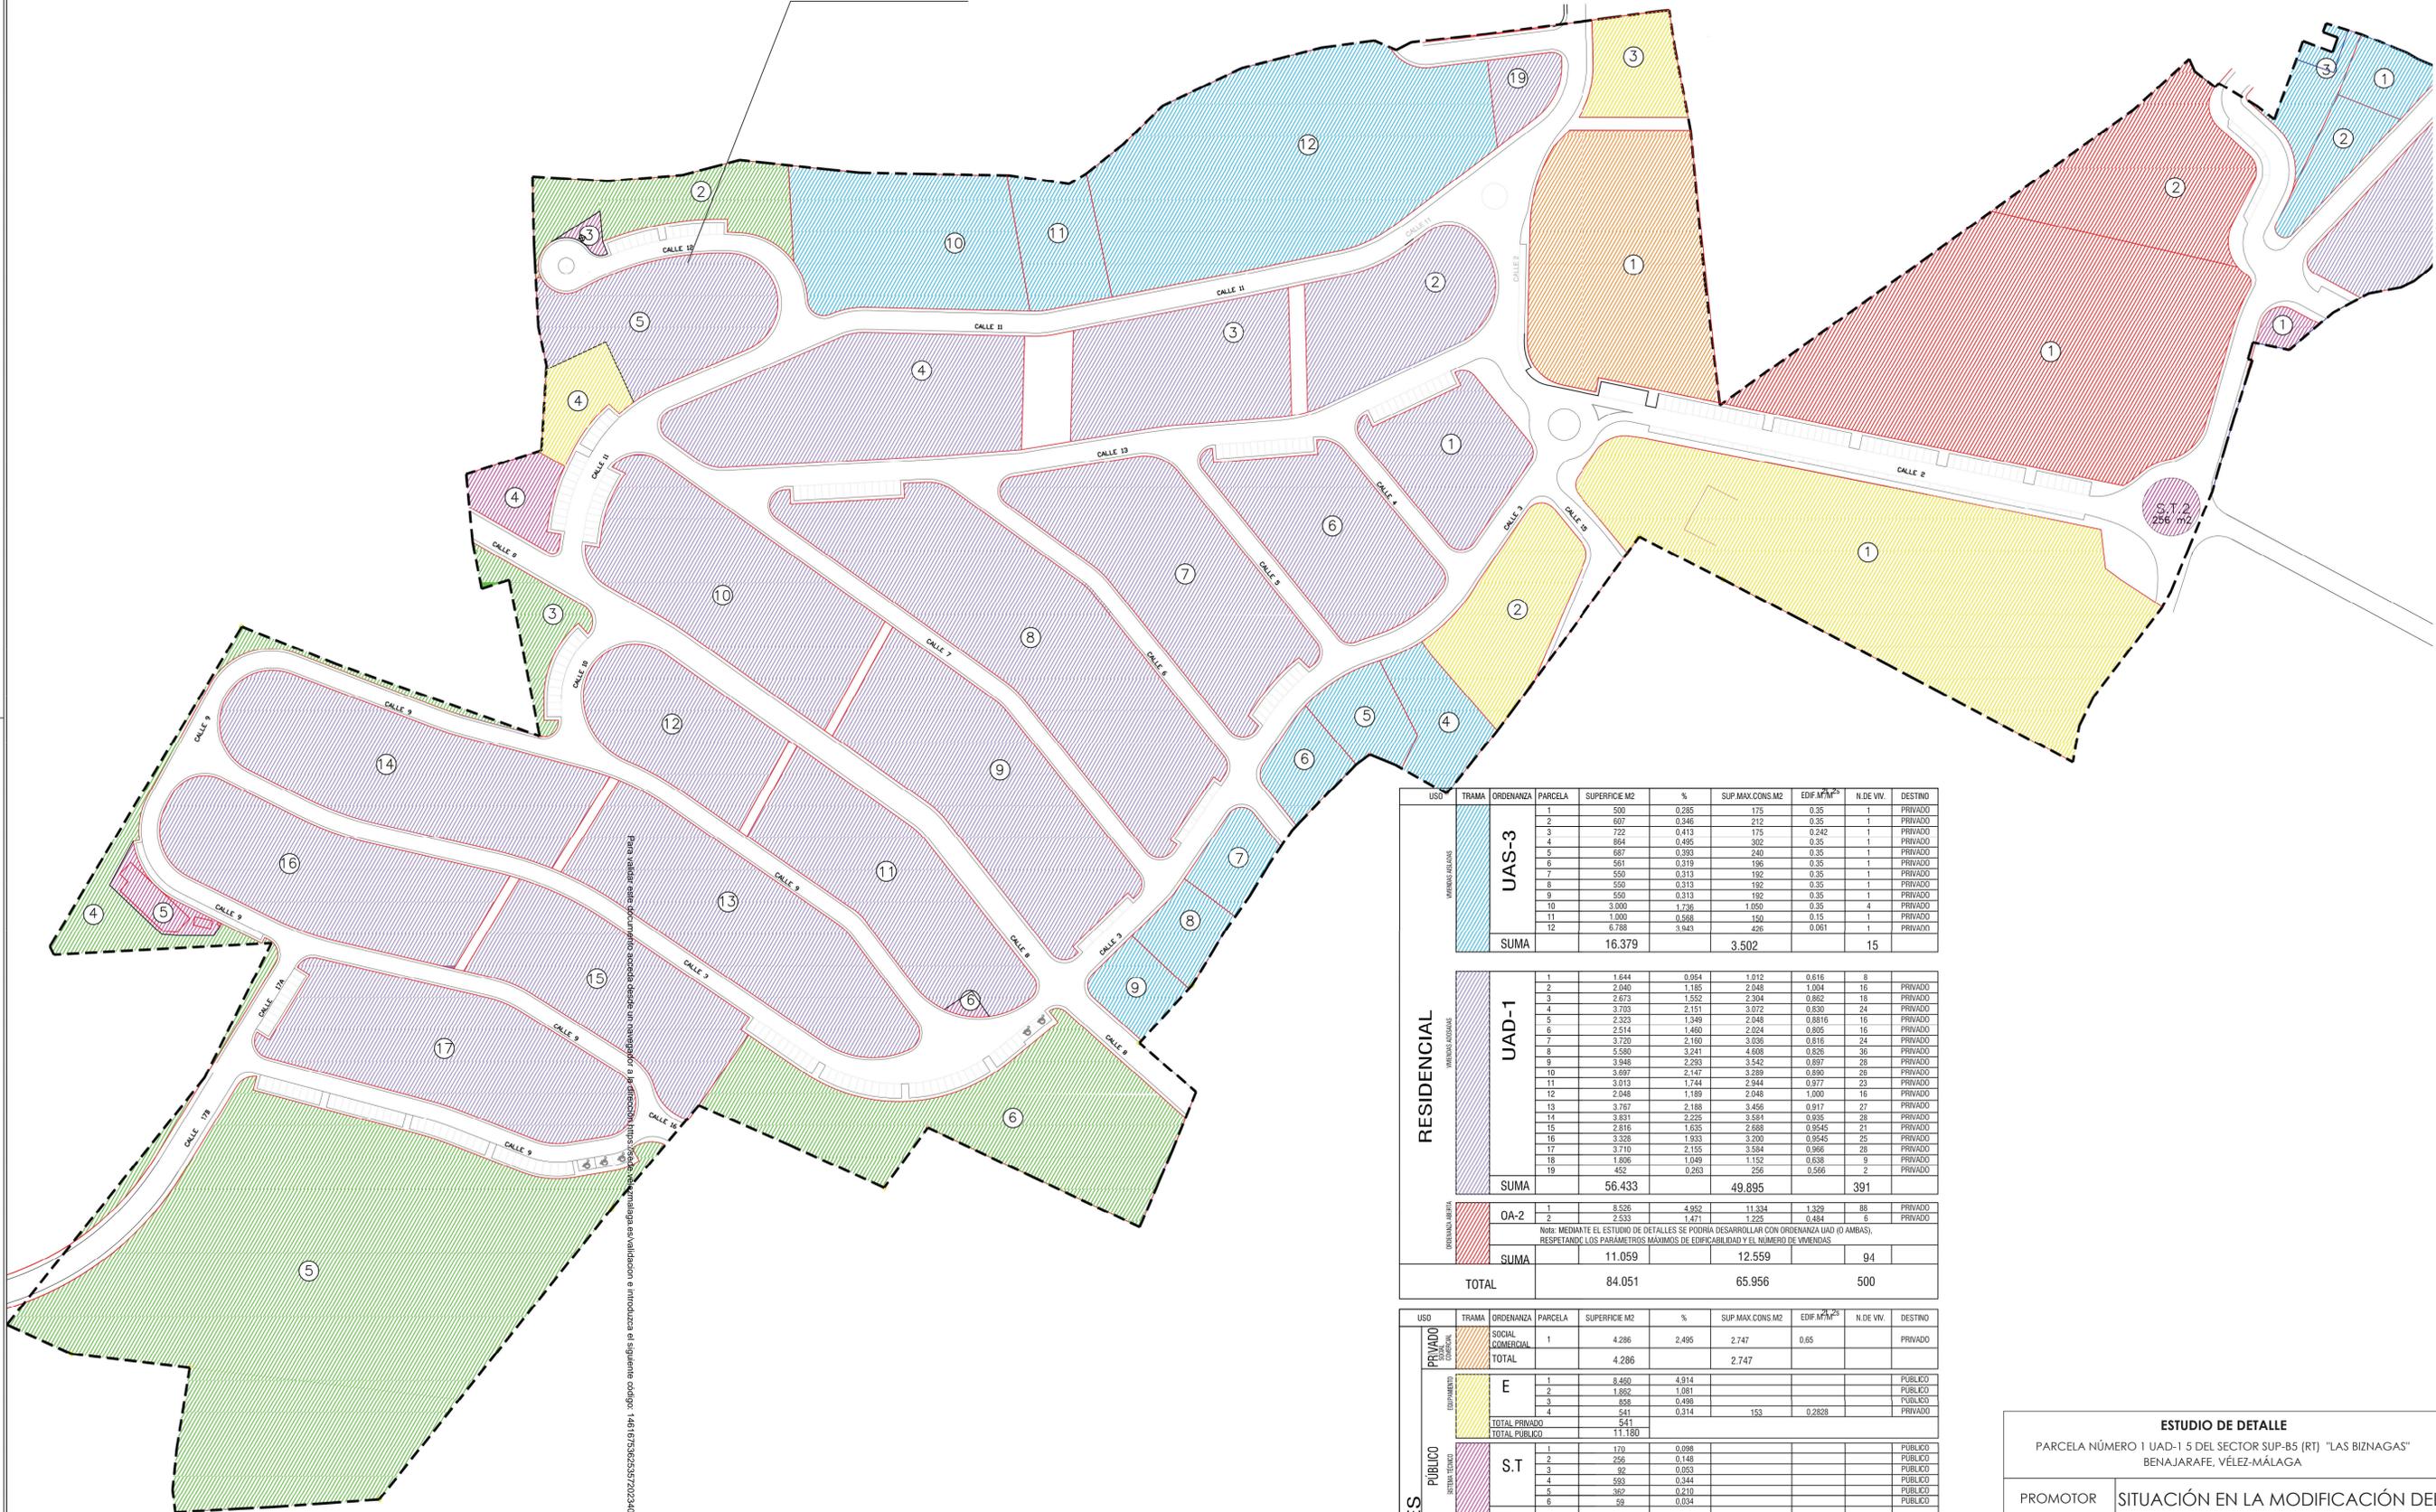

Para saber más sobre este proyecto accede desde un navegador a las direcciones: www.biznagas.com o llama al teléfono: 952 25 25 25

USO	TRAMA	ORDENANZA	PARCELA	SUPERFICIE M2	%	SUP. MAX. CONS. M2	EDIF. M ² /M ²	N. DE VIV.	DESTINO
RESIDENCIAL	VIVIENDAS INDIVIDUALES	UAS-3	1	500	0,285	175	0,35	1	PRIVADO
			2	607	0,346	212	0,35	1	PRIVADO
			3	722	0,413	175	0,242	1	PRIVADO
			4	864	0,495	302	0,35	1	PRIVADO
			5	687	0,383	240	0,35	1	PRIVADO
			6	551	0,319	186	0,35	1	PRIVADO
			7	550	0,313	192	0,35	1	PRIVADO
			8	550	0,313	192	0,35	1	PRIVADO
			9	550	0,313	192	0,35	1	PRIVADO
			10	3.000	1,726	1.050	0,35	4	PRIVADO
			11	1.000	0,568	150	0,15	1	PRIVADO
			12	6.788	3,943	426	0,061	1	PRIVADO
SUMA			16.379		3.502		15		
RESIDENCIAL	VIVIENDAS INDIVIDUALES	UAD-1	1	1.644	0,954	1.012	0,616	8	PRIVADO
			2	2.040	1,185	2.048	1,004	16	PRIVADO
			3	2.673	1,552	2.304	0,862	18	PRIVADO
			4	3.703	2,151	3.072	0,830	24	PRIVADO
			5	2.323	1,349	2.048	0,8816	16	PRIVADO
			6	2.514	1,460	2.024	0,805	16	PRIVADO
			7	3.720	2,160	3.036	0,816	24	PRIVADO
			8	3.580	3,241	4.608	0,826	36	PRIVADO
			9	3.946	2,293	3.542	0,897	28	PRIVADO
			10	3.697	2,147	3.289	0,890	28	PRIVADO
			11	3.013	1,744	2.944	0,977	23	PRIVADO
			12	2.048	1,188	2.048	1,000	16	PRIVADO
			13	3.767	2,188	3.456	0,917	27	PRIVADO
			14	3.831	2,226	3.584	0,936	28	PRIVADO
			15	2.816	1,636	2.688	0,9545	21	PRIVADO
			16	3.328	1,933	3.200	0,9545	25	PRIVADO
			17	3.710	2,155	3.584	0,966	28	PRIVADO
			18	1.806	1,049	1.152	0,638	9	PRIVADO
			19	452	0,263	256	0,566	2	PRIVADO
SUMA			56.433		49.895		391		
RESIDENCIAL	ORDENANZA AREA	OA-2	1	8.526	4,952	11.334	1,320	88	PRIVADO
			2	2.533	1,471	1.225	0,484	6	PRIVADO
SUMA			11.059		12.559		94		
TOTAL			84.051		65.956		500		

Nota: MEDIANTE EL ESTUDIO DE DETALLES SE PODRIA DESARROLLAR CON ORDENANZA UAD (O AMBAS), RESPETANDO LOS PARAMETROS MAXIMOS DE EDIFICABILIDAD Y EL NUMERO DE VIVIENDAS

USO	TRAMA	ORDENANZA	PARCELA	SUPERFICIE M2	%	SUP. MAX. CONS. M2	EDIF. M ² /M ²	N. DE VIV.	DESTINO
PRIVADO	SOCIAL COMERCIAL	TOTAL	1	4.286	2,495	2.747	0,65		PRIVADO
			TOTAL	4.286		2.747			
PUBLICO	EDUCATIVO	E	1	8.460	4,914				PUBLICO
			2	1.882	1,081				PUBLICO
			3	858	0,498				PUBLICO
			4	541	0,314	153	0,2828		PUBLICO
			TOTAL PRIVADO	541					
PUBLICO	SISTEMA TECNICO	S.T	1	170	0,098				PUBLICO
			2	256	0,148				PUBLICO
			3	92	0,053				PUBLICO
			4	529	0,304				PUBLICO
			5	382	0,210				PUBLICO
			6	59	0,034				PUBLICO
TOTAL			1.532						
PUBLICO	ZONA VERDE	Z.V	1	235	0,137				PRIVADO
			2	1.407	0,817				PUBLICO
			3	632	0,367				PUBLICO
			4	1.234	0,717				PUBLICO
			5	13.880	8,062				PUBLICO
			6	4.767	2,769				PUBLICO
TOTAL PRIVADO			235						
TOTAL PUBLICO			21.920						

ESTUDIO DE DETALLE

PARCELA NÚMERO 1 UAD-1.5 DEL SECTOR SUP-B5 (RT) "LAS BIZNAGAS"
BENAJARAFE, VÉLEZ-MÁLAGA

PROMOTOR	SITUACIÓN EN LA MODIFICACIÓN DEL PLAN PARCIAL DE ORDENACIÓN APROBADA EN MAYO 2015	EXP: PR_21_016
MARES DE BENAJARAFE IV SOCIEDAD COOPERATIVA ANDALUZA DE FOMENTO		FECHA: MARZO 2022
ARQUITECTOS		ESCALA: 1:1000
JUAN MARÍA BLÁZQUEZ MARTÍN	PABLO JOSÉ ATIENZA JIMÉNEZ	PLANO NÚMERO: 007
		SUSTITUYE A:

www.ezof.es