



**SITUACIÓN**

CLASIFICACIÓN DEL SUELO		CALIFICACIÓN DEL SUELO		DENOMINACIÓN TOPONÓMICA	
SUELO URBANO	CONSERVADO	SUELO URBANO	CONSERVADO	RESIDENCIAL (GRUPO GLOBAL)	R
SUELO URBANIZABLE	ORDENADO	SUELO URBANIZABLE	ORDENADO	RESIDENCIAL UNIFAMILIAR AISLADA	UAS
SUELO NO URBANIZABLE	DE ESPECIAL PROTECCIÓN	SUELO NO URBANIZABLE	DE ESPECIAL PROTECCIÓN	INDUSTRIAL	I
SUELO NO URBANIZABLE	HABITAT RURAL DISPERSEDADO	SUELO NO URBANIZABLE	HABITAT RURAL DISPERSEDADO	PROTECCIÓN RITUAL	PRO
SISTEMA GENERAL DE SERVICIOS LIBRES	SL	SISTEMA GENERAL DE SERVICIOS LIBRES	SL	PROTECCIÓN ARQUITECTÓNICA	PA
SISTEMA GENERAL DE ALZARADO	SA	SISTEMA GENERAL DE ALZARADO	SA	BEN DE INTERÉS CULTURAL (BIC)	BIC
SISTEMA GENERAL DE RED VIARIA	SV	SISTEMA GENERAL DE RED VIARIA	SV	CENTRO	C
SISTEMA GENERAL DE INFRAESTRUCTURA TÉCNICA	ST	SISTEMA GENERAL DE INFRAESTRUCTURA TÉCNICA	ST	CERCA JARDÍN	CJ
				PUEBLO MEDITERRANEO	PM
				COLONIA TRADICIONAL POPULAR	CTP
				LÍNEA DE DELINE DEL DPMAT	LD
				SERVICUBRE DE PROTECCIÓN	SP
				LÍMITE INTERIOR LÍNEA DE RIBERA	LI

**AMA ARQUITECTOS ASOCIADOS S.L.P.**  
 Calle Cañón 7, 1º D - 29015 Málaga, tel 952.604.330 mail: ama@amarquitectos.com

**01**

MODIFICACIÓN DEL ESTUDIO DE DETALLE PARCELA B-4 Y B-5 DEL SECTOR POL. SUP. L-4 "CASTILLO DE LAGOS", VELEZ-MÁLAGA, MÁLAGA


SITUACIÓN EN EL PGOU VIGENTE

PROMOTOR: METROVACESA, S.A.

OCTUBRE-24

E-575-23



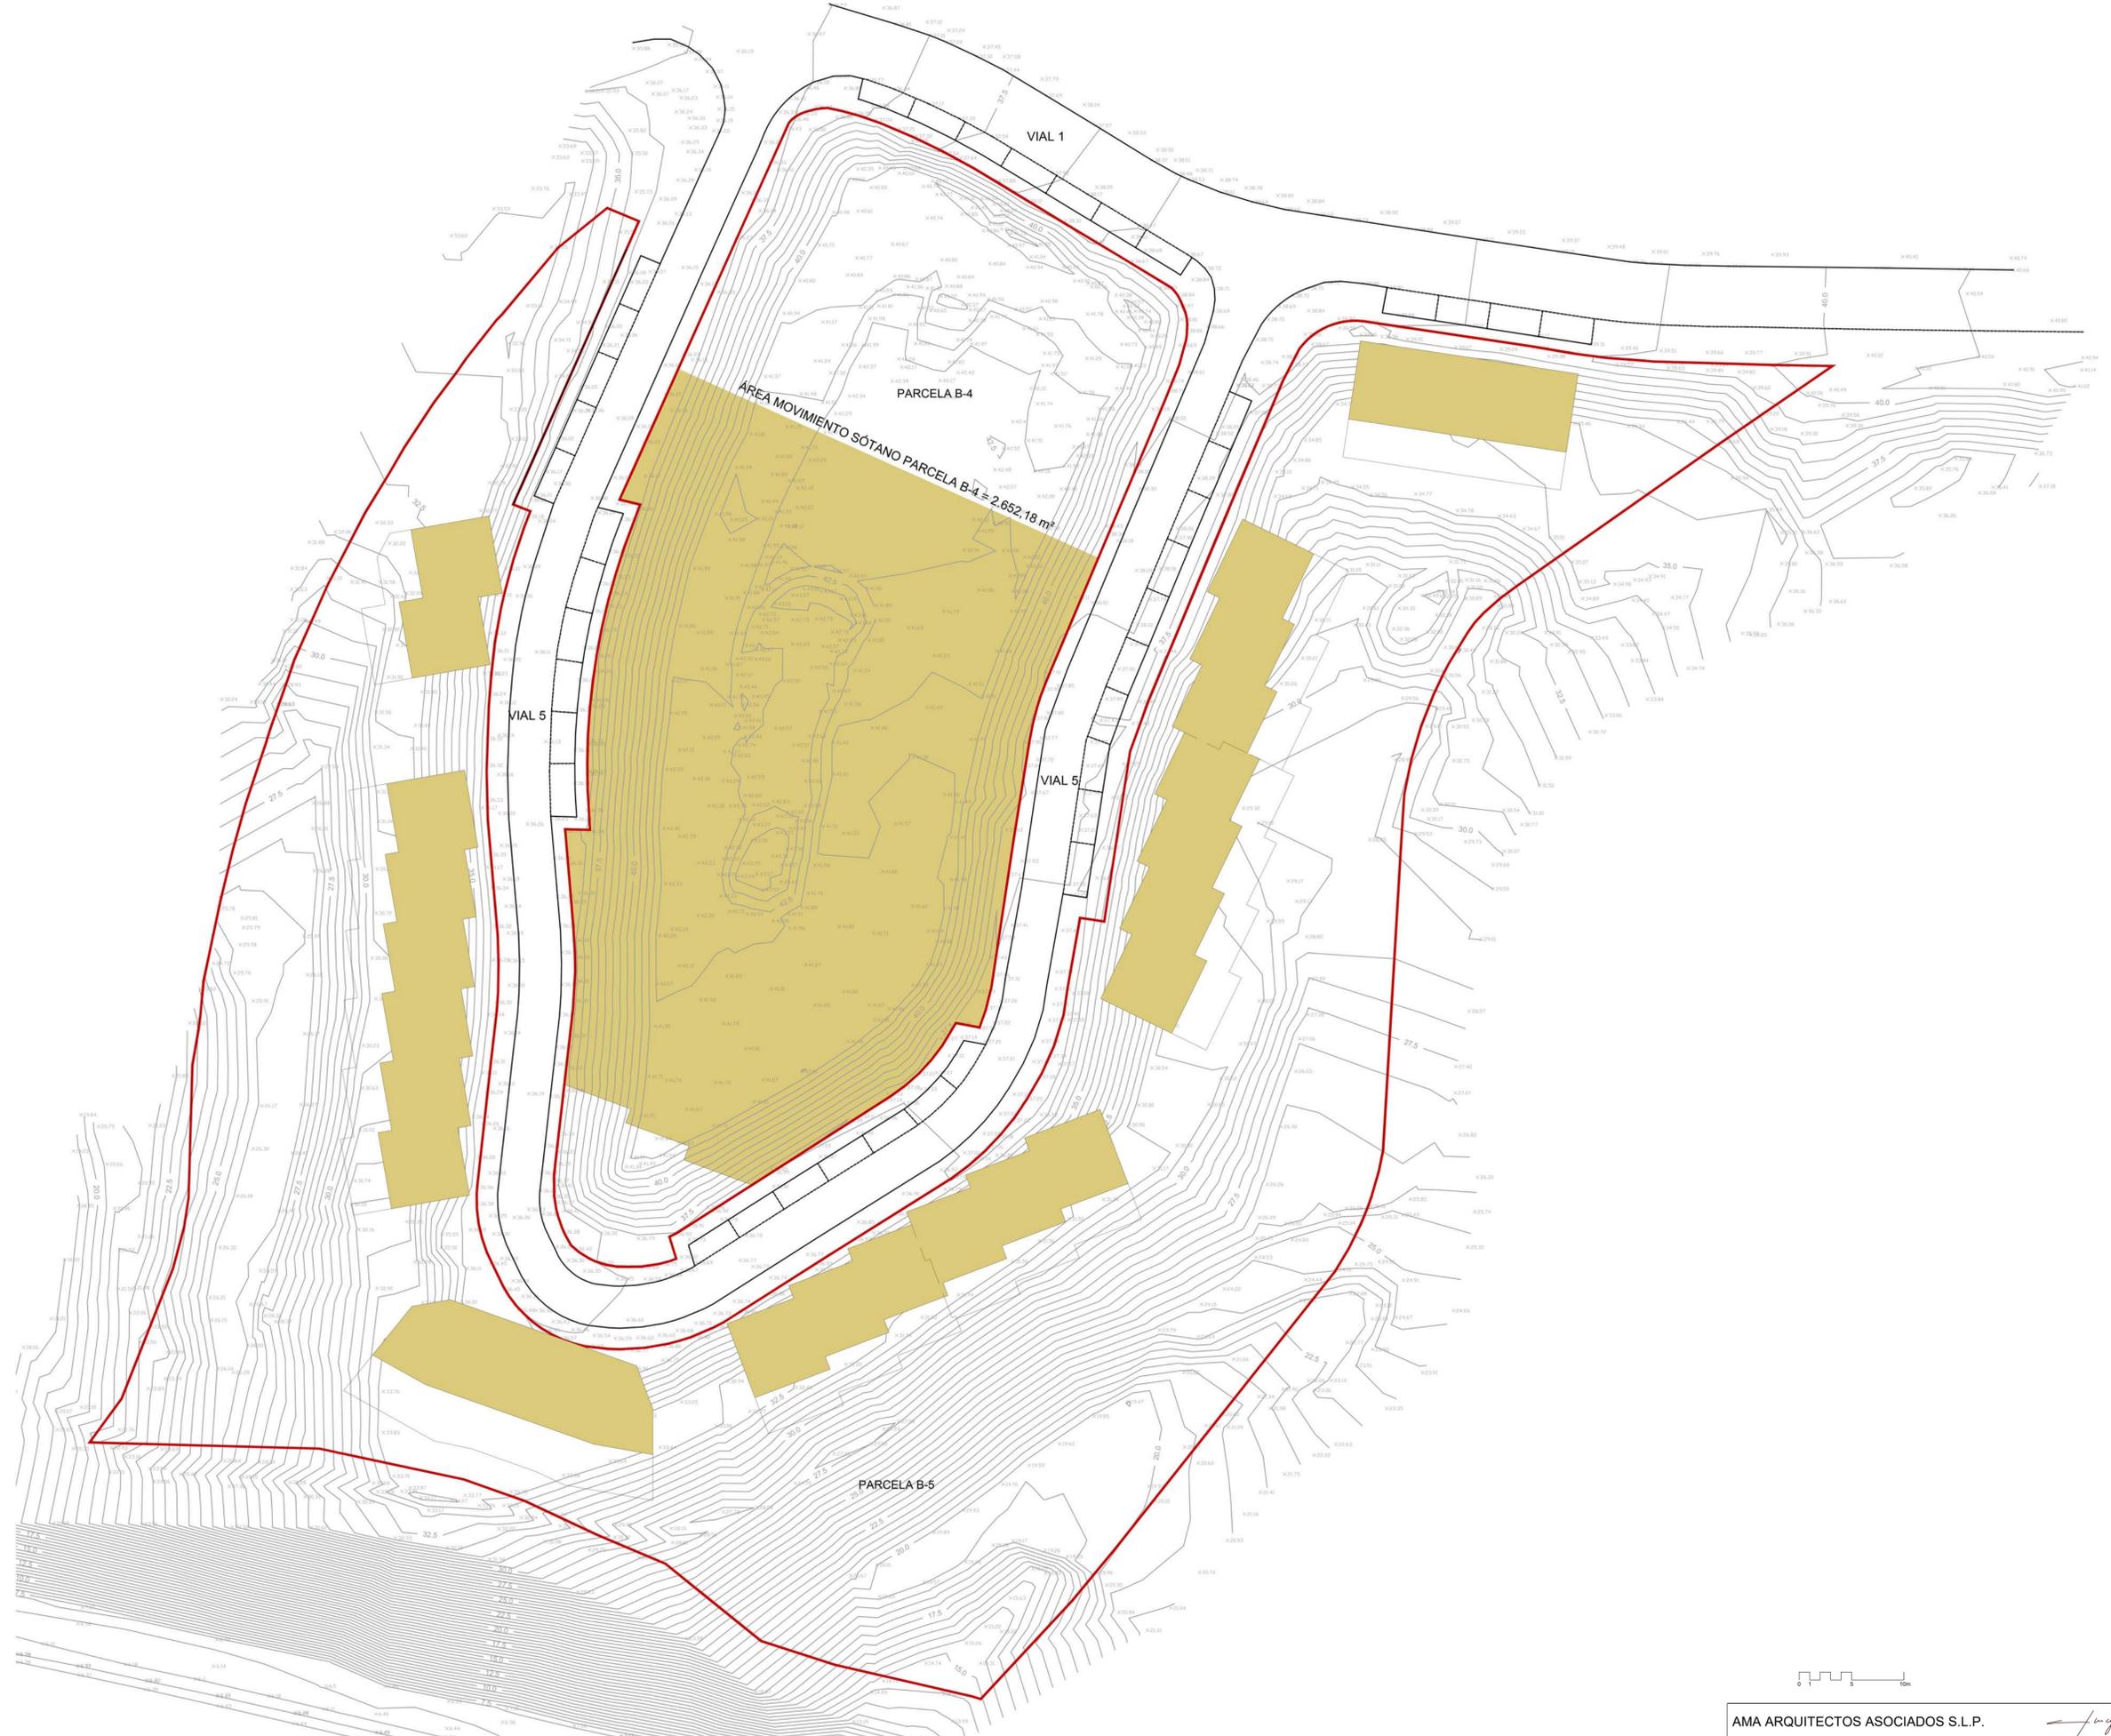

ÁREA DE MOVIMIENTO DE LA EDIFICACIÓN EN PLANTA SÓTANO SEGÚN ESTUDIO DE DETALLE VIGENTE  
E:1/300



AMA ARQUITECTOS ASOCIADOS S.L.P.  
Calle Cañón 7, 1º D - 29015 Málaga. tel 952.604.330 mail: ama@amairquitectos.com

*[Signature]*

MODIFICACIÓN DEL ESTUDIO DE DETALLE PARCELA B-4 Y B-5 DEL SECTOR POL. SUP. L-4 "CASTILLO DE LAGOS" VELEZ-MÁLAGA, MÁLAGA  
ÁREA DE MOVIMIENTO DE LA EDIFICACIÓN EN PLANTA SÓTANO SEGÚN ESTUDIO DE DETALLE VIGENTE  
PROMOTOR: METROVACESA, S.A.


.04

OCTUBRE-24



E-575-23



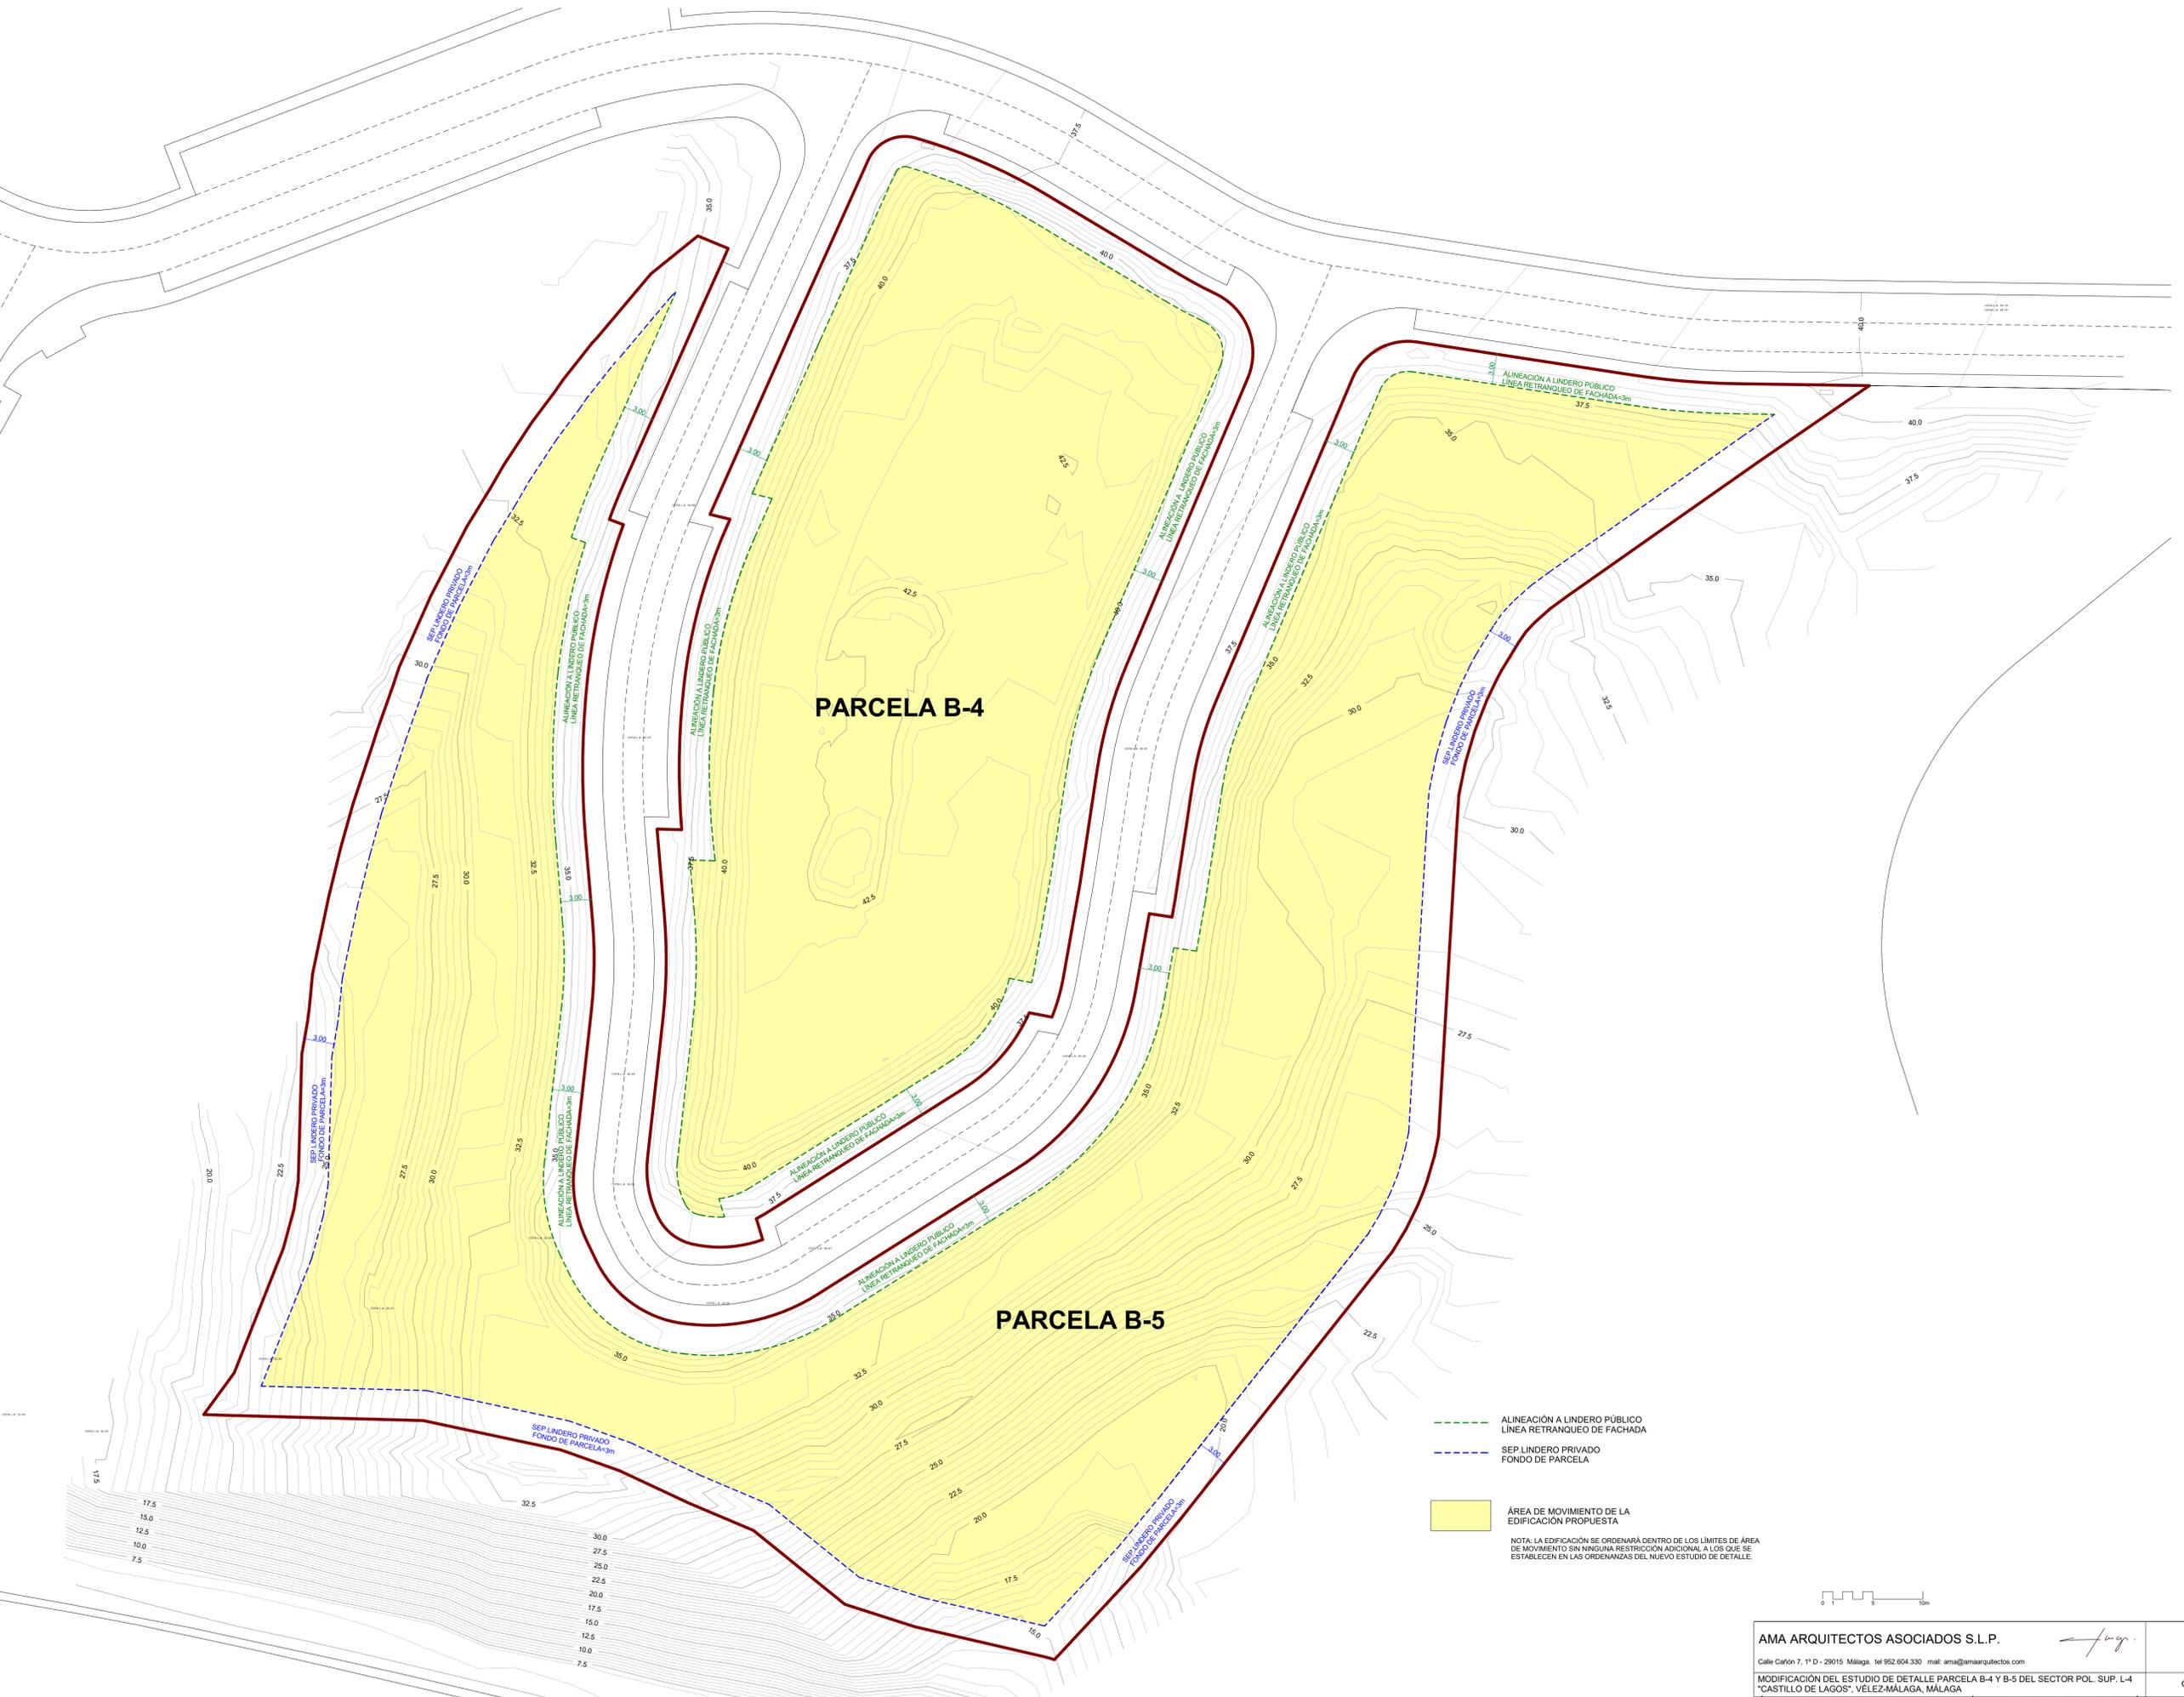

ÁREA DE MOVIMIENTO DE LA EDIFICACIÓN EN EL NUEVO ESTUDIO DE DETALLE  
 ESCALA: 1 : 300

--- ALINEACIÓN A LINDERO PÚBLICO  
 LÍNEA RETRANQUEO DE FACHADA

--- SEP. LINDERO PRIVADO  
 FONDO DE PARCELA

ÁREA DE MOVIMIENTO DE LA EDIFICACIÓN PROPUESTA

NOTA: LA EDIFICACIÓN SE ORDENARÁ DENTRO DE LOS LÍMITES DE ÁREA DE MOVIMIENTO SIN NINGUNA RESTRICCIÓN ADICIONAL, A LOS QUE SE ESTABLECEN EN LAS ORDENANZAS DEL NUEVO ESTUDIO DE DETALLE.



<b>AMA ARQUITECTOS ASOCIADOS S.L.P.</b> <small>Calle Cañón 7, 1° D - 29015 Málaga, tel 952.604.330 mail: ama@amaarquitectos.com</small>	 <b>.05</b>	
<small>MODIFICACIÓN DEL ESTUDIO DE DETALLE PARCELA B-4 Y B-5 DEL SECTOR POL. SUP. L-4 "CASTILLO DE LAGOS" VELEZ-MÁLAGA</small>	<small>OCTUBRE-24</small>	<small>E-575-23</small>
<small>ÁREA DE MOVIMIENTO DE LA EDIFICACIÓN, ALINEACIONES Y SEPARACIÓN EN EL NUEVO ESTUDIO DE DETALLE</small>		
<small>PROMOTOR: METROVACESA, S.A.</small>		