


INFORME DE VALIDACIÓN GRÁFICA FRENTE A PARCELARIO CATASTRAL

CSV: ZJ7BTEHHV6C78N4P

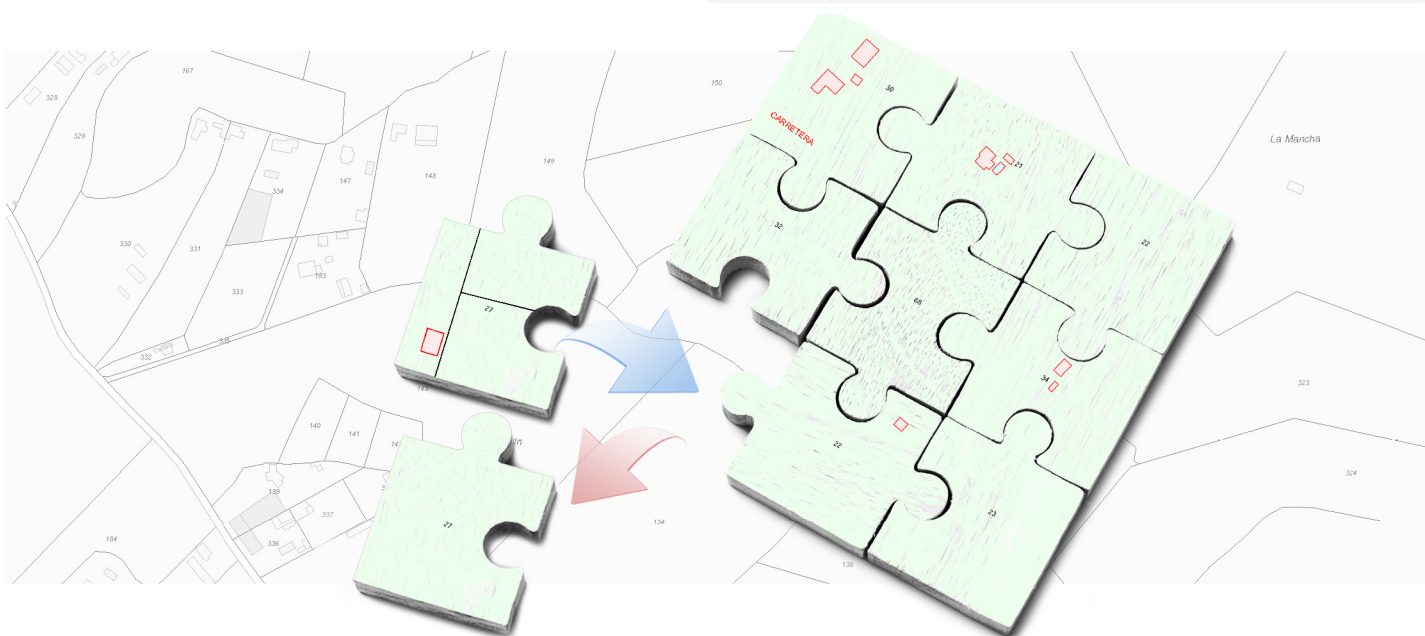

Resultado de la validación

La representación gráfica objeto de este informe, respeta la delimitación de la finca matriz o del perímetro del conjunto de las fincas aportadas que resulta de la cartografía catastral vigente y reúne los requisitos técnicos necesarios que permiten su incorporación al Catastro, conforme a las normas dictadas en desarrollo del artículo 10.6 de la Ley Hipotecaria y del artículo 36.2 del texto refundido de la Ley del Catastro Inmobiliario. No obstante, el resultado positivo de este informe no supone que las operaciones jurídicas que dan lugar a la nueva configuración de las parcelas se ajusten a la legalidad vigente o dispongan de las autorizaciones necesarias de la administración o autoridad pública correspondiente.



Tipo de operación

SUBSANACIÓN

Solicitante del IVG

CHECA DIAZ RAUL

Titulación: INGENIERO TÉCNICO AGRICOLA
Colegio profesional: MALAGA

Universidad: SEVILLA
Número colegiado: 325



INFORME DE VALIDACIÓN GRÁFICA

CSV: ZJ7BTEHHV6C78N4P


Nueva parcelación

Provincia: MÁLAGA

Municipio: VELEZ-MALAGA

(401152 ; 4066846)


(401899 ; 4066846)

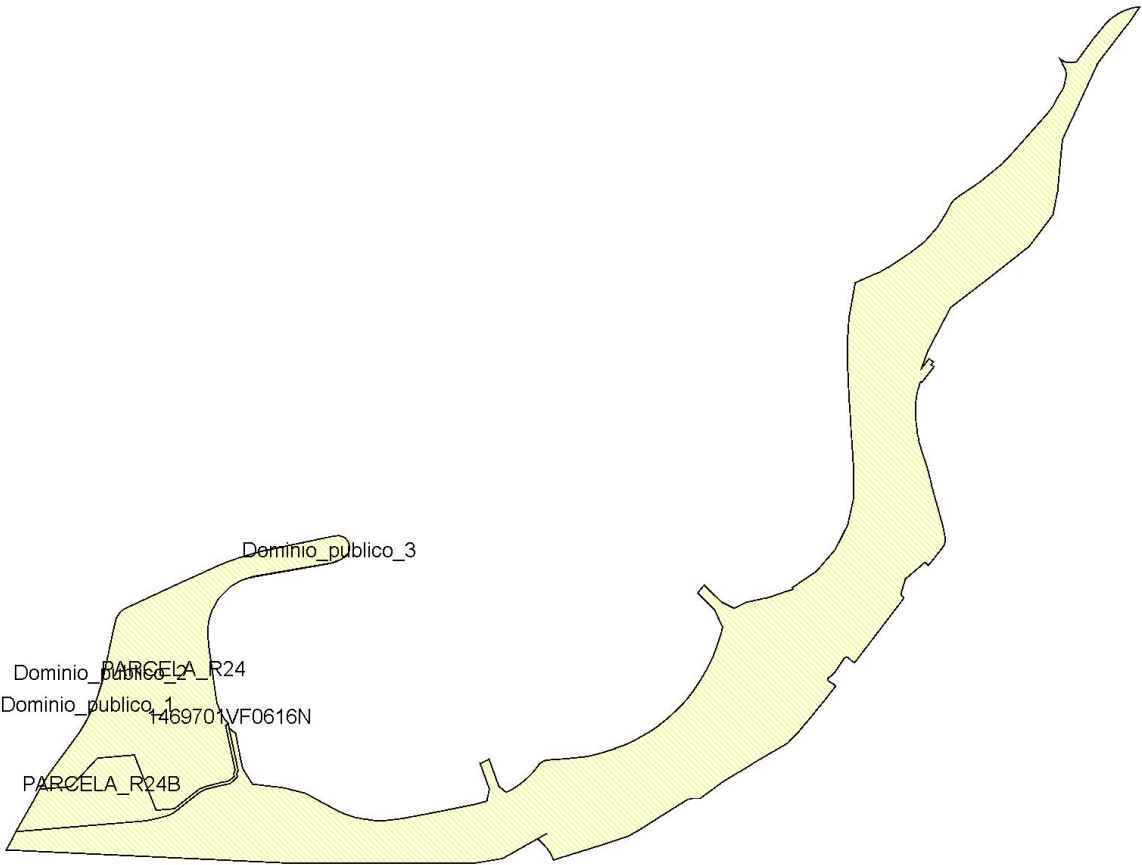

(401152 ; 4066176)

(401899 ; 4066176)

ESCALA 1:4000

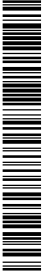

INFORME DE VALIDACIÓN GRÁFICA
FRENTE A PARCELARIO CATASTRAL

CSV: ZJ7BTEHHV6C78N4P


Parcelación catastral

Provincia: MÁLAGA

Municipio: VELEZ-MALAGA

(401152 ; 4066847)

(401899 ; 4066847)

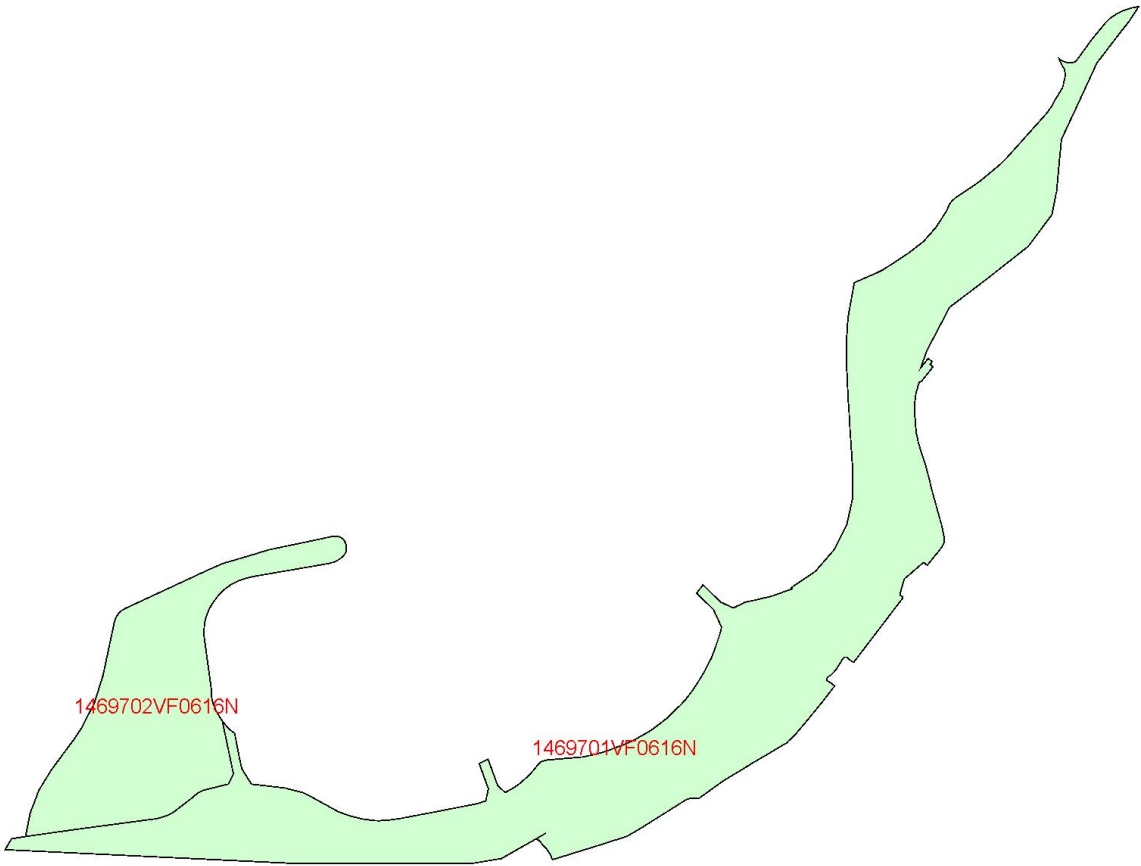

(401152 ; 4066177)

(401899 ; 4066177)

ESCALA 1:4000



INFORME DE VALIDACIÓN GRÁFICA
FRENTE A PARCELARIO CATASTRAL

CSV: ZJ7BTEHHV6C78N4P


Superposición con cartografía catastral

Provincia: MÁLAGA

Municipio: VELEZ-MALAGA

(401152 ; 4066846)

(401899 ; 4066846)

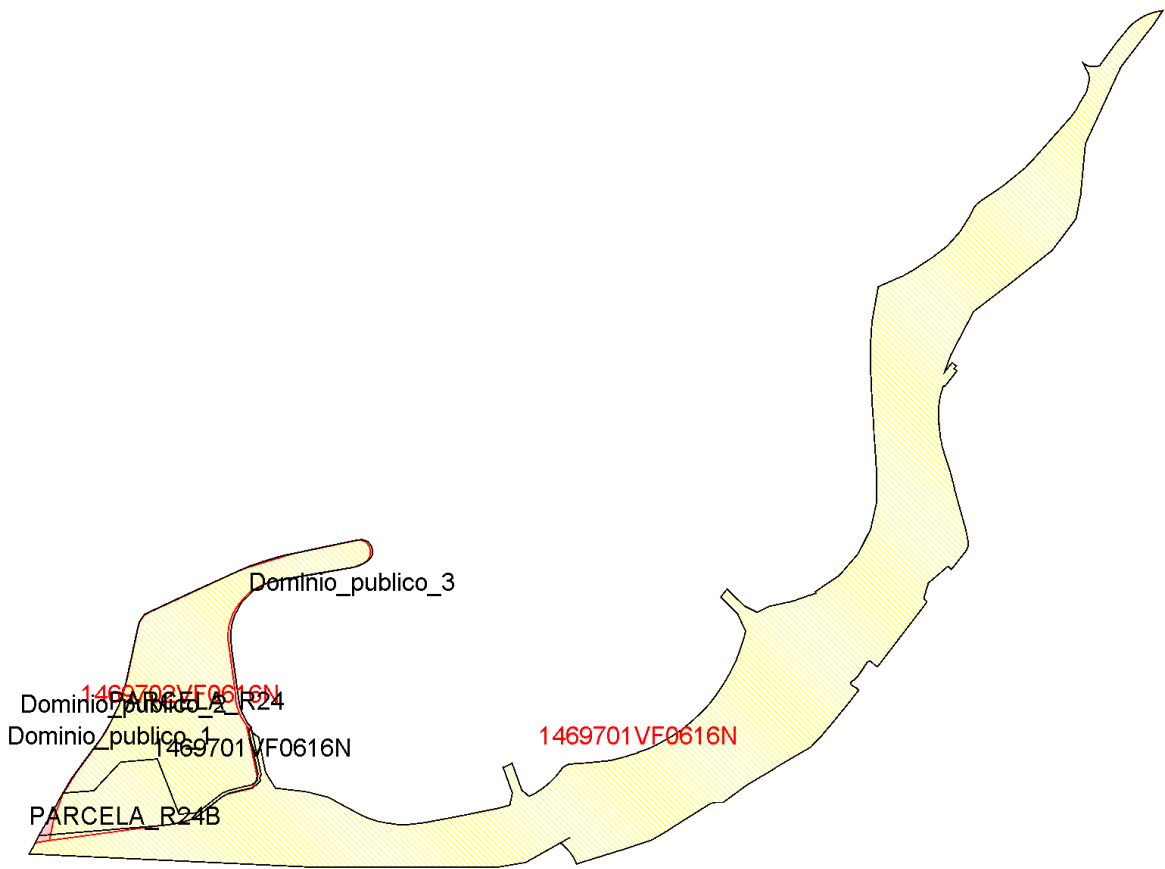

(401152 ; 4066176)

(401899 ; 4066176)

ESCALA 1:4000



Leyenda


- Superficie de la parcela catastral fuera de la representación gráfica aportada
- Superficie de la representación gráfica aportada fuera de la parcela catastral
- Superficie coincidente



INFORME DE VALIDACIÓN GRÁFICA FRENTE A PARCELARIO CATASTRAL

CSV: ZJ7BTEHHV6C78N4P

Parcelas catastrales **afectadas**

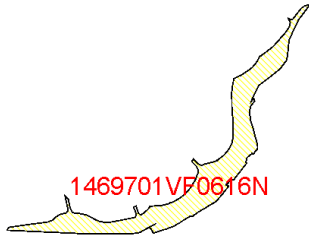


Referencia Catastral: 1469701VF0616N

Dirección UR ALTO DE LA BARRANCA 1 [Z] N2Dup:0 SUP
T10

VELEZ-MALAGA [TORRE DEL MAR] [MÁLAGA]

AFECTADA TOTALMENTE

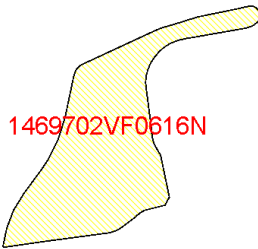


Referencia Catastral: 1469702VF0616N

Dirección UR ALTO DE LA BARRANCA 24 [R] N2Dup:0
SUP T10

VELEZ-MALAGA [TORRE DEL MAR] [MÁLAGA]

AFECTADA TOTALMENTE

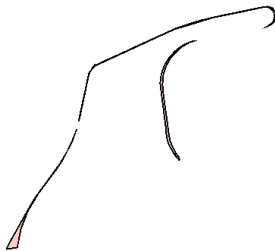

Referencia Catastral:

Dirección Dominio público o terreno no incorporado
a la cartografía catastral.

VELEZ-MALAGA [TORRE DEL MAR] [MÁLAGA]


Superficie afectada: 248 m2



INFORME DE VALIDACIÓN GRÁFICA FRENTE A PARCELARIO CATASTRAL


CSV: ZJ7BTEHHV6C78N4P

Parcelas resultantes

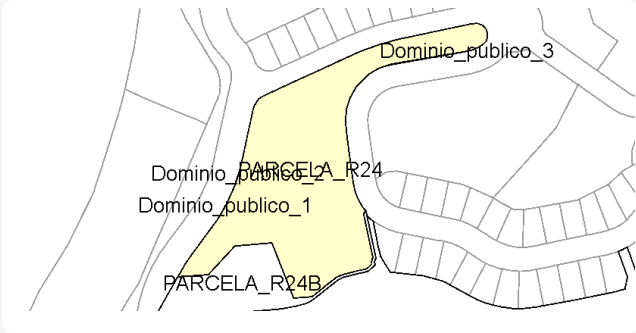


Parcela PARCELA_R24
Se asignará una nueva RC
superficie 7651 m2

LINDEROS LOCALES:
PARCELA_R24B
Dominio_publico_1
Dominio_publico_2
Dominio_publico_3

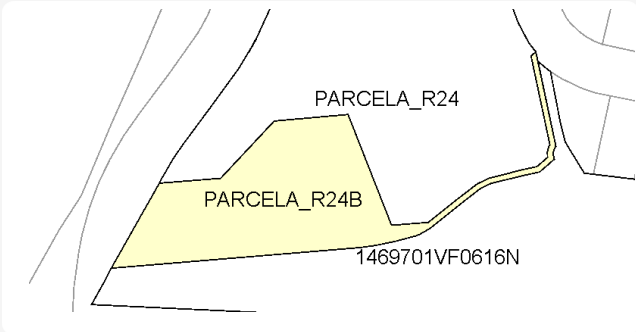

Parcela PARCELA_R24B
Se asignará una nueva RC
superficie 1936 m2

LINDEROS LOCALES:
PARCELA_R24
1469701VF0616N

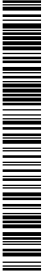


INFORME DE VALIDACIÓN GRÁFICA
FRENTE A PARCELARIO CATASTRAL

Parcelas **resultantes**



Parcela 1469701VF0616N
Se asignará una nueva RC
superficie 30431 m2


LINDEROS LOCALES:	LINDEROS EXTERNOS:
PARCELA_R24B	1968301VF0616N
	1969105VF0616N
	1867101VF0616N
	1469728VF0616N
	1469729VF0616N
	1469714VF0616N
	1469715VF0616N
	1469712VF0616N
	1469713VF0616N
	1469730VF0616N
	1469731VF0616N
	1469732VF0616N
	1469708VF0616N
	1469709VF0616N
	1469710VF0616N
	1469711VF0616N
	1469743VF0616N
	1469744VF0616N
	1469745VF0616N
	1469742VF0616N
	1469746VF0616N
	1469747VF0616N
	1469741VF0616N
	1469748VF0616N
	1469740VF0616N
	1469739VF0616N
	1469738VF0616N
	1469737VF0616N
	1469733VF0616N
	1469734VF0616N
	1469735VF0616N
	1469736VF0616N
	1469721VF0616N
	1469722VF0616N
	1469723VF0616N
	1469724VF0616N
	1469725VF0616N
	1469726VF0616N
	1469716VF0616N

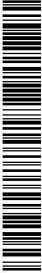

INFORME DE VALIDACIÓN GRÁFICA FRENTE A PARCELARIO CATASTRAL


Parcelas resultantes

1469717VF0616N
1469718VF0616N
1469719VF0616N
1469720VF0616N
1469727VF0616N

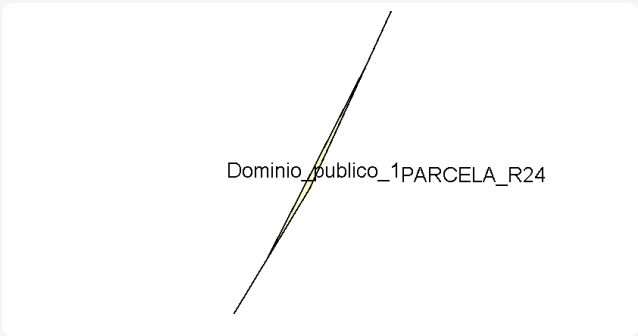


Parcela Dominio_publico_1
Se asignará una nueva RC
superficie Menor que 1 m2

LINDEROS LOCALES: LINDEROS EXTERNOS:
PARCELA_R24

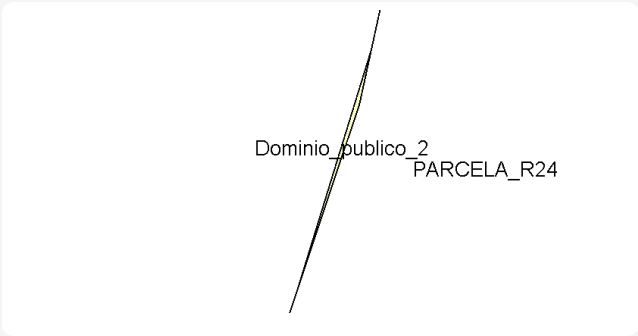

Parcela Dominio_publico_2
Se asignará una nueva RC
superficie 1 m2

LINDEROS LOCALES: LINDEROS EXTERNOS:
PARCELA_R24

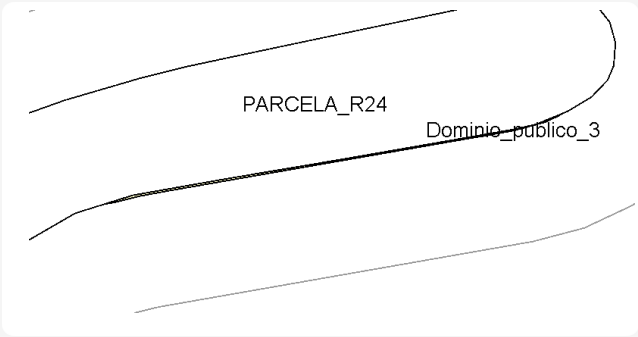

Parcela Dominio_publico_3
Se asignará una nueva RC
superficie 7 m2

LINDEROS LOCALES: LINDEROS EXTERNOS:
PARCELA_R24

