


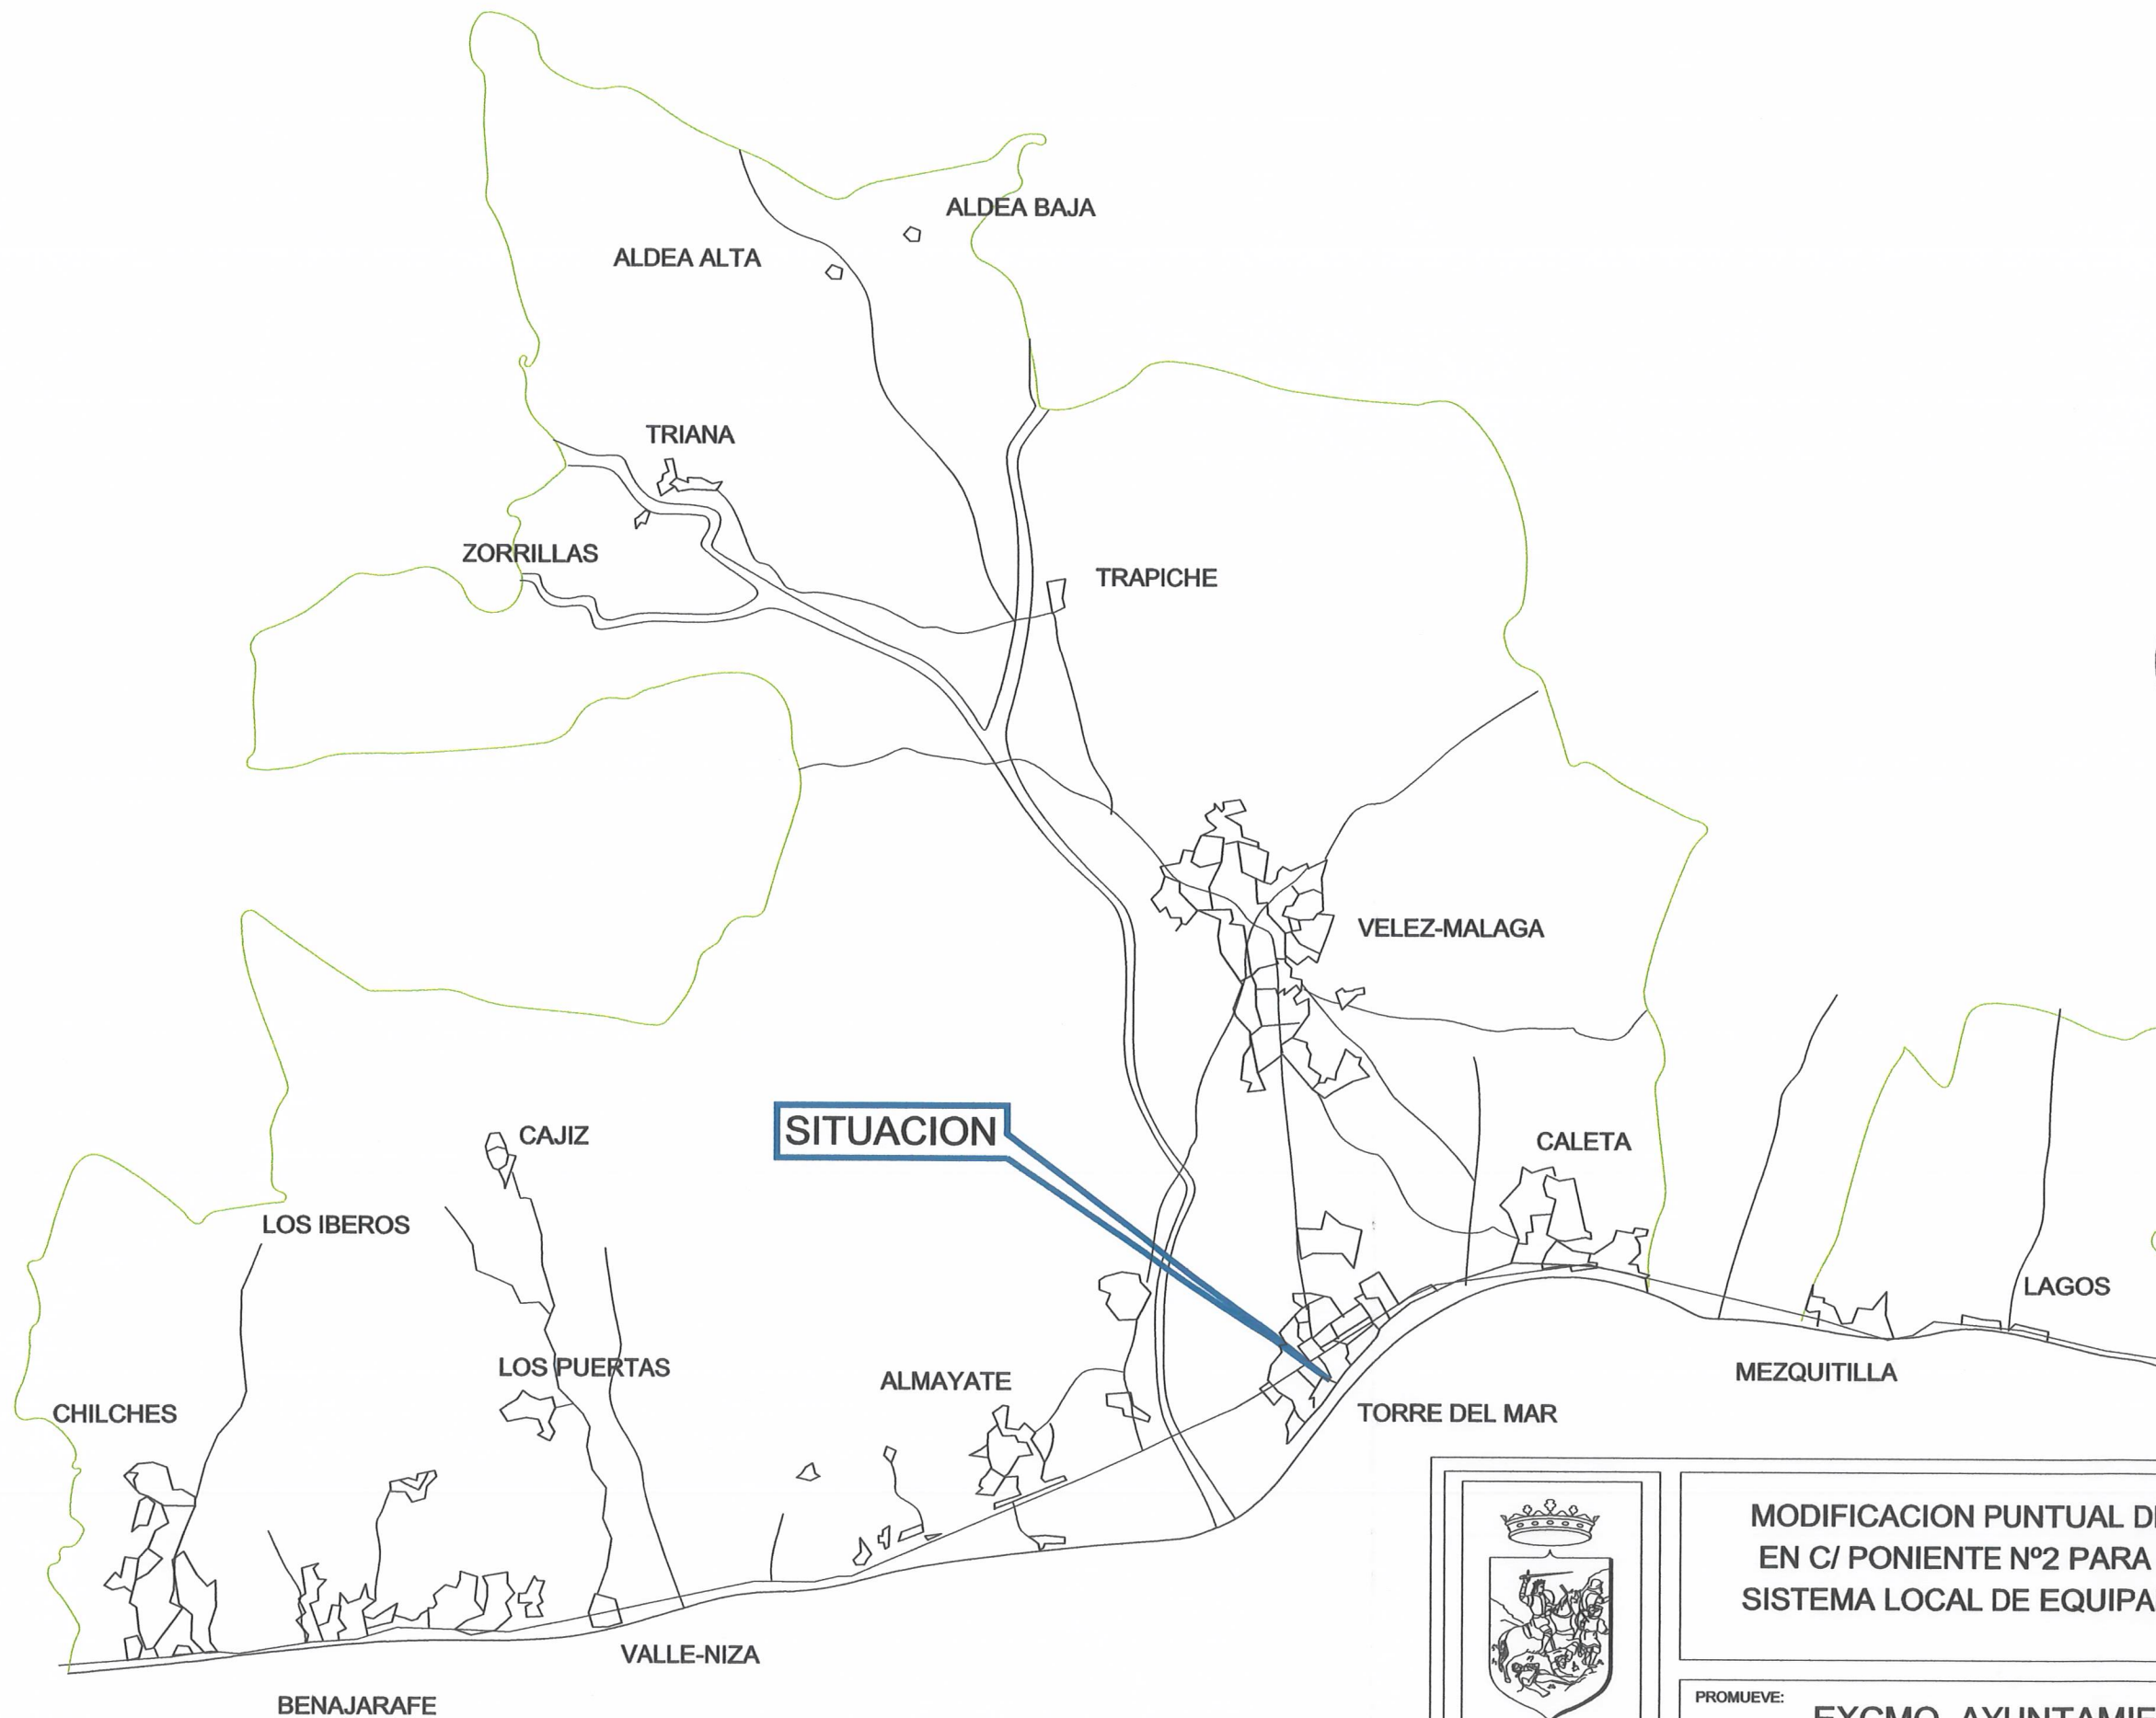

DILIGENCIA: Para hacer constar que el presente documento ha sido aprobado, DEFINITIVAMENTE con esta fecha.

Vélez-Málaga 07 AGO 2006
EL SECRETARIO GRAL.



DILIGENCIA: Para hacer constar que el presente documento ha sido aprobado, PROVISIONALMENTE con esta fecha.

Vélez-Málaga 06 JUL 2006
EL SECRETARIO GRAL.



DILIGENCIA: Para hacer constar que el presente documento ha sido aprobado, INICIALMENTE con esta fecha.

Vélez-Málaga 06 JUL 2005
EL SECRETARIO GRAL.



**MODIFICACION PUNTUAL DE ELEMENTOS DEL PGOU
EN C/ PONIENTE Nº2 PARA SU CALIFICACION COMO
SISTEMA LOCAL DE EQUIPAMIENTO GENERAL SL.T-24**

PROMUEVE: **EXCMO. AYUNTAMIENTO DE VELEZ-MALAGA**

PLANO : **SITUACION GENERAL EN EL T.M.**

LA ARQUITECTA MUNICIPAL:
MARTA ARIAS GONZALEZ


ESCALA: **S/E**

FECHA: **MARZO-2005**

DIBUJO: **FERNANDO**

PLANO Nº: **P.1**



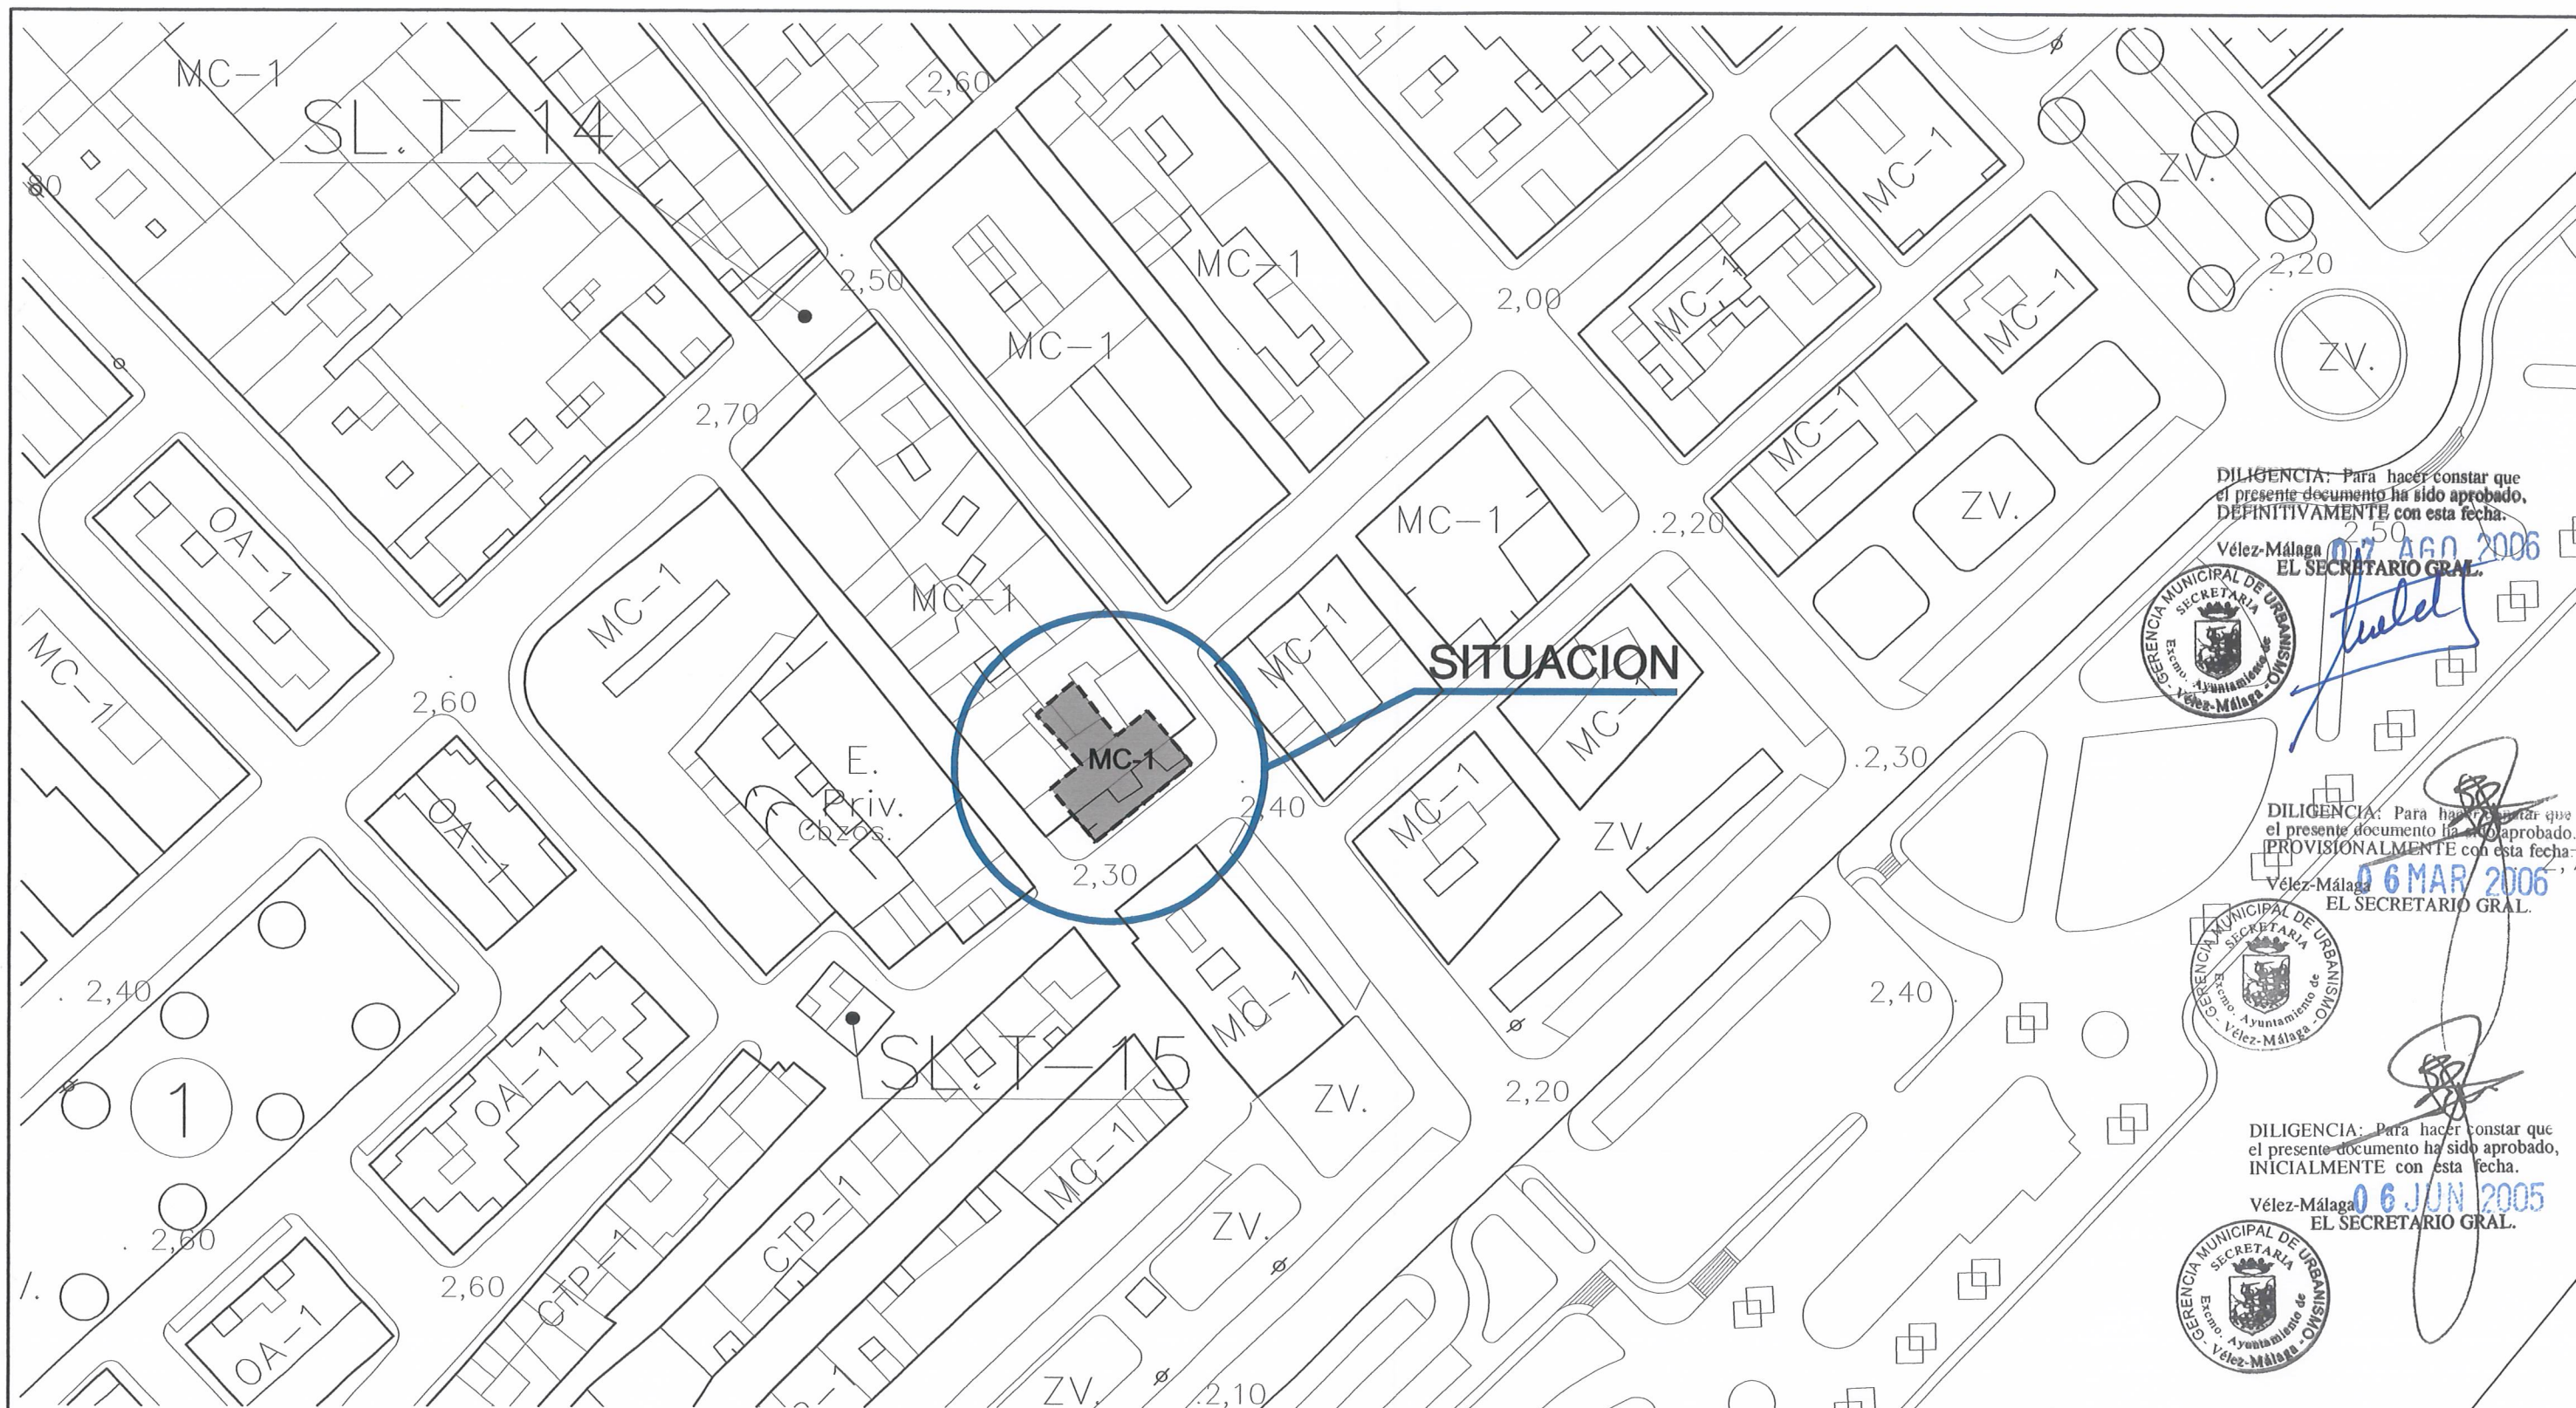

DILIGENCIA: Para hacer constar que el presente documento ha sido aprobado, DEFINITIVAMENTE con esta fecha.

Vélez-Málaga, 07 AGO 2006
EL SECRETARIO GRAL.



DILIGENCIA: Para hacer constar que el presente documento ha sido aprobado, PROVISIONALMENTE con esta fecha.

Vélez-Málaga, 06 MAR 2006
EL SECRETARIO GRAL.



DILIGENCIA: Para hacer constar que el presente documento ha sido aprobado, INICIALMENTE con esta fecha.

Vélez-Málaga, 06 JUN 2005
EL SECRETARIO GRAL.



MODIFICACION PUNTUAL DE ELEMENTOS DEL PGOU EN C/ PONIENTE N°2 PARA SU CALIFICACION COMO SISTEMA LOCAL DE EQUIPAMIENTO GENERAL SL.T-24

PROMUEVE: EXCMO. AYUNTAMIENTO DE VELEZ-MALAGA

PLANO: CALIFICACION EN EL PGOU VIGENTE

ESCALA: 1:1.000


FECHA: MARZO-2005

LA ARQUITECTA MUNICIPAL: MARTA ARIAS GONZALEZ

DIBUJO: FERNANDO

PLANO N°: P.3



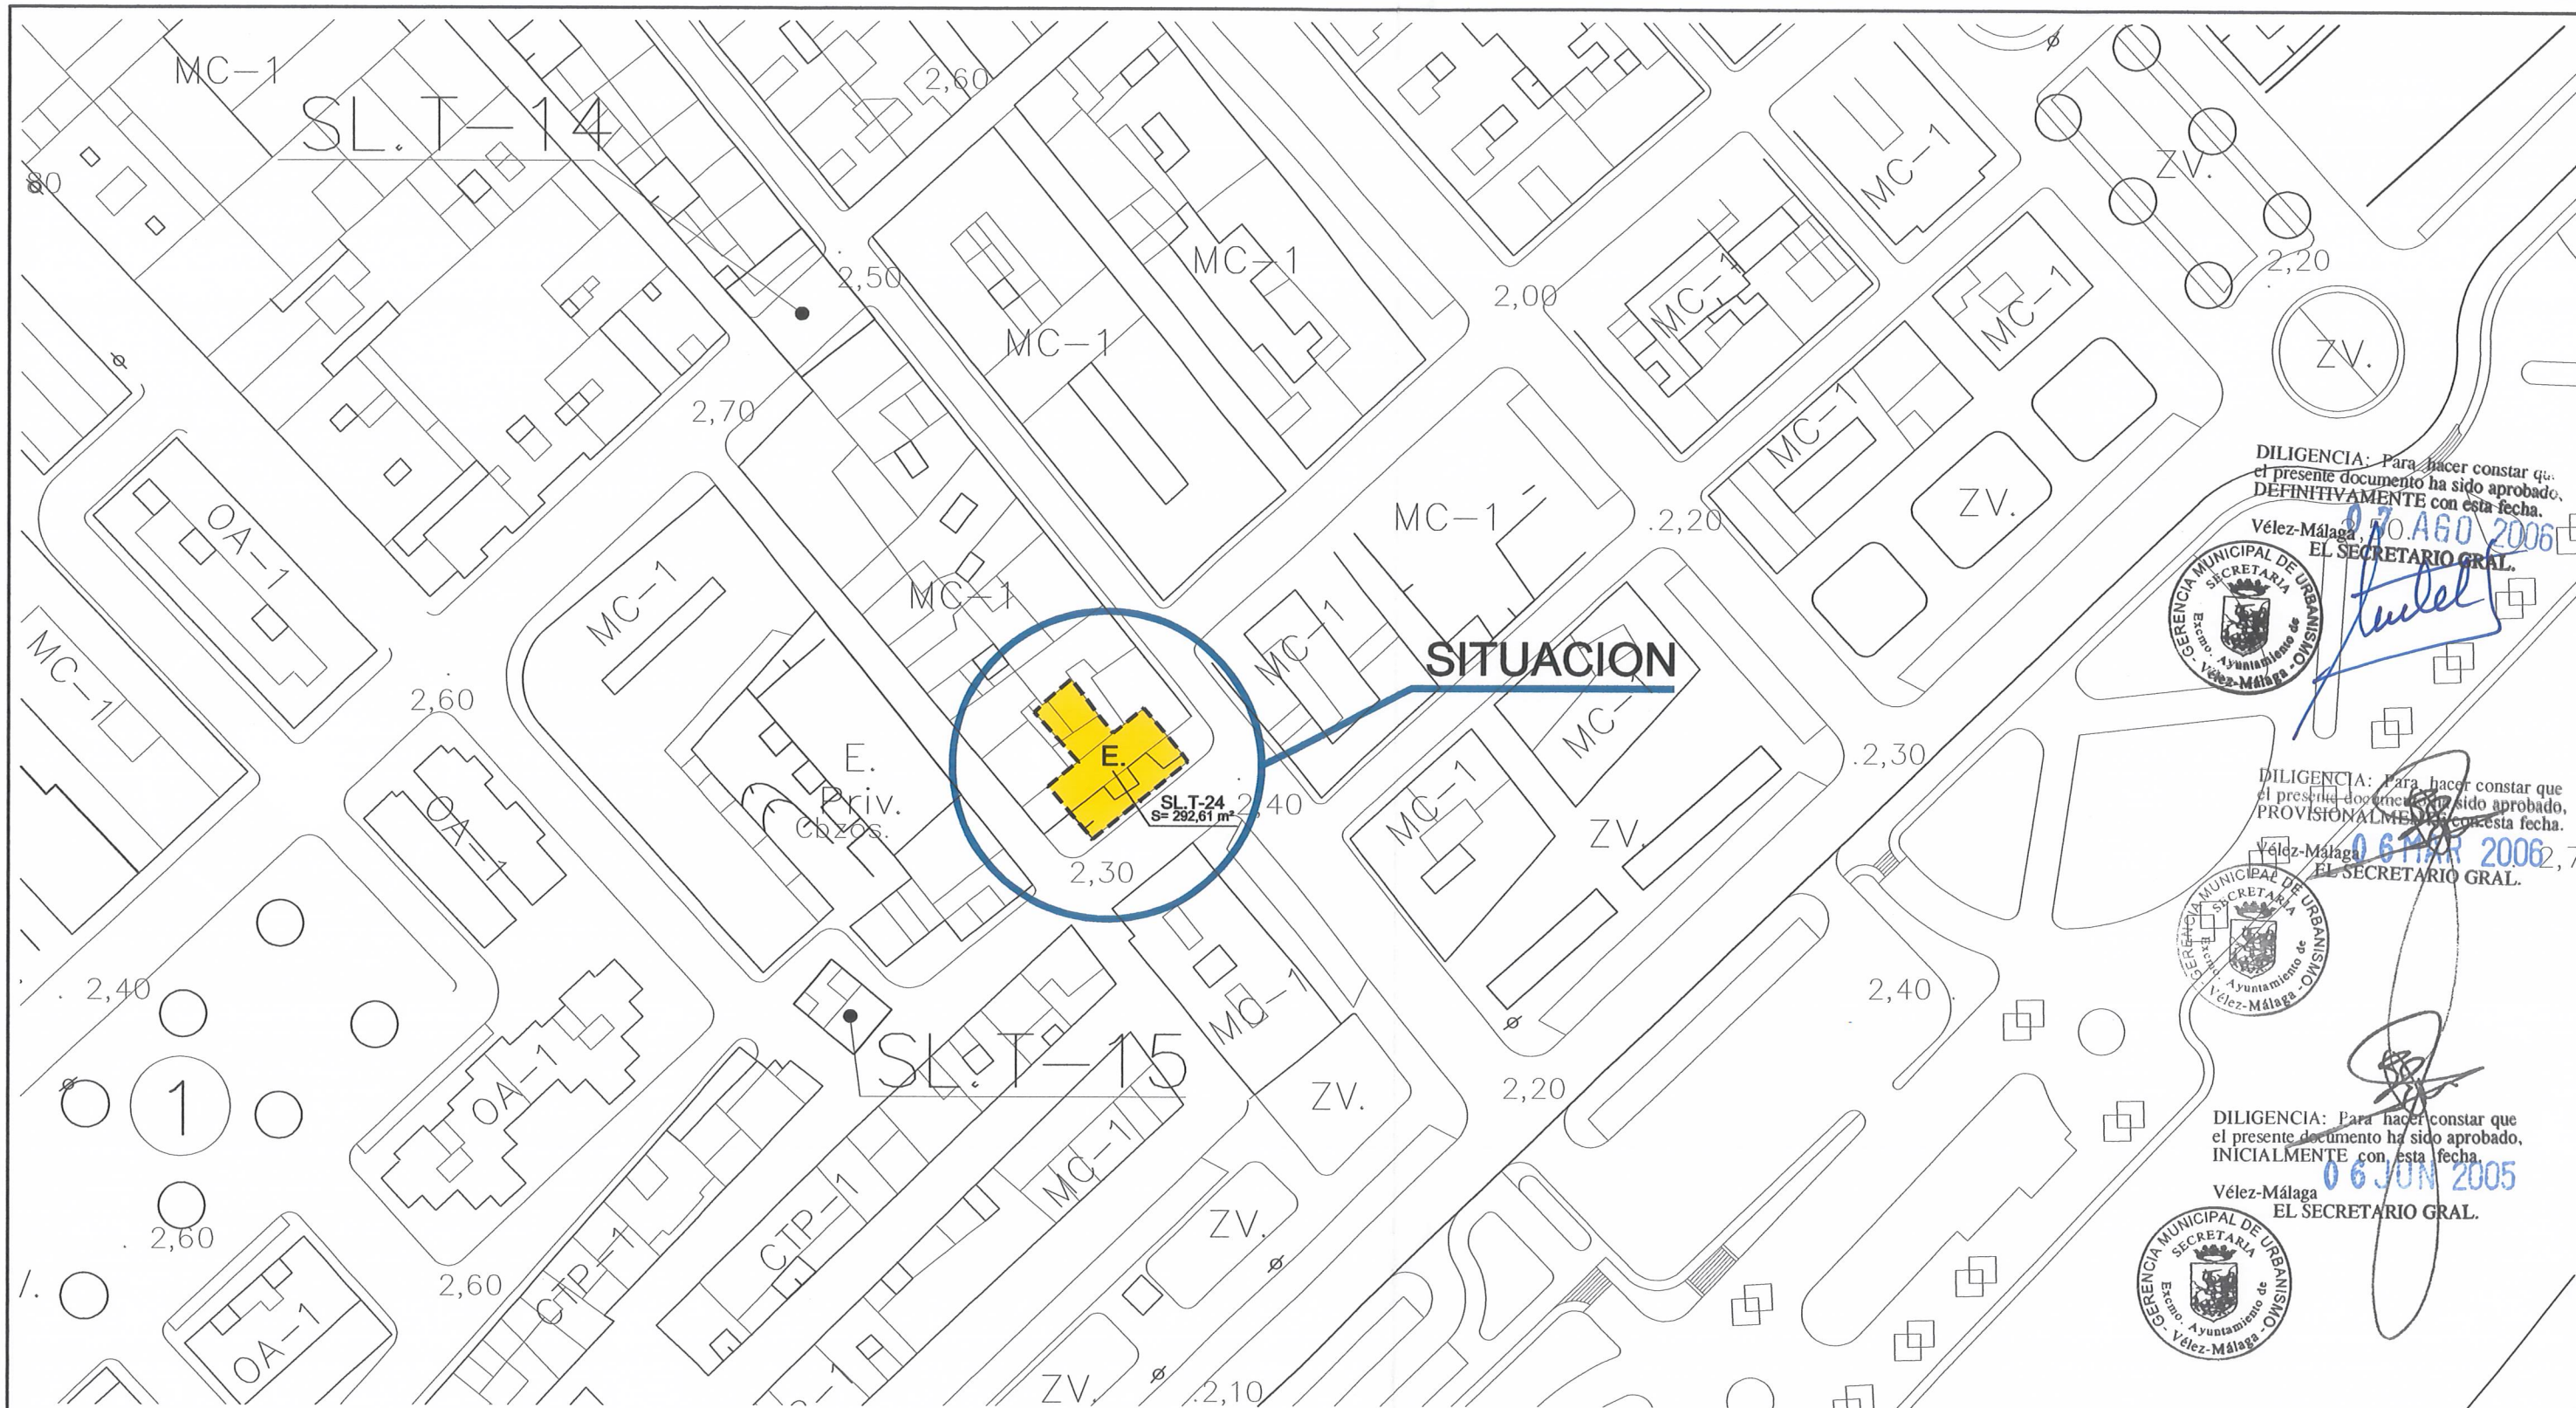

DILIGENCIA: Para hacer constar que el presente documento ha sido aprobado, DEFINITIVAMENTE con esta fecha.
Vélez-Málaga, 07 JUN 2006
EL SECRETARIO GRAL.



DILIGENCIA: Para hacer constar que el presente documento ha sido aprobado, PROVISIONALMENTE con esta fecha.
Vélez-Málaga, 06 JUN 2006
EL SECRETARIO GRAL.



DILIGENCIA: Para hacer constar que el presente documento ha sido aprobado, INICIALMENTE con esta fecha.
Vélez-Málaga, 06 JUN 2005
EL SECRETARIO GRAL.



MODIFICACION PUNTUAL DE ELEMENTOS DEL PGOU EN C/ PONIENTE Nº2 PARA SU CALIFICACION COMO SISTEMA LOCAL DE EQUIPAMIENTO GENERAL SL.T-24

PROMUEVE: EXCMO. AYUNTAMIENTO DE VELEZ-MALAGA

PLANO : CALIFICACION PROPUESTA

ESCALA: 1:1.000

FECHA: MARZO-2005

LA ARQUITECTA MUNICIPAL:
MARTA ARIAS GONZALEZ

DIBUJO: FERNANDO

PLANO Nº: P.4

