
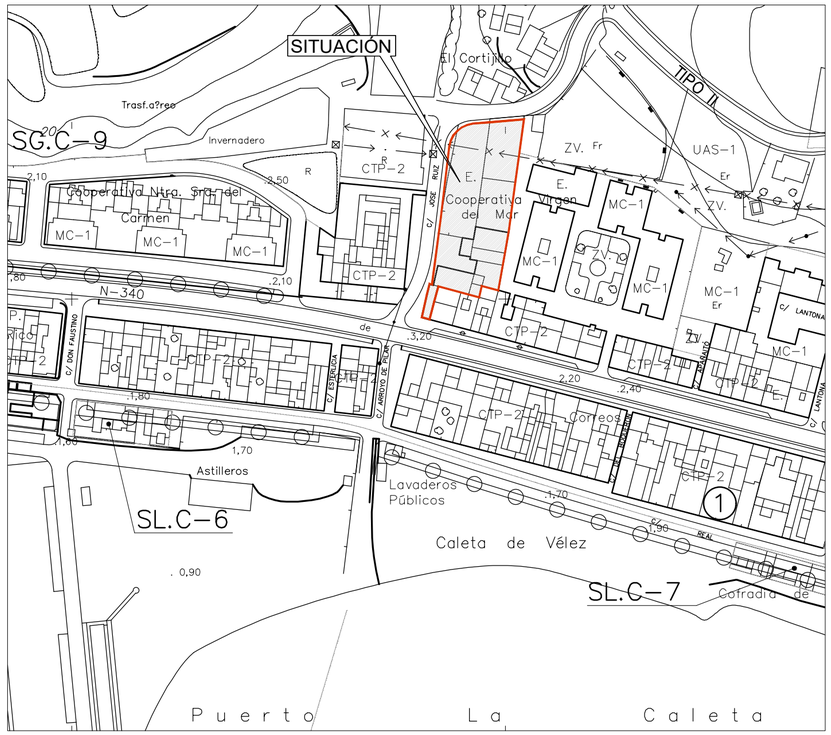



PGOU ACTUAL E= 1/2000

ESTADO ACTUAL

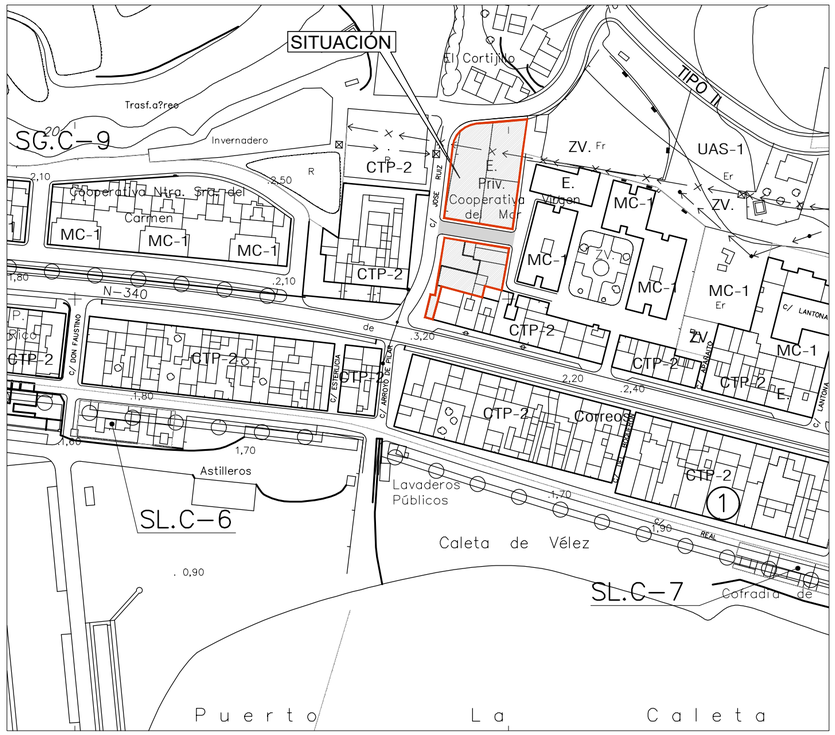


PGOU CORREGIDO E= 1/2000

CON PROPUESTA DE VIAL DE ACCESO Y EQUIPAMIENTO PRIVADO

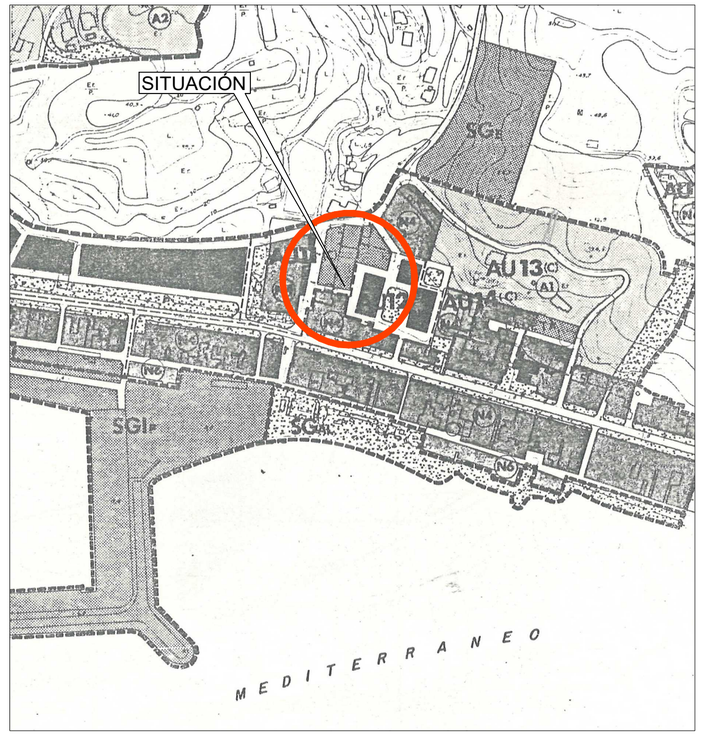

NORMAS SUBSIDIARIAS DE PLANEAMIENTO E= 1/4000

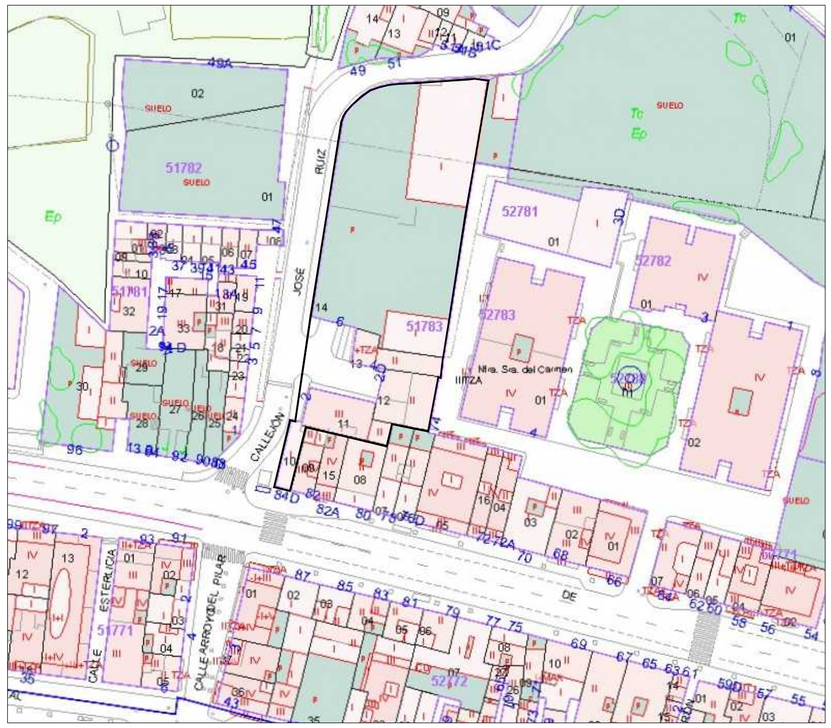

SITUACIÓN REFERIDA AL CATASTRO E= 1/1000

REFERENCIAS CATASTRALES: 5178314VF0657N, 5178313VF0657N, 5178312VF0657N, 5178311VF0657N y 5178310VF0657N



SITUACIÓN SOBRE ORTOFOTOGRAFÍA E= 1/1000

DOMINGO LUQUE estudio de arquitectura

JUAN DOMINGO RUIZ DE MIER
RAFAEL LUQUE RUIZ DE MIER
JOSE DOMINGO MORALES
RAFAEL LUQUE FDEZ. DE LA CUESTA

www.domingoyluque.com
952 54 52 01

CORRECCIÓN DE ERRORES P.G.O.U. EN CALLEJÓN JOSÉ RUIZ DE CALETA DE VÉLEZ, VÉLEZ MÁLAGA -MÁLAGA-

PLANO DE: **SITUACIÓN REFERIDA AL PGOU, NNSS, CATASTRO Y VISTA AÉREA**

PLANO Nº: 1

CARPETA: 832-00

E= S/P ESCALA GRÁFICA


FECHA: OCTUBRE-2026

EXPEDIENTE: 1598-25

PROPIEDAD: JOSÉ MANUEL RUIZ MEMBRILLA, EN REPRESENTACIÓN DE HEREDEROS DE D. JOSÉ RUIZ RAMOS

DELINEANTE: J.M.C.

REFERENCIA: 01-SITUA-ORIG

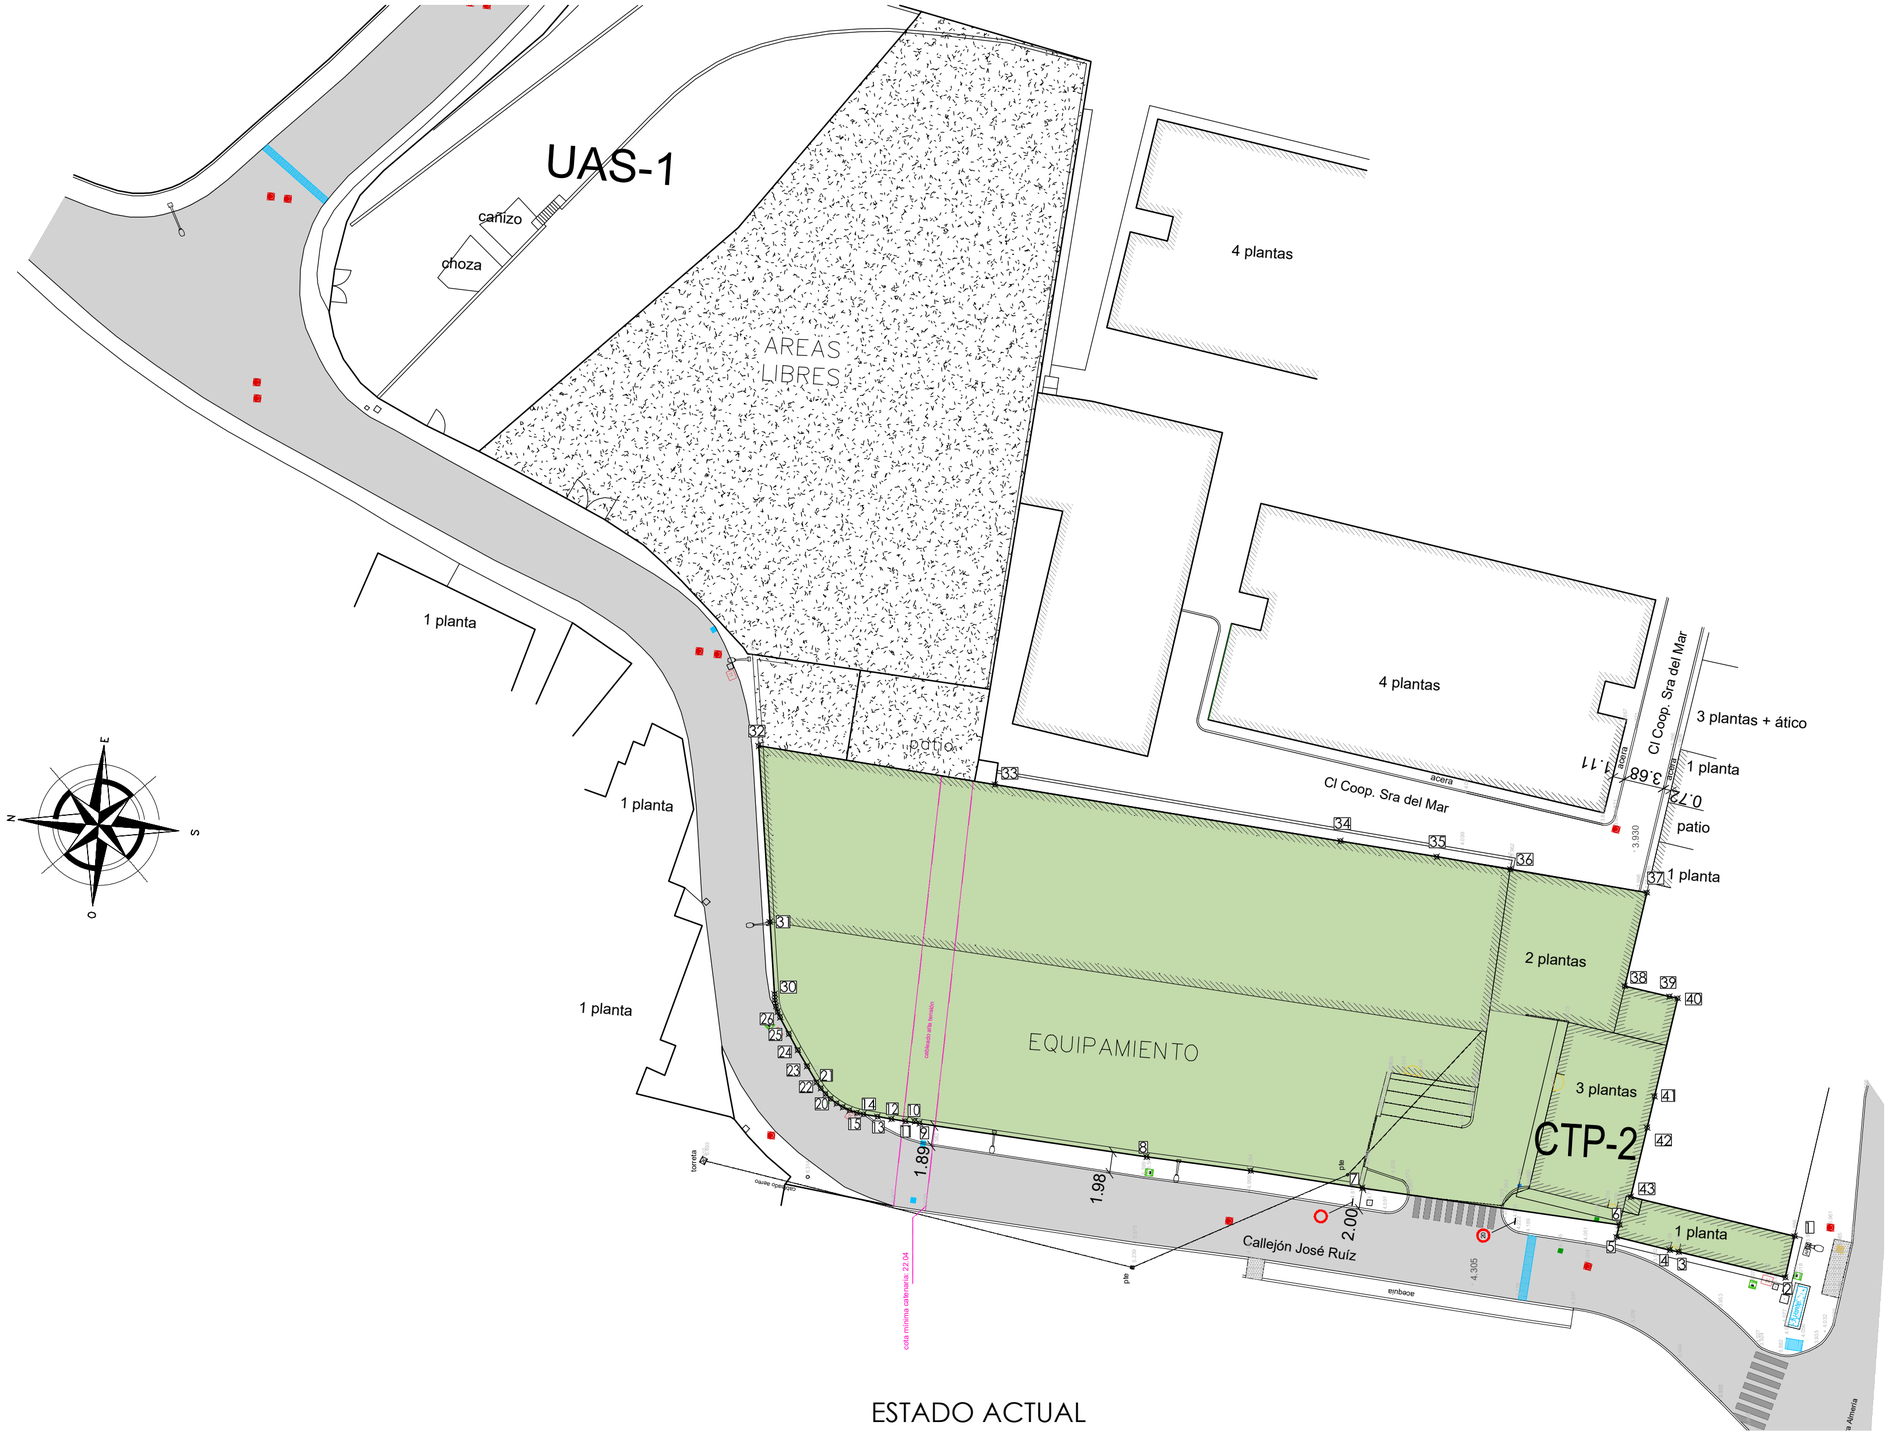

ESTADO ACTUAL

DOMINGO LUQUE
estudio de arquitectura

JUAN DOMINGO RUIZ DE MIER
RAFAEL LUQUE RUIZ DE MIER
JOSE DOMINGO MORALES
RAFAEL LUQUE FDEZ. DE LA CUESTA

www.domingoyluque.com
952 54 52 01

CORRECCIÓN DE ERRORES P.G.O.U. EN CALLEJÓN JOSÉ RUIZ DE CALETA DE VÉLEZ, VÉLEZ MÁLAGA -MÁLAGA-

PLANO DE: **ESTADO ACTUAL**

PLANO Nº: 2

CARPETA: 832-00

EXPEDIENTE: 1598-25

E= 1/400 ESCALA GRÁFICA


0 1 2 3 4 5 6 8 10 12 14 16 18 20 22 24

FECHA: OCTUBRE-2026

PROPIEDAD: JOSÉ MANUEL RUIZ MEMBRILLA, EN REPRESENTACIÓN DE HEREDEROS DE D. JOSÉ RUIZ RAMOS

DELINEANTE: J.M.C.

REFERENCIA: 02-EST-ACTUAL

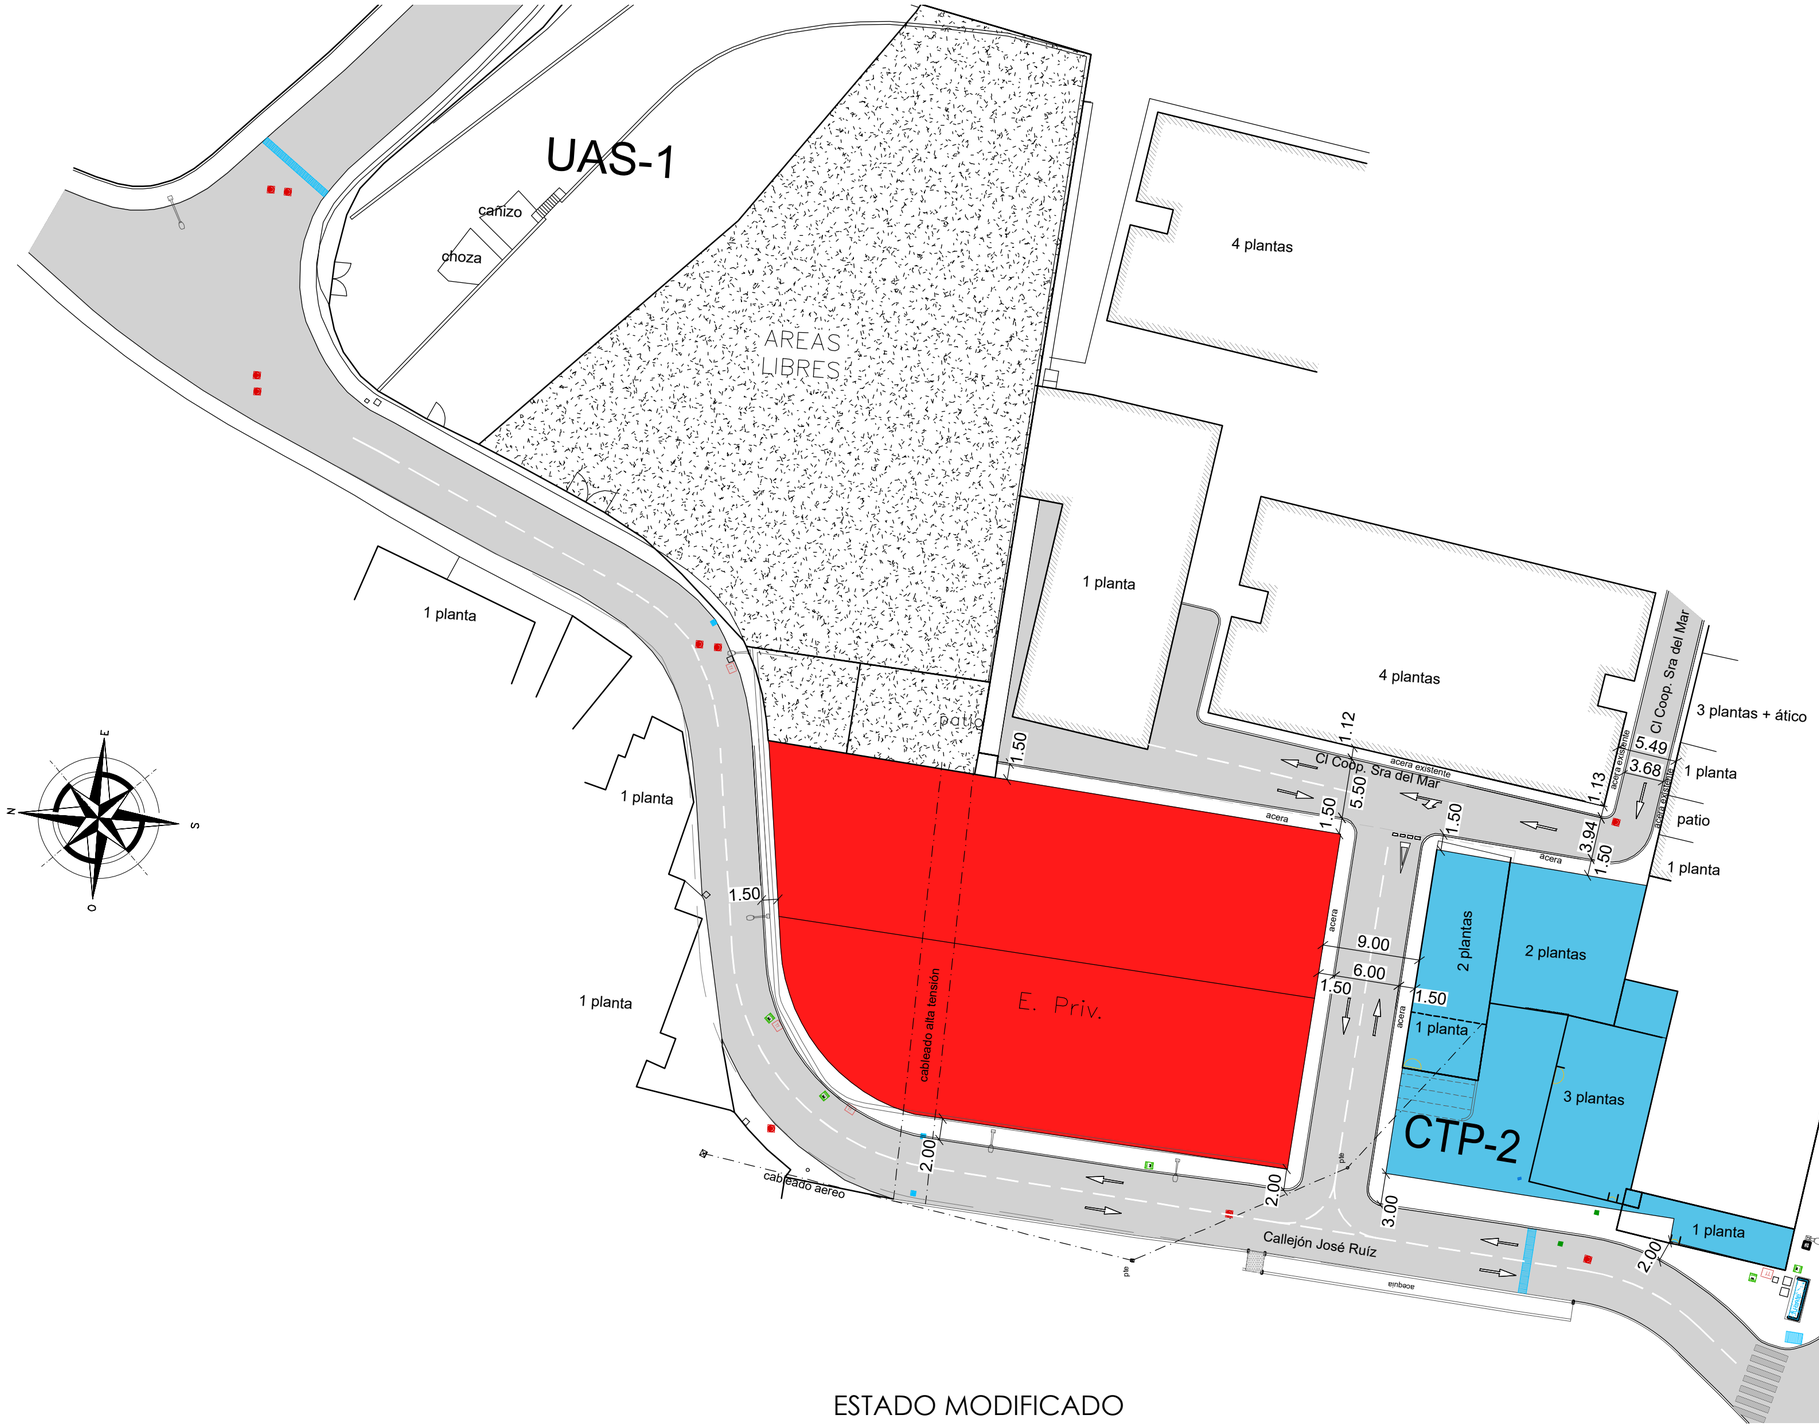

ESTADO MODIFICADO

DOMINGO LUQUE
estudio de arquitectura
JUAN DOMINGO RUIZ DE MIER
RAFAEL LUQUE RUIZ DE MIER
JOSE DOMINGO MORALES
RAFAEL LUQUE FDEZ. DE LA CUESTA
www.domingoyluque.com
952 54 52 01

CORRECCIÓN DE ERRORES P.G.O.U. EN CALLEJÓN JOSÉ RUIZ DE CALETA DE VÉLEZ, VÉLEZ MÁLAGA -MÁLAGA-

PLANO DE: **ESTADO MODIFICADO**

PLANO Nº 3

CARPETA 832-00

EXPEDIENTE 1598-25

E= 1/400 ESCALA GRÁFICA

0 1 2 3 4 5 6 8 10 12 14 16 18 20 22 24

FECHA **OCTUBRE-2026**

PROPIEDAD **JOSÉ MANUEL RUIZ MEMBRILLA, EN REPRESENTACIÓN DE HEREDEROS DE D. JOSÉ RUIZ RAMOS**

DELINEANTE J.M.C.

REFERENCIA 03-EST-MODIFICADO