


Nº anotación: / Fecha: Para validar acceda desde un navegador a la dirección <https://sede.velezmalaga.es/validacion> e introduzca el siguiente código: 15704653470225047710

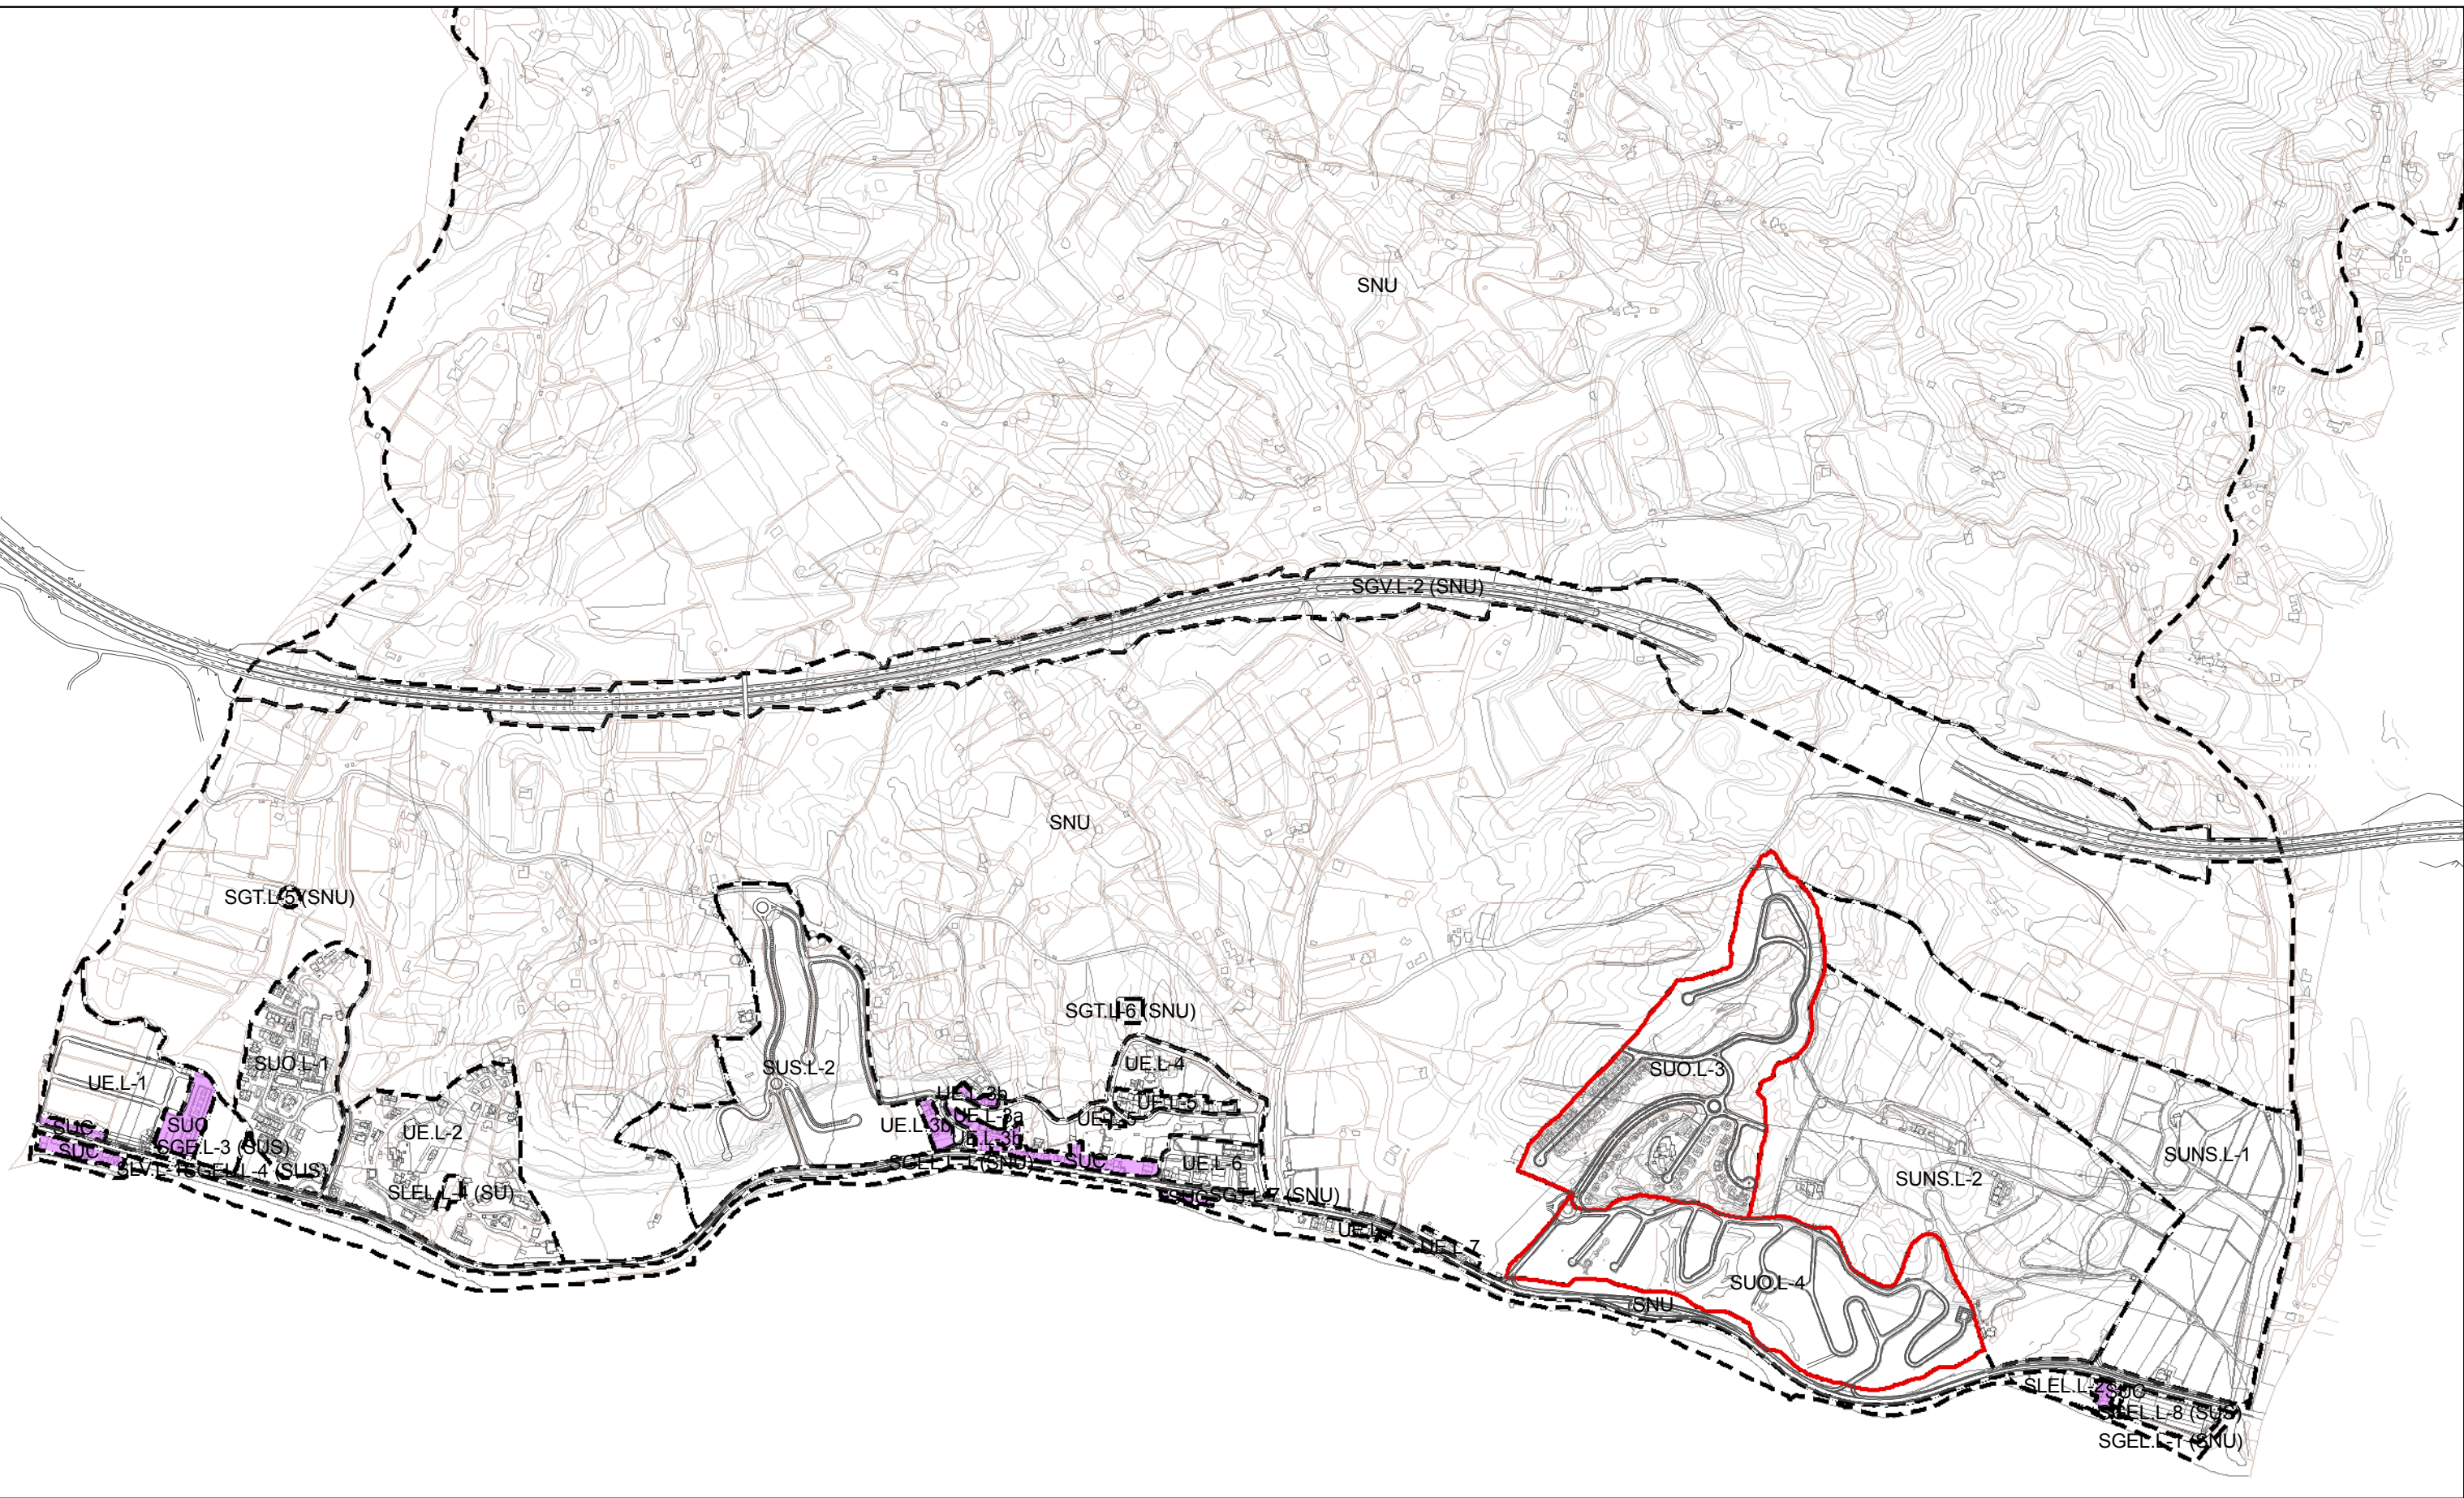

- AMBITOS PROPUESTOS PARA SU ELIMINACIÓN DE LA OBLIGACIÓN DE CONSTITUCIÓN DE EUC
- SUELO URBANO CONSOLIDADO

MODIFICACION DE ELEMENTOS DEL PGOU/96 VELÉZ-MÁLAGA		PLANO: 4
EXCMO. AYUNTAMIENTO DE VÉLEZ-MÁLAGA		ESCALA: 1:10.000
LA ARQUITECTA MUNICIPAL: MARTA ARIAS GONZALEZ	PLANO: PROPUESTA ELIMINACION DE EUC, FASE II	FECHA: ENERO 2025

