

SIGNOS CONVENCIONALES

	CARRETERA - HITO KILOMÉTRICO.
	CAMINO CARRETERO.
	SENDA.
	FERROCARRIL.
	MURO, PARED O TAPIA.
	MURO DE CONTENCIÓN.
	ALAMBRA, CIERA METÁLICA.
	VERTICE GEODÉSICO 1o, 2o Y 3er ORDEN.
	VERTICE TOPOGRÁFICO - PUNTO DE APOYO.
	LIMITE DE PROVINCIA.
	LIMITE DE TÉRMINO MUNICIPAL.
	LIMITE DE PARCELA.
	LIMITE DE CULTIVO.
	EDIFICIO PÚBLICO O SINGULAR.
	EDIFICIO PRIVADO.
	EDIFICIO EN CONSTRUCCIÓN.
	DESAGÜE - ARROYO.
	ACEQUIA.
	CANAL.
	MANANTIAL - FUENTE - POZO.
	PISCINA - ESTANQUE - TRANSFORMADOR.
	TORRE METÁLICA - POSTE - FAROLA.
	CURVAS DE NIVEL - COTA.
	CURVA DE DEPRESIÓN.
	SETO VIVO.
	MASA DE ARBOLES.
	LÍNEA ELÉCTRICA, ALTA TENSIÓN.
	LÍNEA ELÉCTRICA, MEDIA TENSIÓN.
	LÍNEA ELÉCTRICA, BAJA TENSIÓN.
	LÍNEA TELEFÓNICA.
	LIMITE SECTORES / UNIDADES DE EJECUCIÓN SISTEMAS GENERALES.
	LIMITE EDIFICACIÓN AUTOVÍA / CARRETERAS.
	VÍAS PECUARIAS.


USOS DEL SUELO

S	SECANO
R	REGADO
H	HUERTA
V	VRIEDO
P	FRUTALES
O	OLIVAR
E	ERIAL
PE	PRADOS Y DEHESAS
Mb	MONTE BAJO
Ma	MONTE ALTO

INFORMACIÓN CARTOGRÁFICA

PROYECCIÓN U.T.M. H300 30N
 ELIPSOIDE INTERNACIONAL DATUM POSTDAM
 ALTITUDES REFERIDAS AL NIVEL
 MEDIO DEL MAR EN ALICANTE
 COORDENADAS RECTANGULARES U.T.M.
 VUELO FOTOGRAMÉTRICO REALIZADO POR TASA S.A.
 EN AGOSTO DE 1987
 ARVIDO DE CAMPO REALIZADO POR INTOPSA
 EN DICIEMBRE DE 1987
 RESTITUCIÓN: FEBRERO DE 1988
 REVISIÓN DE CAMPO: MARZO DE 1988
 DIBUJO REALIZADO: JULIO DE 1988

ANTECEDENTES

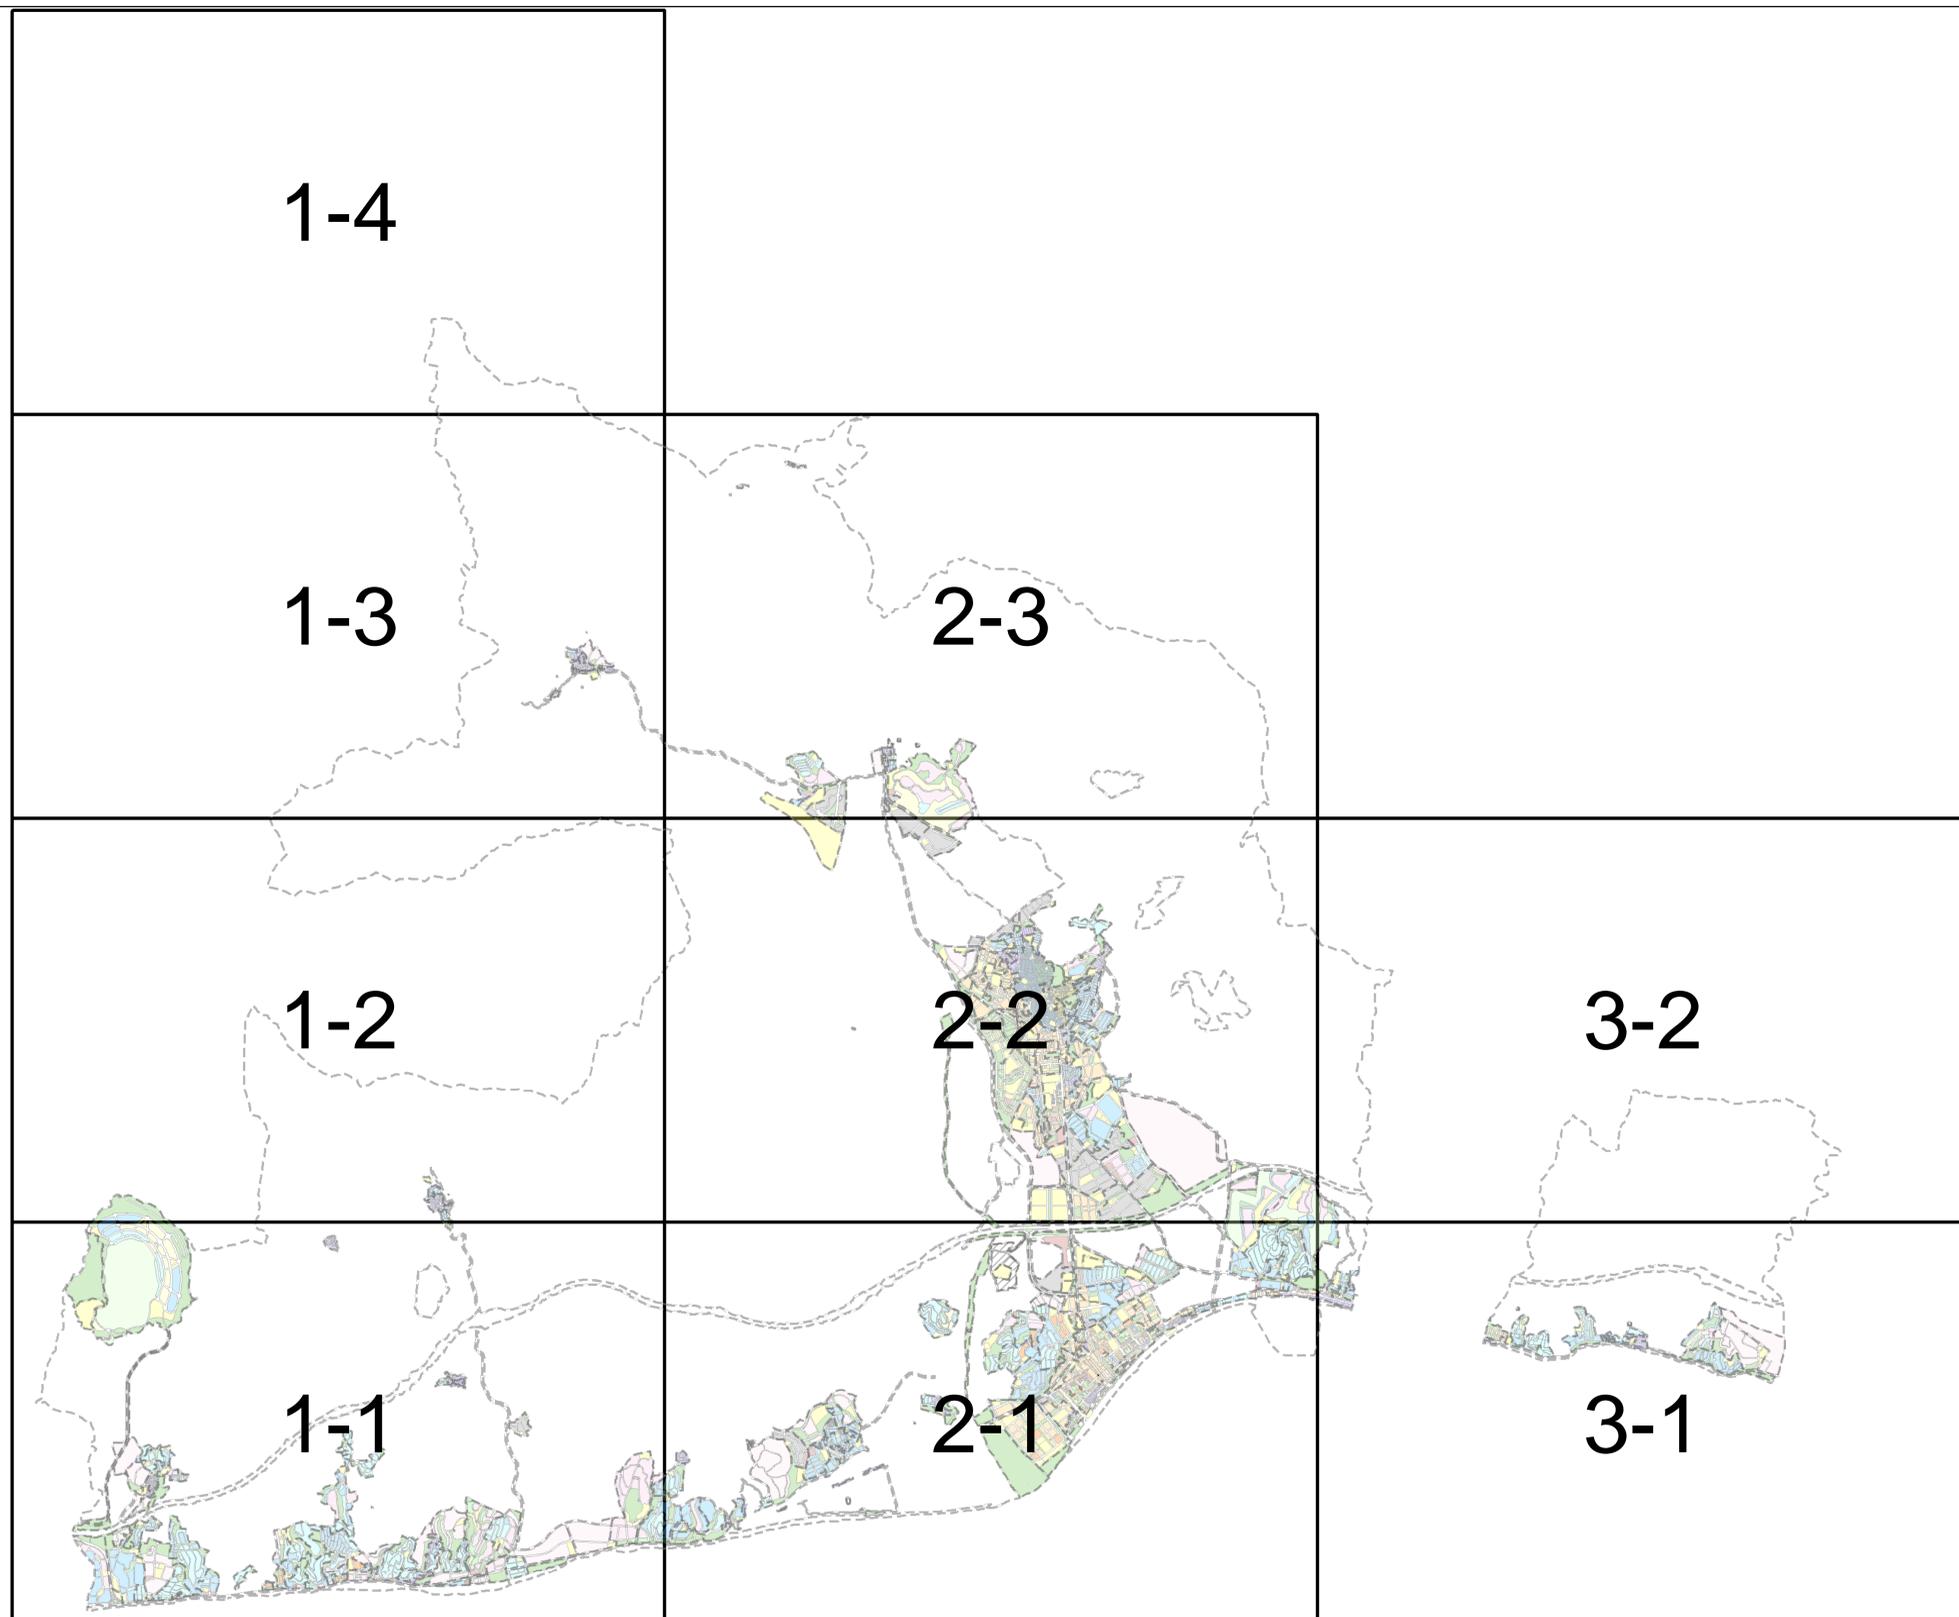

CLASIFICACIÓN DEL SUELO		
SUELO URBANO	CONSOLIDADO	SUC
	NO CONSOLIDADO	SUNC
SUELO URBANIZABLE	ORDENADO	SUO
	SECTORIZADO	SUS
	NO SECTORIZADO	SUNS
SUELO NO URBANIZABLE	COMÚN	SNU
	DE ESPECIAL PROTECCIÓN	SNUP
	HÁBITAT RURAL DISEMINADO	SNUD
SISTEMAS GENERALES		
SISTEMA GENERAL DE ESPACIOS LIBRES		SGEL
SISTEMA GENERAL DE EQUIPAMIENTO		SGE
SISTEMA GENERAL DE RED VIARIA		SGV
SISTEMA GENERAL DE INFRAESTRUCTURA TÉCNICA		SGT

CALIFICACIÓN DEL SUELO		
SISTEMA VIARIO		ST
SISTEMA TÉCNICO		ST
ESPACIOS LIBRES PÚBLICOS		EL
ESPACIOS LIBRES PRIVADOS		EL Priv.
EQUIPAMIENTOS PRIVADOS		E Priv.
CAMPO DE GOLF		ED Priv.
DEPORTIVO		ED
EDUCATIVO		EE
SOCIAL		ES
GENERAL		EG
COMUNICACIONES		EC
RESIDENCIAL (USO GLOBAL)	R	
UNIFAMILIAR AISLADA	LIAS	
UNIFAMILIAR ADOSADA	LIAD	
MANZANA CERRADA	MC	
ORDENACIÓN ABIERTA	OA	
CENTRO	C	
CIUDAD JARDÍN	CJ	
COLONIA TRADICIONAL POPULAR	CTP	
RESIDENCIAL (USO LOCAL)		
LA VILLA	V	
EL ARRABAL	A	
CRECIMIENTOS HISTÓRICOS	CH	
COMERCIAL		
INDUSTRIAL	IND	
PROTECCIÓN INTEGRAL		
PROTECCIÓN ARQUITECTÓNICA		
BIEN DE INTERÉS CULTURAL (BIC)		
COSTAS		
DESLINDE MARÍTIMO-TERRESTRE		
SERVIDUMBRE DE PROTECCIÓN		

DENOMINACIÓN TOPONÍMICA
A = ALMAYATE
B = BENJURAFE
C = CALETA DE VÉLEZ
CA = CAJIZ
CH = CHILCHES
L = LAGOS
M = MEZQUILLA
T = TORRE DEL MAR
TR = TRIANA
TRA = TRAPICHE
VM = VÉLEZ MÁLAGA

EXCMO. AYUNTAMIENTO DE VÉLEZ MÁLAGA		
PLAN GENERAL DE ORDENACIÓN URBANÍSTICA ADAPTACIÓN A LA L.O.U.A.		
	Denominación: ESQUEMA DE HOJAS	Plano: A/B
	GERENCIA MUNICIPAL DE URBANISMO	Escala: 1:10.000
EQUIPO DIRECTOR: RAFAEL PELÁEZ MARTÍN / MARTA ARIAS GONZÁLEZ		Fecha: Octubre 2008
		Hoja nº: