

DILIGENCIA: Para hacer constar que el presente documento ha sido aprobado, DEFINITIVAMENTE con esta fecha.

Vélez-Málaga 23 SET. 2011
EL SECRETARIO GRAL.



Fdo. Luis Felipe Jiménez-Casquet

DILIGENCIA: Para hacer constar que el presente documento ha sido aprobado, PROVISIONALMENTE con esta fecha.

Vélez-Málaga 30 JUN. 2008
EL SECRETARIO GRAL.



Fdo. Luis Felipe Jiménez-Casquet




26 MAR. 2004

VISADO

MGC Arquitectos, S.L.
MIGUEL GARCÍA DEL CORRAL
Colegiado nº: 513 C.O.A. de MÁLAGA

JOSE LUIS TORRES GARCIA
Colegiado nº: 488 C.O.A. de MÁLAGA

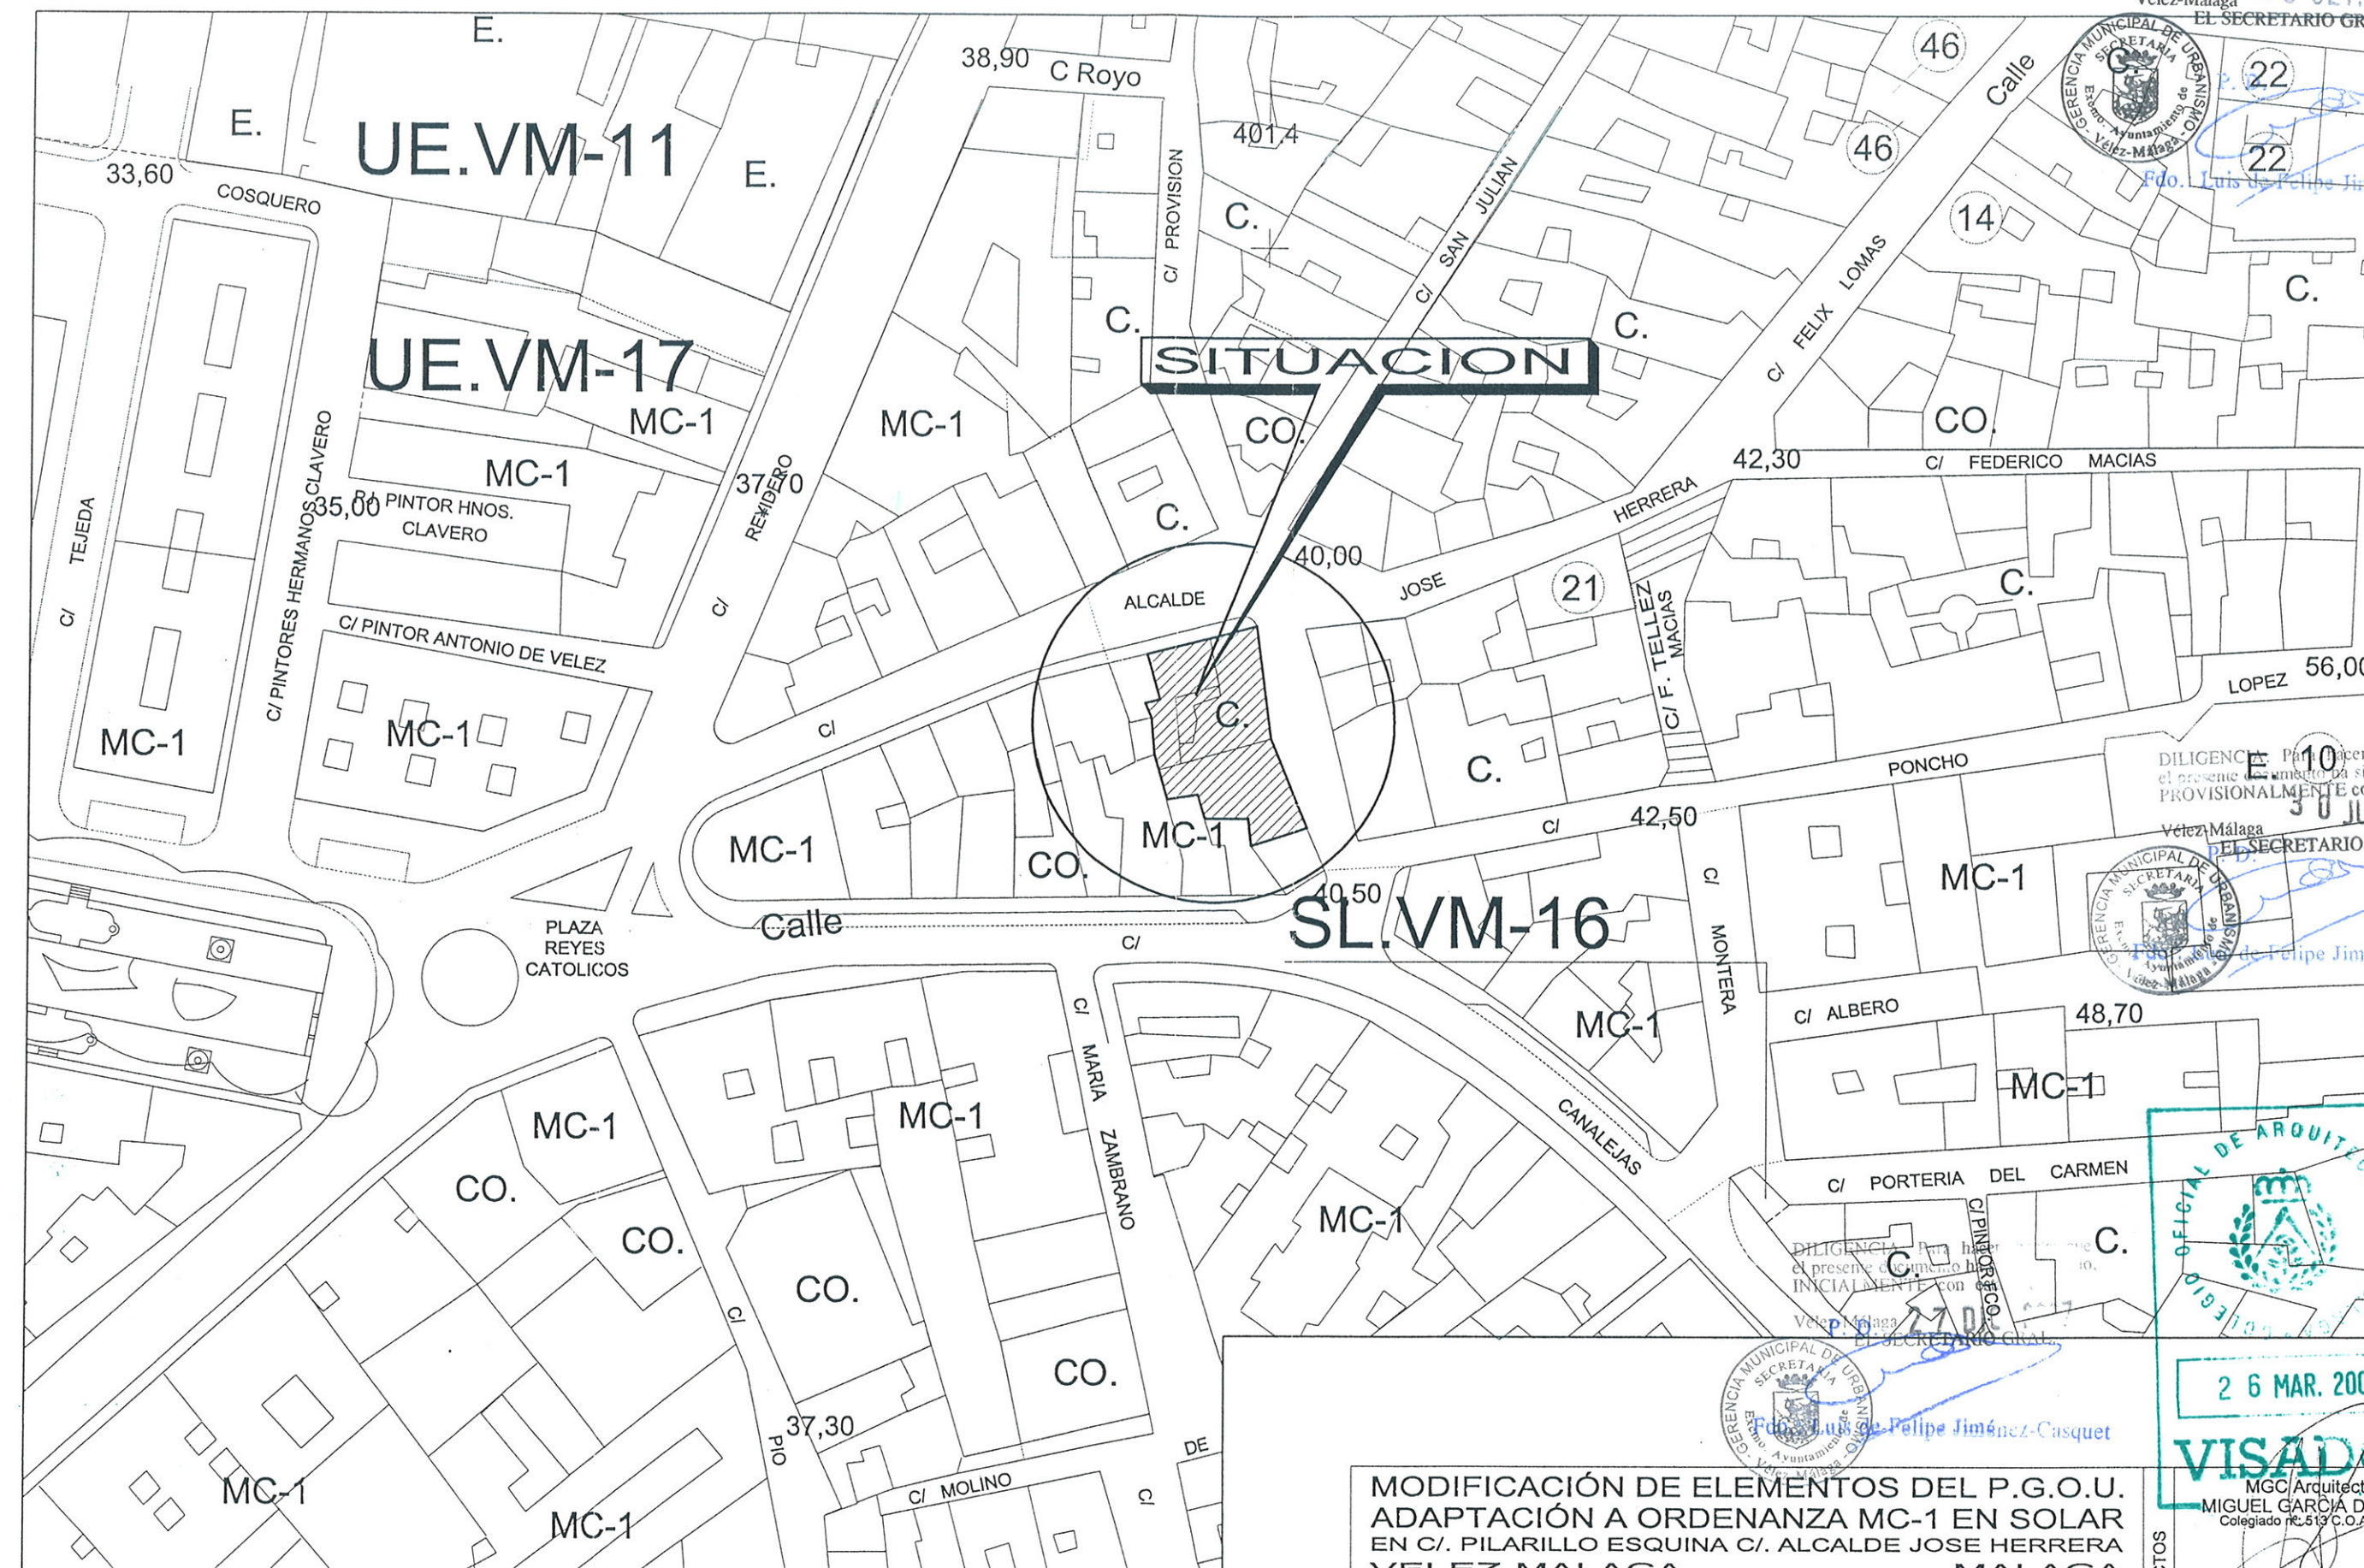

SITUACION EN EL P.G.O.U.

MODIFICACIÓN DE ELEMENTOS DEL P.G.O.U.
ADAPTACIÓN A ORDENANZA MC-1 EN SOLAR
EN C/. PILARILLO ESQUINA C/. ALCALDE JOSE HERRERA
VELEZ-MÁLAGA MALAGA


SITUACION
PLANEAMIENTO VIGENTE

CARRERA RUIZ FORT S.L.

ESCALA: 1/100
FECHA: FEBRERO 04
PLANO N.: 1


PROPIETARIA

ARQUITECTOS

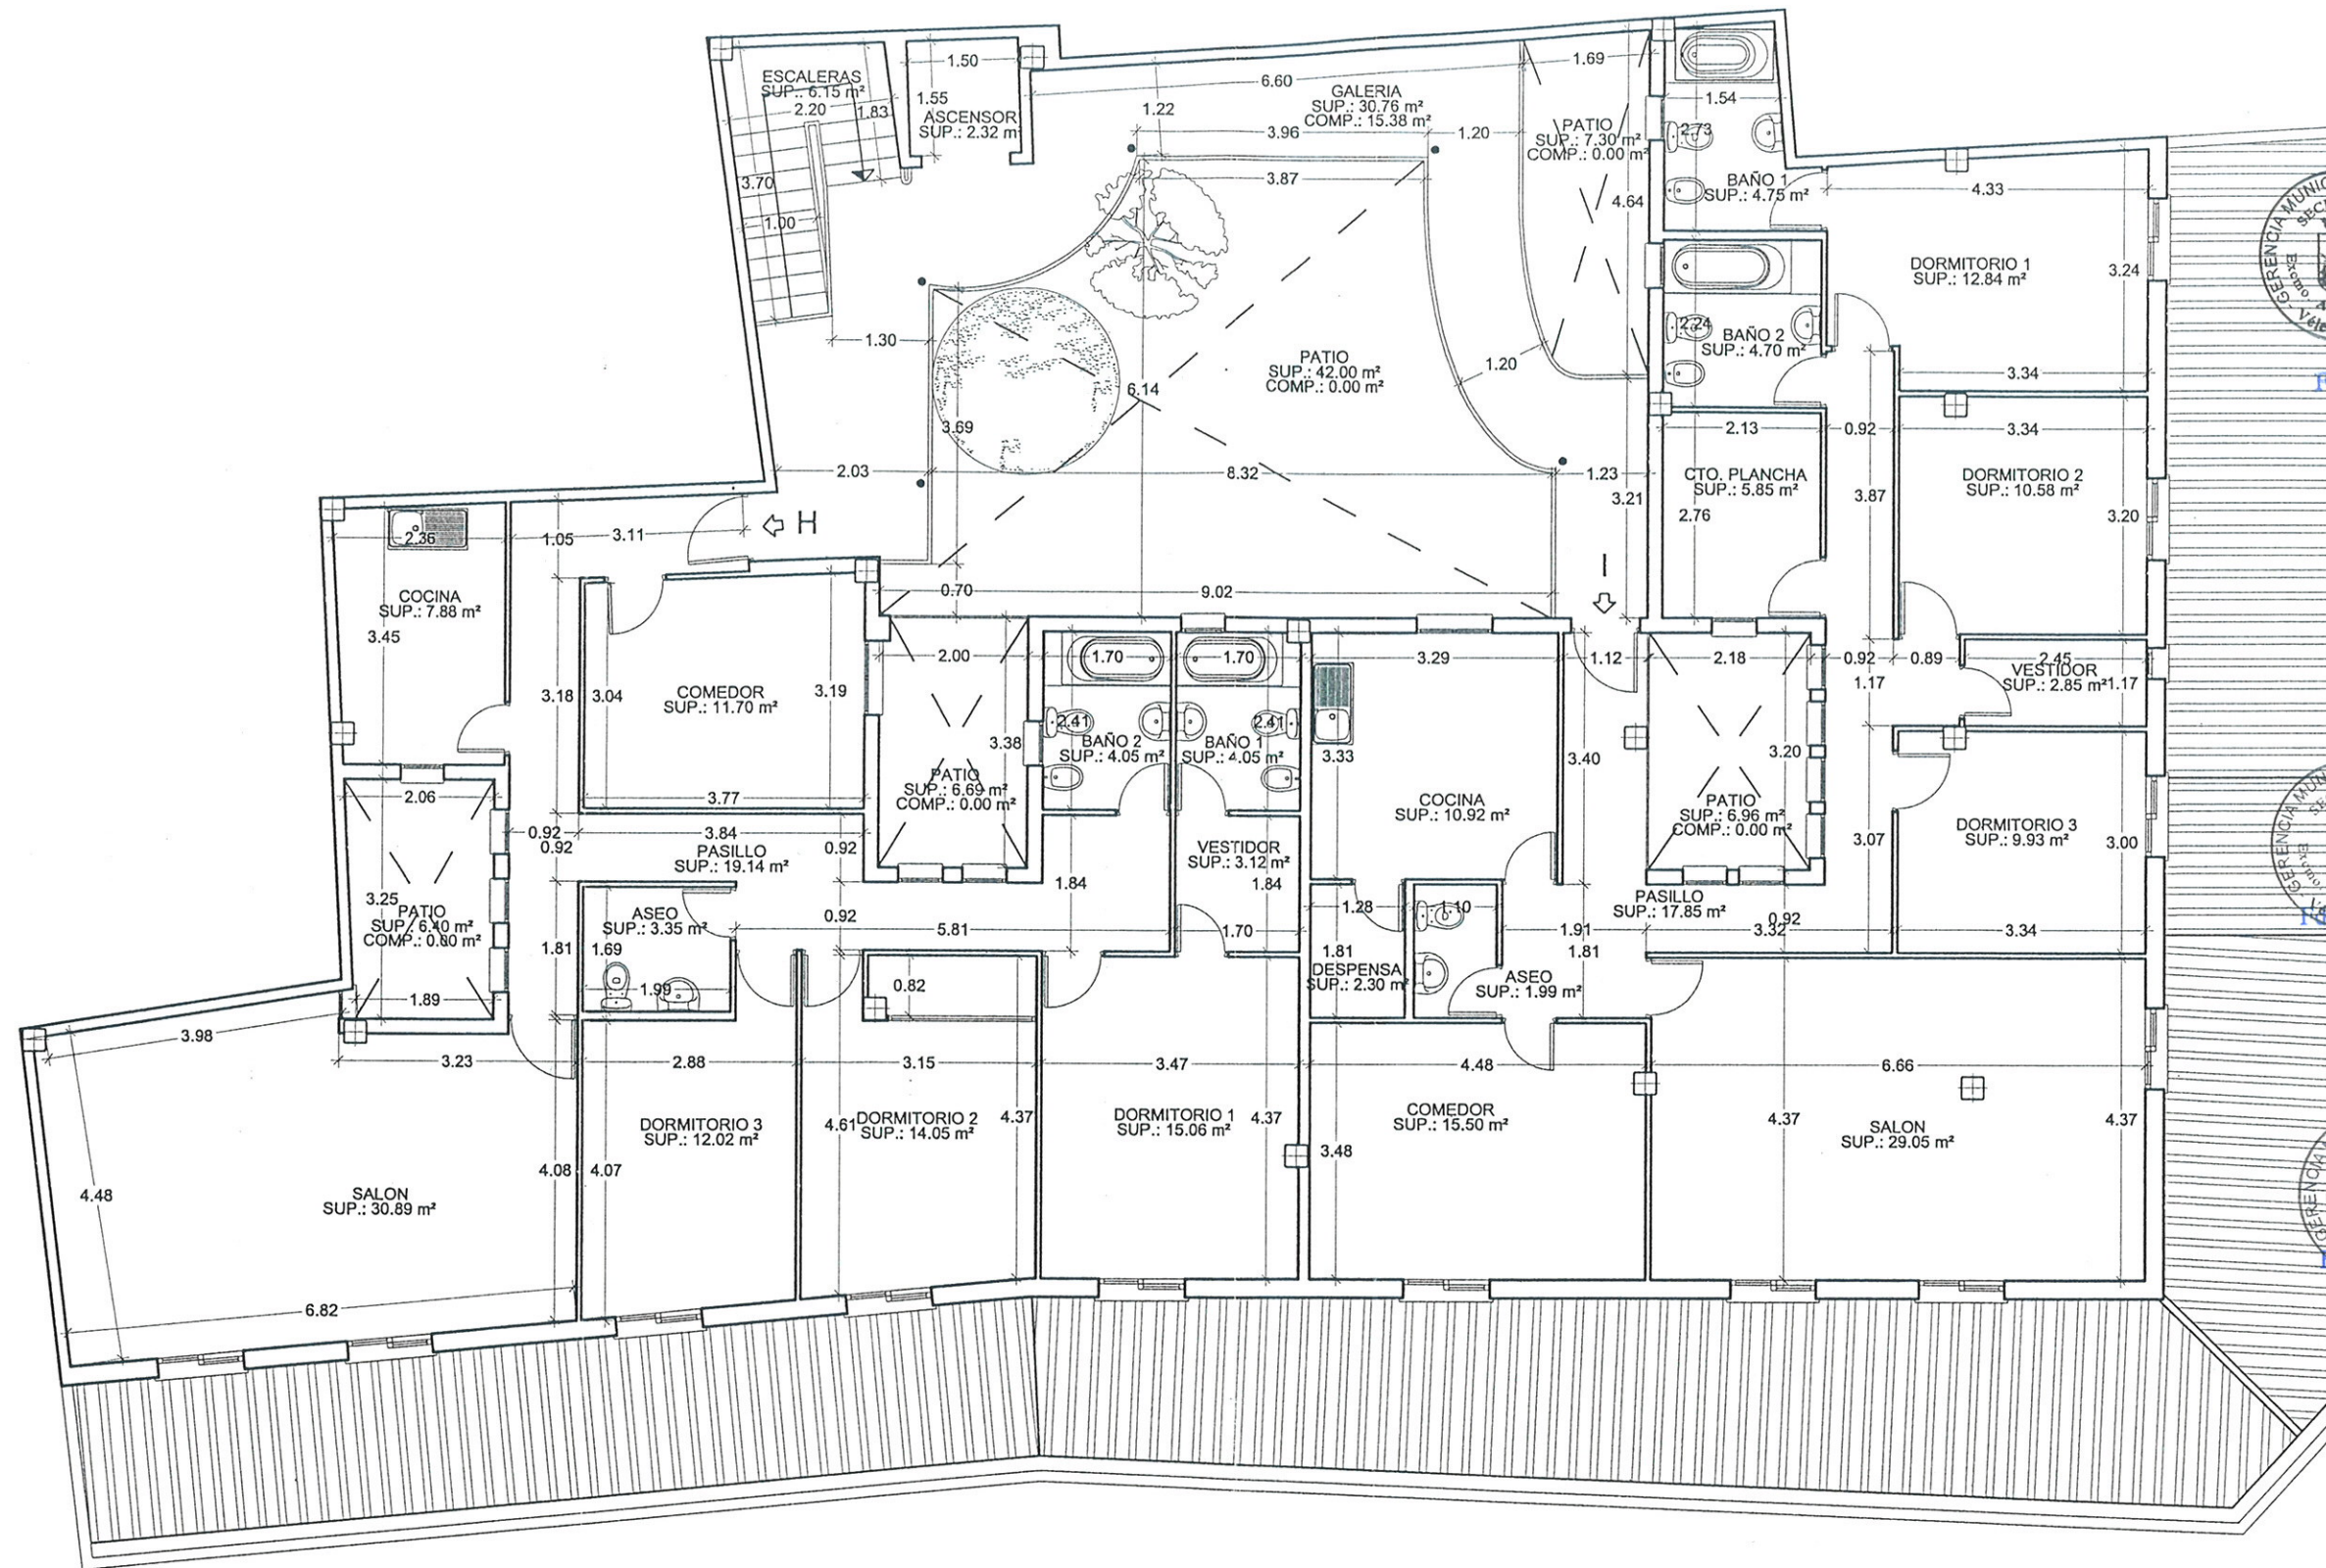

PLANTA ATICO
ESCALA 1/100

SUPERFICIE CONSTRUIDA TOTAL: 318.07 m²

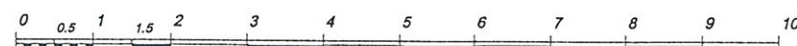

MODIFICACIÓN DE ELEMENTOS DEL P.G.O.U.
ADAPTACIÓN A ORDENANZA MC-1 EN SOLAR
EN C/. PILARILLO ESQUINA C/. ALCALDE JOSE HERRERA
VELEZ-MÁLAGA MALAGA

PLANTA ATICO BAJO CUBIERTA
DISTRIBUCION, COTAS Y SUPERFICIES

CARRERA RUIZ FORT S.L.

ESCALA: 1/100
FECHA: FEBRERO 04
PLANO N.: 2

PROPIETARIA

ARQUITECTOS

DILIGENCIA: Para hacer constar que el presente documento ha sido aprobado, DEFINITIVAMENTE con esta fecha.

Vélez-Málaga 23 SET. 2011
EL SECRETARIO GRAL.



Fdo.: Luis de Felipe Jiménez-Casquet

DILIGENCIA: Para hacer constar que el presente documento ha sido aprobado, PROVISIONALMENTE con esta fecha.

Vélez-Málaga 30 JUN. 2008
EL SECRETARIO GRAL.



Fdo.: Luis de Felipe Jiménez-Casquet

DILIGENCIA: Para hacer constar que el presente documento ha sido aprobado, INICIALMENTE con esta fecha.

Vélez-Málaga 27 2007
EL SECRETARIO GRAL.




Fdo.: Luis de Felipe Jiménez-Casquet




MGC Arquitectos, S.L.
MIGUEL GARCIA DEL CORRAL
Colegiado n.º 518 C.O.A. de MÁLAGA

JOSE LUIS TORRES GARCIA
Colegiado n.º 488 C.O.A. de MÁLAGA

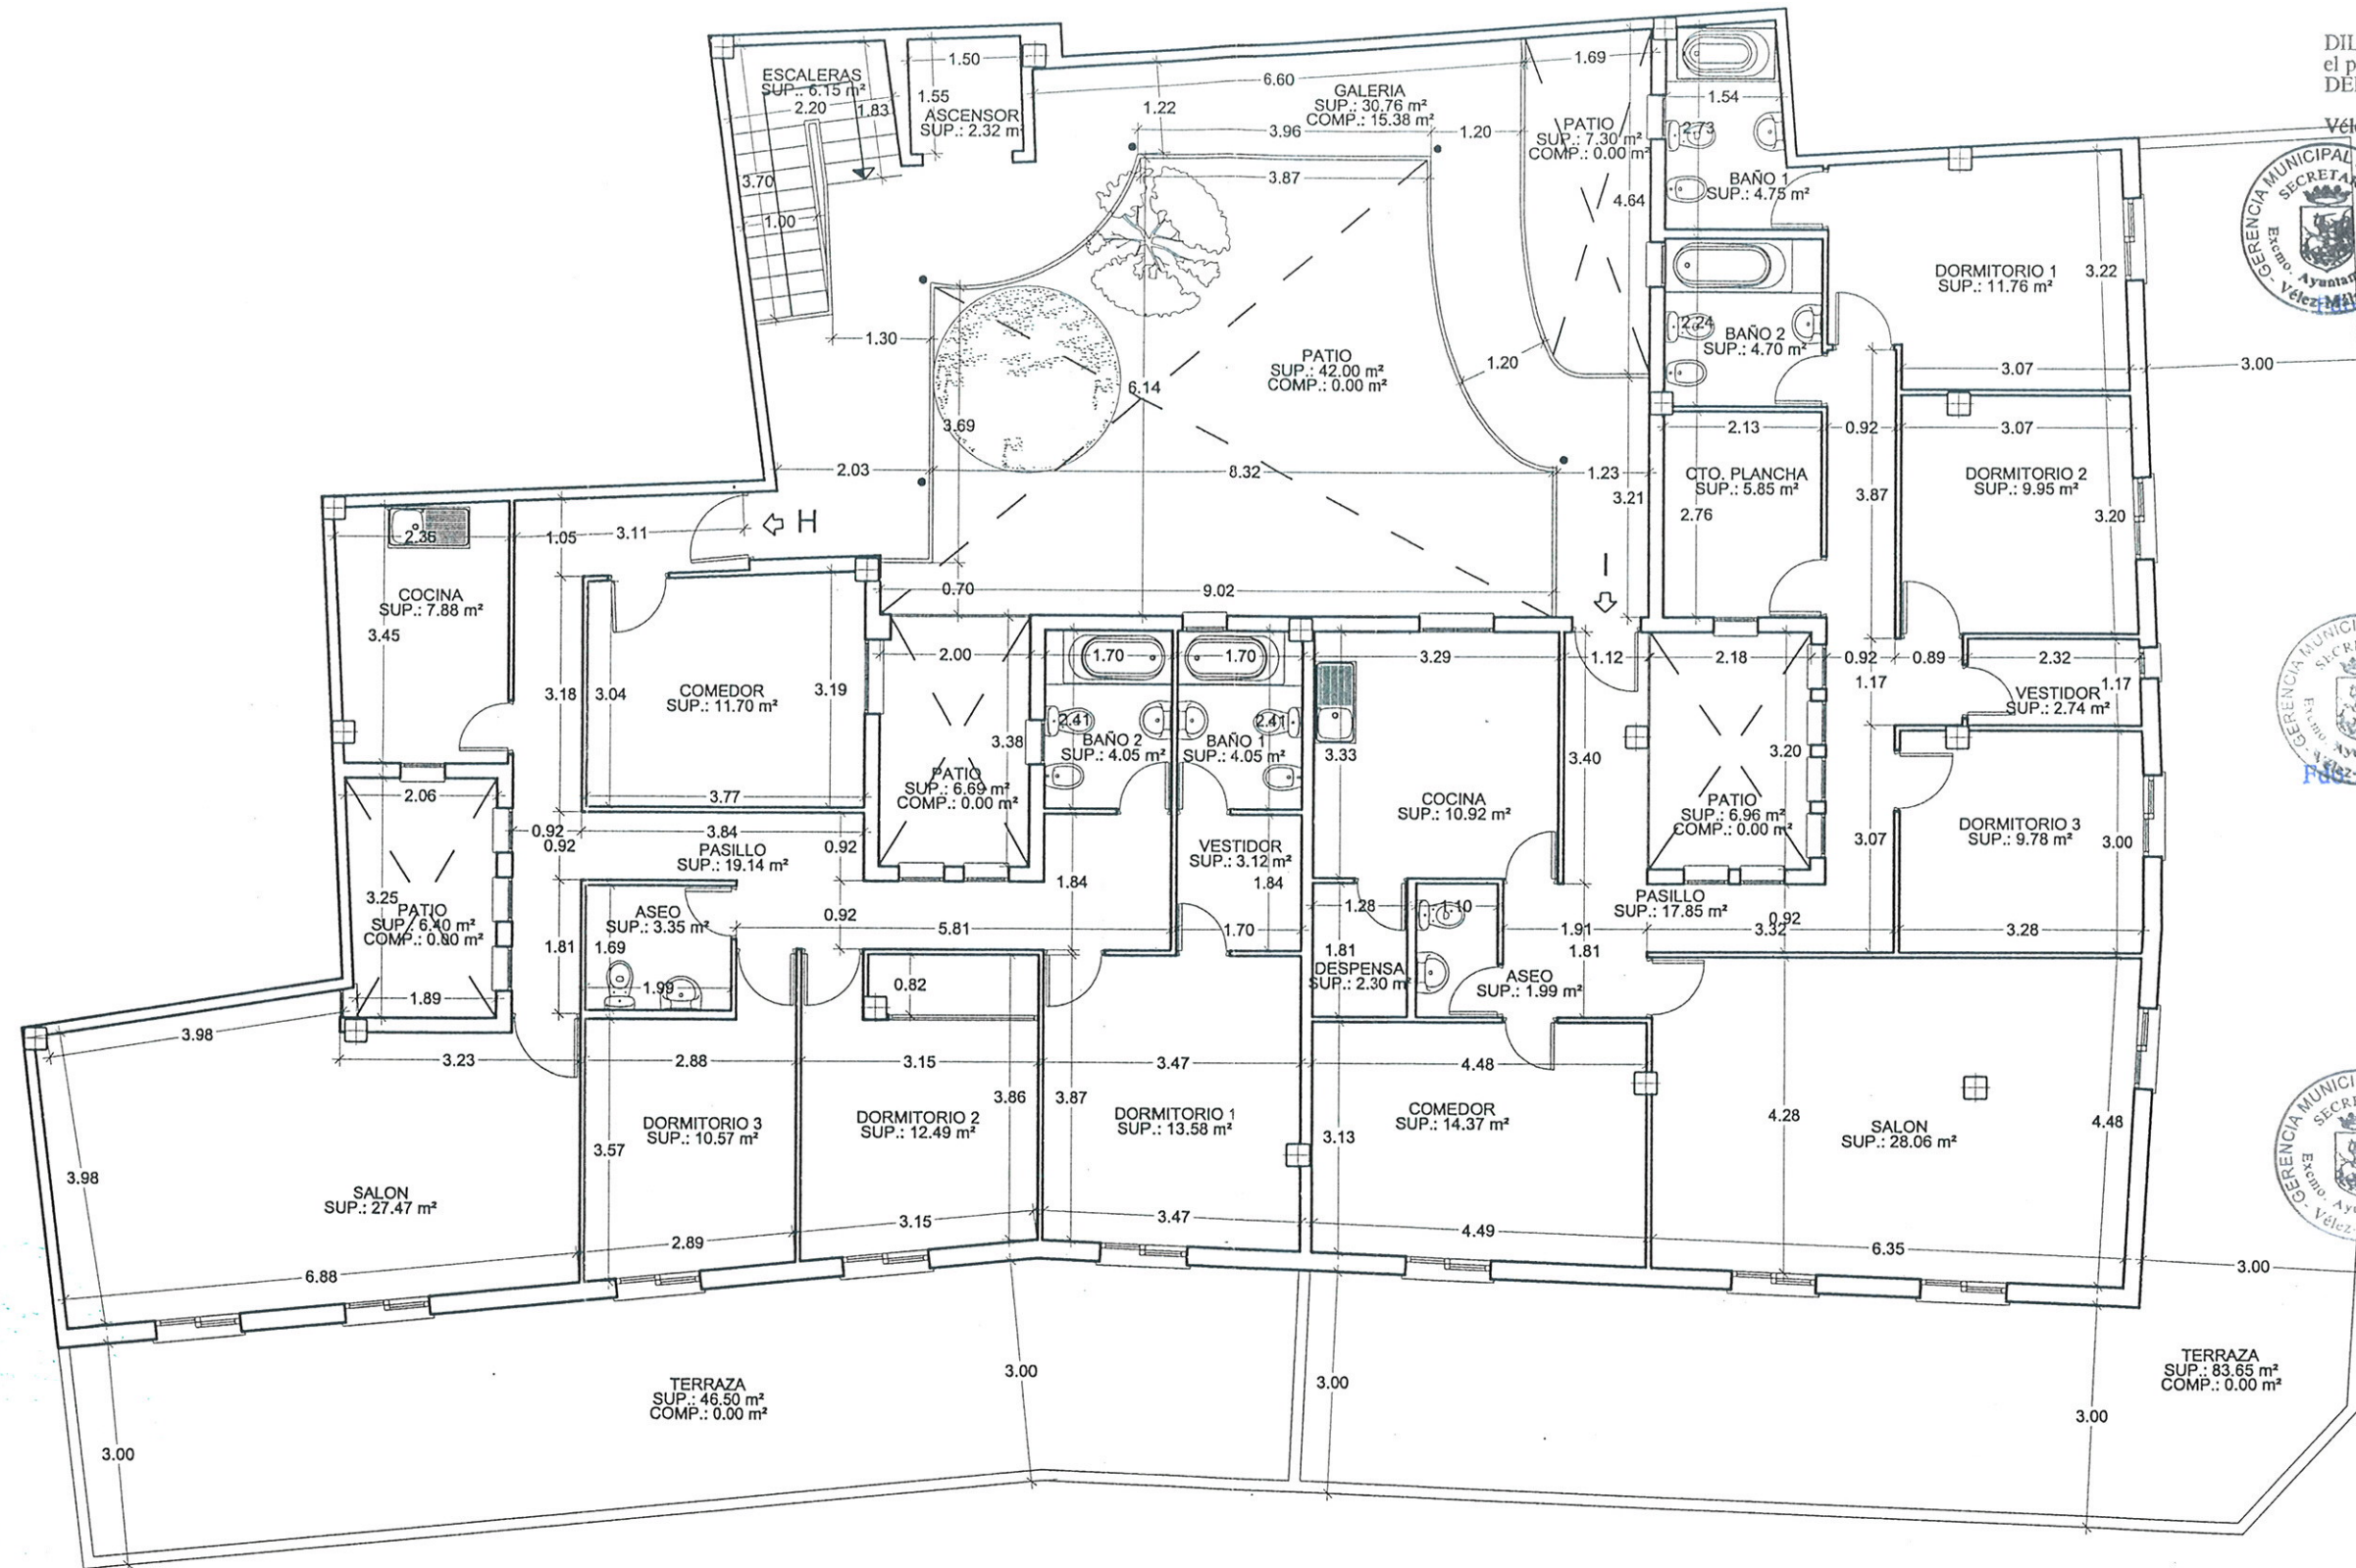

PLANTA ATICO
ESCALA 1/100

SUPERFICIE CONSTRUIDA TOTAL: 305.66 m²

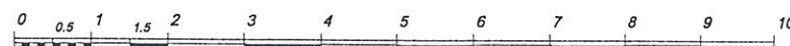

MODIFICACIÓN DE ELEMENTOS DEL P.G.O.U.
ADAPTACIÓN A ORDENANZA MC-1 EN SOLAR
EN C/. PILARILLO ESQUINA C/. ALCALDE JOSE HERRERA
VELEZ-MALAGA MALAGA

PLANTA ATICO RETRANQUEADO
DISTRIBUCION, COTAS Y SUPERFICIES

CARRERA RUIZ FORT S.L.

ESCALA: 1/100
FECHA: FEBRERO 04
PLANO N.: 3

PROPIETARIA

ARQUITECTOS

MGC Arquitectos, S.L.
MIGUEL GARCIA DEL CORRAL
Colegiado n.º 513 C.O.A. de MALAGA

JOSE LUIS TORRES GARCIA
Colegiado n.º 488 C.O.A. de MALAGA

26 MAR. 2004

VISADO

DILIGENCIA: Para hacer constar que el presente documento ha sido aprobado, DEFINITIVAMENTE con esta fecha.

Vélez-Málaga 23 SET. 2011
EL SECRETARIO GRAL.



Luis de Felipe Jiménez-Casquet

DILIGENCIA: Para hacer constar que el presente documento ha sido aprobado, PROVISIONALMENTE con esta fecha.

Vélez-Málaga 30 JUN. 2008
EL SECRETARIO GRAL.



Luis de Felipe Jiménez-Casquet

DILIGENCIA: Para hacer constar que el presente documento ha sido aprobado, INICIALMENTE con esta fecha.

Vélez-Málaga 27 FEB. 2007
EL SECRETARIO GRAL.



