


# FERIA CHICA (20 atracciones)

- ZJ03: TREN INFANTIL (20m<sup>2</sup>)
- ZJ04: BABY INFANTIL (50m<sup>2</sup>)
- ZJ05: PESCA DE PATOS (10m<sup>2</sup>)
- ZJ06: CASETA DE TIROS (30m<sup>2</sup>)
- ZJ07: PUESTO DE PALOMITAS (10m<sup>2</sup>)
- ZJ08: RUEDA CABALLITOS (TIOVIVO) (30m<sup>2</sup>)
- ZJ09: NORIA INFANTIL (10m<sup>2</sup>)

- ZJ10: VOLADOR INFANTIL (30m<sup>2</sup>)
- ZJ11: CIRCUITO MOTOS (100m<sup>2</sup>)
- ZJ12: GUSANITO DISNEYWORLD (90m<sup>2</sup>)
- ZJ13: HINCHABLE BOB ESPONJA (60m<sup>2</sup>)
- ZJ14: CONJUNTO BARQUITO + H.TORO (50m<sup>2</sup>)
- ZJ15: H.PALO-LOCO (BARREDORA) (30m<sup>2</sup>)
- ZJ16: JUMPING (TIRACHINAS) (70m<sup>2</sup>)

- ZJ17: TREN DE LA ALEGRIA (140m<sup>2</sup>)
- ZJ18: PISTA COCHES DE CHOQUE (290m<sup>2</sup>)
- ZJ19: BARQUITAS (80m<sup>2</sup>)
- ZJ20: CAMAS ELASTICAS (100m<sup>2</sup>)
- ZJ21: PISTA INFANTIL (100m<sup>2</sup>)
- ZJ22: PISTA AMERICANA CHIQUILANDIA (40m<sup>2</sup>)

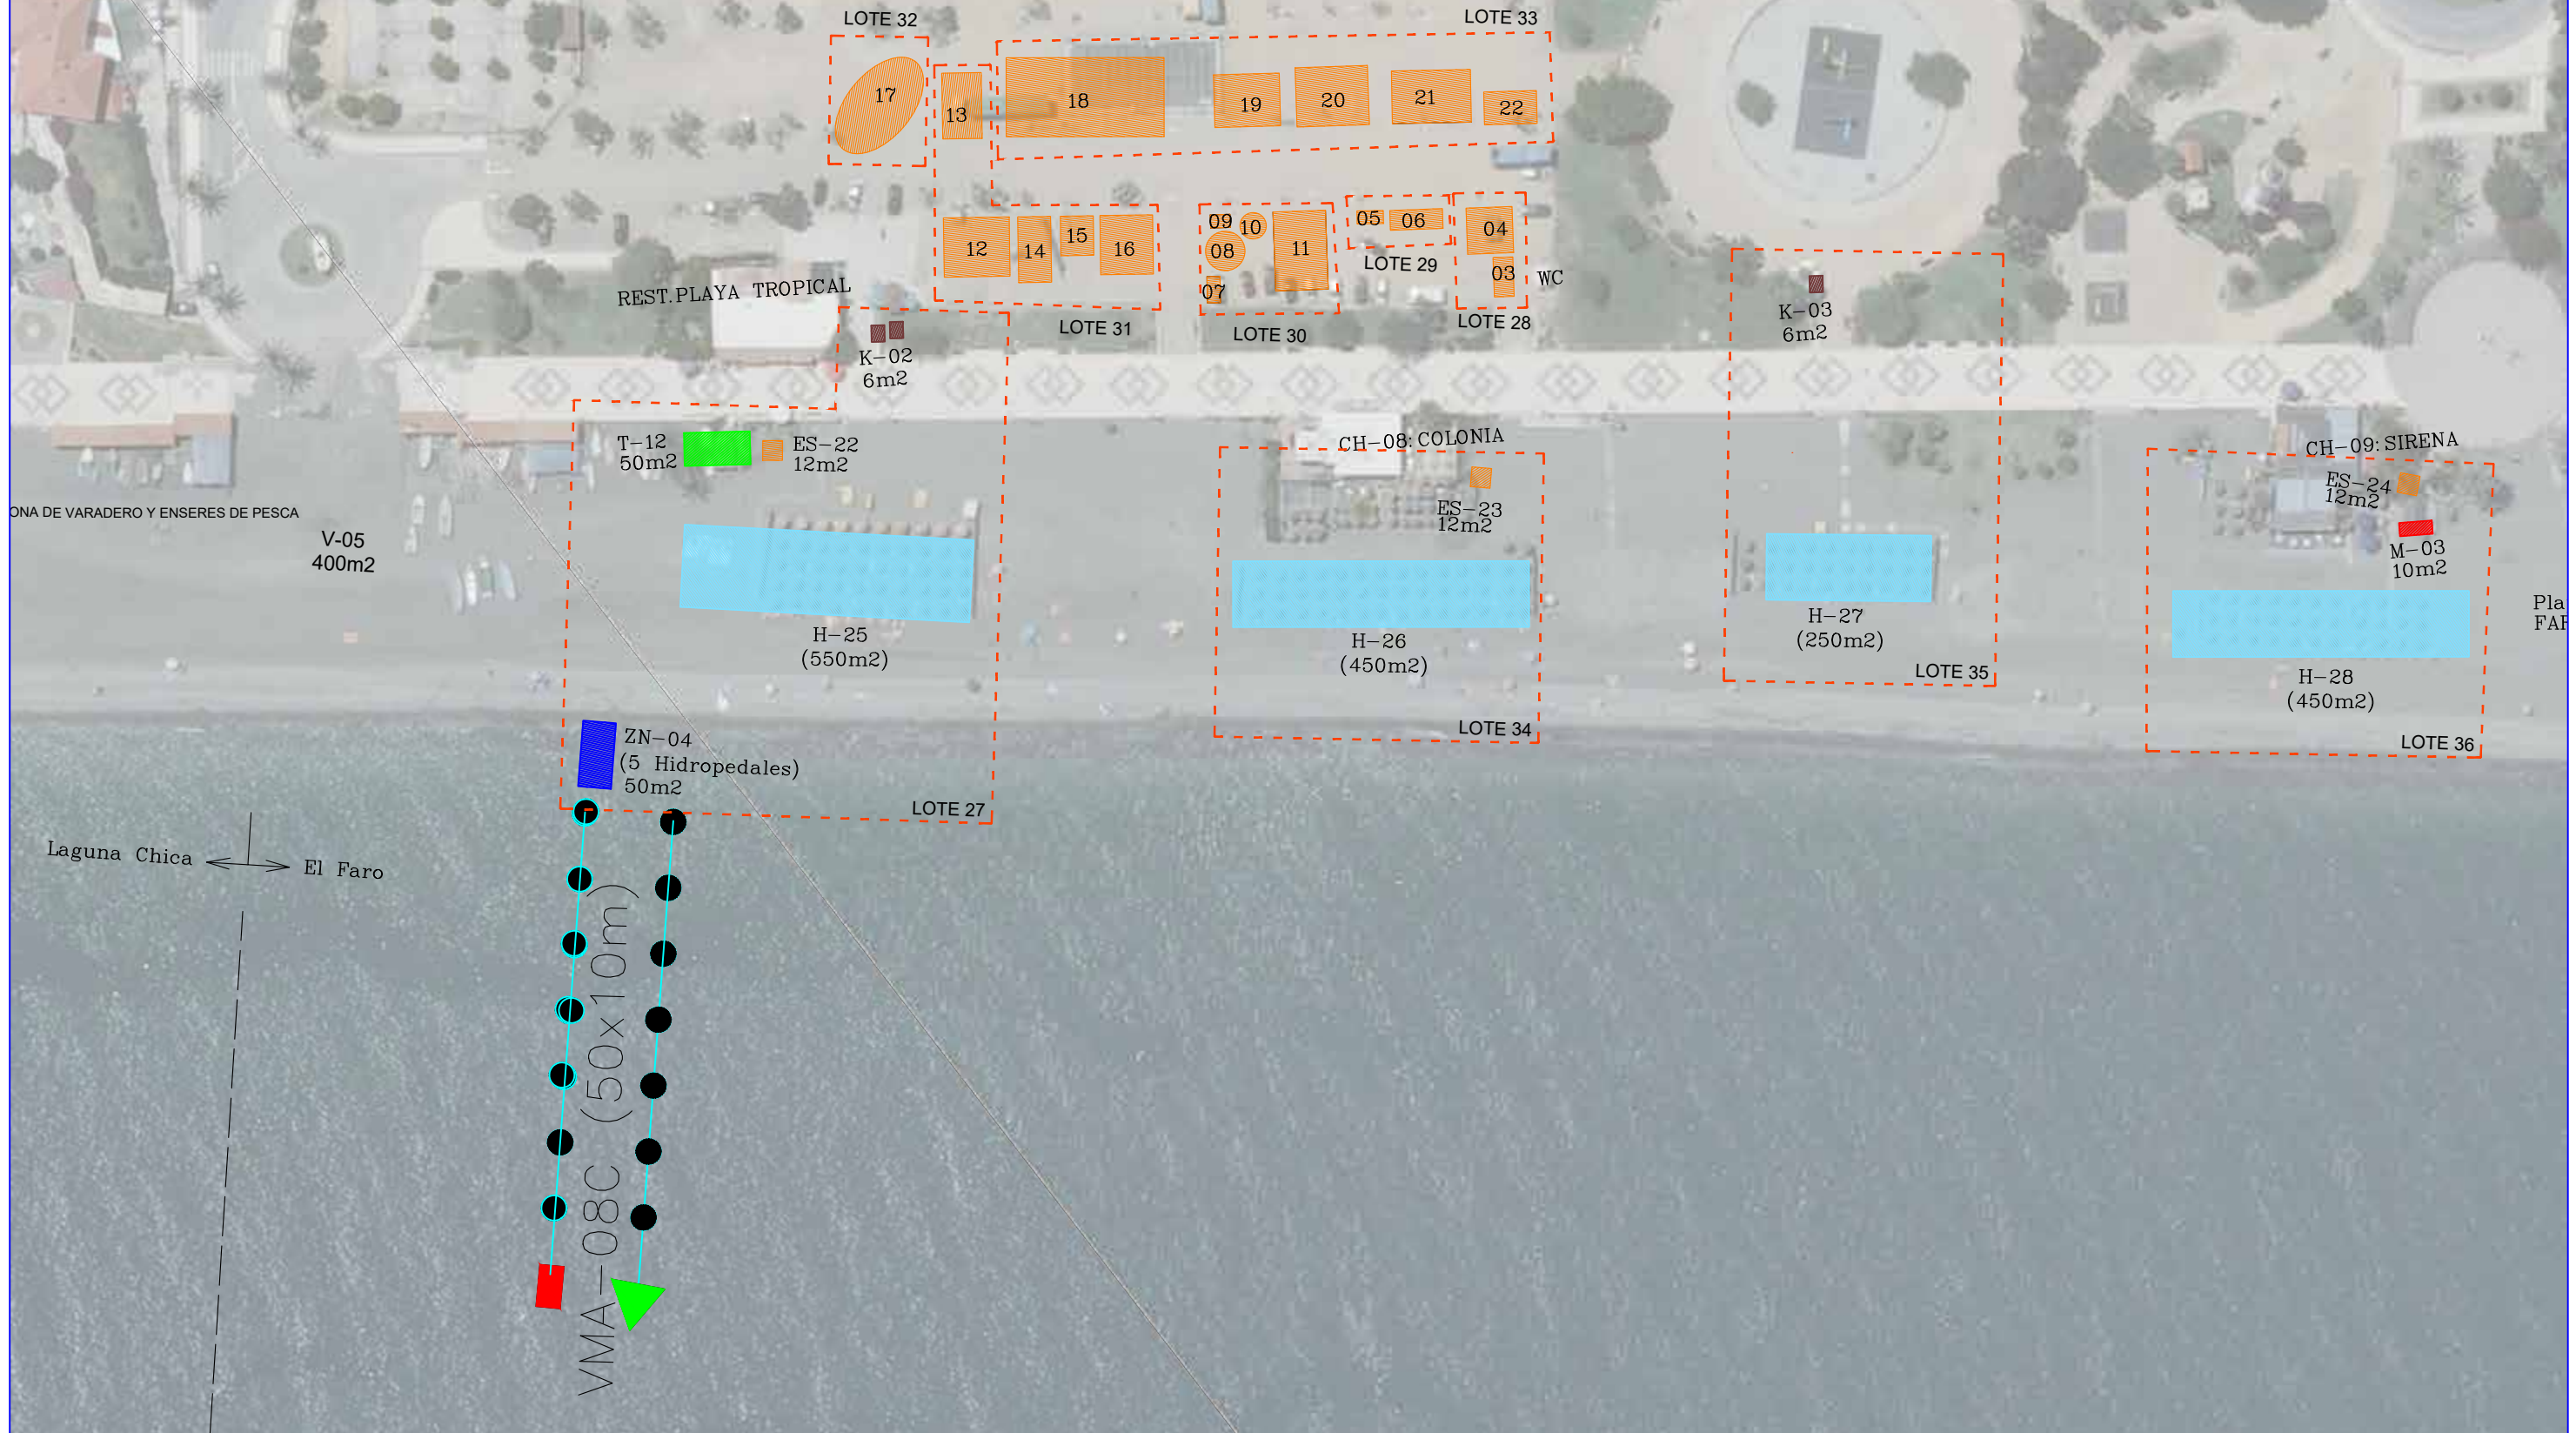

PLAN PLURIANUAL DE SERVICIOS DE TEMPORADA Y BALIZAMIENTO EN LA PLAYAS DEL TERMINO MUNICIPAL DE VÉLEZ-MÁLAGA

PLANO:

ZONA DE TORRE DEL MAR "El Faro"

TCO. SUP. PROYECTOS DE EDIFICACIÓN

FDO. FERNANDO BUSTAMANTE

ESCALA: 1:1.000

FECHA: OCTUBRE 2020

PLANO Nº: 35