


MOTA 1
H 1:500, V 1:100

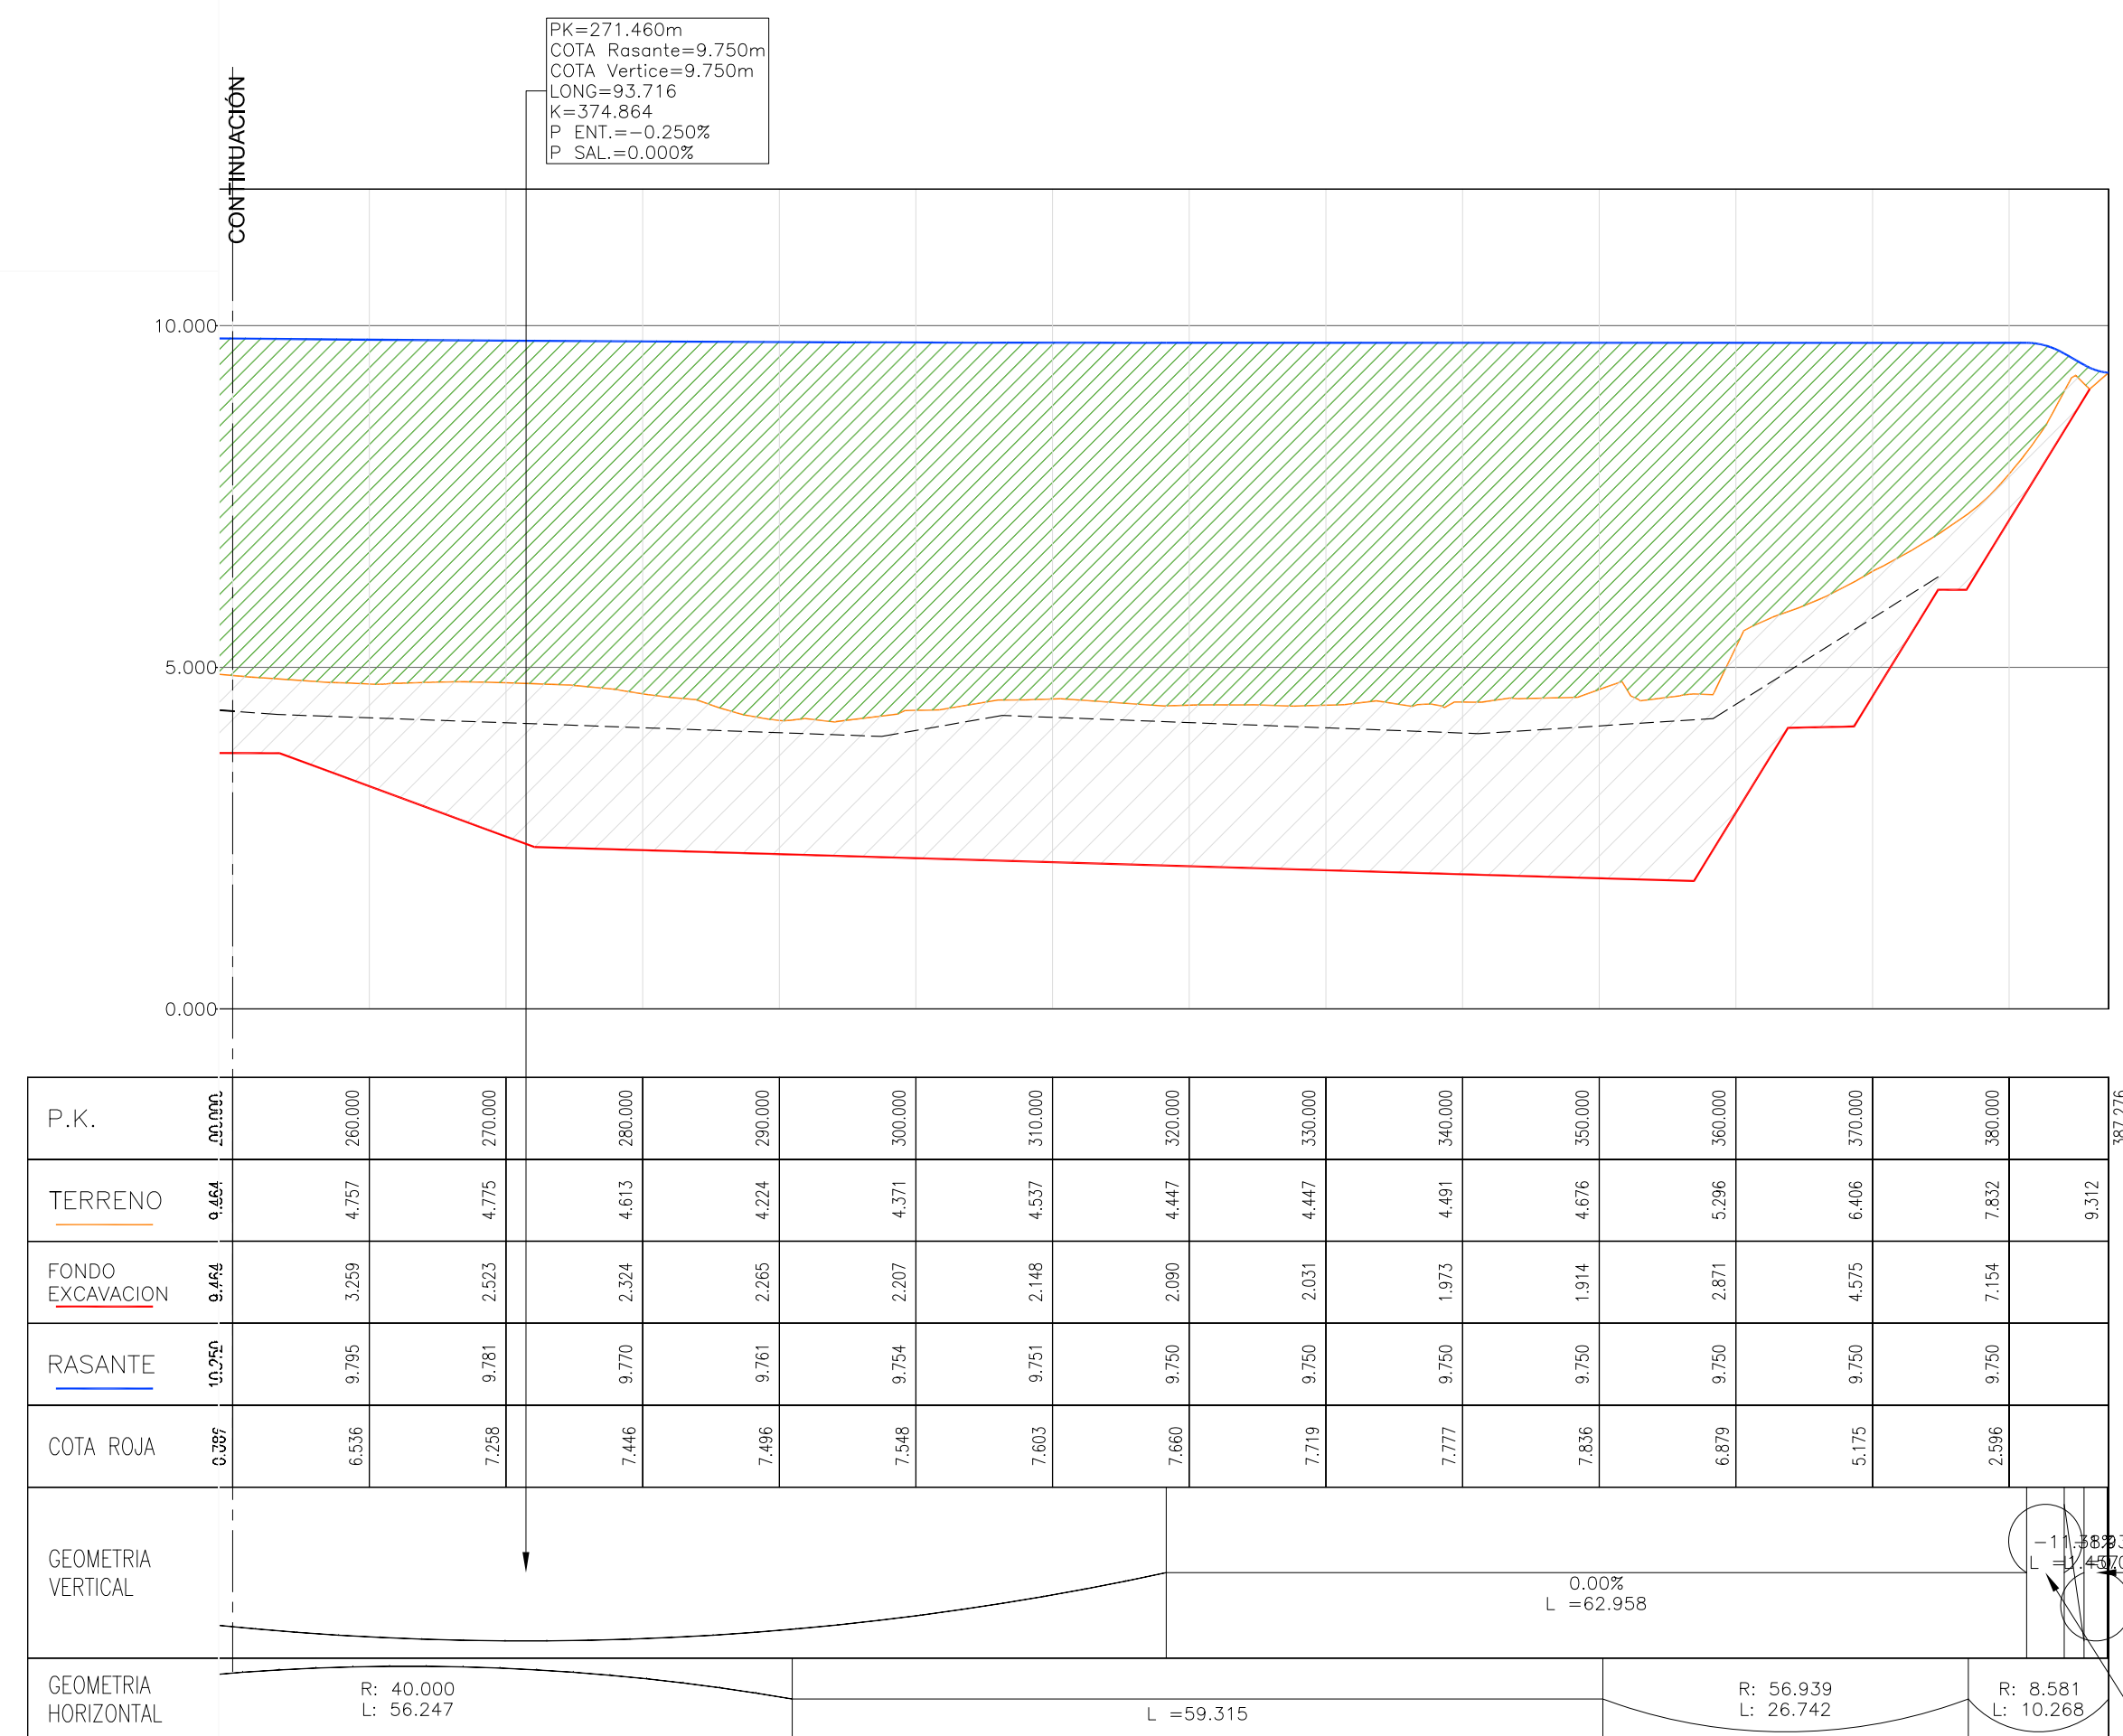

PK=386.340m
COTA Rasante=9.313m
COTA Verice=9.330m
LONG=1.716
K=0.182
P ENT.= -11.382%
P SAL.= -1.931%

PK=382.650m
COTA Rasante=9.750m
COTA Verice=9.750m
LONG=2.749
K=0.242
P ENT.=0.000%
P SAL.= -11.382%

TRAS INFORME CONSEJERÍA DE CULTURA

| | | |
|--|---|--------------------------|
| PROYECTO | ORDINARIO DE URBANIZACIÓN DE MOTAS MARGEN IZQUIERDA RÍO VÉLEZ COMO MEDIDA CORRECTORA DE LA INUNDABILIDAD DE TORRE DEL MAR Y NUEVO CAMINO DE ACCESO A CAMPING. | |
| PROMOTOR | EXMO. AYUNTAMIENTO DE VÉLEZ MÁLAGA | |
| PLANO | PERFIL LONGITUDINAL. MOTA 1. | |
| FECHA: MARZO-2020 | Nº PROYECTO: 537.2 | ESCALA: H=1:500, V=1:100 |
| FICHERO: 3.5-DC(03-2020)POU-PerfilLong(Mota) | | |
| COLABORADORES: | | |

EdP civiliza