



MOTA 2
H 1:500, V 1:100

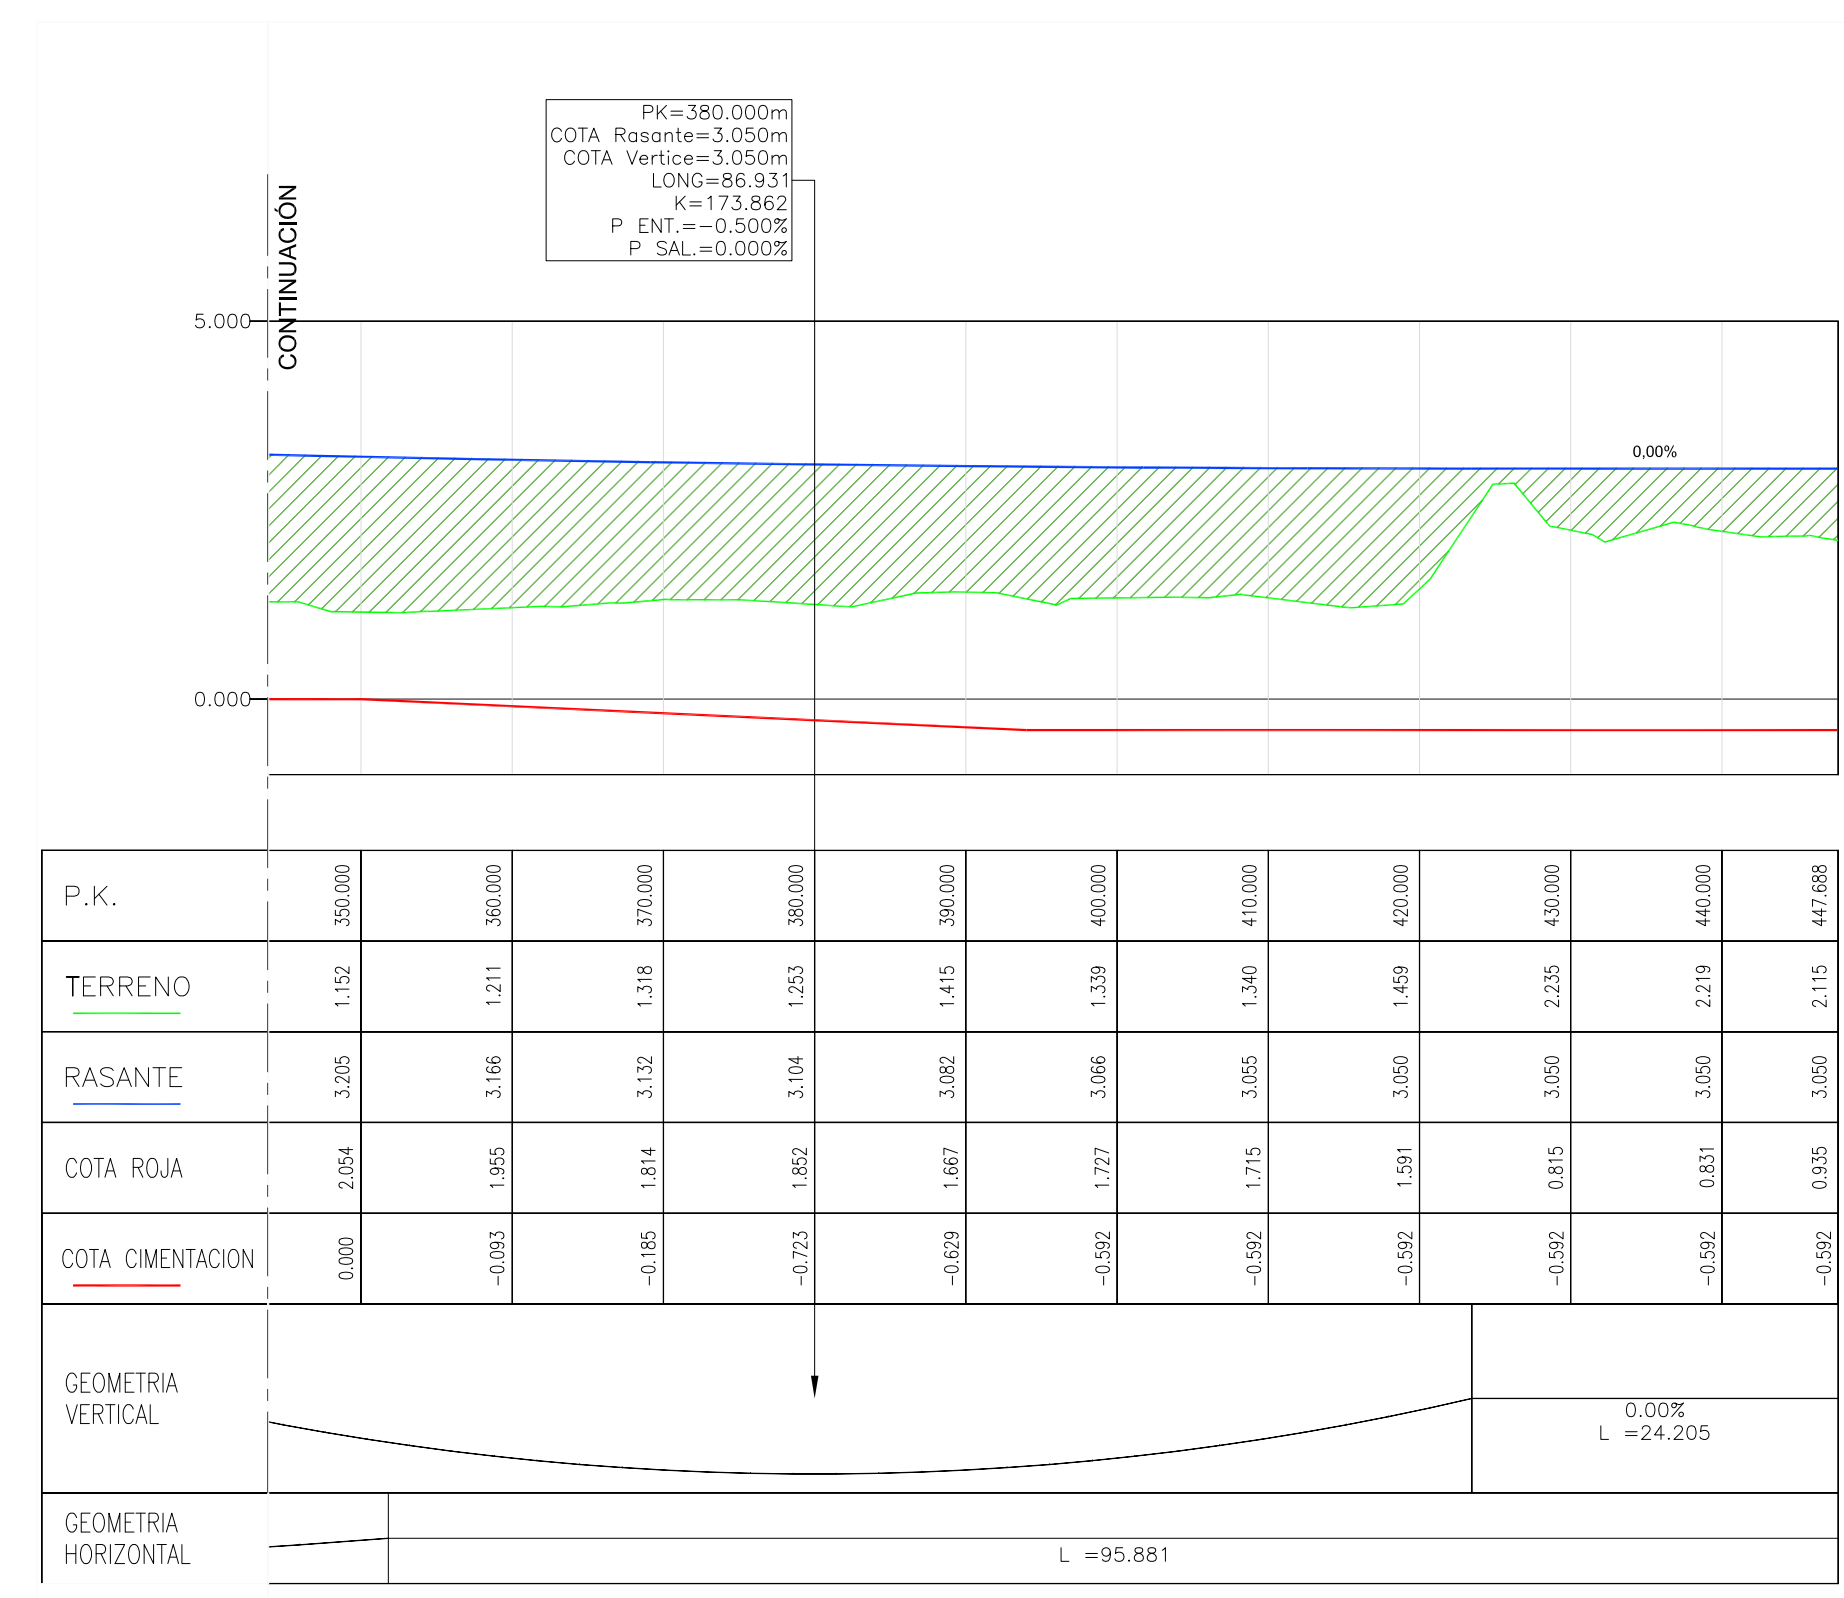

CAMINO SUR - MOTA 2
H 1:500, V 1:100

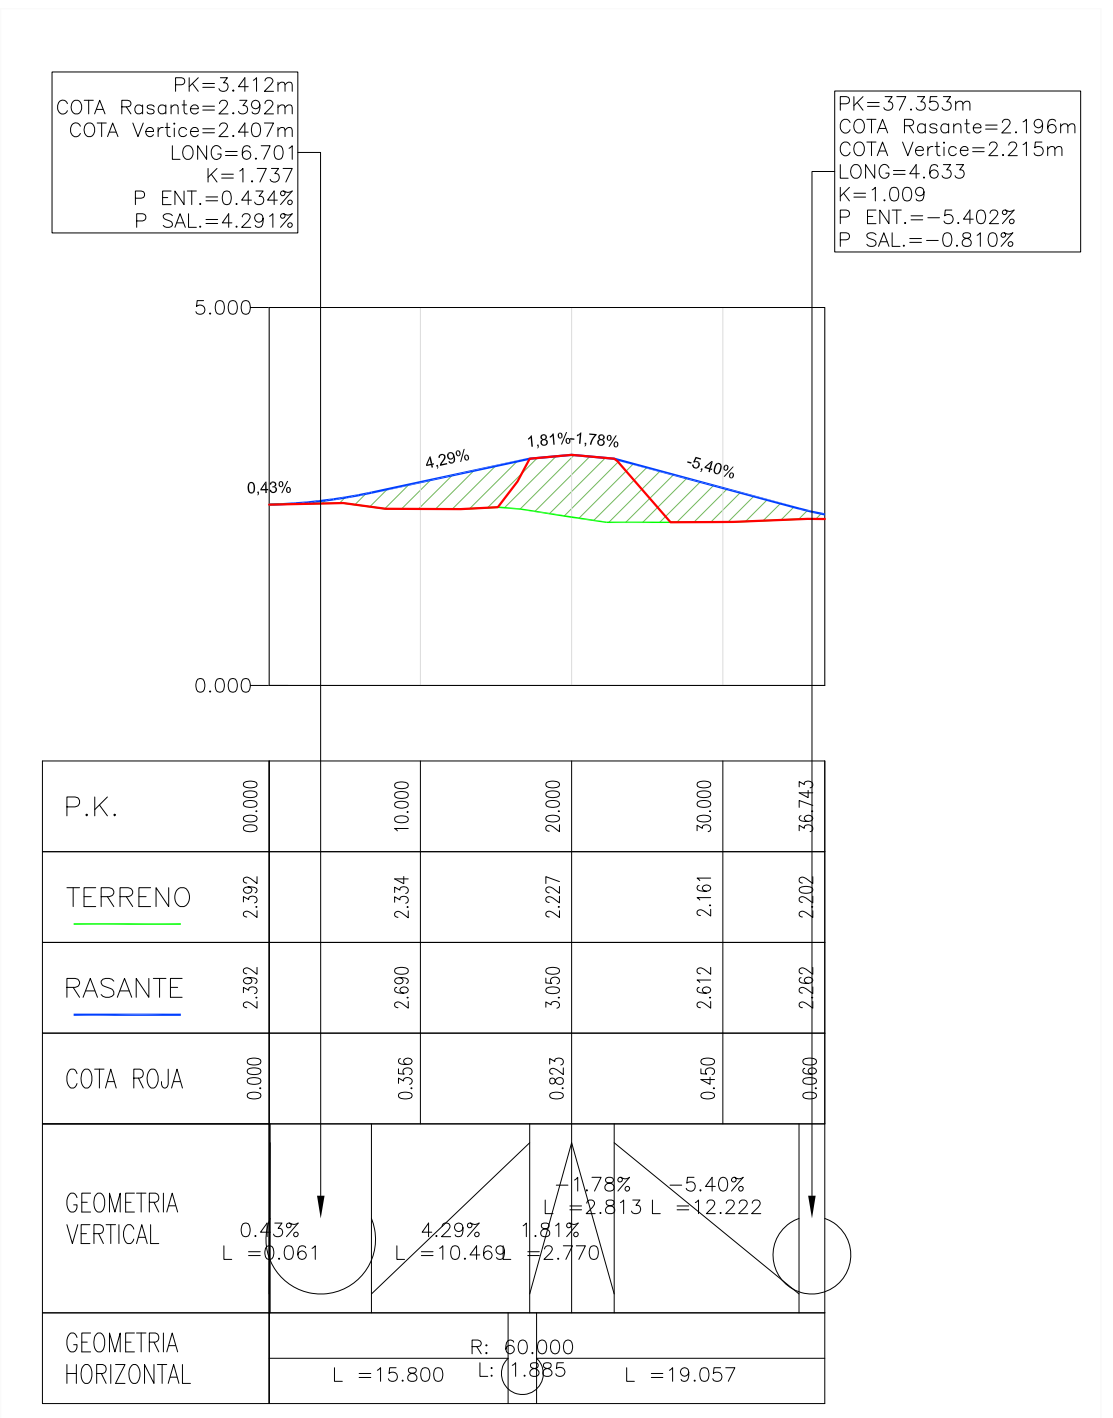

TRAS INFORME CONSEJERÍA DE CULTURA

PROYECTO	ORDINARIO DE URBANIZACIÓN DE MOTAS MARGEN IZQUIERDA RÍO VÉLEZ COMO MEDIDA CORRECTORA DE LA INUNDABILIDAD DE TORRE DEL MAR Y NUEVO CAMINO DE ACCESO A CAMPING.
PROMOTOR	EXMO. AYUNTAMIENTO DE VÉLEZ MÁLAGA
PLANO	3.5.3
PERFIL LONGITUDINAL	MOTA 2.
FECHA:	MARZO-2020
Nº PROYECTO:	5372
ESCALA:	H:1:500, V:1:100
FICHERO:	3.5-DC(03-2020)POU-PerfilesLong(Mota)
COLABORADORES:	