


NUEVO CAMINO DE ACCESO A CAMPING
H 1:500, V 1:100

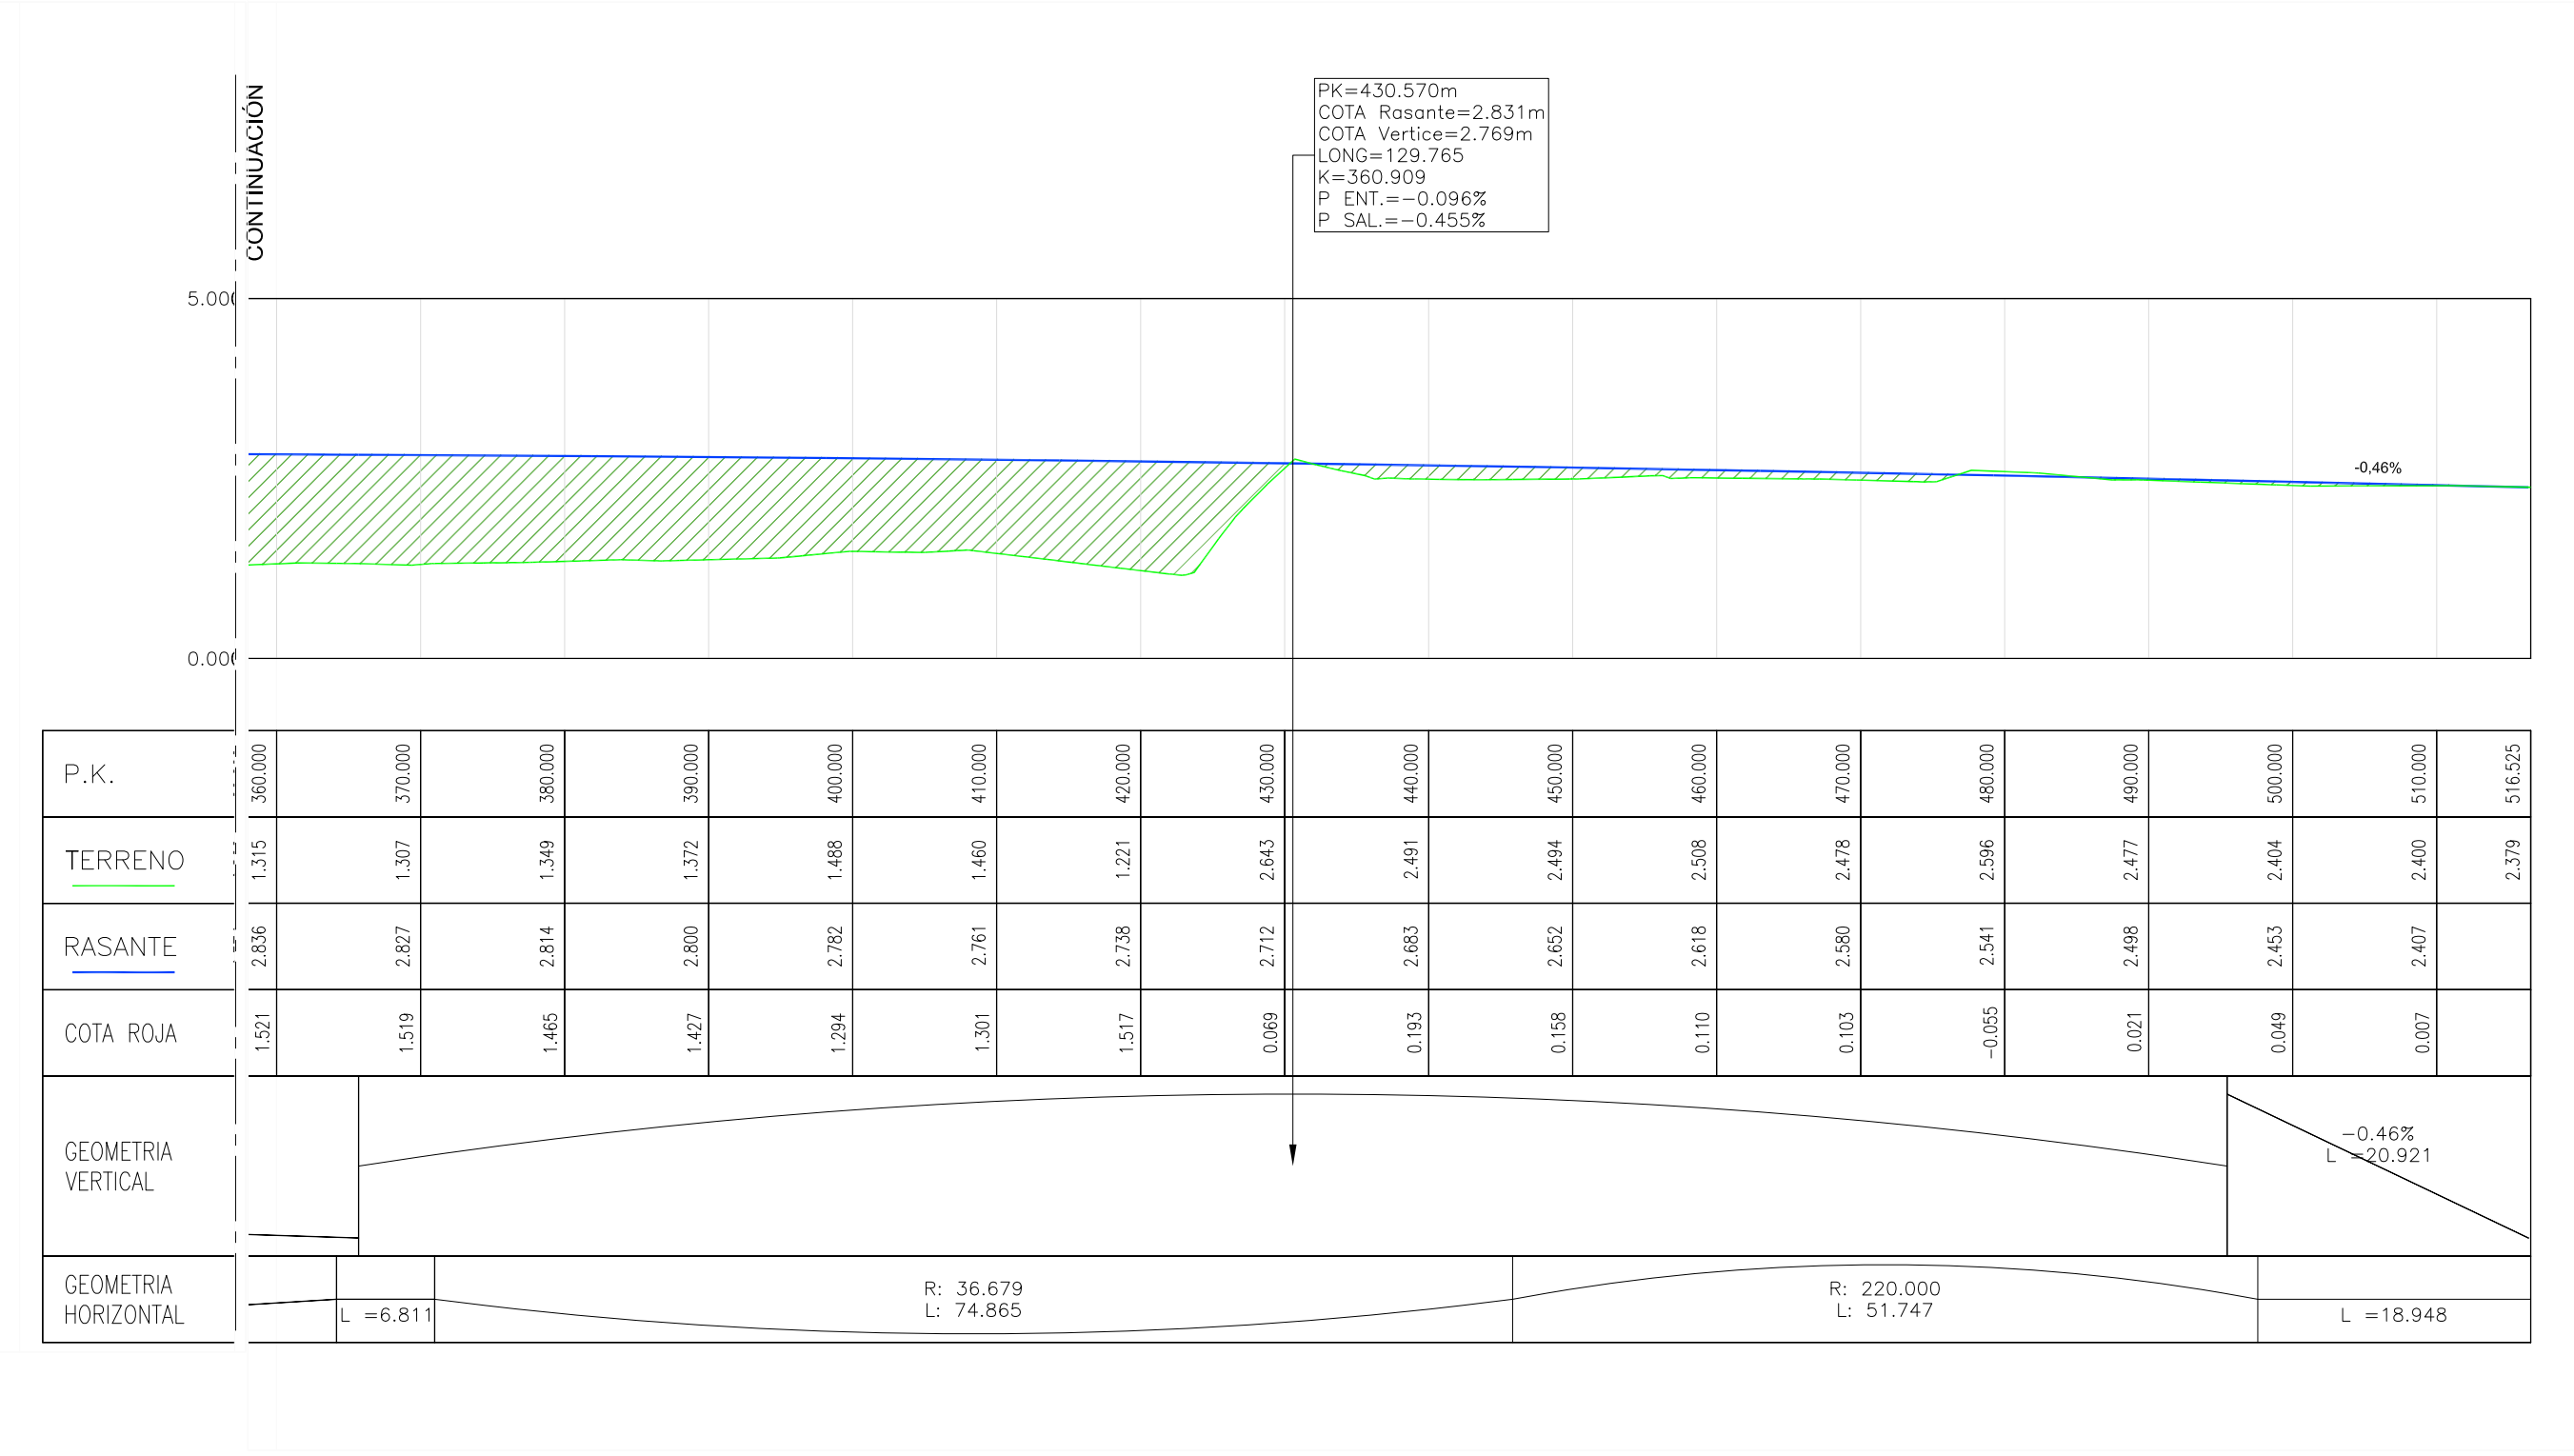

TRAS INFORME CONSEJERÍA DE CULTURA

PROYECTO	ORDINARIO DE URBANIZACIÓN DE MOTAS MARGEN IZQUIERDA RÍO VÉLEZ COMO MEDIDA CORRECTORA DE LA INUNDABILIDAD DE TORRE DEL MAR Y NUEVO CAMINO DE ACCESO A CAMPING.
PROMOTOR	EXMO. AYUNTAMIENTO DE VÉLEZ MÁLAGA
PLANO	4.5
NUEVO CAMINO DE ACCESO A CAMPING PERFIL LONGITUDINAL.	
FECHA:	MARZO-2020
Nº PROYECTO:	537.2
ESCALA:	1:500
FICHERO:	4.5-DC(03-2020)POU-PerfilesLong(Camino).dwg
COLABORADORES:	