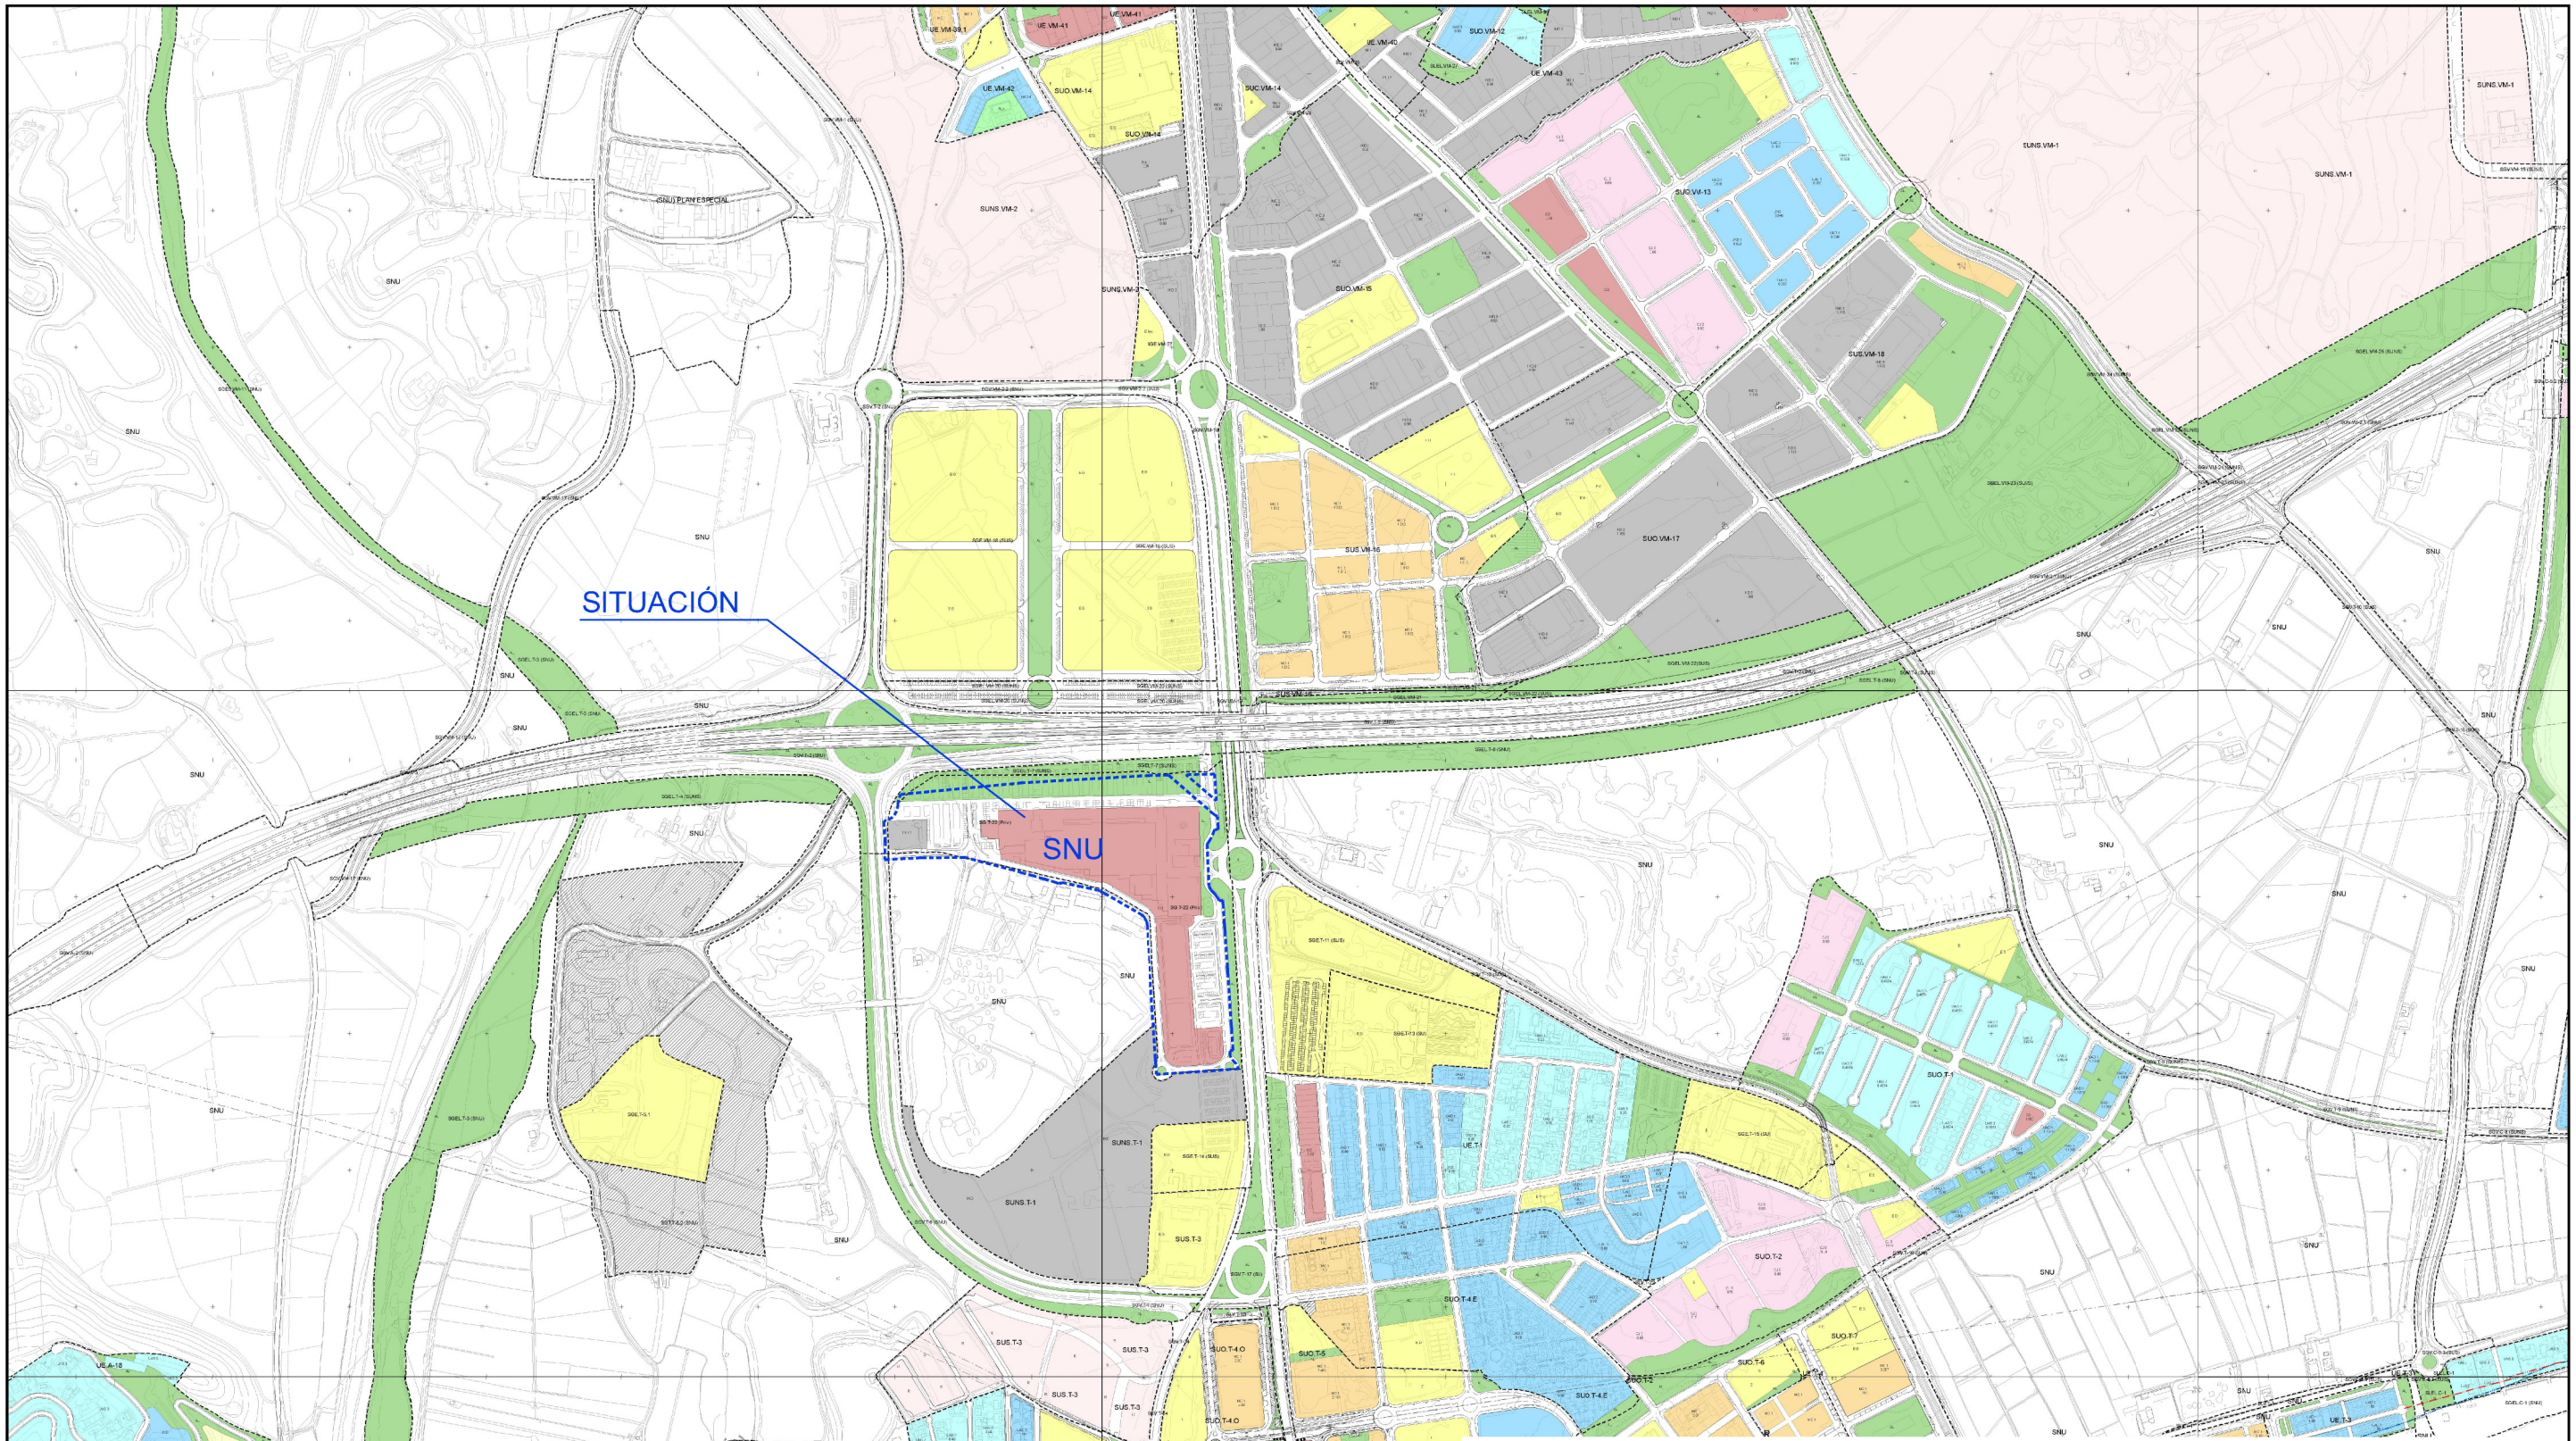

PROYECTO	**MODIFICACIÓN DE ELEMENTOS DEL P.G.O.U. DE VÉLEZ-MÁLAGA PARA LA AMPLIACIÓN DEL CENTRO COMERCIAL "EL INGENIO".**
PROMOTOR	Salsa — Grupo Sociedad Azucarera Larios

PLANO:

SITUACIÓN EN EL P.G.O.U.

FECHA:	ARCHIVO:	HOJA Nº
ENERO-2018	I 106 2018).DWG	**I-1**
Nº PROYECTO: 305.0.B	ESCALA: 1:10.000	

CONSULTORES:

EdP — EJECUCION DEL PLANEAMIENTO, S.L.

GP2 — G A R P U L 2, S. L.

ARQUITECTOS:

TRISTAN MARTINEZ AULADELL
HUGO FERNÁNDEZ LAURENZO
RAUL FERNÁNDEZ LAURENZO