

USOS RESIDENCIALES		USOS DOTACIONALES	
	VIVIENDA UNIFAMILIAR AISLADA		SISTEMA DE ÁREAS LIBRES
	VIVIENDA UNIFAMILIAR ADOSADA		SISTEMA DE EQUIPAMIENTO

CUADRO DE CARACTERÍSTICAS URBANÍSTICAS DE LA UE.1 DEL SECTOR SUO.L-1							
DOMINIO	CALIFICACIÓN		DENO	SUPERFICIE m2	EDIFIC. m2t/m2s	TECHO m2t	VIV. ud
PRIVADO	RESIDENCIAL	UNIFAMILIAR AISLADA	UAS-3	14.543,870	0,3000	4.363,161	20
		UNIFAMILIAR ADOSADA	UAD-2	11.796,430	0,6900	8.139,537	73
		TOTAL RESIDENCIAL			26.340,300		12.502,698
	DOTACIONAL	EQUIPAMIENTO COMUNITARIO	EP	7.256,500	0,1378	1.000,000	
		ÁREAS LIBRES PRIVADAS	ALP/1-2	976,510			
TOTAL DOTACIONAL			8.233,010		1.000,000		
TOTAL PARCELAS DE USO PRIVADO				34.573,310		13.502,698	93
PÚBLICO	ÁREAS LIBRES	JARDINES	AL/1	2.441,300			
		ÁREAS DE JUEGO Y RECREO	AL/2	1.110,140			
		TOTAL ÁREAS LIBRES			3.551,440		
	EQUIPAMIENTO DE CESIÓN (*)	E/SIPS-CO	3.593,000	1,0000	3.593,000		
	VIARIO		2.917,420				
TOTAL SISTEMAS DE USO Y DOMINIO PÚBLICO				10.061,860		3.593,000	
TOTAL UE.1 DEL SECTOR SUO.L-1				44.635,170	0,3025	13.502,698	93

(*) La superficie construible del aprovechamiento de cesión no computa


CUADRO DE CARACTERÍSTICAS URBANÍSTICAS DE LA UE.2 DEL SECTOR SUO.L-1							
DOMINIO	CALIFICACIÓN		DENO	SUPERFICIE m2	EDIFIC. m2t/m2s	TECHO m2t	VIV. ud
PRIVADO	RESIDENCIAL	UNIFAMILIAR AISLADA	UAS-3	1.468,610	0,3000	440,583	3
		UNIFAMILIAR ADOSADA	UAD-2	2.316,540	0,6900	1.598,413	8
	TOTAL RESIDENCIAL			3.785,150		2.038,996	11
PÚBLICO	ÁREAS LIBRES	ÁREAS DE JUEGO Y RECREO	AL/2	2.431,860			
		VIARIO		1.308,820			
	TOTAL SISTEMAS DE USO Y DOMINIO PÚBLICO			3.740,680			
TOTAL UE.2 DEL SECTOR SUO.L-1				7.525,830	0,2709	2.038,996	11

MODIFICACIÓN DE LA DELIMITACIÓN DE LA UE.2 DEL SECTOR SUO.L-1 CHORRERAS BAJAS. MEZQUITILLA DE VÉLEZ-MÁLAGA

Nº DE ORDEN:	PLANO DE:	INFORMACIÓN
1.3		DIVISIÓN EN UNIDADES EN EL P.P.O.

EXPEDIENTE:	ESCALA:	ESCALA GRAFICA:	FECHA:	DIBUJO:
04/20	1:2.000		ABRIL-2.020	MASÚ GIL

	ARQUITECTO	PROMOTOR:
	ANTONIO GARVÍN SALAZAR	ASOCIACIÓN DE PROPIETARIOS

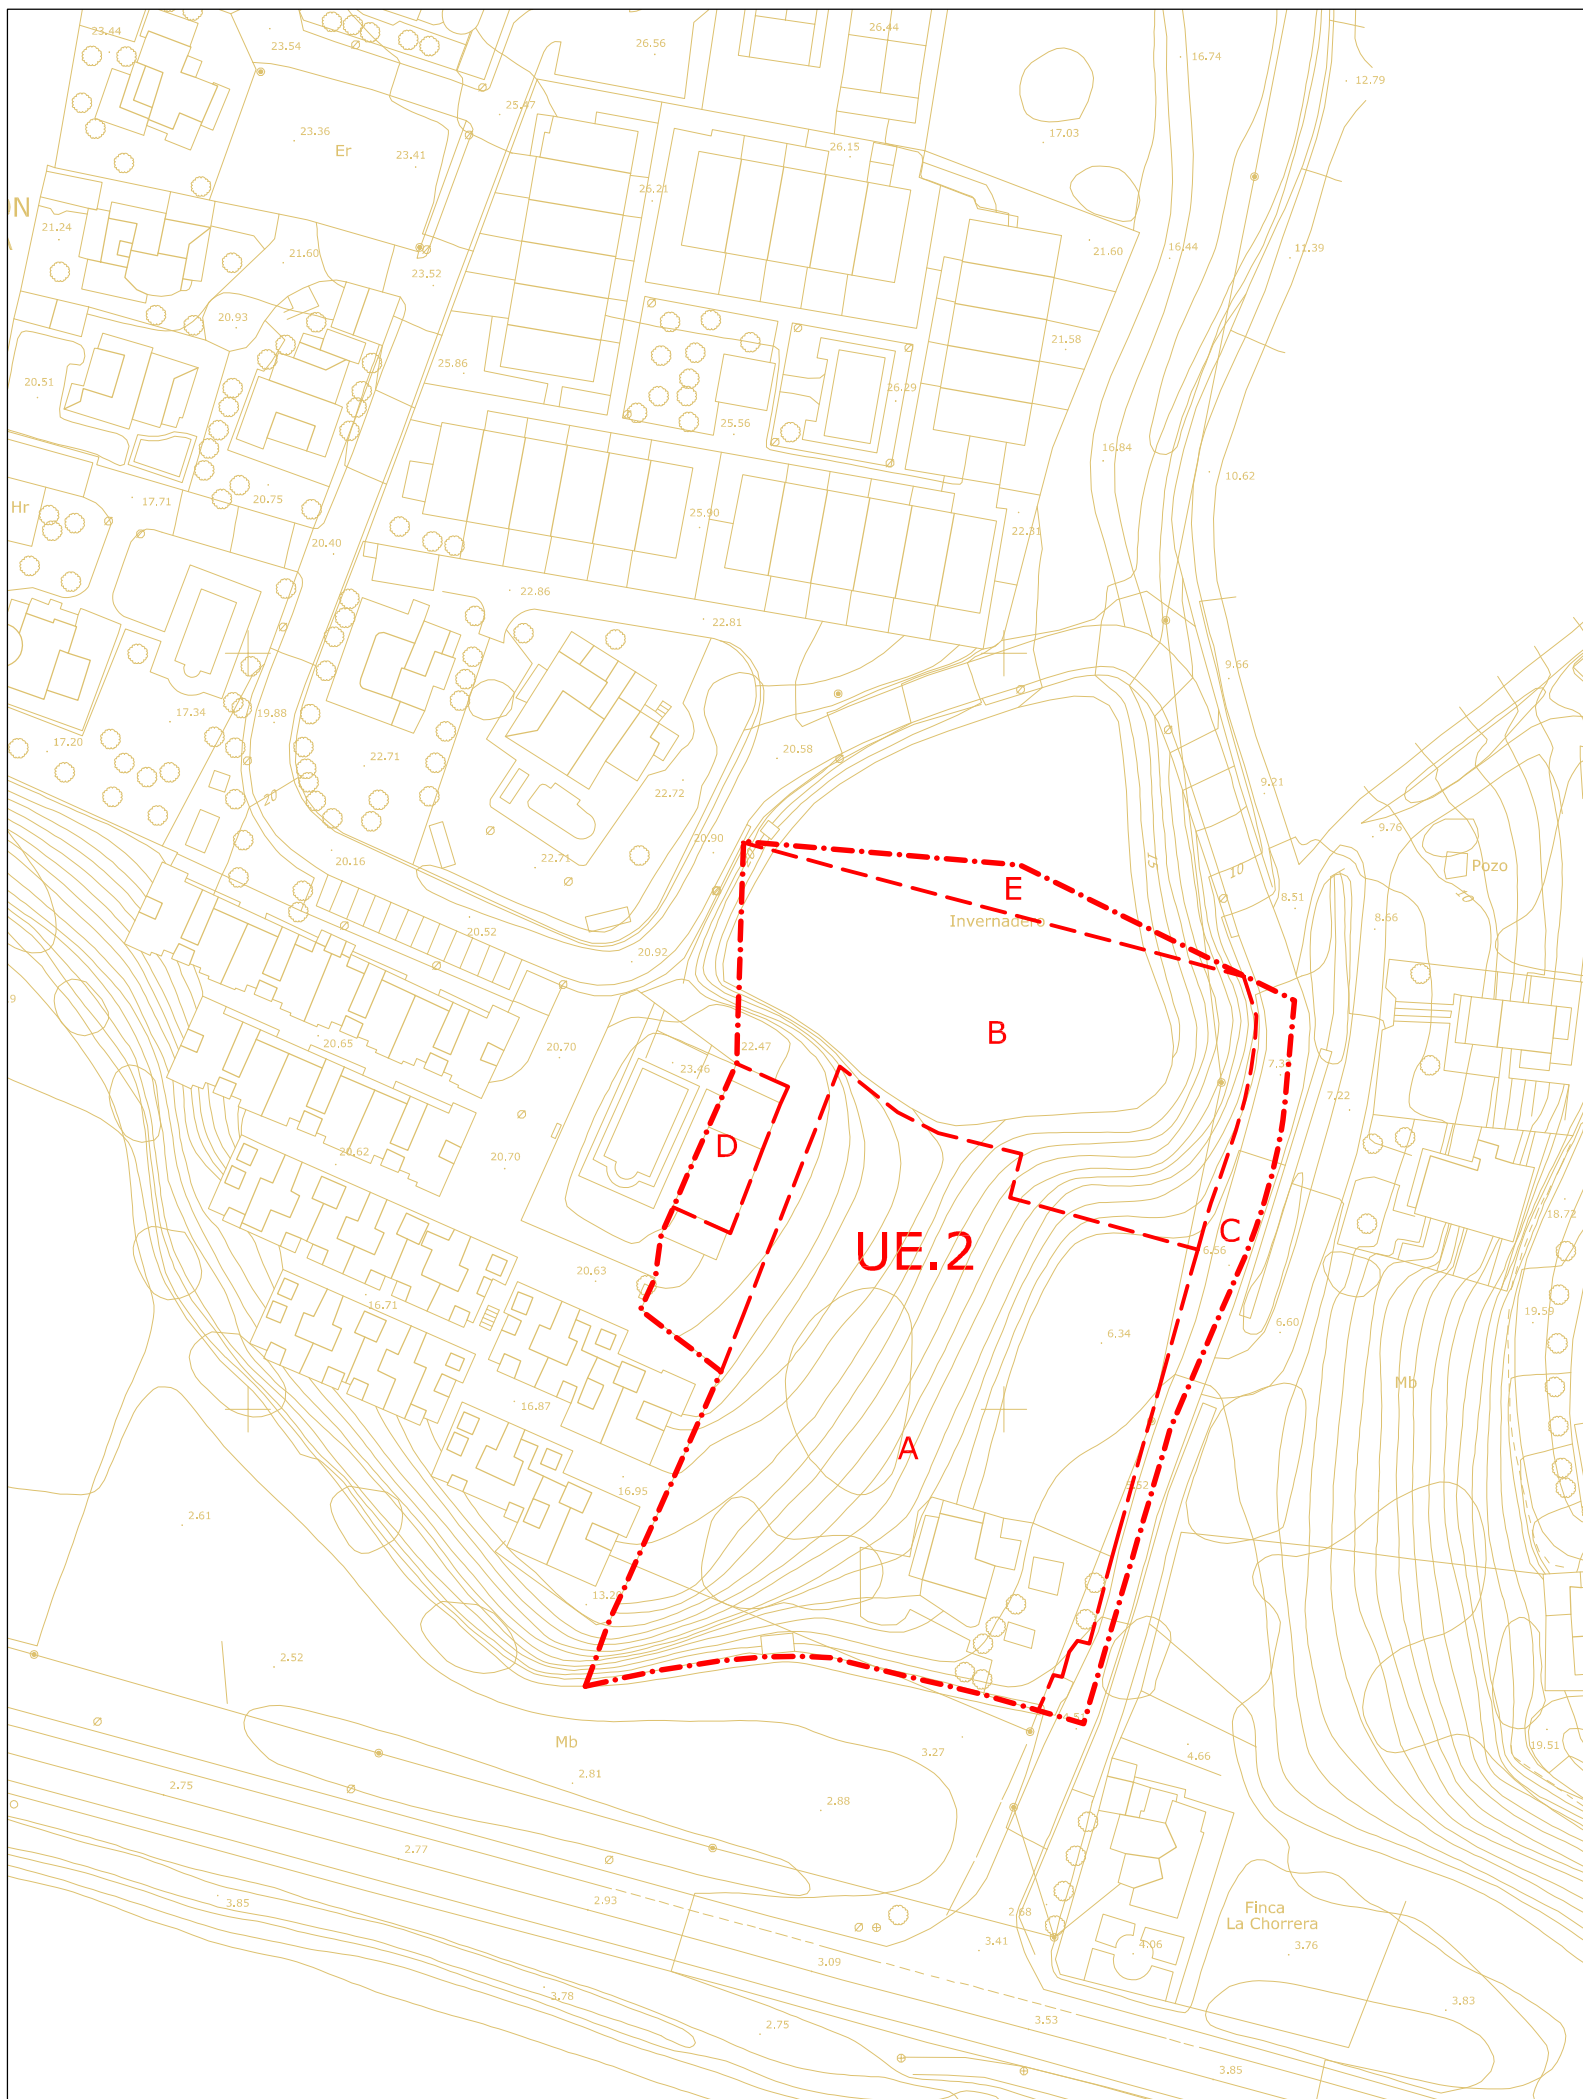

PROPIEDADES APORTADAS Y DERECHOS EN LA UE.2 DEL SUO.L-11					
Parcela	Nº F.R.	Titular	Porcentaje propiedad	Superf. m2s	Porcentaje Derechos
A	28.773	Angel Martín Segovia	10,0000%	3.982,00	5,6522%
		María Rivas Díaz	10,0000%		5,6522%
		Francisco M. Rico Ramírez	26,6660%		15,0723%
		María Dolores Rico Ramírez	26,6666%		15,0726%
		Ana María Rico Ramírez	26,6666%		15,0726%
B	3.511	María Estrella Rico del Corral	100,0000%	2.430,00	34,4925%
D	3.512	María Estrella Rico del Corral	100,0000%	164,00	2,3279%
E	26.617	María Estrella Rico del Corral	50,0000%	469,00	3,3286%
		Her. de José M. Atencia Pérez	50,0000%		3,3286%
TOTAL TITULARES DE DERECHOS EN LA UE.2				7.045,00	100,0000%
C		Dominio Público		480,83	
TOTAL UE.2				7.525,83	

MODIFICACIÓN DE LA DELIMITACIÓN DE LA UE.2 DEL SECTOR SUO.L-1 CHORRERAS BAJAS. MEZQUITILLA DE VÉLEZ-MÁLAGA

Nº DE ORDEN:

1.4

PLANO DE:

INFORMACIÓN PROPIEDADES EN LA UE.2 ACTUAL

EXPEDIENTE:
04/20

ESCALA:
1:1.000

ESCALA GRAFICA:



FECHA:
ABRIL-2.020

DIBUJO:
MASÚ GIL




ARQUITECTO

ANTONIO GARVÍN SALAZAR

PROMOTOR:

ASOCIACIÓN DE PROPIETARIOS

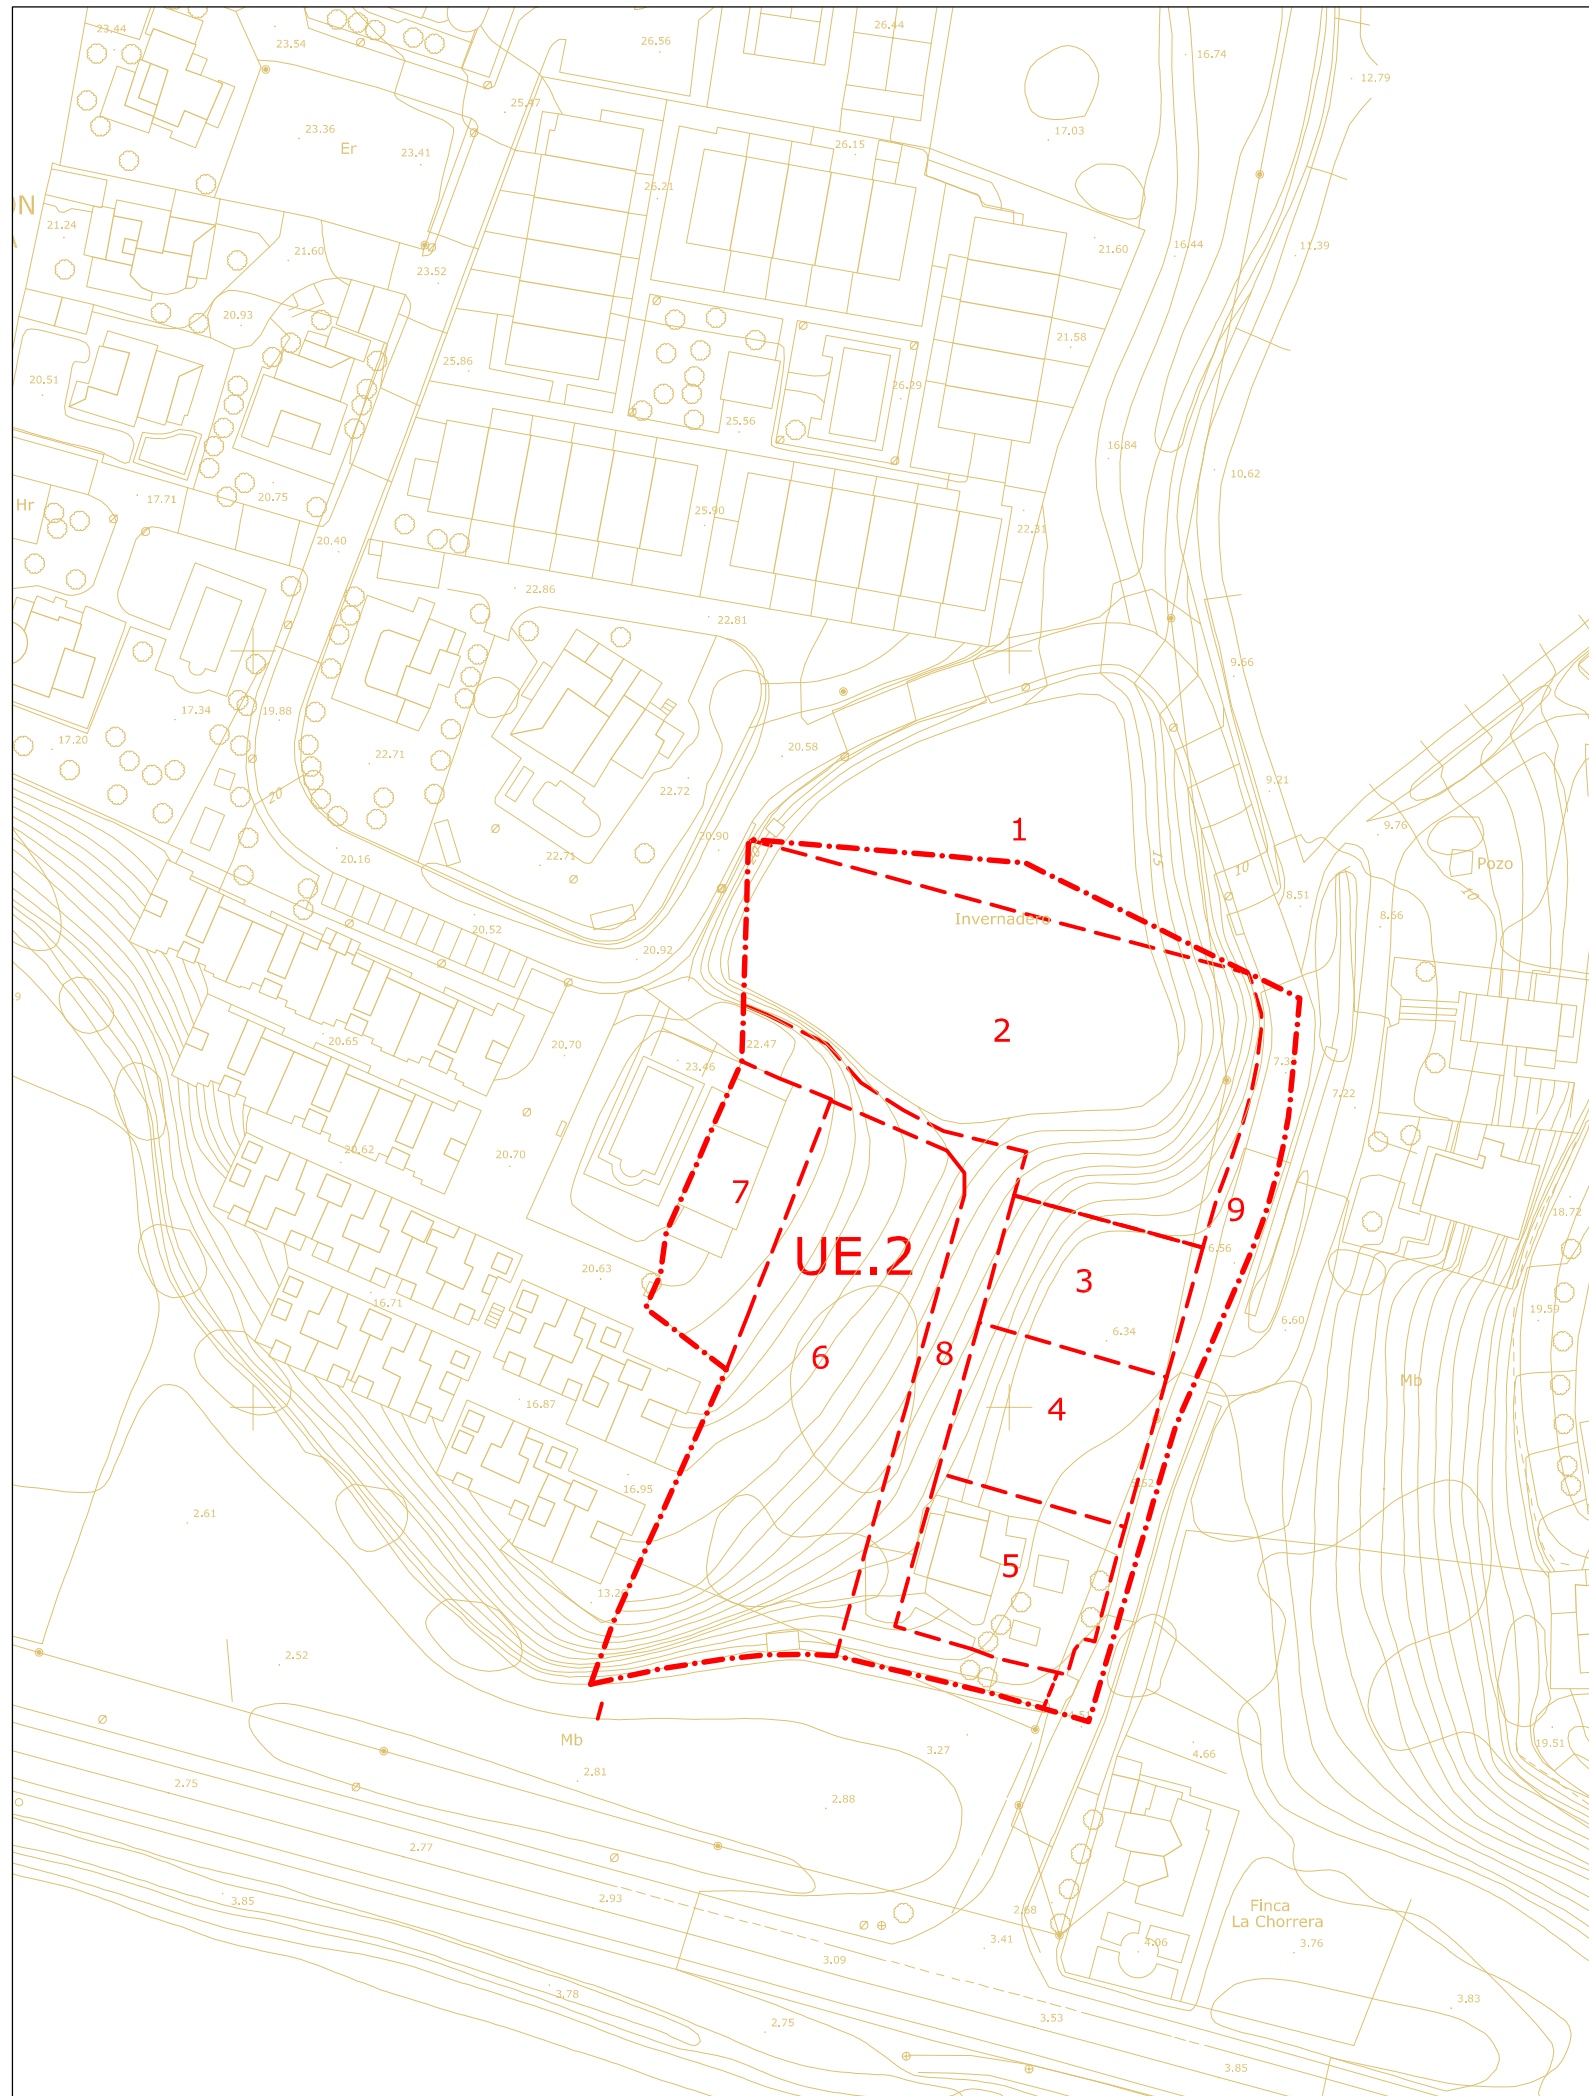

PARCELAS CATASTRALES EN LA UE.2 DEL SUO.L-11

Parcela	Referencia catastral	Superf. m2s
1	7672101VF0677S0001DA	469,00
2	7672102VF0677S0001XA	2.032,00
3	7672103VF0677S0001IA	456,00
4	7672104VF0677S0001JA	532,00
5	7672105VF0677S0001EA	535,00
6	7672120VF0677S0001MA	1.827,00
7	7672121VF0677S0001OA	490,00
TOTAL PARCELAS CASTASTRADAS		6.341,00
8	No catastrada	704,00
TOTAL PARCELAS		7.045,00
9	Dominio Público	480,83
TOTAL UE.2		7.525,83

MODIFICACIÓN DE LA DELIMITACIÓN DE LA UE.2 DEL SECTOR SUO.L-1 CHORRERAS BAJAS. MEZQUITILLA DE VÉLEZ-MÁLAGA

Nº DE ORDEN:	PLANO DE:	INFORMACIÓN
1.5	PARCELAS CATASTRALES EN LA UE.2 ACTUAL	

EXPEDIENTE:	ESCALA:	ESCALA GRAFICA:	FECHA:	DIBUJO:
04/20	1:1.000		ABRIL-2.020	MASÚ GIL

	ARQUITECTO	PROMOTOR:
	ANTONIO GARVÍN SALAZAR	ASOCIACIÓN DE PROPIETARIOS