

PARCELAS CATASTRALES EN LA UE.2 DEL SUO.L-11


Parcela	Referencia catastral	Superf. m2s
1	7672101VF0677S0001DA	1.409,00
2	7672102VF0677S0001XA	2.194,00
3	7672103VF0677S0001IA	456,00
4	7672104VF0677S0001JA	532,00
5	7672105VF0677S0001EA	535,00
6	7672120VF0677S0001MA	1.827,00
7	7672121VF0677S0001OA	490,00
8	7672122VF0677S0001KA	567,00
TOTAL PARCELAS CASTASTRADAS		8.010,00
9	No catastrada	804,00
TOTAL PARCELAS		8.814,00
10	Dominio Público	480,83
TOTAL UE.2		9.294,83

MODIFICACIÓN DE LA DELIMITACIÓN DE LA UE.2 DEL SECTOR SUO.L-1 CHORRERAS BAJAS. MEZQUITILLA DE VÉLEZ-MÁLAGA

Nº DE ORDEN:	PLANO DE:	PROYECTO
2.3	PARCELAS CATASTRALES EN LA NUEVA UE.2	

EXPEDIENTE:	ESCALA:	ESCALA GRAFICA:	FECHA:	DIBUJO:
04/20	1:1.000		ABRIL-2.020	MASÚ GIL

	ARQUITECTO	PROMOTOR:
	ANTONIO GARVÍN SALAZAR	ASOCIACIÓN DE PROPIETARIOS

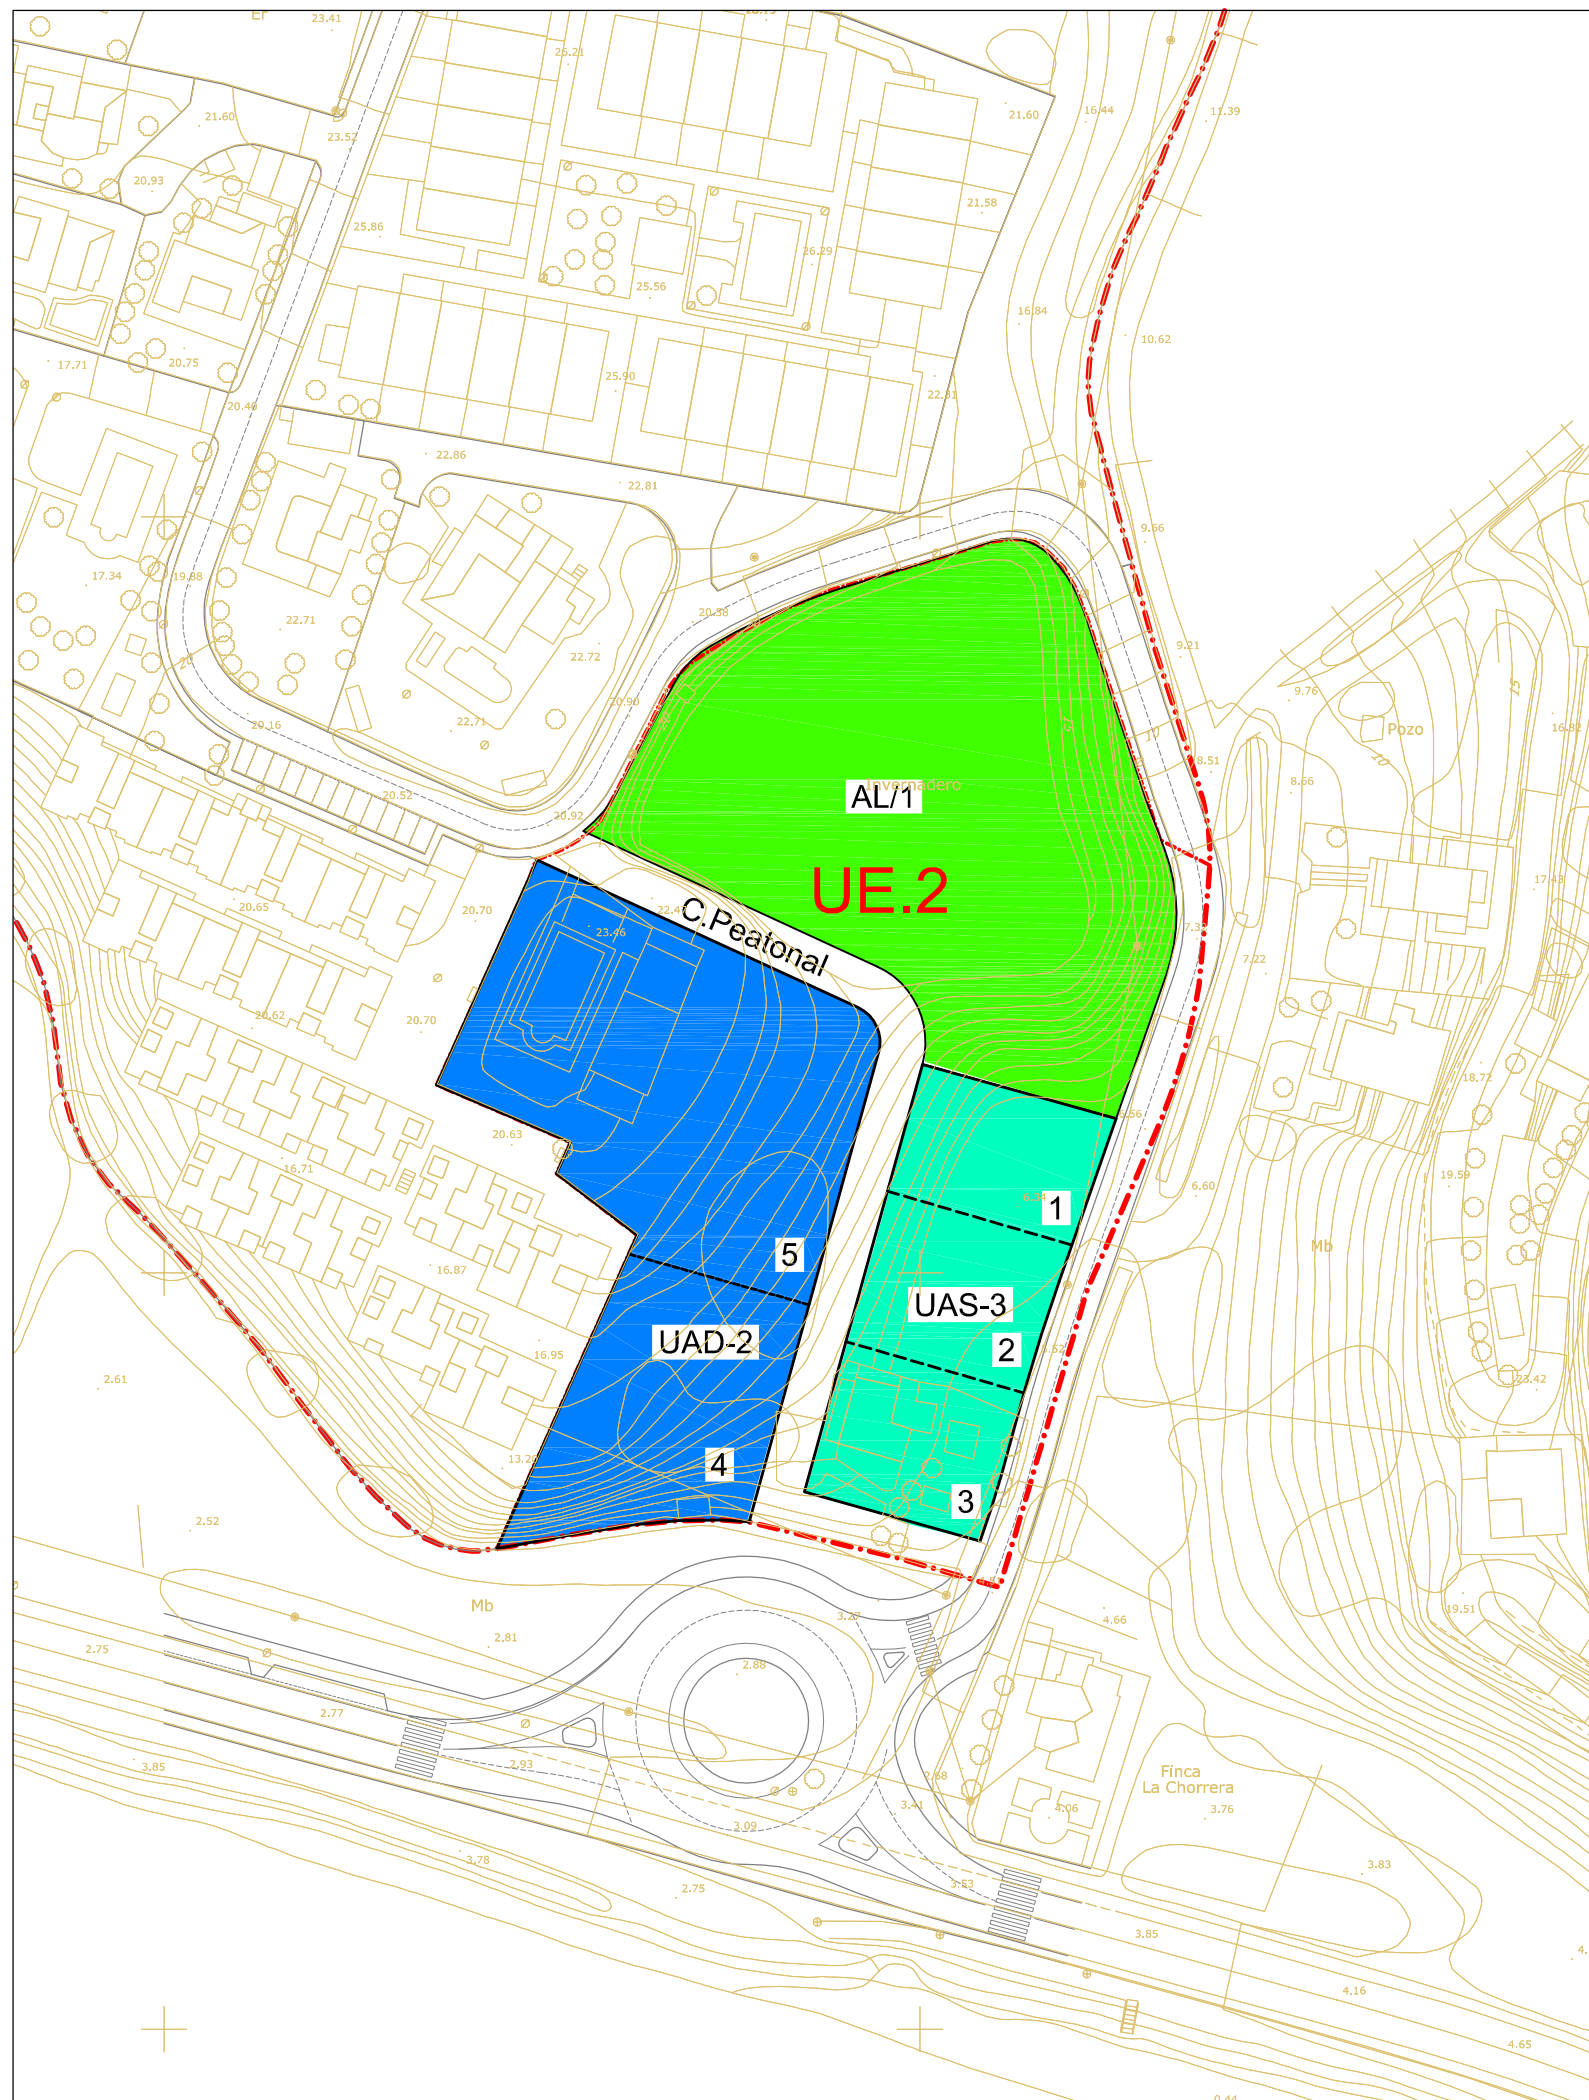

CALIFICACIÓN	
	VIVIENDA UNIFAMILIAR AISLADA
	VIVIENDA UNIFAMILIAR ADOSADA
	SISTEMA DE ÁREAS LIBRES

ZONIFICACION Y PARCELACIÓN EN UE.2 DEL SUO.L-1						
CALIFICACIÓN		DENO	SUPERFICIE m2	EDIFIC. m2t/m2s	TECHO m2t	VIV, ud
RESIDENCIAL	UNIFAMILIAR AISLADA	UAS-3/1	454,500	0,3000	136,350	1
		UAS-3/2	506,880		152,064	1
		UAS-3/3	507,230		152,169	1
	TOTAL		1.468,610		440,583	3
RESIDENCIAL	UNIFAMILIAR ADOSADA	UAD-2/4	962,343	0,6900	664,017	3
		UAD-2/5	1.993,757		1.375,692	
		TOTAL			2.956,100	2.039,709
TOTAL RESIDENCIAL			4.424,710		2.480,292	14
AREAS LIBRES	AREAS DE JUEGO Y RECREO	AL/2	3.542,000			
VIARIO	MOTORIZADO		392,120			
	PEATONAL		936,000			
	Total		1.328,120			
TOTAL SISTEMAS DE USO Y DOMINIO PÚBLICO			4.870,120			
TOTAL UE.2 DEL SUO.L-1			9.294,830	0,2668	2.480,292	14

MODIFICACIÓN DE LA DELIMITACIÓN DE LA UE.2 DEL SECTOR SUO.L-1 CHORRERAS BAJAS. MEZQUITILLA DE VÉLEZ-MÁLAGA

Nº DE ORDEN: 2.4	PLANO DE: PROYECTO ZONIFICACIÓN Y PARCELACIÓN EN LA UE.2
--------------------------------	--

EXPEDIENTE: 04/20	ESCALA: 1:1.000	ESCALA GRAFICA: 	FECHA: ABRIL-2.020	DIBUJO: MASÚ GIL
----------------------	--------------------	---------------------	-----------------------	---------------------

	ARQUITECTO	PROMOTOR:
	ANTONIO GARVÍN SALAZAR	ASOCIACIÓN DE PROPIETARIOS