

VÉRTICES GEODÉSICOS

ED-50	ETRS-89
Perro Muerto x = 398242.96 y = 4074873.52 z = 176.569 (BP)	Perro Muerto x = 398130.493 y = 4074667.812

BASES

ED-50	ETRS-89
V-901 x = 399070.229 y = 4074665.127 z = 76.247 (BP)	V-901 x = 399857.776 y = 4074459.404

V-902 x = 399463.733 y = 4074214.555 z = 44.409 (BP)	V-902 x = 399351.273 y = 4074008.833
V-903 x = 400560.501 y = 4073508.751 z = 60.104 (BP)	V-903 x = 400448.050 y = 4073303.014

V-2000 x = 399809.993 y = 4074587.454 z = 45.358 (BP)	V-2000 x = 399697.538 y = 4074381.732
V-2001 x = 399855.251 y = 4073919.295 z = 41.438 (BP)	V-2001 x = 399742.794 y = 4073713.568



INFORMACION CARTOGRAFICA

PROYECCION U.T.M. HUSO 30-S
ELIPSOIDE INTERNACIONAL DATUM POSTDAM
ALTITUDES REFERIDAS AL NIVEL
MEDIO DEL MAR EN ALICANTE
FECHA DE VUELO: NOVIEMBRE 2005
FECHA RESTITUCIÓN: DICIEMBRE 2005





EMPRESA CARTOGRAFICA: CARTOGESA

SIGNOS CONVENCIONALES

- | | | |
|--------------------------------------|------------------------------------|---------------------------------|
| CARRETERA – HITO KILOMETRICO. | EDIFICIO EN CONSTRUCCION. | LIMITE DE TERMINO MUNICIPAL. |
| CAMINO CARRETERO. | DESAGUE – ARROYO. | LIMITE DE PARCELA. |
| SENDA. | ACEQUIA. | LIMITE DE CULTIVO. |
| FERROCARRIL. | CANAL. | EDIFICIO PUBLICO O SINGULAR. |
| MURO, PARED O TAPIA. | MANANTIAL – FUENTE – POZO. | EDIFICIO PRIVADO. |
| MURO DE CONTENCIÓN. | PISCINA – ESTANQUE – TRANSFORMADOR | MASA DE ARBOLES. |
| ALAMBRADA, CERCIA METALICA. | TORRE METALICA – POSTE – FAROLA. | LINEA ELECTRICA, ALTA TENSION. |
| VERTICE GEODESICO 1º, 2º Y 3º ORDEN. | CURVAS DE NIVEL – COTA. | LINEA ELECTRICA, MEDIA TENSION. |
| VERTICE TOPOGRAFICO – PUNTO DE APOYO | CURVA DE DEPRESION. | LINEA ELECTRICA, BAJA TENSION. |
| LIMITE DE PROVINCIA. | SETO VIVO. | LINEA TELEFONICA. |

PLANO GUIA

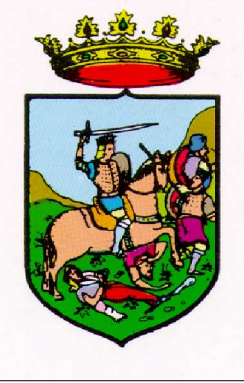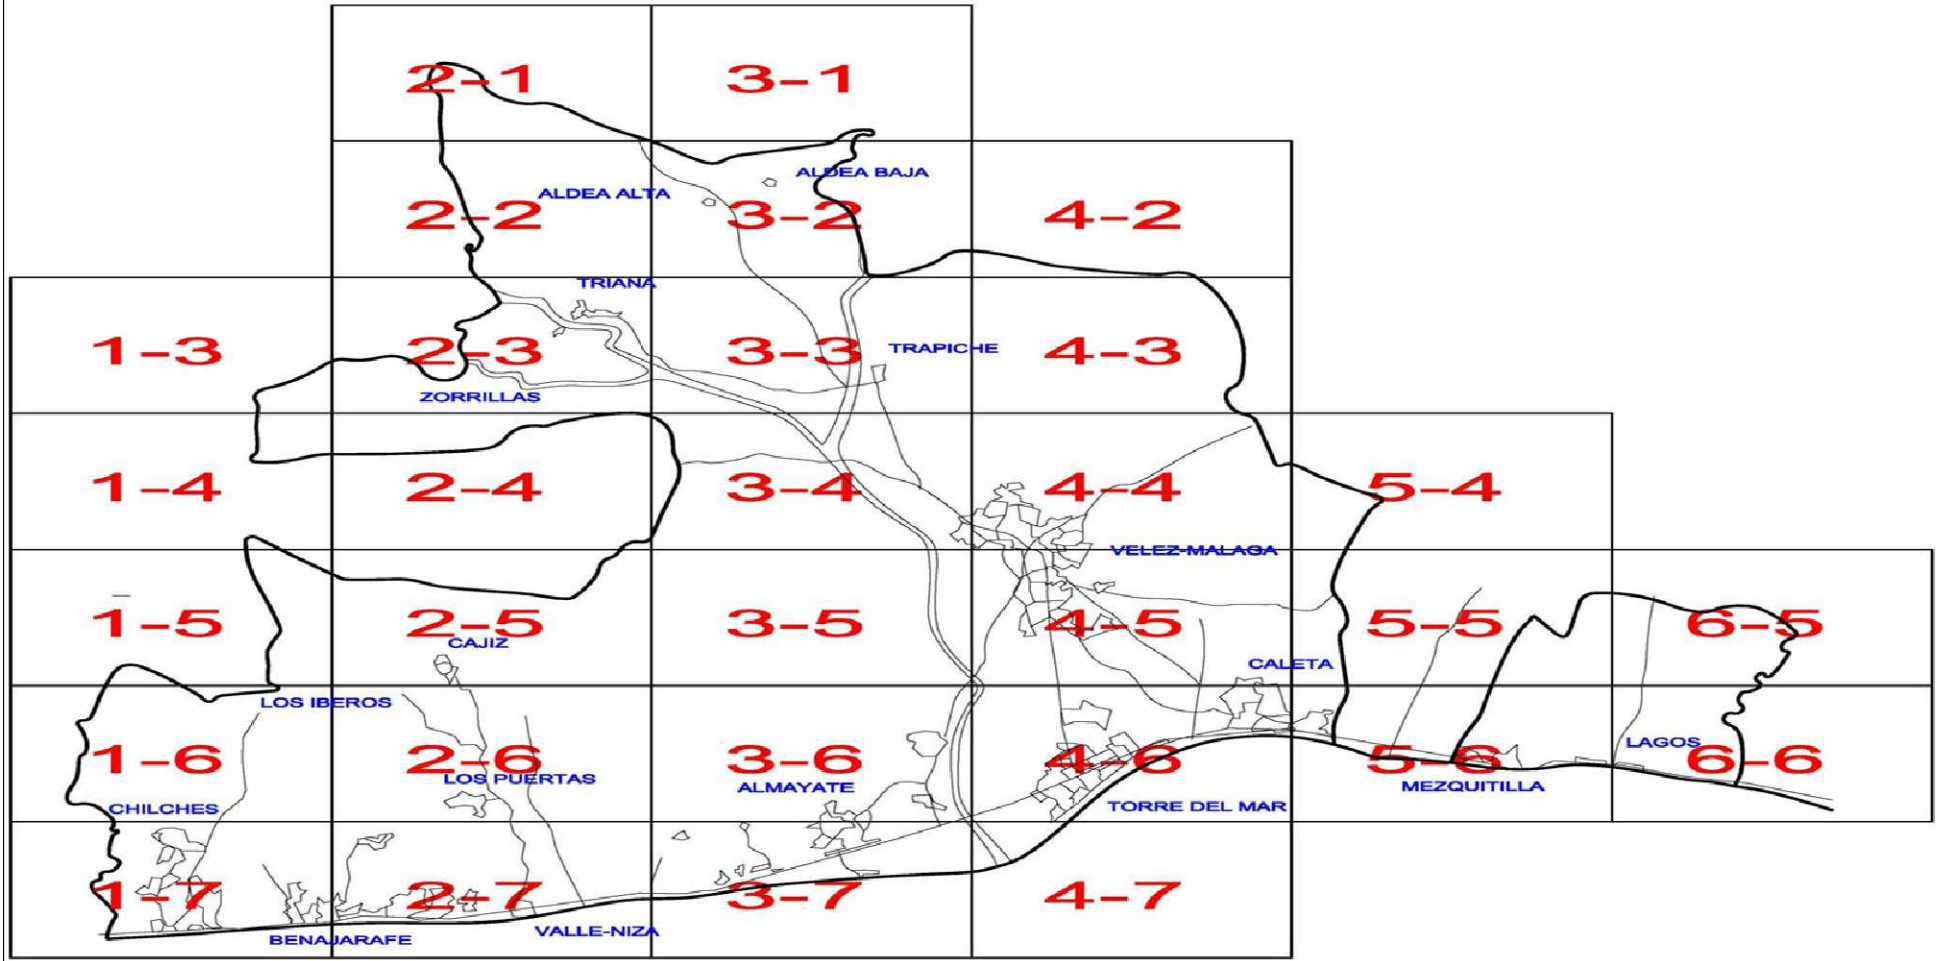

RED DE BASES
EN COORDENADAS UTM.

EXCMO. AYUNTAMIENTO DE VELEZ-MÁLAGA

Denominación:	Hoja nº:
CARTOGRAFIA MUNICIPAL	3-3
Escala: S:E	Fecha: Abril 2012
El I. Técnico en Topografía Municipal	
A. Daniel Ortigosa Molina	