

SIGNOS CONVENCIONALES


- CARRETERA - HTD KILOMETRICO.
- CAMINO CARRETERO.
- SENDA.
- FERROCARRIL.
- MURO, PARED O TAPIA.
- MURO DE CONTENCIÓN.
- ALAMBRADE, CERCIA METALICA.
- VERTICE GEODÉSICO 1º, 2º Y 3º ORDEN.
- VERTICE TOPOGRÁFICO - PUNTO DE APOYO.
- LIMITE DE PROVINCIA.
- LIMITE DE TERMINO MUNICIPAL.
- LIMITE DE PARCELA.
- LIMITE DE CULTIVO.
- EDIFICIO PUBLICO O SINGULAR.
- EDIFICIO PRIVADO.
- EDIFICIO EN CONSTRUCCION.
- DESAQUE - ARROYO.
- ACEQUIA.
- CANAL.
- MANANTIAL - FUENTE - POZO.
- PISCINA - ESTANQUE - TRANSFORMADOR.
- TORRE METALICA - POSTE - FAROLA.
- CURVAS DE NIVEL - COTA.
- CURVA DE DEPRESION.
- SETO VIVO.
- MASA DE ARBOLES.
- LINEA ELECTRICA, ALTA TENSION.
- LINEA ELECTRICA, MEDIA TENSION.
- LINEA ELECTRICA, BAJA TENSION.
- LINEA TELEFONICA.

USOS DEL SUELO

INFORMACION CARTOGRAFICA

NOTA

ESTA HOJA HA SIDO DIGITALIZADA DE LAS HOJAS 8-10, 8-11, 9-10 Y 9-11 DE LA CARTOGRAFIA COMPROBADA POR INCAR EN FEBRERO DEL 1.984 POR ENCARGO DE LA CONFEDERACION HIDROGRAFICA DEL SUR DE ESPAÑA PARA EL PROYECTO DE ZONA REGABLE DEL RIO GUARO.

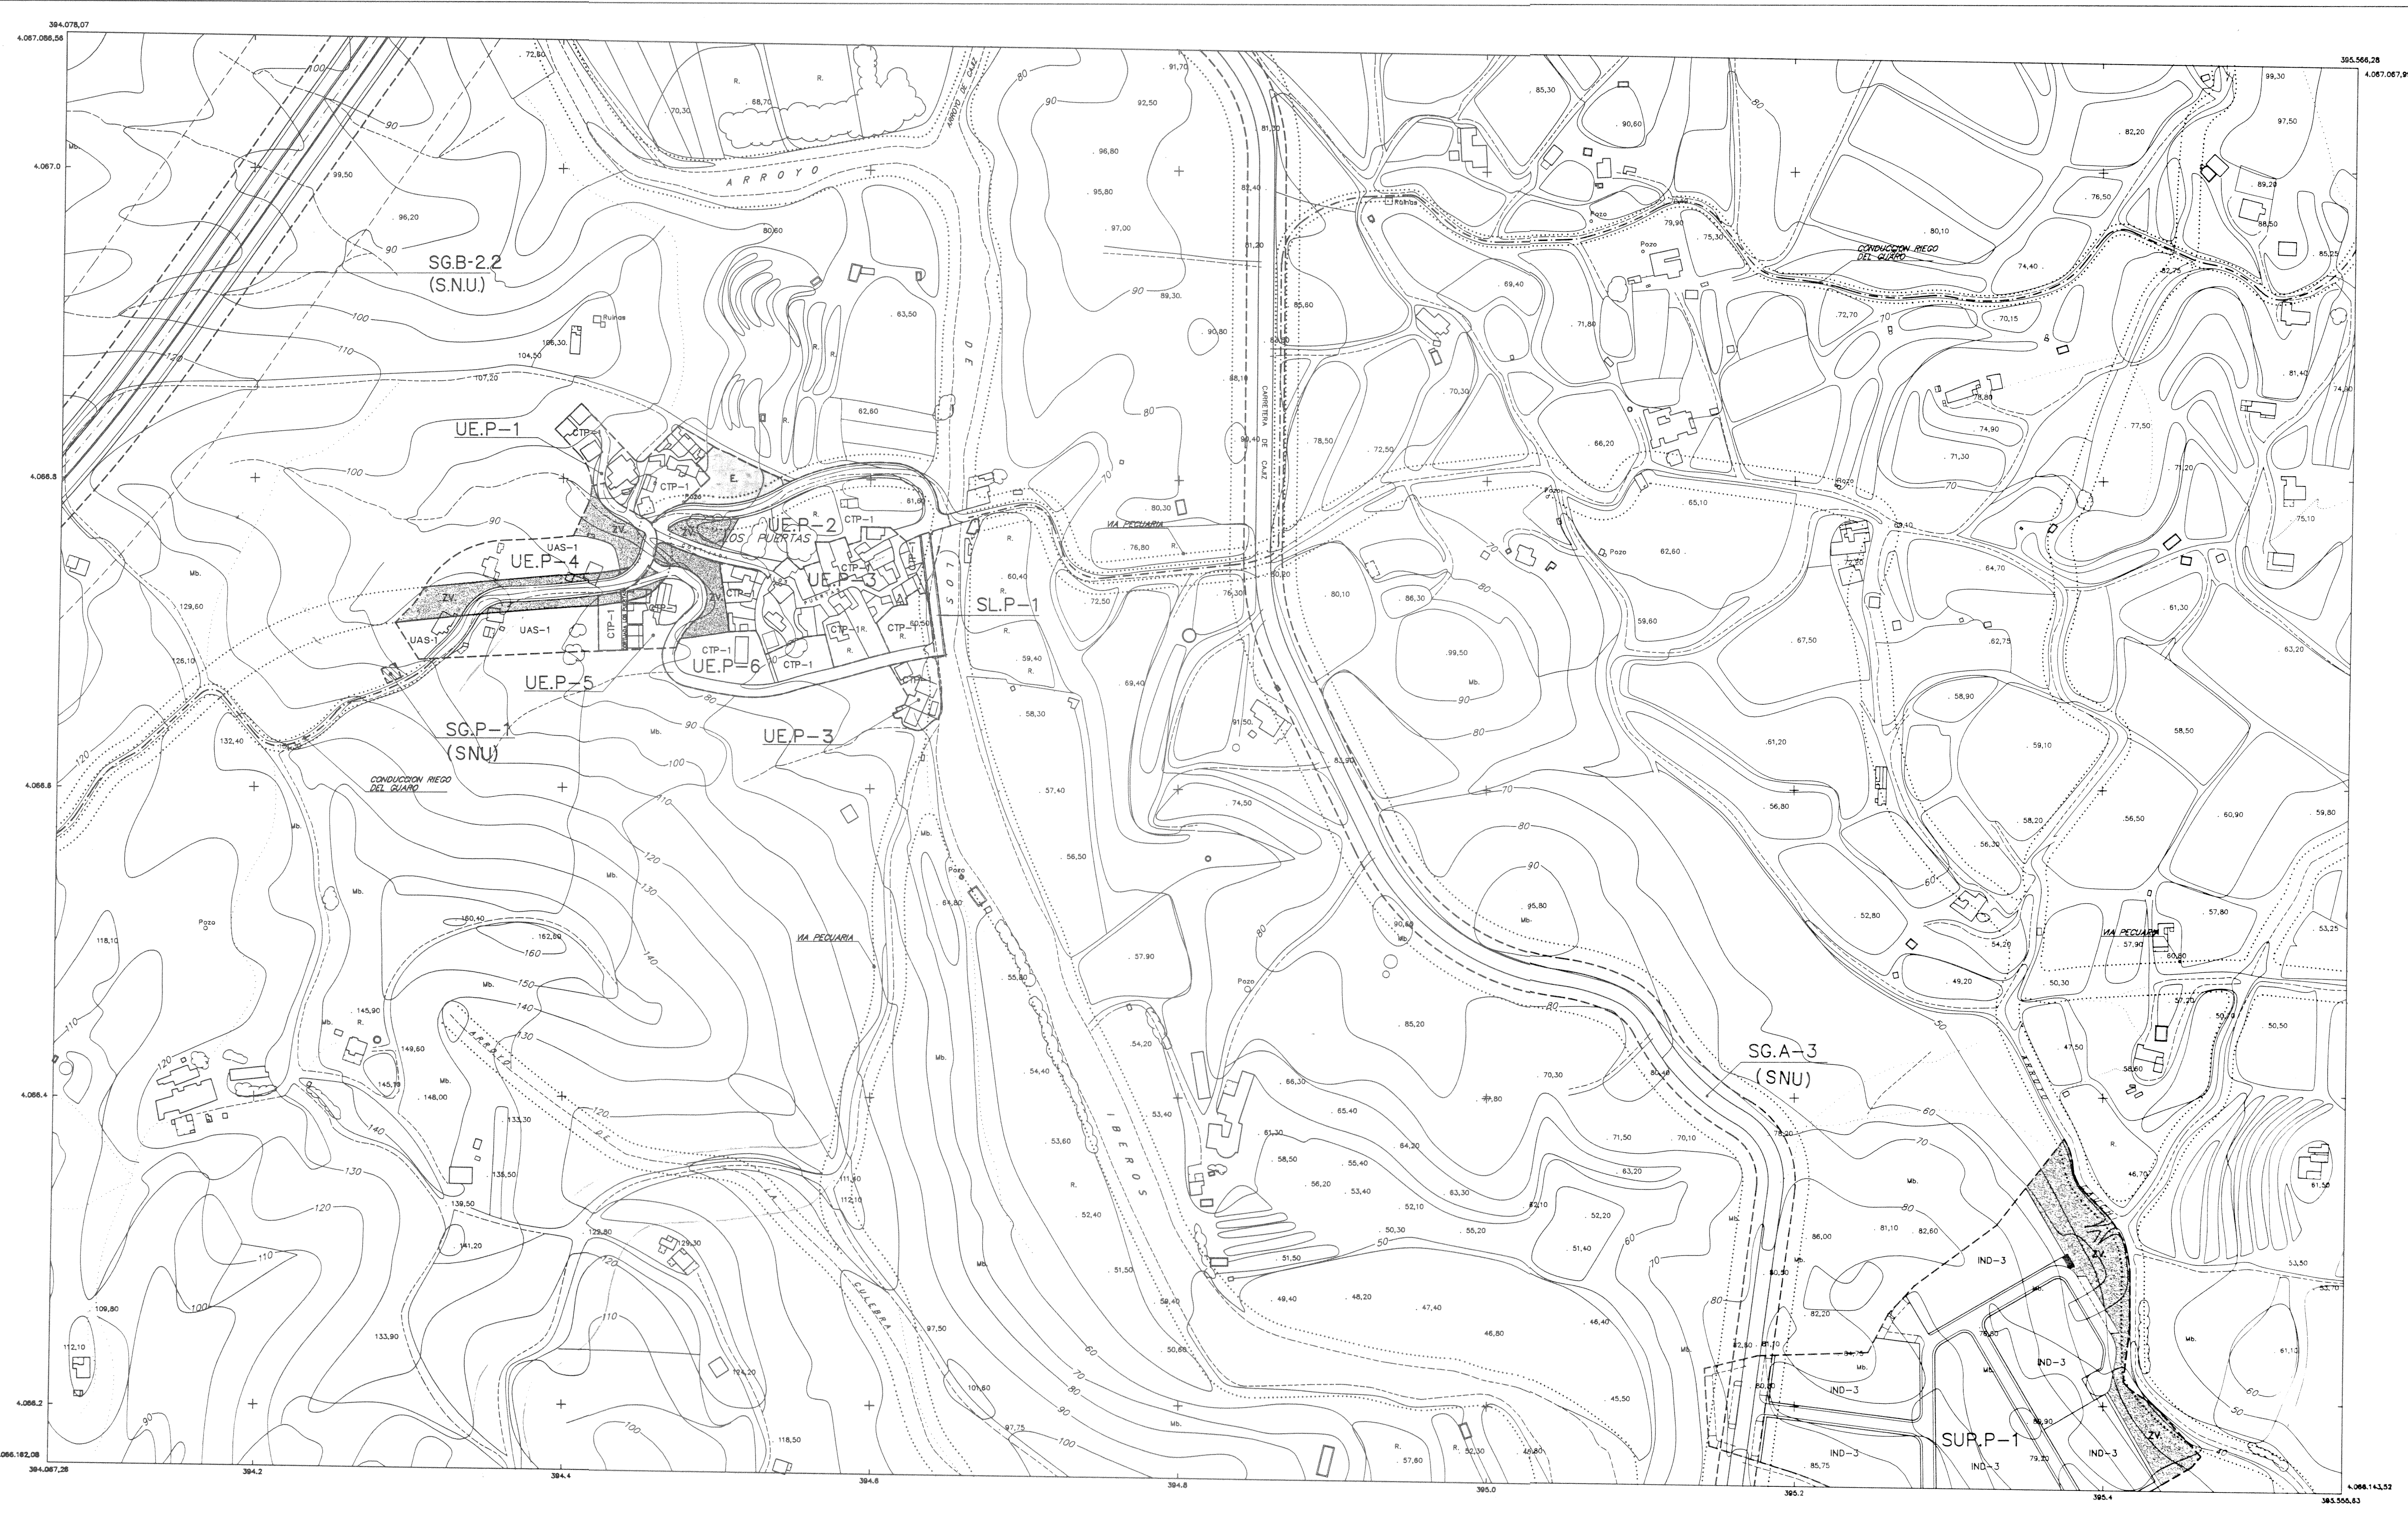

ZONIFICACION DEL SUELO


- CENTRO
- MANZANA CERRADA
- ORDENACION ABIERTA
- CIUDAD JARDIN
- UNIFAMILIAR AISLADA
- UNIFAMILIAR ADOSADA
- COLONIA Y TRADICIONAL POPULAR
- INDUSTRIA
- COMERCIO
- PROTECCION INTEGRAL
- PROTECCION ARQUITECTONICA
- EQUIPAMIENTO PRIVADO

GESTION DEL SUELO

- UNIDAD DE EJECUCION
 - REGIMEN TRANSITORIO
 - PLAN ESPECIAL
 - PLAN ESPECIAL REFORMA INTERIOR
 - SISTEMA LOCAL
 - SISTEMA GENERAL PROGRAMADO
 - SISTEMA GENERAL NO PROGRAMADO
 - SISTEMA GENERAL NO URBANIZABLE
- COSTAS:**
- DESLINDE PROBABLE DEL DOMINIO PUBLICO MARITIMO TERRESTRE, SEGUN LEY DE COSTAS (28-JULIO-1.988)
 - SERVIDUMBRE DE PROTECCION

SISTEMAS

- ESPACIOS LIBRES
- ESPACIOS LIBRES DE PLAYA
- TECNICOS
- EQUIPAMIENTO COMUNITARIO:
- EQUIPAMIENTO
- DEPORTIVO
- CEMENTERIO
- COMUNICACIONES:
- VIARIO
- AEREOPORTUARIO
- PORTUARIO
- VIAS PECUARIAS
- PROTECCIONES:
- CAUCES PUBLICOS
- LITORAL
- ARQUEOLOGICAS

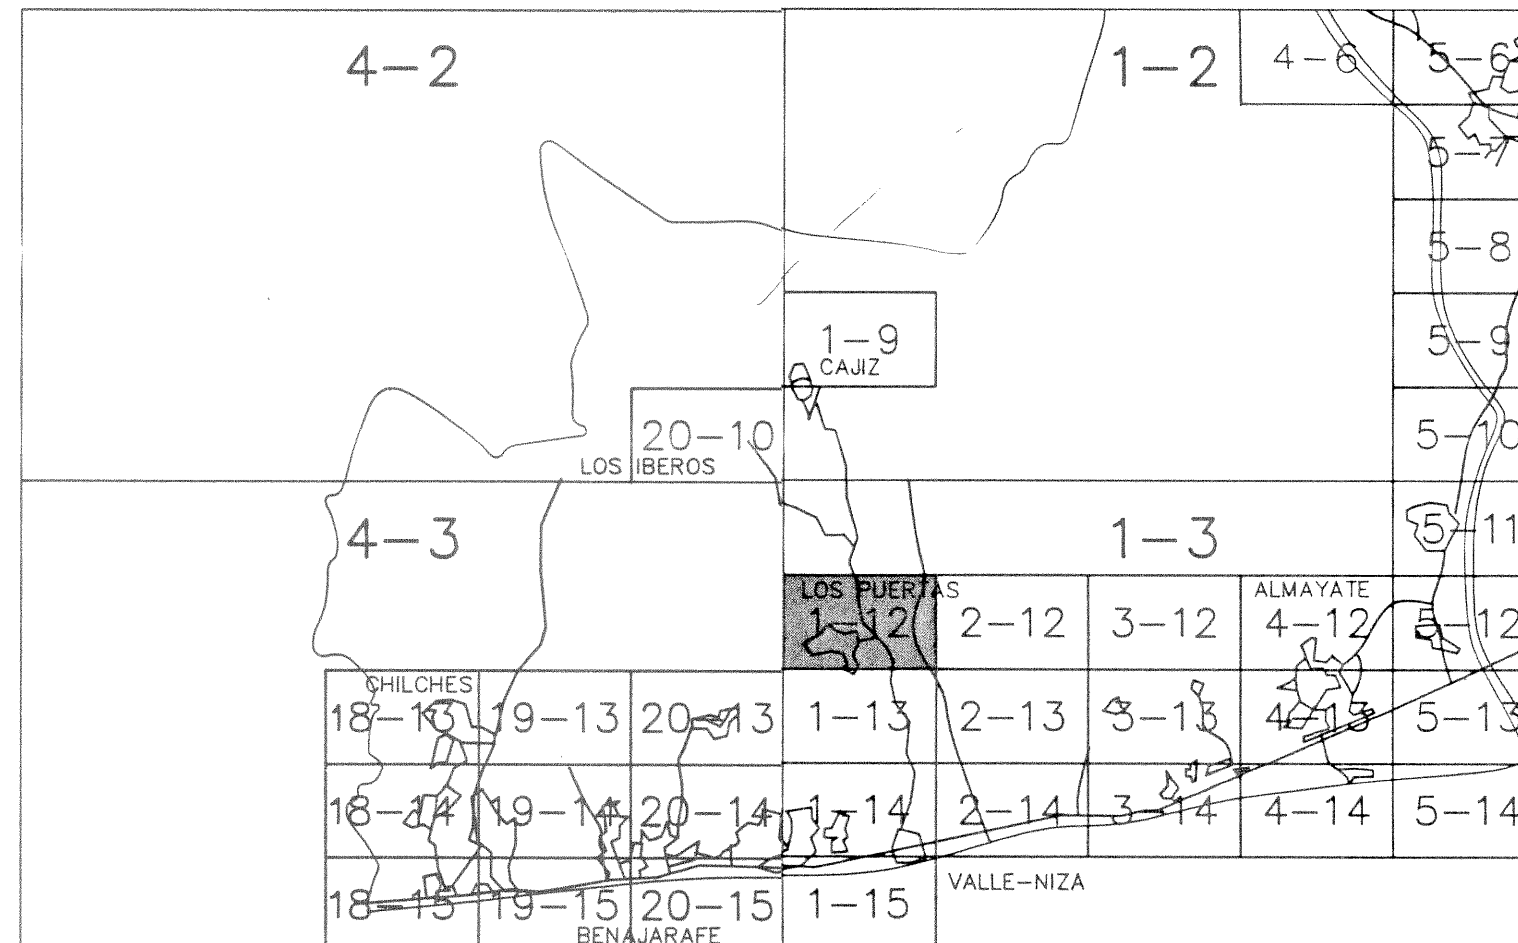

EXCMO. AYUNTAMIENTO DE VELEZ-MÁLAGA
PLAN GENERAL DE ORDENACION URBANA

TEXTO REFUNDIDO

Denominación: CALIFICACION.	Plano: D
Escala: 1:2.000	Fecha: FEBRERO - 96
Arquitecto Director:	Hoja nº: 1-12
Salvador Moreno Peralta	