



SIGNOS CONVENCIONALES

- CARRETERA - HITO KILOMÉTRICO.
- CAMINO CARRETERO.
- SENDA.
- FERROCARRIL.
- MURO, PARED O TAPIA.
- MURO DE CONTENCIÓN.
- ALAMBRA, CERCAS METÁLICAS.
- VERTICE GEODÉSICO 1º, 2º Y 3º ORDEN.
- VERTICE TOPOGRÁFICO - PUNTO DE APOYO.
- LÍMITE DE PROVINCIA.
- LÍMITE DE TÉRMINO MUNICIPAL.
- LÍMITE DE PARCELA.
- LÍMITE DE CULTIVO.
- EDIFICIO PÚBLICO O SINGULAR.
- EDIFICIO PRIVADO.
- EDIFICIO EN CONSTRUCCIÓN.
- DESAGÜE - ARROYO.
- ACEQUIA.
- CANAL.
- MANANTIAL - FUENTE - POZO.
- PISCINA - ESTANQUE - TRANSFORMADOR.
- TORRE METÁLICA - POSTE - FAROLA.
- CURVAS DE NIVEL - COTA.
- CURVA DE DEPRESIÓN.
- SETO VIVO.
- MASA DE ÁRBOLES.
- LÍNEA ELÉCTRICA, ALTA TENSIÓN.
- LÍNEA ELÉCTRICA, MEDIA TENSIÓN.
- LÍNEA ELÉCTRICA, BAJA TENSIÓN.
- LÍNEA TELEFÓNICA.

USOS DEL SUELO

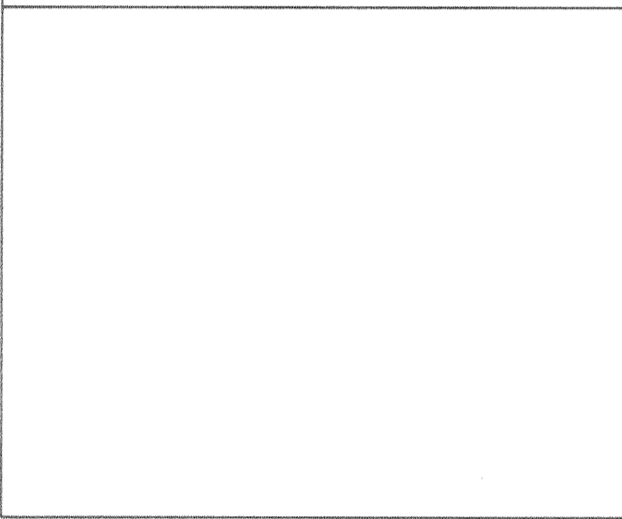


INFORMACION CARTOGRAFICA

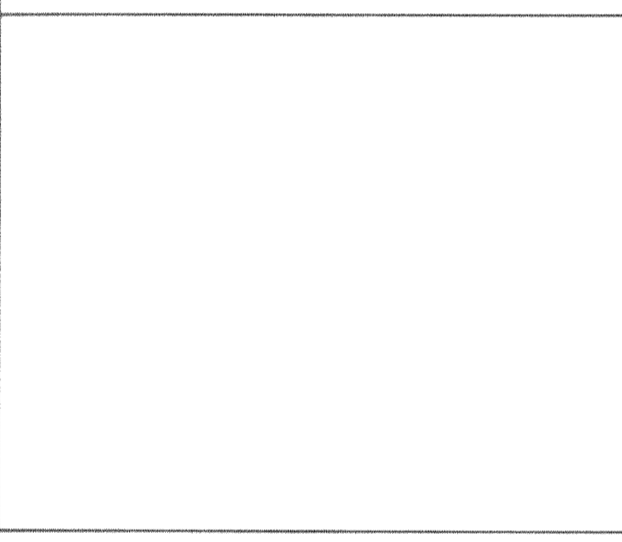

NOTA

ESTA HOJA HA SIDO DIGITALIZADA DE LAS HOJAS R-10, R-11, S-10 Y S-11 DE LA CARTOGRAFIA COMPLEJADA POR INCAP EN FEBRERO DEL 1984 POR ENCARGO DE LA COMERCIALIZACION HIDROGRAFICA DEL SUR DE ESPAÑA PARA EL PROYECTO DE ZONA REGABLE DEL RIO GUARO.

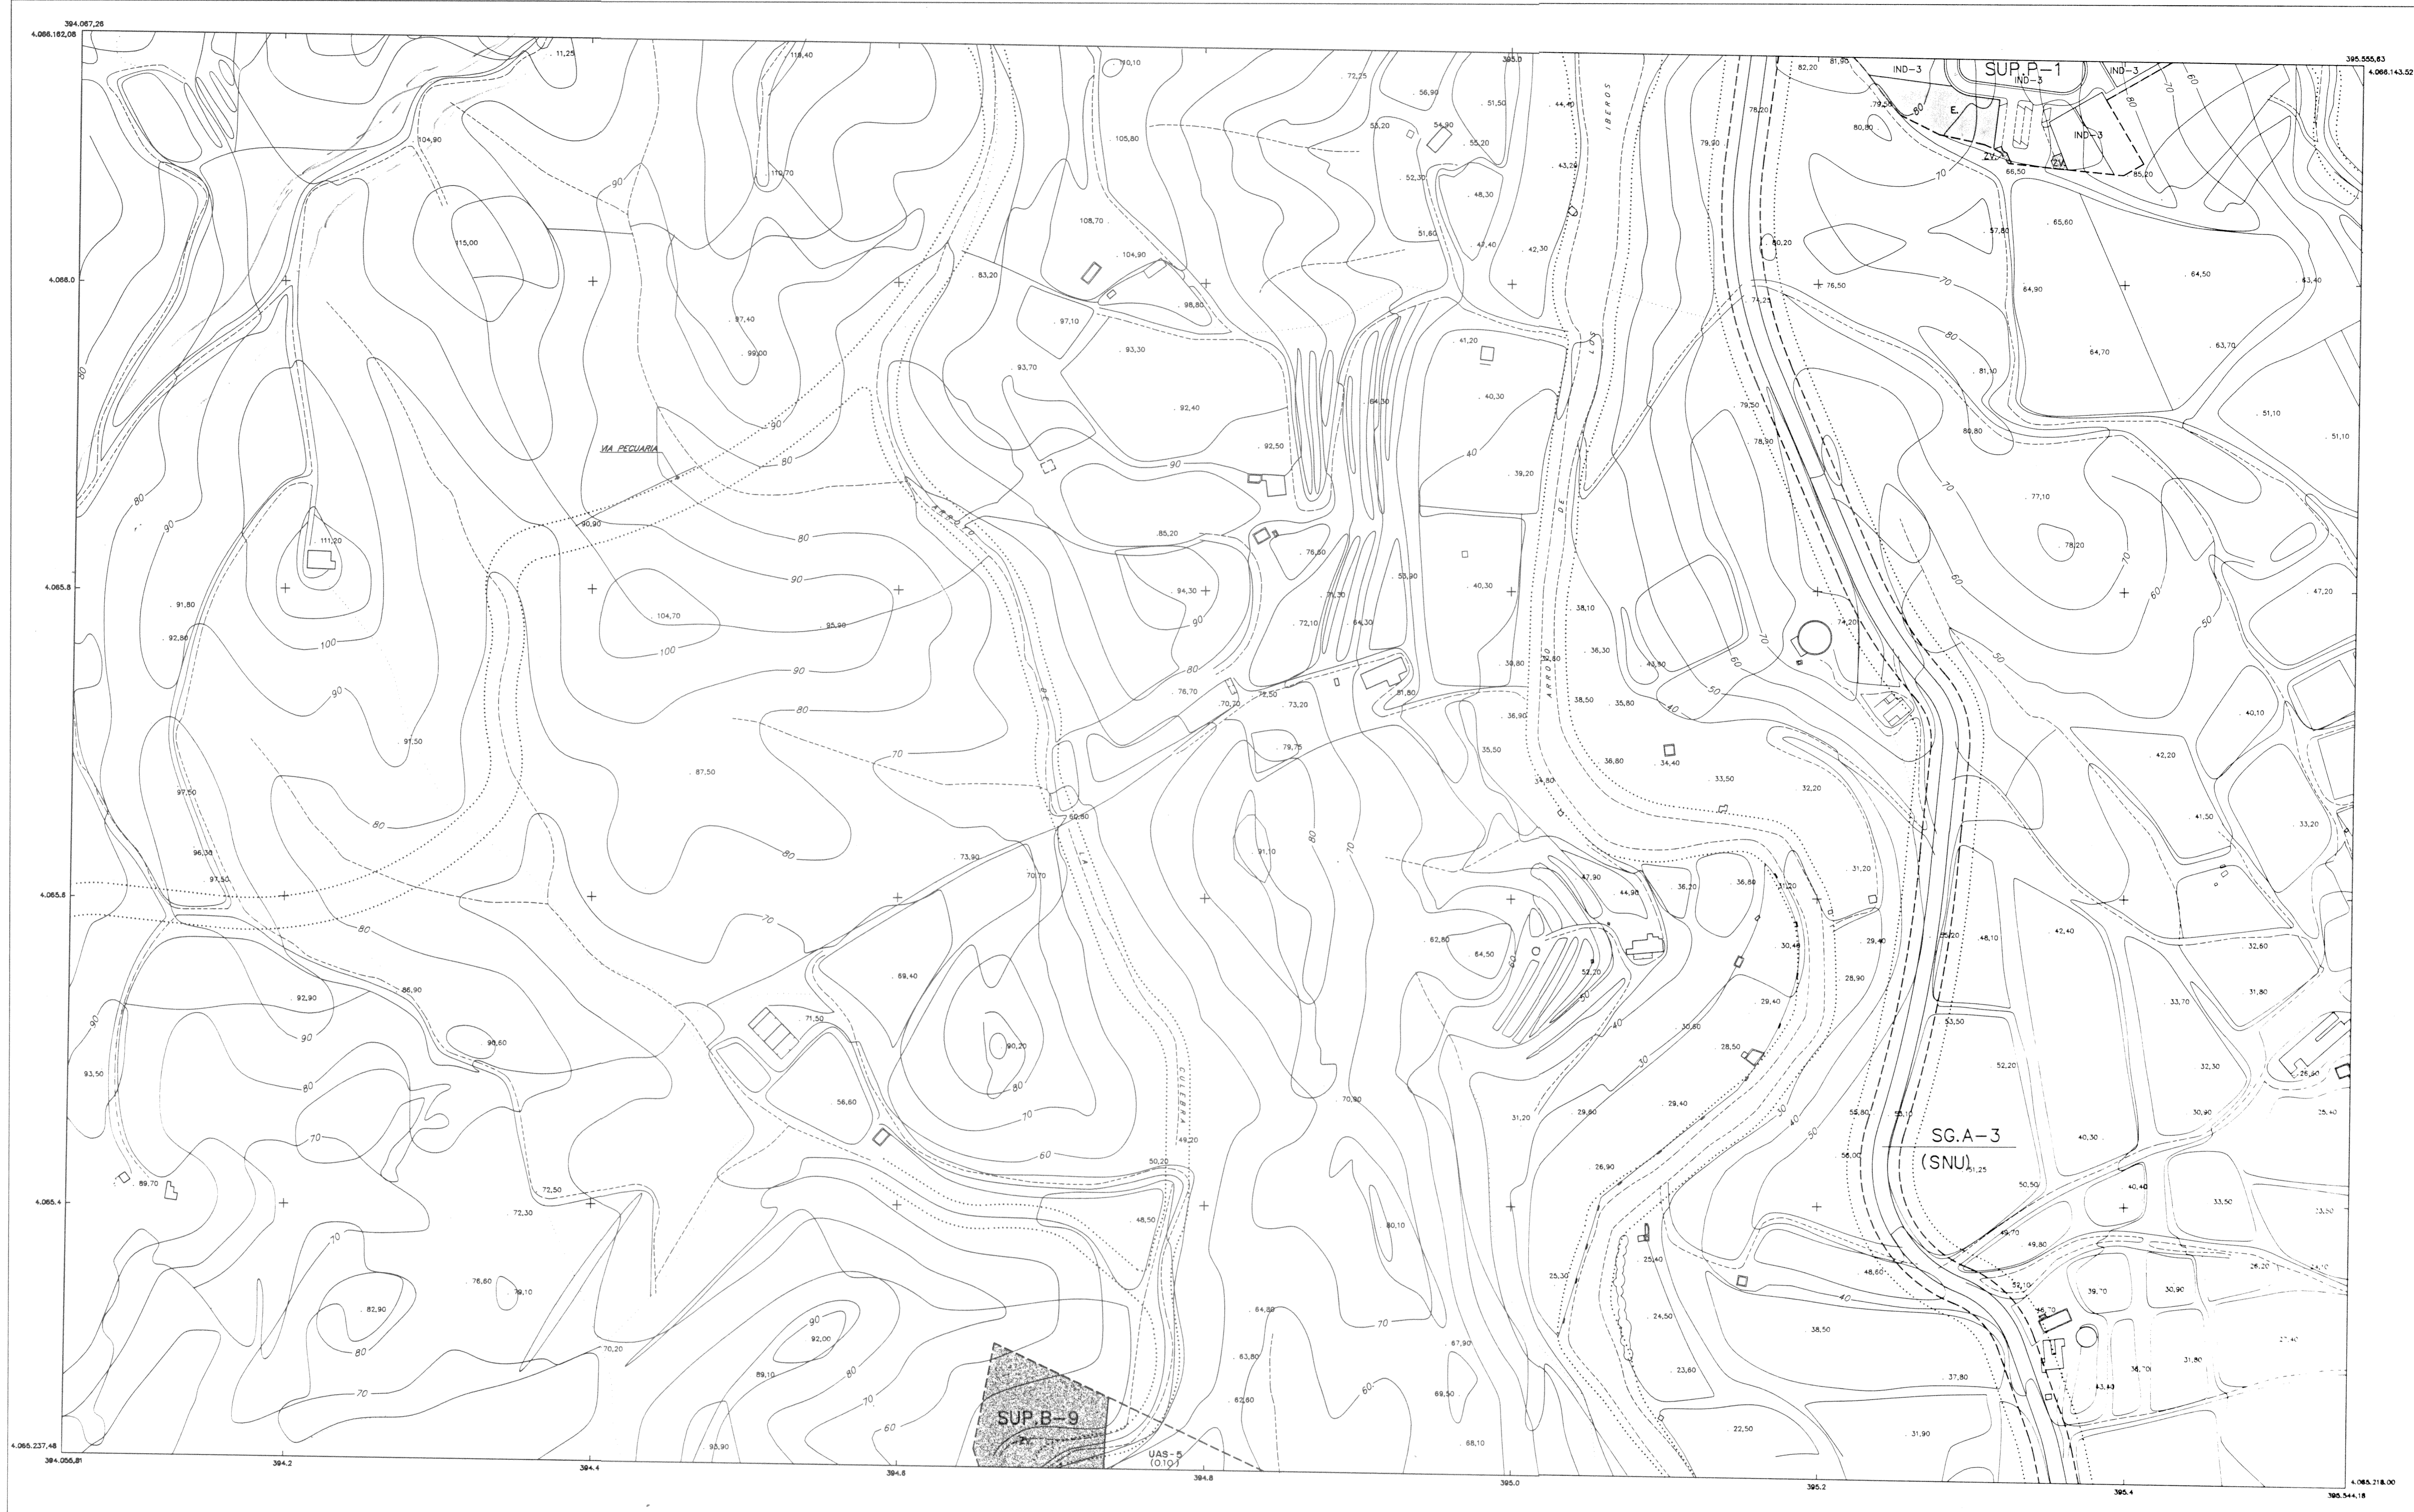

ZONIFICACION DEL SUELO

CENTRO	C
MANZANA CERRADA	MC
ORDENACION ABIERTA	OA
CIUDAD JARDIN	CJ
UNIFAMILIAR AISLADA	UAS
UNIFAMILIAR ADOSADA	UAD
COLONIA Y TRADICIONAL POPULAR	CTP
INDUSTRIA	IND
COMERCIO	CO
PROTECCION INTEGRAL	PI
PROTECCION ARQUITECTONICA	PA
EQUIPAMIENTO PRIVADO	EP


GESTION DEL SUELO

UNIDAD DE EJECUCION	UE
REGIMEN TRANSITORIO	RT
PLAN ESPECIAL	PE
PLAN ESPECIAL REFORMA INTERIOR	PERI
SISTEMA LOCAL	SL
SISTEMA GENERAL PROGRAMADO	SG
SISTEMA GENERAL NO PROGRAMADO	SGNP
SISTEMA GENERAL NO URBANIZABLE	SGNU

COSTAS:
 DESLINDE PROBABLE DEL DOMINIO PÚBLICO MARITIMO TERRESTRE, SEGUN LEY DE COSTAS (20-JULIO-1.988)
 SERVIDUMBRE DE PROTECCION.

SISTEMAS

ESPACIOS LIBRES	ZV
ESPACIOS LIBRES DE PLAYA	SLP
TECNICOS	ST
EQUIPAMIENTO COMUNITARIO:	
EQUIPAMIENTO	E
DEPORTIVO	D
CEMENTERIO	C
COMUNICACIONES:	
VIARIO	
AEROPORTUARIO	
PORTUARIO	
VIAS PECUARIAS	
PROTECCIONES:	
CAUCES PUBLICOS	
LITORAL	
ARQUEOLOGICAS	A

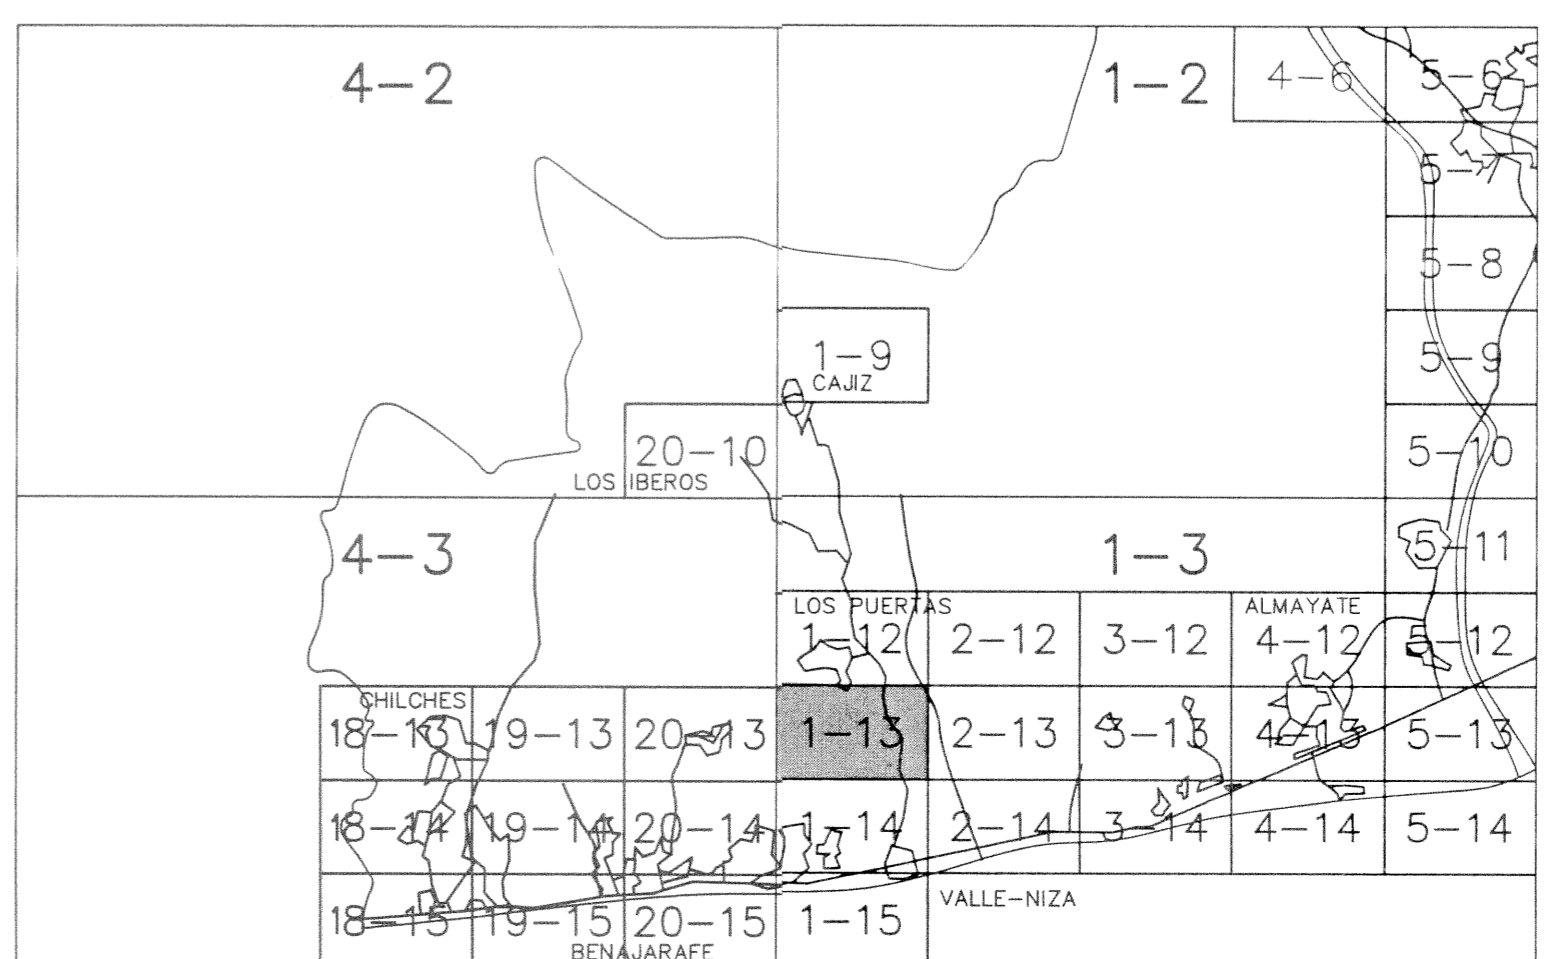

EXCMO. AYUNTAMIENTO DE VELEZ-MÁLAGA
PLAN GENERAL DE ORDENACION URBANA

TEXTO REFUNDIDO

Denominación:		Plano:
CALIFICACION.		D
Escala: 1:2.000	Fecha: FEBRERO - 96	Hoja n°:
Arquitecto Director:		1-13
Salvador Moreno Perilla		