

**SIGNOS CONVENCIONALES**

- K.2 — CARRETERA - HITO KILOMETRICO.
- CAMINO CARRETERO.
- SENDA.
- FERROCARRIL.
- MURO, PARED O TAPIA.
- MURO DE CONTENCIÓN.
- ALAMBRA, CERCIA METALICA.
- △ VERTICE GEODESICO 1º, 2º Y 3º ORDEN.
- △ VERTICE TOPOGRAFICO - PUNTO DE APOYO.
- LIMITE DE PROVINCIA.
- LIMITE DE TERMINO MUNICIPAL.
- LIMITE DE PARCELA.
- LIMITE DE CULTIVO.
- EDIFICIO PUBLICO O SINGULAR.
- EDIFICIO PRIVADO.
- EDIFICIO EN CONSTRUCCION.
- DESAGUE - ARROYO.
- ACEQUIA.
- CANAL.
- MANANTIAL - FUENTE - POZO.
- PISCINA - ESTANQUE - TRANSFORMADOR.
- TORRE METALICA - POSTE - FAROLA.
- BRIG
- CURVAS DE NIVEL - COTA.
- CURVA DE DEPRESION.
- SETO VIVO.
- MASA DE ARBOLES.
- LINEA ELECTRICA, ALTA TENSION.
- LINEA ELECTRICA, MEDIA TENSION.
- LINEA ELECTRICA, BAJA TENSION.
- LINEA TELEFONICA.

**USOS DEL SUELO**


- S. SECANO
- R. REGADIO
- H. HUERTA
- V. VÍREGO
- F. FRUTALES
- O. OLIVAR
- E. ERIAL
- PA. PRADOS Y DEHESAS
- MB. MONTE BAJO
- MA. MONTE ALTO

**INFORMACION CARTOGRAFICA**

PROYECCION U.T.M. HURO 10-6  
 ELSIPSOID ATROPICAL DATUM POSTDAM  
 ALTURAS REFERIDAS AL NIVEL  
 MEDIO DEL MAR EN ALTIAS  
 COORDENADAS RECTANGULARES U.T.M.  
 VUELTO FOTOGRAMETRICO REALIZADO POR DECART S.A.  
 EN JUNIO DE 1986  
 APOYO DE CAMPO REALIZADO POR TOPICAR S.L.  
 EN JULIO DE 1986  
 RESTRICCION Y DIBUJO REALIZADO POR TOPICAR S.L.  
 EN AGOSTO DE 1986  
 SUPERVISION TECNICA DE LA CARTOGRAFIA

**NOTA**

ESTA HOJA HA SIDO DIGITALIZADA DE LA  
 HOJA (1.083)10-14 DEL PLANO CORRESPONDIENTE  
 DE LA CARTOGRAFIA DE LA JUNTA DE  
 ANDALUCIA.

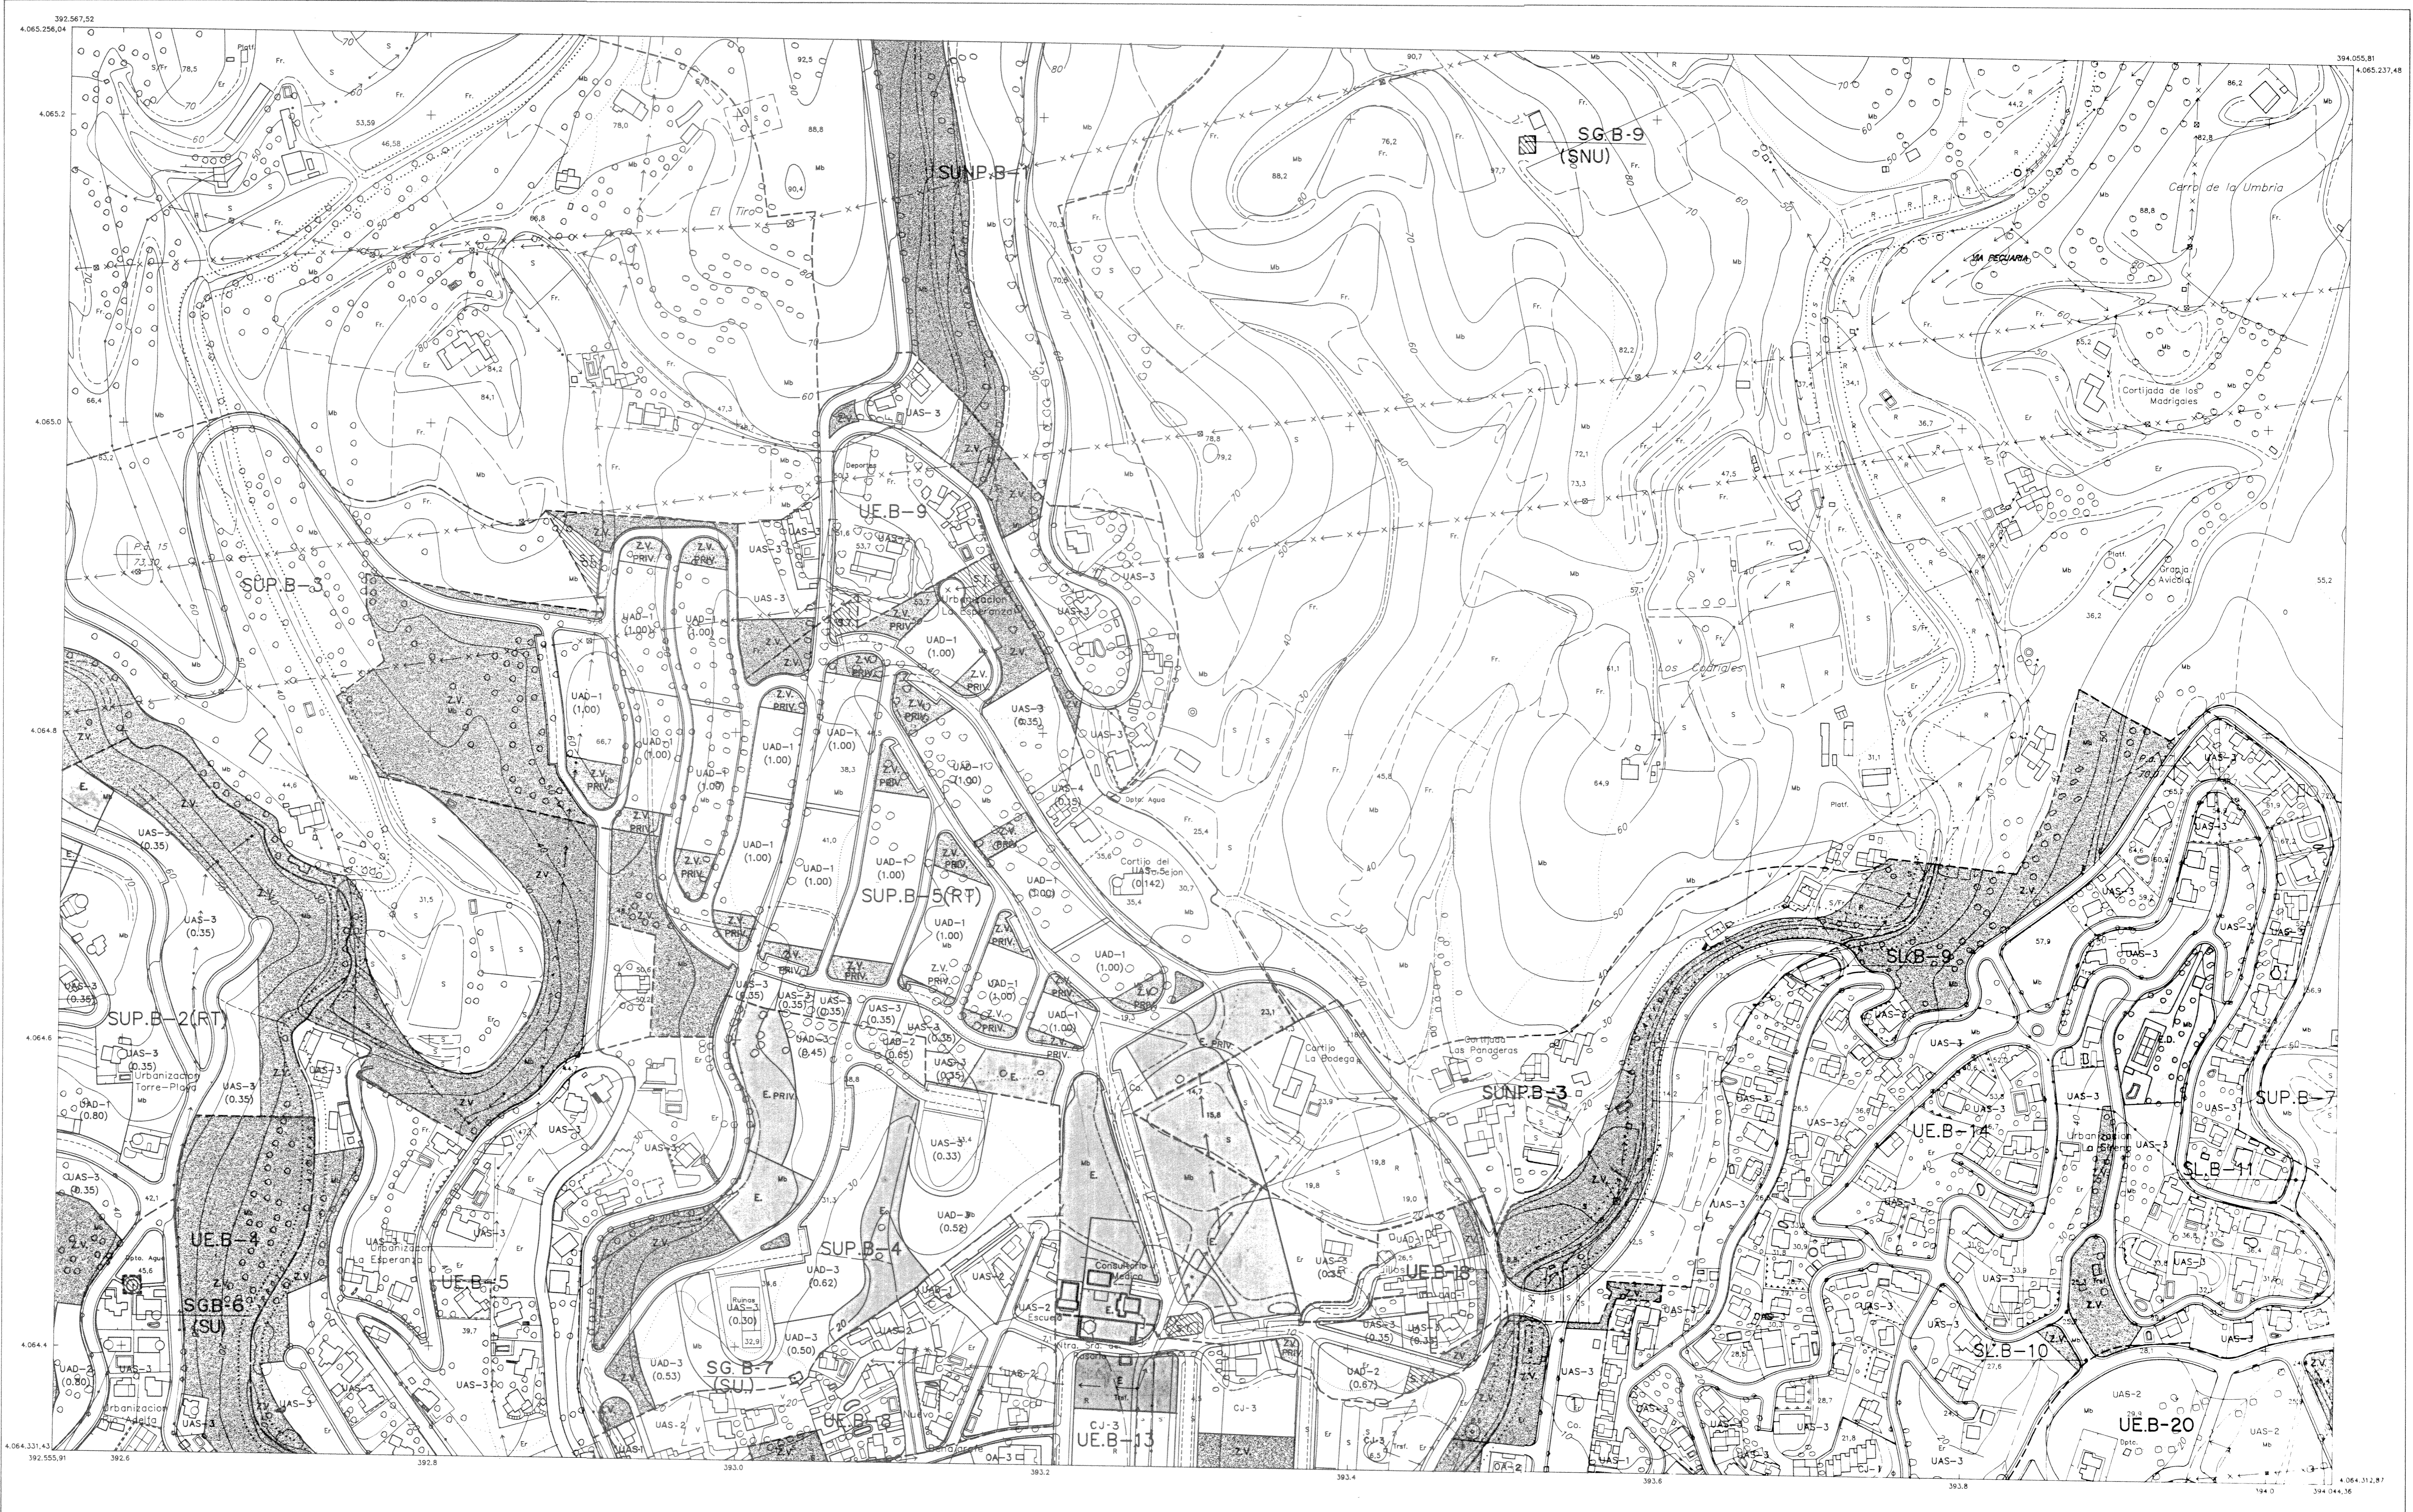

**ZONIFICACION DEL SUELO**

CENTRO	C
MANZANA CERRADA	MC
ORDENACION ABIERTA	OA
CUIDAD JARDIN	CJ
UNIFAMILIAR AISLADA	UAS
UNIFAMILIAR ADOSADA	UAD
COLONIA Y TRADICIONAL POPULAR	CTP
INDUSTRIA	IND
COMERCIO	CO
PROTECCION INTEGRAL	PI
PROTECCION ARQUITECTONICA	PA
EQUIPAMIENTO PRIVADO	EP

**GESTION DEL SUELO**


UNIDAD DE EJECUCION	UE
REGIMEN TRANSITORIO	RT
PLAN ESPECIAL	PE
PLAN ESPECIAL REFORMA INTERIOR	PERI
SISTEMA LOCAL	SL
SISTEMA GENERAL PROGRAMADO	SG
SISTEMA GENERAL NO PROGRAMADO	SGNP
SISTEMA GENERAL NO URBANIZABLE	SGNU

**COSTAS:**  
 DELINDE PROBABLE DEL DOMINIO PUBLICO MARITIMO TERRESTRE, SEGUN LEY DE COSTAS (28-JULIO-1969)

SERVIDUMBRE DE PROTECCION

**SISTEMAS**

ESPACIOS LIBRES	
ESPACIOS LIBRES DE PLAYA	
TECNICOS	
EQUIPAMIENTO COMUNITARIO:	
EQUIPAMIENTO	
DEPORTIVO	
CEMENTERIO	
COMUNICACIONES:	
VIARIO	
AEROPORTUARIO	
PORTUARIO	
VIAS PECUARIAS	
PROTECCIONES:	
CAUCES PUBLICOS	
LITORAL	
ARQUEOLOGICAS	

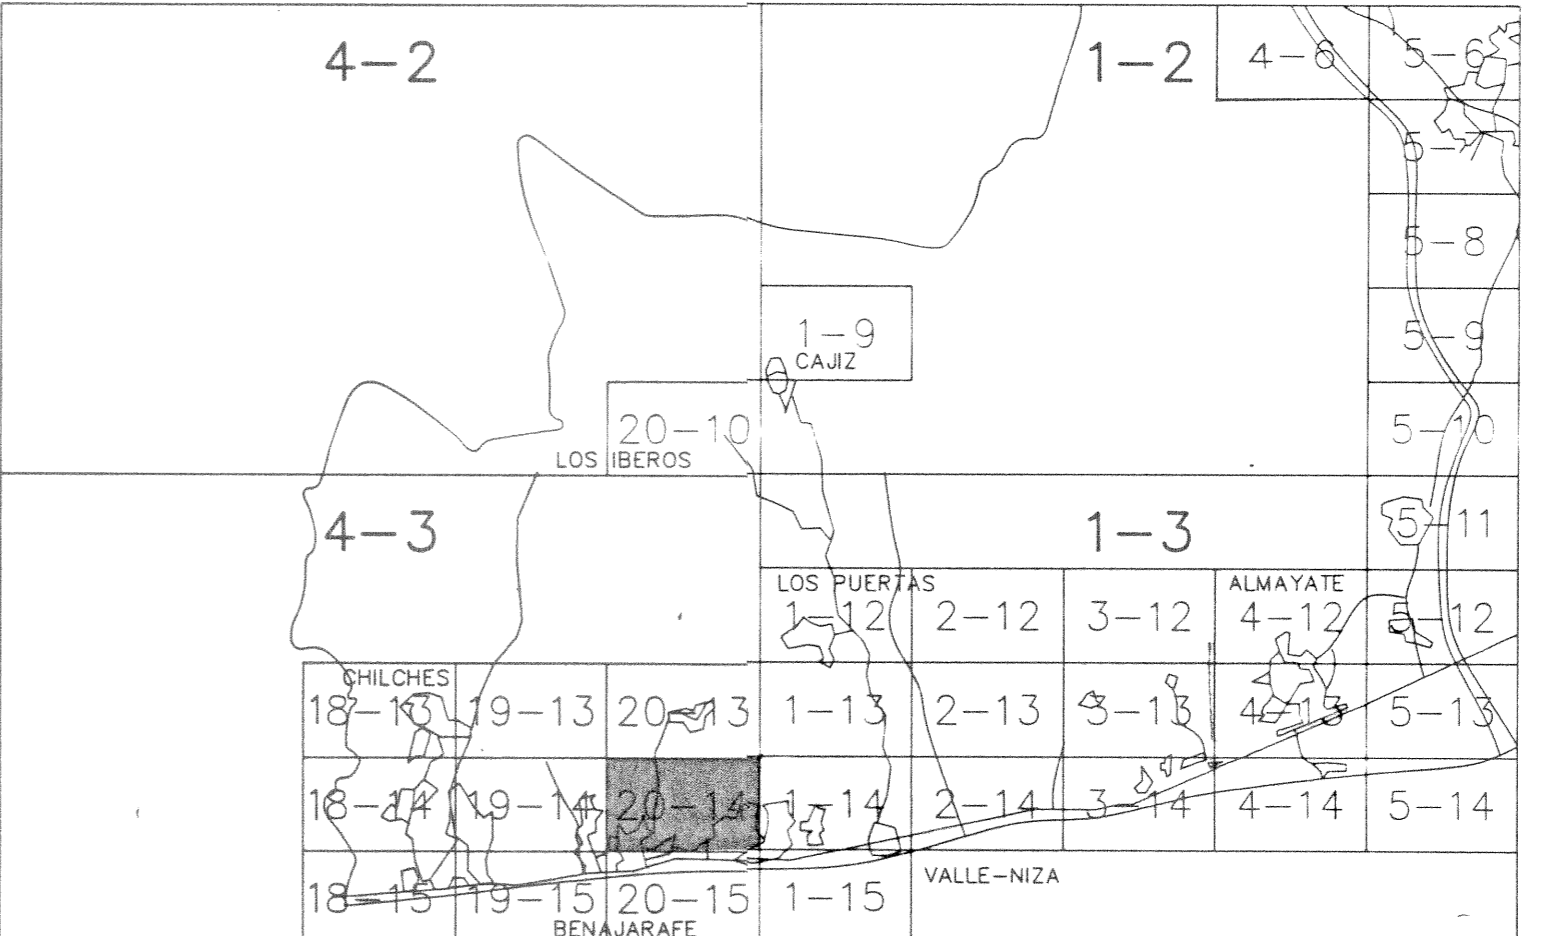

**EXCMO. AYUNTAMIENTO DE VELEZ-MALAGA**  
**PLAN GENERAL DE ORDENACION URBANA**

**TEXTO REFUNDIDO**

Denominación:	CALIFICACION.	Plano:
	D	
Escala:	1:2.000	Fecha:
		FEBRERO - 96
Arquitecto Director:	Salvador Moreno Peralta	
		Hoja nº:
		20-14