

SIGNOS CONVENCIONALES

- CARRETERA - HITO KILOMÉTRICO.
- CAMINO CARRETERO.
- SENDA.
- FERROCARRIL.
- MURO, PARED O TAPIA.
- MURO DE CONTENCIÓN.
- ALAMBRADE, CERCIA METÁLICA.
- VERTICE GEODÉSICO 1º, 2º Y 3º ORDEN.
- VERTICE TOPOGRÁFICO - PUNTO DE APOYO.
- LÍMITE DE PROVINCIA.
- LÍMITE DE TÉRMINO MUNICIPAL.
- LÍMITE DE PARCELA.
- LÍMITE DE CULTIVO.
- EDIFICIO PÚBLICO O SINGULAR.
- EDIFICIO PRIVADO.
- EDIFICIO EN CONSTRUCCIÓN.
- DESAZQUE - ARROYO.
- ACEQUIA.
- CANAL.
- MANANTIAL - FUENTE - POZO.
- PISCINA - ESTANQUE - TRANSFORMADOR.
- TORRE METÁLICA - POSTE - FAROLA.
- CURVAS DE NIVEL - COTA.
- CURVA DE DEPRESIÓN.
- SETO VIVO.
- MASA DE ÁRBOLES.
- LÍNEA ELÉCTRICA, ALTA TENSIÓN.
- LÍNEA ELÉCTRICA, MEDIA TENSIÓN.
- LÍNEA ELÉCTRICA, BAJA TENSIÓN.
- LÍNEA TELEFÓNICA.

USOS DEL SUELO


- S. SECANO
- R. REGADIO
- H. HUERTA
- V. VÍVEDO
- Fr. FRUTALES
- O. OLIVAR
- Er. ERIAL
- Pa. PRADOS Y DICHASAS
- Mb. MONTE BAJO
- Ma. MONTE ALTO

INFORMACION CARTOGRAFICA

PROYECCIÓN U.T.M. HUSO 30-5
 ELIPSOIDE INTERNACIONAL DATUM POSTDAM
 ALTITUDES REFERIDAS AL NIVEL
 MEDIO DEL MAR EN ALICANTE
 COORDENADAS RECTANGULARES U.T.M.
 VUELO FOTOGRAFICO REALIZADO POR GEOCART S.A.
 EN JUNIO DE 1988
 APOYO DE CAMPO REALIZADO POR TOPYCAR S.L.
 EN JULIO DE 1988
 RESTITUCIÓN Y DIBUJO REALIZADO POR TOPYCAR S.L.
 EN AGOSTO DE 1988
 SUPERVISIÓN TÉCNICA DE LA CARTOGRAFÍA

NOTA

ESTA HOJA HA SIDO DIGITALIZADA DE LA
 Nº 1.05434-4 DEL PLANO CORRESPONDIENTE
 DE LA CARTOGRAFÍA DE LA JUNTA DE
 ANDALUCÍA.

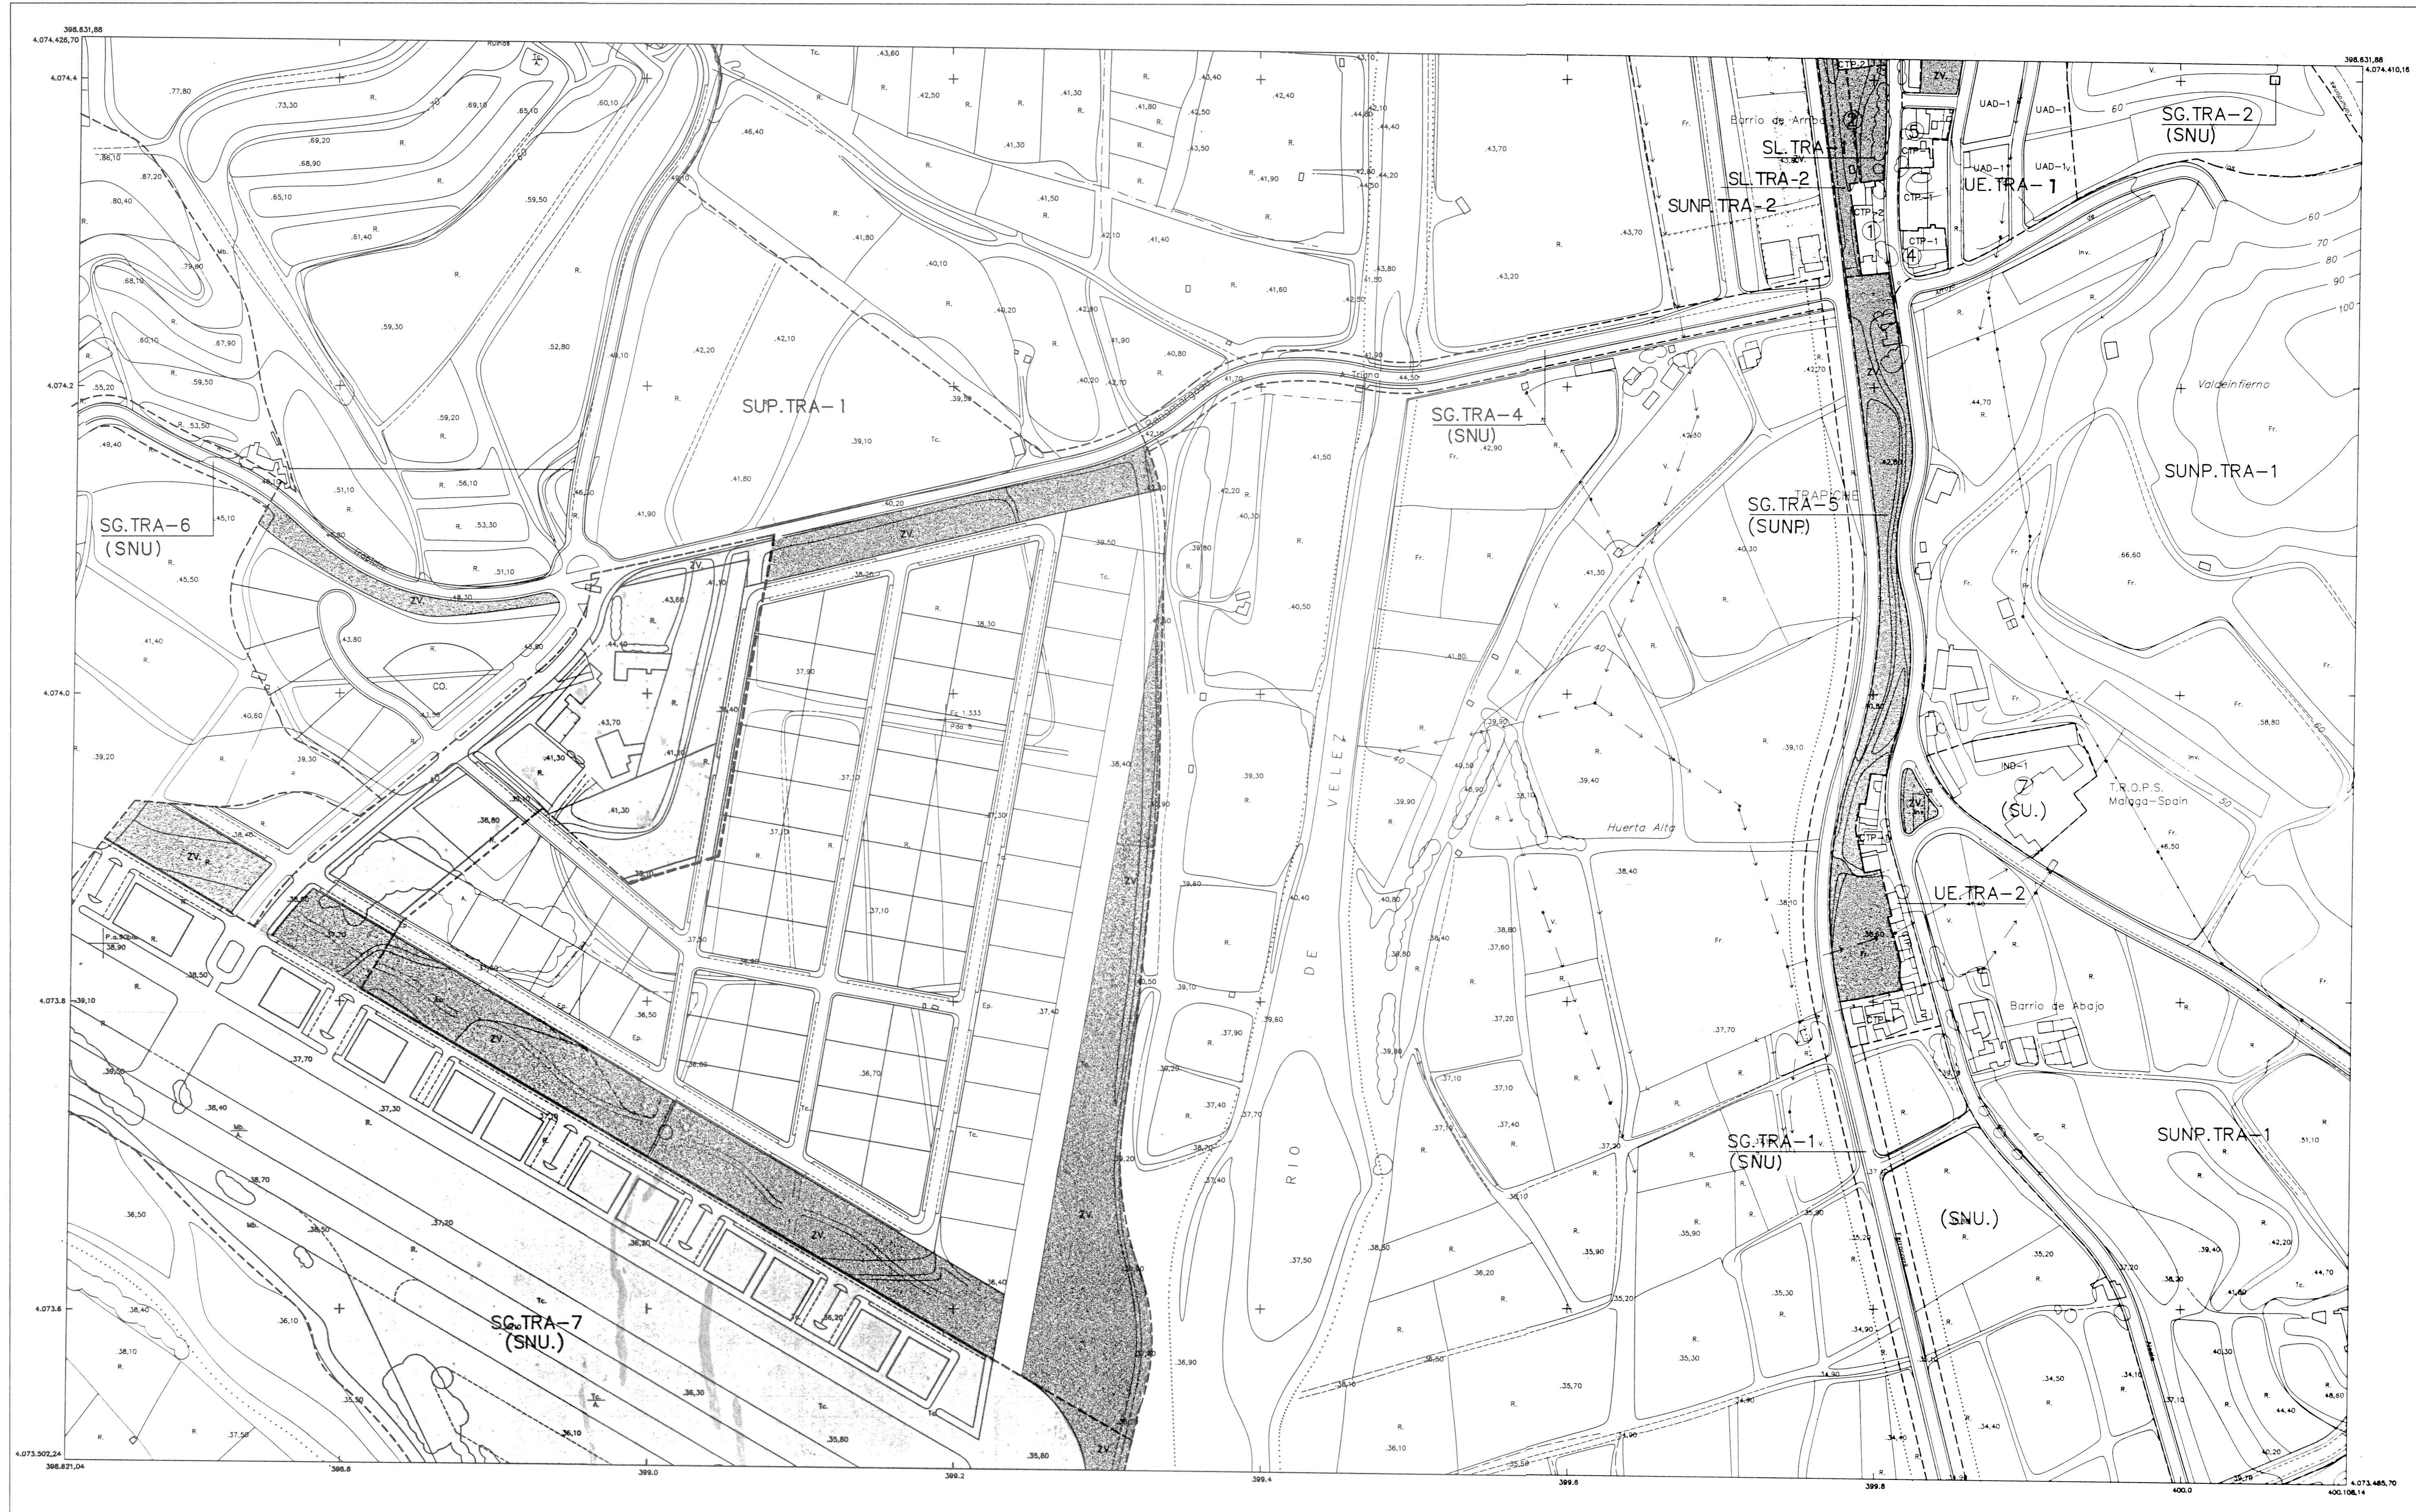


ZONIFICACION DEL SUELO	
CENTRO	C
MANZANA CERRADA	MC
ORDENACION ABIERTA	OA
CIUDAD JARDIN	CJ
UNIFAMILIAR AISLADA	UAS
UNIFAMILIAR ADOSADA	UAD
COLONIA Y TRADICIONAL POPULAR	CTP
INDUSTRIA	IND
COMERCIO	CO
PROTECCION INTEGRAL	[Pattern]
PROTECCION ARQUITECTONICA	[Pattern]
EQUIPAMIENTO PRIVADO	EP

GESTION DEL SUELO	
UNIDAD DE EJECUCION	UE
REGIMEN TRANSITORIO	RT
PLAN ESPECIAL	PE
PLAN ESPECIAL REFORMA INTERIOR	PERI
SISTEMA LOCAL	SL
SISTEMA GENERAL PROGRAMADO	SG
SISTEMA GENERAL NO PROGRAMADO	SGNP
SISTEMA GENERAL NO URBANIZABLE	SGNU

COSTAS:
 DESLINDE PROBABLE DEL DOMINIO PUBLICO MARITIMO TERRESTRE SEGUN LEY DE COSTAS (28-JULIO-1.988) [Symbol]
 SERVIDUMBRE DE PROTECCION. [Symbol]

SISTEMAS	
ESPACIOS LIBRES	[Symbol]
ESPACIOS LIBRES DE PLAYA	[Symbol]
TECNICOS	[Symbol]
EQUIPAMIENTO COMUNITARIO:	[Symbol]
EQUIPAMIENTO	[Symbol]
DEPORTIVO	[Symbol]
CEMENTERIO	[Symbol]
COMUNICACIONES:	[Symbol]
VIARIO	[Symbol]
AEREOPORTUARIO	[Symbol]
PORTUARIO	[Symbol]
VIAS PECUARIAS	[Symbol]
PROTECCIONES:	[Symbol]
CAUCES PUBLICOS	[Symbol]
LITORAL	[Symbol]
ARQUEOLOGICAS	[Symbol]

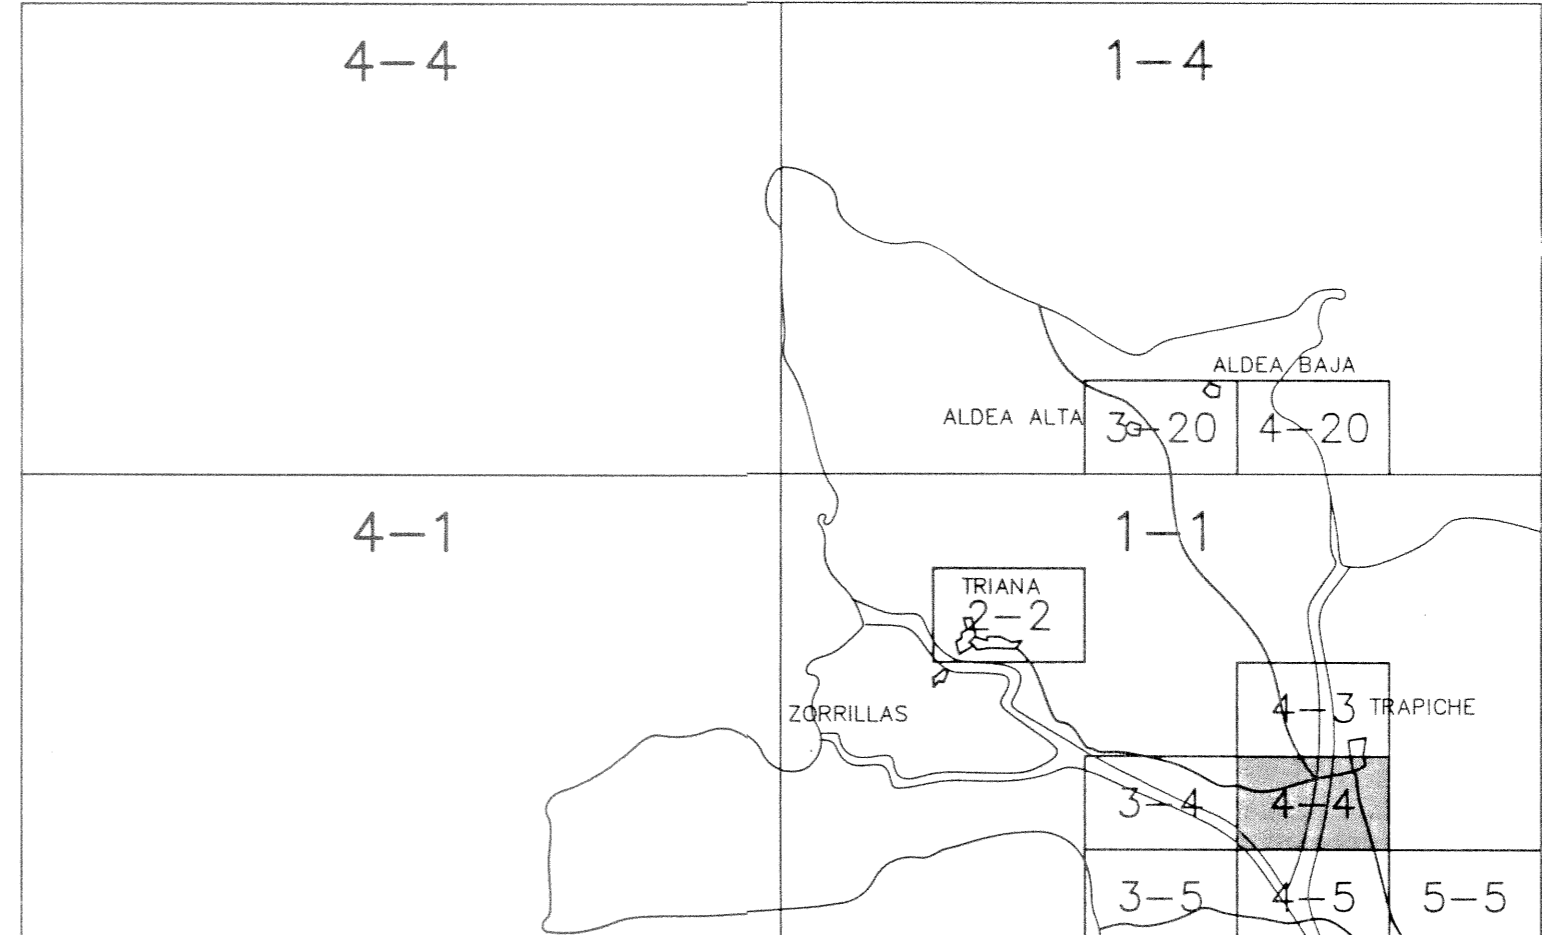

EXCMO. AYUNTAMIENTO DE VELEZ-MÁLAGA
 PLAN GENERAL DE ORDENACION URBANA

TEXTO REFUNDIDO

Denominación:	CALIFICACION.	Plano:	D	
Escala:	1:2.000	Fecha:	FEBRERO - 96	
Arquitecto Director:			Hoja nº:	4-4 25