

SIGNOS CONVENCIONALES

- CARRETERA - HITO KILOMETRICO.
- CAMINO CARRETERO.
- SENDA.
- FERROCARRIL.
- MURO, PARED O TAPIA.
- MURO DE CONTENCIÓN.
- ALAMBRADE, CERCIA METALICA.
- △ VERTICE GEODÉSICO 1^a, 2^a Y 3^a ORDEN.
- △ VERTICE TOPOGRÁFICO - PUNTO DE APOYO.
- LIMITE DE PROVINCIA.
- LIMITE DE TERMINO MUNICIPAL.
- LIMITE DE PARCELA.
- LIMITE DE CANTON.
- EDIFICIO PUBLICO O SINGULAR.
- EDIFICIO PRIVADO.
- EDIFICIO EN CONSTRUCCION.
- DESAGÜE - ARROYO.
- ACEQUIA.
- CANAL.
- MANANTIAL - FUENTE - POZO.
- PISCINA - ESTANQUE - TRANSFORMADOR.
- TORRE METALICA - POSTE - FAROLA.
- CURVAS DE NIVEL - COTA.
- CURVA DE DEPRESION.
- SETO VIVO.
- MASA DE ARBOLES.
- LINEA ELECTRICA, ALTA TENSION.
- LINEA ELECTRICA, MEDIA TENSION.
- LINEA ELECTRICA, BAJA TENSION.
- LINEA TELEFONICA.

USOS DEL SUELO


- S. SECANO
- R. REGADIA
- H. HUERTA
- V. VÍVEDO
- FR. FRUTALES
- O. OLIVAR
- ER. ERAL
- PR. PRADOS Y DEHESAS
- MB. MONTE BAJO
- MA. MONTE ALTO

INFORMACION CARTOGRAFICA

PROYECCION U.T.M. HUSO 30-S
 ELIPSOIDE INTERNACIONAL DATUM POSTDAM
 ALTITUDES REFERIDAS AL NIVEL MEDIO DEL MAR EN ALGACANTE
 COORDINADAS RECTANGULARES U.T.M.
 VUELO FOTOGRAFICO REALIZADO POR GEOCART S.A. EN JUNIO DE 1986
 APOYO DE CAMPO REALIZADO POR TOPICAR S.L. EN JULIO DE 1986
 RESTITUCION Y DIBUJO REALIZADO POR TOPICAR S.L. EN AGOSTO DE 1986
 SUPERVISION TECNICA DE LA CARTOGRAFIA

NOTA

ESTA HOJA HA SIDO DIGITALIZADA DE LA Nº 1.054/6-8 DEL PLANO CORRESPONDIENTE DE LA CARTOGRAFIA DE LA JUNTA DE ANDALUZA.

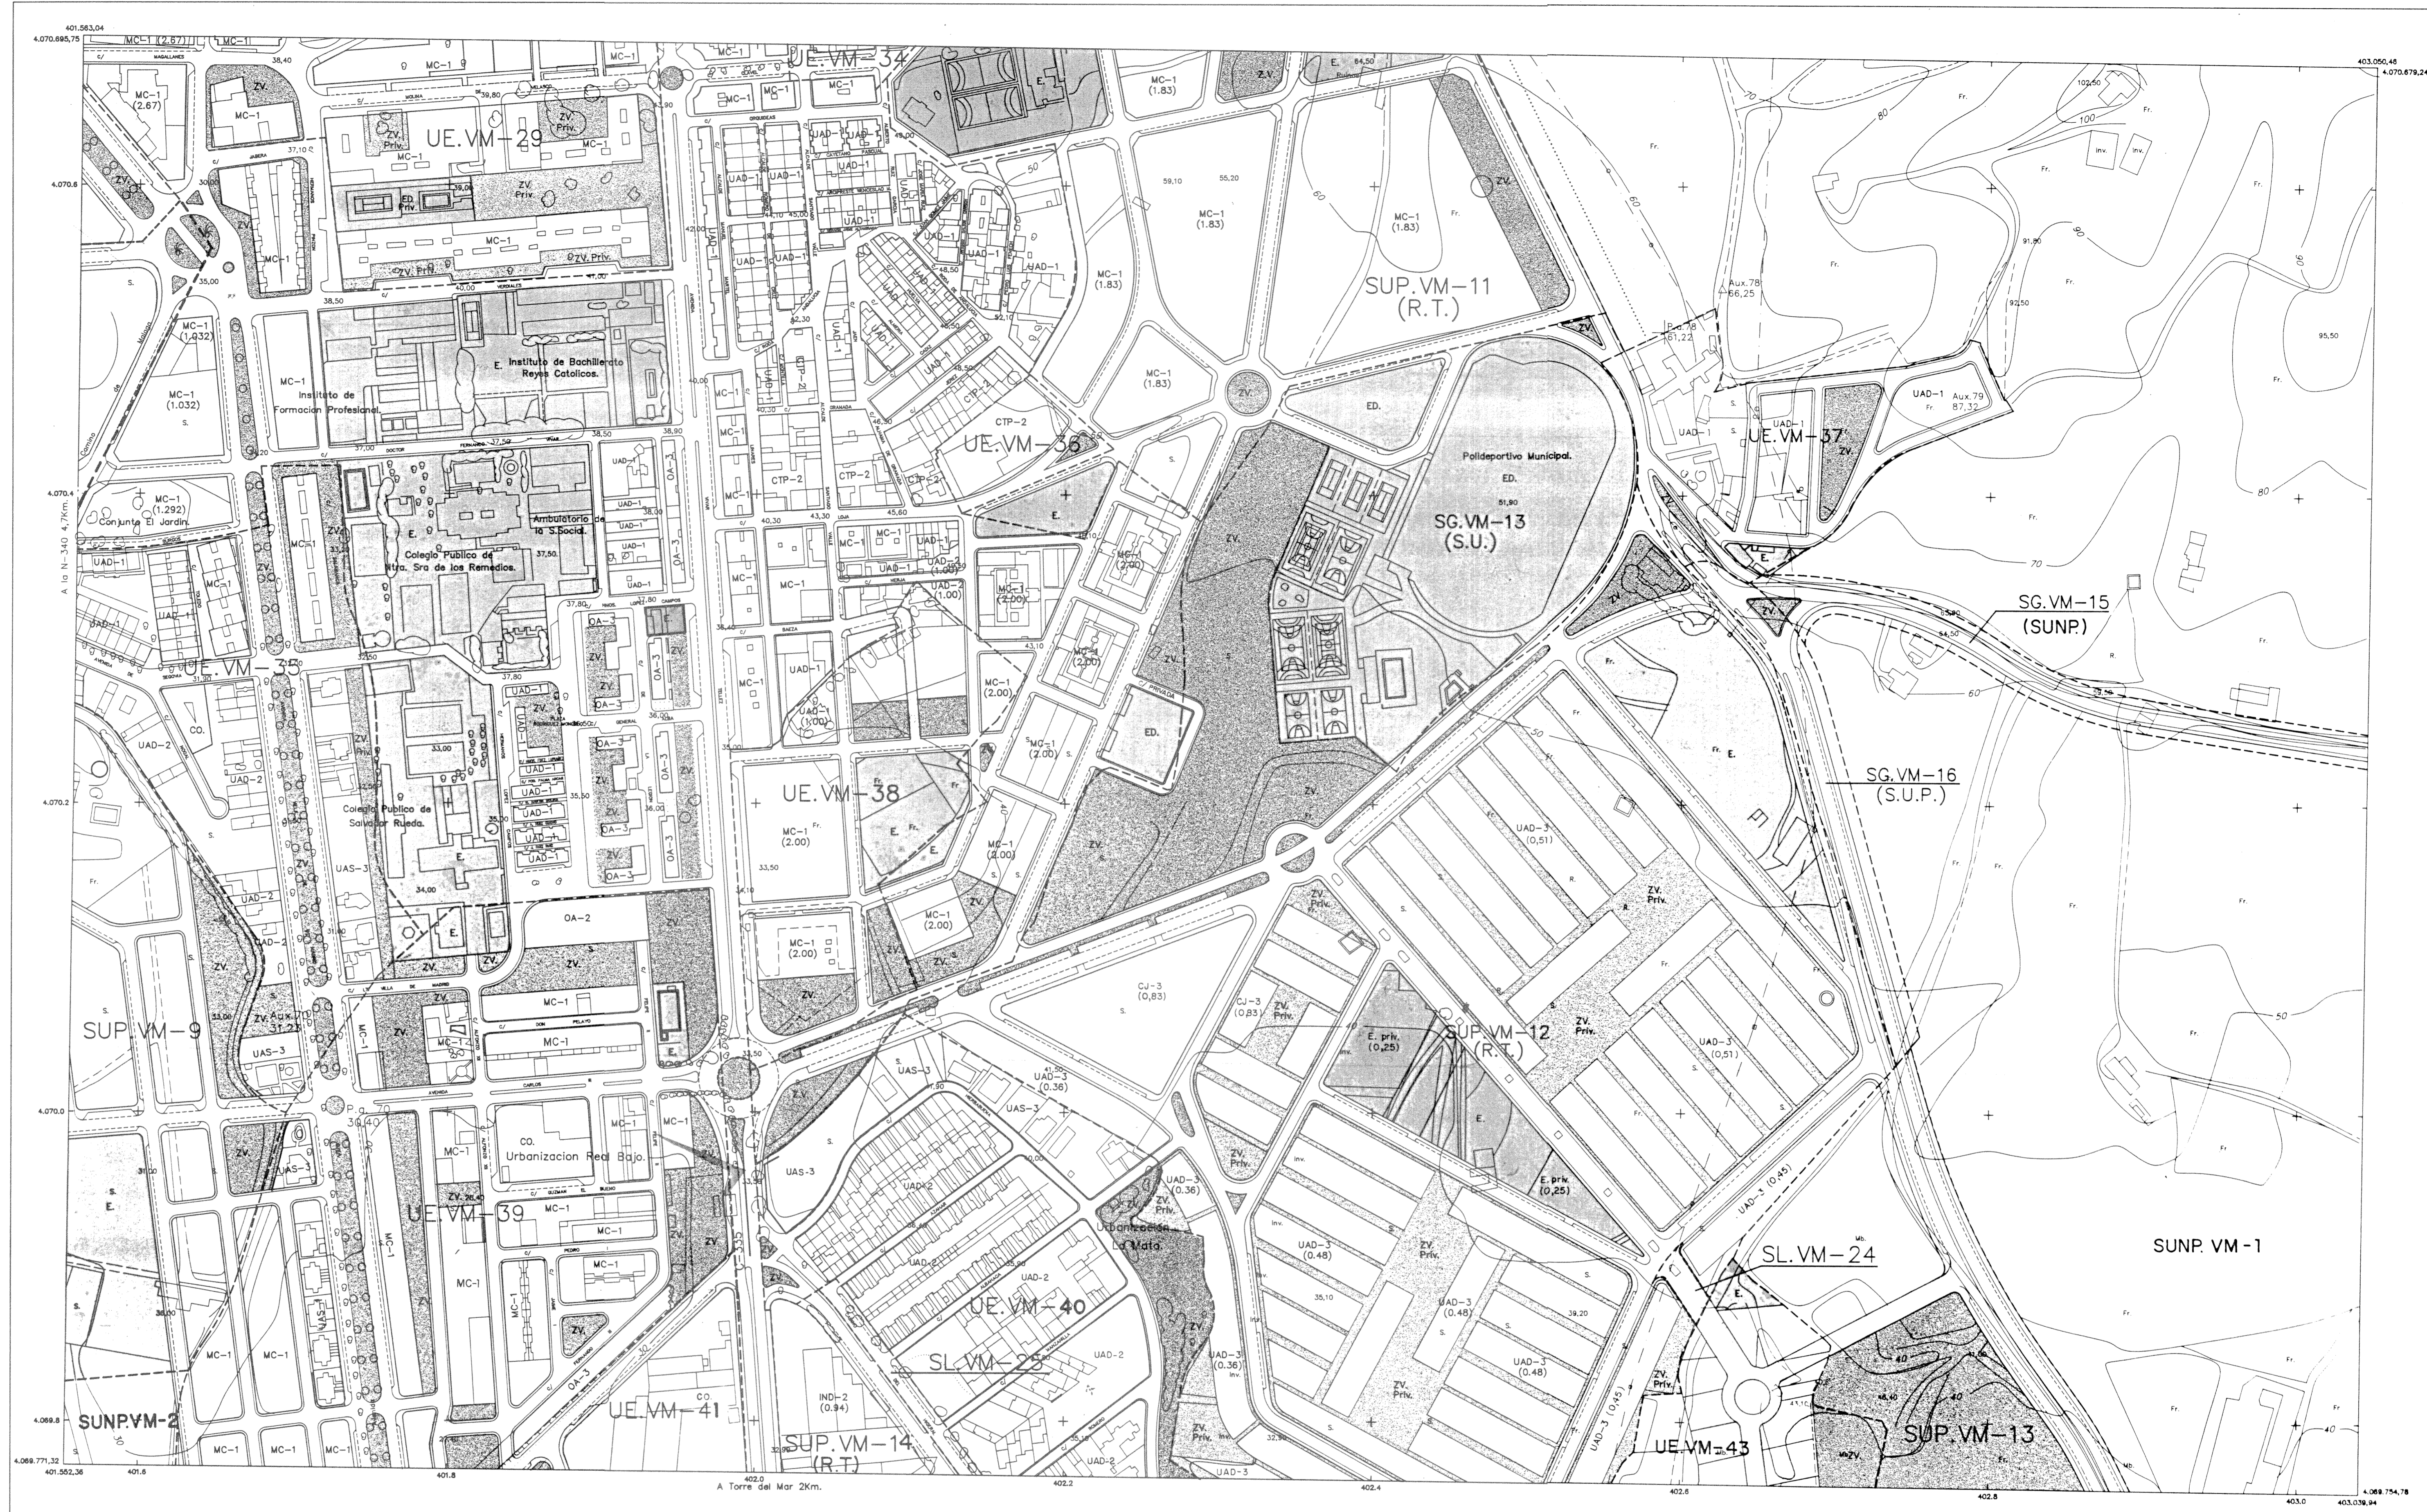

ZONIFICACION DEL SUELO

- CENTRO C
- MANZANA CERRADA MC
- ORDENACION ABIERTA OA
- CIUDAD JARDIN CJ
- FAMILIAR AISLADA UAS
- UNIFAMILIAR ADOSADA UAD
- COLONIA Y TRADICIONAL POPULAR CTP
- INDUSTRIA IND
- COMERCIO CO
- PROTECCION INTEGRAL
- PROTECCION ARQUITECTONICA
- EQUIPAMIENTO PRIVADO EP


GESTION DEL SUELO

- UNIDAD DE EJECUCION UE
- REGIMEN TRANSITORIO RT
- PLAN ESPECIAL PE
- PLAN ESPECIAL REFORMA INTERIOR PERI
- SISTEMA LOCAL SL
- SISTEMA GENERAL PROGRAMADO SG
- SISTEMA GENERAL NO PROGRAMADO SGNP
- SISTEMA GENERAL NO URBANIZABLE SGNU

COSTAS:
 DESLINDE PROBABLE DEL DOMINIO PUBLICO MARITIMO TERRESTRE, SEGUN LEY DE COSTAS (28-JULIO-1.988)
 SERVIDUMBRE DE PROTECCION

SISTEMAS

- ESPACIOS LIBRES ZV
- ESPACIOS LIBRES DE PLAYA ST
- TECNICOS
- EQUIPAMIENTO COMUNITARIO: E
- EQUIPAMIENTO D
- DEPORTIVO C
- CEMENTERIO
- COMUNICACIONES: VARIO
- AEROPORTUARIO
- PORTUARIO
- VIAS PECUARIAS
- PROTECCIONES: CAUCES PUBLICOS
- LITORAL
- ARQUEOLOGICAS

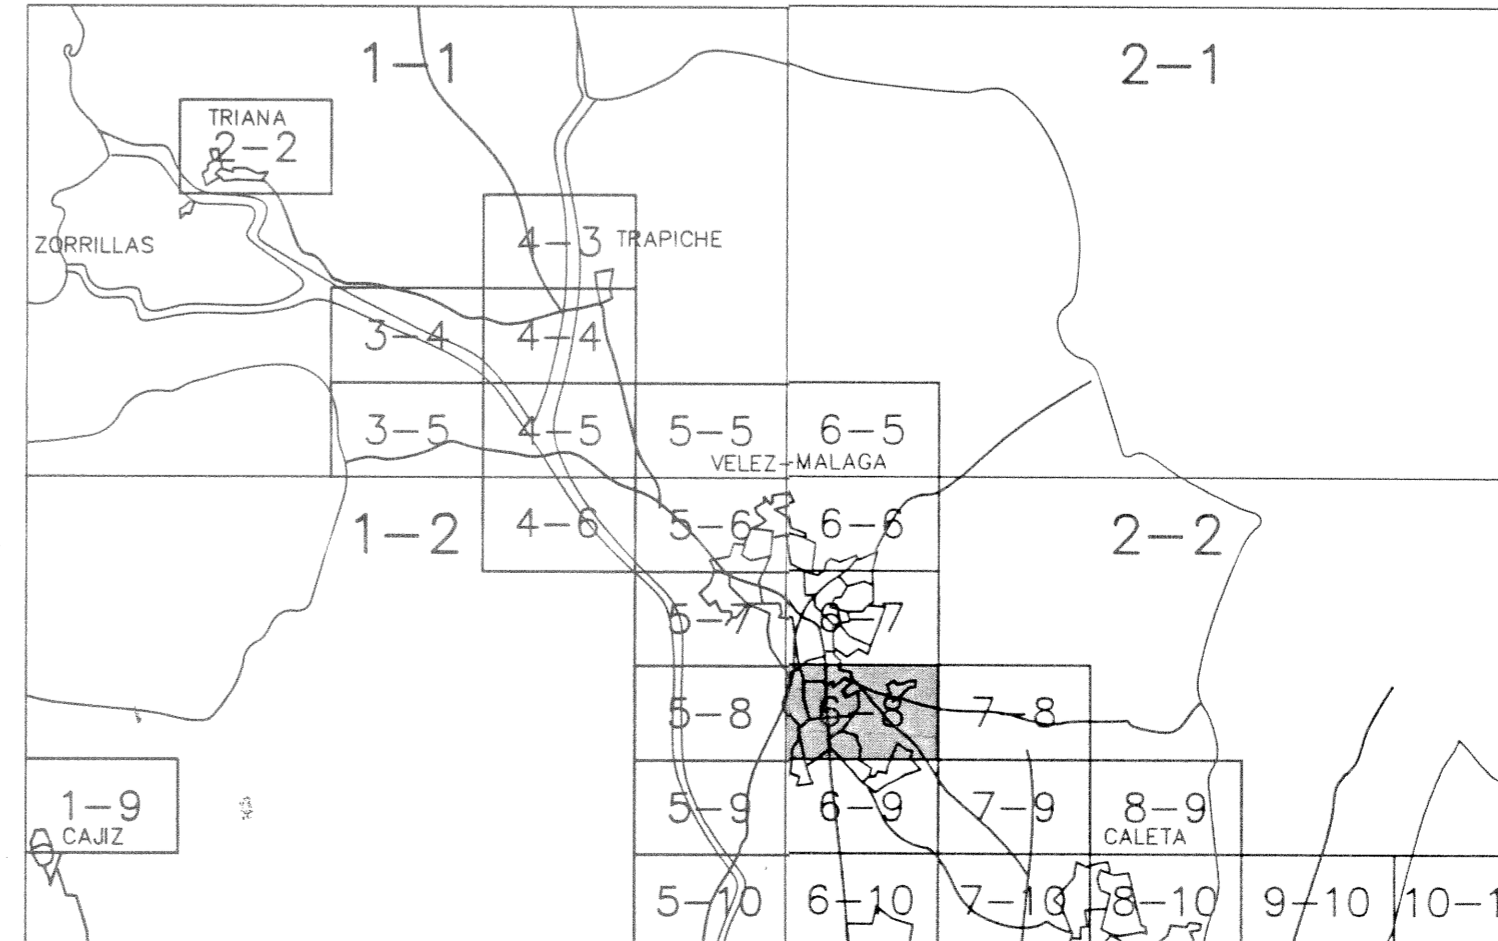



EXCMO. AYUNTAMIENTO DE VELEZ-MALAGA
PLAN GENERAL DE ORDENACION URBANA

TEXTO REFUNDIDO	
Denominación:	CALIFICACION. D
Escala:	1:2.000
Fecha:	FEBRERO - 96
Arquitecto Director:	Hoja nº: 6-8
Salvador Moreno Perilla	